



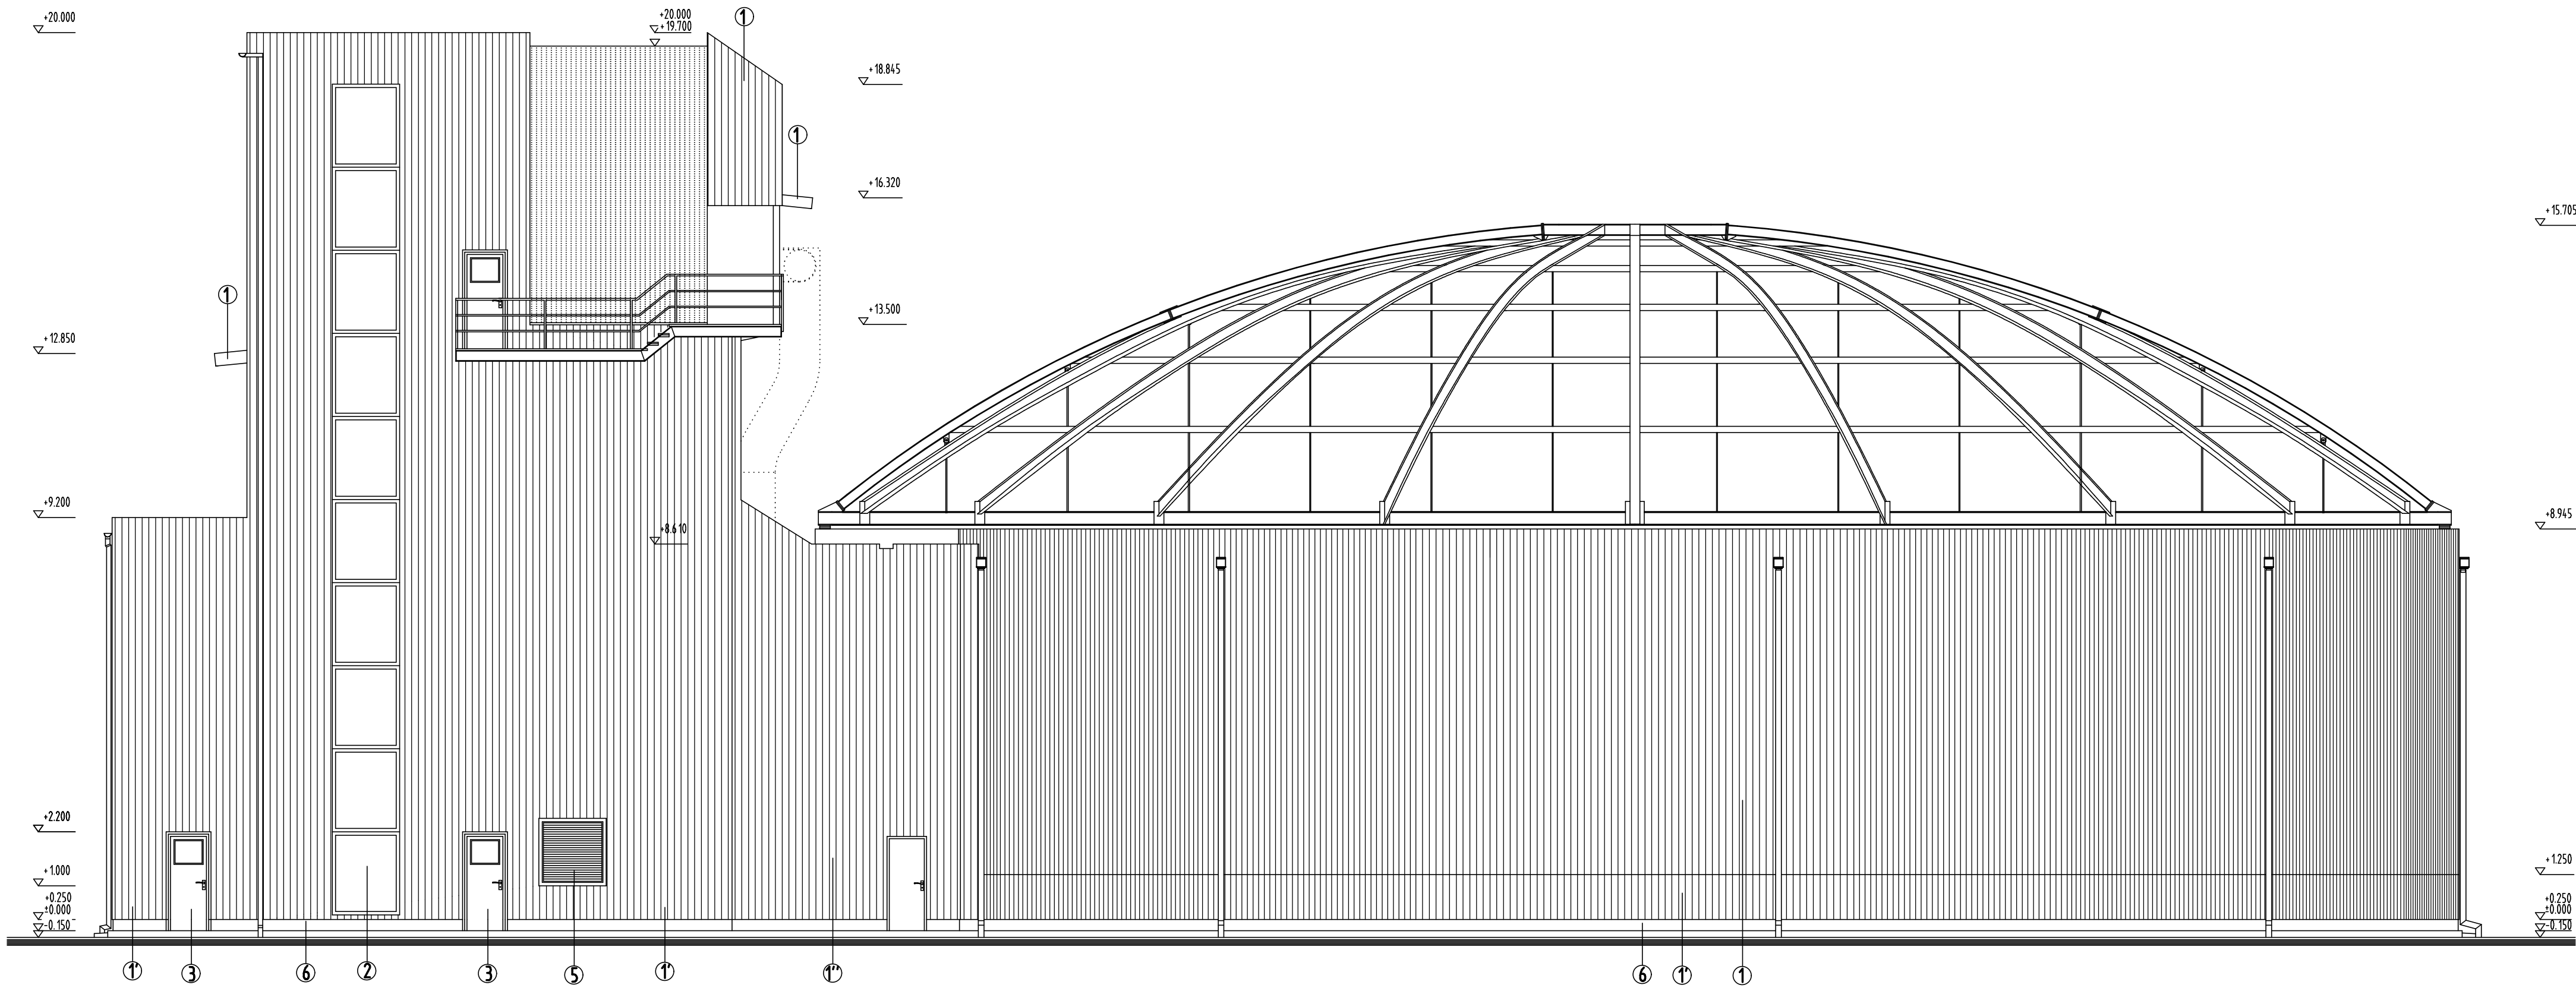

POHľad ZÁPADNÝ
Mierka 1:100
WEST ELEVATION
Scale 1:100

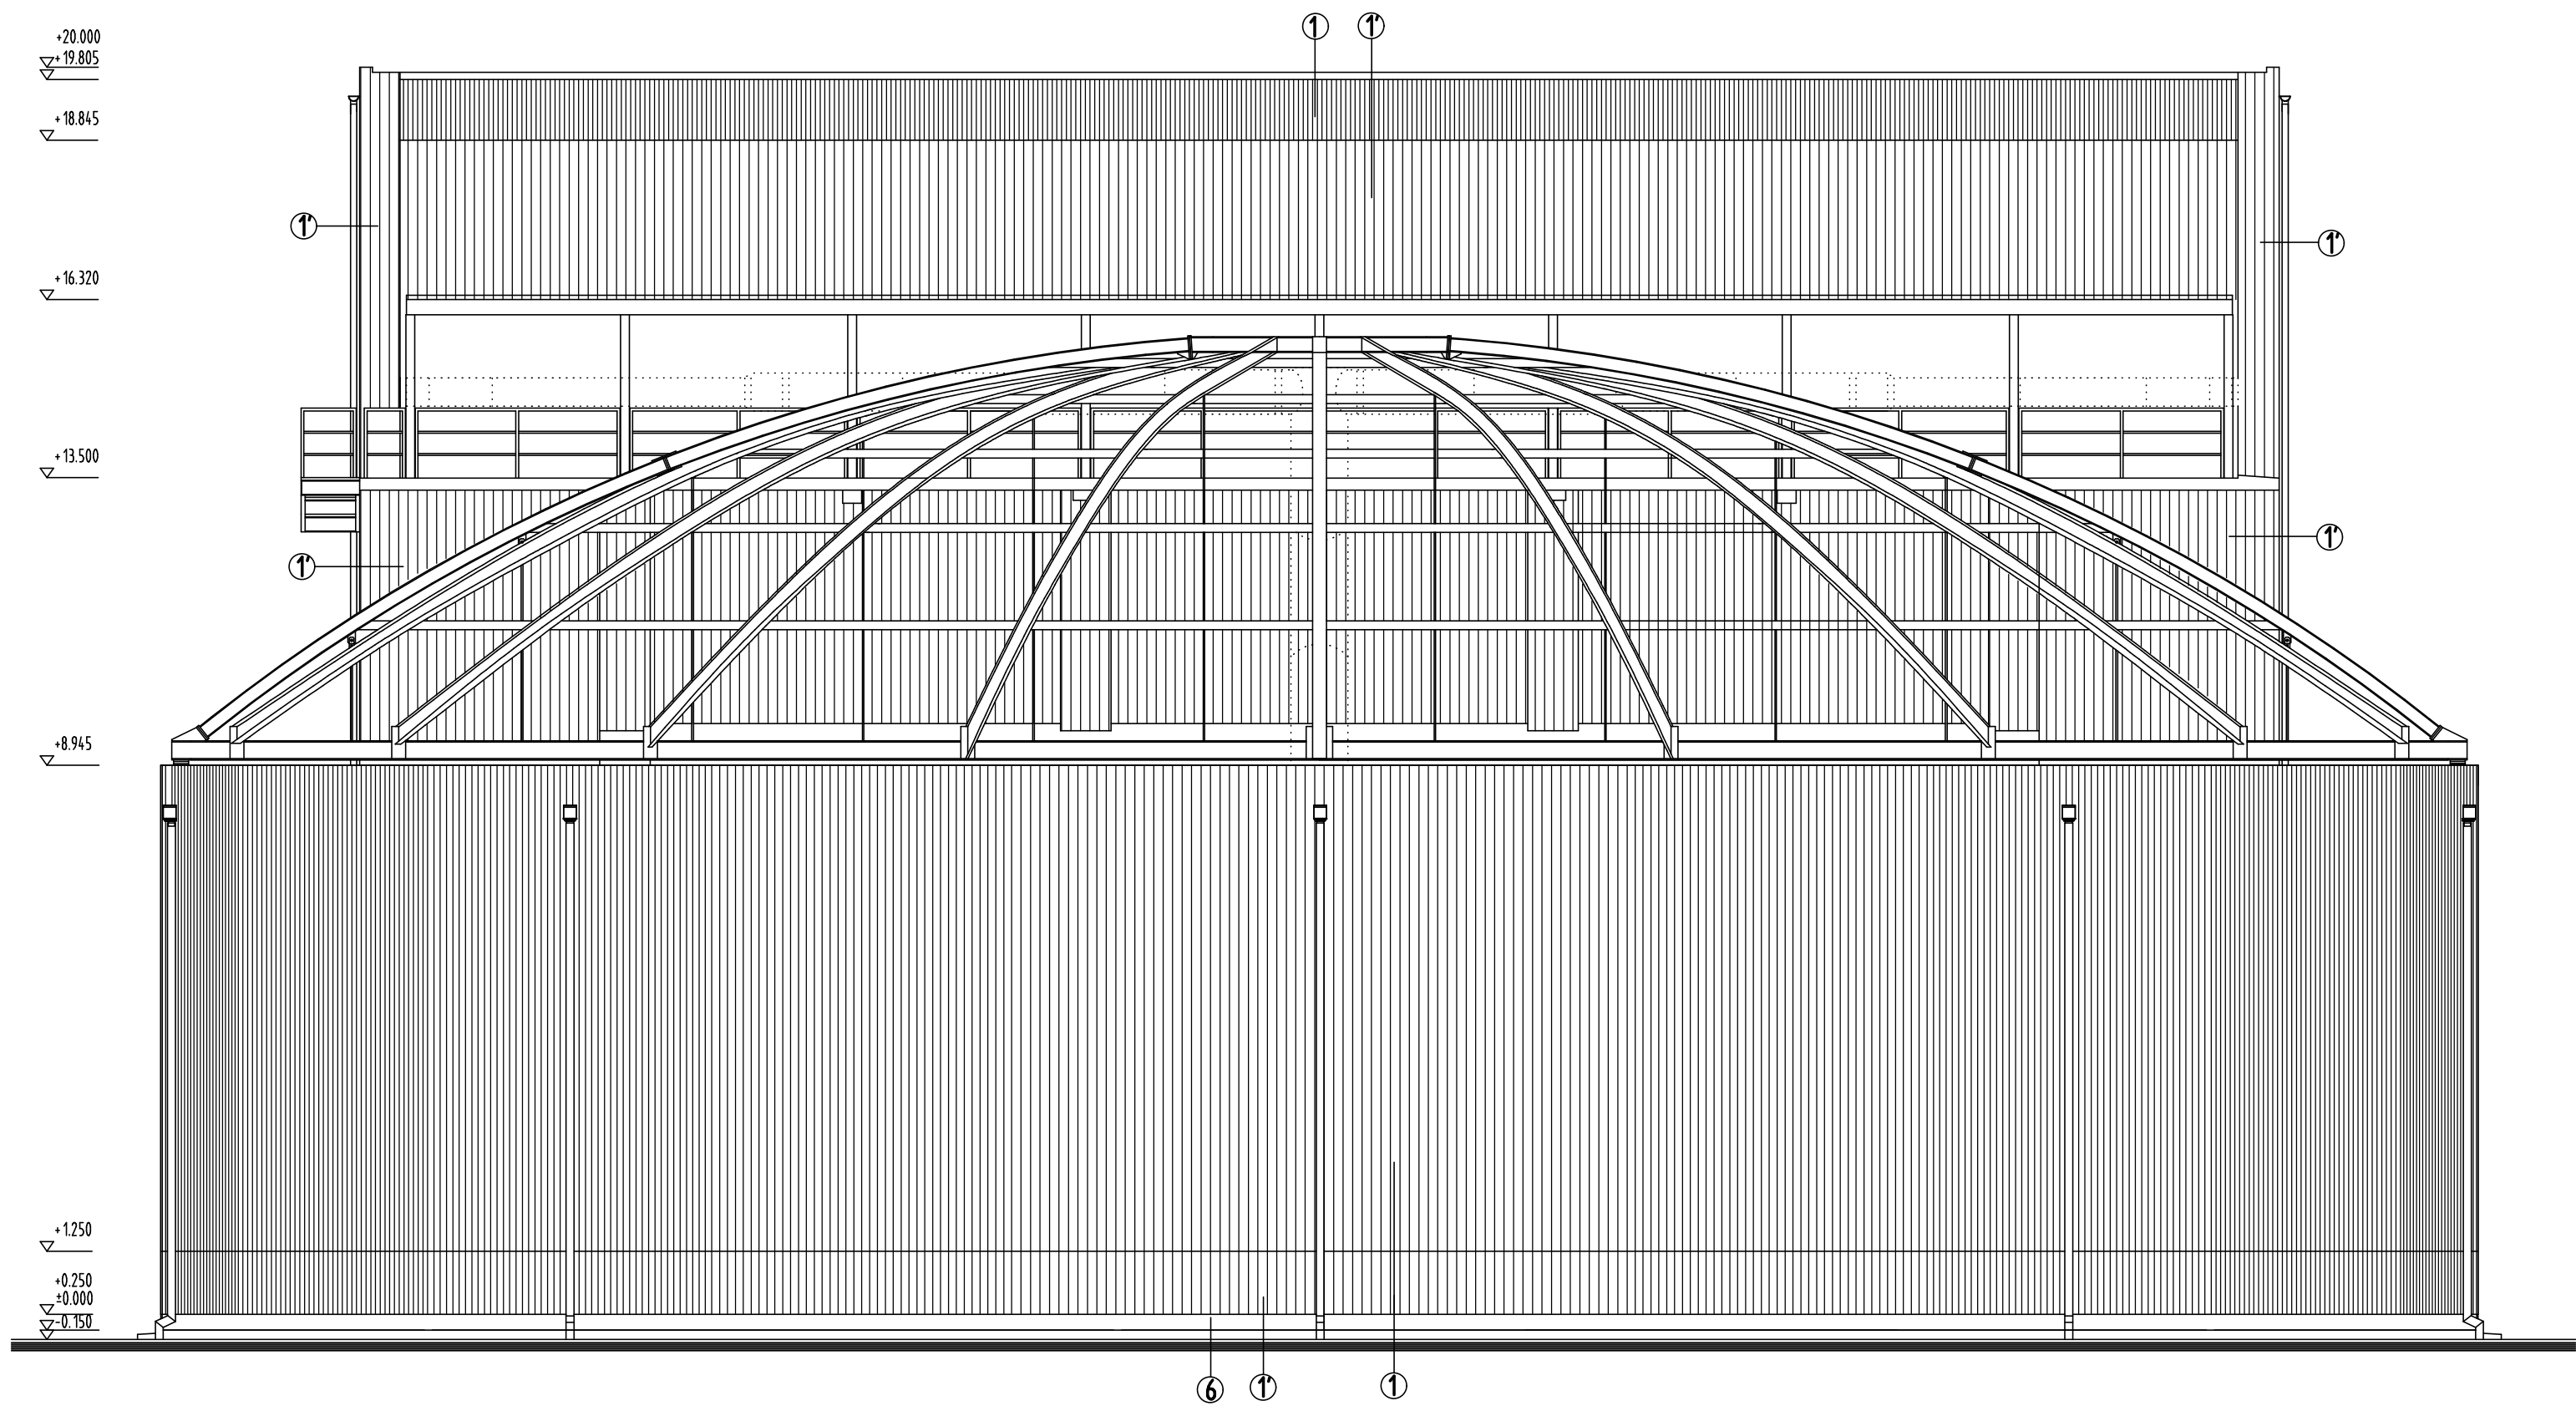

POHľad JUŽNÝ
Mierka 1:100
SOUTH ELEVATION
Scale 1:100

- LEGENDA:
KEY:
- ① STEEL PLATE PROFILE - SURFACE TREATMENT PVF2, RR40
TRAPEZOVÉ PLEČY - POKRCHOVÁ ÚPRAVA PVF2, RR40
 - ② ALUMINIUM GLASS WALL
HUMŇOVÁ ZASKLENÁ STĚNA
 - ③ ALUMINIUM ENTRANCE DOOR
HUMŇOVÉ VSTUPNÉ DVERE
 - ④ STEEL PLATE PROFILE - SURFACE TREATMENT PVF2, RR11
TRAPEZOVÉ PLEČY - POKRCHOVÁ ÚPRAVA PVF2, RR11
 - ⑤ AERATION LAMELLAE
VZDUCHOTECHNICKÉ LAMELY
 - ⑥ STEEL PLATE PROFILE - SURFACE TREATMENT PVF2, RR42
TRAPEZOVÉ PLEČY - POKRCHOVÁ ÚPRAVA PVF2, RR42
 - ⑦ BAUMIT SILKATE PAINT, COLOR GREY
SILKÁTOVÁ OMETKA ŠARPI, FARBA SIVÁ
 - ⑧ BY BÜHLER
DODÁVKA IY BÜHLER

±0.000 = 115.300 above sea level No.: 660 275

SCHVÁLENIE INVESTOROM INVESTOR CONFIRMATION				
OVRENIÉ GENERÁLNYM DODÁVATECOM GEN. CONTRACTOR VERIFICATION				
PRIPOMIENKY INVESTORA - INVESTOR CORRECTION				
PRVÝ NÁVRH - FIRST ISSUE		F.BOJANOVSKÝ	15.01.2002	
ZMENA - MODIFICATION		UROBIL MADE BY	DATE DATE	
PODDODÁVATEĽ - SUBDODÁVATEĽ	PROJEKTANT - DESIGNER	GEN. DODÁVATEĽ - GEN. CONTRACTOR	INVESTOR - CUSTOMER	
	 VPO DECO BRATISLAVA a.s.	 DOPRASTAV BRATISLAVA		
tel.: 095/677 02 19	e-mail: info@deco.sk	e-mail: info@deco.sk	e-mail: info@heineken.sk	
STAVBA - SITE	MALTING PLANT SLOVAKIA - HURBANOV ZÁVOD NA VÝROBU SLADU,HURBANOV-SLOVENSKO		ZODPOVEDNÝ RIŠITEĽ MADE BY KRESIL DRAWN BY KONTROLOVAL CHECKED BY MIERKA SCALE FORMÁT SIZE STUPEN DOKUMENTÁCIE LEVEL OF DOCUMENTATION CAD SOFTWARE	ING.ARCH. HANDSEK F. BOJANOVSKÝ ING. I. TOTH 1 : 100 B A4 REALIZ. DOKUMENTÁCIA EXEC. DOCUMENT. NEMETSCHek V.15
OBJEKT - OBJECT	SUŠIAREŇ KILN			
PROFESIA - PROFESSION	STAVEBNÉ RIEŠENIE ARCHITECTURAL			
NÁZOV VÝKRESU DESCRIPTION OF DRAWING	POHĽAD ZÁPADNÝ WEST ELEVATION POHĽAD JUŽNÝ SOUTH ELEVATION		ČÍSLO VÝKRESU PART OF DOCUMENT	E02
PLOT DATE : 28.01.2002		10 CM		