



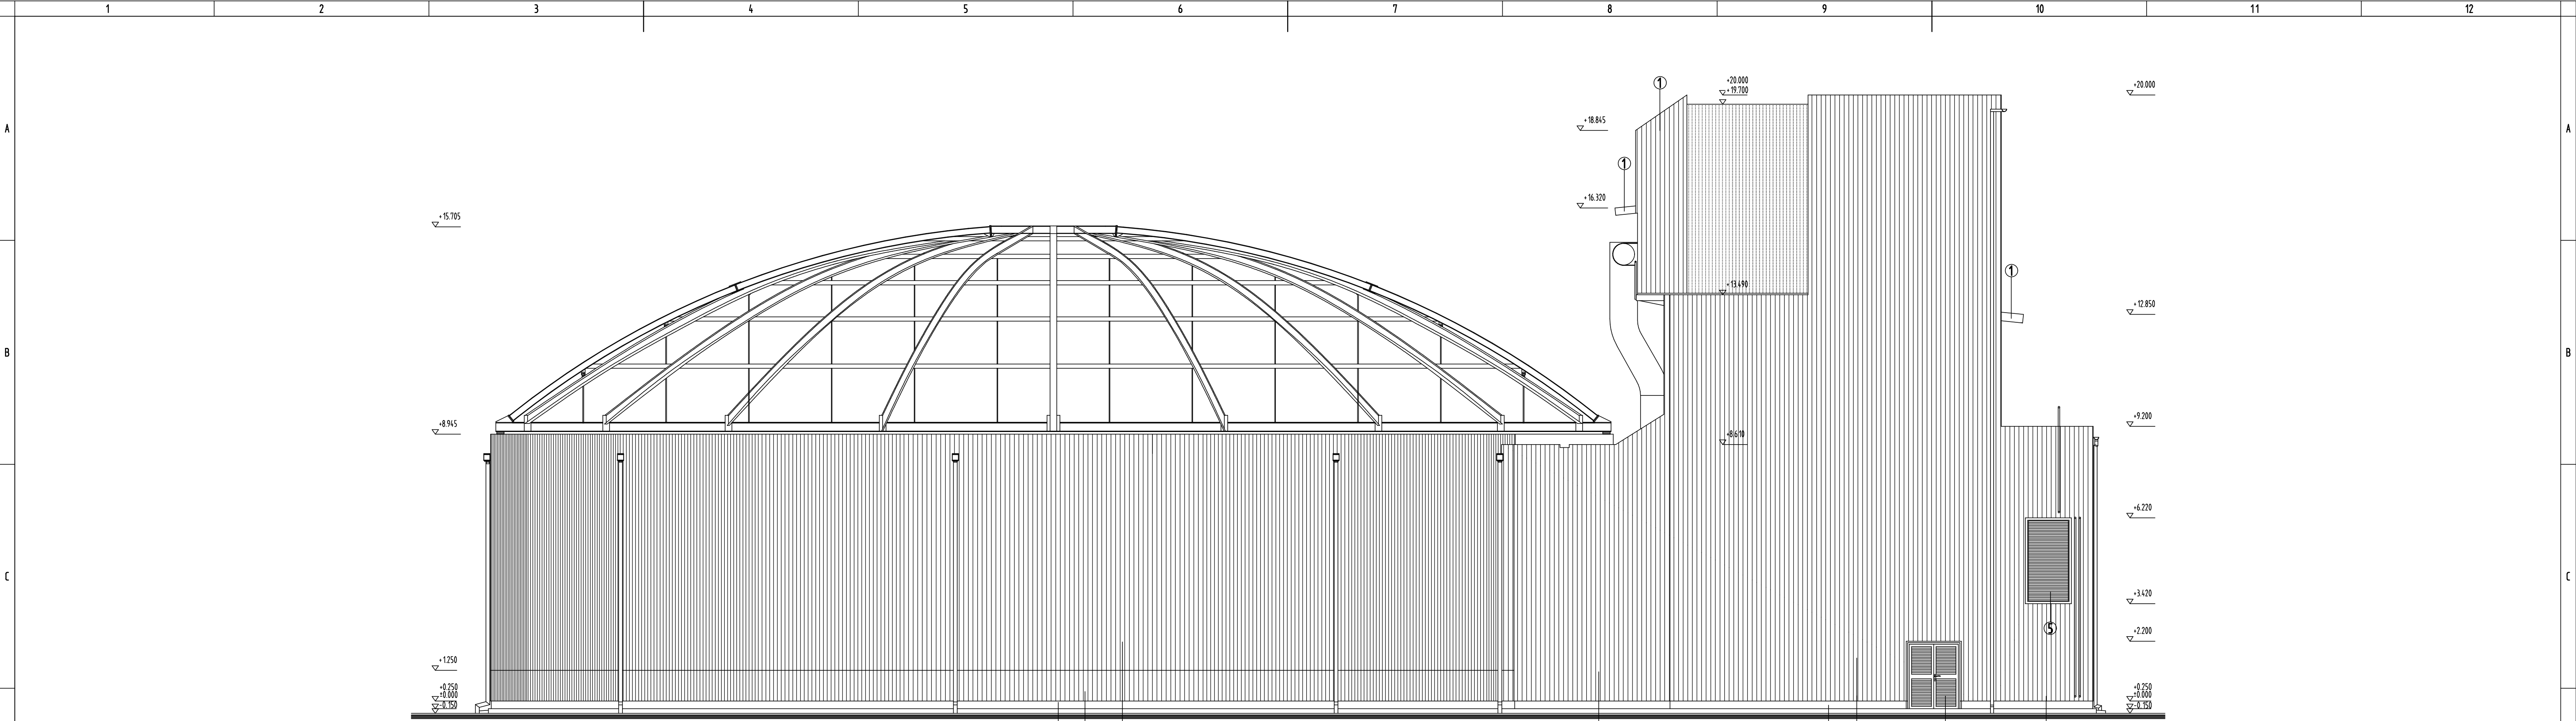

POHĽAD VÝCHODNÝ
Mierka 1:100
EAST ELEVATION
Scale 1:100

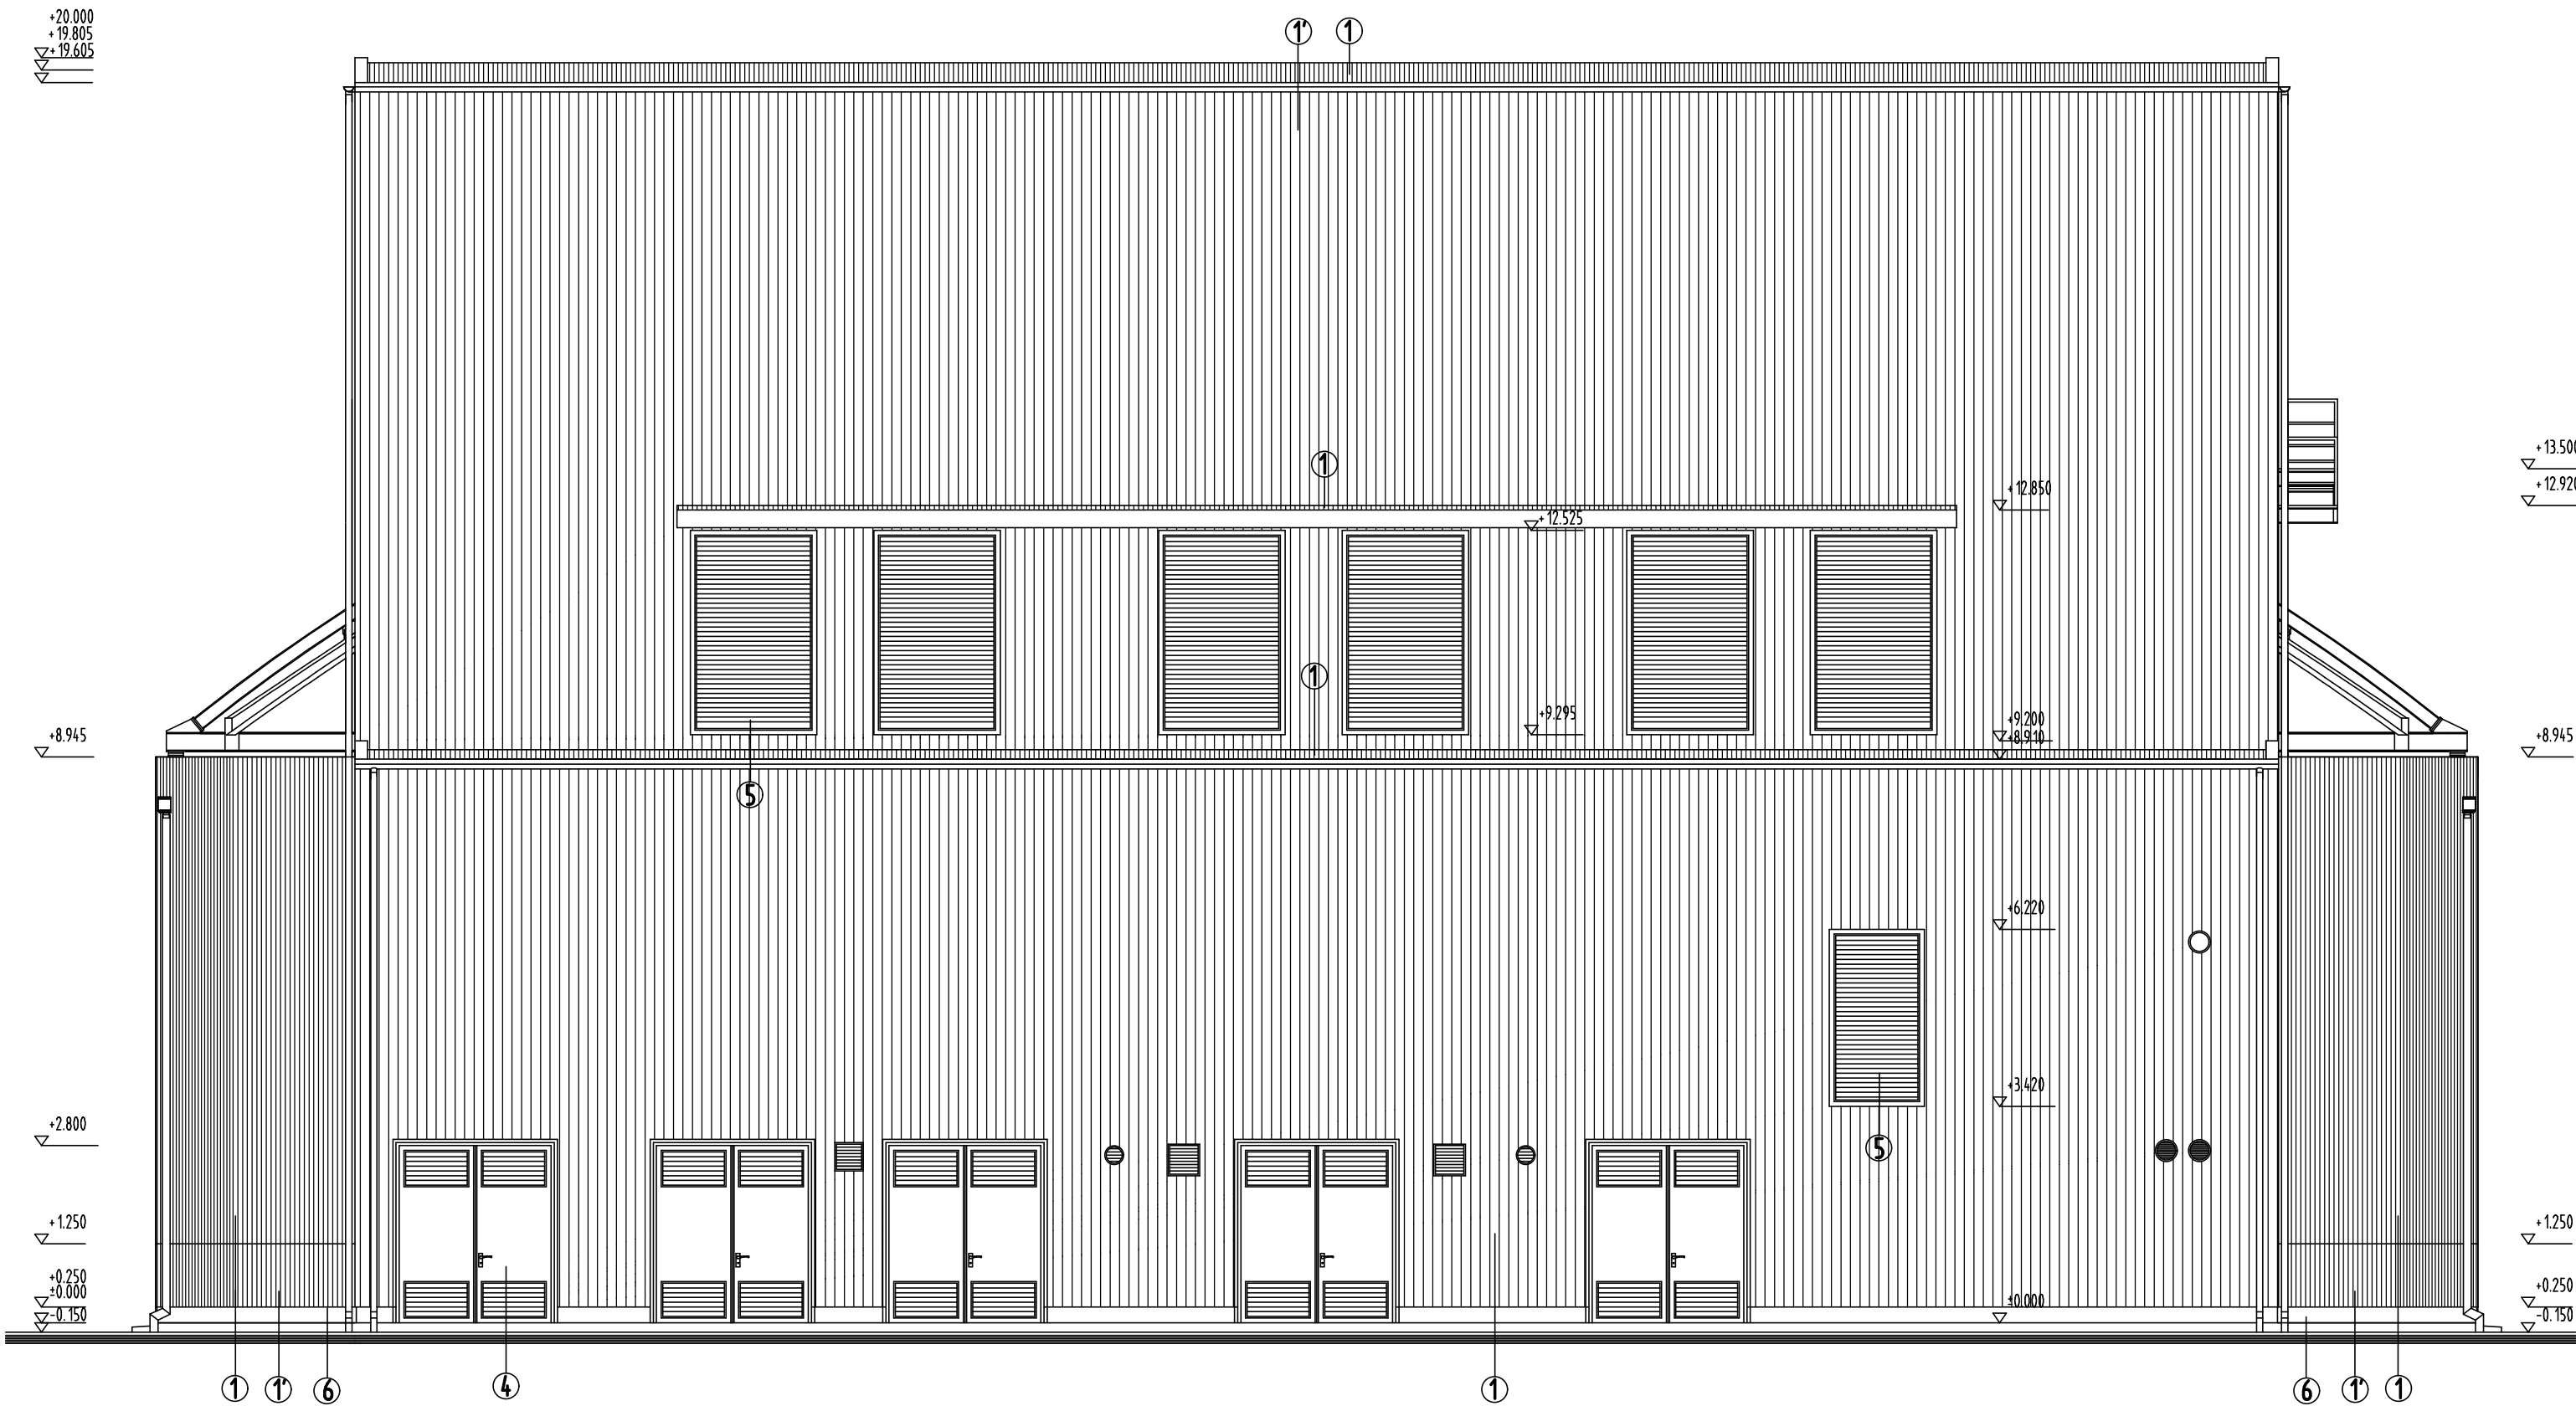

POHĽAD SEVERNÝ
Mierka 1:100
NORTH ELEVATION
Scale 1:100

- LEGENDA:
KEY:
- ① STEEL PLATE PROFILE - SURFACE TREATMENT PVF2, RR40
 - ② STEEL PLATE PROFILE - SURFACE TREATMENT PVF2, RR11
 - ③ STEEL PLATE PROFILE - SURFACE TREATMENT PVF2, RR42
 - ④ TRAPEZOVÉ PLECHY - POKRYVOVÁ ÚPRAVA PVF2, RR40
 - ⑤ TRAPEZOVÉ PLECHY - POKRYVOVÁ ÚPRAVA PVF2, RR11
 - ⑥ TRAPEZOVÉ PLECHY - POKRYVOVÁ ÚPRAVA PVF2, RR42
 - ⑦ SEČOVÉ DVERE
 - ⑧ KRESIL
 - ⑨ KRESIL
 - ⑩ KRESIL
 - ⑪ KRESIL
 - ⑫ KRESIL
 - ⑬ KRESIL
 - ⑭ KRESIL
 - ⑮ KRESIL
 - ⑯ KRESIL
 - ⑰ KRESIL
 - ⑱ KRESIL
 - ⑲ KRESIL
 - ⑳ KRESIL
 - ㉑ KRESIL
 - ㉒ KRESIL
 - ㉓ KRESIL
 - ㉔ KRESIL
 - ㉕ KRESIL
 - ㉖ KRESIL
 - ㉗ KRESIL
 - ㉘ KRESIL
 - ㉙ KRESIL
 - ㉚ KRESIL
 - ㉛ KRESIL
 - ㉜ KRESIL
 - ㉝ KRESIL
 - ㉞ KRESIL
 - ㉟ KRESIL
 - ㊱ KRESIL
 - ㊲ KRESIL
 - ㊳ KRESIL
 - ㊴ KRESIL
 - ㊵ KRESIL
 - ㊶ KRESIL
 - ㊷ KRESIL
 - ㊸ KRESIL
 - ㊹ KRESIL
 - ㊺ KRESIL
 - ㊻ KRESIL
 - ㊼ KRESIL
 - ㊽ KRESIL
 - ㊾ KRESIL
 - ㊿ KRESIL

±0.000 = 115.300 above sea level				No.: 660 275			
SCHVÁLENIE INVEŠTOROM INVESTOR CONFIRMATION							
OVRENIE GENERÁLNYM DODÁVATECOM GEN. CONCRACOR VERIFICATION							
PRIPOMENKY INVEŠTORA - INVESTOR CORRECTION							
PRVÝ NÁVRH - FIRST ISSUE				F.BOJANOVSKÝ			
ZMENA - MODIFICATION				URBIL MAPY		DATUM	
PODODÁVATEC - SUBODÁVATEC				PROJEKTANT - DESIGNER		GEN. DODÁVATEC - GEN. CONCRACOR	
PROJEKTANT - DESIGNER				GEN. DODÁVATEC - GEN. CONCRACOR		INVEŠTOR - CUSTOMER	
VPO DECO BRATISLAVA a.s.				DOPRASTAV BRATISLAVA		Heineken	
TEL: 095/477 02 19				E-MAIL: info@vysvedca.sk		TEL: 095/477 02 19	
E-MAIL: info@vysvedca.sk				TEL: 421 249 247244		E-MAIL: info@vysvedca.sk	
TEL: 421 249 247244				E-MAIL: info@vysvedca.sk		TEL: 095/477 02 19	
E-MAIL: info@vysvedca.sk				TEL: 421 249 247244		E-MAIL: info@vysvedca.sk	
TEL: 095/477 02 19				E-MAIL: info@vysvedca.sk		TEL: 421 249 247244	
E-MAIL: info@vysvedca.sk				TEL: 095/477 02 19		E-MAIL: info@vysvedca.sk	
E-MAIL: info@vysvedca.sk				TEL: 421 249 247244		E-MAIL: info@vysvedca.sk	