

Zamierzenie
budowlane: Przebudowa i modernizacja dróg wewnątrzzakładowych

zamykanych o długości ok. 29 km

Adres obiektu: Województwo śląskie gminy: Tworóg, Tarnowskie Góry, Krupski Młyn

Rodzaj projektu: **PROJEKT WYKONAWCZY**

Branża: **Drogi**

Tom II **RYSUNKI**

Spis zawartości: Strona 2

Inwestor: Nadleśnictwo Brynek, ul. Grabowa 3, 42-690 Twaróg

Umowa nr: ZPN 19/2012 (12089) z dn. 02-01-2013r.

Funkcja:	Tytuł, Imię i Nazwisko:	Specjalność:	Nr uprawnień:	Data:	Podpis:
Projektant	mgr inż. Wojciech Nawrocki	konstr. - budowlana	251/2001	07.2013r.	


lipiec 2013

SPIS ZAWARTOŚCI


TOM II

II. RYSUNKI

ORIENTACJA	rys. nr 1
PLAN SYTUACYJNY	rys. nr 2-2.6.6
PRZEKRÓJ NORMALNY.....	rys. nr 3.1
PRZEKRÓJ KONSTRUKCYJNY PRZEPUSTÓW.....	rys. nr 3.2-3.5
PRZEKROJE PODŁUŻNE	rys. nr 4.1-4.6.6
PRZEKROJE POPRZECZNE.....	rys. nr 5.1-5.6.1

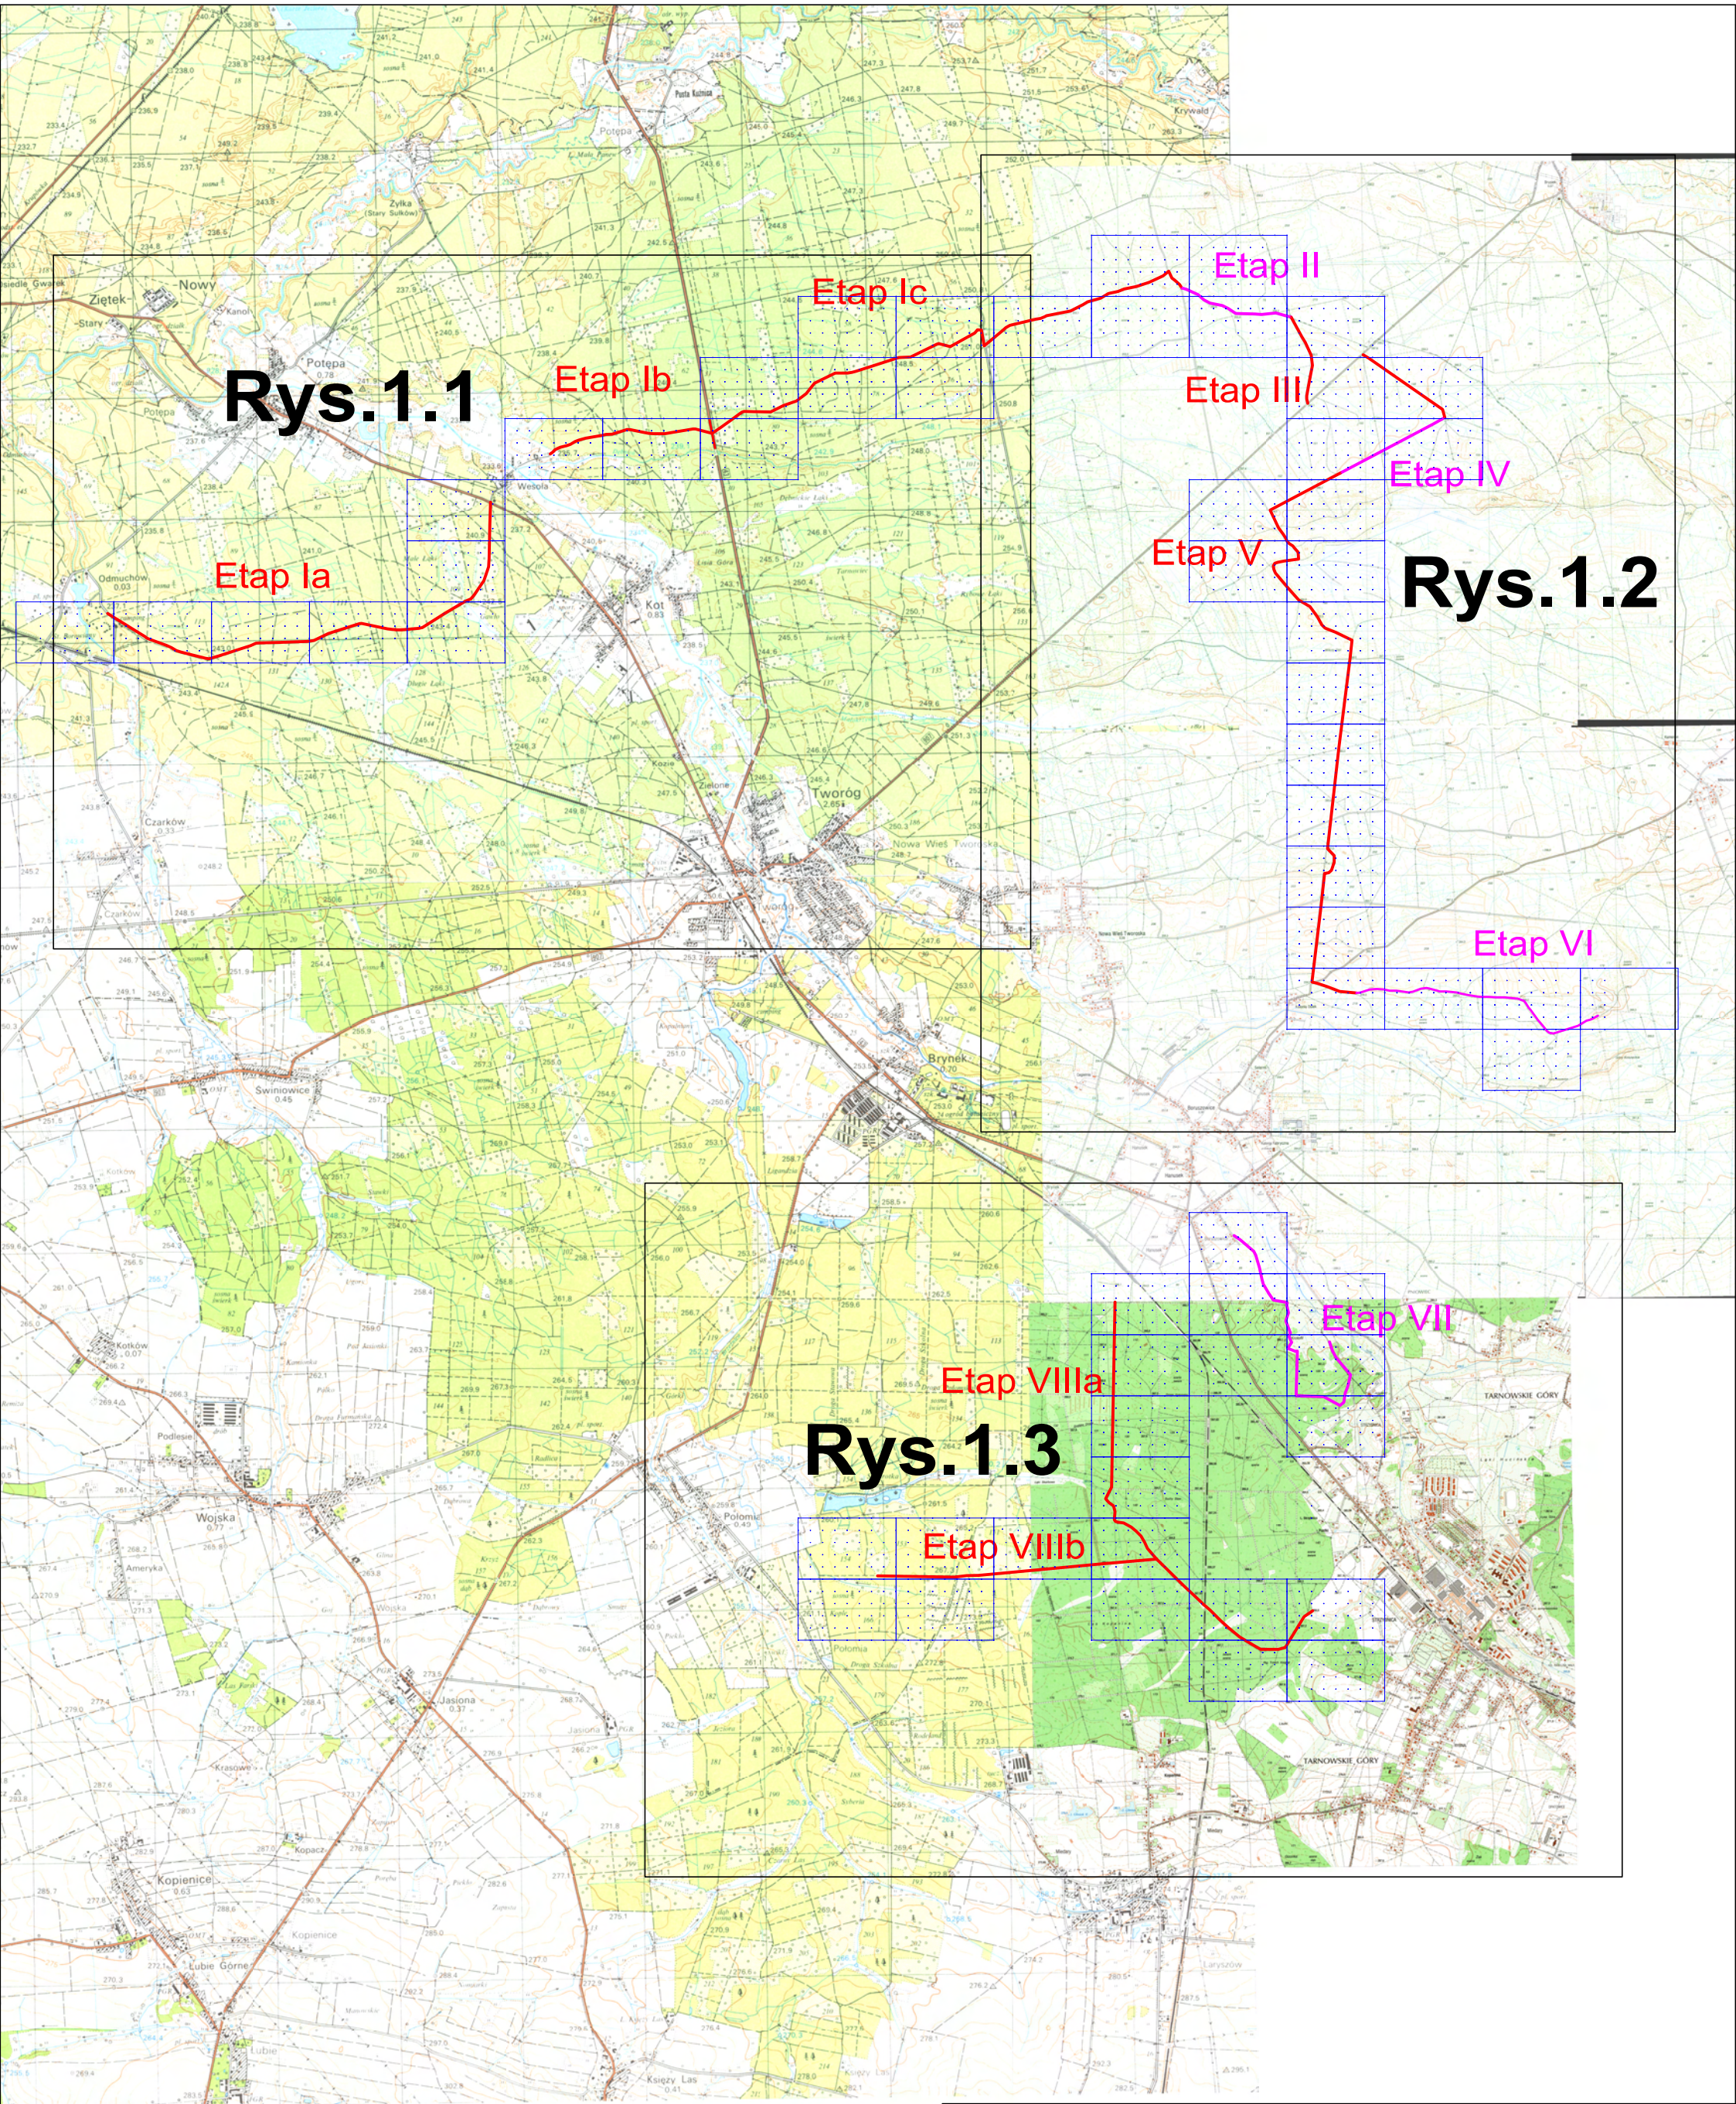

LEGENDA

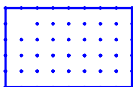

Układ arkuszy geodezyjnych



Oś dróg



Oś dróg odc. n.p.poż.

SWECO Infraprojekt Sp. z o.o.
ul. Mogilska 25, 31-542 Kraków




Rodzaj projektu: PROJEKT WYKONAWCZY			Umowa nr: 12089		Data: 05.2013	
Branża: DROGOWA		Budowla: (nazwa, adres) Droga wewnętrzzakładowa zamykana				
Obiekt: Modernizacja dróg leśnych wewnętrzzakładowych w Nadleśnictwie Brynek						
Tytuł rysunku: ORIENTACJA			Nr rys.: 1		Skala: 1:50 000	
Funkcja:	Tytuł, imię i nazwisko		Specjalność		Nr Uprawnień	Podpis
Projektant:	mgr inż. Wojciech Nawrocki		Konstrukcyjno-budowl.		251/2001	

LEGENDA

1.1

Układ arkuszy
drogowych

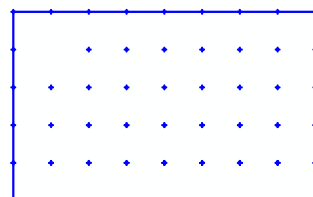


Układ arkuszy
geodezyjnych



Oś dróg




Oś dróg odc. n.p.poż.

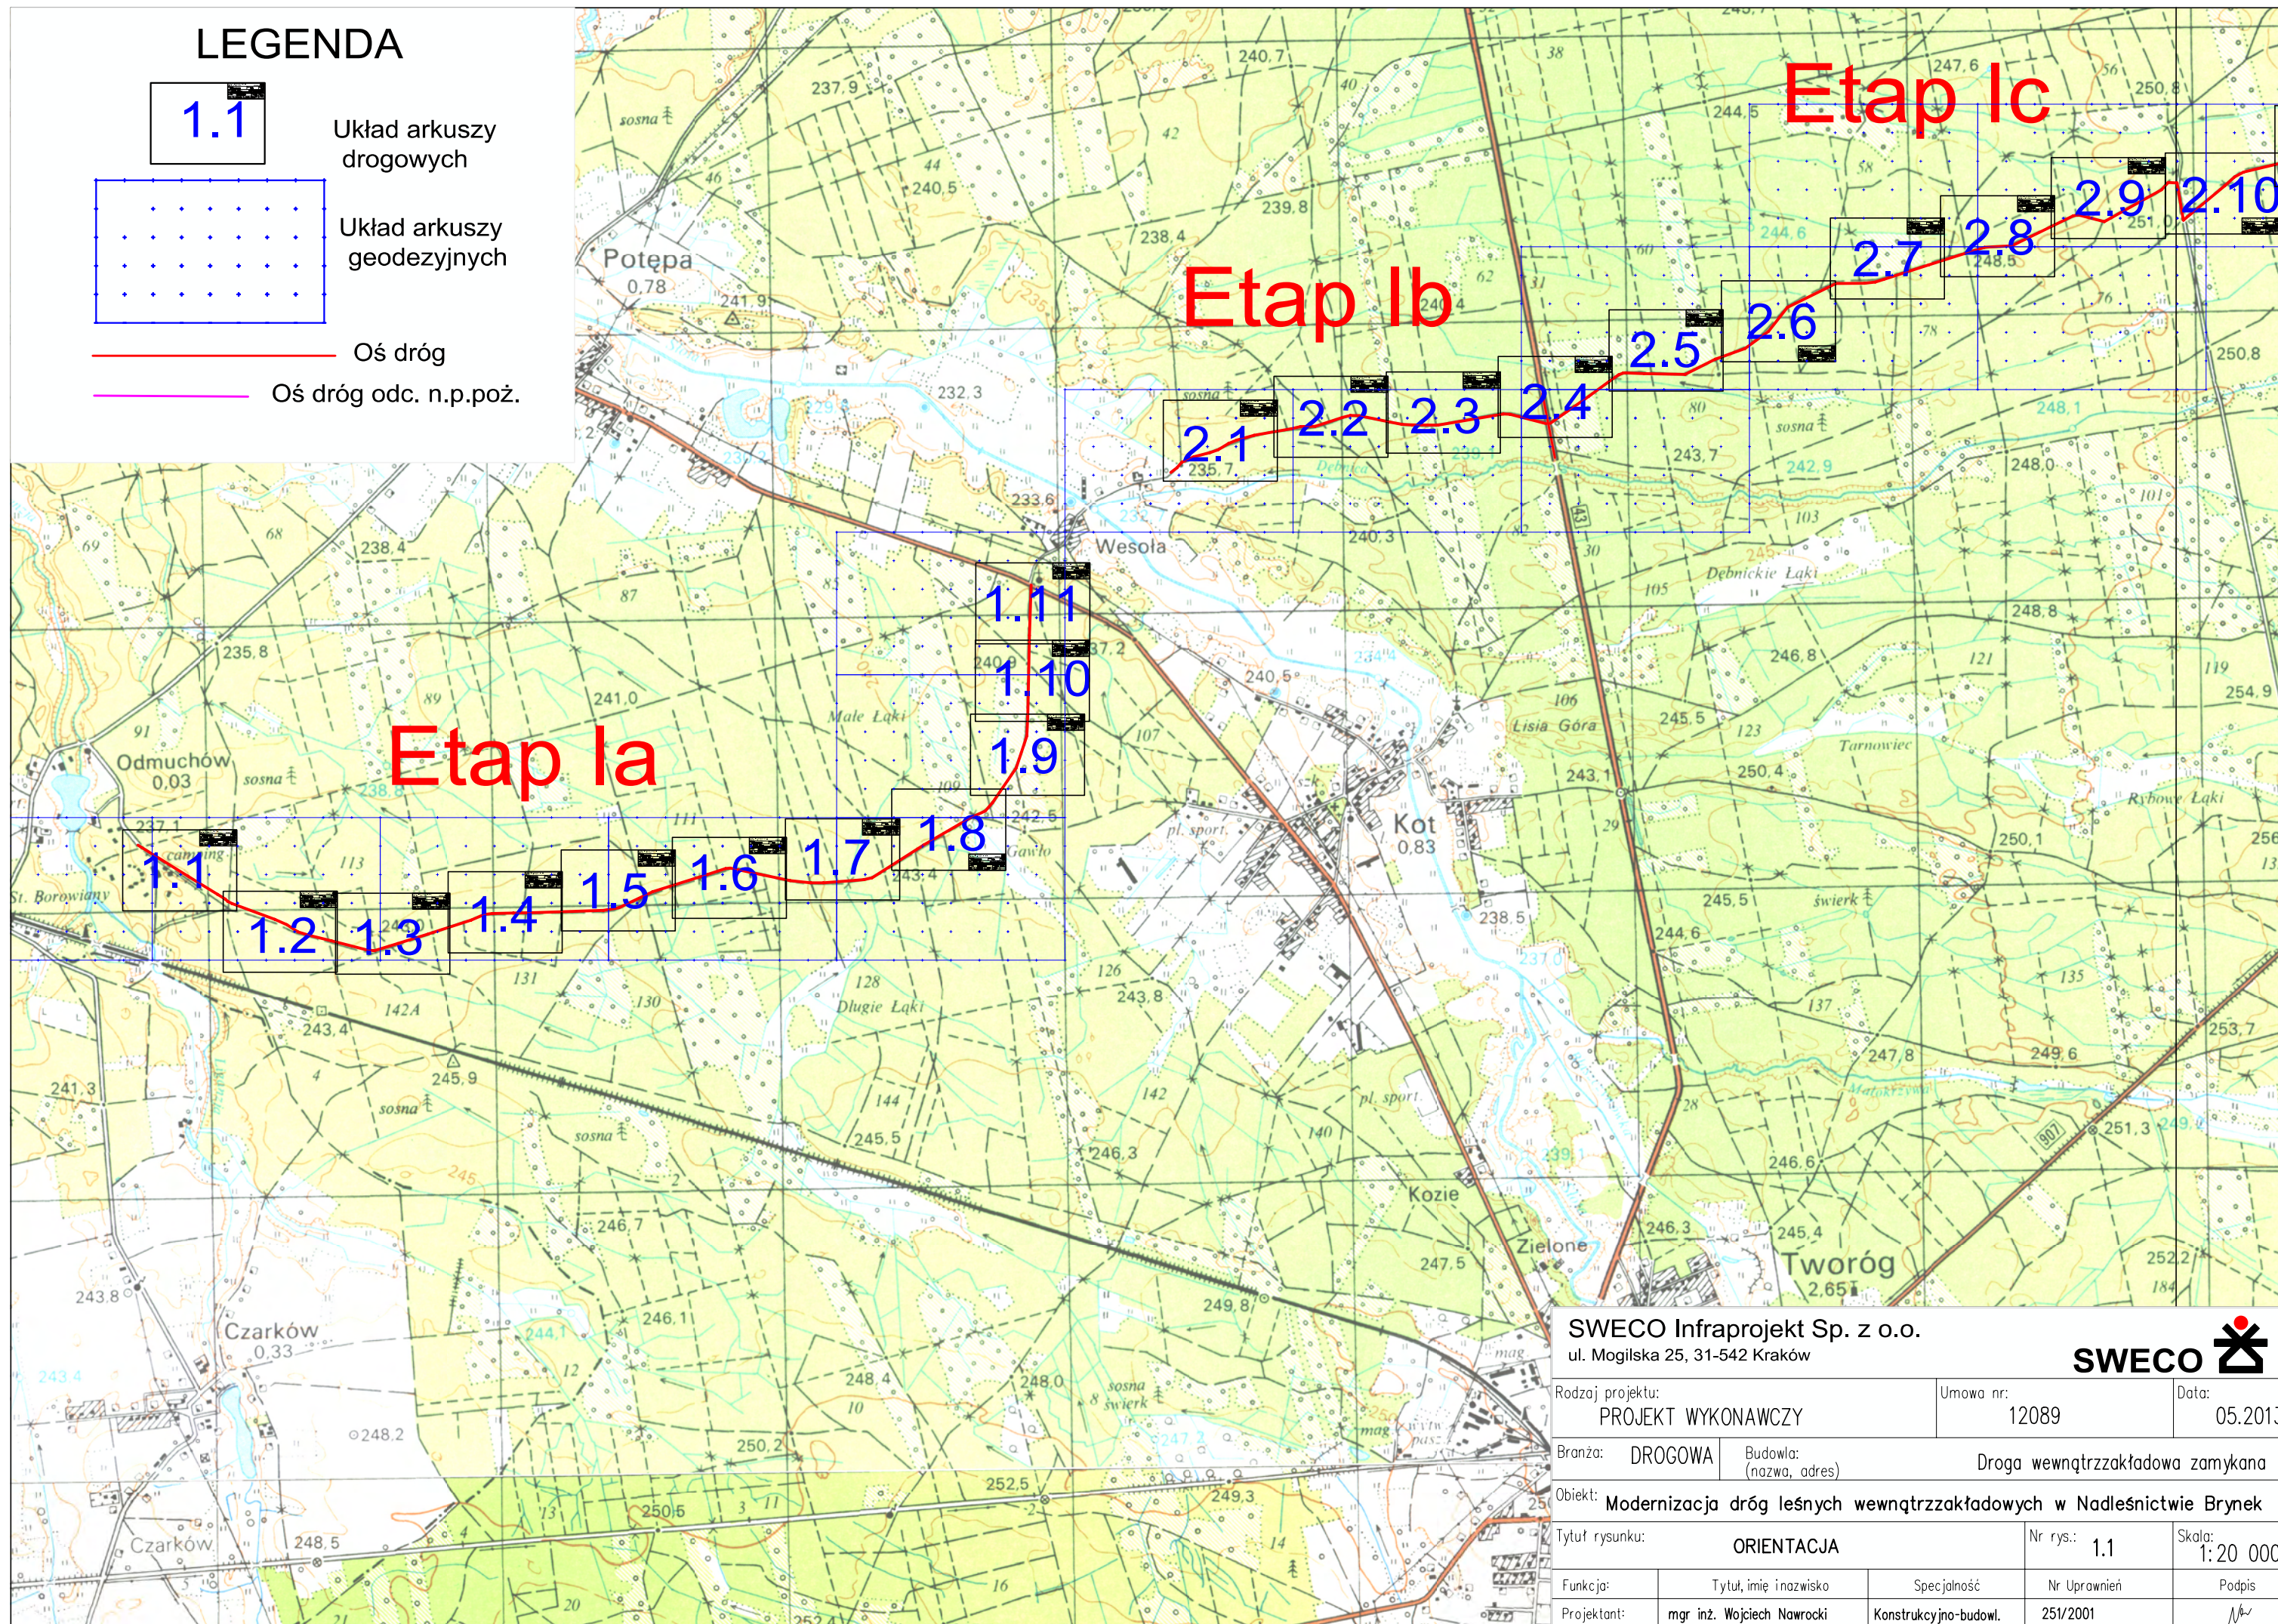


SWECO Infracprojekt Sp. z o.o.
ul. Mogilska 25, 31-542 Kraków



Rodzaj projektu: PROJEKT WYKONAWCZY		Umowa nr: 12089		Data: 05.2013	
Branża: DROGOWA		Budowla: (nazwa, adres)		Droga wewnętrzzakładowa zamykana	
Obiekt: Modernizacja dróg leśnych wewnętrzzakładowych w Nadleśnictwie Brynek					
Tytuł rysunku: ORIENTACJA			Nr rys.: 1.1		Skala: 1:20 000
Funkcja:	Tytuł, imię i nazwisko		Specjalność	Nr Uprawnień	Podpis
Projektant:	mgr inż. Wojciech Nawrocki		Konstrukcyjno-budowl.	251/2001	

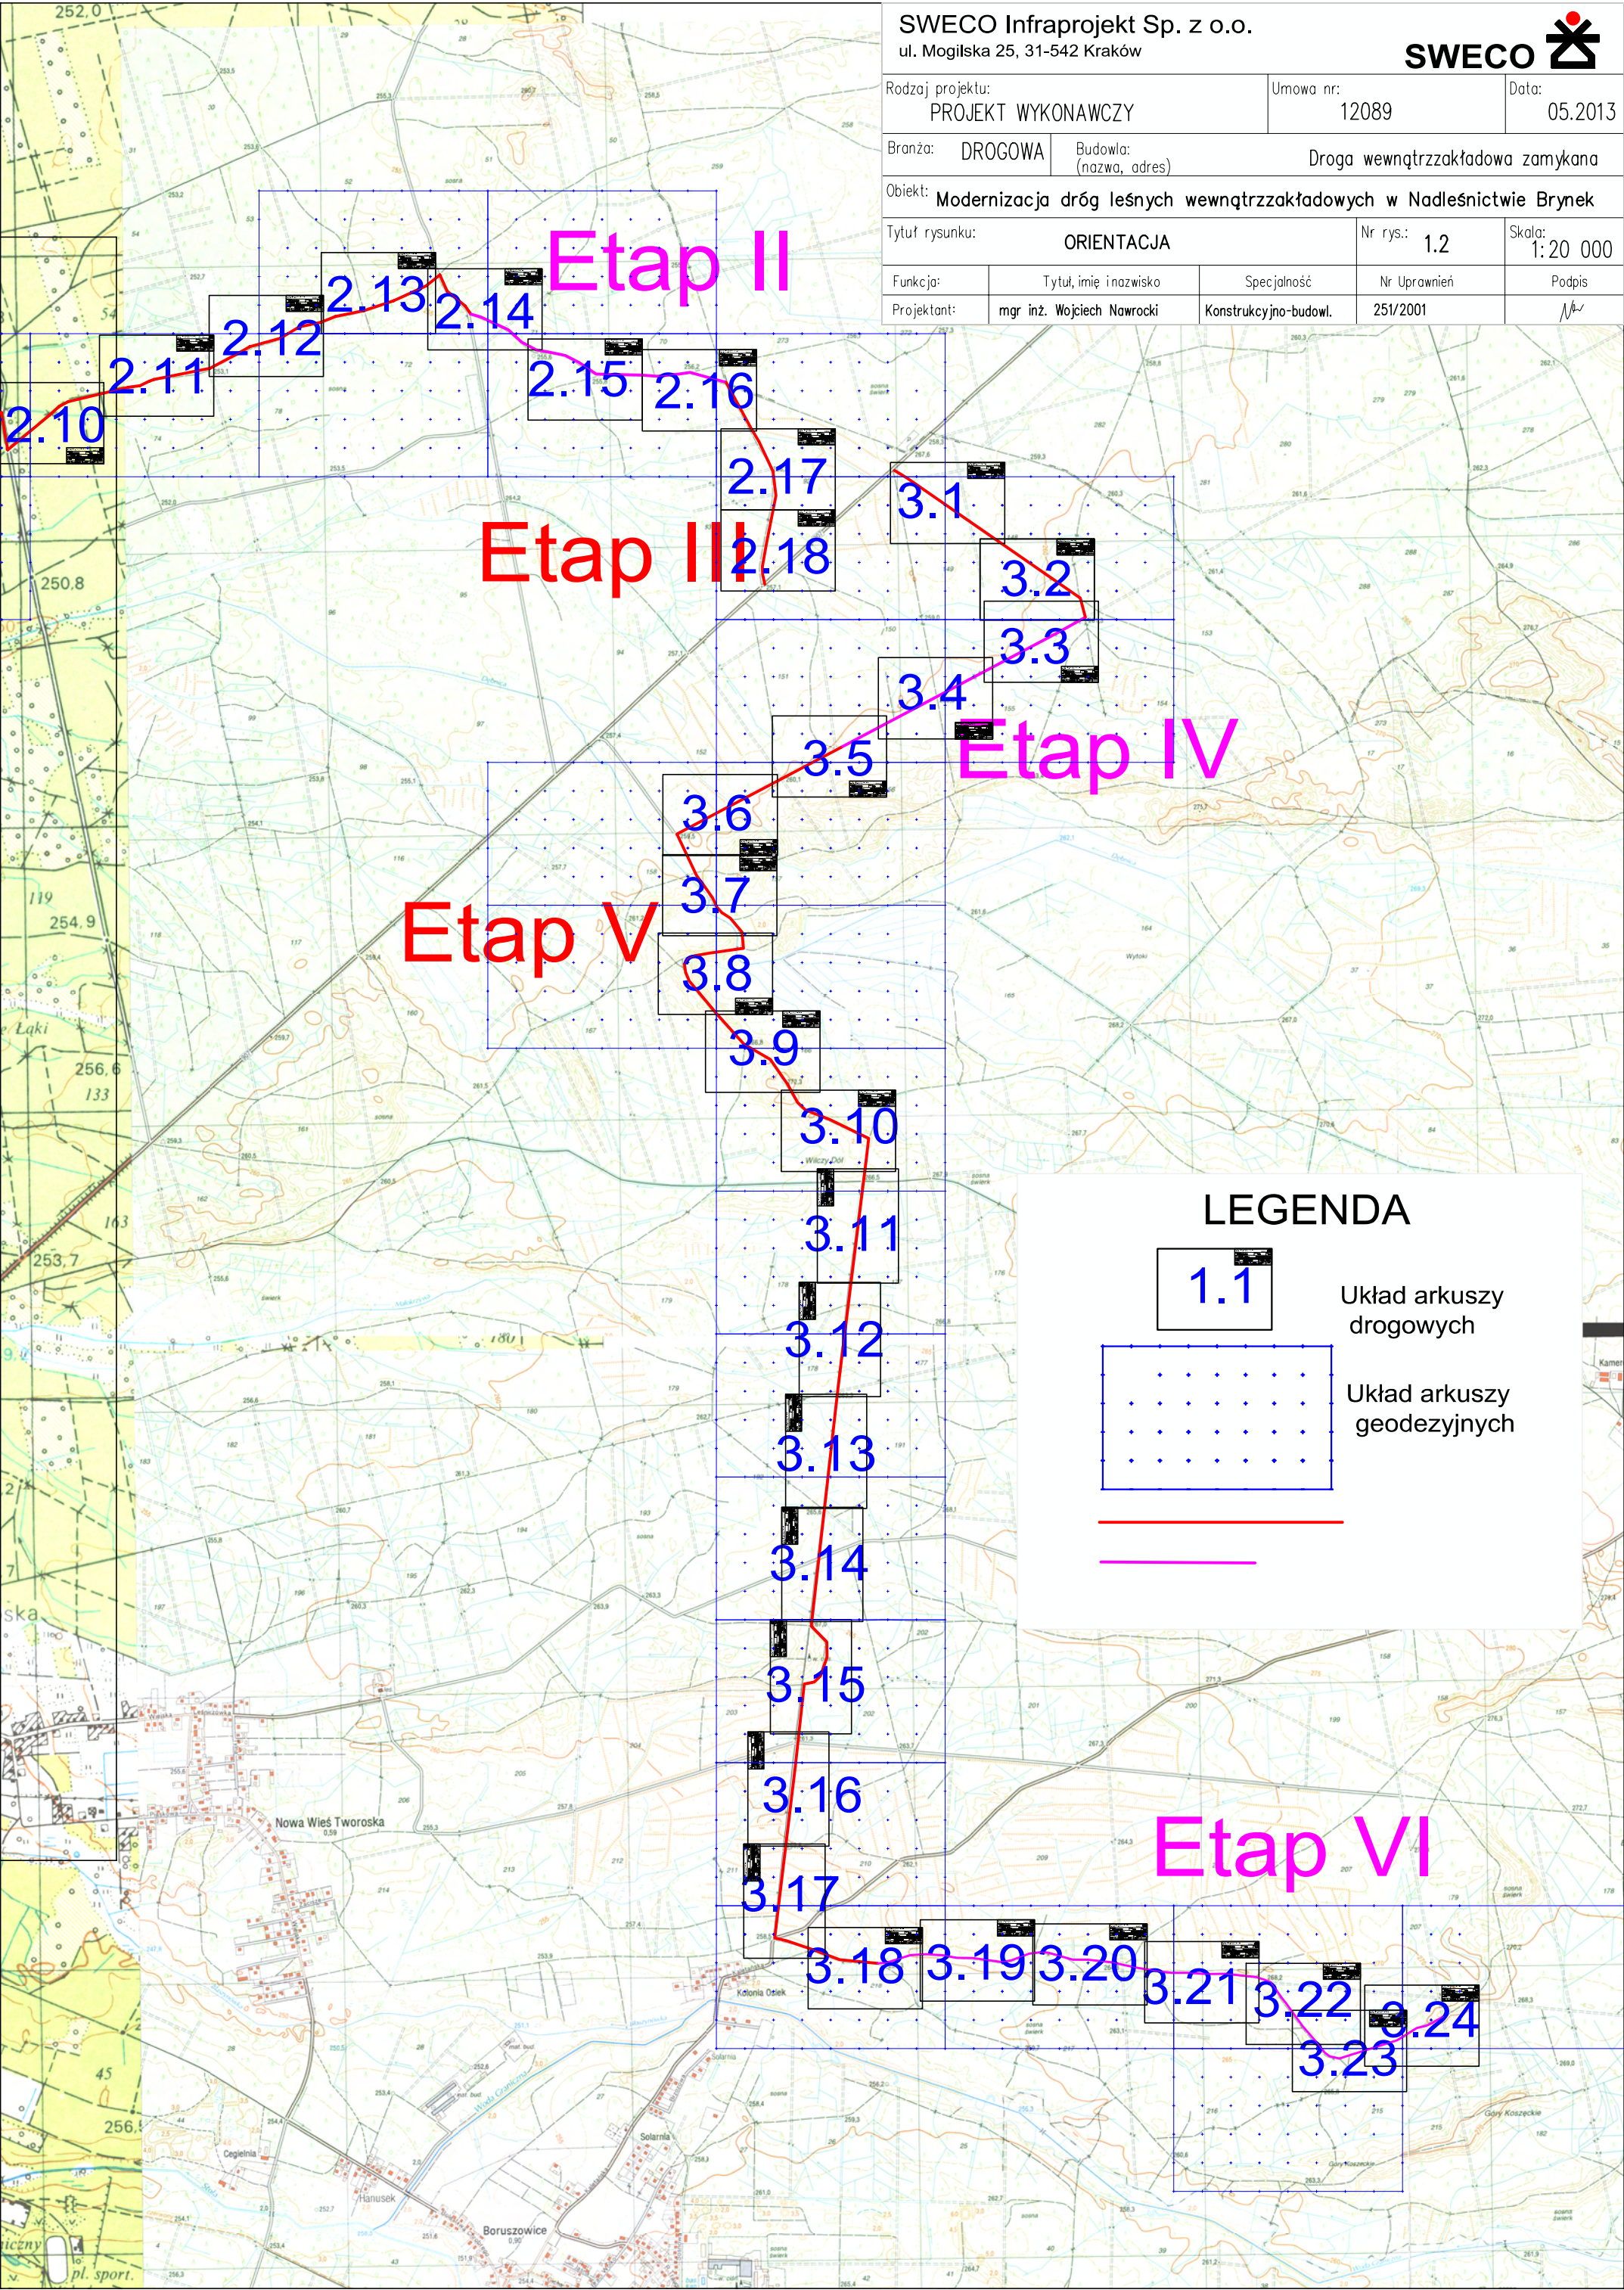


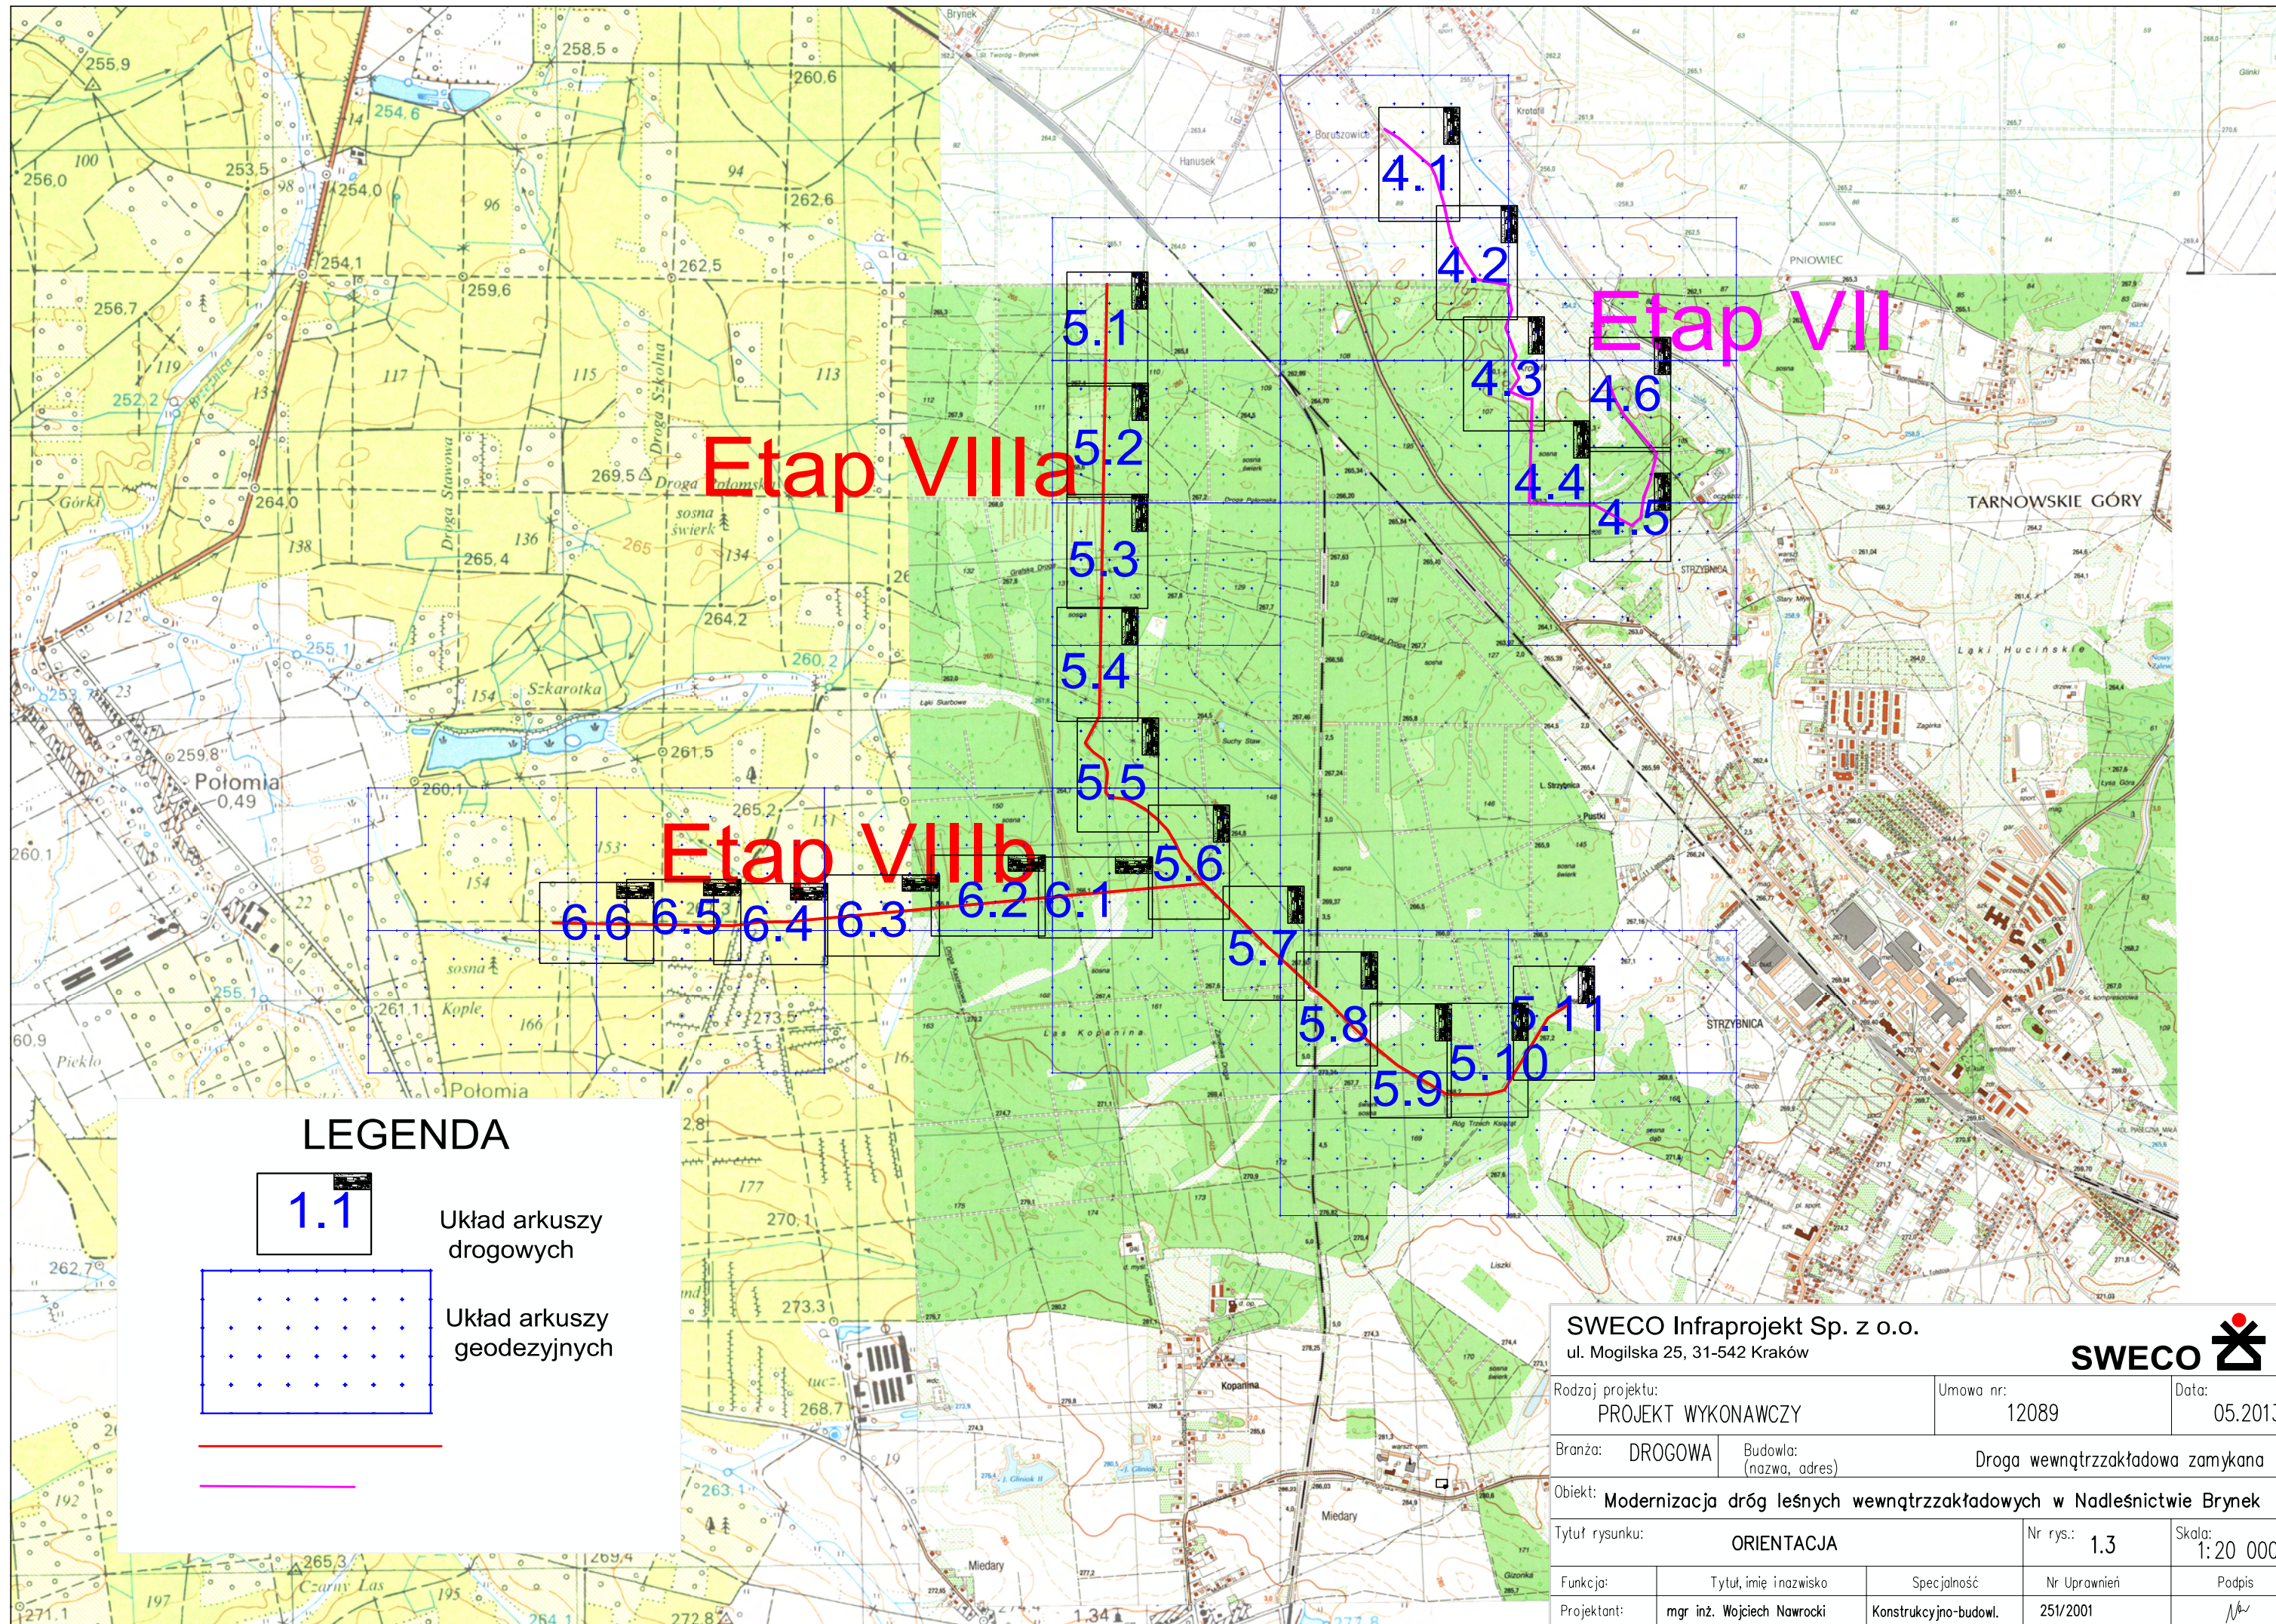

LEGENDA

1.1

Układ arkuszy
drogowych

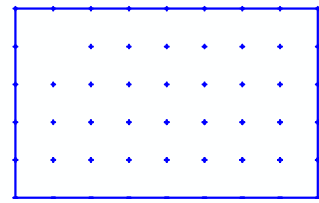

Układ arkuszy
geodezyjnych

SWECO Infraprojekt Sp. z o.o.
ul. Mogilska 25, 31-542 Kraków



Rodzaj projektu: PROJEKT WYKONAWCZY		Umowa nr: 12089		Data: 05.2013	
Branża: DROGOWA		Budowla: (nazwa, adres) Droga wewnętrzzakładowa zamykana			
Obiekt: Modernizacja dróg leśnych wewnętrzzakładowych w Nadleśnictwie Brynek					
Tytuł rysunku: ORIENTACJA			Nr rys.: 1.3		Skala: 1:20 000
Funkcja:	Tytuł, imię i nazwisko		Specjalność	Nr Uprawnień	Podpis
Projektant:	mgr inż. Wojciech Nawrocki		Konstrukcyjno-budowl.	251/2001	

Rodzaj projektu: PROJEKT WYKONAWCZY		Umowa nr: 12089		Data: 05.2013	
Branża: DROGOWA		Budowla: (nazwa, adres) Droga wewnętrzzakładowa zamykana			
Obiekt: Modernizacja dróg leśnych wewnętrzzakładowych w Nadleśnictwie Brynek					
Tytuł rysunku: LEGENDA			Nr rys.: 2.		Skala: 1:1000
Funkcja:	Tytuł, imię i nazwisko	Specjalność	Nr Uprawnień	Podpis	
Projektant:	mgr inż. Wojciech Nawrocki	Konstr.-budowl.	251/2001		

LEGENDA


MAPA

- Oddziały leśne
- Oznaczenie granicy działki
- Krawędź lasu
- Ogrodzenie
- Istniejące rowy


PROJEKT DROGOWY

SYTUACJA


- Oś projektowanej Konstr.-budowl.
- Krawędź projektowanej jezdni
- Krawędź projektowanego pobocza
- Proj przepust d=60cm, l=6m
- Proj przepust
- Numery i lokalizacja elementów
- Projektowane rowy

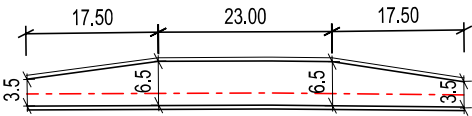


Standardowe wymiary mijanki

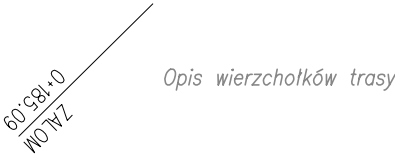


PROFIL PODŁUŻNY

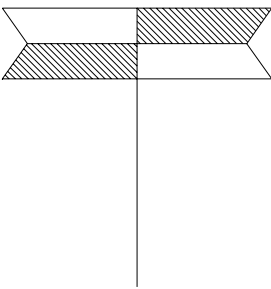


Symbol skrzyżowania na profilu

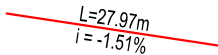

Długości odcinków drogi i spadki posłużne trasy

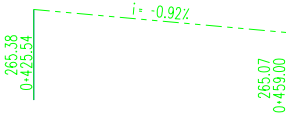

Opis niwelety rowu lewego

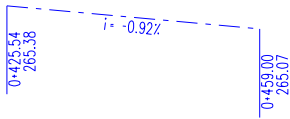


Opis niwelety rowu prawego


SWECO 

Objekt: Modernizacja dróg leśnych wewnątrzakademy w Nadleśnictwie Brynek

Projektant:	mgr inż. Wojciech Nawrocki	Konstr.-budowl.	251/2001	<i>Naw</i>
-------------	----------------------------	-----------------	----------	------------

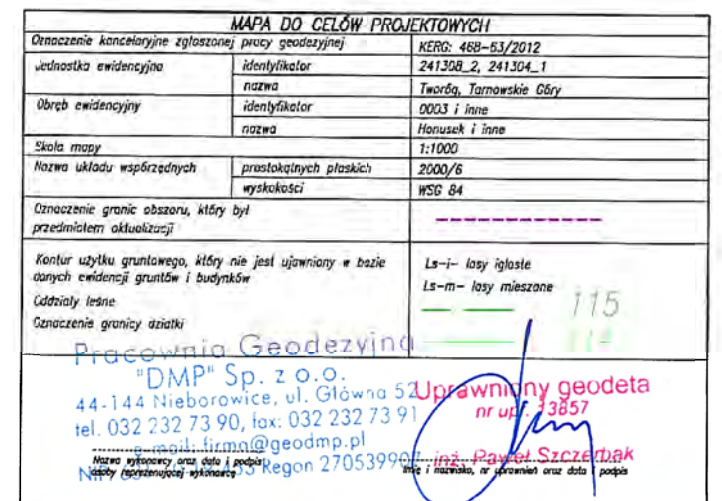

Rodzaj projektu: PROJEKT WYKONAWCZY		Umowa nr: 12089		Data: 05.2013	
Branża: DROGOWA		Budowla: (nazwa, adres) Droga wewnętrzzakładowa zamykana			
Objekt: Modernizacja dróg leśnych wewnętrzzakładowych w Nadleśnictwie Brynek					
Tytuł rysunku: PLAN SYTUACYJNY			Nr rys.: 2.1.3.		Skala: 1:1000
Funkcja:	Tytuł, imię i nazwisko	Specjalność	Nr Uprawnień		Podpis
Projektant:	mgr inż. Wojciech Nawrocki	Konstr.-budowl.	251/2001		

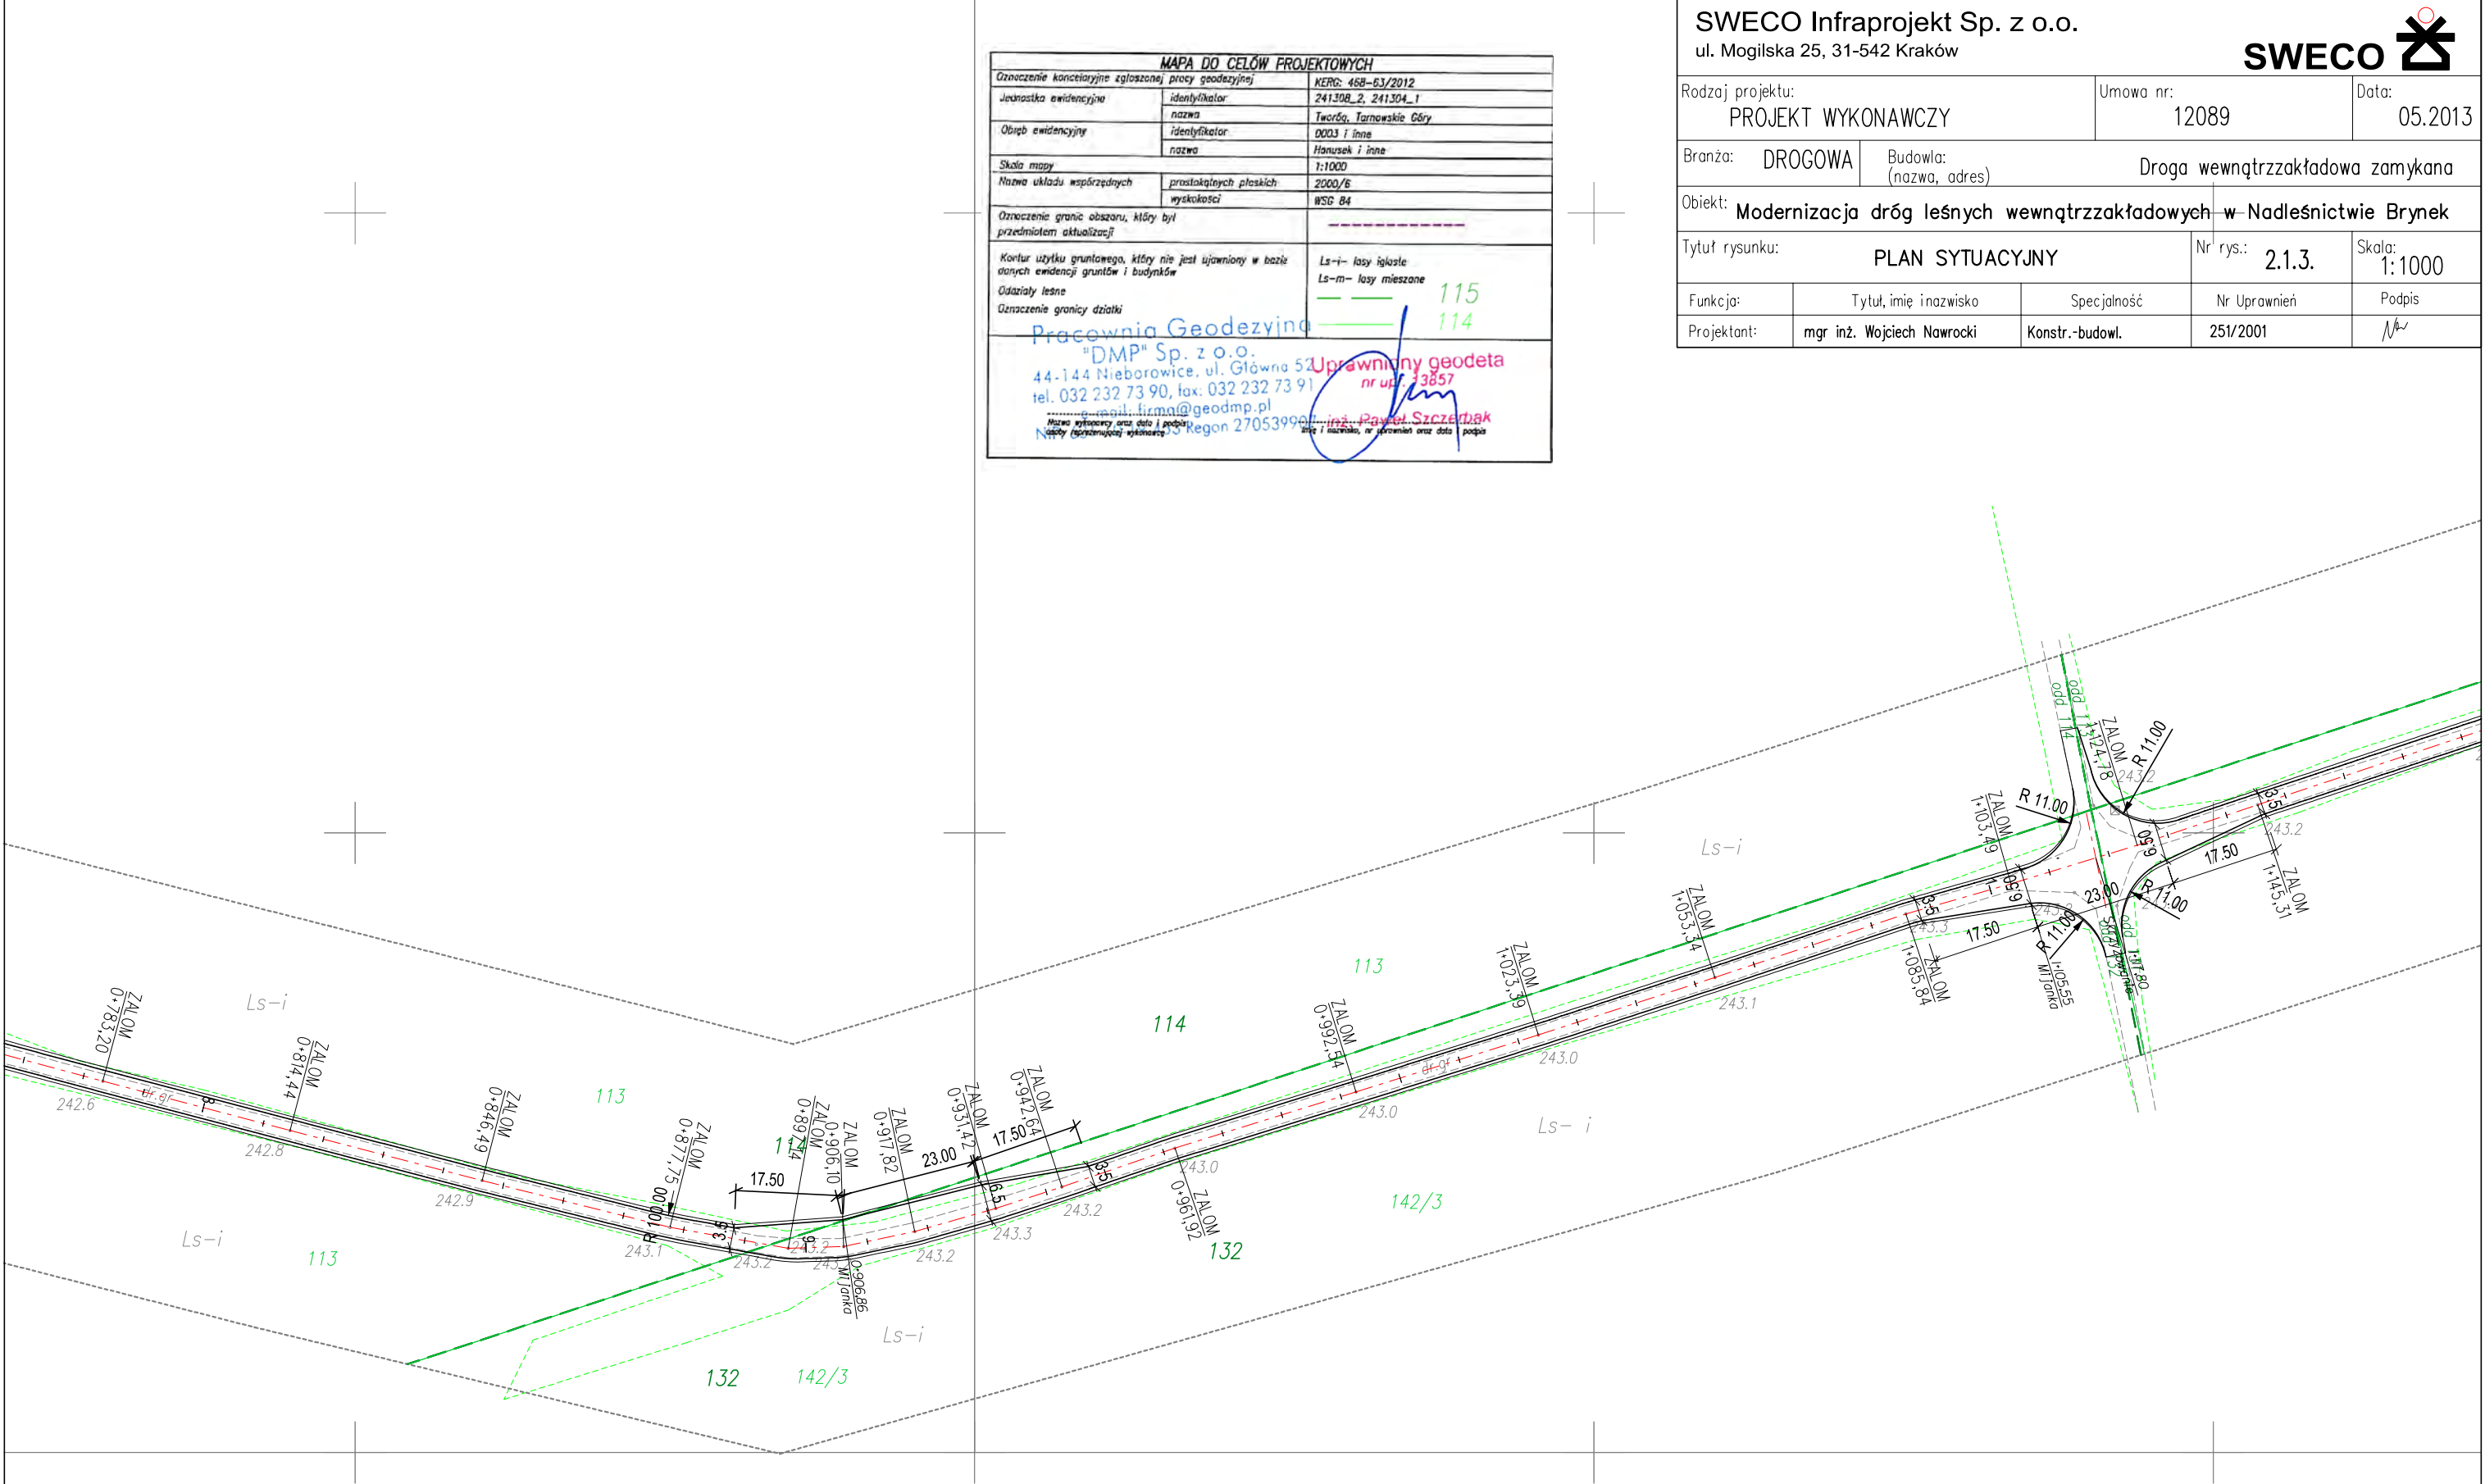

SWECO Infraprojekt Sp. z o.o.

ul. Mogilska 25, 31-542 Kraków

SWECO

Rodzaj projektu:
PROJEKT WYKONAWCZY

Umowa nr:
12089

Data:
05.2013

Branża: DROGOWA

Budowla:
(nazwa, adres)
Droga wewnętrzzakładowa zamykana

Obiekt:
Modernizacja dróg leśnych wewnętrzzakładowych w Nadleśnictwie Brynek

Tytuł rysunku:
PLAN SYTUACYJNY

Nr rys.:
2.1.4.

Skala:
1:1000

Funkcja:

Tytuł, imię i nazwisko

Specjalność

Nr Uprawnień

Podpis


Projektant:

mgr inż. Wojciech Nawrocki

Konstr.-budowl.


251/2001

MAPA DO CELÓW PROJEKTOWYCH	
Oznaczenie kancelaryjne zgłoszonej pracy geodezyjnej	KERG: 468-63/2012
Jednostka ewidencyjna	241308_2, 241304_1
Obwód ewidencyjny	0003 i inne
Skala mapy	1:1000
Nazwa układu współrzędnych	prusostokowych płaskich
	wysokości
Oznaczenie granic obszaru, który był przedmiotem aktualizacji	-----
Kantur użytku gruntowego, który nie jest ujawniony w bazie danych ewidencji gruntów i budynków	Ls-i- lasy iglaste
Oddziały leśne	Ls-m- lasy mieszane
Oznaczenie granicy działki	-----
Pracownia Geodezyjna "DMP" Sp. z o.o.	
44-144 Nieborowice, ul. Główna 52	
tel. 032 232 73 90, fax: 032 232 73 91	
e-mail: firma@geodmp.pl	
NIP 631-103-13-33 Regon 270539901	
inż. Paweł Szczepiński	

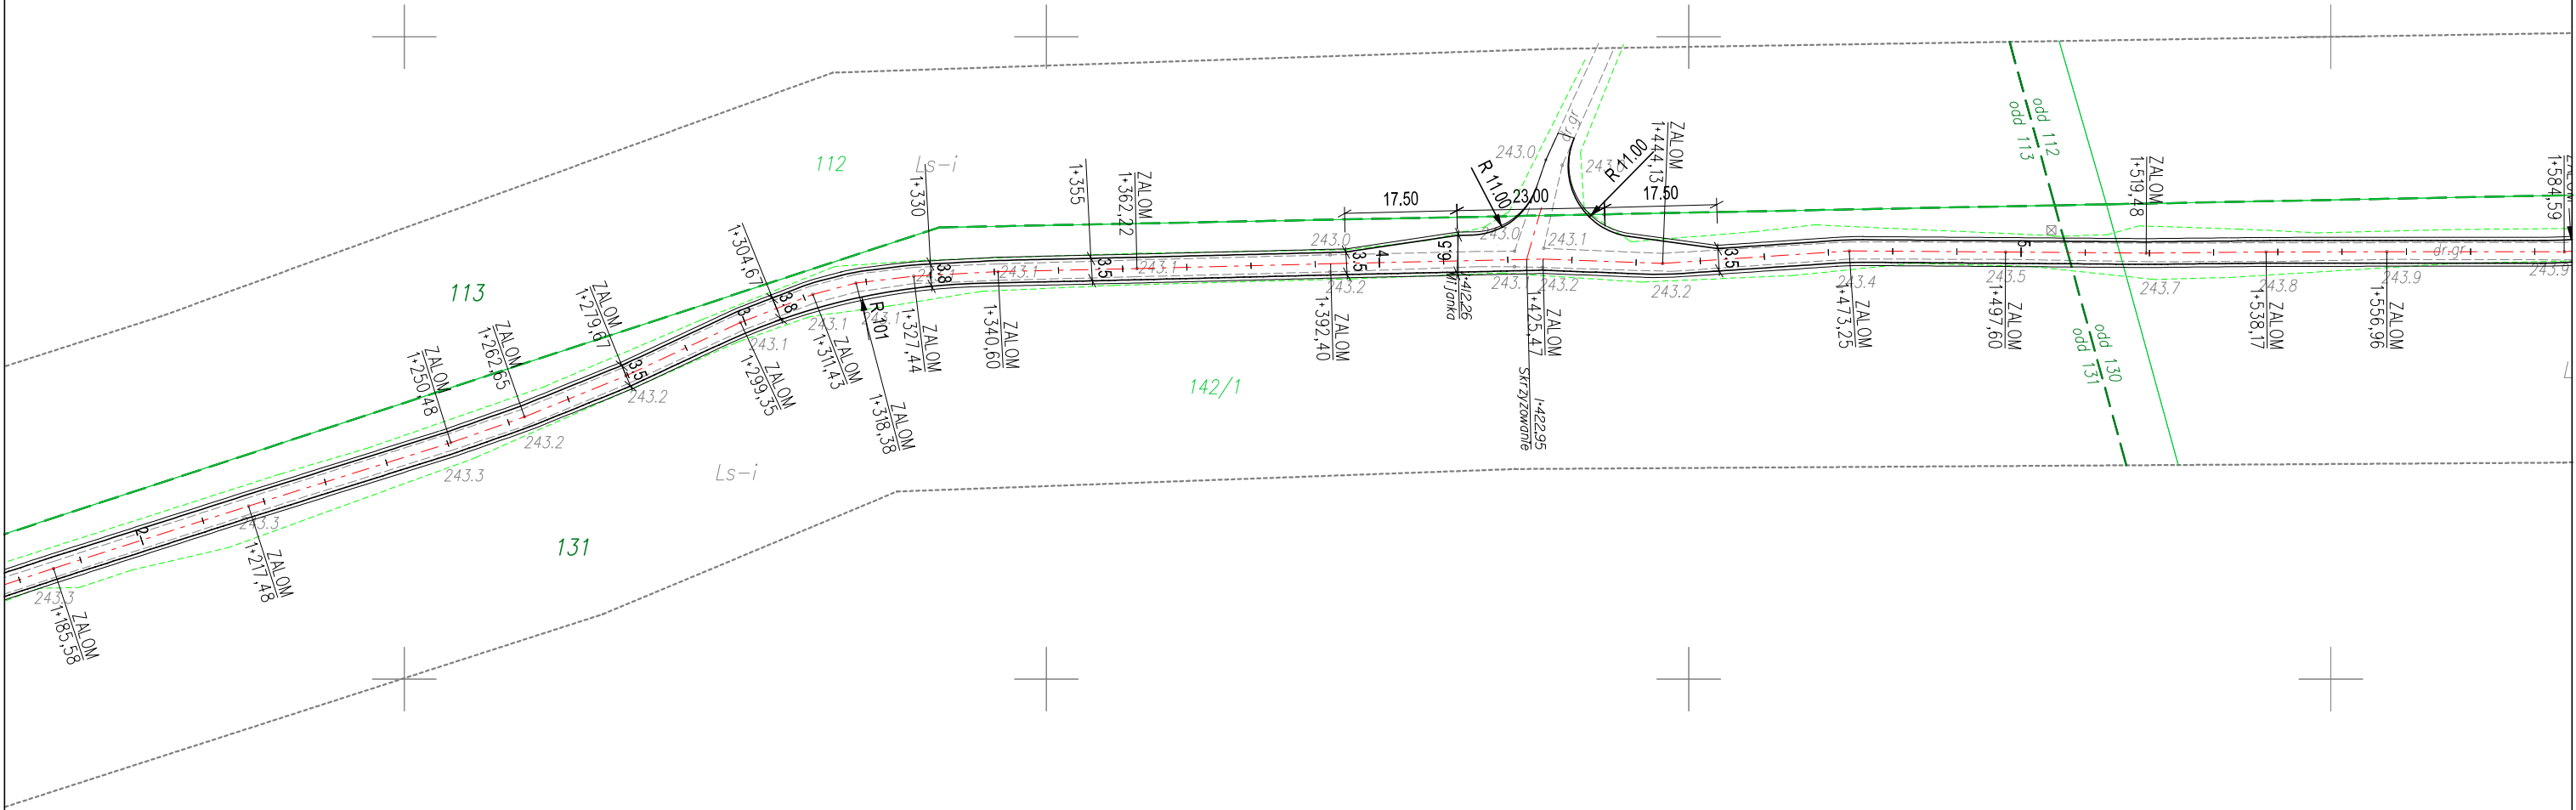

Rodzaj projektu: PROJEKT WYKONAWCZY		Umowa nr: 12089		Data: 05.2013	
Branża: DROGOWA		Budowla: (nazwa, adres) Droga wewnętrzzakładowa zamykana			
Obiekt: Modernizacja dróg leśnych wewnętrzzakładowych w Nadleśnictwie Brynek					
Tytuł rysunku: PLAN SYTUACYJNY			Nr rys.: 2.1.5.		Skala: 1:1000
Funkcja:	Tytuł, imię i nazwisko	Specjalność	Nr Uprawnień	Podpis	
Projektant:	mgr inż. Wojciech Nawrocki	Konstr.-budowl.	251/2001		

MAPA DO CE��W PROJEKTOWYCH		
Oznaczenie kancelaryjne zg�oszonej pracy geodezyjnej		
Jednostka ewidencyjna	identyfikator	KERG: 468-53/2012
	nazwa	241308_2, 241304_1
Owr�b ewidencyjny	identyfikator	Twor�g, Tarnowskie G�ry
	nazwa	0003 i inne
Skala mapy	identyfikator	Hanusek i inne
	nazwa	1:1000
Numer układu w�sp�r�dnych	pr�stok�tnych p�askich	2000/6
	wysoko�ci	WSG 84
Oznaczenie granic obszaru, kt�ry by� przedmiotem aktualizacji		
Kontur u�ytku grunтового, kt�ry nie jest ujawniony w bazie danych ewidencji grun��w i budynk��w		
Odzia�y le�ne		
Oznaczenie granicy dzia�ki		
Pracownia Geodezyjna "DMP" Sp. z o.o. 44-144 Nieborowice, ul. G��wna 52 tel. 032 232 73 90, fax: 032 232 73 91 e-mail: firma@geodmp.pl NIP: 14-753-99-00, REGON 270539900		
Uprawniony geodeta nr upr. 13857 mgr in�. Pawe� Szczepa�ak		

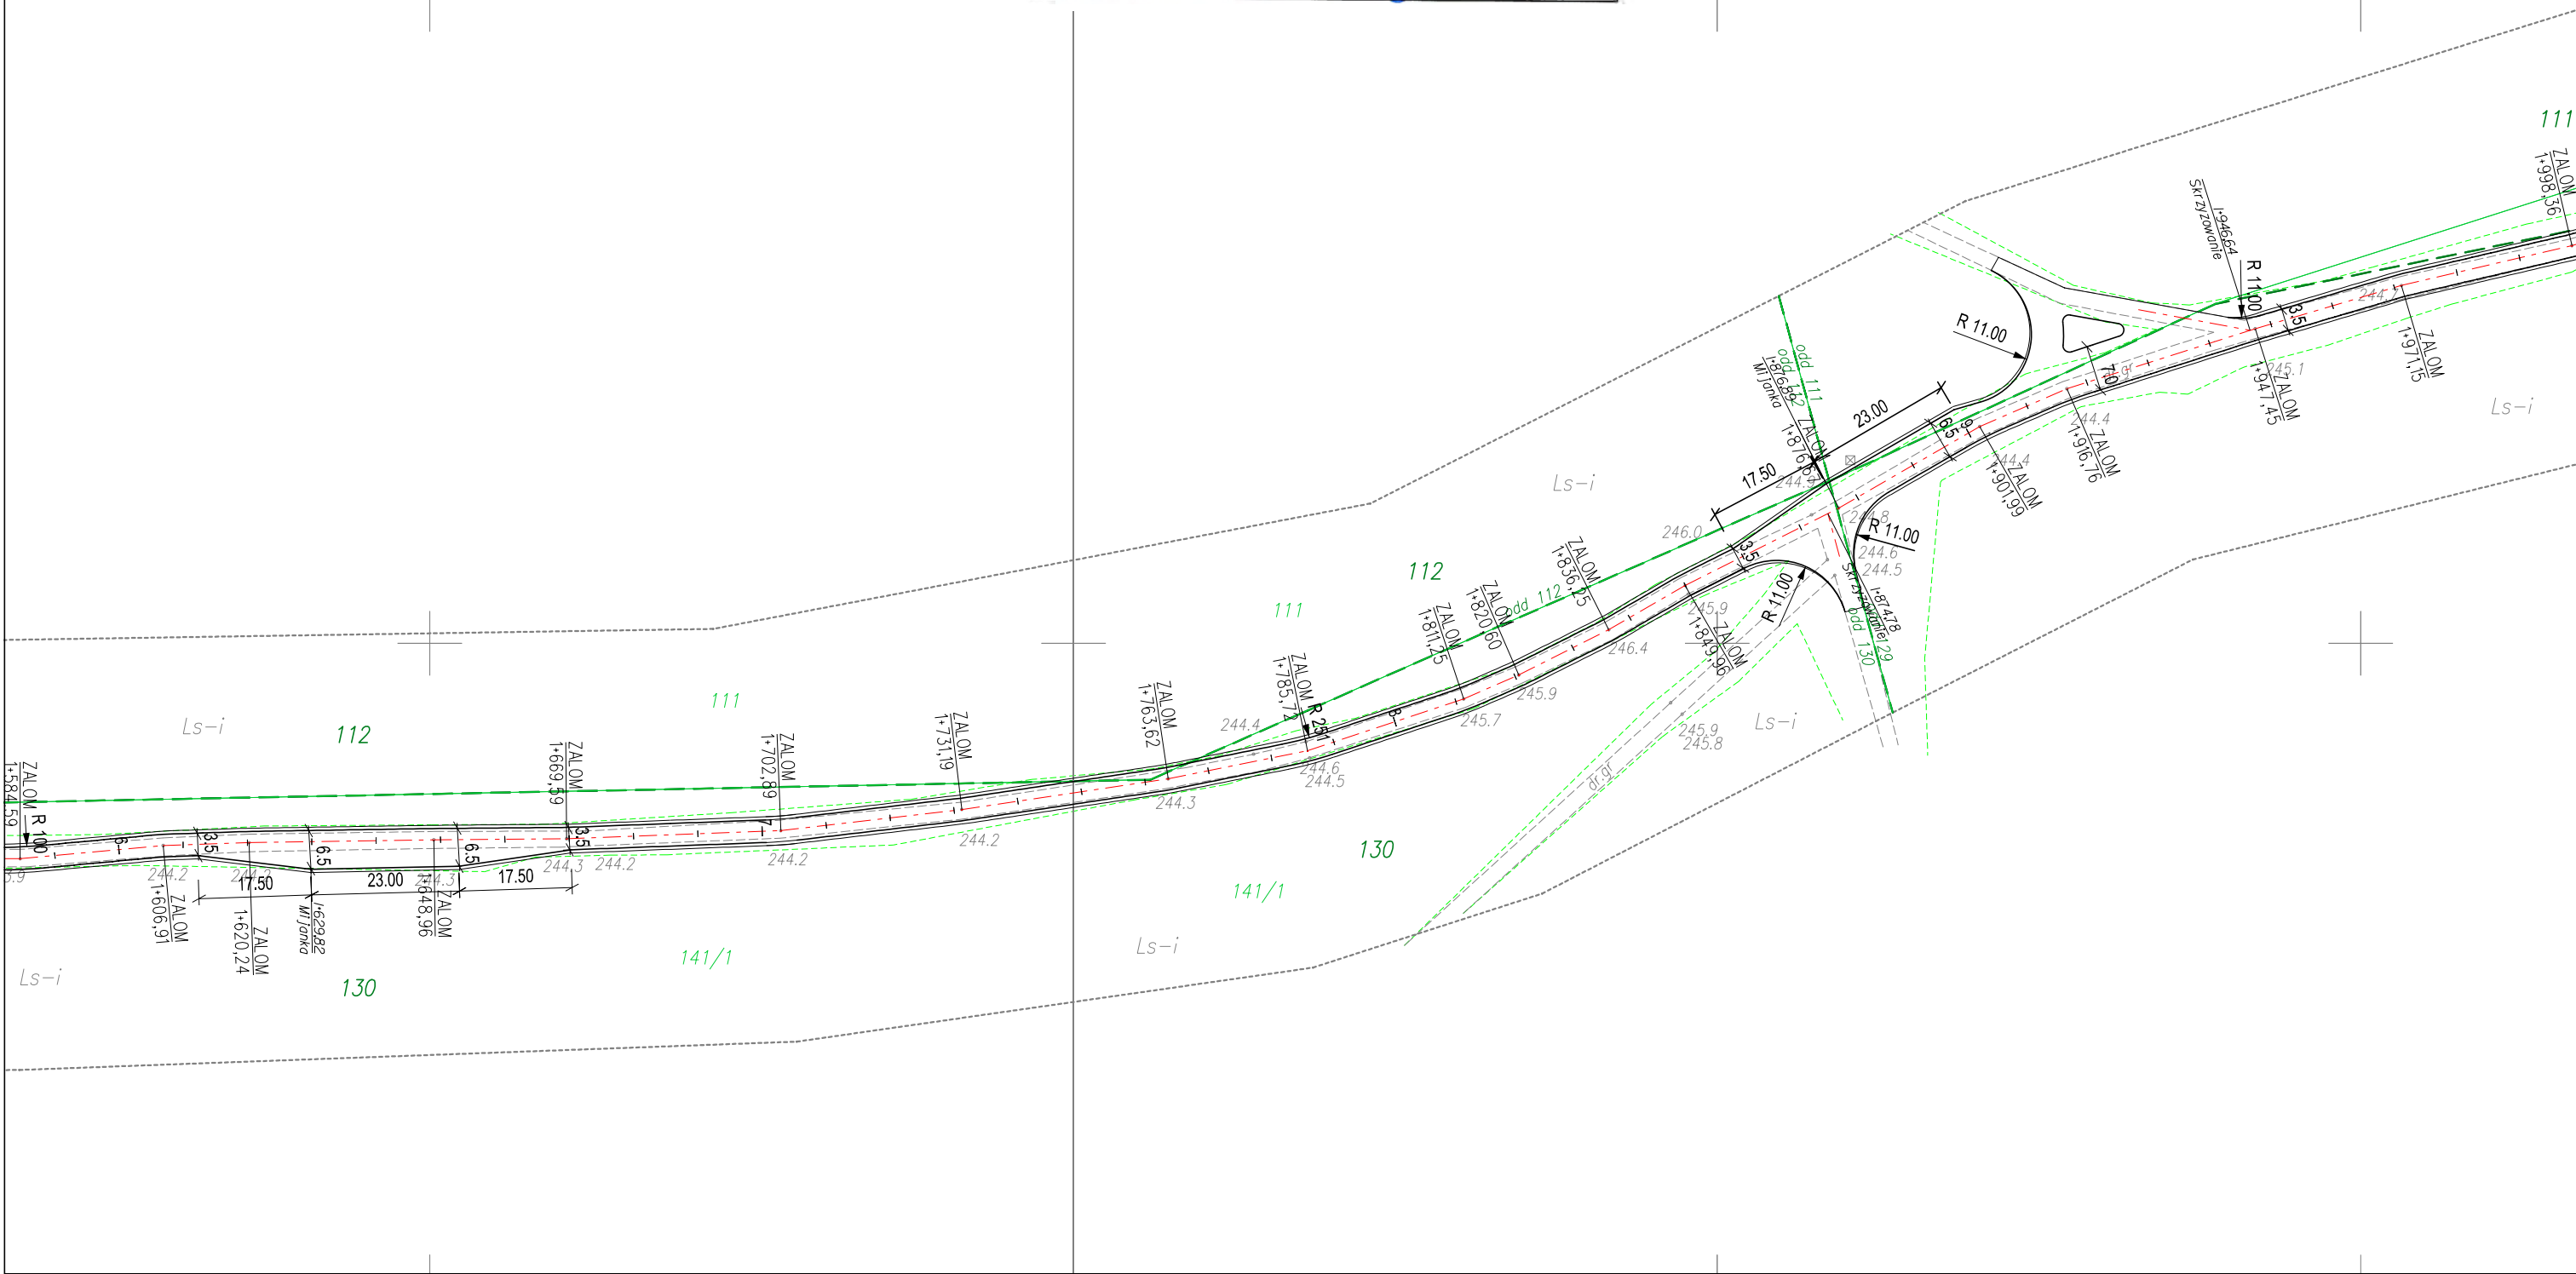


MAPA DO CELÓW PROJEKTOWYCH	
Oznaczenie kancelaryjne zgłoszonej pracy geodezyjnej	KERG: 468-63/2012
Jednostka ewidencyjna	identyfikator 241308_2, 241304_1
	nazwa Tworzą, Tomowskie Góry
Obszar ewidencyjny	identyfikator 0003 i inne
	nazwa Hanuszek i inne
Skala mapy	1:1000
Nazwa układu współrzędnych	ogólnopolski

Nazwa placówki geodezyjnej		KRS: 488-63/2012	
Jednostka ewidencyjna	identyfikator	241308_2, 241304_1	
	nazwa	Twarda, Tarnowskie Góry	
Obszar ewidencyjny	identyfikator	0003 i inne	
	nazwa	Hartuszek i inne	
Skala mapy		1:1000	
Nazwa układu współrzędnych	pruskołatach płaskich	2000/G	
	wysokości	WSG 84	
Oznaczenie granic obszaru, który był przedmiotem aktualizacji		-----	
Kontur użytku gruntowego, który nie jest ujawniony w bazie danych ewidencji gruntów i budynków		Ls-i- lasy iglaste Ls-m- lasy mieszane ----- 115 ----- 114	
Oddziały lasne			
Oznaczenie granicy działki			
Pracownia Geodezyjna "DMP" Sp. z o.o. 44-144 Nieborowice, ul. Główna 52 tel. 032 232 73 90, fax: 032 232 73 91 e-mail: biuro@geodmp.pl Należy wypełnić oraz data i podpis Data (rozpoznanie) wykonania: 13.03.2013 Regon 270539960			

SWECO Infraprojekt Sp. z o.o. ul. Mogilska 25, 31-542 Kraków			SWECO 	
Rodzaj projektu: PROJEKT WYKONAWCZY		Umowa nr: 12089		Data: 05.2013
Branża: DROGOWA		Budowla: (nazwa, adres) Droga wewnętrzzakładowa zamykana		
Obiekt: Modernizacja dróg leśnych wewnętrzzakładowych w Nadleśnictwie Brynek				
Tytuł rysunku: PLAN SYTUACYJNY			Nr rys.: 2.1.7.	Skala: 1:1000
Funkcja:	Tytuł, imię i nazwisko	Specjalność	Nr Uprawnień	Podpis
Projektant:	mgr inż. Wojciech Nawrocki	Konstr.-budowl.	251/2001	

MAPA DO CELÓW PROJEKTYWNYCH	
Oznaczenia kantelaryjne zgłoszonej pracy geodezyjnej	KERG: 458-63/2012
Jednostka ewidencyjna	identyfikator 241308_2, 241304_1
	nazwa Tworzy, Tarnawskie Góry
Obszr ewidencyjny	identyfikator 0003 i inne
	nazwa Hanuszek i inne
Skala mapy	1:1000
Nazwa układu współrzędnych	prastokątnych płaskich 2000/6
	wysokości WSG 84
Oznaczenie granic obszaru, który był przedmiotem aktualizacji	-----
Kontur użytku gruntowego, który nie jest ujawniony w bazie danych ewidencji gruntów i budynków	Łs-i- lasy iglaste Łs-m- lasy mieszańce ----- 115 ----- 114
Oddziały lasne	
Oznaczenie granicy działki	
Pracownia Geodezyjna "DMP" Sp. z o.o. 44-144 Nieborowice, ul. Główna 52 tel. 032 232 73 90, fax: 032 232 73 91 e-mail: firma@geodmp.pl	
Mazya wykonawcy oraz data i podpis (osoba reprezentująca wykonawcę)	
Uprawniony geodeta nr upraw. 13857 inż. Paweł Szczepaniak Data i miejsce, nr uprawnień oraz data podpisu	

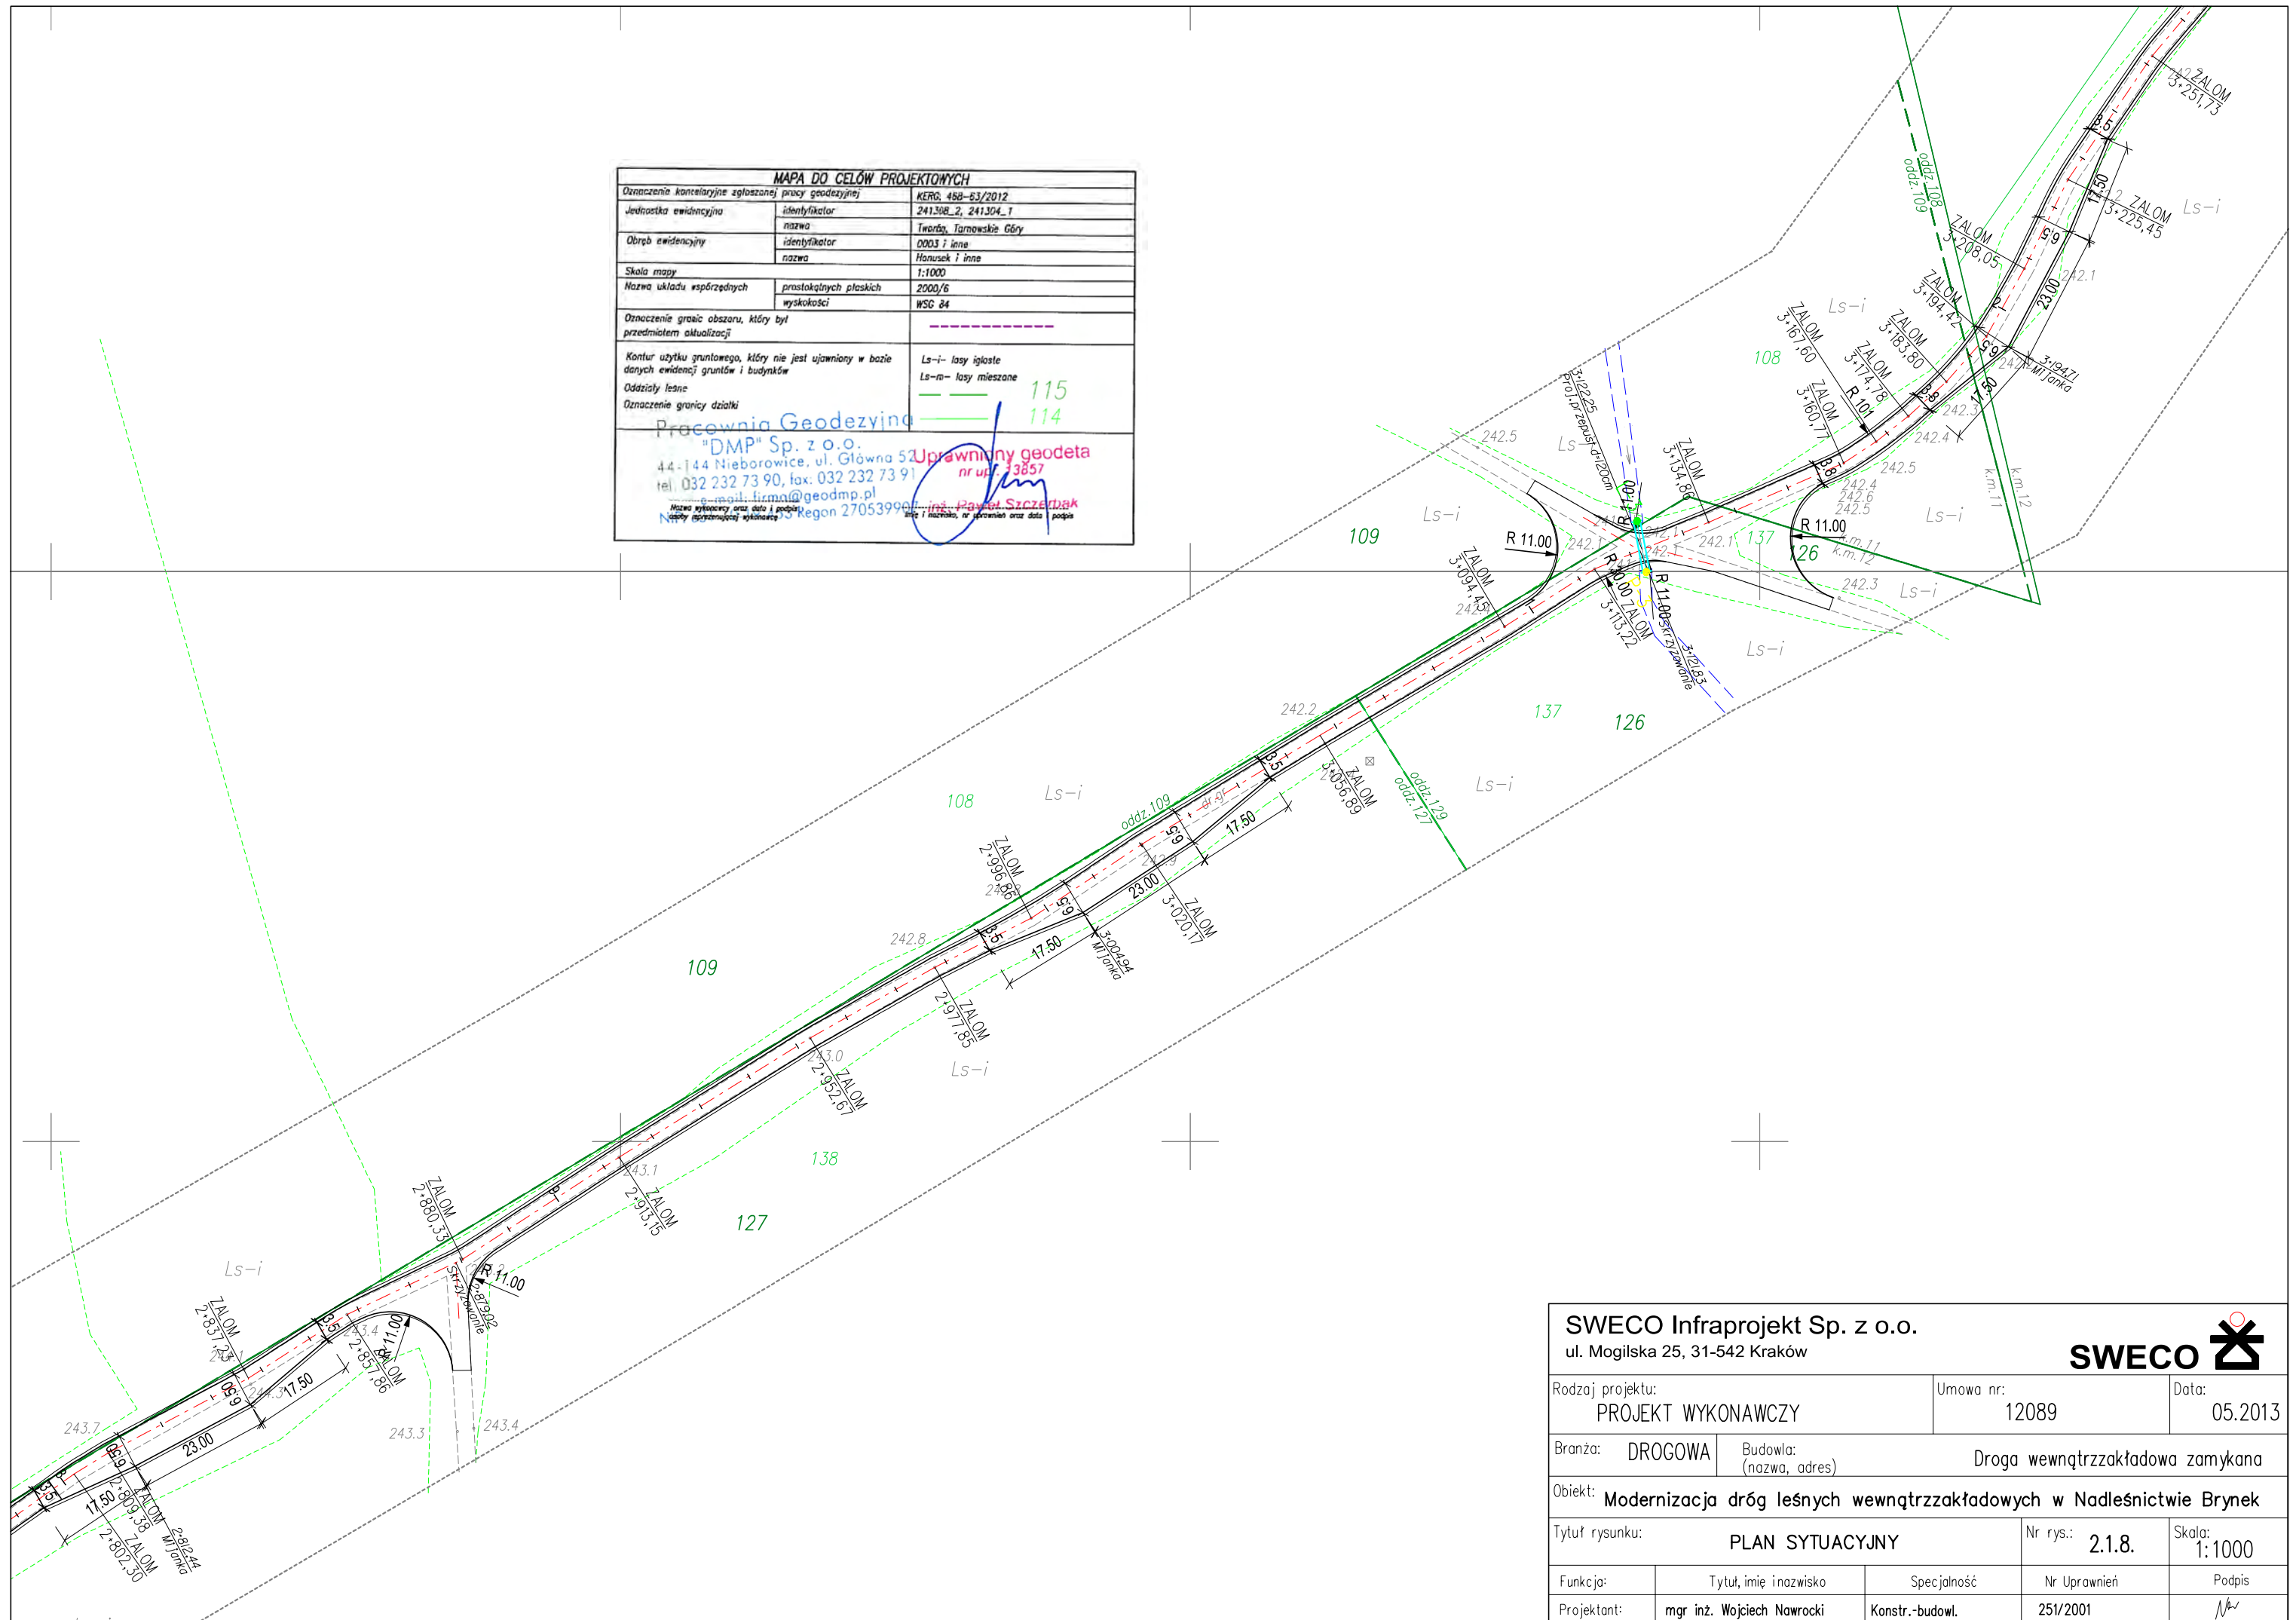

SWECO Infraprojekt Sp. z o.o.
ul. Mogilska 25, 31-542 Kraków

SWECO 

Rodzaj projektu:
PROJEKT WYKONAWCZY

Umowa nr:	12089
-----------	-------


Data:	05.2013
-------	---------

Branża:	DROGOWA	Budowla:	Droga wewnętrzzakładowa zamykana
		(nazwa, adres)	

Objekt: Modernizacja dróg leśnych wewnątrzzakładowych w Nadleśnictwie Brynek

Tytuł rysunku:	PLAN SYTUACYJNY	Nr rys.: 2.1.8.	Skala: 1:1000
----------------	-----------------	-----------------	---------------

Funkcja:	Tytuł, imię i nazwisko	Specjalność	Nr Uprawnień	Podpis
Projektant:	mgr inż. Wojciech Nawrocki	Konstr.-budowl.	251/2001	

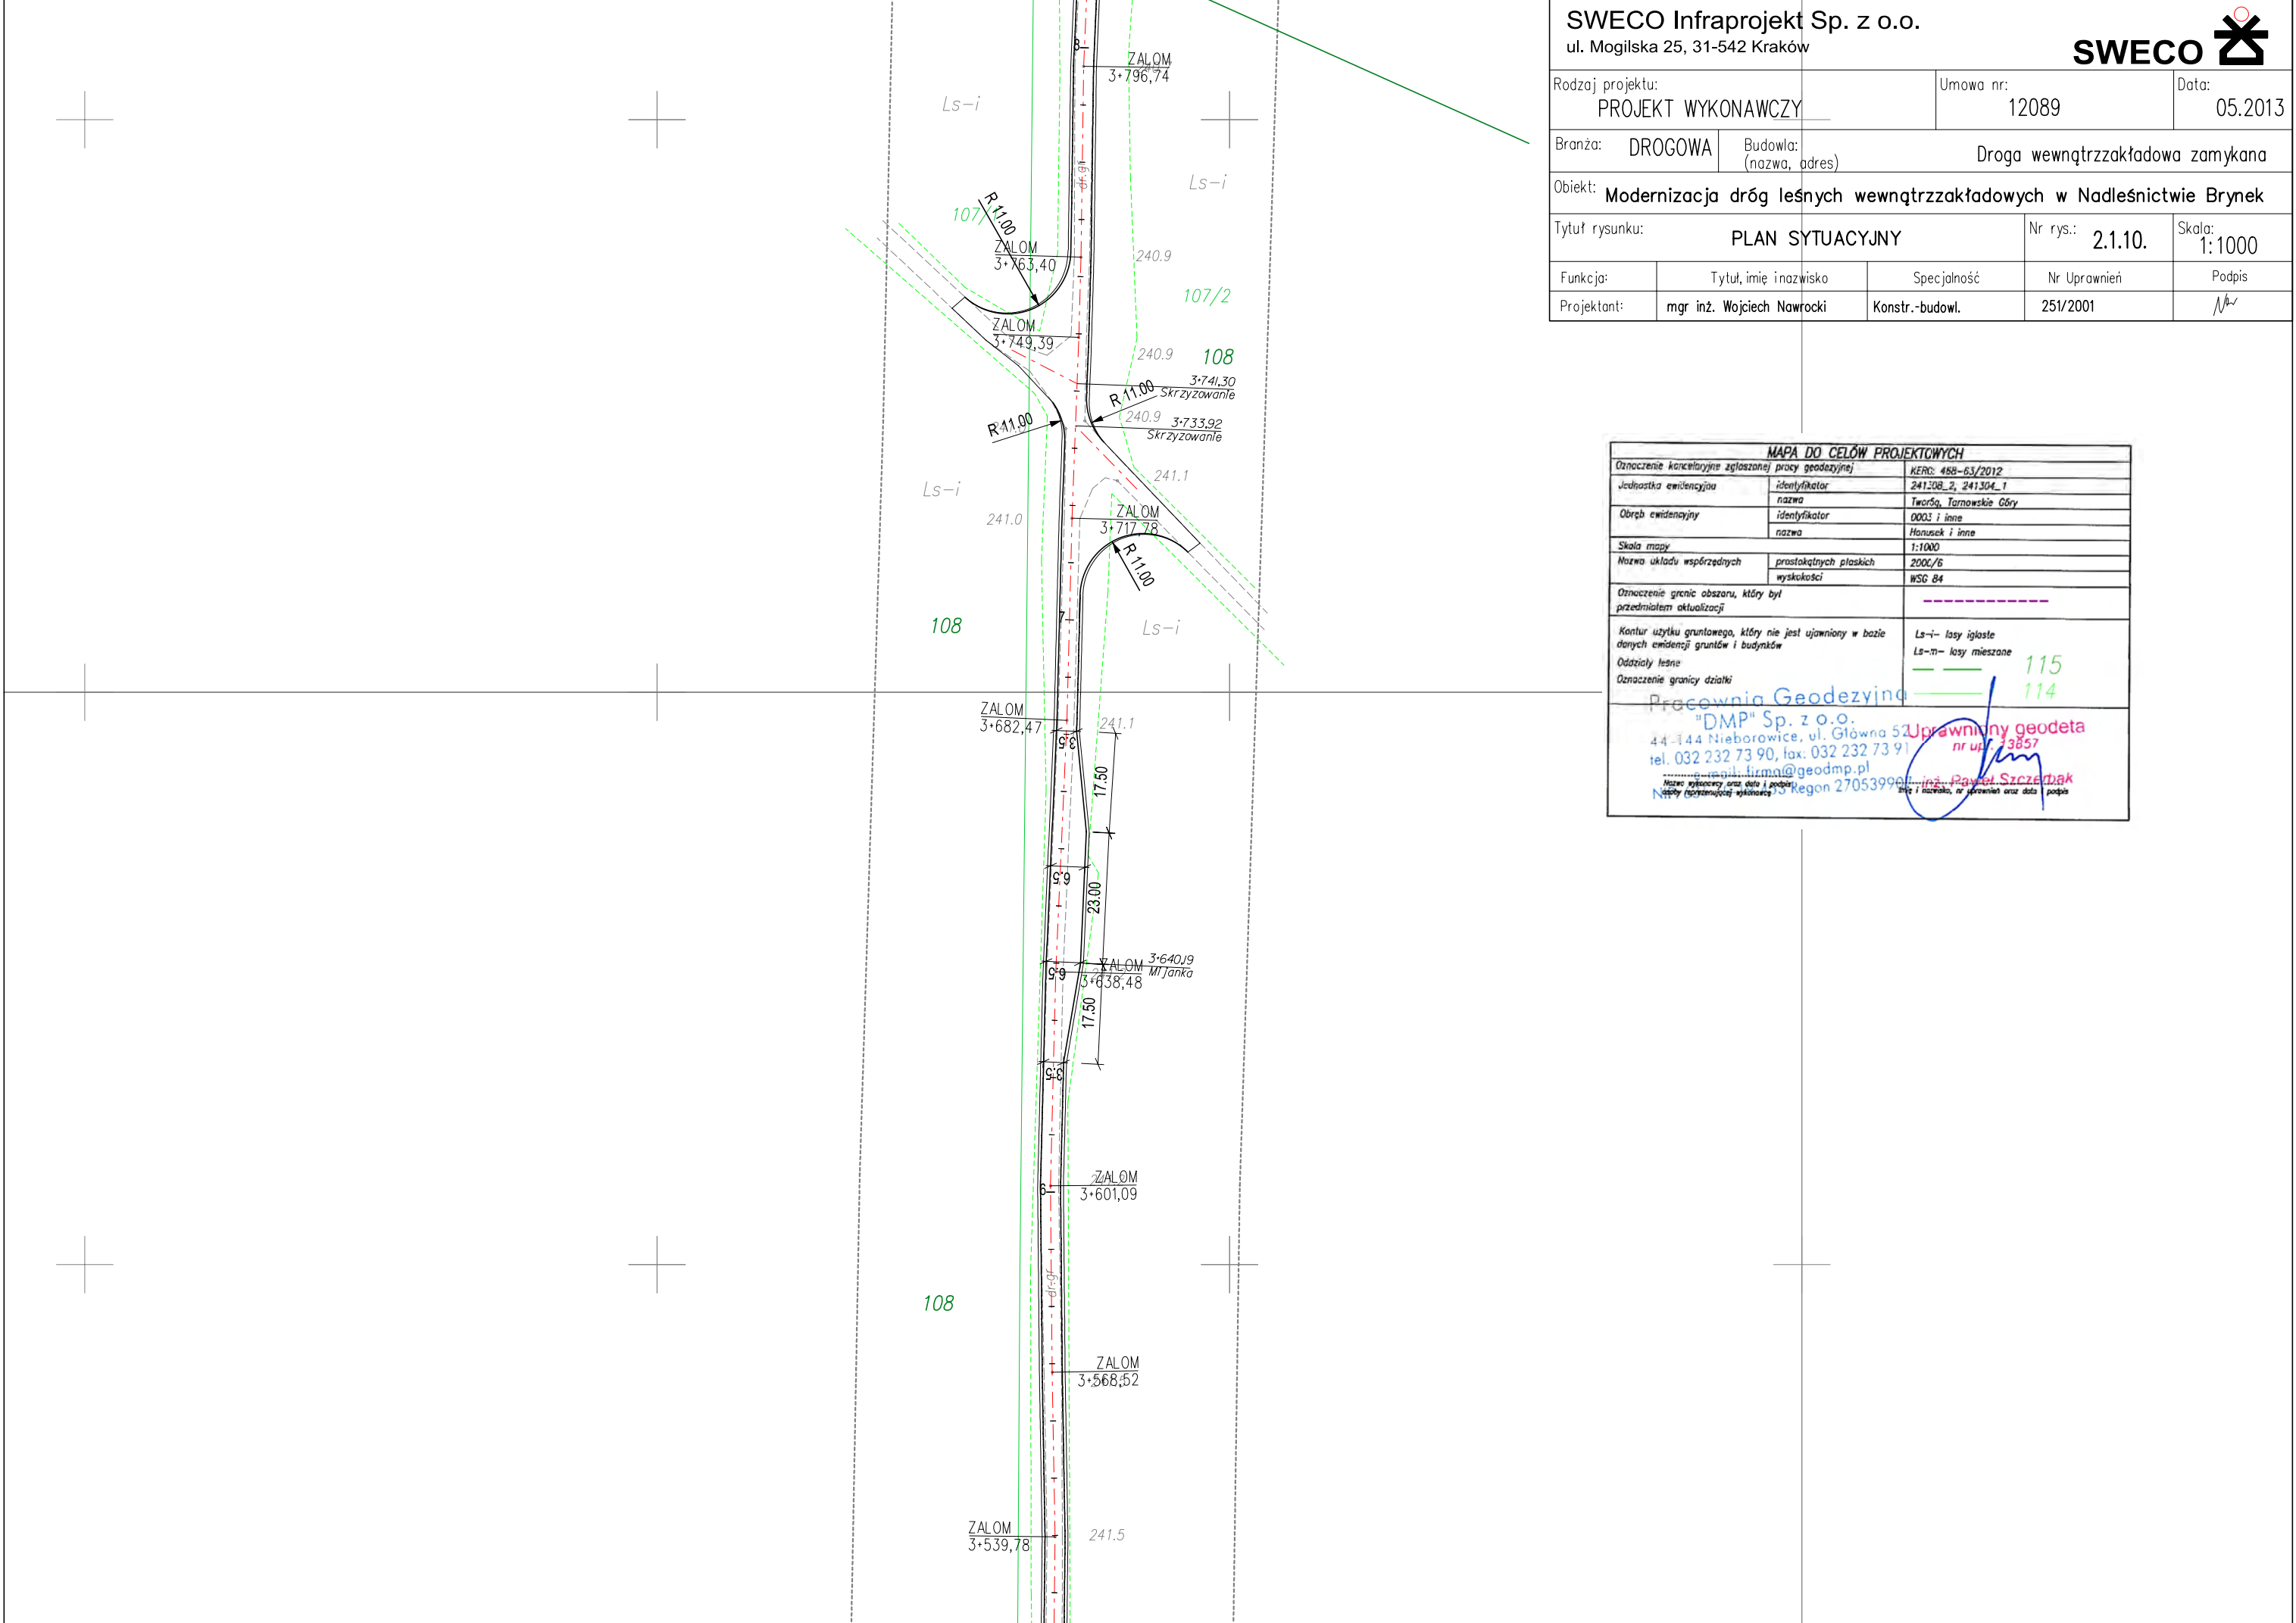

SWECO Infraprojekt Sp. z o.o.

ul. Mogilska 25, 31-542 Kraków

SWECO

Rodzaj projektu:
PROJEKT WYKONAWCZY

Umowa nr:
12089

Data:
05.2013

Branża: DROGOWA

Budowla:
(nazwa, adres)
Droga wewnqtrzzakładowa zamykana

Objekt: Modernizacja dróg leśnych wewnqtrzzakładowych w Nadleśnictwie Brynek

Tytuł rysunku:
PLAN SYTUACYJNY

Nr rys.:
2.1.10.

Skala:
1:1000

Funkcja:

Tytuł, imię inazwisko

Specjalność

Nr Uprawnień

Podpis


Projektant:

mgr inż. Wojciech Nawrocki

Konstr.-budowl.

251/2001

MAPA DO CELÓW PROJEKTOWYCH	
Oznaczenie kancelaryjne zgłoszonej pracy geodezyjnej	KEREG: 488-63/2012
Jednostka ewidencyjna	identyfikator: 241.308_2, 241.304_1
	nazwa: Twarda, Tarnowskie Góry
Obszr ewidencyjny	identyfikator: 0003 i inne
	nazwa: Hanusek i inne
Skala mapy	1:1000
Nazwa układu współrzędnych	prostokątnych płaskich
	wysokości: WSG 84
Oznaczenie granic obszaru, który był przedmiotem aktualizacji	-----
Kontur użytku gruntowego, który nie jest ujawniony w bazie danych ewidencji gruntów i budynków	Ls-i- lasy iglaste
Odziały leśne	Ls-m- lasy mieszane
Oznaczenie granicy działki	115
	114
Pracownia Geodezyjna "DMP" Sp. z o.o.	
44-144 Nieborowice, ul. Główna 51	
tel. 032 232 73 90, fax: 032 232 73 91	
e-mail: firma@geodmp.pl	
NIP: 770-000-000, REGON 270539901	
Miejscowość i data: 05.2013	
Podpis: mgr inż. Paweł Szczepiński	

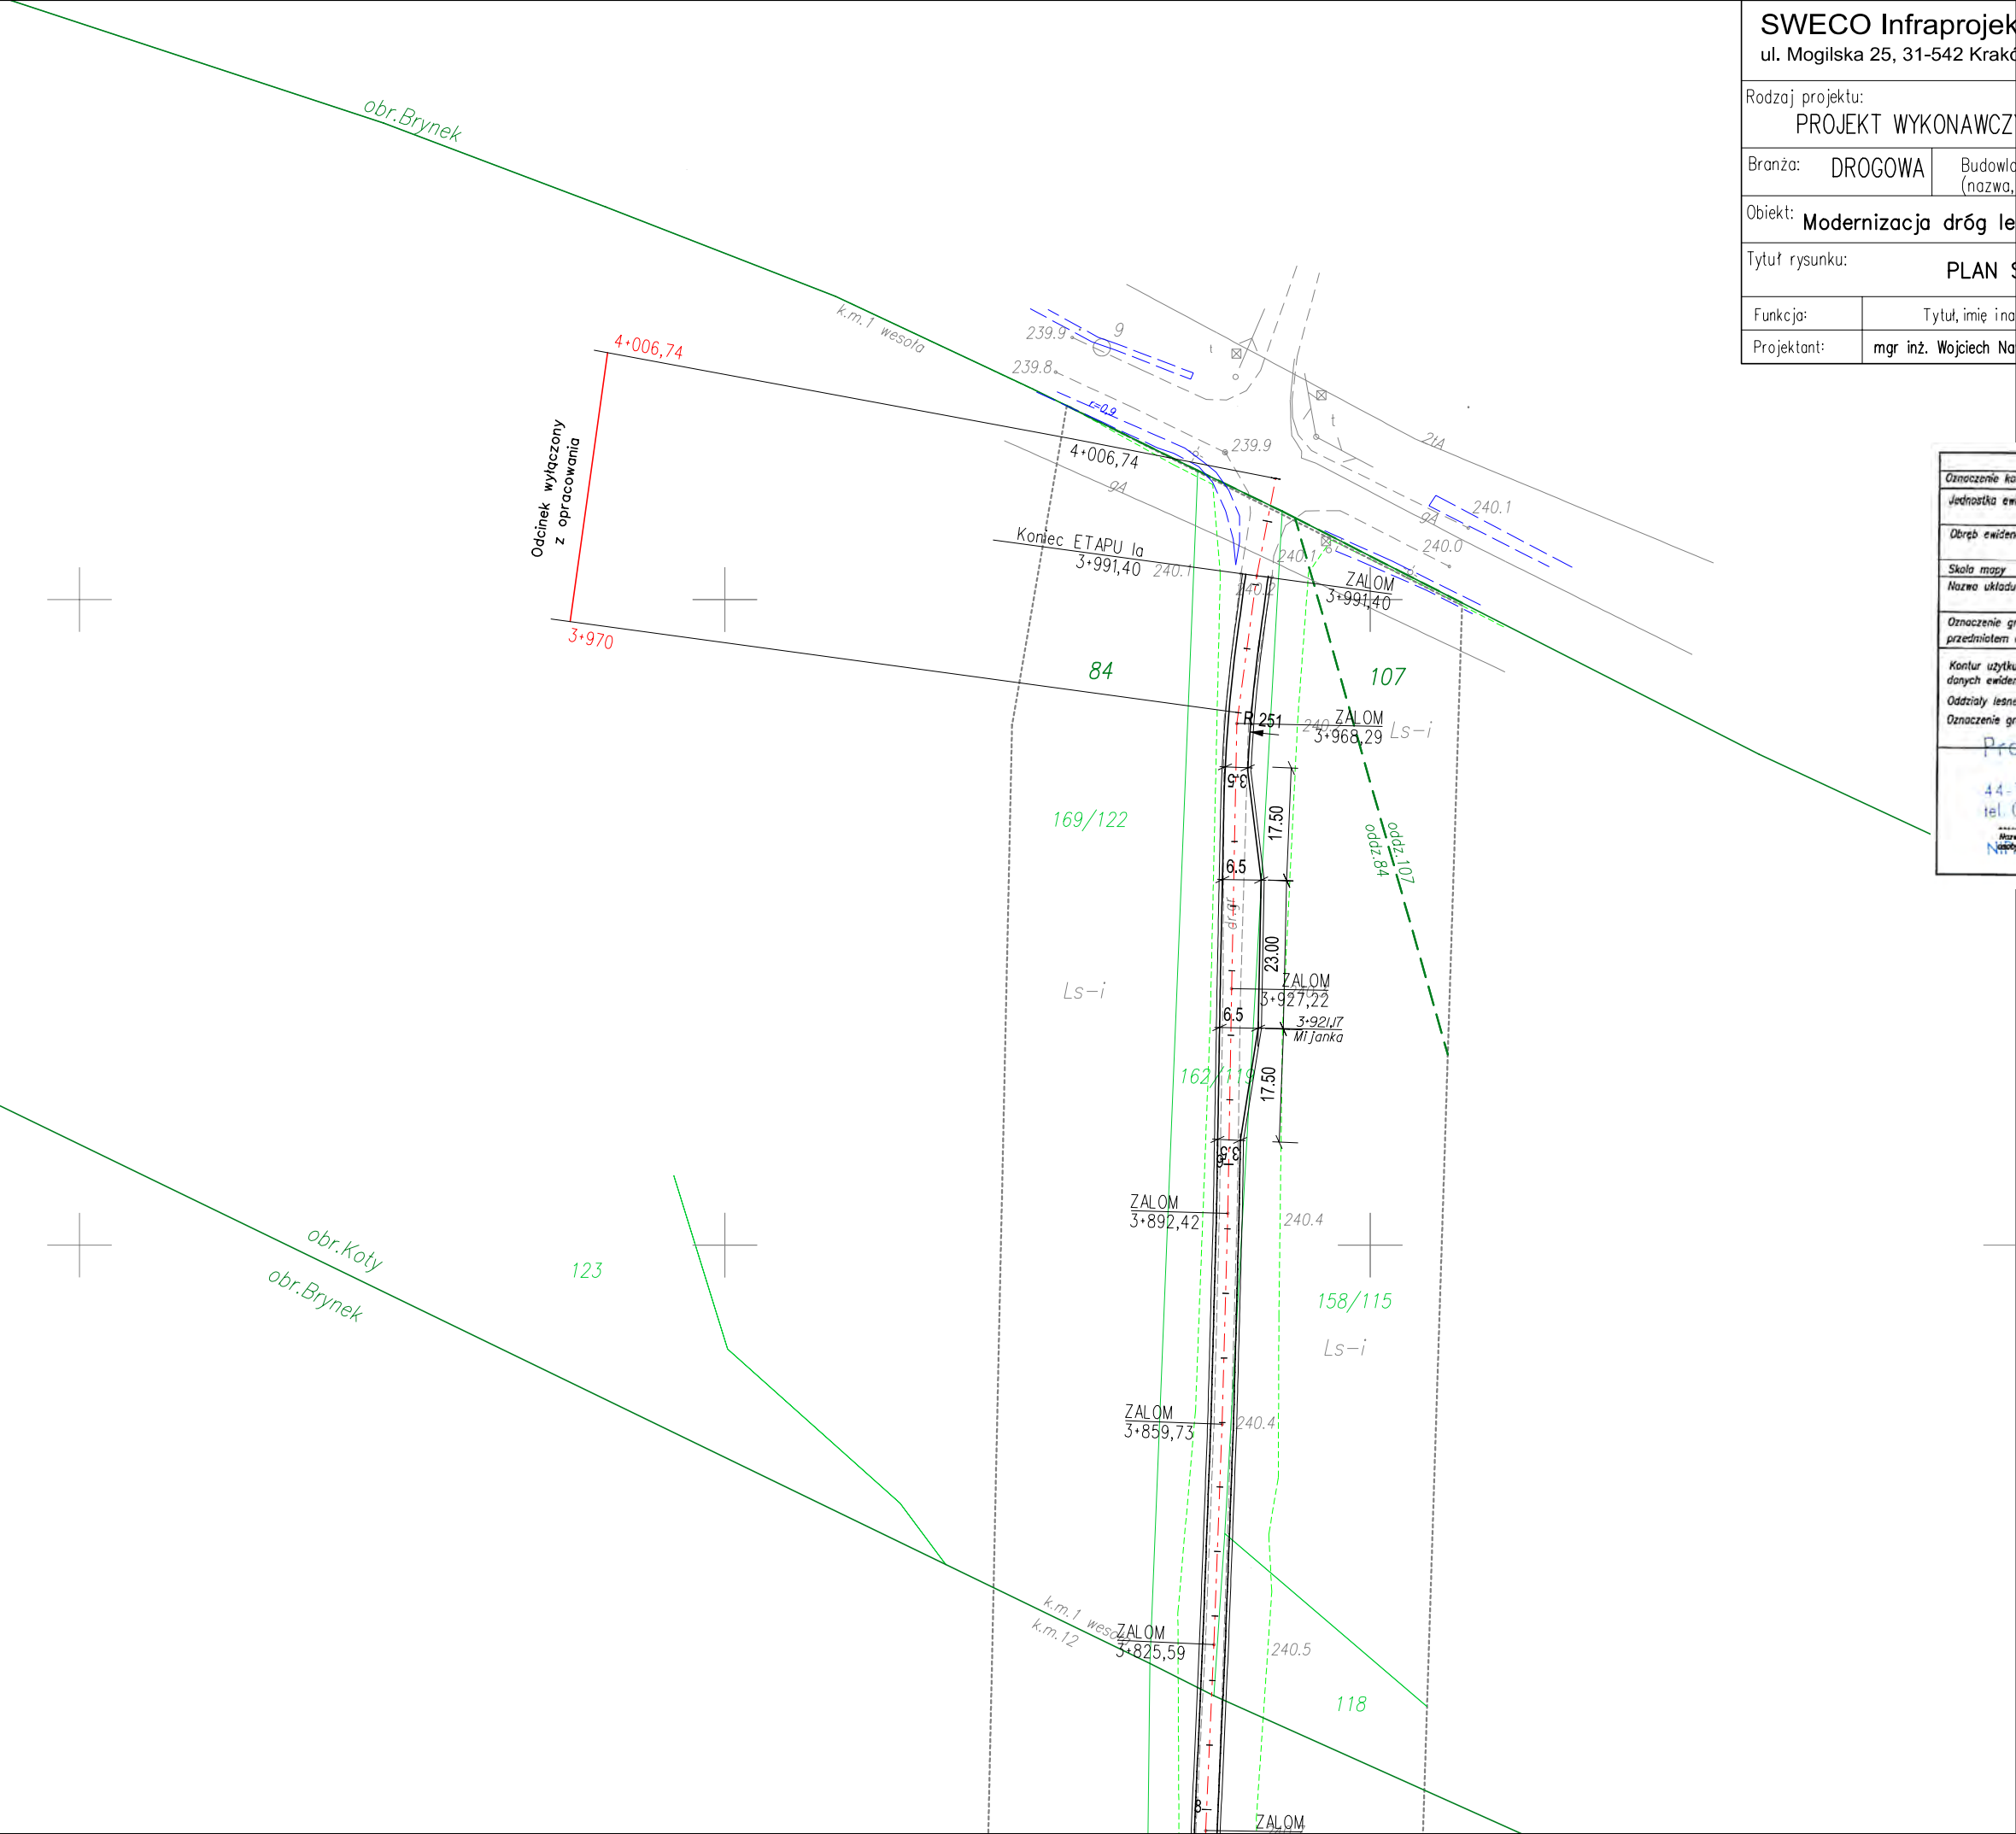


SWECO Infraprojekt Sp. z o.o.
ul. Mogilska 25, 31-542 Kraków



Rodzaj projektu: PROJEKT WYKONAWCZY		Umowa nr: 12089		Data: 05.2013	
Branża: DROGOWA	Budowla: (nazwa, adres)	Droga wewnętrzzakładowa zamykana			
Obiekt: Modernizacja dróg leśnych wewnętrzzakładowych w Nadleśnictwie Brynek					
Tytuł rysunku: PLAN SYTUACYJNY			Nr rys.: 2.1.11.		Skala: 1:1000
Funkcja:	Tytuł, imię i nazwisko		Specjalność	Nr Uprawnień	Podpis
Projektant:	mgr inż. Wojciech Nawrocki		Konstr.-budowl.	251/2001	

MAPA DO CELÓW PROJEKTOWYCH		
Oznaczenie kancelaryjne zgłoszonej pracy geodezyjnej		KERZ: 468-63/2012
Jednostka ewidencyjna	identyfikator	241308_2, 241304_1
	nazwa	Tworów, Tarnowskie Góry
Obszar ewidencyjny	identyfikator	0003 i inne
	nazwa	Hanówek i inne
Skala mapy		1:1000
Nazwa układu współrzędnych	praszonych płaskich	2000/6
	wysokości	WSG 84
Oznaczenie granic obszaru, który był przedmiotem aktualizacji		-----
Kontur użytku gruntowego, który nie jest ujawniony w bazie danych ewidencji gruntów i budynków		Ls-i- lasy iglaste Ls-m- lasy mieszane
Oddziały leśne		115
Oznaczenie granicy działki		114
Pracownia Geodezyjna "DMP" Sp. z o.o. 44-114 Nieborowice, ul. Główna 52 tel. 032 232 73 90, fax. 032 232 73 91 e-mail: firma@geodmp.pl NIP: 142-232-73-90, REGON 270539900		
Mianem wykonawcy, dnia, data i podpis [podpis] [nazwisko], nr uprawnień oraz data i podpis		inż. Paweł Szerdak nr uprawnień 3857


Rodzaj projektu: PROJEKT WYKONAWCZY		Umowa nr: 12089		Data: 05.2013	
Branża: DROGOWA		Budowla: (nazwa, adres) Droga wewnętrzzakładowa zamykana			
Obiekt: Modernizacja dróg leśnych wewnętrzzakładowych w Nadleśnictwie Brynek					
Tytuł rysunku: PLAN SYTUACYJNY			Nr rys.: 2.2.1.		Skala: 1:1000
Funkcja:	Tytuł, imię i nazwisko	Specjalność	Nr Uprawnień		Podpis
Projektant:	mgr inż. Wojciech Nawrocki	Konstr.-budowl.	251/2001		

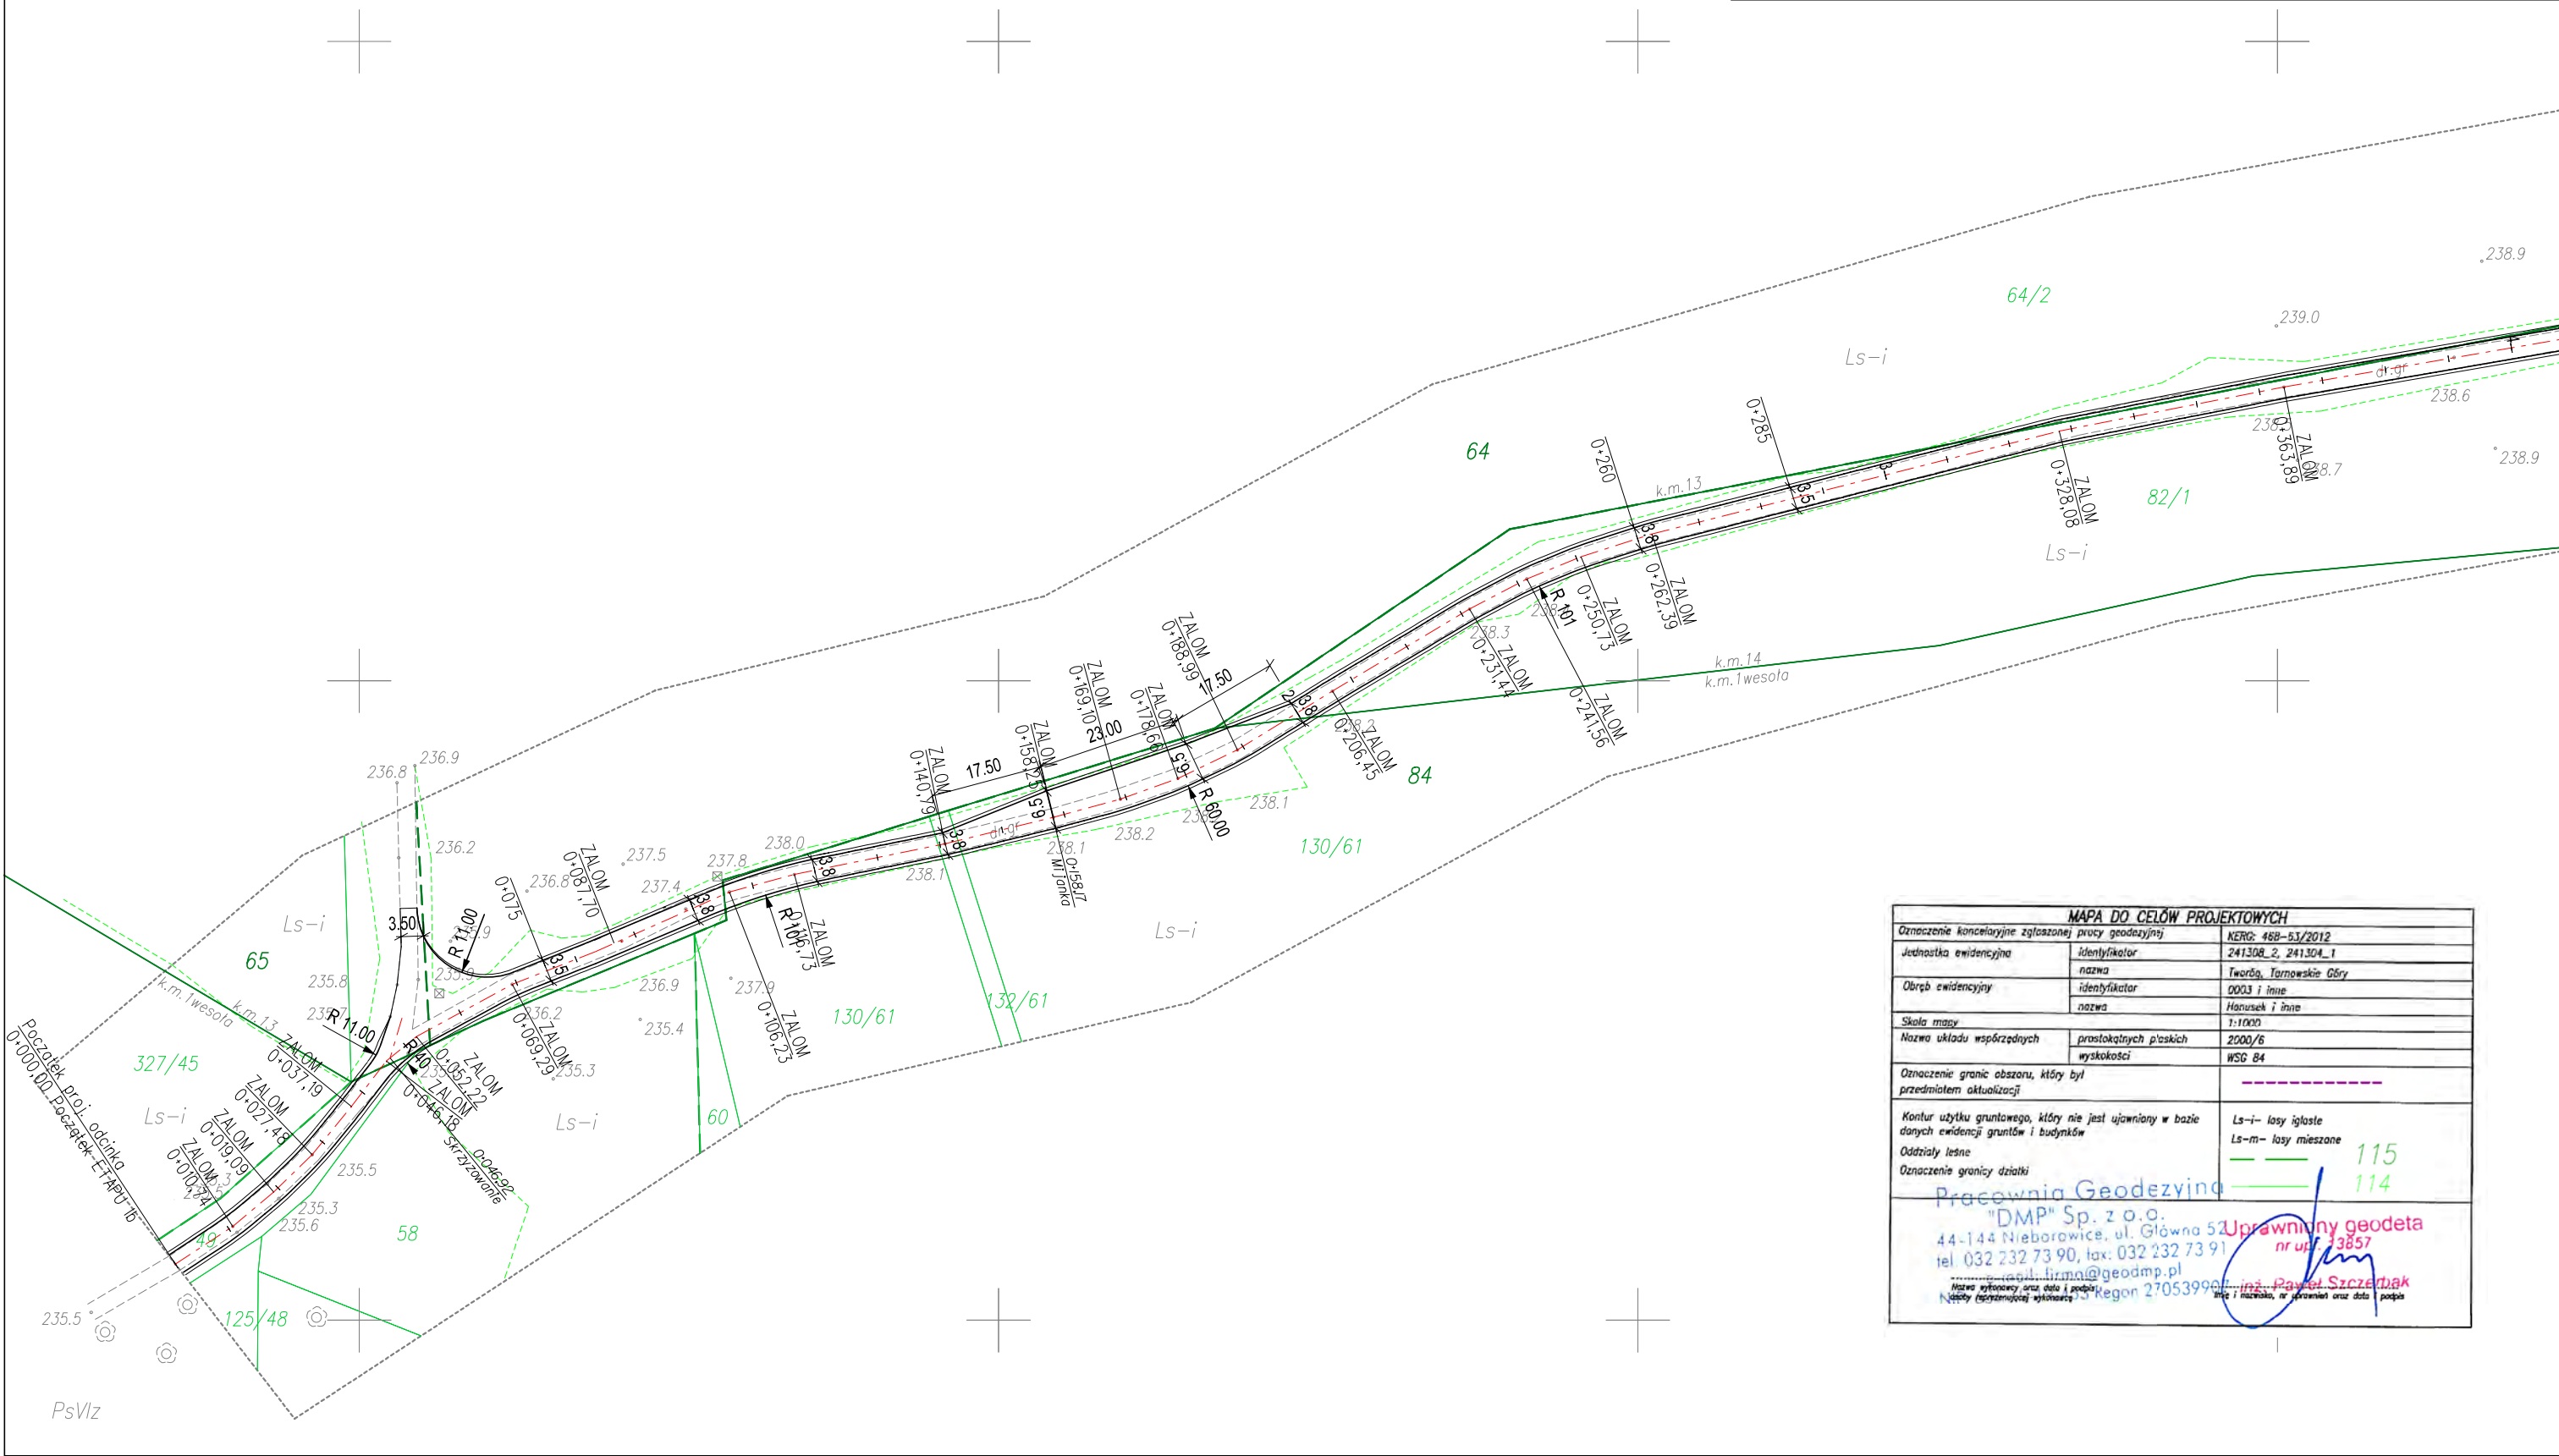

MAPA DO CELÓW PROJEKTOWYCH	
Oznaczenie kancelaryjne zgłoszonej pracy geodezyjnej	KERG: 45B-53/2012
Jednostka ewidencyjna	identyfikator 24130B_2, 24130A_1
Obszar ewidencyjny	nazwa Tworów, Tarnowskie Góry
Obszar ewidencyjny	identyfikator 0003 i inne
Skala mapy	nazwa 1:1000
Nazwa układu współrzędnych	prostokątnych płaskich 2000/6
	wysokości WSG 84
Oznaczenie granic obszaru, który był przedmiotem aktualizacji	-----
Kontur użytku gruntowego, który nie jest ujawniany w bazie danych ewidencji gruntów i budynków	Ls-i- lasy iglaste
Oddziały leśne	Ls-m- lasy mieszane
Oznaczenie granicy działki	115
	114
Pracownia Geodezyjna "DMP" Sp. z o.o.	
44-144 Nieborowice, ul. Główna 52	
tel. 032 232 73 90, fax: 032 232 73 91	
e-mail: biuro@geodmp.pl	
Nadzwyczajny geodeta nr uprawnień 13857	
mgr inż. Paweł Szczepiak	
Nadzwyczajny geodeta nr uprawnień 270539907	
imię i nazwisko, nr uprawnień oraz data podpisu	

SWECO Infraprojekt Sp. z o.o. ul. Mogilska 25, 31-542 Kraków			SWECO 	
Rodzaj projektu: PROJEKT WYKONAWCZY		Umowa nr: 12089		Data: 05.2013
Branża: DROGOWA	Budowla: Droga wewnętrzna zakładowa zamykana (nazwa, adres)			
Obiekt: Modernizacja dróg leśnych wewnętrznych w Nadleśnictwie Brynek				
Tytuł rysunku: PLAN SYTUACYJNY		Nr rys.: 2:2.2.		Skala: 1:1000
Funkcja:	Tytuł, imię i nazwisko	Specjalność	Nr Uprawnień	Podpis
Projektant:	mgr inż. Wojciech Nawrocki	Konstr.-budowl.	251/2001	

SWECO Infracore Sp. z o.o. ul. Mogilska 25, 31-542 Kraków		SWECO	
Rodzaj projektu: PROJEKT WYKONAWCZY		Umowa nr: 12089	
Branża: DROGOWA		Budowla: Droga wewnętrzna zjazdowa zamykana	
Obiekt: Modernizacja dróg leśnych wewnętrznych w Nadleśnictwie Brynek			
Tytuł rysunku: PLAN SYTUACYJNY		Nr rys.: 2.2.3.	
Funkcja:		Tytuł, imię i nazwisko	
Projektant: mgr inż. Wojciech Nawrocki		Specjalność:	
Konstrukcja:		Nr uprawnień:	
251/2001		Podpis:	

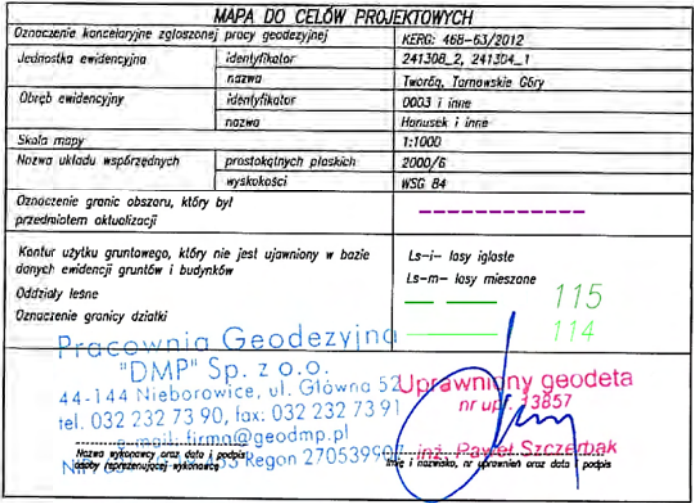

SWECO 

Data: 05.2013

biękt: Modernizacja dróg leśnych wewnętrzzakładowych w Nadleśnictwie Brynek

Funkcja:	Tytuł, imię i nazwisko	Specjalność	Nr Uprawnień	Podpis
Projektant:	mgr inż. Wojciech Nawrocki	Konstr.-budowl.	251/2001	

SWECO Infraprojekt Sp. z o.o.

ul. Mogilska 25, 31-542 Kraków

SWECO

Rodzaj projektu:
PROJEKT WYKONAWCZY

Umowa nr:
12089

Data:
05.2013

Branża: DROGOWA

Budowla:
(nazwa, adres)
Droga wewnętrzzakładowa zamykana

Obiekt:
Modernizacja dróg leśnych wewnętrzzakładowych w Nadleśnictwie Brynek

Tytuł rysunku:
PLAN SYTUACYJNY

Nr rys.:
2.2.7.

Skala:
1:1000

Funkcja:

Tytuł, imię i nazwisko

Specjalność

Nr Uprawnień

Podpis

Projektant:

mgr inż. Wojciech Nawrocki

Konstr.-budowl.

251/2001


MAPA DO CELÓW PROJEKTOWYCH	
Oznaczenie kancelaryjne zgłoszonej pracy geodezyjnej	KERG: 488-63/2012
Jednostka ewidencyjna	identyfikator nazwa 241308_2, 241304_1 Tworzą, Tarnowskie Góry
Obszar ewidencyjny	identyfikator nazwa 0003 i inne Hosusek i inne
Skala mapy	1:1000
Nazwa układu współrzędnych	prostokątnych płaskich wysokości 2000/6 WSG 84
Oznaczenie granic obszaru, który był przedmiotem aktualizacji	
Kontur użytku gruntowego, który nie jest ujawniony w bazie danych ewidencji gruntów i budynków	Ls-i- lasy iglaste Ls-m- lasy mieszane
Oddziały leśne	115 114
Oznaczenie granicy działki	


Pracownia Geodezyjna "DMP" Sp. z o.o.
44-144 Nieborowice, ul. Główna 52
tel. 032 232 73 90, fax: 032 232 73 91
e-mail: firma@geodmp.pl
NIP: 631-000-00-00 REGON 270539901

Uprawniony geodeta
nr upraw. 33857
mgr inż. Paweł Szczepiak


Rodzaj projektu: PROJEKT WYKONAWCZY		Umowa nr: 12089		Data: 05.2013	
Branża: DROGOWA		Budowla: (nazwa, adres) Droga wewnętrzzakładowa zamykana			
Obiekt: Modernizacja dróg leśnych wewnętrzzakładowych w Nadleśnictwie Brynek					
Tytuł rysunku: PLAN SYTUACYJNY			Nr rys.: 2.2.8.		Skala: 1:1000
Funkcja:	Tytuł, imię i nazwisko	Specjalność	Nr Uprawnień	Podpis	
Projektant:	mgr inż. Wojciech Nawrocki	Konstr.-budowl.	251/2001		


Rodzaj projektu: PROJEKT WYKONAWCZY		Umowa nr: 12089		Data: 05.2013	
Branża: DROGOWA		Budowla: (nazwa, adres) Droga wewnętrzzakładowa zamykana			
Obiekt: Modernizacja dróg leśnych wewnętrzzakładowych w Nadleśnictwie Brynek					
Tytuł rysunku: PLAN SYTUACYJNY			Nr rys.: 2.2.8.		Skala: 1:1000
Funkcja:	Tytuł, imię i nazwisko	Specjalność	Nr Uprawnień	Podpis	
Projektant:	mgr inż. Wojciech Nawrocki	Konstr.-budowl.	251/2001		

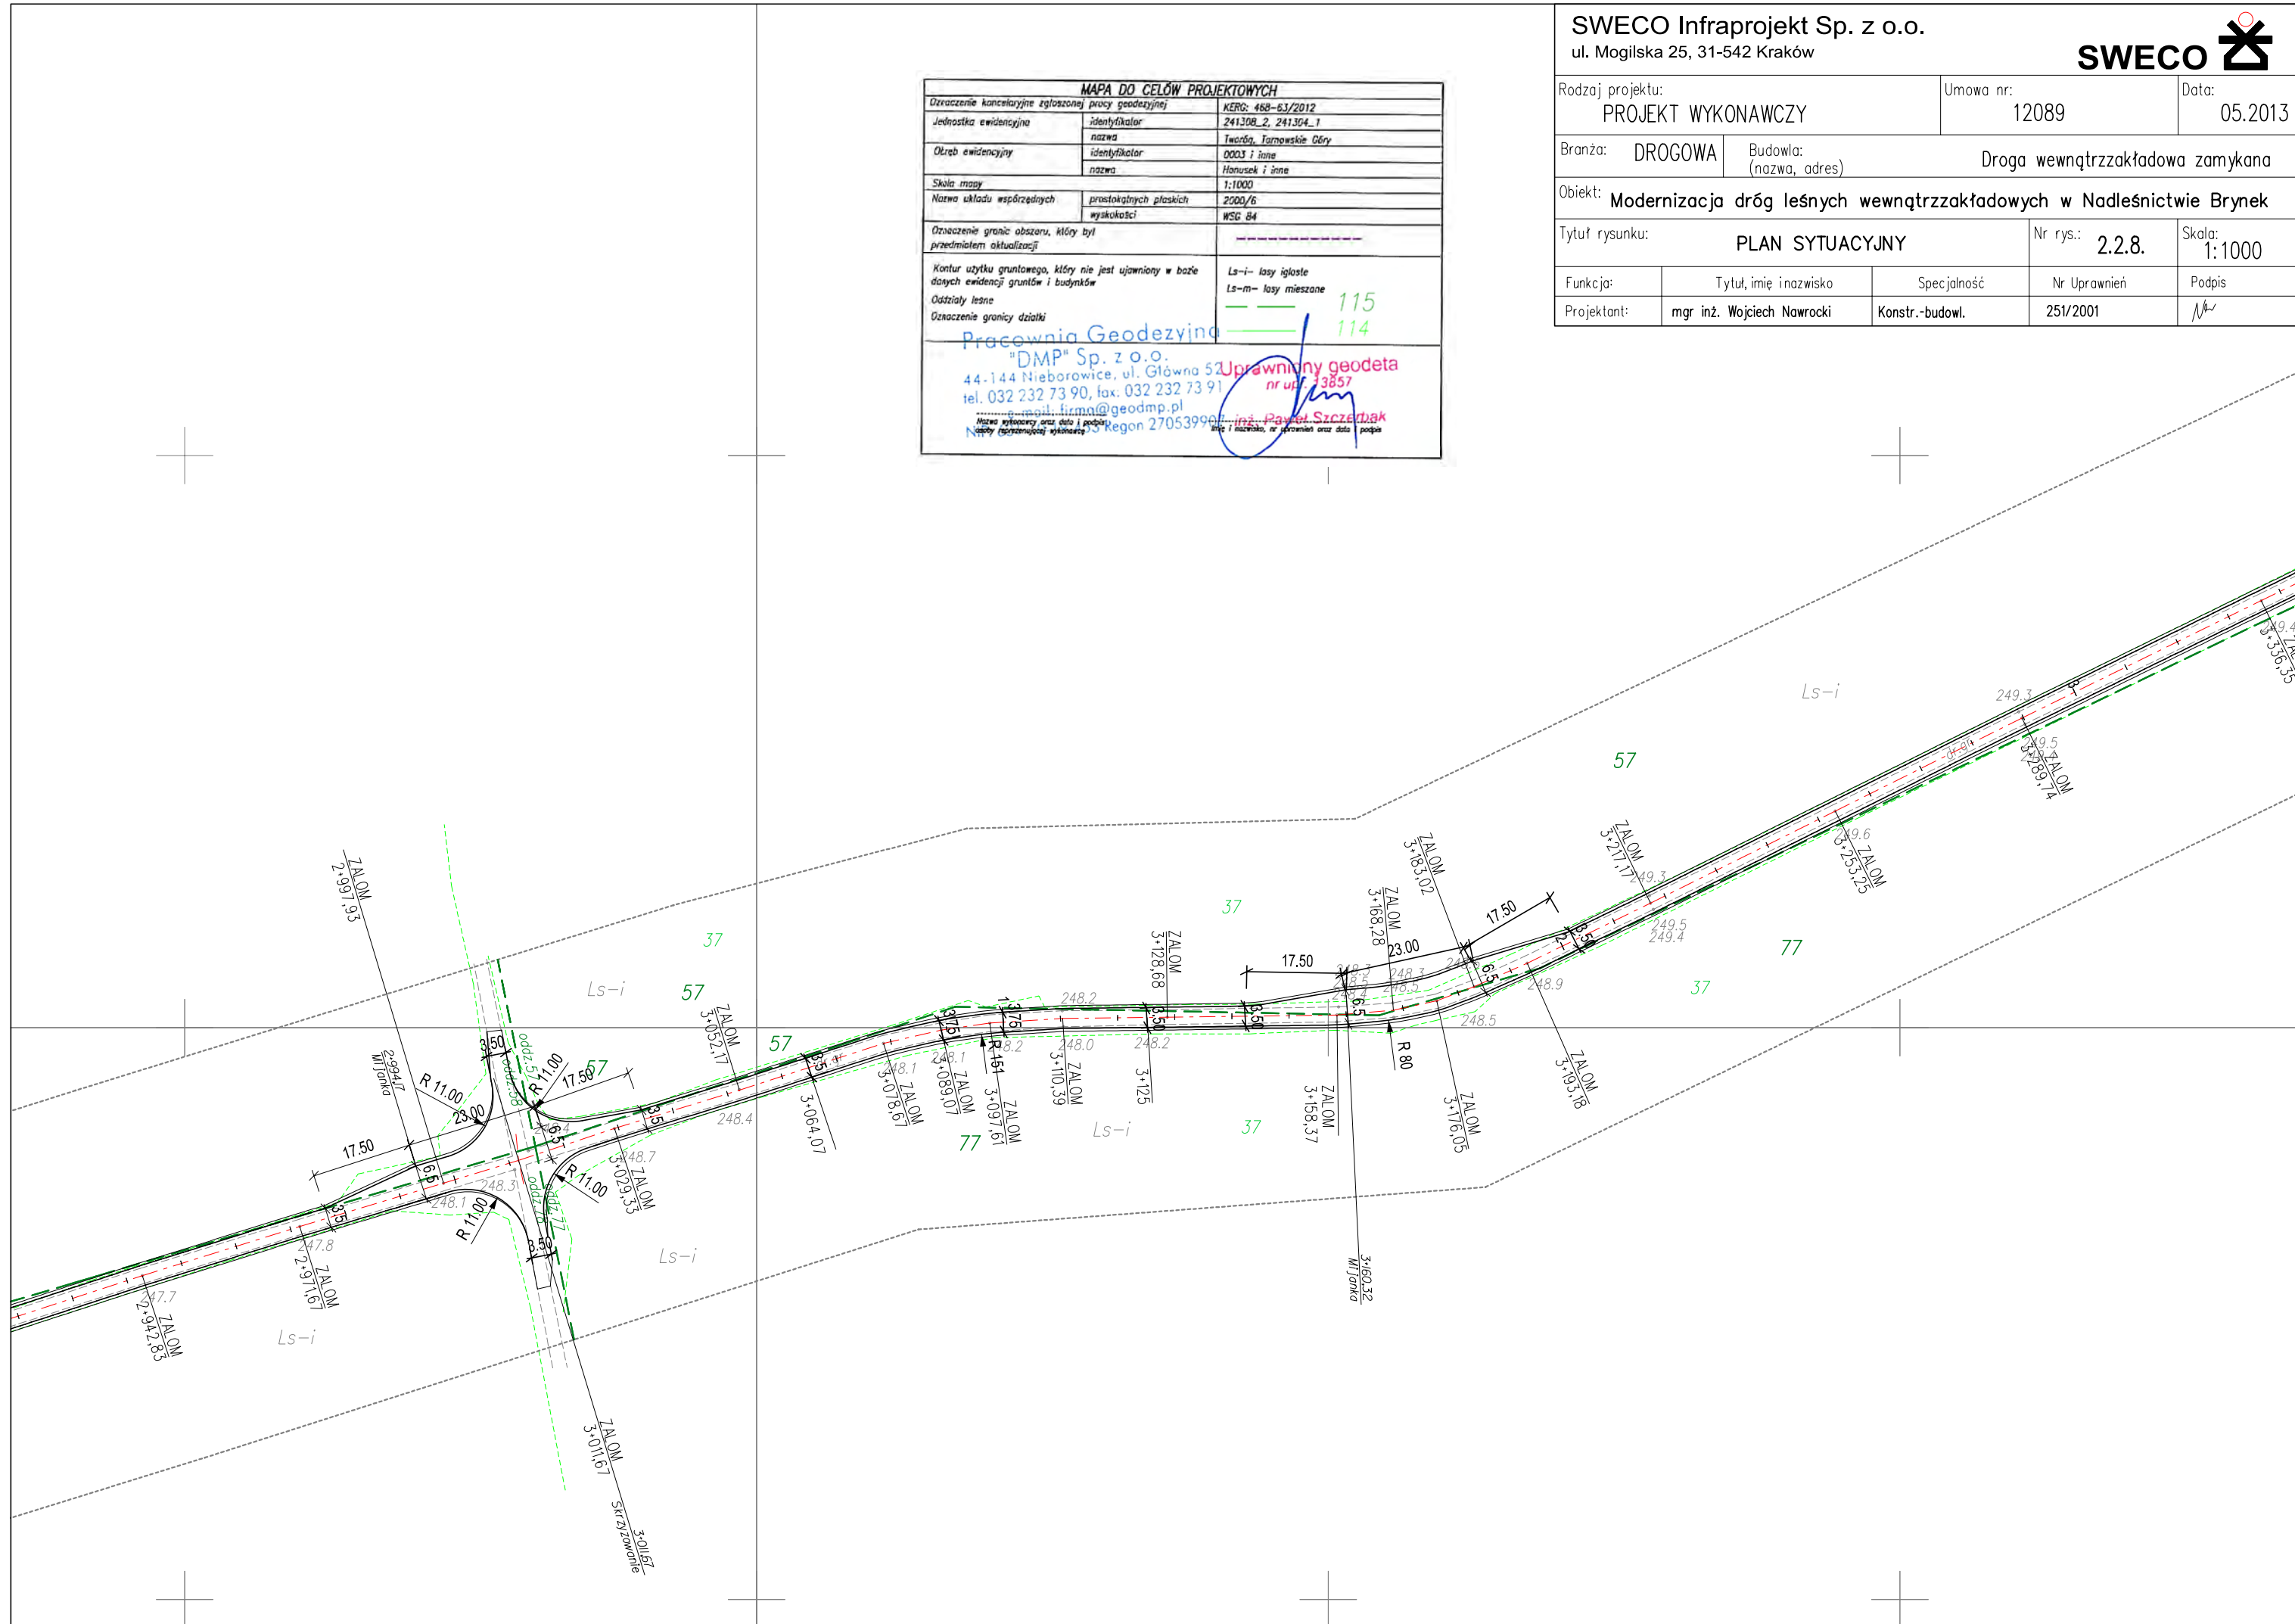

 Rodzaj projektu: PROJEKT WYKONAWCZY		Umowa nr: 12089		Data: 05.2013	
Branża: DROGOWA		Budowla: (nazwa, adres) Droga wewnętrzzakładowa zamykana			
Obiekt: Modernizacja dróg leśnych wewnętrzzakładowych w Nadleśnictwie Brynek					
Tytuł rysunku: PLAN SYTUACYJNY			Nr rys.: 2.2.9.		Skala: 1:1000
Funkcja:	Tytuł, imię i nazwisko	Specjalność	Nr Uprawnień	Podpis	
Projektant:	mgr inż. Wojciech Nawrocki	Konstr.-budowl.	251/2001		


MAPA DO CEŁÓW PROJEKTOWYCH		
Oznaczenie kancelaryjne zgłoszonej pracy geodezyjnej	KERO: 488-83/2012	
Jednostka ewidencyjna	identyfikator	241308_2, 241304_1
	nazwa	Tworzą, Tarnowskie Góry
Obszr ewidencyjny	identyfikator	0003 i inne
	nazwa	Honuszek i inne
Skala mapy	1:1000	
Nazwa układu współrzędnych	prostokątnych płaskich	2000/6
	wysokości	WSG 84
Oznaczenie granic obszaru, który był przedmiotem aktualizacji	-----	
Kontur użytku gruntowego, który nie jest ujawniony w bazie danych ewidencji gruntów i budynków	Ls-i- lasy iglaste	
	Ls-m- lasy mieszane	
Oddziały leśne	----- 115	
Oznaczenie granicy działki	----- 114	
Pracownia Geodezyjna "DMP" Sp. z o.o. 44-144 Nieborowice, ul. Główna 52 tel. 032 232 73 90, fax: 032 232 73 91 e-mail: firma@geodmp.pl NIP 521-100-10-15 Regon 270539900		
Upewniony geodeta nr upraw. 33857 mgr inż. Paweł Szczerbak		
Mastwo wykonawcy oraz data i podpis Mastwo (potwierdzający) wykonawcy Data i nazwisko, na wykonanie oraz data i podpis		

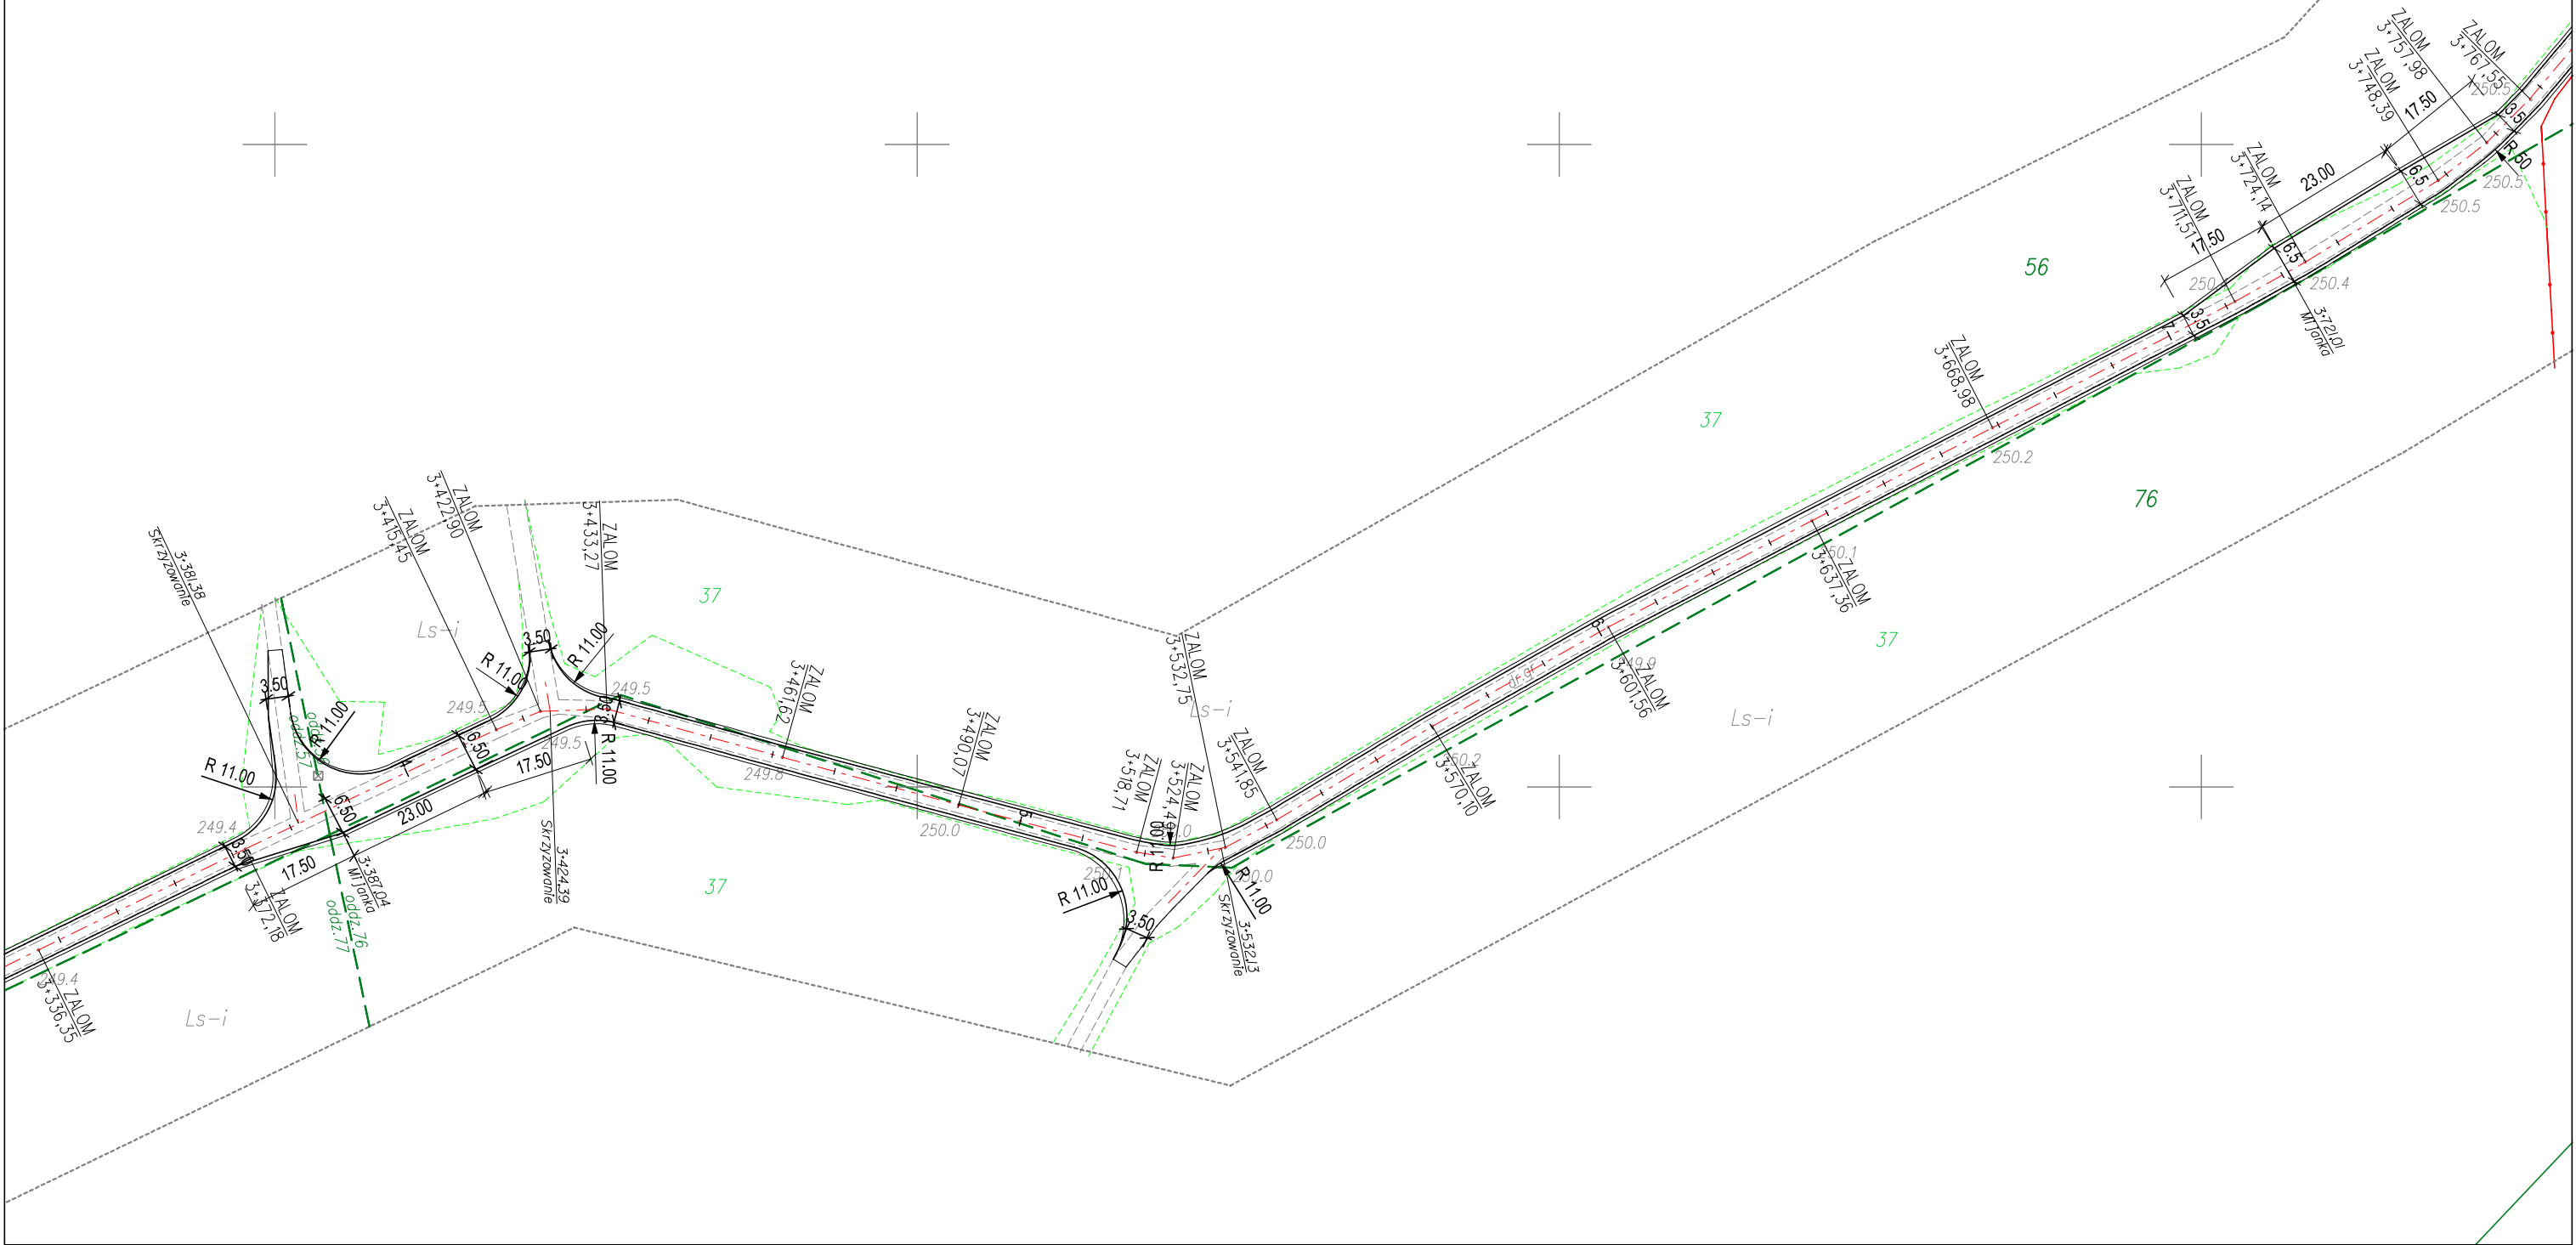

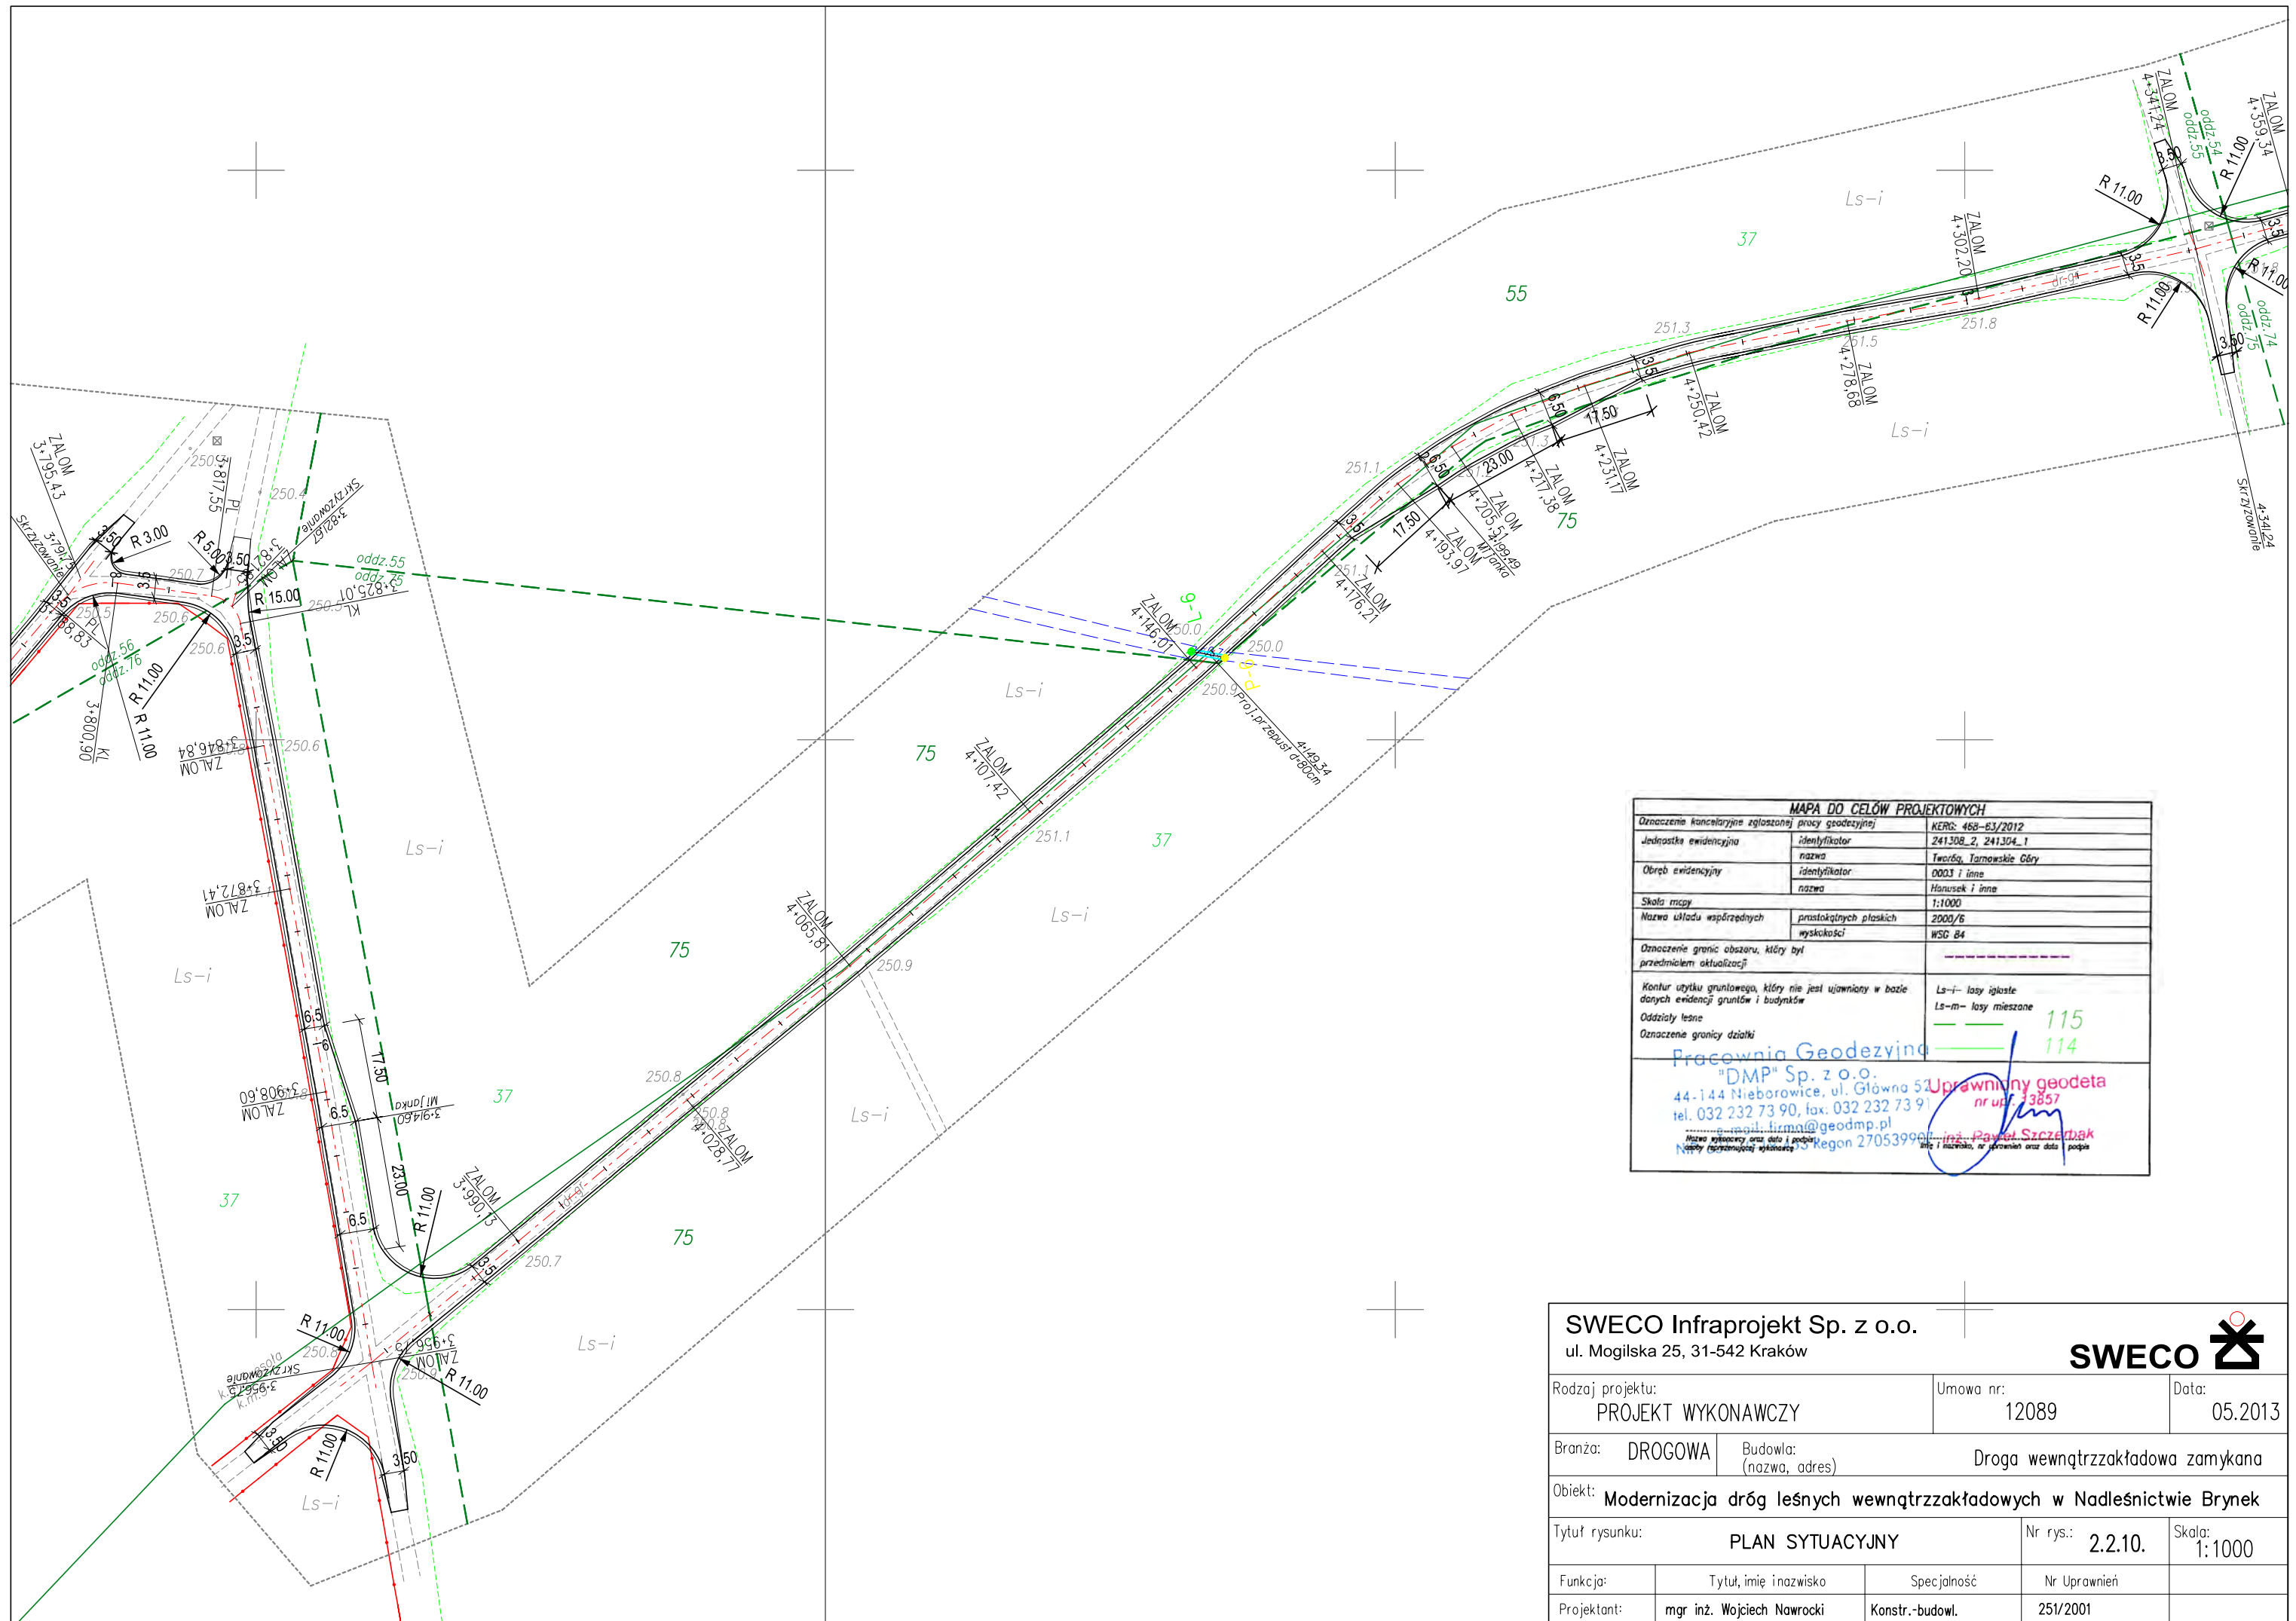

SWECO Infraprojekt Sp. z o.o. ul. Mogilska 25, 31-542 Kraków			SWECO 	
Rodzaj projektu: PROJEKT WYKONAWCZY		Umowa nr: 12089		Data: 05.2013
Branża: DROGOWA	Budowla: Droga wewnętrzzakładowa zamykana (nazwa, adres)			
Obiekt: Modernizacja dróg leśnych wewnętrzzakładowych w Nadleśnictwie Brynek				
Tytuł rysunku: PLAN SYTUACYJNY			Nr rys.: 2.2.11.	Skala: 1:1000
Funkcja:	Tytuł, imię i nazwisko	Specjalność	Nr Uprawnień	Podpis
Projektant:	mgr inż. Wojciech Nawrocki	Konstr.-budowl.	251/2001	

Rodzaj projektu: PROJEKT WYKONAWCZY		Umowa nr: 12089		Data: 05.2013
Branża: DROGOWA	Budowla: (nazwa, adres) Droga wewnętrzzakładowa zamykana			
Obiekt:	Modernizacja dróg leśnych wewnętrzzakładowych w Nadleśnictwie Brynek			
Tytuł rysunku: PLAN SYTUACYJNY		Nr rys.: 2.2.12.	Skala: 1:1000	
Funkcja:	Tytuł, imię i nazwisko	Specjalność	Nr Uprawnień	Podpis
Projektant:	mgr inż. Wojciech Nawrocki	Konstr.-budowl.	251/2001	

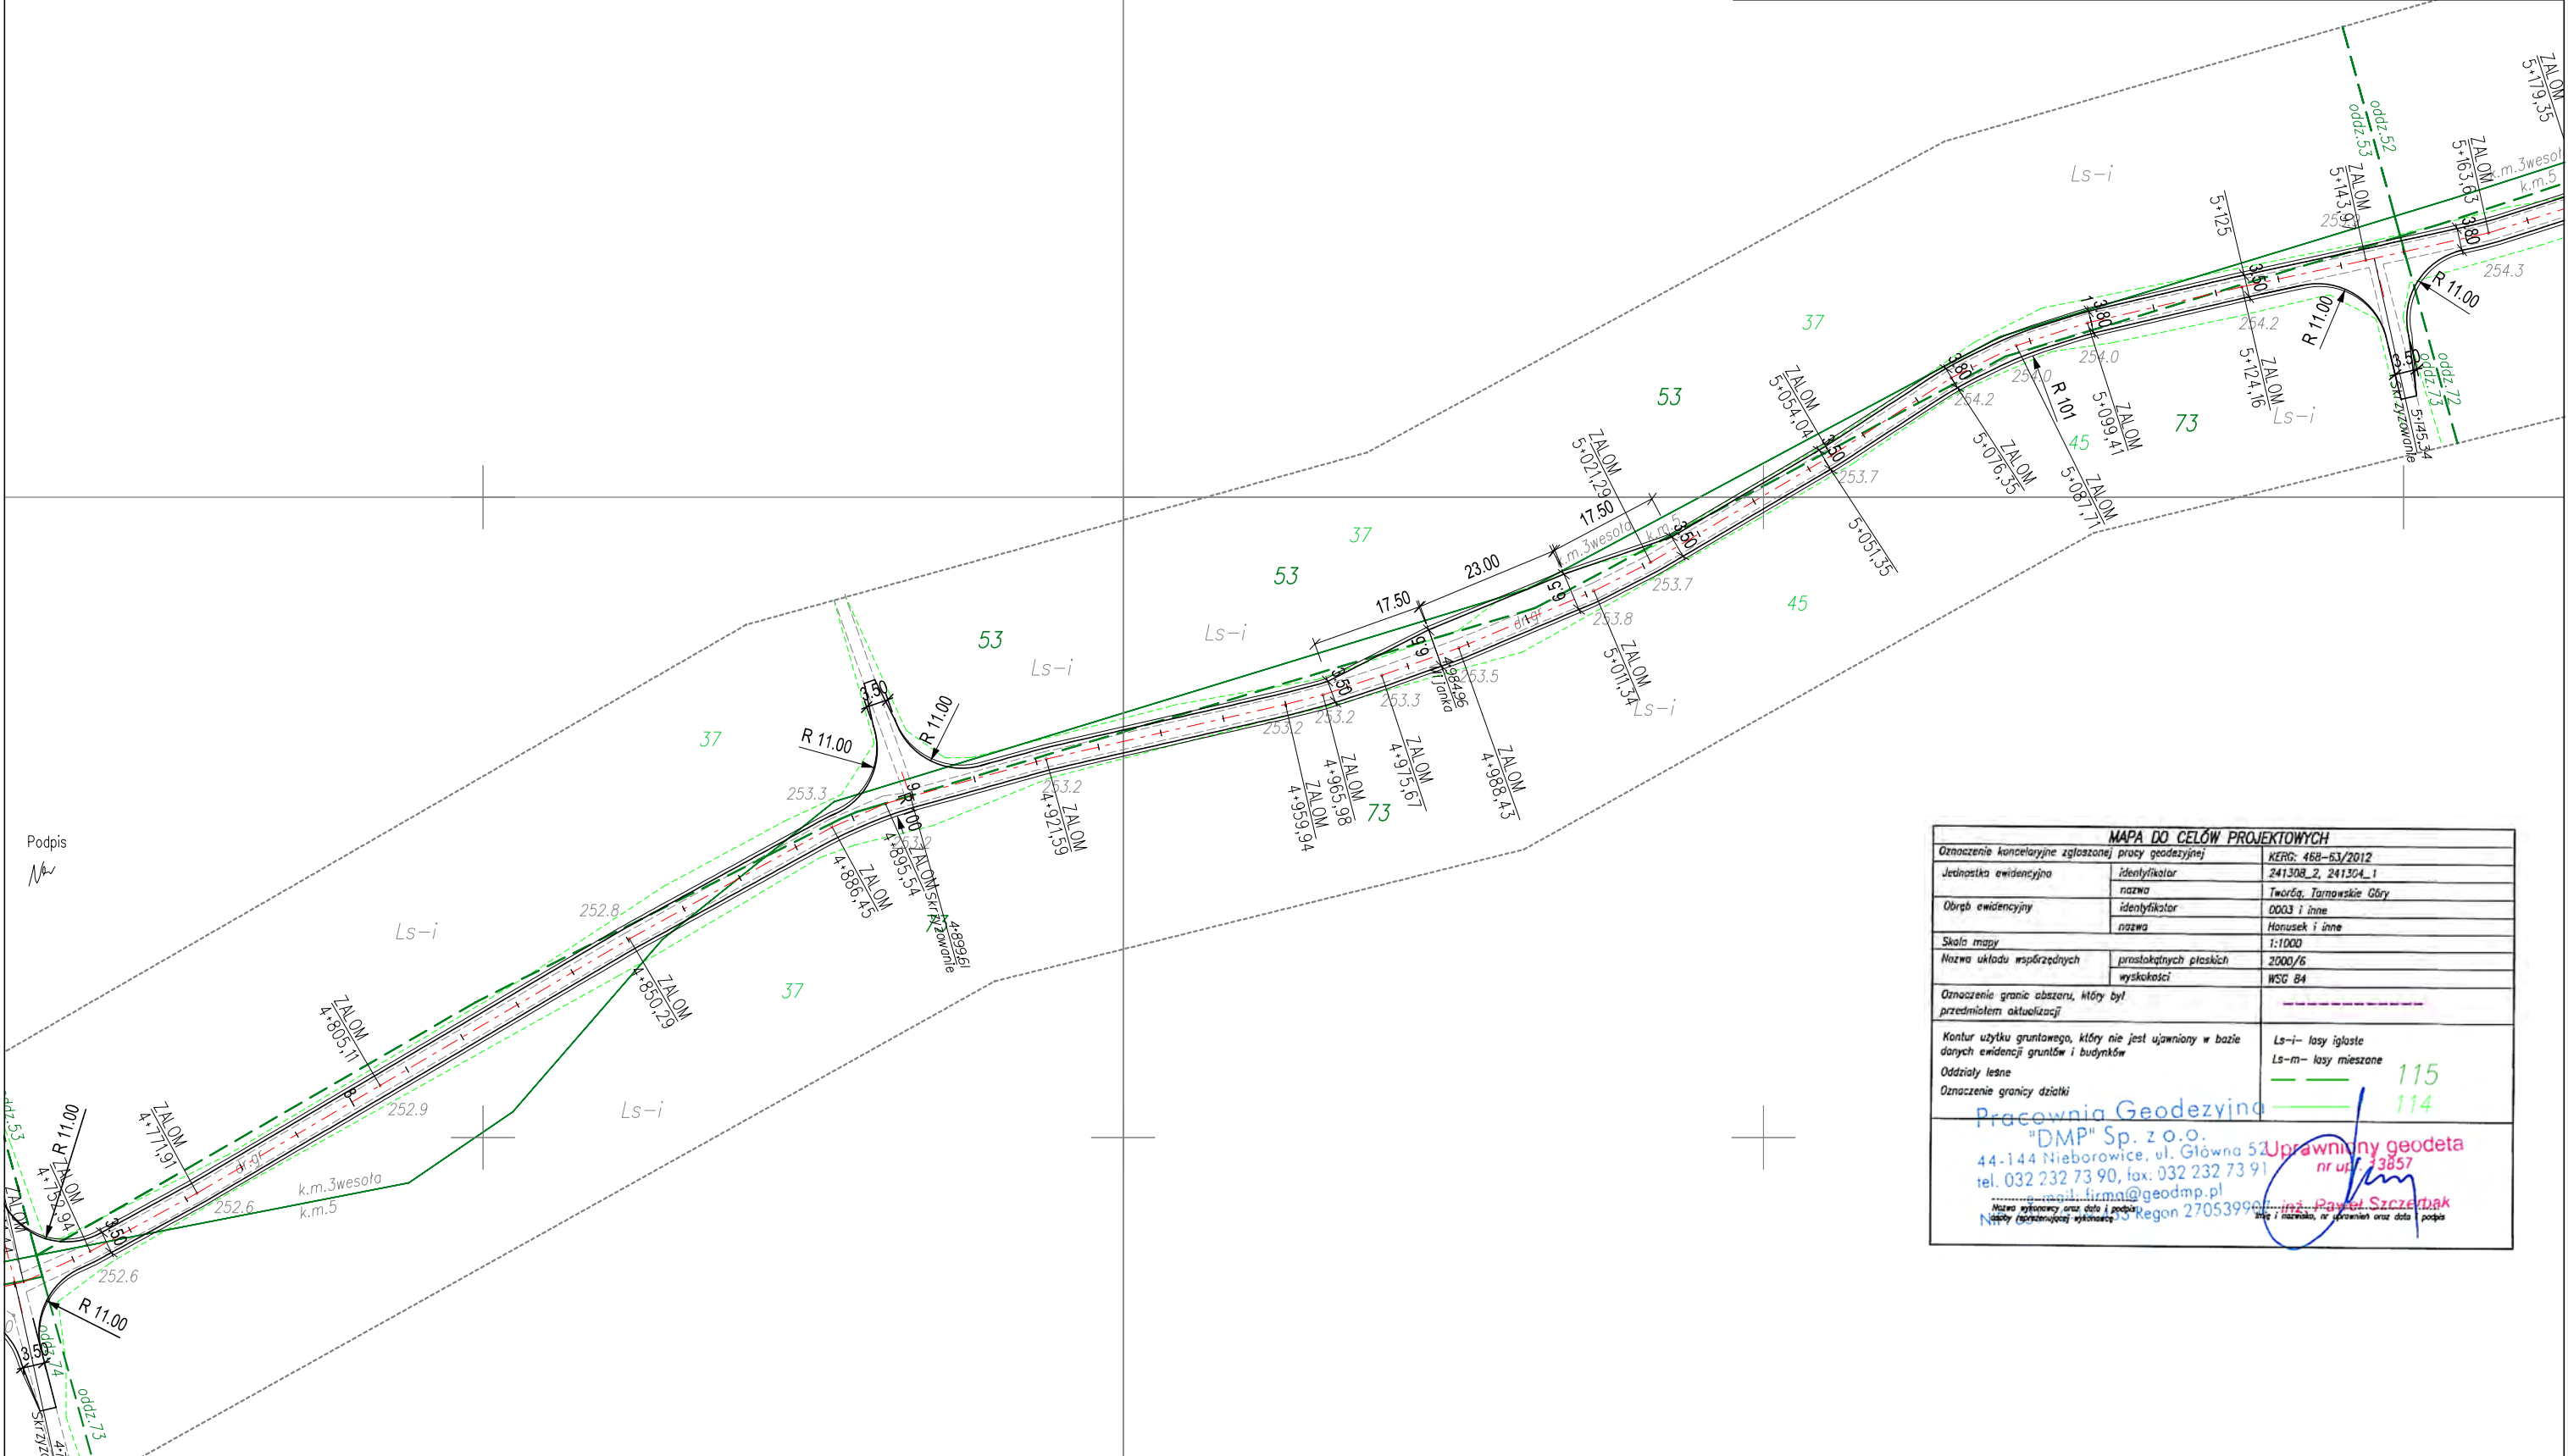

"DMP" Sp. z o.o.
44-144 Nienaborowice, ul. Główna 52
tel. 032 232 73 90, fax: 032 232 73 91
biuro@dmp.pl
dla gmin i powiatów województwa śląskiego
Region 270539598

ul. Mogilska 25, 31-542 Kraków

SWECO 

Rodzaj projektu:
PROJEKT WYKONAWCZY

Umowa nr:	12089
-----------	-------

Data:	05.2013
-------	---------


Branża: DROGOWA	Budowla: (nazwa, adres)	Droga wewnętrzzakładowa zamykana
-----------------	-------------------------	----------------------------------


Objekt: Modernizacja dróg leśnych wewnątrzzakładowych w Nadleśnictwie Brynek

Tytuł rysunku:	PLAN SYTUACYJNY	Nr rys.:	2.2.13.	Skala:	1:1000
----------------	-----------------	----------	---------	--------	--------

Funkcja:	Tytuł, imię i nazwisko	Specjalność	Nr Upoważnień	Podpis
----------	------------------------	-------------	---------------	--------

Projektant:	mgr inż. Wojciech Nawrocki	Konstr.-budowl.	251/2001	
-------------	----------------------------	-----------------	----------	---

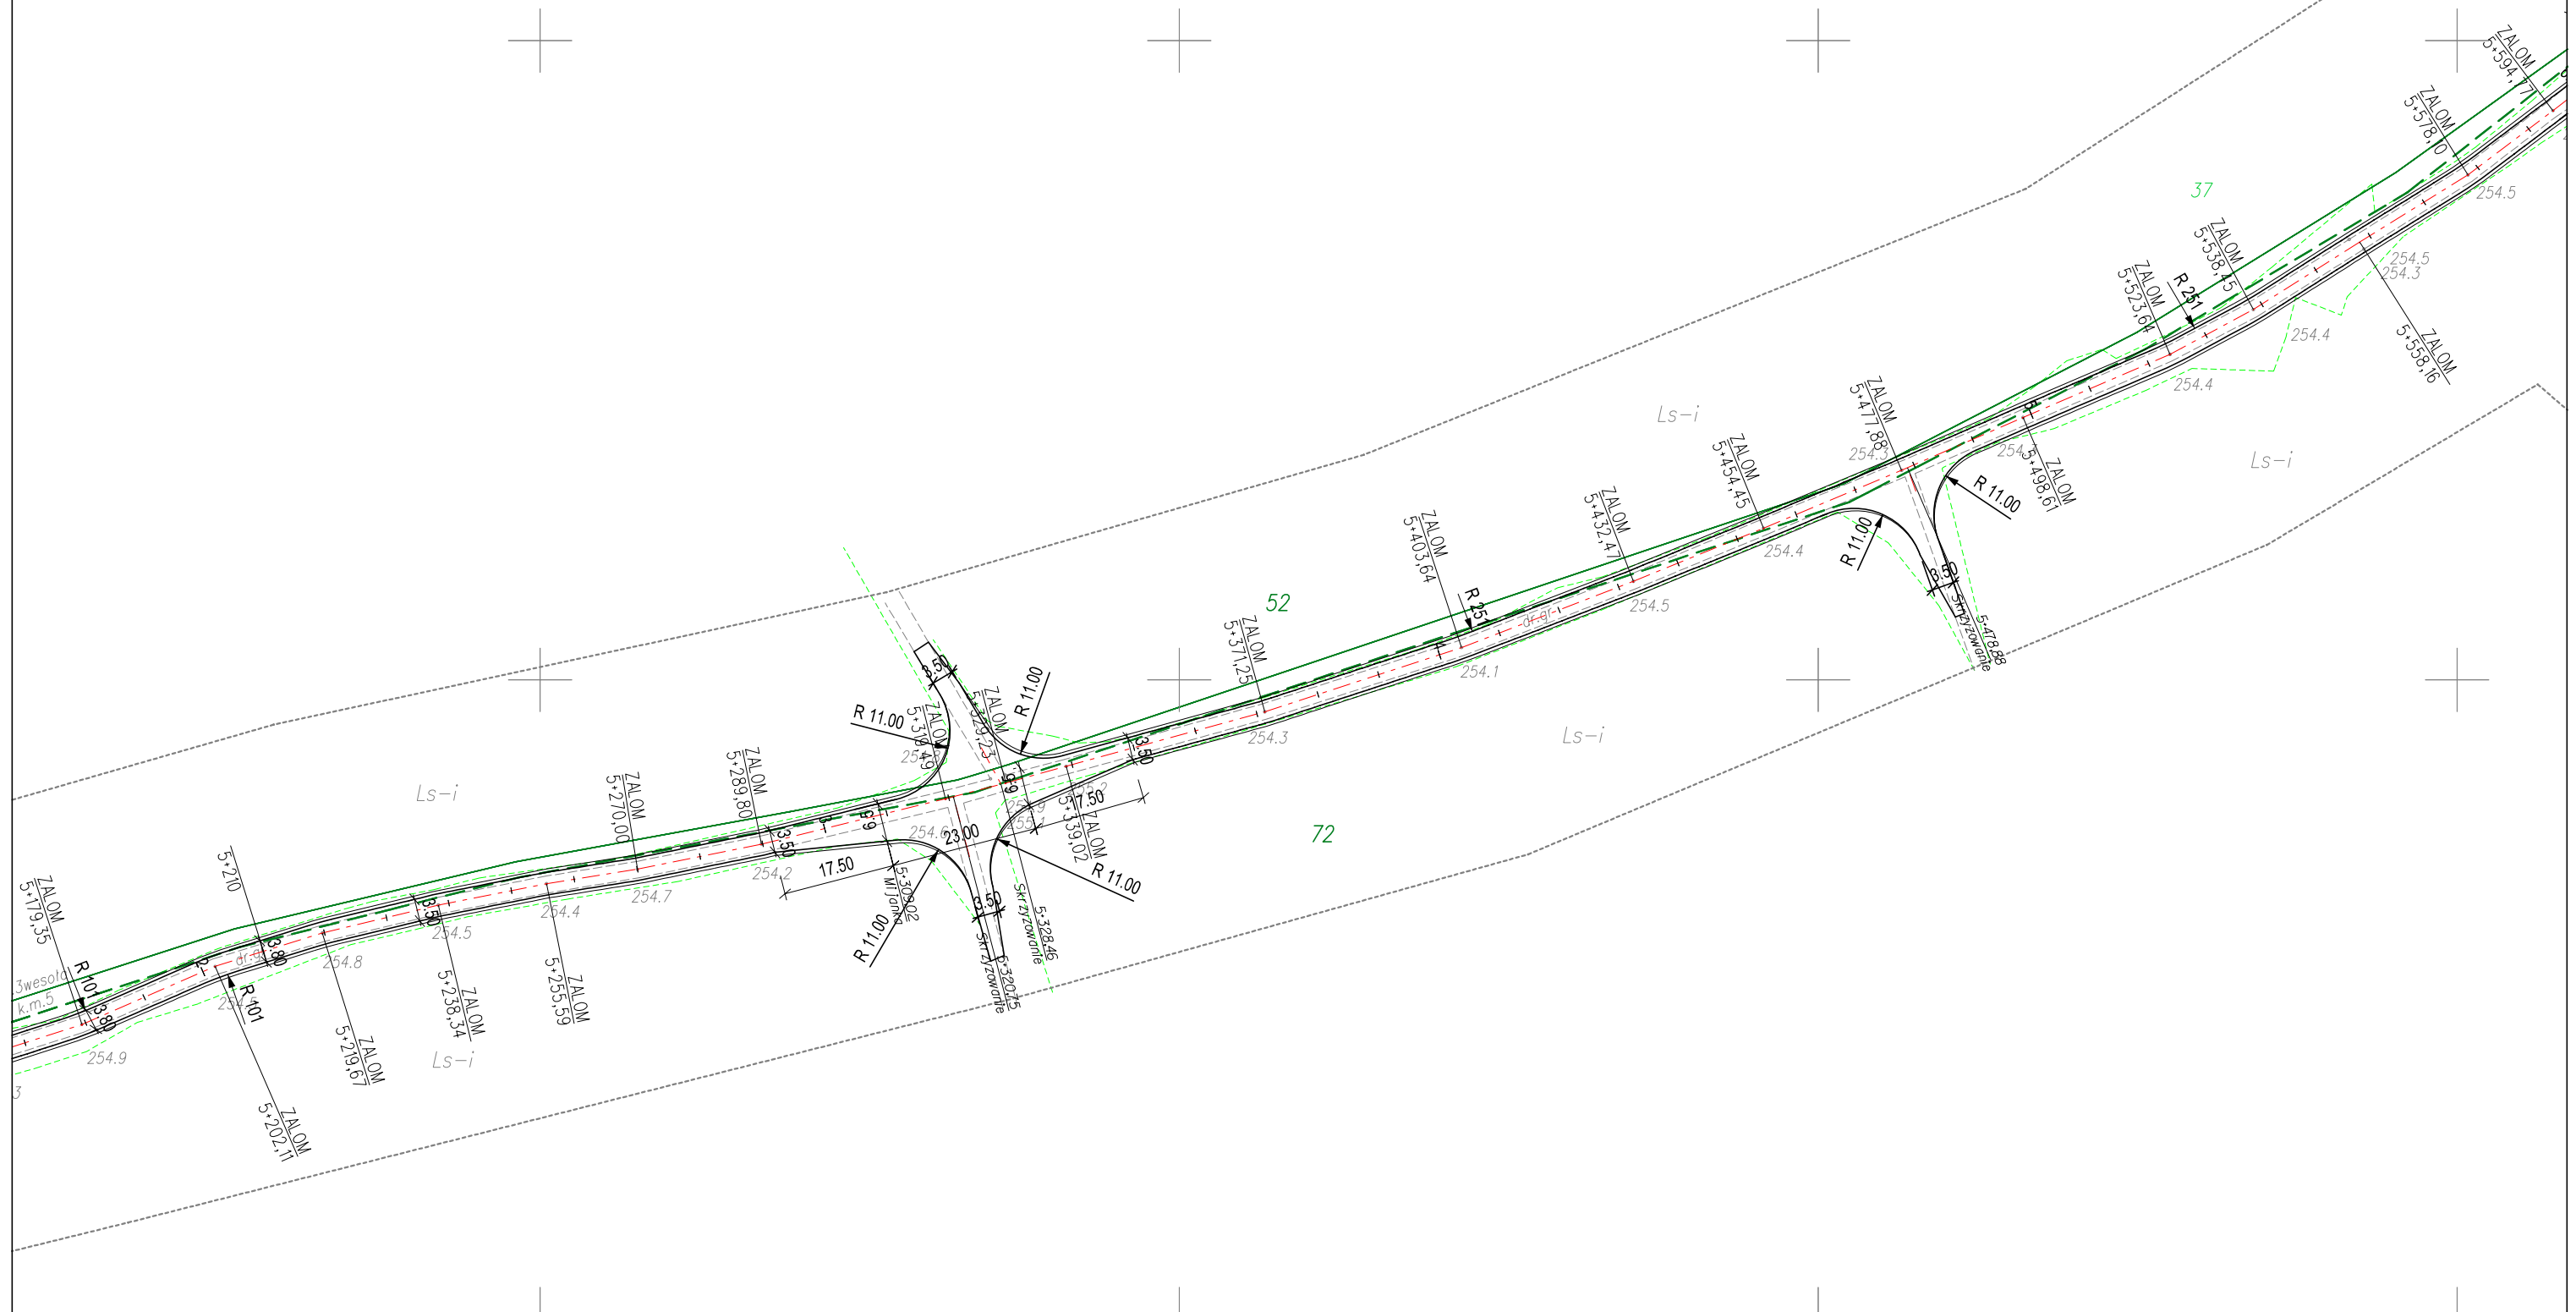

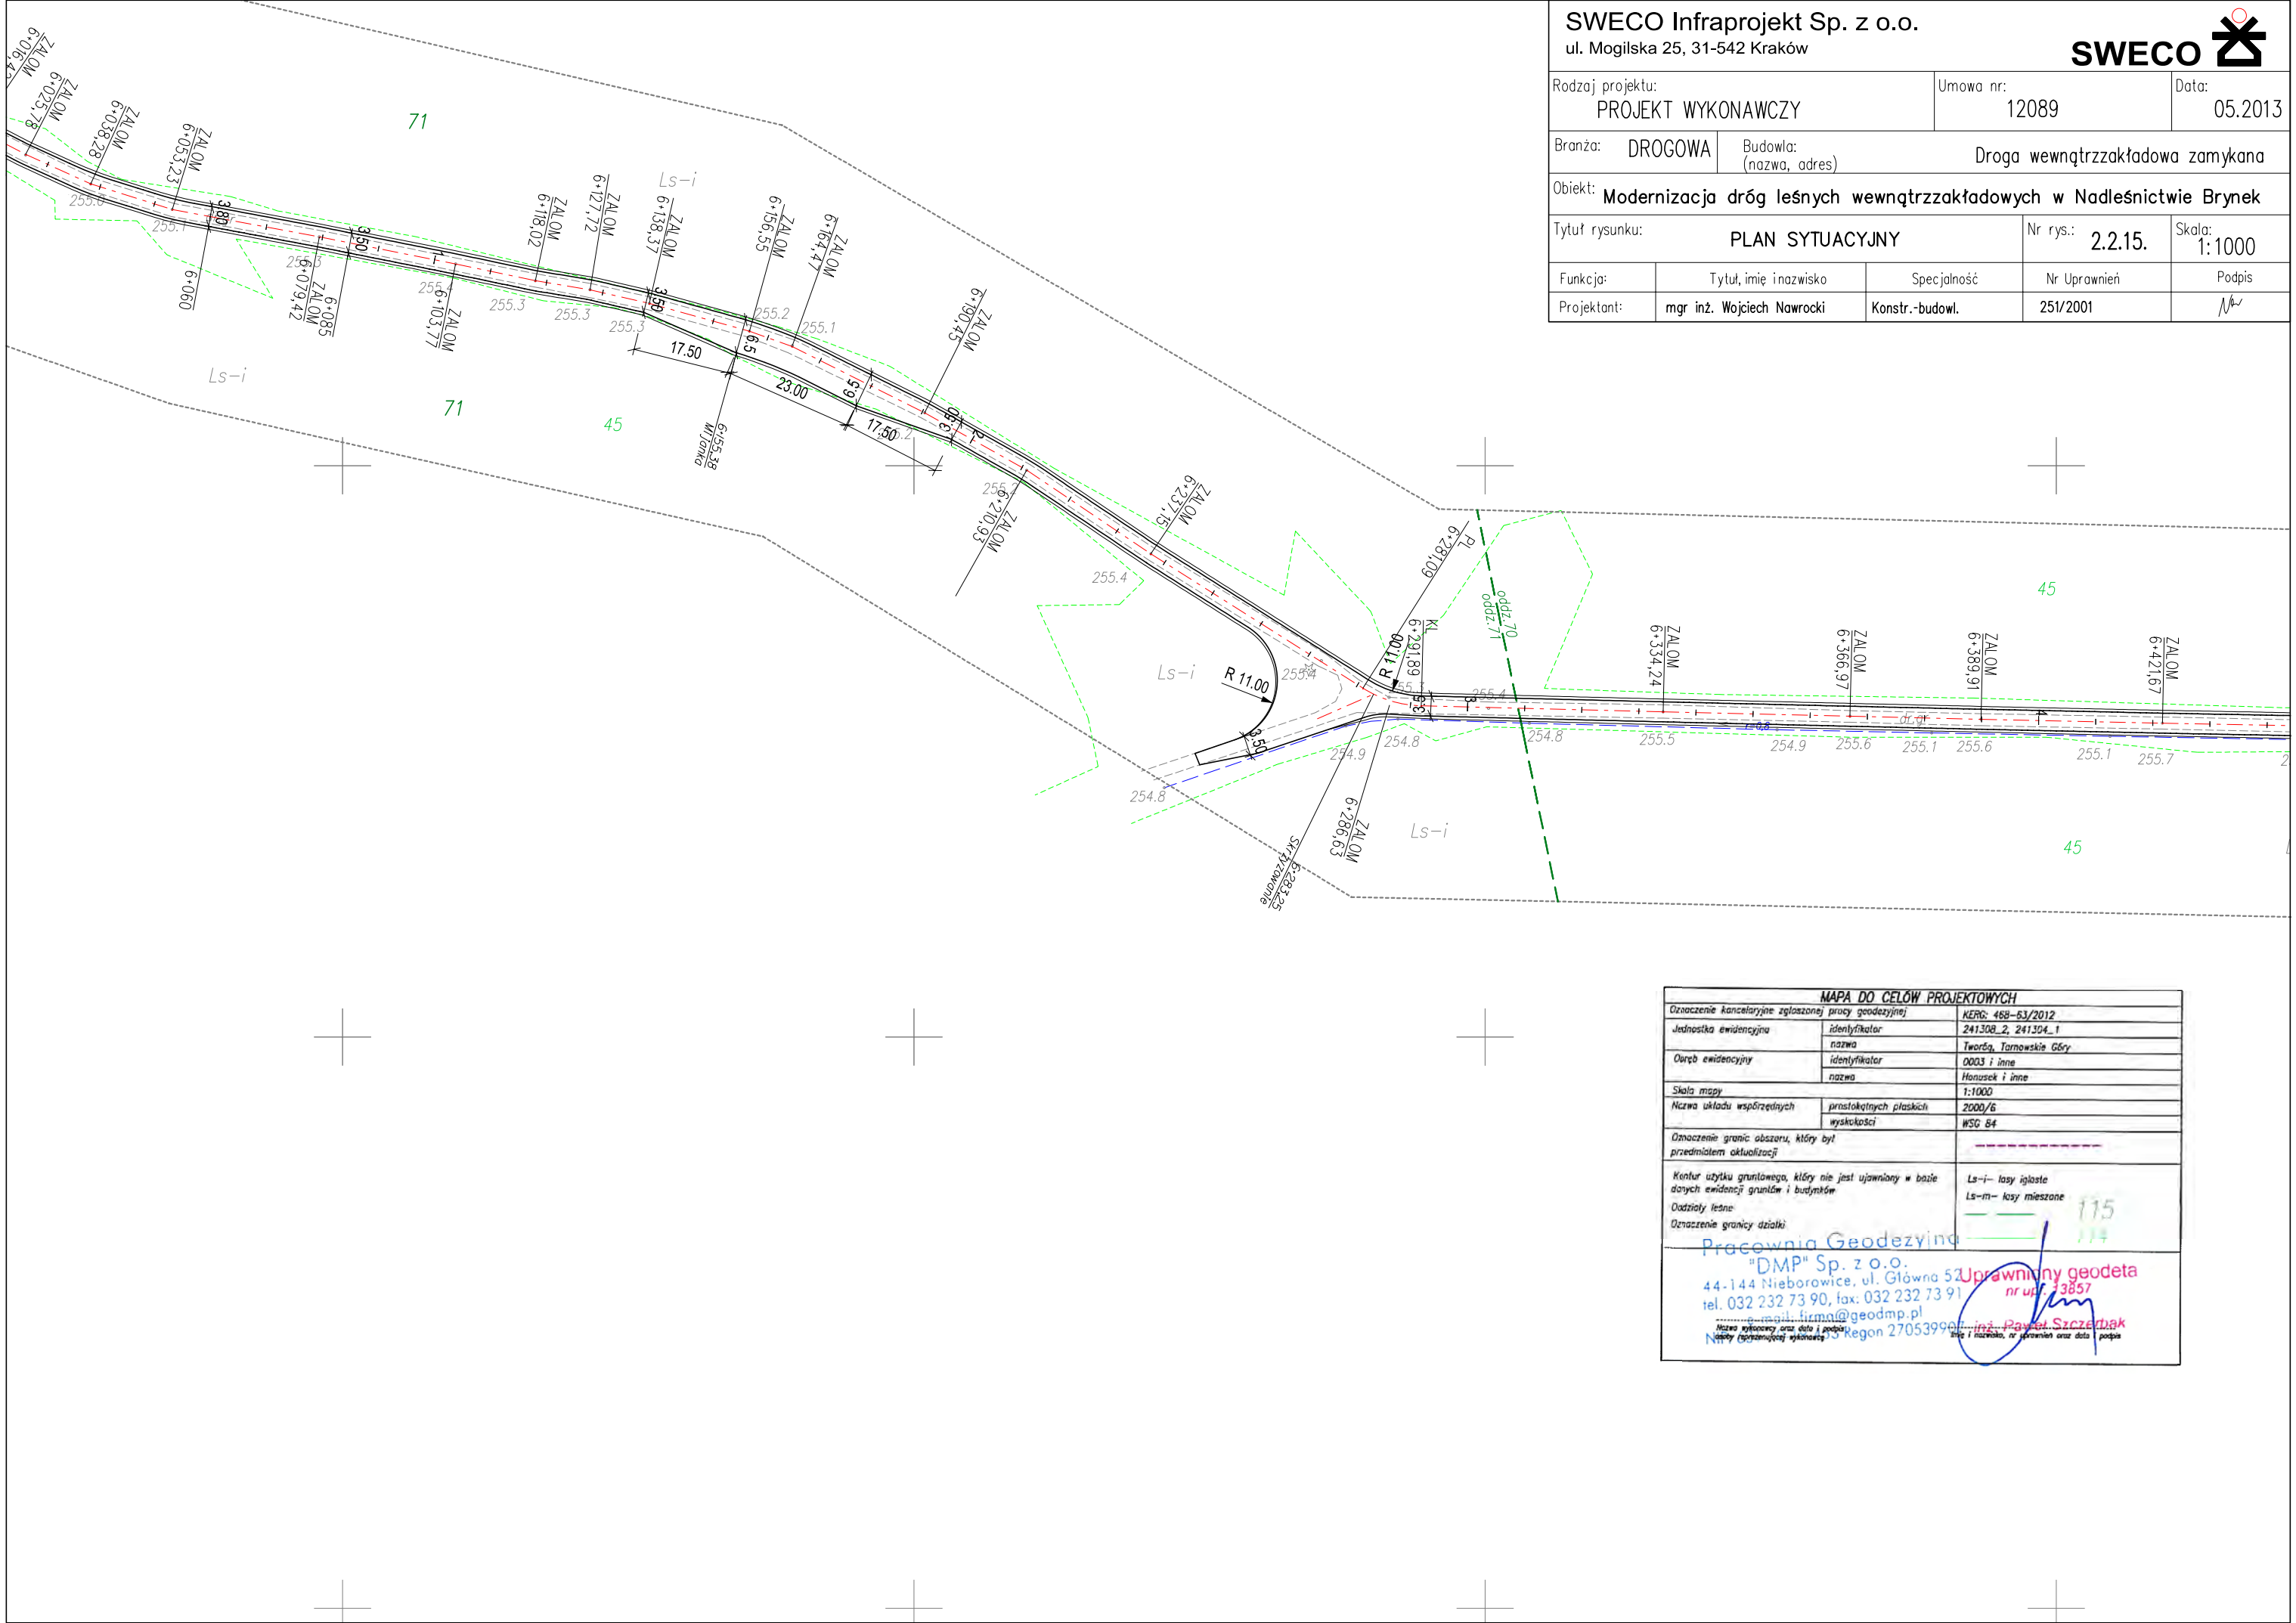

SWECO Infraprojekt Sp. z o.o.

ul. Mogilska 25, 31-542 Kraków



Rodzaj projektu: PROJEKT WYKONAWCZY		Umowa nr: 12089		Data: 05.2013	
Branża: DROGOWA		Budowla: (nazwa, adres) Droga wewnętrzzakładowa zamykana			
Objekt: Modernizacja dróg leśnych wewnętrzzakładowych w Nadleśnictwie Brynek					
Tytuł rysunku: PLAN SYTUACYJNY			Nr rys.: 2.2.15.		Skala: 1:1000
Funkcja:	Tytuł, imię i nazwisko	Specjalność	Nr Uprawnień		Podpis
Projektant:	mgr inż. Wojciech Nawrocki	Konstr.-budowl.	251/2001		


MAPA DO CELÓW PROJEKTOWYCH		
Oznaczenie kancelaryjne zgłoszonej pracy geodezyjnej	KERG: 468-63/2012	
Jednostka ewidencyjna	identyfikator	241308_2, 241304_1
	nazwa	Tworzą, Tarnowskie Góry
Owzęb ewidencyjny	identyfikator	0003 i inne
	nazwa	Honusek i inne
Skala mapy		1:1000
Nazwa układu współrzędnych	prostokątnych płaskich	2000/6
	wysokości	WSG 84
Oznaczenie granic obszaru, który był przedmiotem aktualizacji		
Kontur użytku gruntowego, który nie jest ujawniany w bazie danych ewidencji gruntów i budynków		
Działki leśne:		
Oznaczenie granicy działki		
Pracownia Geodezyjna "DMP" Sp. z o.o.		
44-144 Nieborowice, ul. Główna 52		
tel. 032 232 73 90, fax: 032 232 73 91		
e-mail: firma@geodmp.pl		
NIP: 631-100-10-11, REGON 270539901		
Mazów wykonawcy oraz data i podpis		
Mazów wykonawcy oraz data i podpis		


SWECO 

Data:	05.2013
-------	---------


Objekt: **Modernizacja dróg leśnych wewnątrz Zakładowych w Nadleśnictwie Brynek**

Funkcja:	Tytuł, imię i nazwisko	Specjalność	Nr Upoważnień	Podpis
Projektant:	mgr inż. Wojciech Nawrocki	Konstr.-budowl.	251/2001	

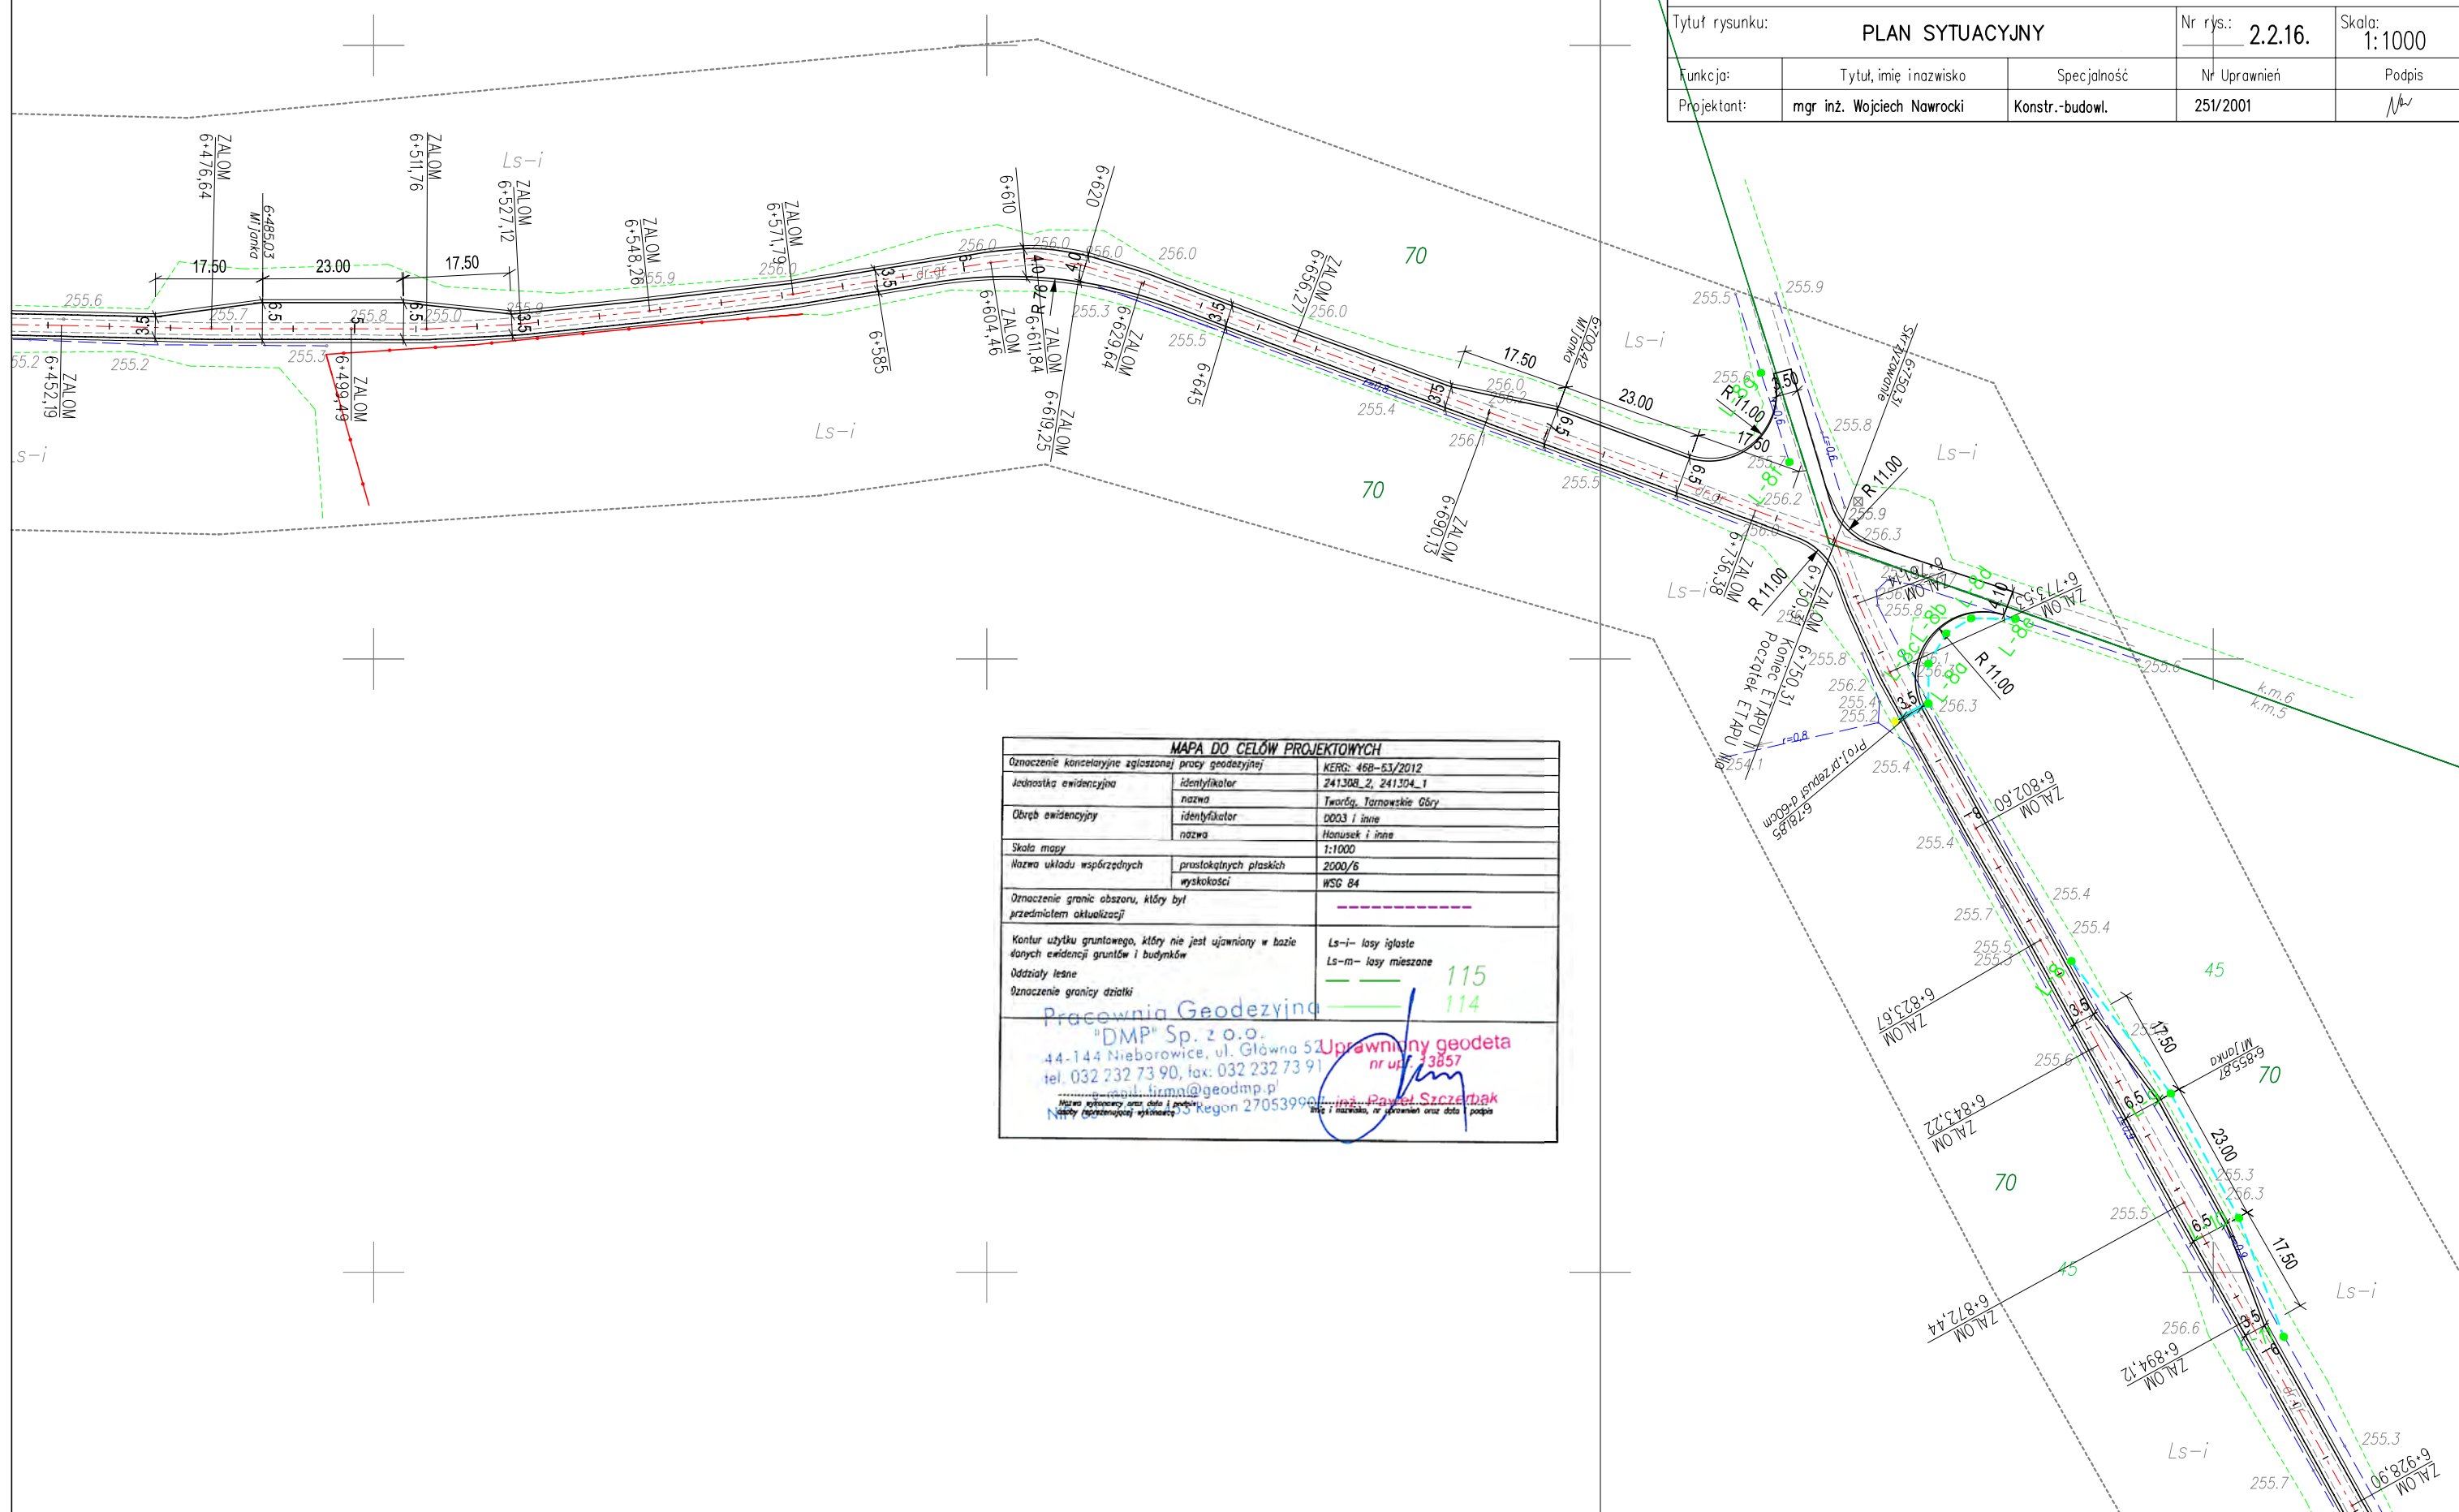

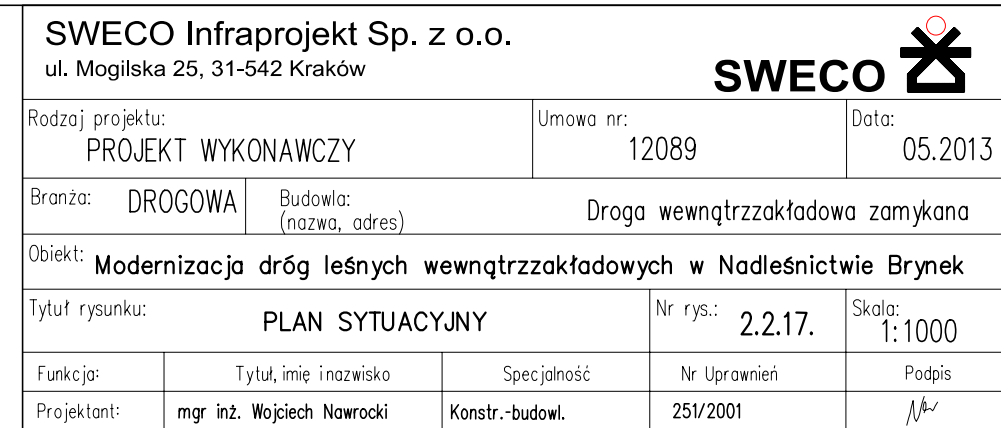

MAPA DO CELÓW PROJEKTOWYCH Oznaczenie kancelaryjne zgłoszonej pracy geodezyjnej KERG: 488-83/2012		
Jednostka ewidencyjna	identyfikator	241308_2, 241304_1
	nazwa	Twierdza, Tarnowski Góry
Obszar ewidencyjny	identyfikator	0003 i inne
	nazwa	Hanusek i inne
Skala mapy		1:1000
Nazwa układu współrzędnych	prastokątnych płaskich	2000/6
	wysokości	WSG 84
Oznaczenie granic obszaru, który był przedmiotem aktualizacji		-----
Kontur użytku gruntowego, który nie jest ujawniony w bazie danych ewidencyjnych gruntów i budynków Oddziały lasne Oznaczenie granicy działki		Ls-i- lasy iglaste Ls-m- lasy mieszane ----- 115 ----- 114
Pracownia Geodezyjna "DMP" Sp. z o.o. 44-144 Nieborowice, ul. Główna 52 tel. 032 232 73 90, fax: 032 232 73 91 e-mail: firma@geodmp.pl NIP: 631-000-00-00 REGON 270539961		
Nazwa wykonawcy oraz data i podpis Nazwa rozpoznawcy wykonawcy		Uprawniony geodeta nr upr. 73857 inż. Paweł Szczerbak data i nazwisko, nr wykonania oraz data i podpis

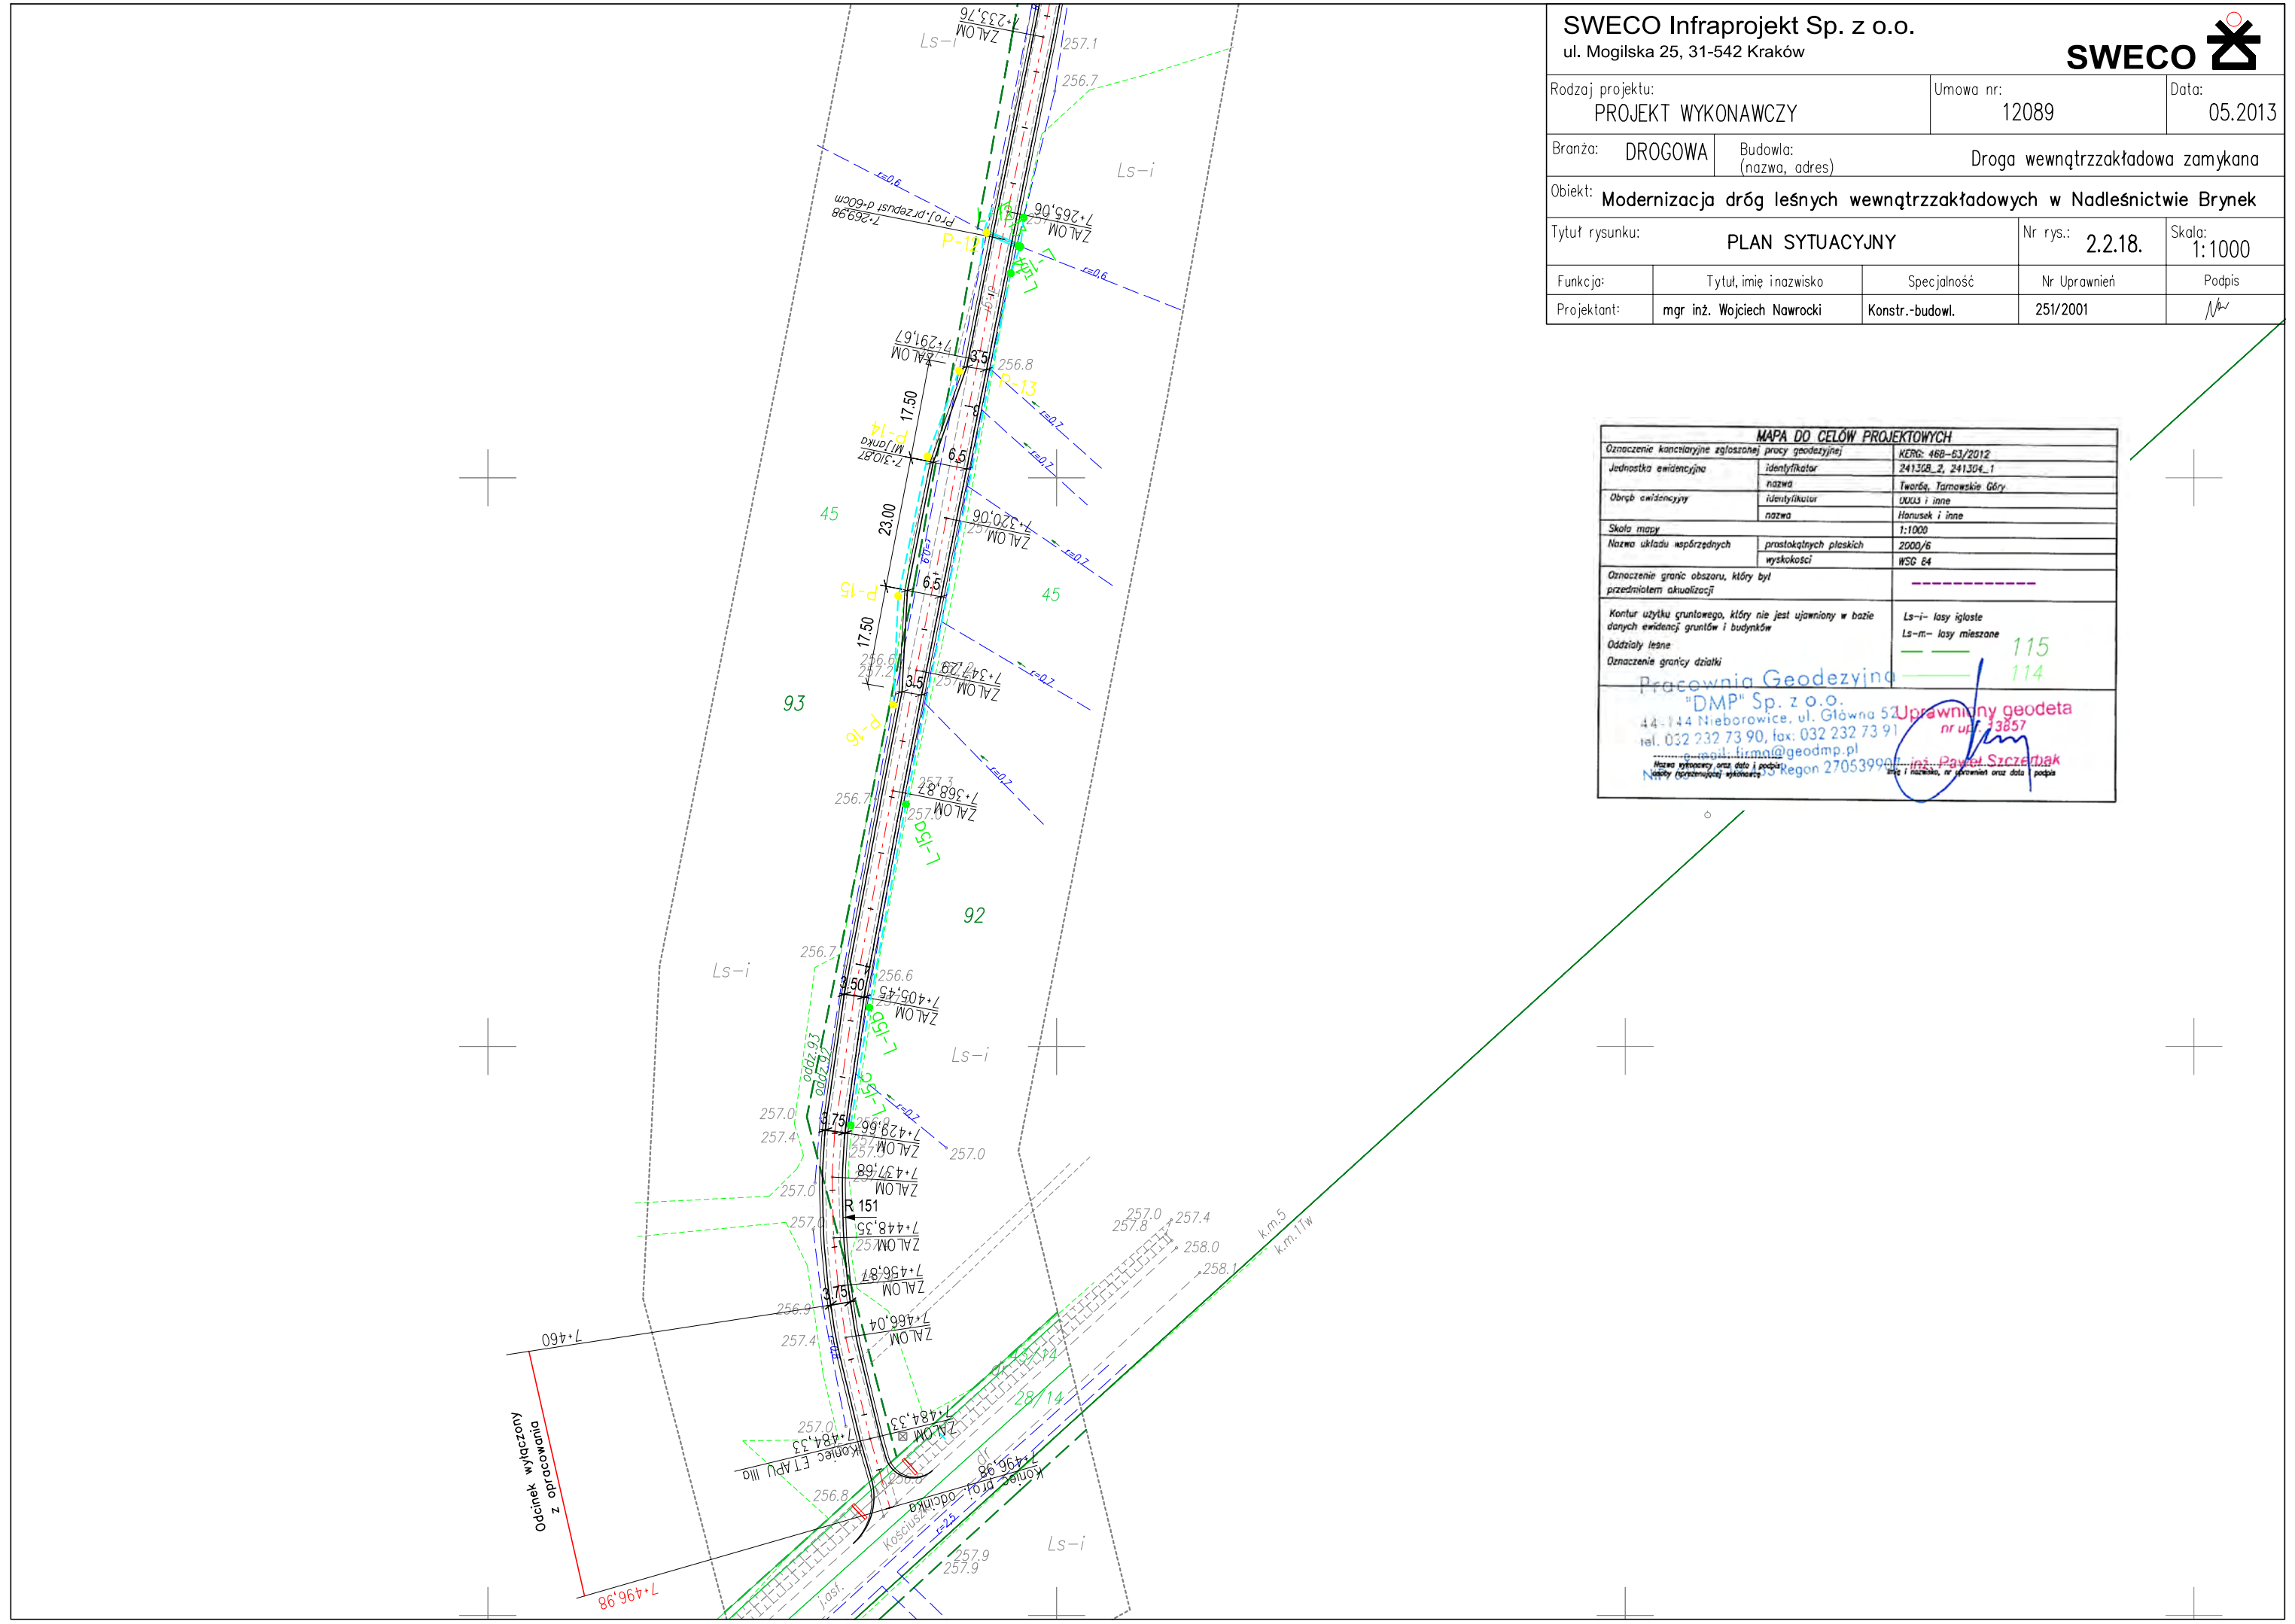

SWECO Infraprojekt Sp. z o.o.

ul. Mogilska 25, 31-542 Kraków

SWECO

Rodzaj projektu:

PROJEKT WYKONAWCZY

Umowa nr:

12089

Data:

05.2013

Branża:

DROGOWA

Budowla:

(nazwa, adres)

Droga wewnętrzzakładowa zamykana

Obiekt:

Modernizacja dróg leśnych wewnętrzzakładowych w Nadleśnictwie Brynek

Tytuł rysunku:

PLAN SYTUACYJNY

Nr rys.:

2.2.18.

Skala:

1:1000

Funkcja:

Tytuł, imię inazwisko

Specjalność

Nr Uprawnień

Podpis


Projektant:

mgr inż. Wojciech Nawrocki

Konstr.-budowl.

251/2001

MAPA DO CELÓW PROJEKTOWYCH		
Oznaczenie kancelaryjne zgłoszonej pracy geodezyjnej	KERG: 468-63/2012	
Jednostka ewidencyjna	identyfikator	241308_2, 241304_1
	nazwa	Tworża, Tarnowskie Góry
Obręb ewidencyjny	identyfikator	0003 i inne
	nazwa	Hanusek i inne
Skala mapy		1:1000
Nazwa układu współrzędnych	prostokątnych płaskich	2000/6
	wysokości	WSG 84
Oznaczenie granic obszaru, który był przedmiotem aktualizacji		-----
Kontur użytku gruntowego, który nie jest ujawniony w bazie danych ewidencji gruntów i budynków	Ls-i- lasy iglaste	
	Ls-m- lasy mieszane	115
Oddziały leśne		114
Oznaczenie granicy działki		
Pracownia Geodezyjna "DMP" Sp. z o.o. 44-144 Nieborowice, ul. Główna 52 tel. 032 232 73 90, fax: 032 232 73 91 e-mail: biuro@geodmp.pl NIP 525-000-00-00, REGON 270539900 Załącznik nr 1 do umowy z dnia 05.05.2013 r.		

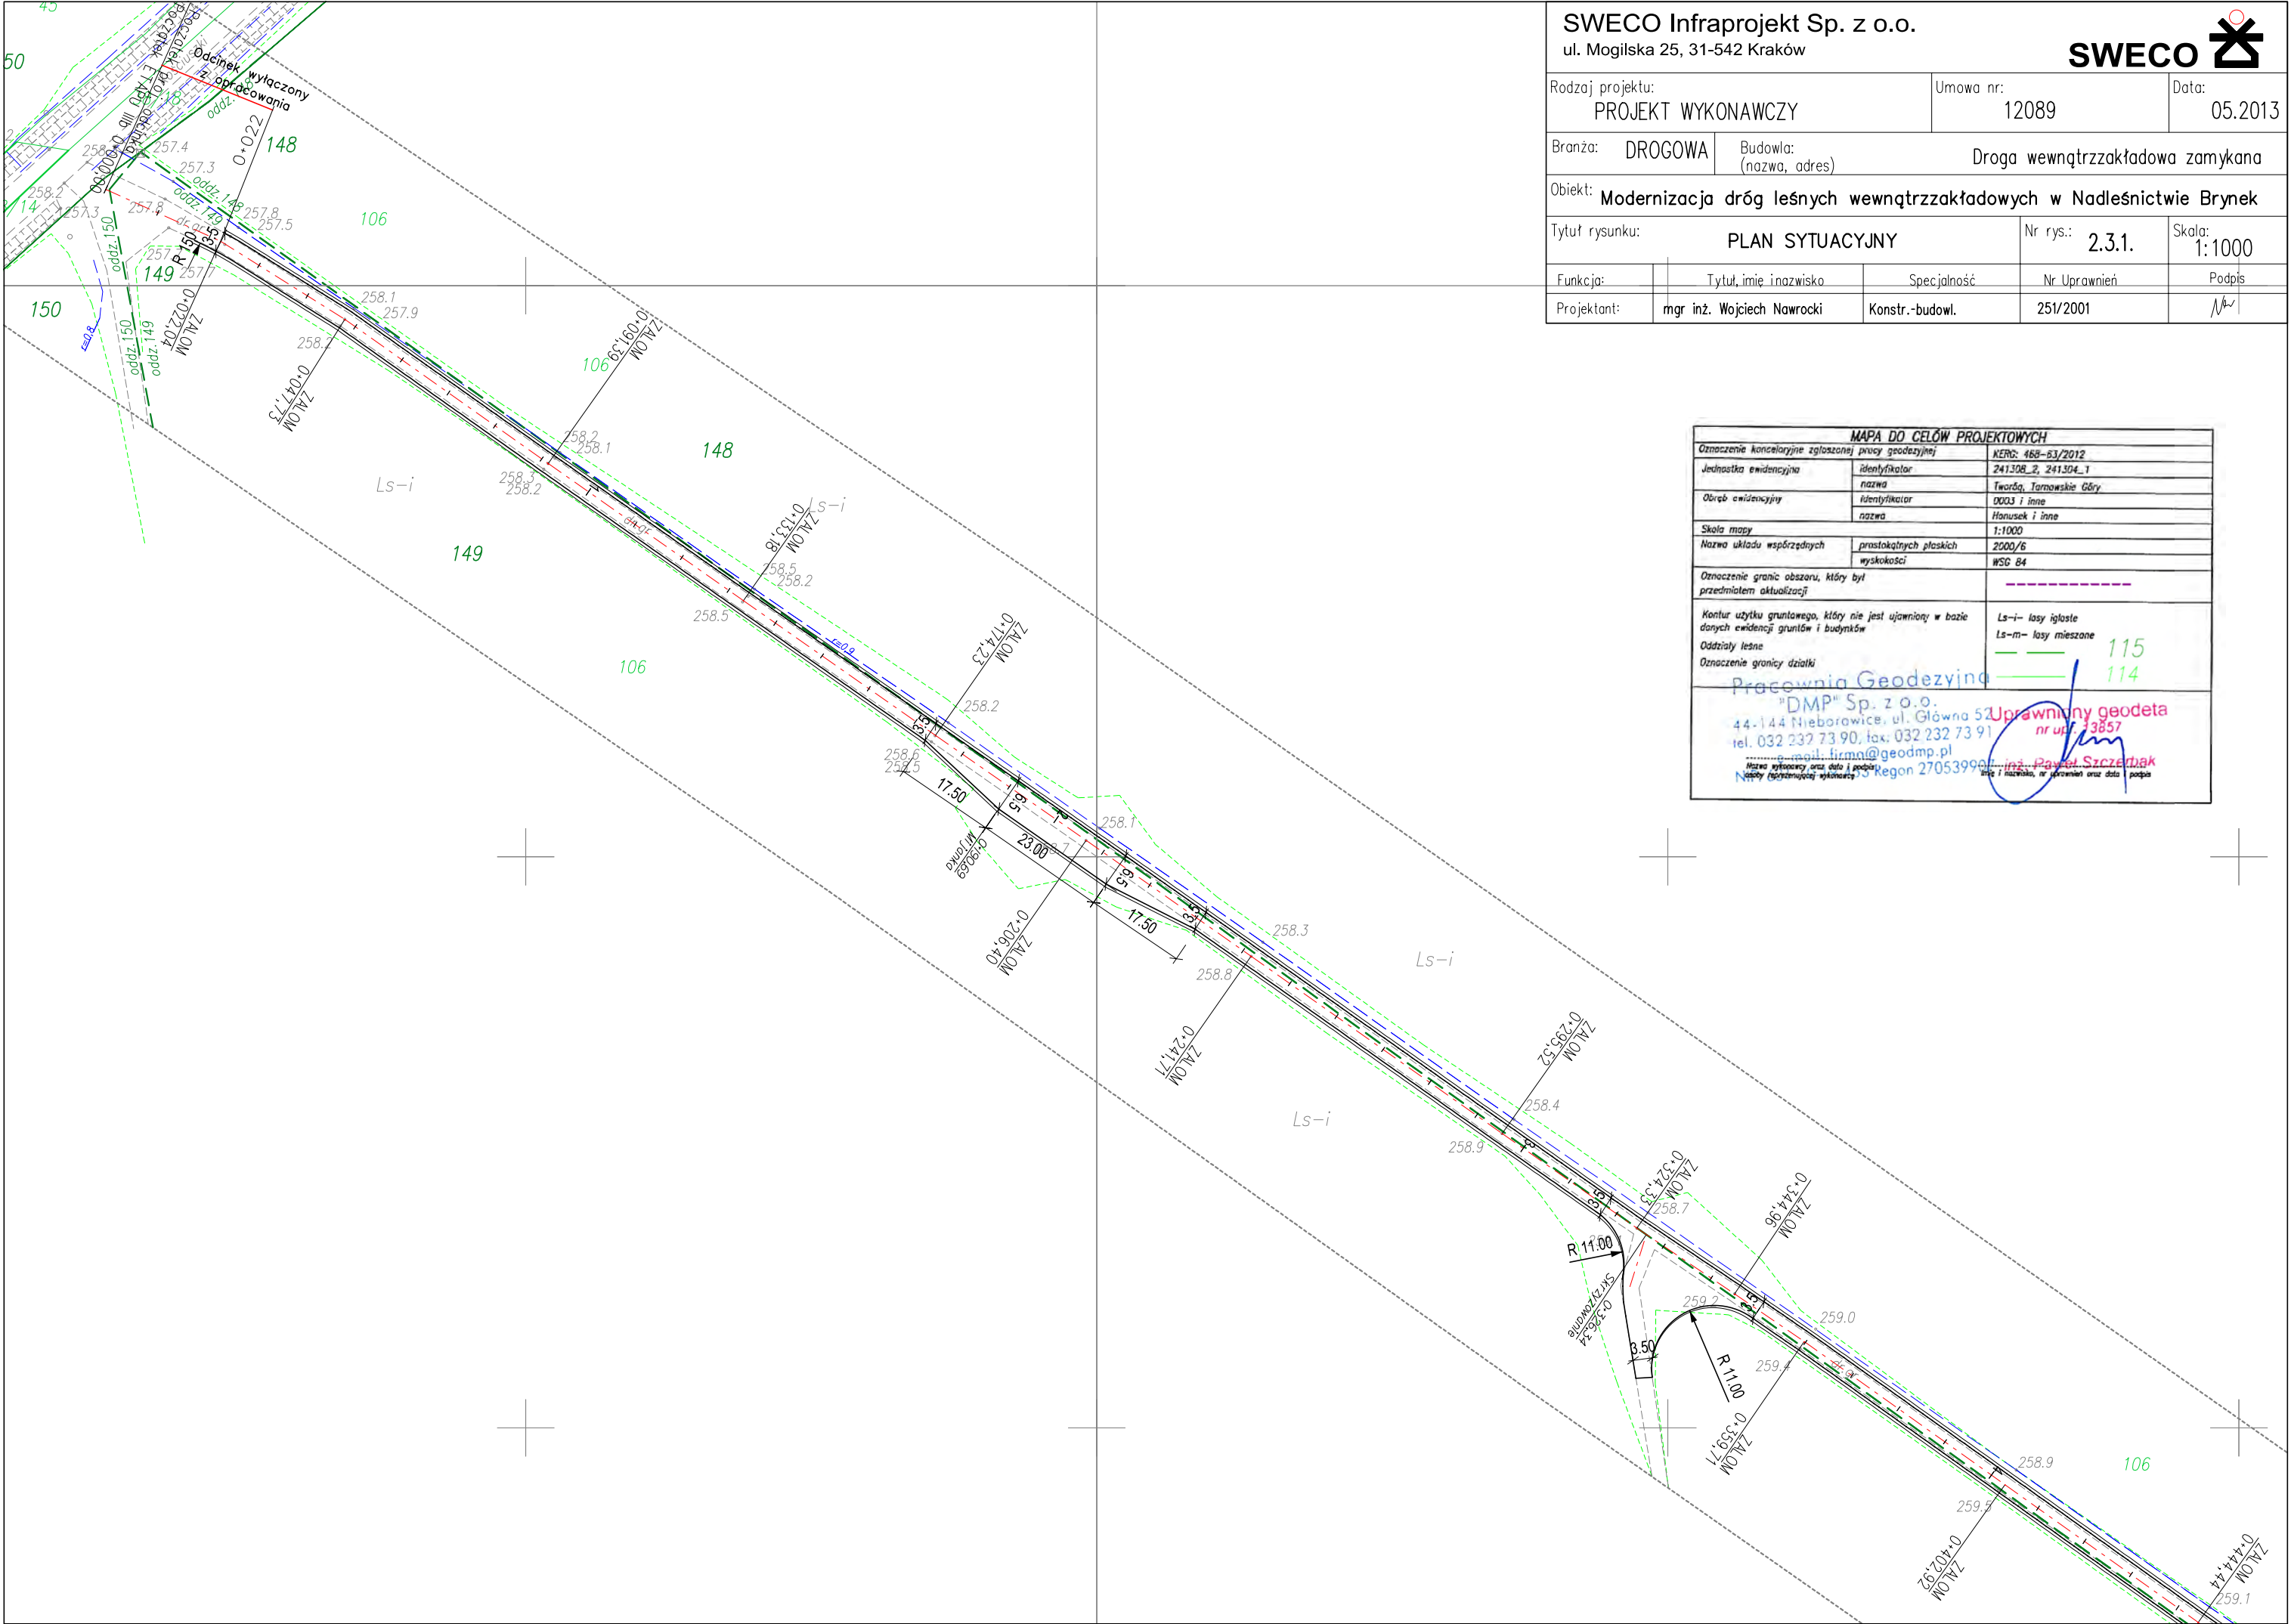


SWECO Infraprojekt Sp. z o.o.
ul. Mogilska 25, 31-542 Kraków




Rodzaj projektu: PROJEKT WYKONAWCZY		Umowa nr: 12089		Data: 05.2013	
Branża: DROGOWA		Budowla: (nazwa, adres) Droga wewnętrzzakładowa zamykana			
Obiekt: Modernizacja dróg leśnych wewnętrzzakładowych w Nadleśnictwie Brynek					
Tytuł rysunku: PLAN SYTUACYJNY			Nr rys.: 2.3.1.		Skala: 1:1000
Funkcja:	Tytuł, imię i nazwisko	Specjalność	Nr Uprawnień	Podpis	
Projektant:	mgr inż. Wojciech Nawrocki	Konstr.-budowl.	251/2001		

MAPA DO CELÓW PROJEKTOWYCH		
Oznaczenie kancelaryjne zgłoszonej pracy geodezyjnej	KERG: 468-63/2012	
Jednostka ewidencyjna	identyfikator	241.308_2, 241.304_1
Obszar ewidencyjny	nazwa	Tworzą, Tarnowskie Góry
	identyfikator	0003 i inne
Skala mapy	nazwa	Hanusek i inne
		1:1000
Nazwa układu współrzędnych	prostokątnych płaskich	2000/6
	wysokości	WSG 84
Oznaczenie granic obszaru, który był przedmiotem aktualizacji		-----
Kontur użytku gruntowego, który nie jest ujawniony w bazie danych ewidencji gruntów i budynków		Ls-i- lasy iglaste
		Ls-m- lasy mieszane
Oddziały leśne		115
		114
Oznaczenie granicy działki		
Pracownia Geodezyjna "DMP" Sp. z o.o. 44-144 Nieborowice, ul. Główna 52 tel. 032 232 73 90, fax: 032 232 73 91 e-mail: firma@geodmp.pl NIP: 142-235-35-55 Regon 270539900		
Nazwa wykonawcy, data i podpis Osoby odpowiedzialnej wykonawcy		Uprawniony geodeta nr upraw. 13857 inż. Paweł Szerdak Data i nazwisko, nr uprawnień oraz data podpisu

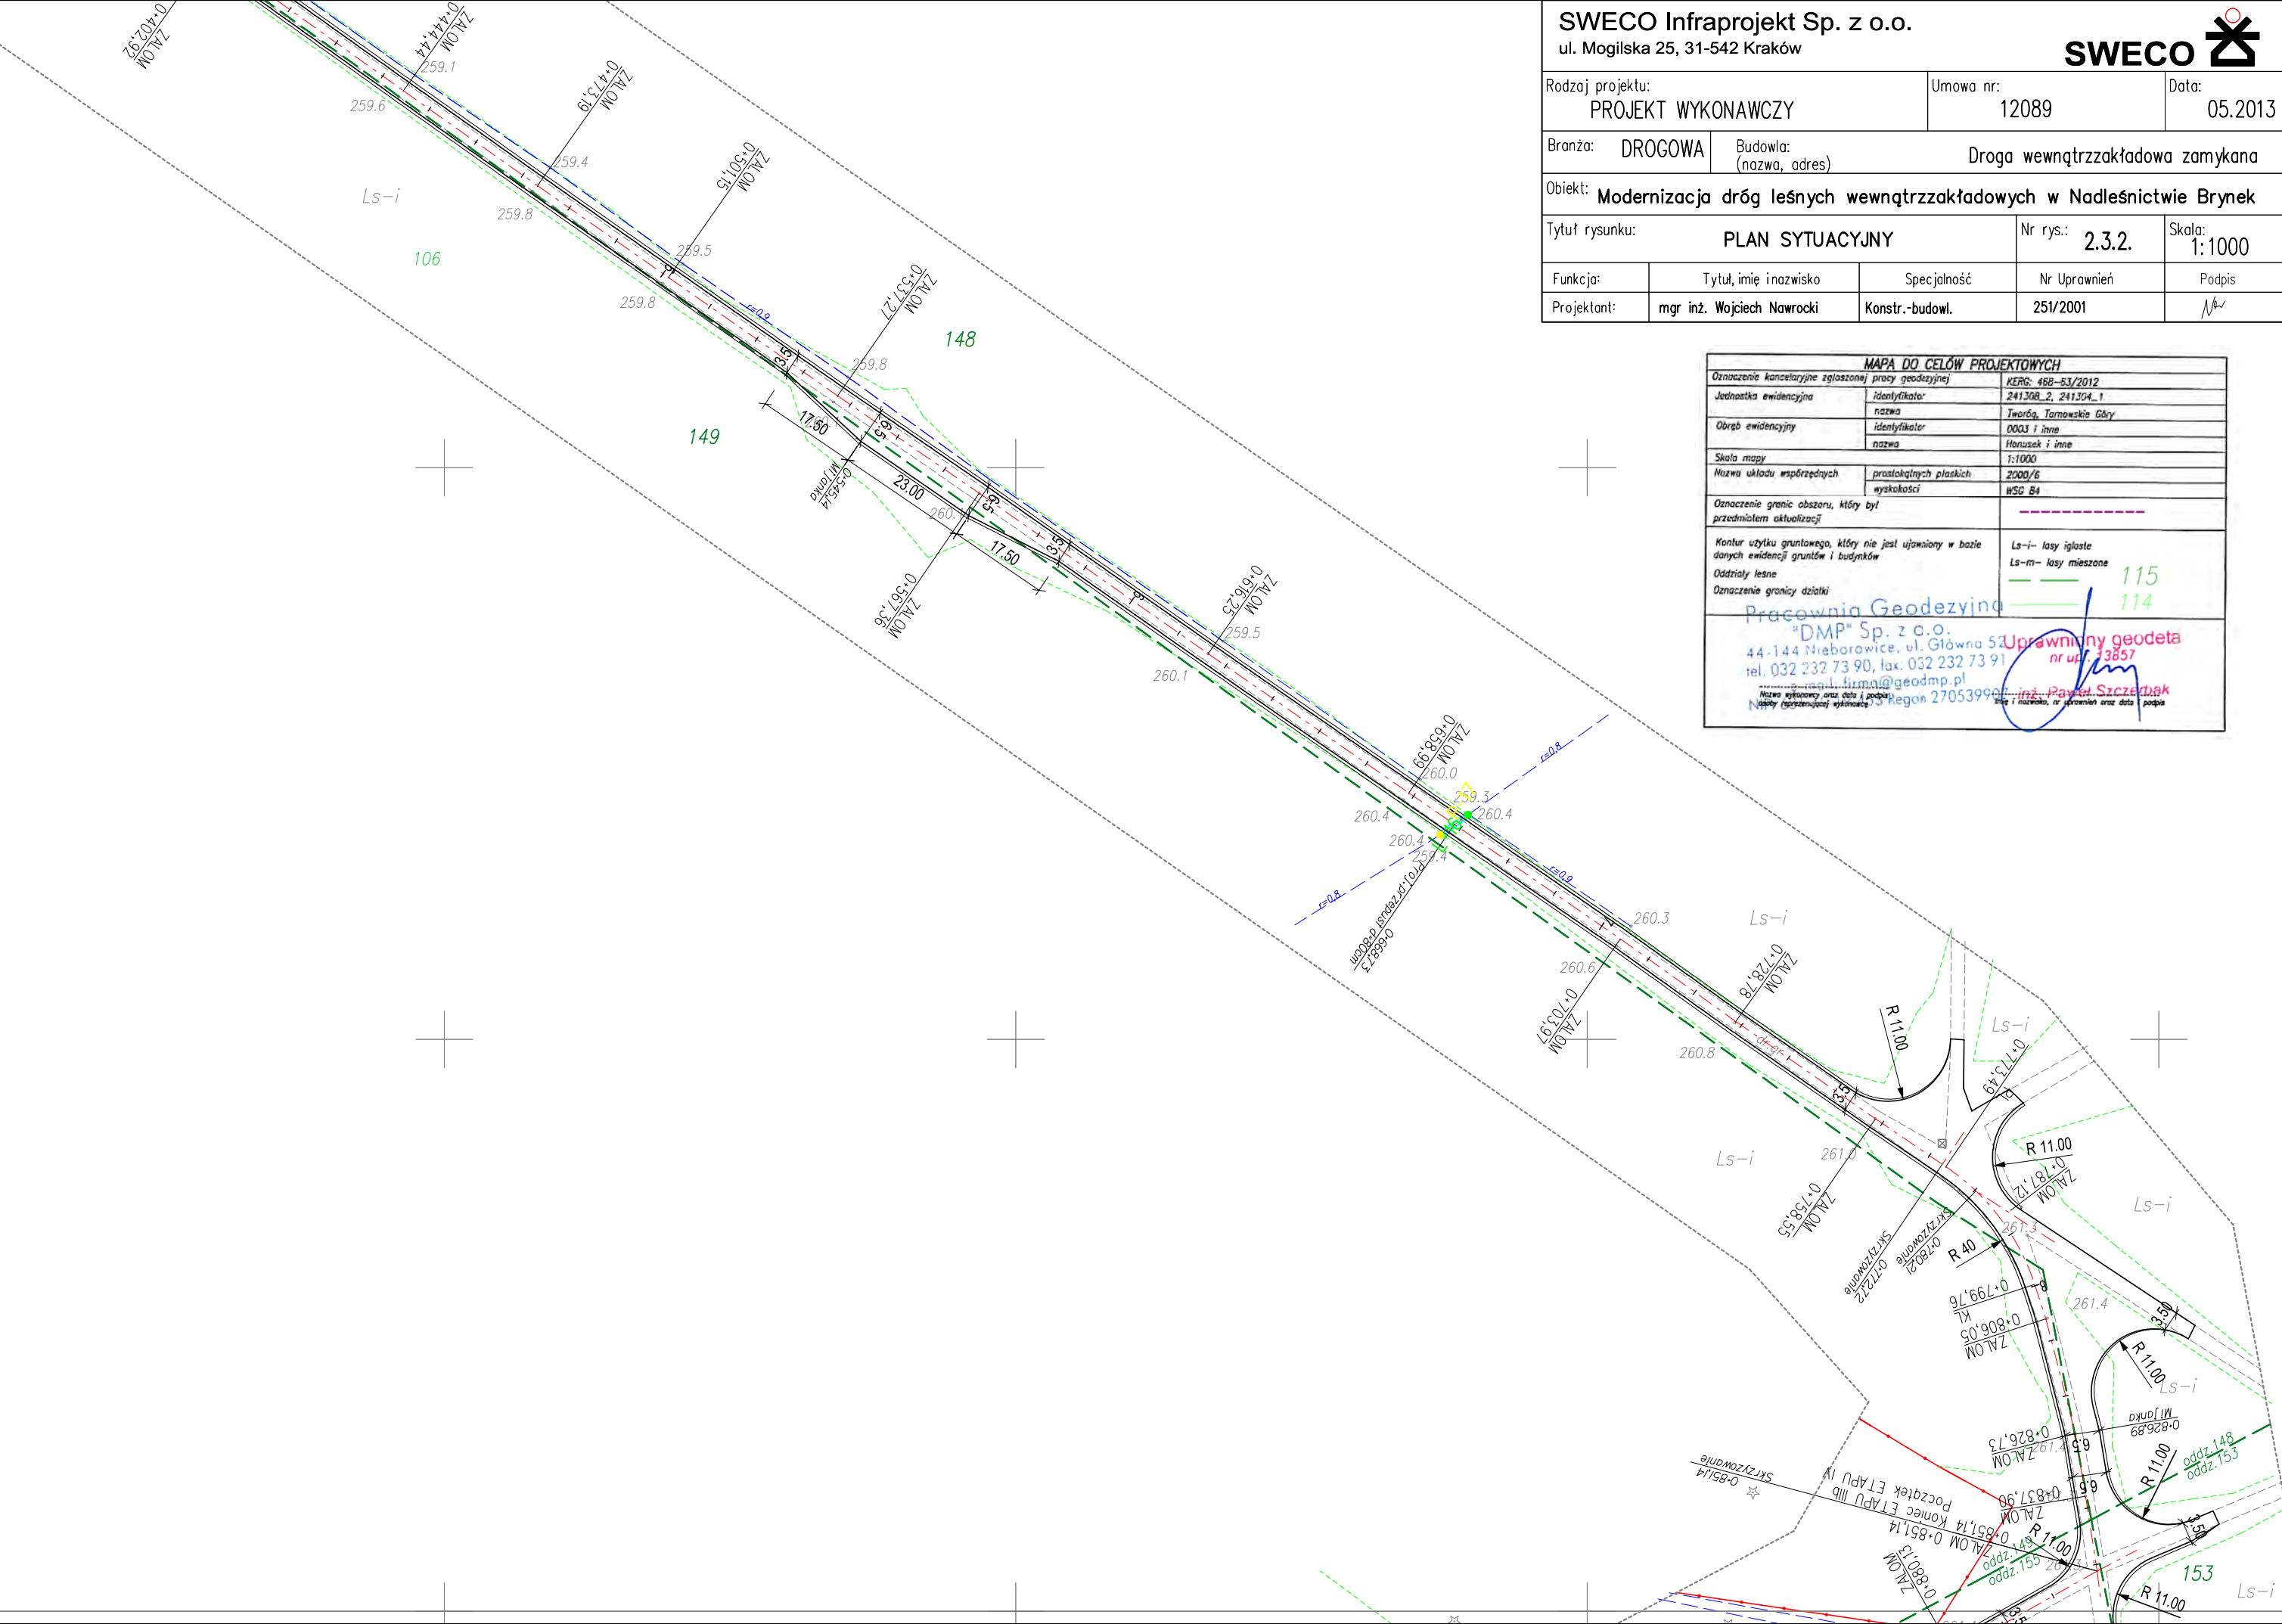

SWECO Infraprojekt Sp. z o.o.				
ul. Mogilska 25, 31-542 Kraków				
SWECO				
Rodzaj projektu: PROJEKT WYKONAWCZY			Umowa nr: 12089	
			Data: 05.2013	
Branża: DROGOWA		Budowla: (nazwa, adres) Droga wewnętrzzakładowa zamykana		
Opis: Modernizacja dróg leśnych wewnętrzzakładowych w Nadleśnictwie Brynek				
Tytuł rysunku: PLAN SYTUACYJNY			Nr rys.: 2.3.2.	
			Skala: 1:1000	
Funkcja:	Tytuł, imię i nazwisko	Specjalność	Nr Uprawnień	Podpis
Projektant:	mgr inż. Wojciech Nawrocki	Konstr.-budowl.	251/2001	

MAPA DO CELÓW PROJEKTOWYCH		
Oznaczenie kancelaryjne zgłoszonej pracy geodezyjnej	identyfikator	KERG: 468-53/2012
Jednostka ewidencyjna	nazwa	241308_2, 241304_1
Obszar ewidencyjny	identyfikator	0003 i inne
	nazwa	Horuszek i inne
Skala mapy		1:1000
Nazwa układu współrzędnych	przekształceń płaskich	2000/6
	wysokości	WGS 84
Oznaczenie granic obszaru, który był przedmiotem aktualizacji		
Kontur użytku gruntowego, który nie jest ujęty w bazie danych ewidencji gruntów i budynków		
Oddziały leśne		
Oznaczenie granicy działki		
Ls-i- lasy iglaste Ls-m- lasy mieszane		
115 114		
Pracownia Geodezyjna "DMP" Sp. z o.o. 44-144 Nieborowice, ul. Główna 51 tel. 032 232 73 90, fax. 032 232 73 91 e-mail: biuro@geodmp.pl		
Uprawniony geodeta nr upraw. 23857 inż. Paweł Szczepaniak		

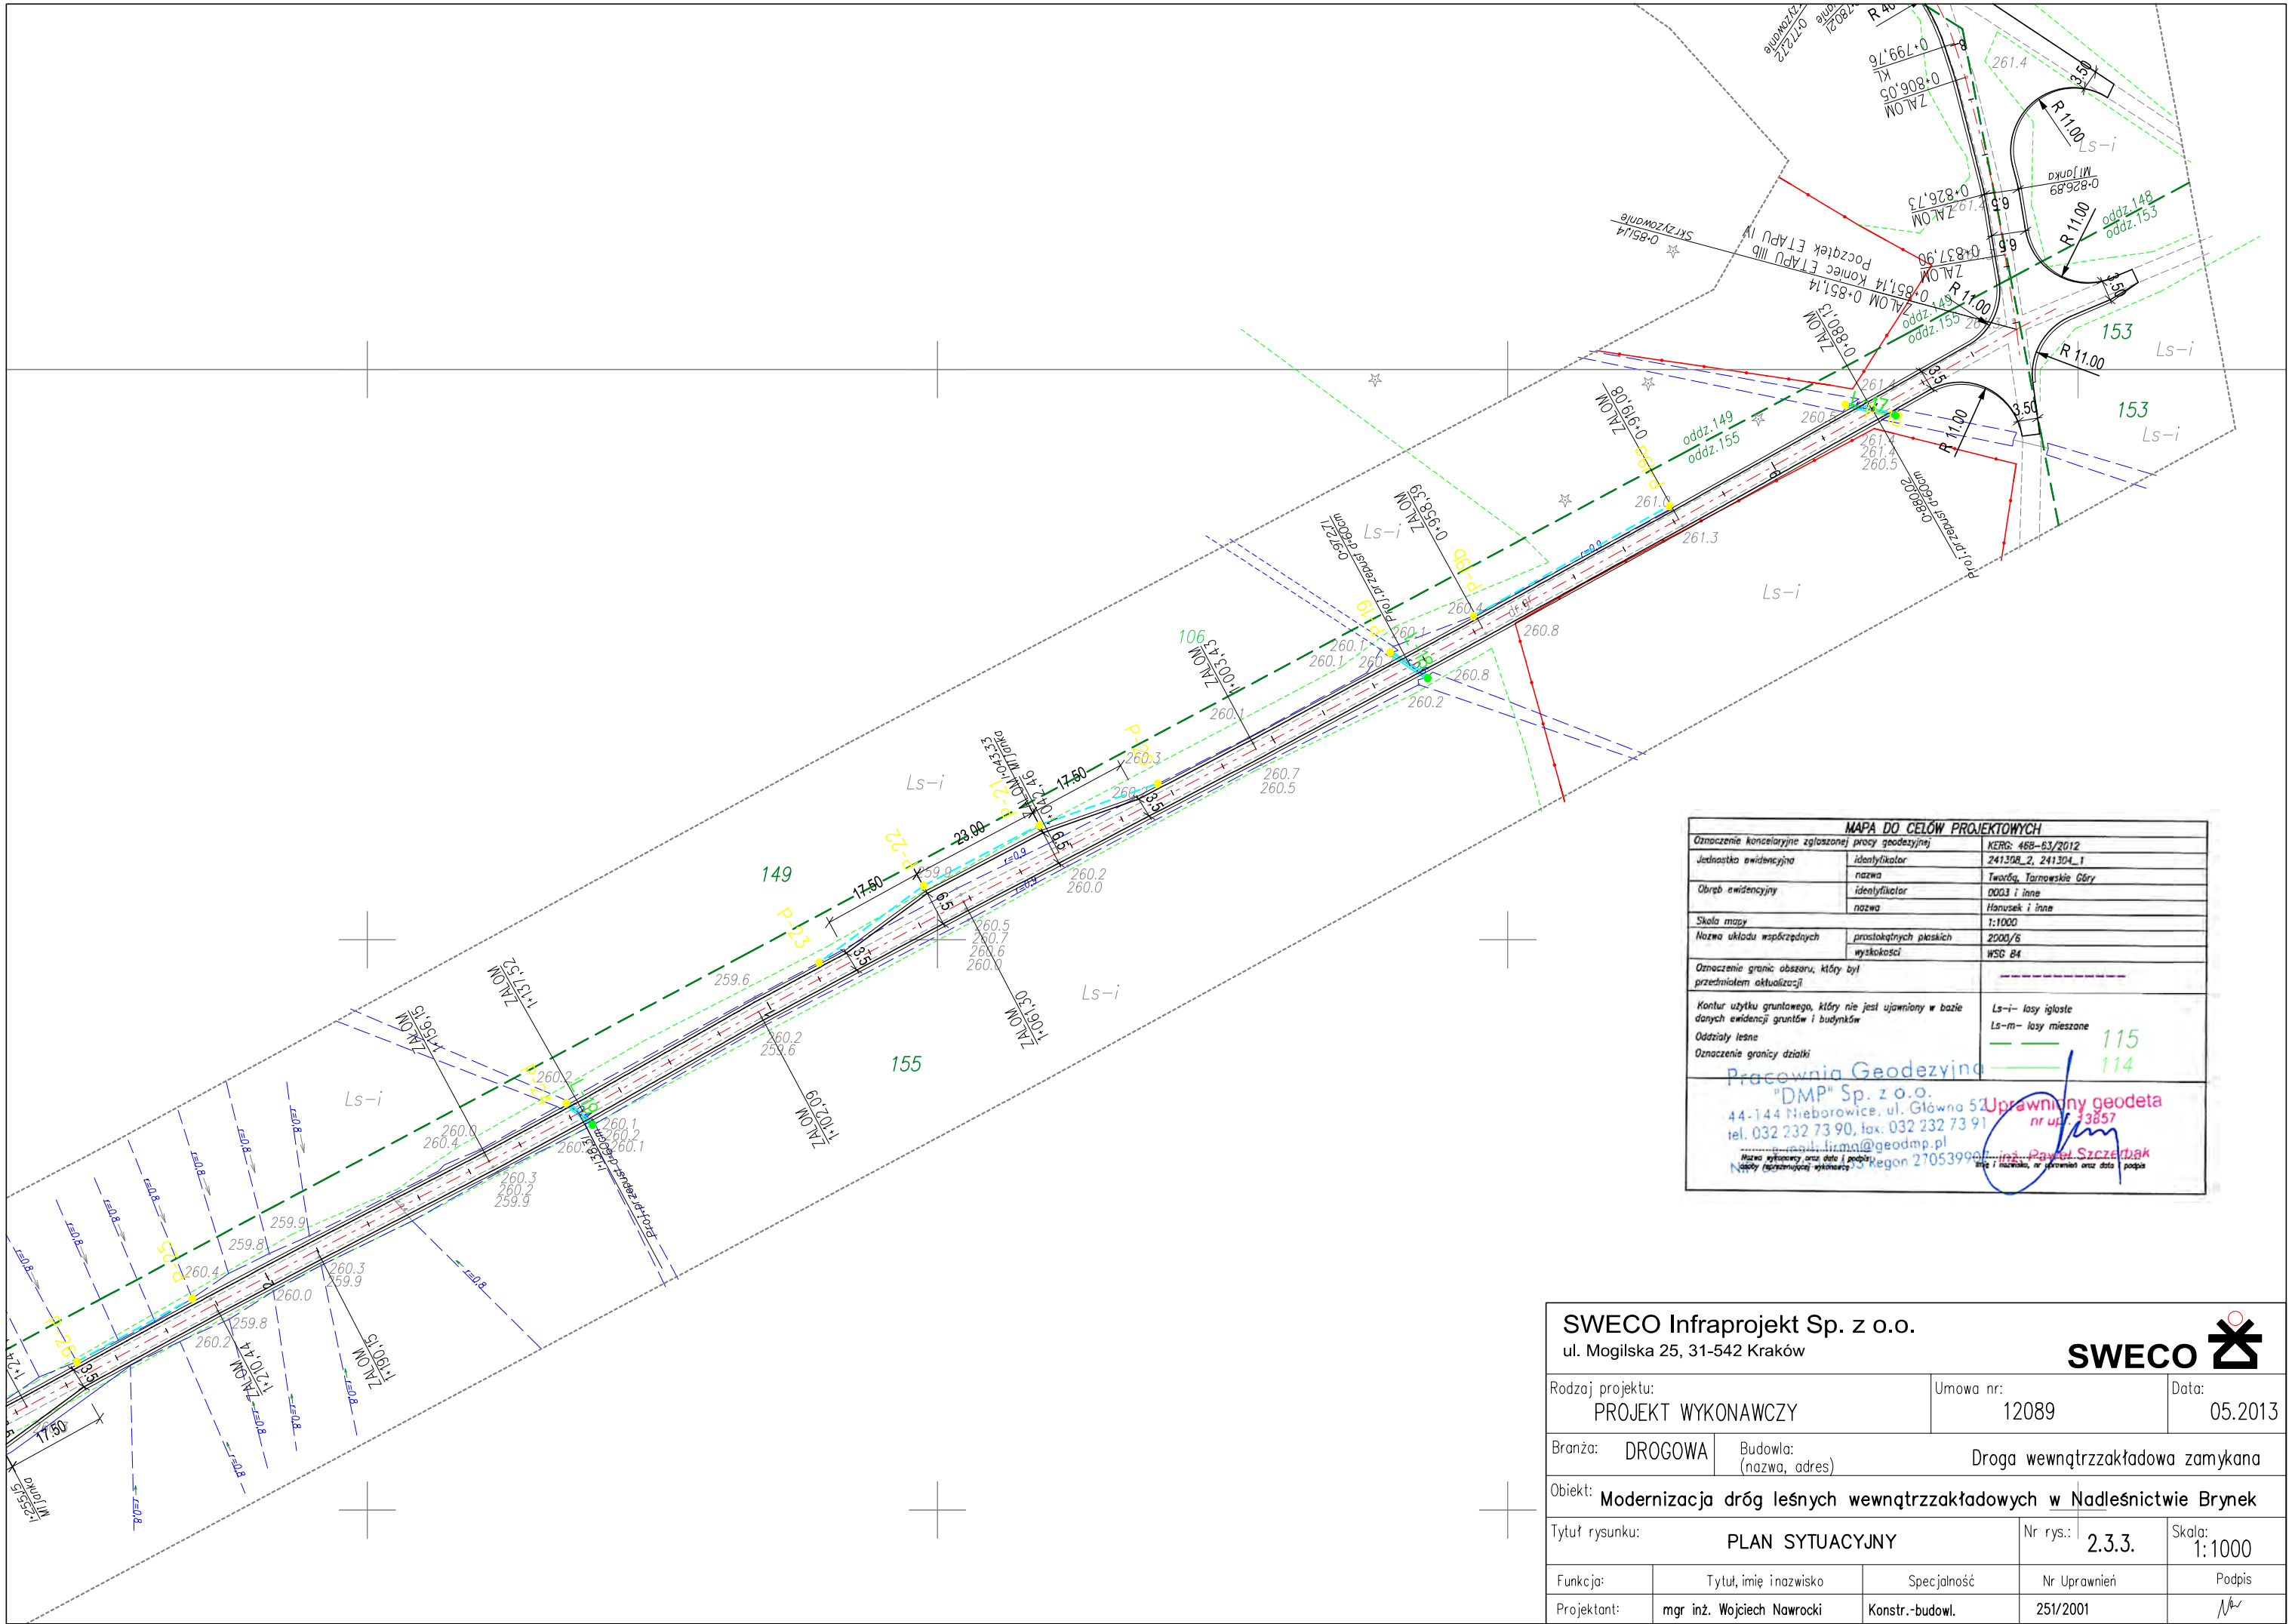


MAPA DO CELÓW PROJEKTOWYCH

Oznaczenie kancelaryjne zgłoszonej pracy geodezyjnej	KERG: 468-63/2012
Jednostka ewidencyjna	identyfikator: 241308_2, 241304_1
	nazwa: Twaroża, Tarnowskie Góry
Obręb ewidencyjny	identyfikator: 0003 i inne
	nazwa: Hanusek i inne
Skala mapy	1:1000
Nazwa układu współrzędnych	prostopadłych płaskich
	wysokości: WSG 84
Oznaczenie granic obszaru, który był przedmiotem aktualizacji	
Kontur użytku gruntowego, który nie jest ujawniony w bazie danych ewidencji gruntów i budynków	Ls-i- lasy iglaste
Oddziały leśne	Ls-m- lasy mieszane
Oznaczenie granicy działki	115
	114


Pracownia Geodezyjna "DMP" Sp. z o.o.
44-144 Nieborowice, ul. Główna 52
tel. 032 232 73 90, fax. 032 232 73 91
e-mail: firma@geodmp.pl
NIP: 14-113-13-13 Regon 270539901
inż. Paweł Szczerbak

SWECO Infraprojekt Sp. z o.o. ul. Mogilska 25, 31-542 Kraków					SWECO 	
Rodzaj projektu: PROJEKT WYKONAWCZY			Umowa nr: 12089		Data: 05.2013	
Branża: DROGOWA		Budowla: (nazwa, adres) Droga wewnętrzzakładowa zamykana				
Obiekt: Modernizacja dróg leśnych wewnętrzzakładowych w Nadleśnictwie Brynek						
Tytuł rysunku: PLAN SYTUACYJNY			Nr rys.: 2.3.3.		Skala: 1:1000	
Funkcja:	Tytuł, imię i nazwisko		Specjalność	Nr Uprawnień		Podpis
Projektant:	mgr inż. Wojciech Nawrocki		Konstr.-budowl.	251/2001		

MAPA DO CELÓW PROJEKTOWYCH	
Oznaczenie kancelaryjne zgłoszonej pracy geodezyjnej	KERB: 489-63/2012
Jednostka ewidencyjna	identyfikator 241308_2, 241304_1
	nazwa Tworzą Tarnowskie Góry
Obszar ewidencyjny	identyfikator 0003 i inne
	nazwa Hanusek i inne
Skala mapy	1:1000
Nazwa układu współrzędnych	przotokątnych płaskich 2000/6
	wysokości WSG 84
Oznaczenie granic obszaru, który był przedmiotem aktualizacji	-----
Kontur użytku gruntowego, który nie jest ujawniony w bazie danych ewidencji gruntów i budynków	Ls-i- lasy iglaste
Oddziały leśne	Ls-m- lasy mieszane 115
Oznaczenie granicy działki	114
Pracownia Geodezyjna "DMP" Sp. z o.o.	
44-144 Nieborowice, ul. Główna 52 Uprawniony geodeta nr upraw. 23857	
tel. 032 232 73 90, fax: 032 232 73 91 e-mail: firma@geodmp.pl	
Miejsce wykonania oraz data i podpis inż. Paweł Szczepaniak	
Miejsce rozpoczęcia wykonania 2013-05-03 Regon 270539960 Data i nazwisko, nr uprawnień oraz data i podpis	

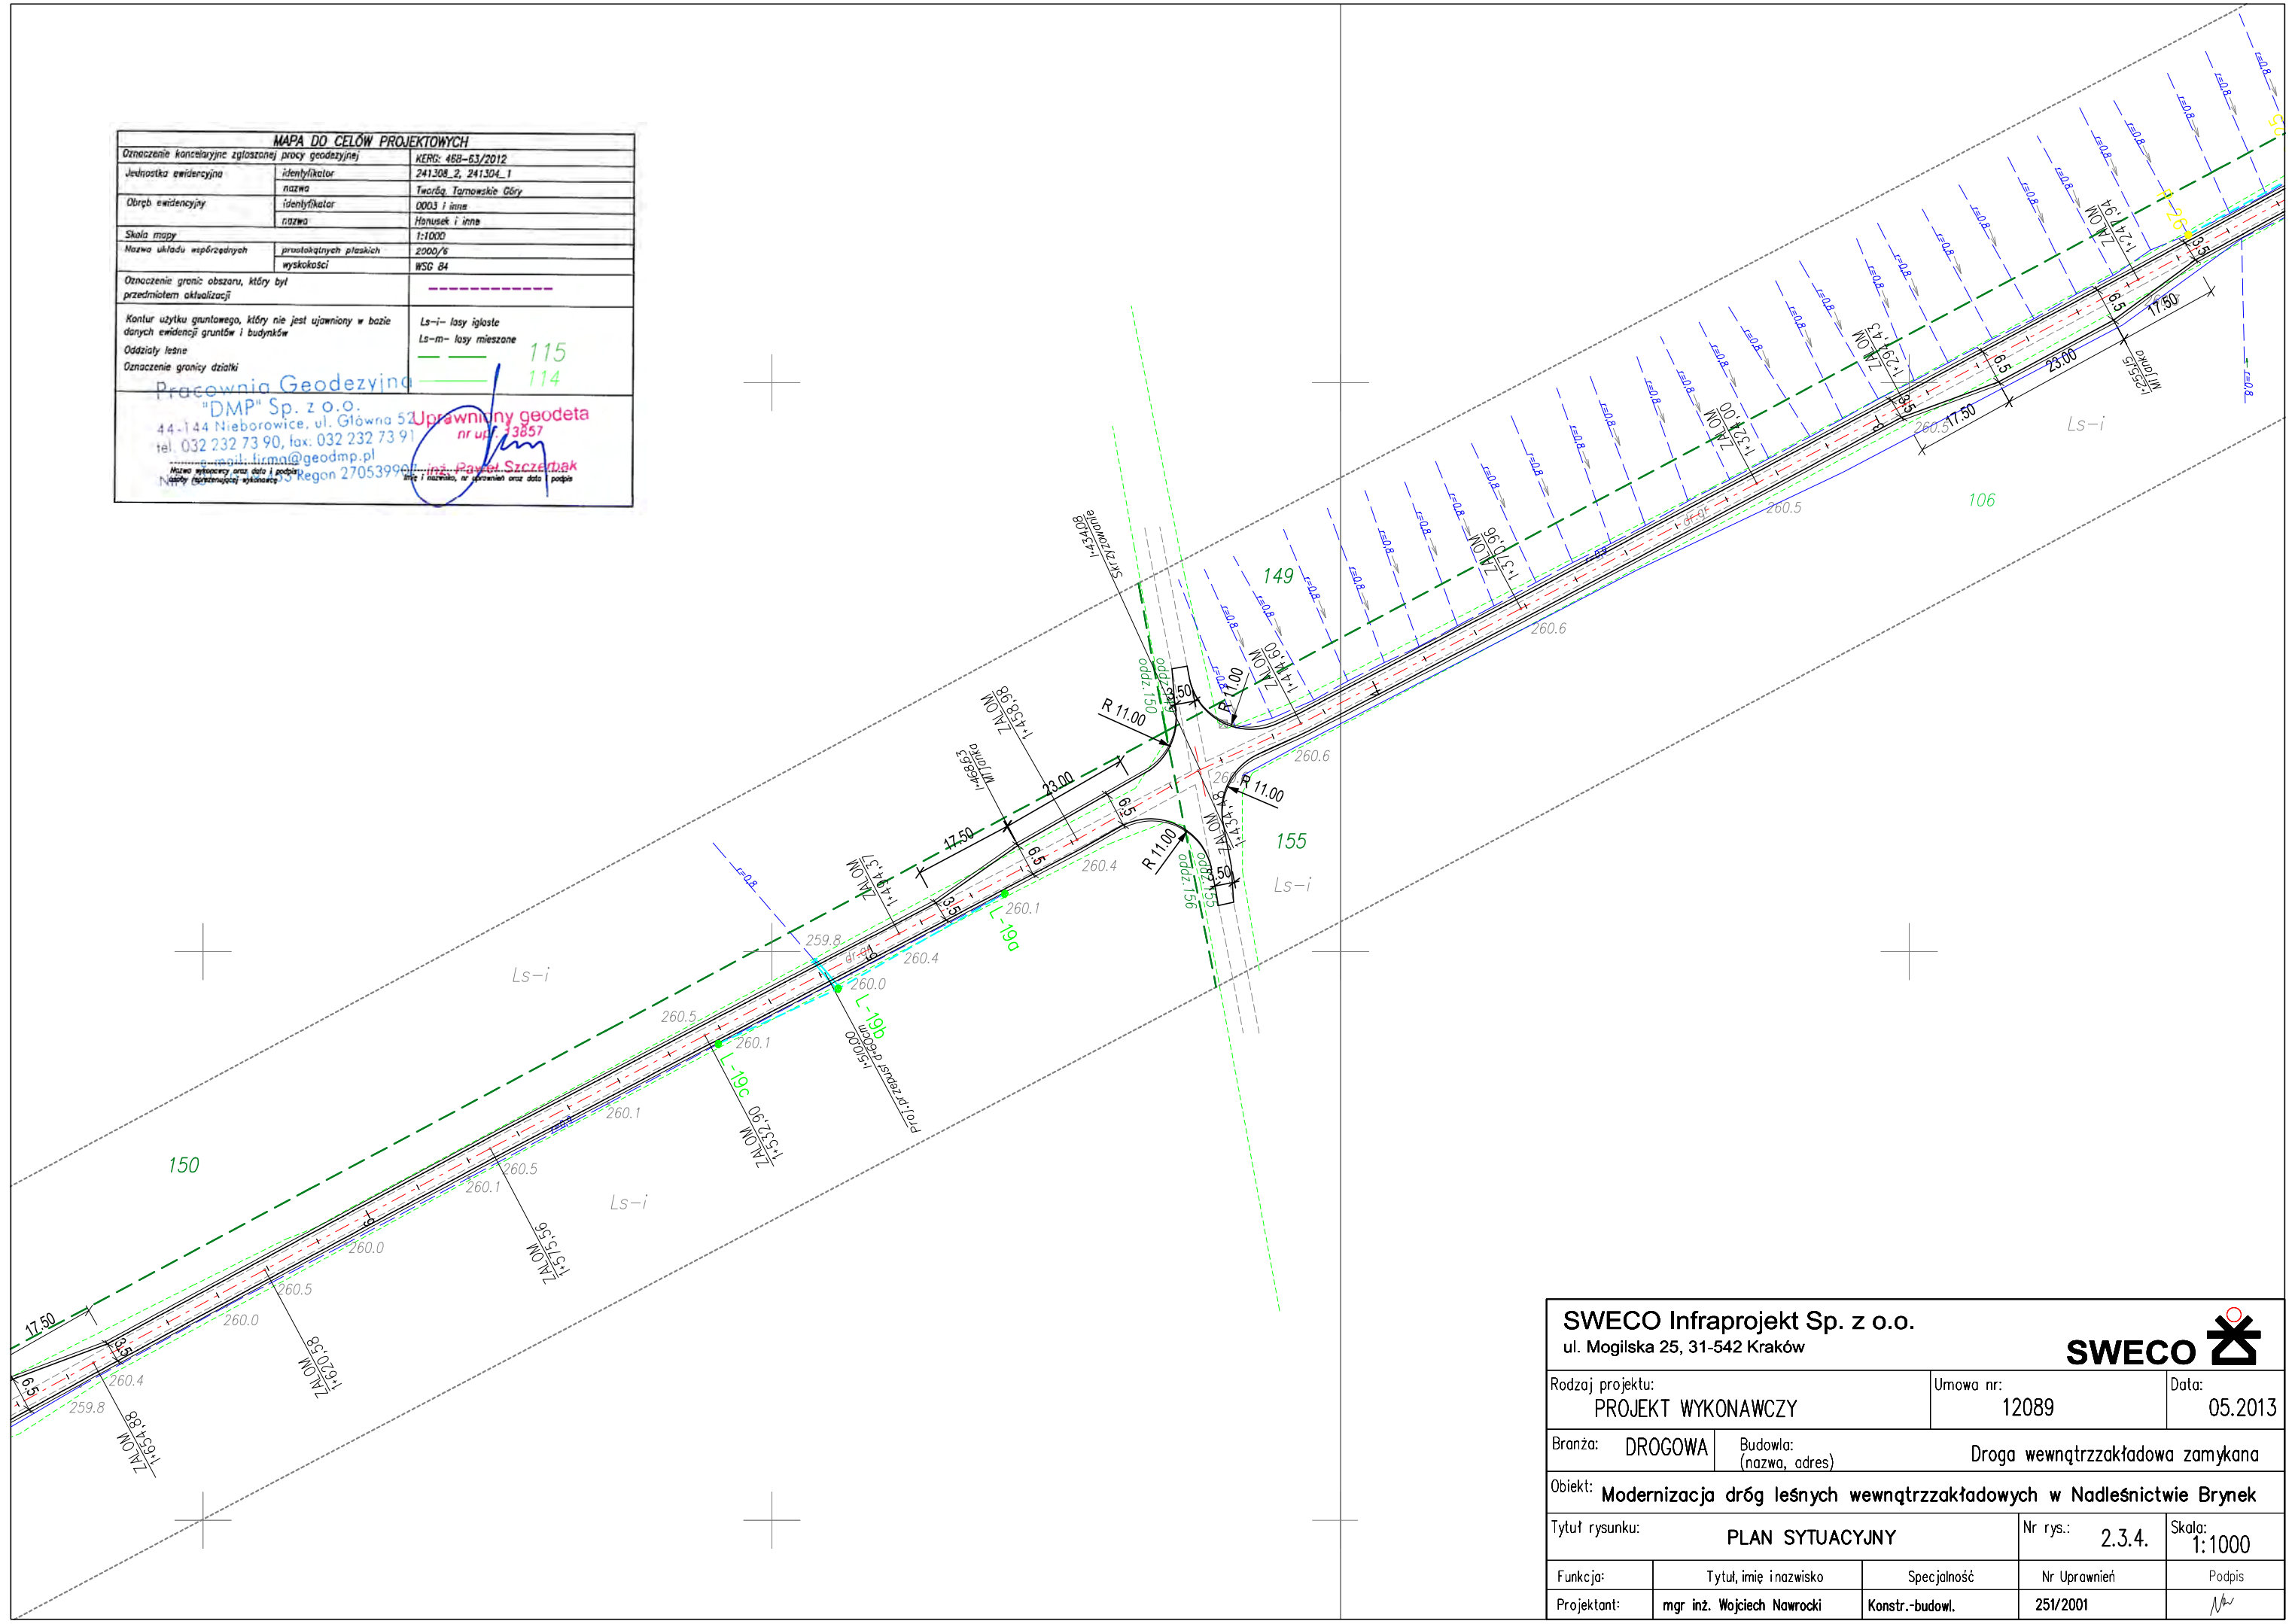

SWECO Infraprojekt Sp. z o.o. ul. Mogilska 25, 31-542 Kraków				SWECO 	
Rodzaj projektu: PROJEKT WYKONAWCZY			Umowa nr: 12089		Data: 05.2013
Branża: DROGOWA		Budowla: (nazwa, adres) Droga wewnǳrzakładowa zamykana			
Objekt: Modernizacja dróg leśnych wewnǳrzakładowych w Nadleśnictwie Brynek					
Tytuł rysunku: PLAN SYTUACYJNY			Nr rys.: 2.3.4.		Skala: 1:1000
Funkcja:	Tytuł, imię i nazwisko		Specjalność		Nr Uprawnień
Projektant:	mgr inż. Wojciech Nawrocki		Konstr.-budowl.		251/2001
					

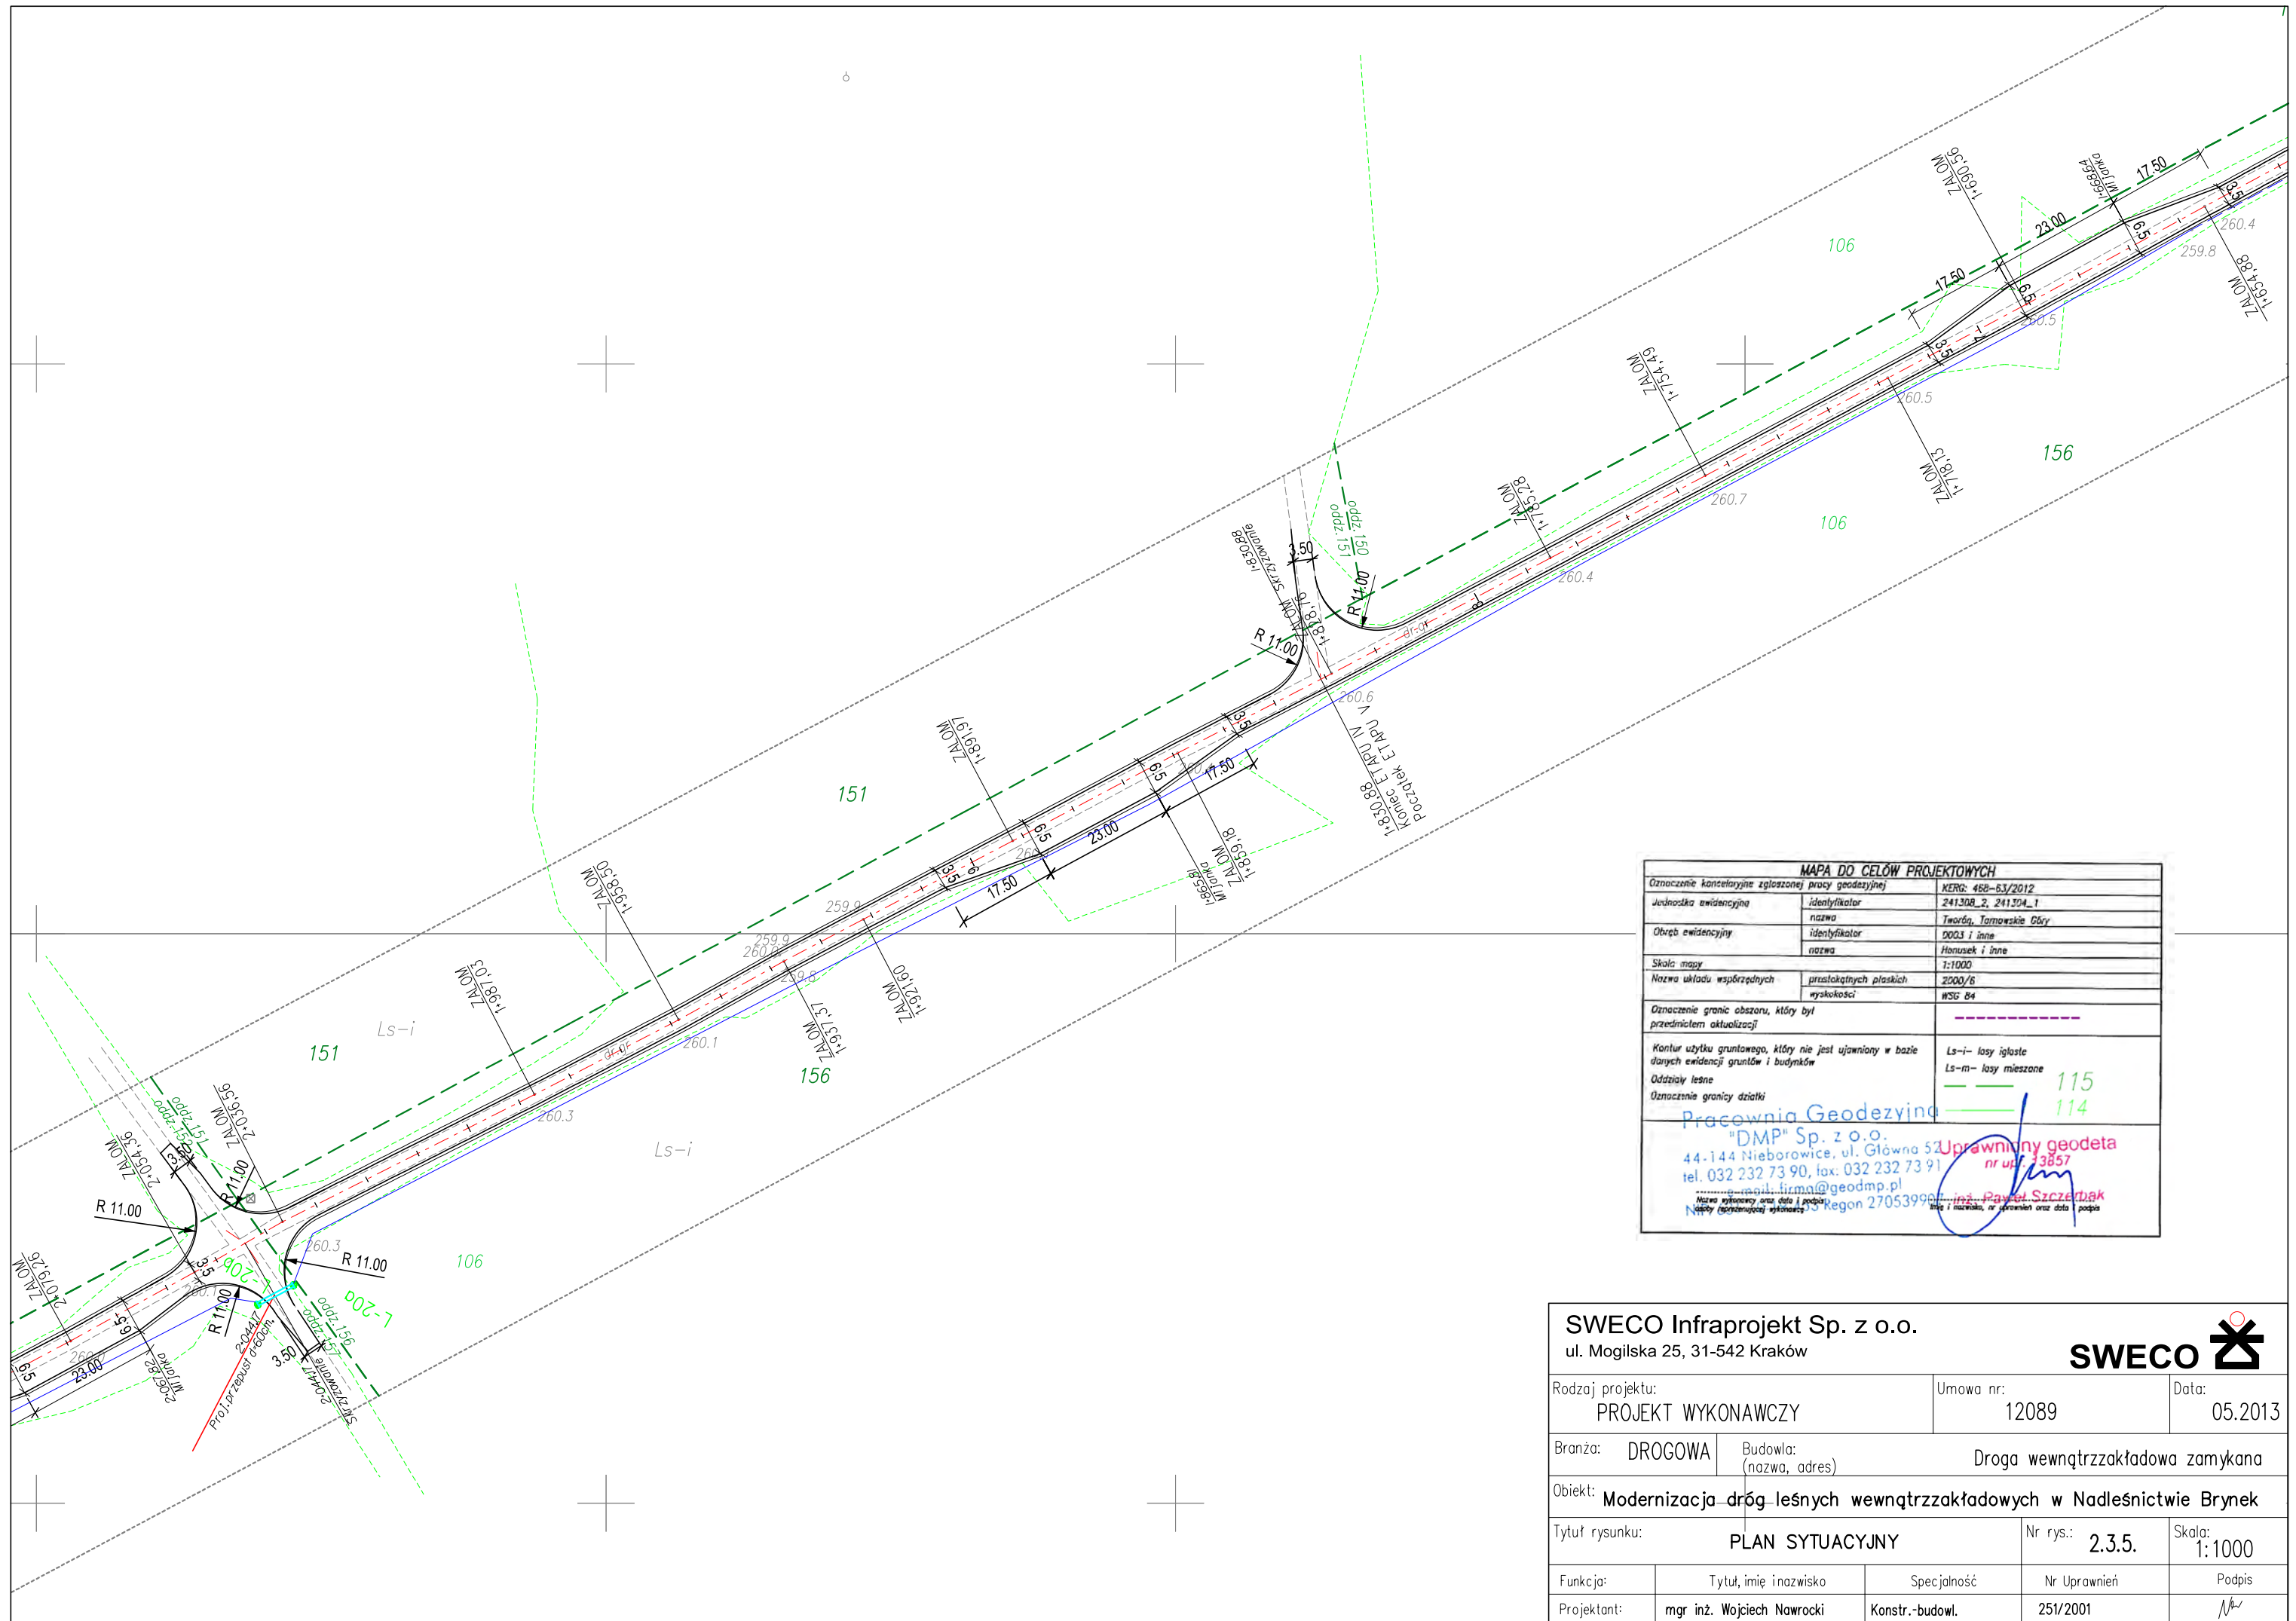

MAPA DO CELÓW PROJEKTOWYCH		
Oznaczenie kancelaryjne zgłoszonej pracy geodezyjnej	KERG: 468-53/2012	
Jednostka ewidencyjna	identyfikator	241308_2, 241304_1
Obszar ewidencyjny	nazwa	Tworzą, Tarnowskie Góry
	identyfikator	0003 i inne
	nazwa	Honusek i inne
Skala mapy		1:1000
Nazwa układu współrzędnych	przeglądanych płaskich	2000/6
	wysokości	WGS 84
Oznaczenie granic obszaru, który był przedmiotem aktualizacji		-----
Kontur użytku gruntowego, który nie jest ujawniony w bazie danych ewidencji gruntów i budynków	Ls-i- lasy iglaste	
Oddziały leśne	Ls-m- lasy mieszane	
Oznaczenie granicy działki		115
		114
Pracownia Geodezyjna "DMP" Sp. z o.o. 44-144 Nieborowice, ul. Główna 52 tel. 032 232 73 90, fax: 032 232 73 91 e-mail: firma@geodmp.pl NIP 525-100-10-15 Regon 270539900 Uprawniony geodeta nr upraw. 33857 inż. Paweł Szerbak Miejsce wykonania: na terenie, na którym jest wykonany		

SWECO Infraprojekt Sp. z o.o. ul. Mogilska 25, 31-542 Kraków				SWECO 	
Rodzaj projektu: PROJEKT WYKONAWCZY			Umowa nr: 12089		Data: 05.2013
Branża: DROGOWA		Budowla: (nazwa, adres) Droga wewnętrzzakładowa zamykana			
Obiekt: Modernizacja dróg leśnych wewnętrzzakładowych w Nadleśnictwie Brynek					
Tytuł rysunku: PLAN SYTUACYJNY			Nr rys.: 2.3.5.		Skala: 1:1000
Funkcja:	Tytuł, imię i nazwisko		Specjalność	Nr Uprawnień	Podpis
Projektant:	mgr inż. Wojciech Nawrocki		Konstr.-budowl.	251/2001	

MAPA DO CELÓW PROJEKTOWYCH

Oznaczenie kancelaryjne zgłoszonej pracy geodezyjnej	KERG: 468-63/2012
Jednostka ewidencyjna	identyfikator 241308_2, 241304_1
Obszar ewidencyjny	nazwa Tworzą, Tarnowskie Góry
	identyfikator 0003 i inne
	nazwa Haniuszek i inne
Skala mapy	1:1000
Nazwa układu współrzędnych	praszakówny płaskich 2000/6
	wysokości WSG 84
Oznaczenie granic obszaru, który był przedmiotem aktualizacji	
Kontur użytku gruntowego, który nie jest ujawniony w bazie danych ewidencji gruntów i budynków	Ls-i- lasy iglaste
Oddziały leśne	Ls-m- lasy mieszane
Oznaczenie granicy działki	115
	114

Pracownia Geodezyjna

"DMP" Sp. z o.o.

44-144 Nieborowice, ul. Główna 52

tel. 032 232 73 90, fax: 032 232 73 91


email: firma@geodmp.pl

NIP: 631-100-100

Regon 270539901


Uprawniony geodeta nr upraw. 33857


inż. Paweł Szczepaniak

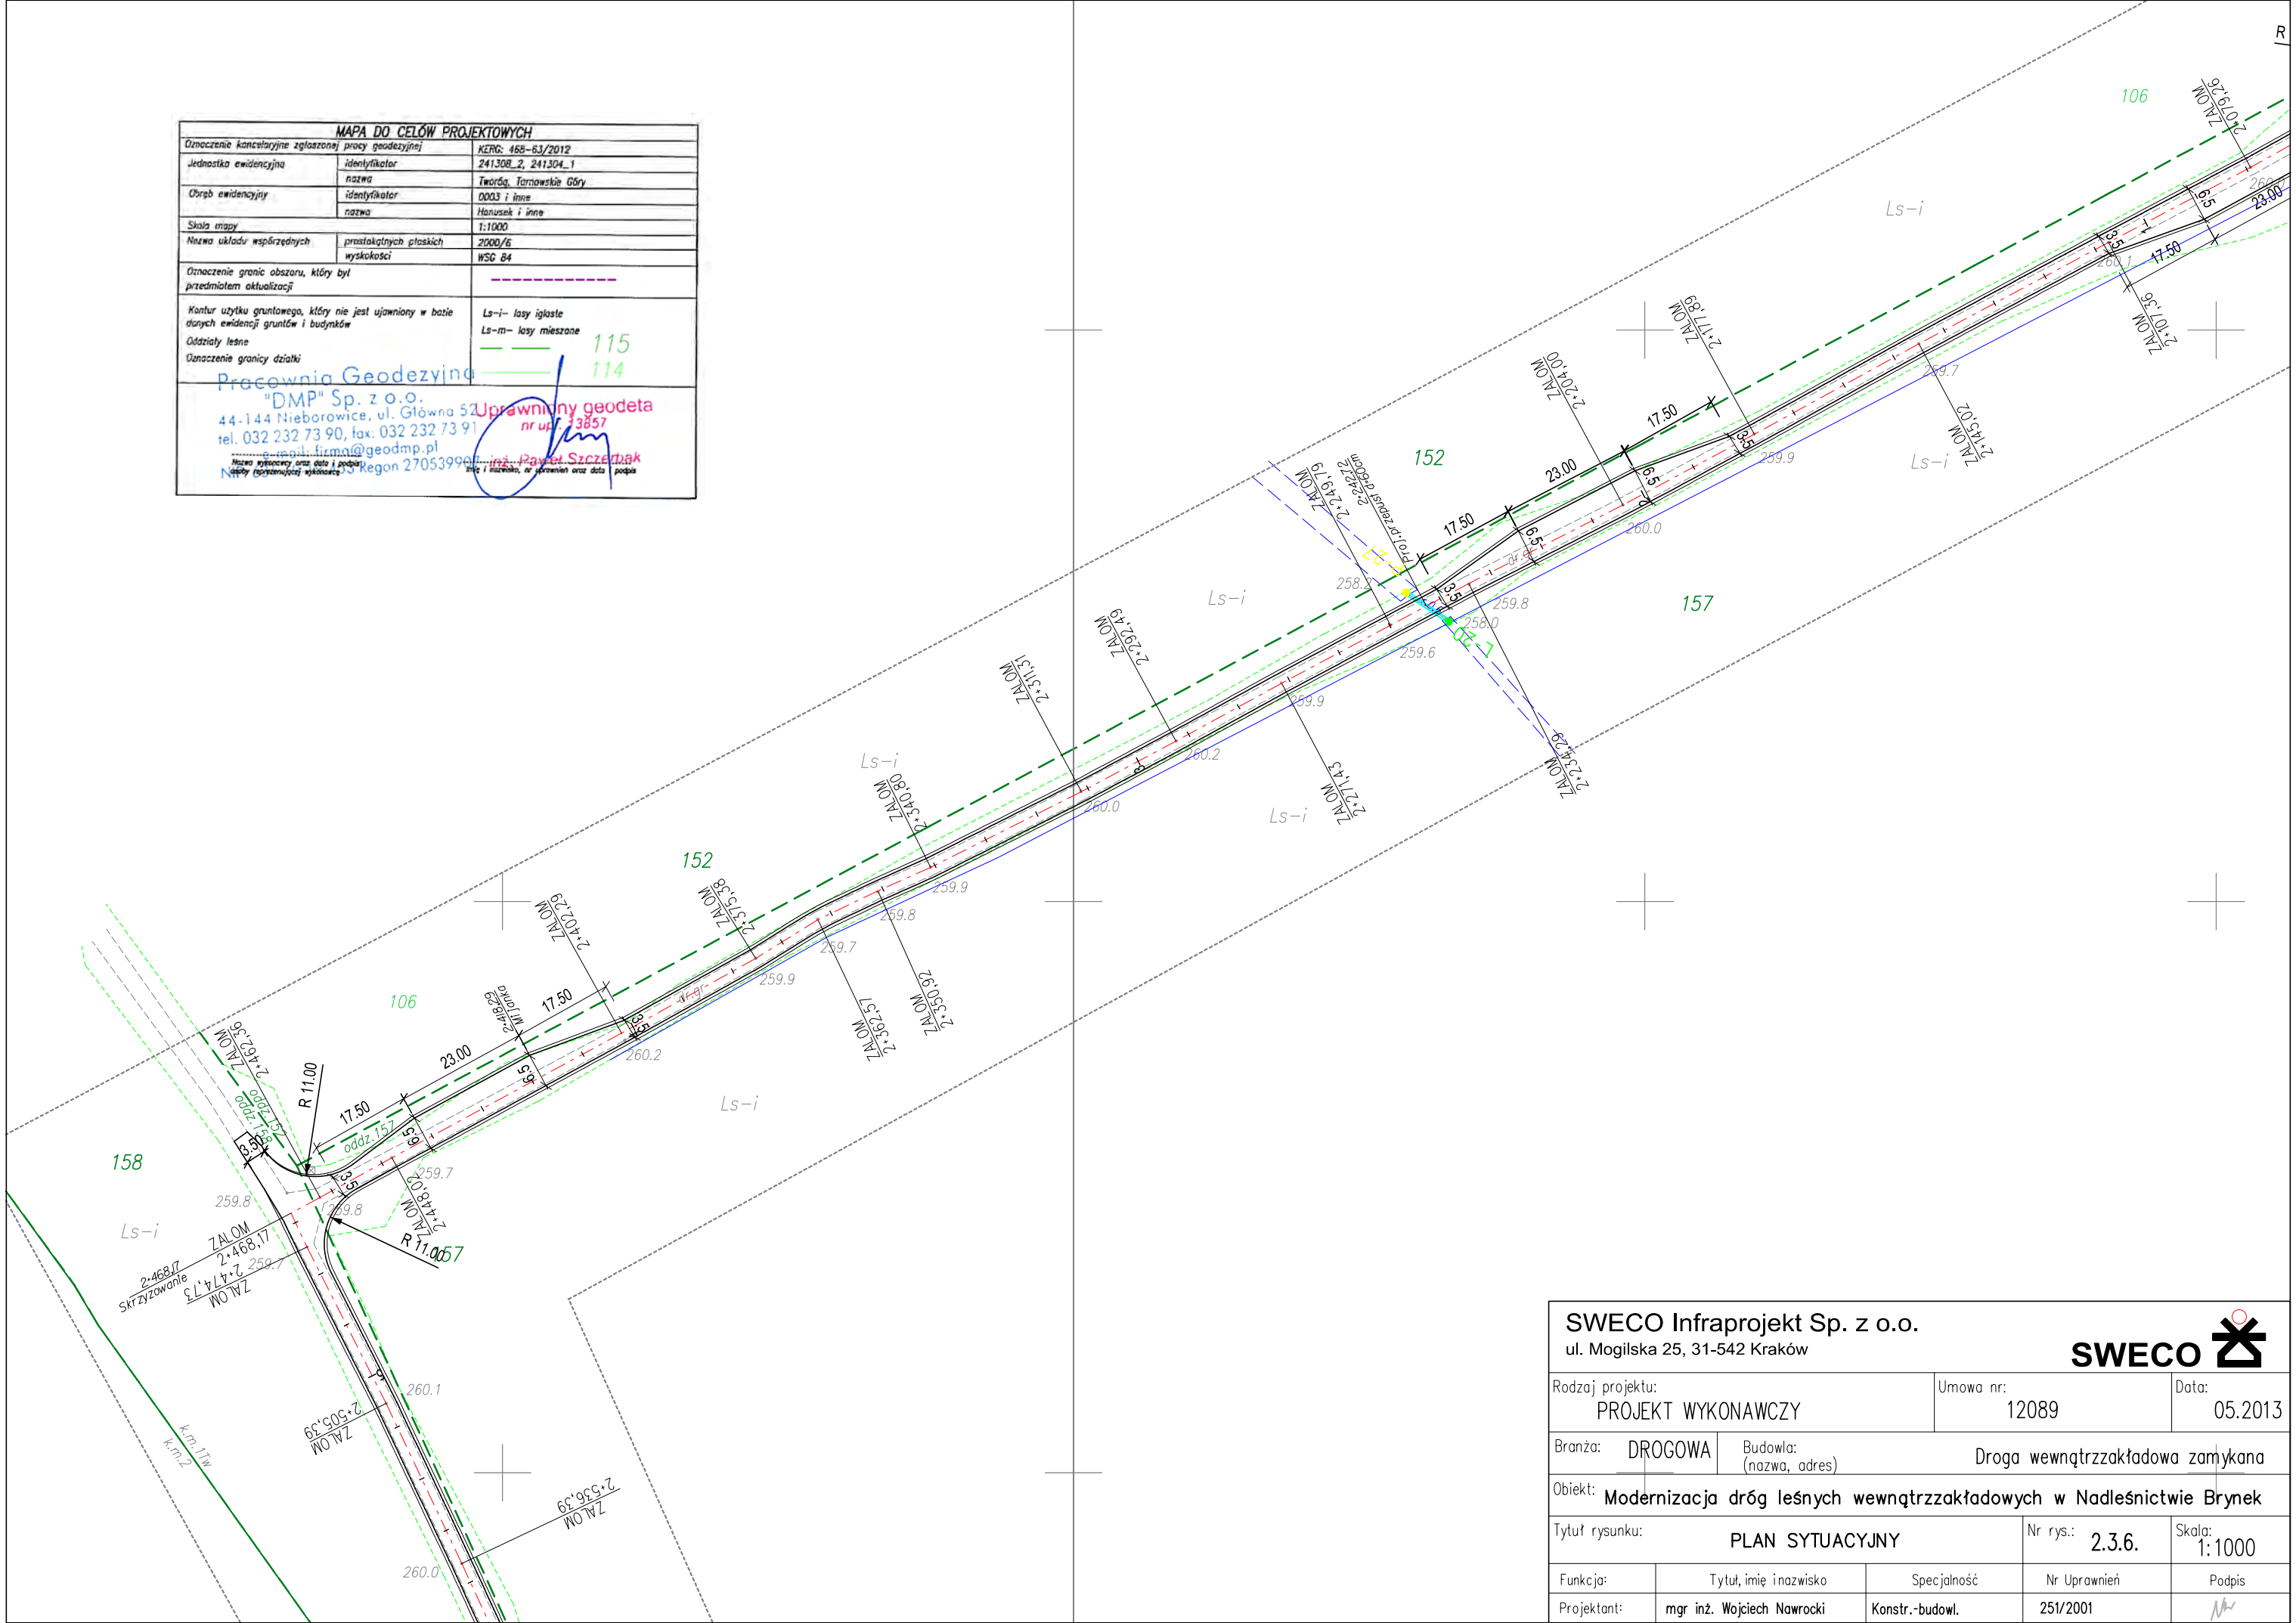

SWECO Infraprojekt Sp. z o.o. ul. Mogilska 25, 31-542 Kraków					SWECO 	
Rodzaj projektu: PROJEKT WYKONAWCZY			Umowa nr: 12089		Data: 05.2013	
Branża: DROGOWA		Budowla: (nazwa, adres) Droga wewnętrzzakładowa zamykana				
Obiekt: Modernizacja dróg leśnych wewnętrzzakładowych w Nadleśnictwie Brynek						
Tytuł rysunku: PLAN SYTUACYJNY			Nr rys.: 2.3.6.		Skala: 1:1000	
Funkcja:	Tytuł, imię i nazwisko		Specjalność	Nr Uprawnień		Podpis
Projektant:	mgr inż. Wojciech Nawrocki		Konstr.-budowl.	251/2001		

Rodzaj projektu: PROJEKT WYKONAWCZY		Umowa nr: 12089		Data: 05.2013	
Branża: DROGOWA		Budowla: (nazwa, adres) Droga wewnętrzzakładowa zamykana			
Obiekt: Modernizacja dróg leśnych wewnętrzzakładowych w Nadleśnictwie Brynek					
Tytuł rysunku: PLAN SYTUACYJNY			Nr rys.: 2.3.7.		Skala: 1:1000
Funkcja:	Tytuł, imię i nazwisko	Specjalność	Nr Uprawnień		Podpis
Projektant:	mgr inż. Wojciech Nawrocki	Konstr.-budowl.	251/2001		

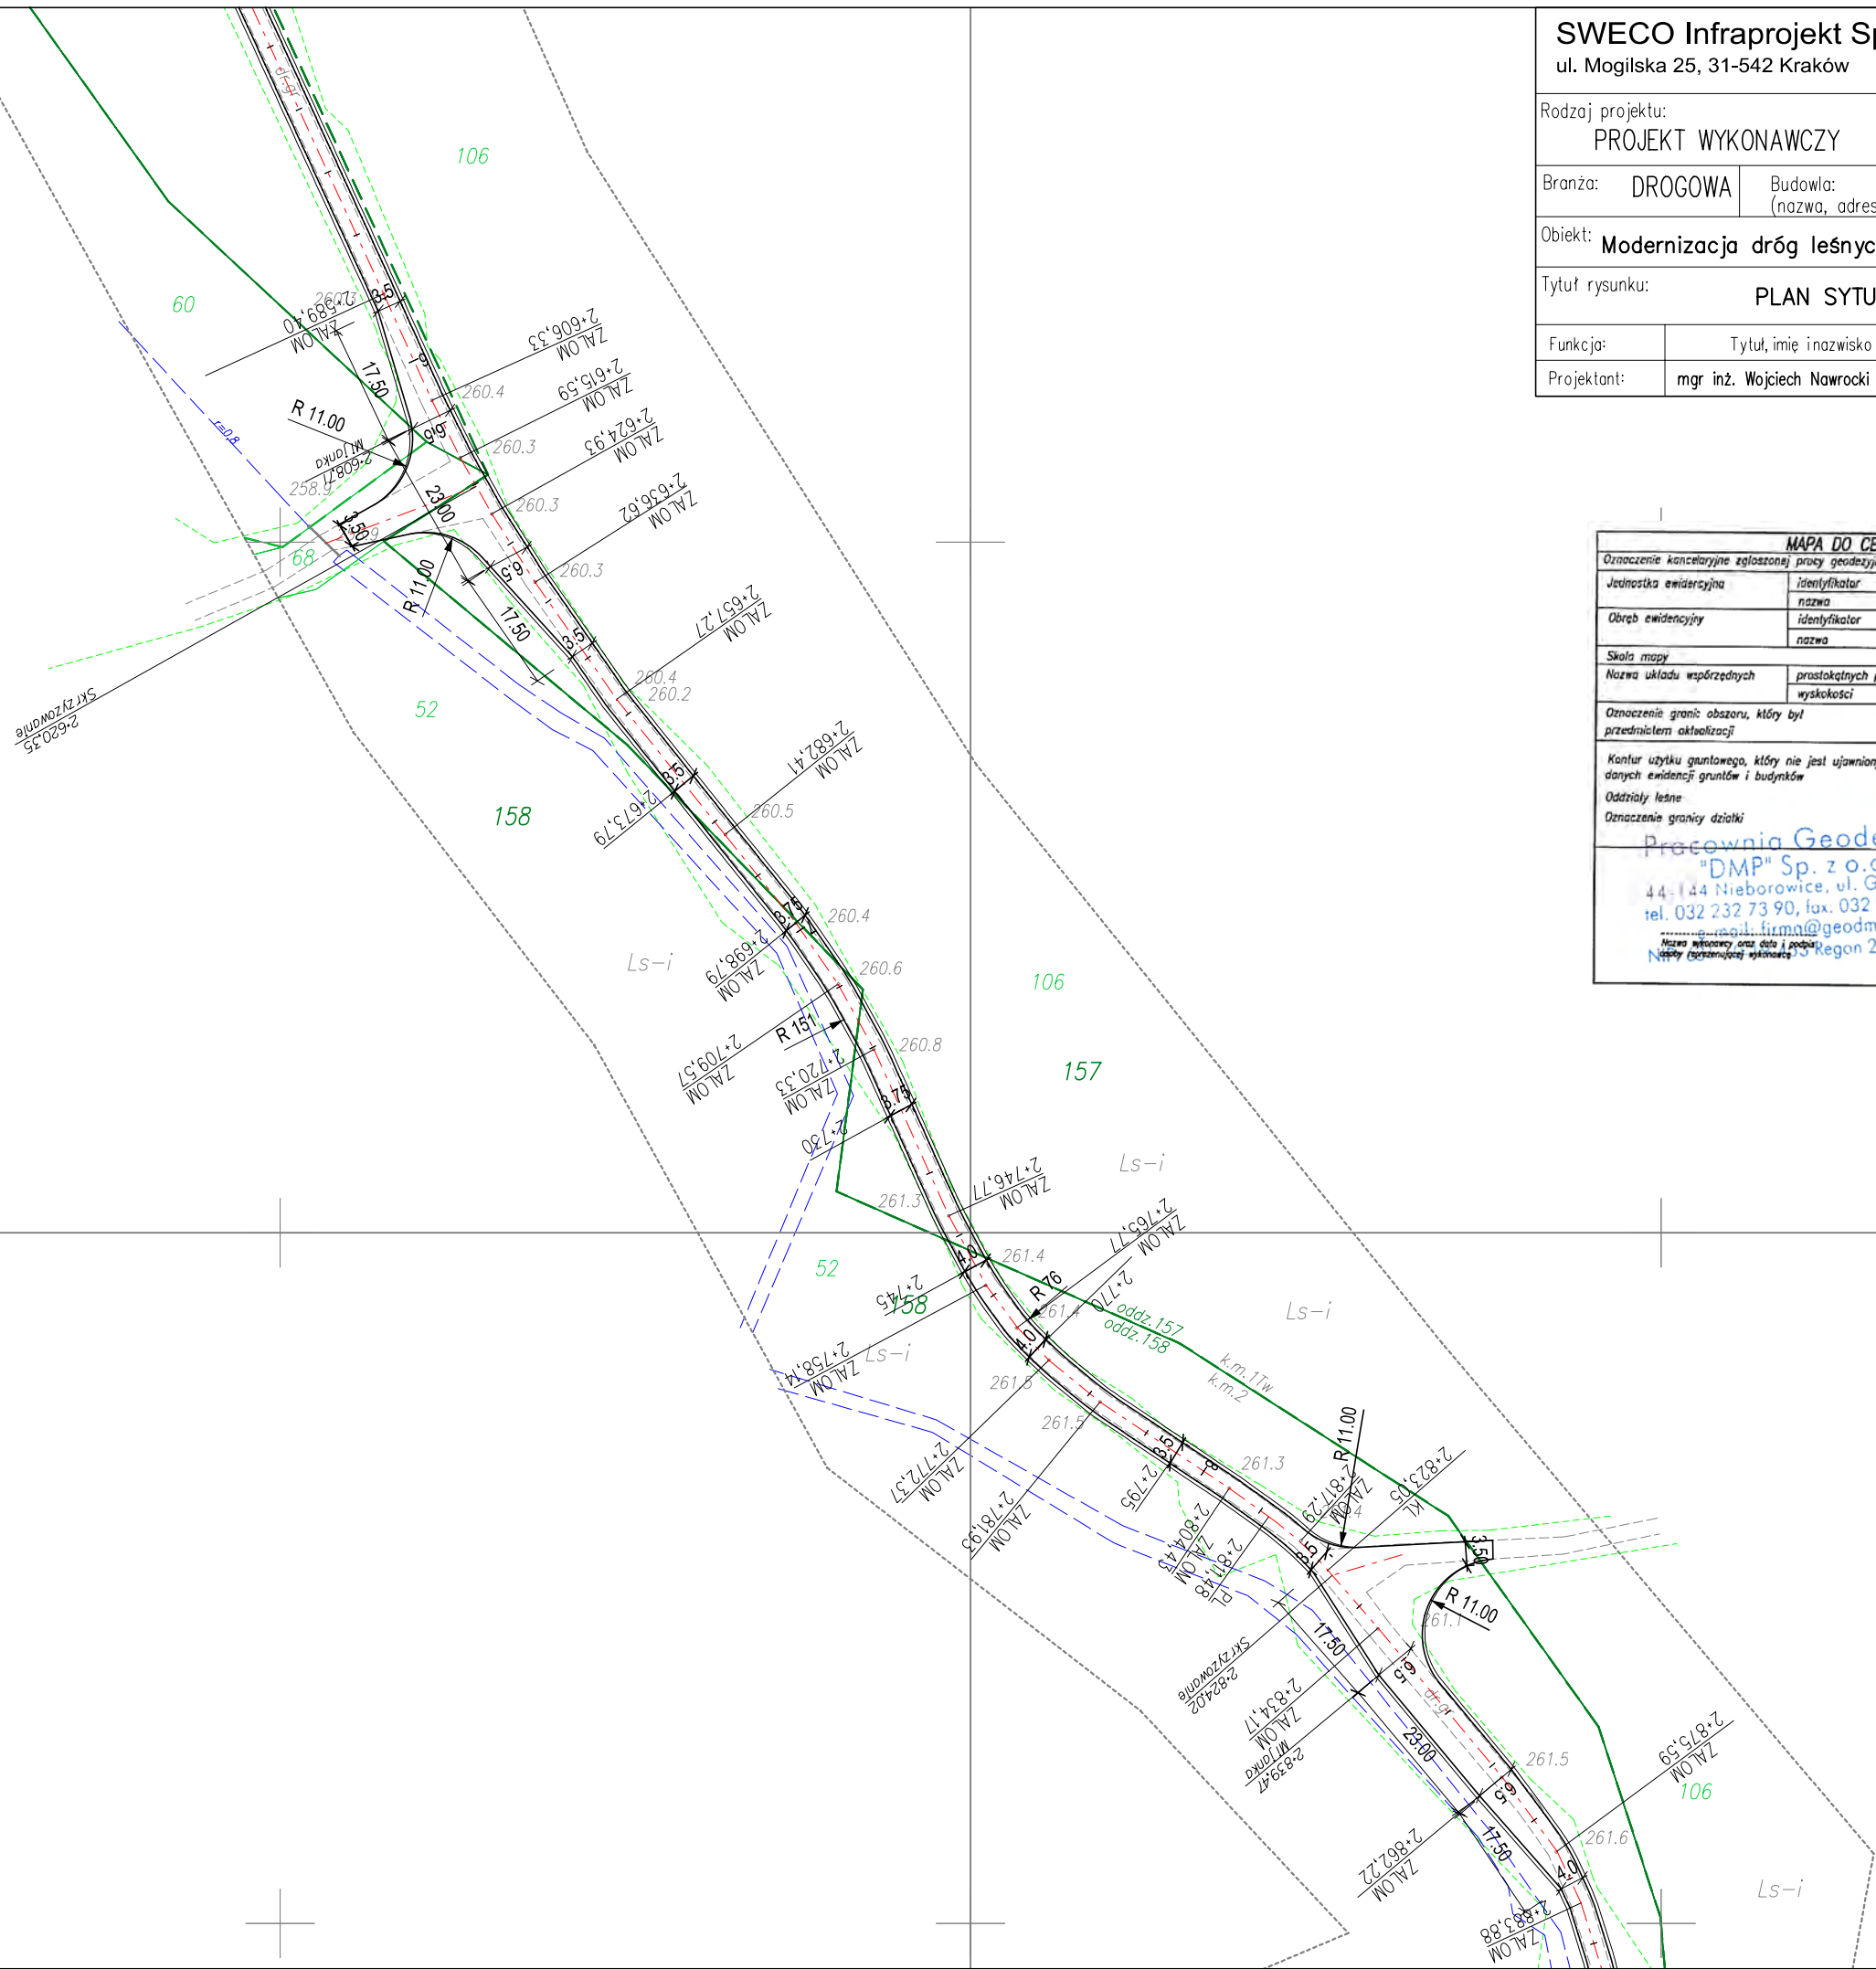

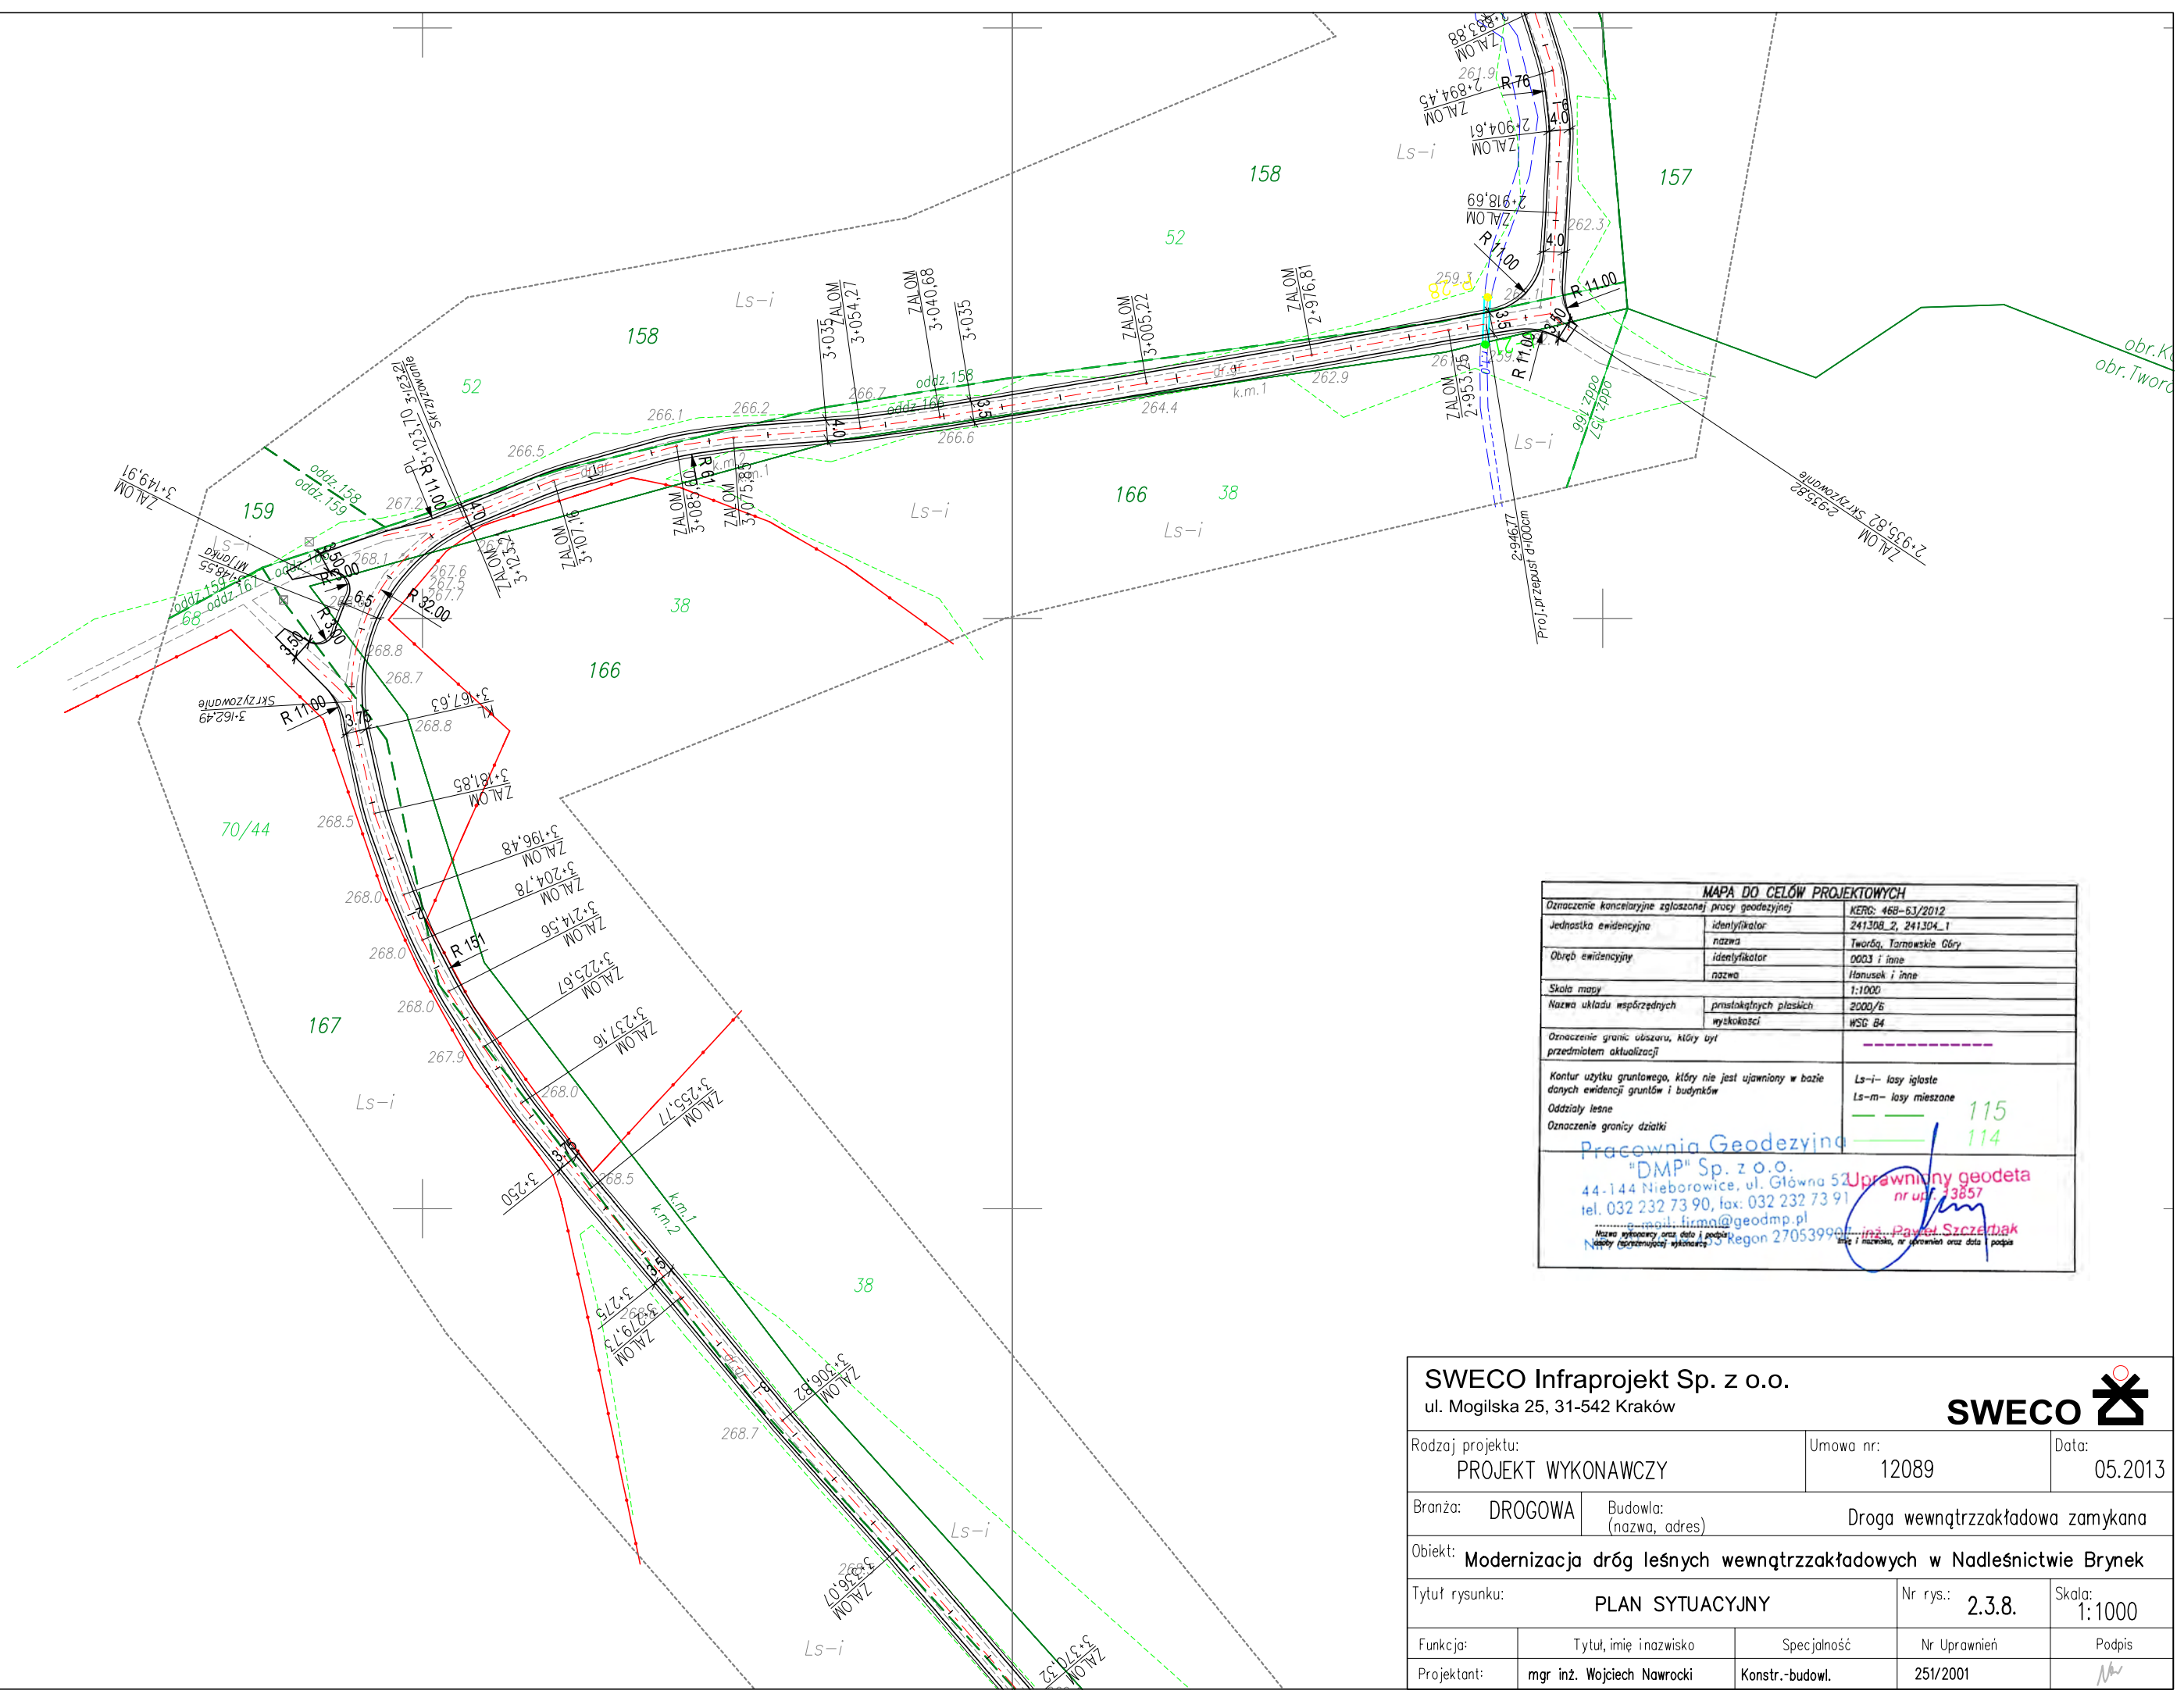

MAPA DO CELÓW PROJEKTOWYCH

Oznaczenie kancelaryjne zgłoszonej pracy geodezyjnej	KERG: 468-63/2012
Jednostka ewidencyjna	identyfikator: 241308_2, 241304_1
	nazwa: Tworzą, Tarnowskie Góry
Obręb ewidencyjny	identyfikator: 0003 i inne
	nazwa: Hanuszek i inne
Skala mapy	1:1000
Nazwa układu współrzędnych	przprostokątnych płaskich
	wysokości: WSG 84
Oznaczenie granic obszaru, który był przedmiotem aktualizacji	-----
Kontur użytku gruntowego, który nie jest ujawniony w bazie danych ewidencji gruntów i budynków	Ls-i- lasy iglaste
Oddziały leśne	Ls-m- lasy mieszane
Oznaczenie granicy działki	115
	114

Pracownia Geodezyjna

"DMP" Sp. z o.o.

44-144 Nieborowice, ul. Główna 52

tel. 032 232 73 90, fax: 032 232 73 91


mail: firma@geodmp.pl

Regon 27053990

inż. Paweł Szczepiak

nr upraw. 33857

SWECO Infraprojekt Sp. z o.o.				
ul. Mogilska 25, 31-542 Kraków				
			SWECO 	
Rodzaj projektu: PROJEKT WYKONAWCZY			Umowa nr: 12089	Data: 05.2013
Branża: DROGOWA		Budowla: (nazwa, adres) Droga wewnętrzzakładowa zamykana		
Obiekt: Modernizacja dróg leśnych wewnętrzzakładowych w Nadleśnictwie Brynek				
Tytuł rysunku: PLAN SYTUACYJNY			Nr rys.: 2.3.8.	Skala: 1:1000
Funkcja:	Tytuł, imię i nazwisko	Specjalność	Nr Uprawnień	Podpis
Projektant:	mgr inż. Wojciech Nawrocki	Konstr.-budowl.	251/2001	

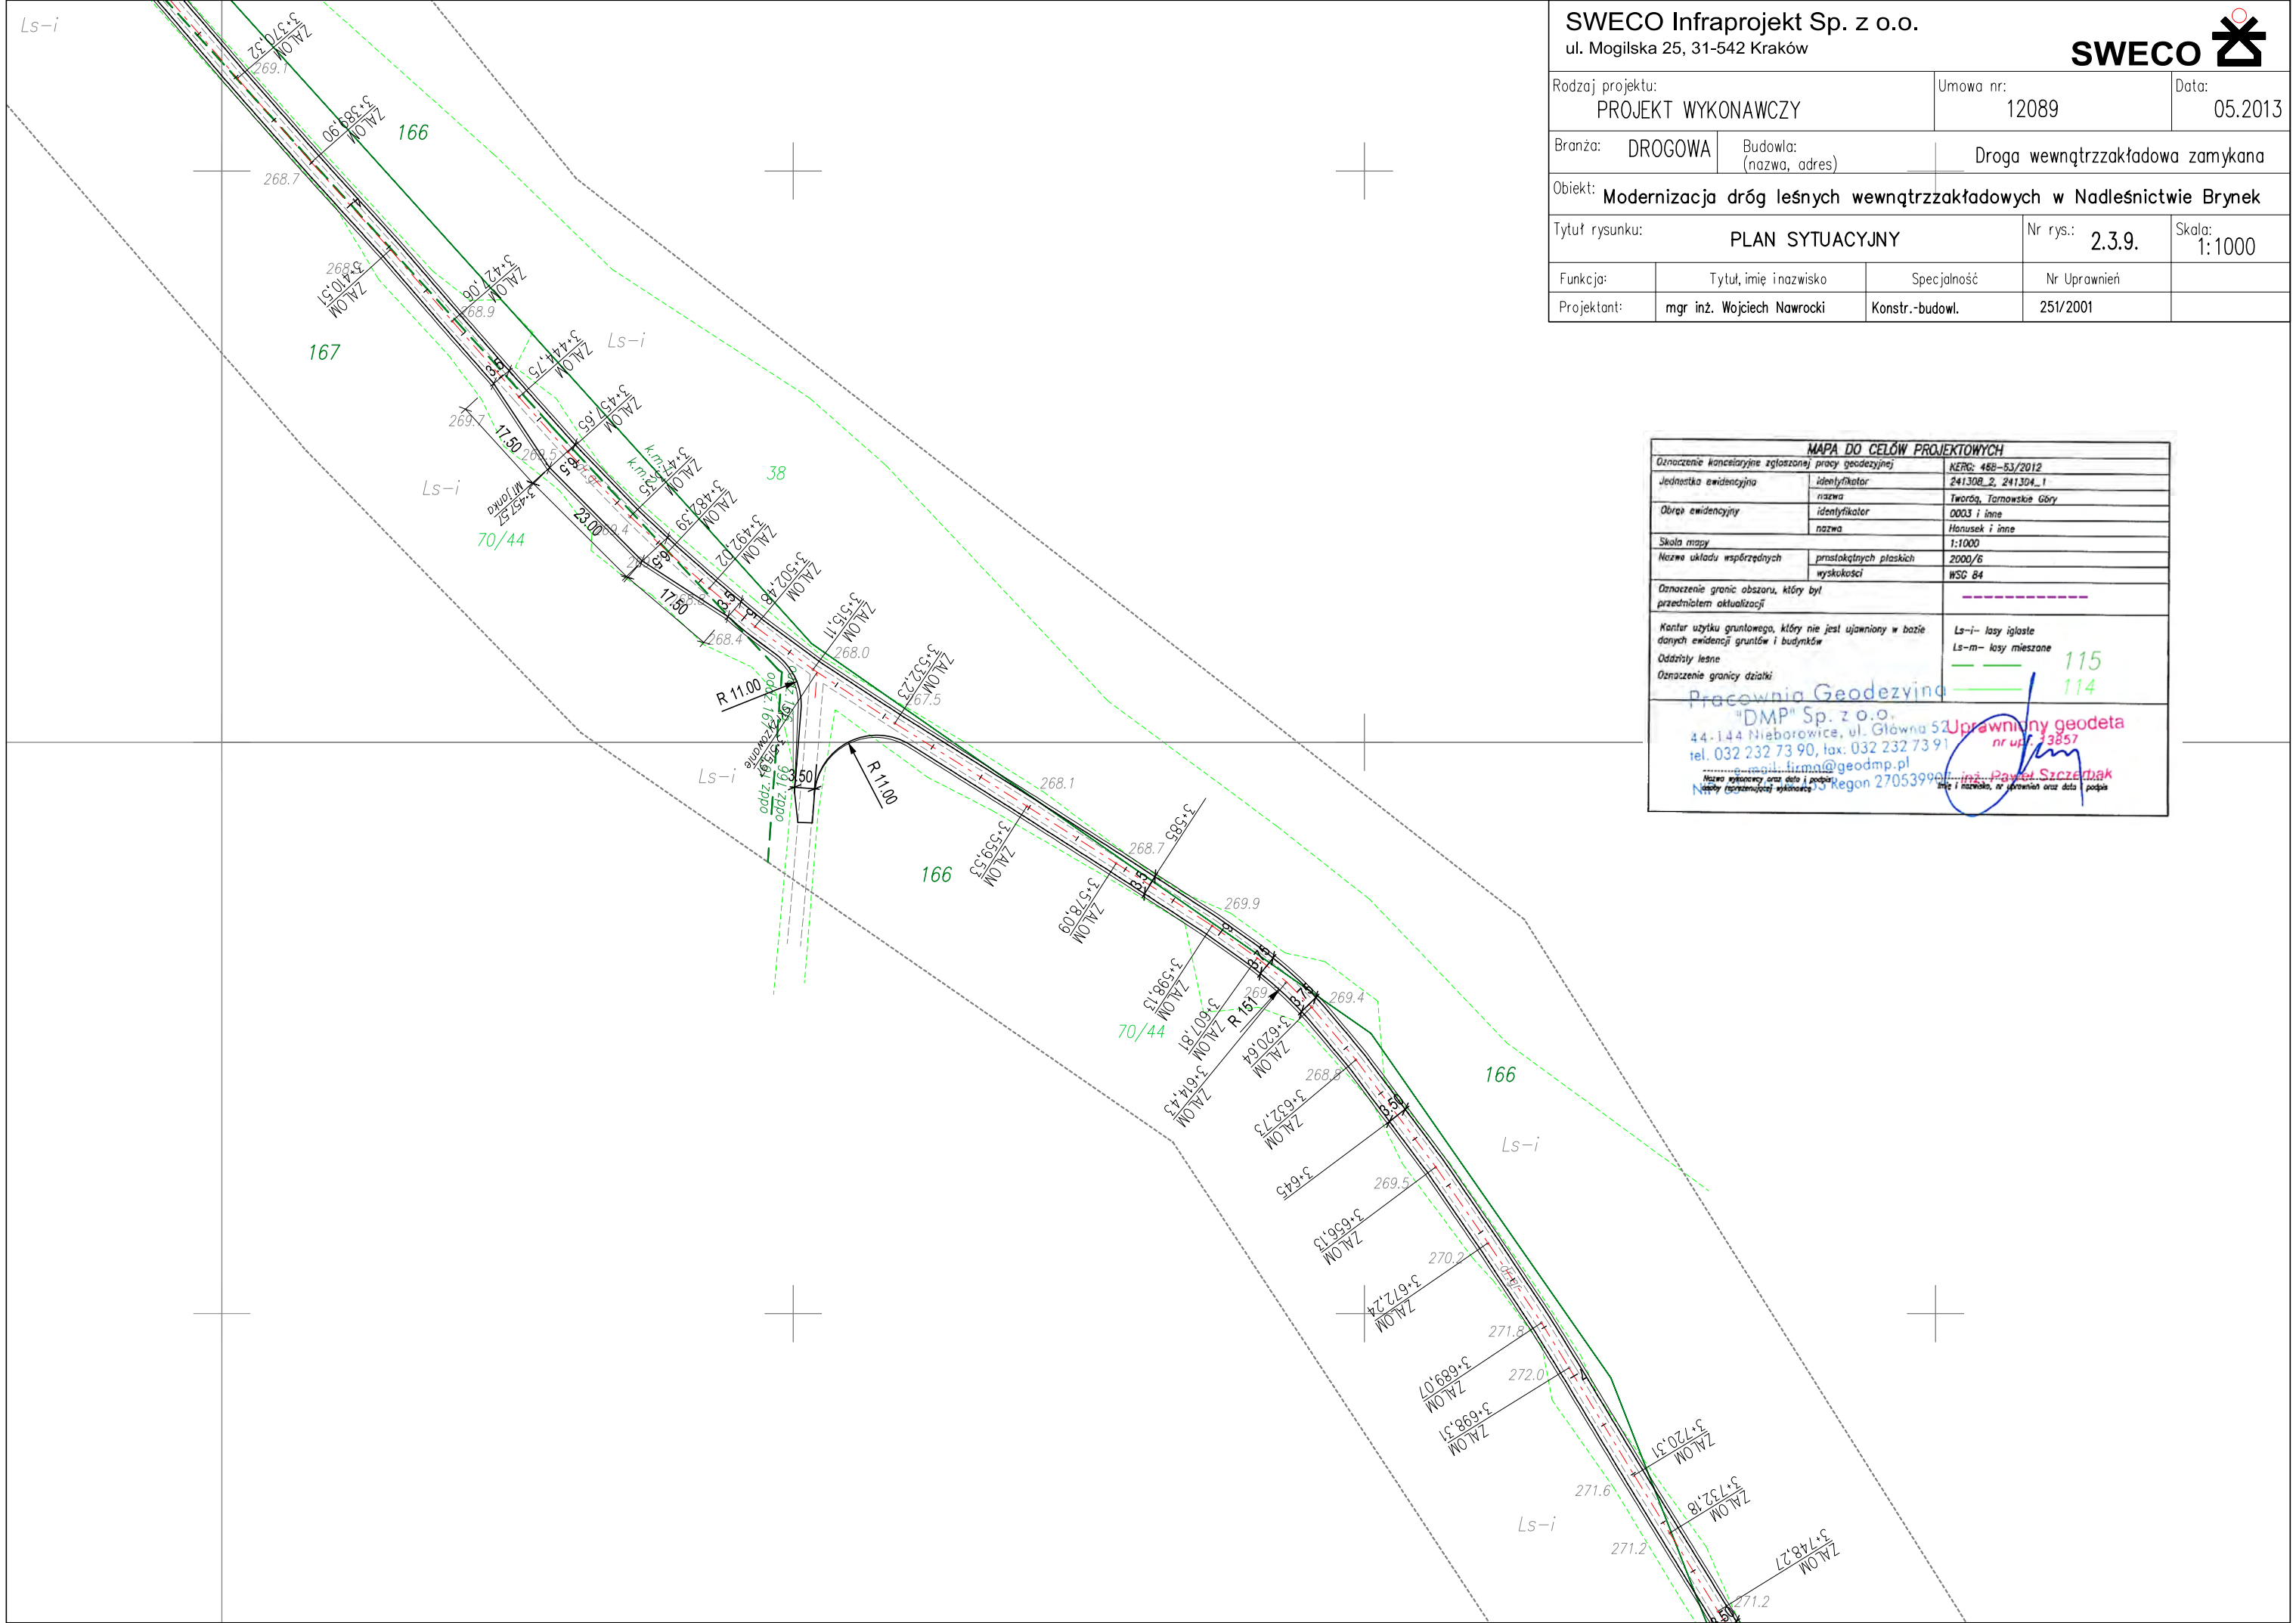


SWECO Infraprojekt Sp. z o.o. ul. Mogilska 25, 31-542 Kraków			SWECO 	
Rodzaj projektu: PROJEKT WYKONAWCZY		Umowa nr: 12089		Data: 05.2013
Branża: DROGOWA	Budowla: (nazwa, adres)		Droga wewnętrzzakładowa zamykana	
Obiekt: Modernizacja dróg leśnych wewnętrzzakładowych w Nadleśnictwie Brynek				
Tytuł rysunku: PLAN SYTUACYJNY			Nr rys.: 2.3.9.	Skala: 1:1000
Funkcja:	Tytuł, imię i nazwisko	Specjalność	Nr Uprawnień	
Projektant:	mgr inż. Wojciech Nawrocki	Konstr.-budowl.	251/2001	

MAPA DO CELÓW PROJEKTOWYCH		
Oznaczenie kancelaryjne zgłoszonej pracy geodezyjnej		KERG: 488-53/2012
Jednostka ewidencyjna	identyfikator	241308_2, 241304_1
	nazwa	Tworąg, Tarnowskie Góry
Obszar ewidencyjny	identyfikator	0003 i inne
	nazwa	Hanusek i inne
Skala mapy		1:1000
Nazwa układu współrzędnych	przostokątnych płaskich	2000/6
	wysokości	WSG 84
Oznaczenie granic obszaru, który był przedmiotem aktualizacji		-----
Kontur użytku gruntowego, który nie jest ujawniony w bazie danych ewidencji gruntów i budynków		Ls-i- lasy iglaste Ls-m- lasy mieszane
Oddzielny leśne		115
Oznaczenie granicy działki		114
Pracownia Geodezyjna "DMP" Sp. z o.o. 44-144 Nieborowice, ul. Główna 52 tel. 032 232 73 90, fax: 032 232 73 91 e-mail: firma@geodmp.pl Nadzwyczajny organ nadzoru nad wykończeniem i podaniem do użytku		
Uprawniony geodeta nr upraw. 13857 inż. Paweł Szczerbak Data i nazwisko, nr uprawnień oraz data podpisu		


Rodzaj projektu: PROJEKT WYKONAWCZY		Umowa nr: 12089		Data: 05.2013	
Branża: DROGOWA		Budowla: (nazwa, adres) Droga wewnętrzzakładowa zamykana			
Objekt: Modernizacja dróg leśnych wewnętrzzakładowych w Nadleśnictwie Brynek					
Tytuł rysunku: PLAN SYTUACYJNY			Nr rys.: 2.3.10.		Skala: 1:1000
Funkcja:	Tytuł, imię i nazwisko	Specjalność	Nr Uprawnień	Podpis	
Projektant:	mgr inż. Wojciech Nawrocki	Konstr.-budowl.	251/2001		

MAPA DO CELÓW PROJEKTOWYCH		
Oznaczenie kancelaryjne zgłoszonej pracy geodezyjnej	KERG: 468-53/2012	
Jednostka ewidencyjna	identyfikator	241308_2, 241304_1
	nazwa	Tworzą, Tarnowskie Góry
Obszar ewidencyjny	identyfikator	0003 i inne
	nazwa	Hanusek i inne
Skala mapy	1:1000	
Nazwa układu współrzędnych	przeglądanych płaskich	2000/6
	wysokości	WSG 84
Oznaczenie granic obszaru, który był przedmiotem aktualizacji	-----	
Kontur użytku gruntowego, który nie jest ujawniony w bazie danych ewidencji gruntów i budynków	Ls-i- lasy iglaste	
	Ls-m- lasy mieszane	
Oddziały leśne	115	
Oznaczenia granicy działki	114	
Pracownia Geodezyjna "DMP" Sp. z o.o. 44-144 Nieborowice, ul. Główna 52 tel. 032 232 73 90, fax: 032 232 73 91 e-mail: firma@geodmp.pl NIP 14-144		

Oznaczenie kancelaryjne zgłoszonej pracy geodezyjnej		KERG: 458-63/2012
Jednostka ewidencyjna	identyfikator	241308_2, 241304_1
	nazwa	Tworzą, Jarnowskie Góry
Obszr ewidencyjny	identyfikator	0003 i inne
	nazwa	Hanusek i inne
Skala mapy		1:1000
Nazwa układu współrzędnych	praszokólnych płaskich	2000/G
	wysokości	WSG 84
Oznaczenie granic obszaru, który był przedmiotem aktualizacji		
Kontur użytku gruntowego, który nie jest ujawniony w bazie danych ewidencyjnych gruntów i budynków		Ls-i- lasy igłowe Ls-m- lasy mieszane 115 114
Oddziały lasne		
Oznaczenie granicy działki		
Pracownia Geodezyjna "DMP" Sp. z o.o. 44-144 Niebawicze, ul. Główna 52 tel. 032 232 73 90, fax: 032 232 73 91 e-mail: firma@dmp.pl NIP 631-000-00-00 REGON 270539994		
Nazwa wykonawcy oraz data i podpis (zgodnie z załącznikiem nr 1)		Uprawniony geodeta nr upraw. 3857 inż. Paweł Szczerbak data i nazwisko, nr uprawnień oraz data podpisu

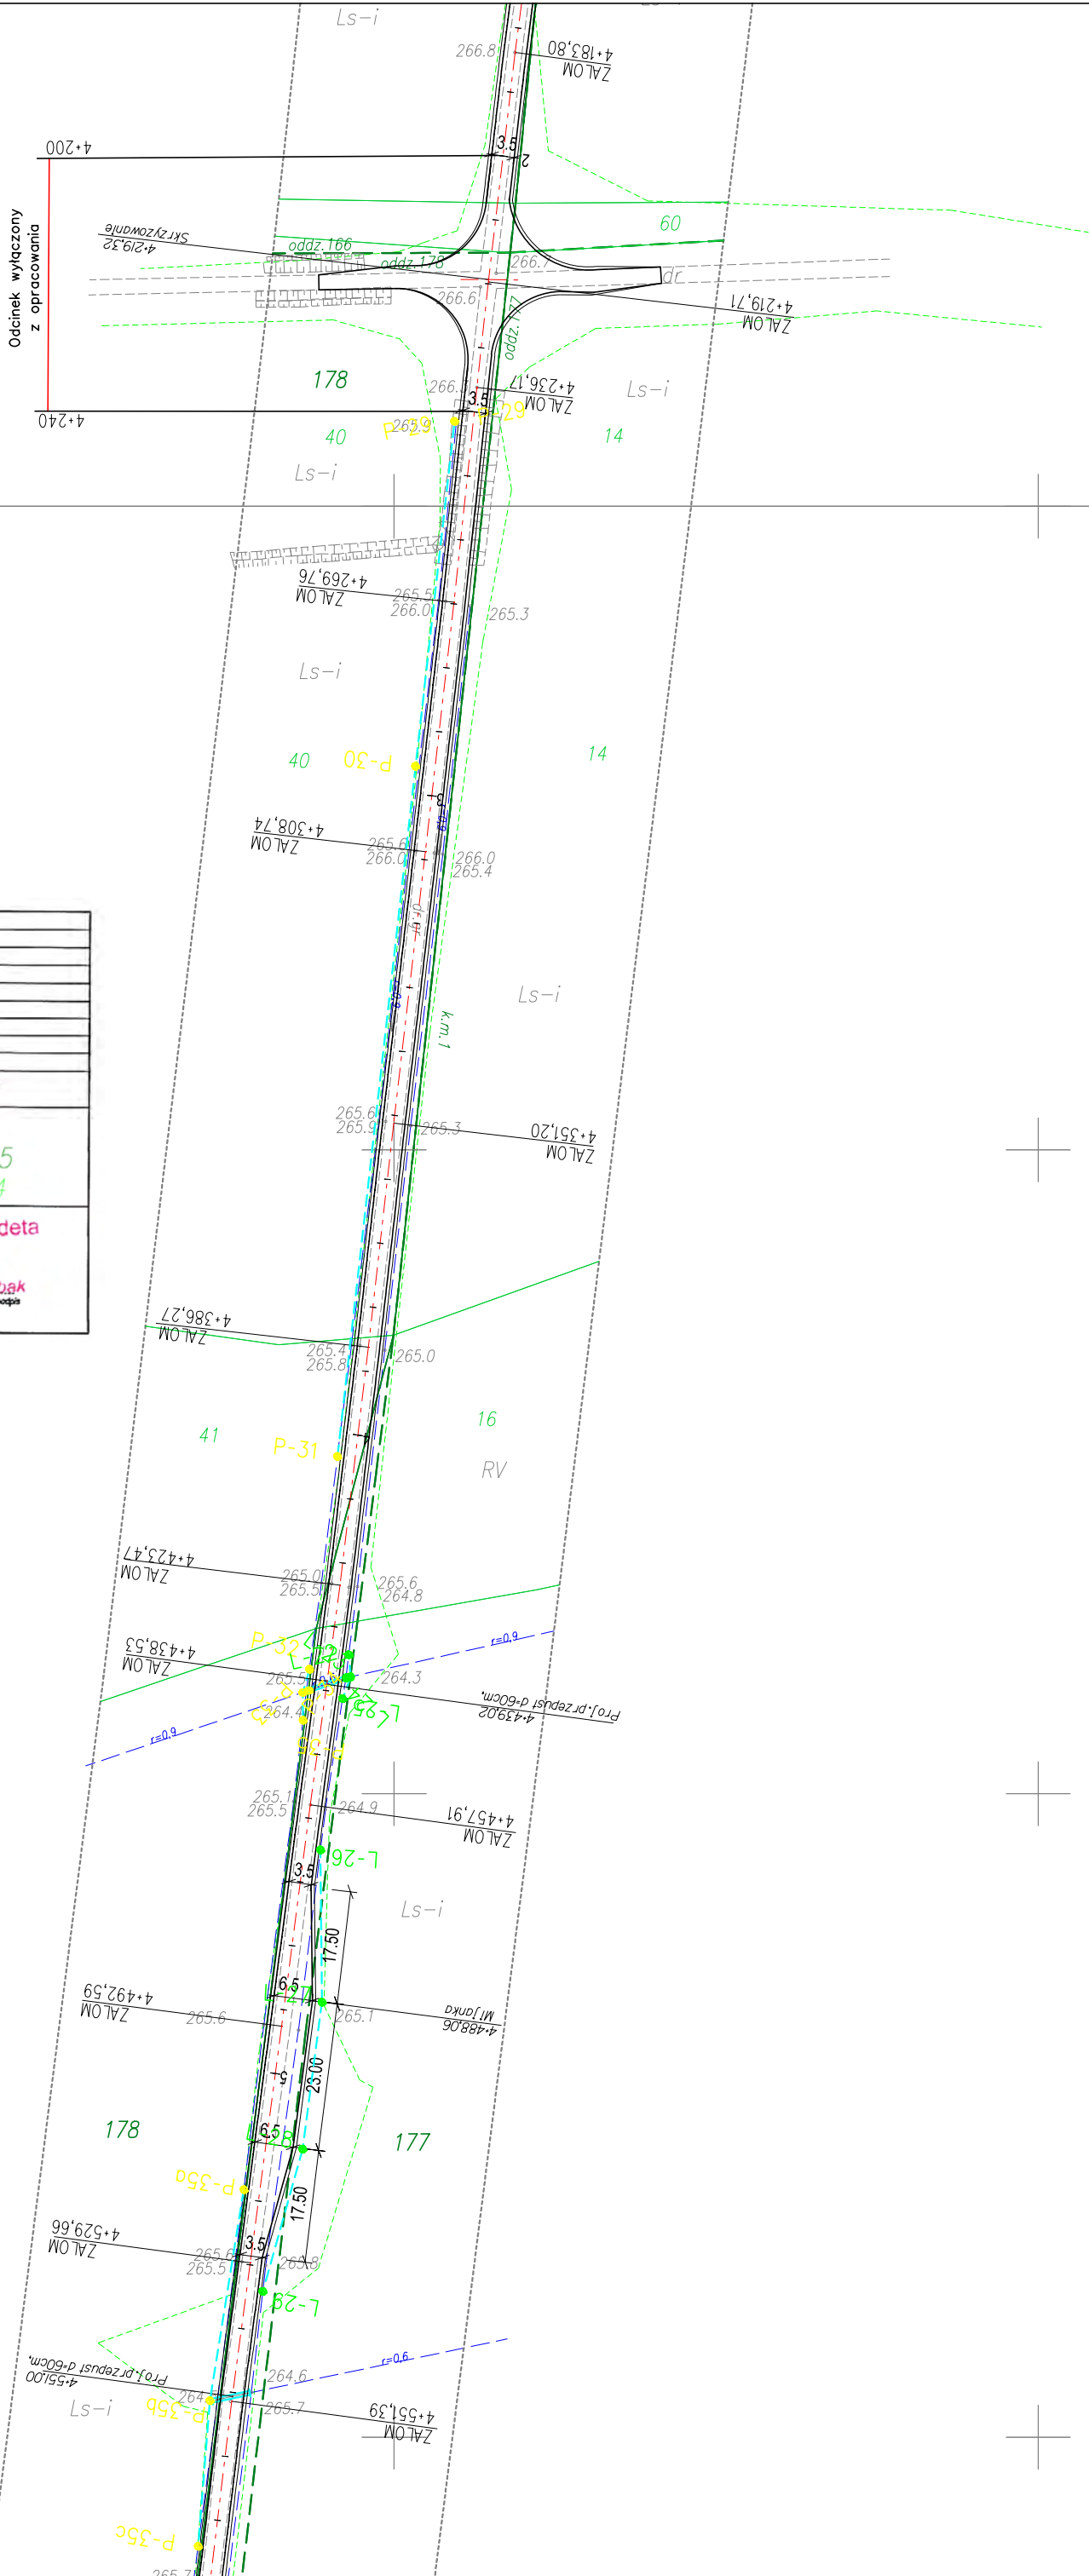


Rodzaj projektu: PROJEKT WYKONAWCZY		Umowa nr: 12089	Data: 05.2013
Branża: DROGOWA	Budowla: (nazwa, adres)	Droga wewnętrzzakładowa zamykana	
Objekt: Modernizacja dróg leśnych wewnętrzzakładowych w Nadleśnictwie Brynek			
Tytuł rysunku: PLAN SYTUACYJNY		Nr rys.: 2.3.12.	Skala: 1:1000
Funkcja:	Tytuł, imię i nazwisko	Specjalność	Podpis
Projektant:	mgr inż. Wojciech Nawrocki	Konstr.-budowl.	<i>NB</i>

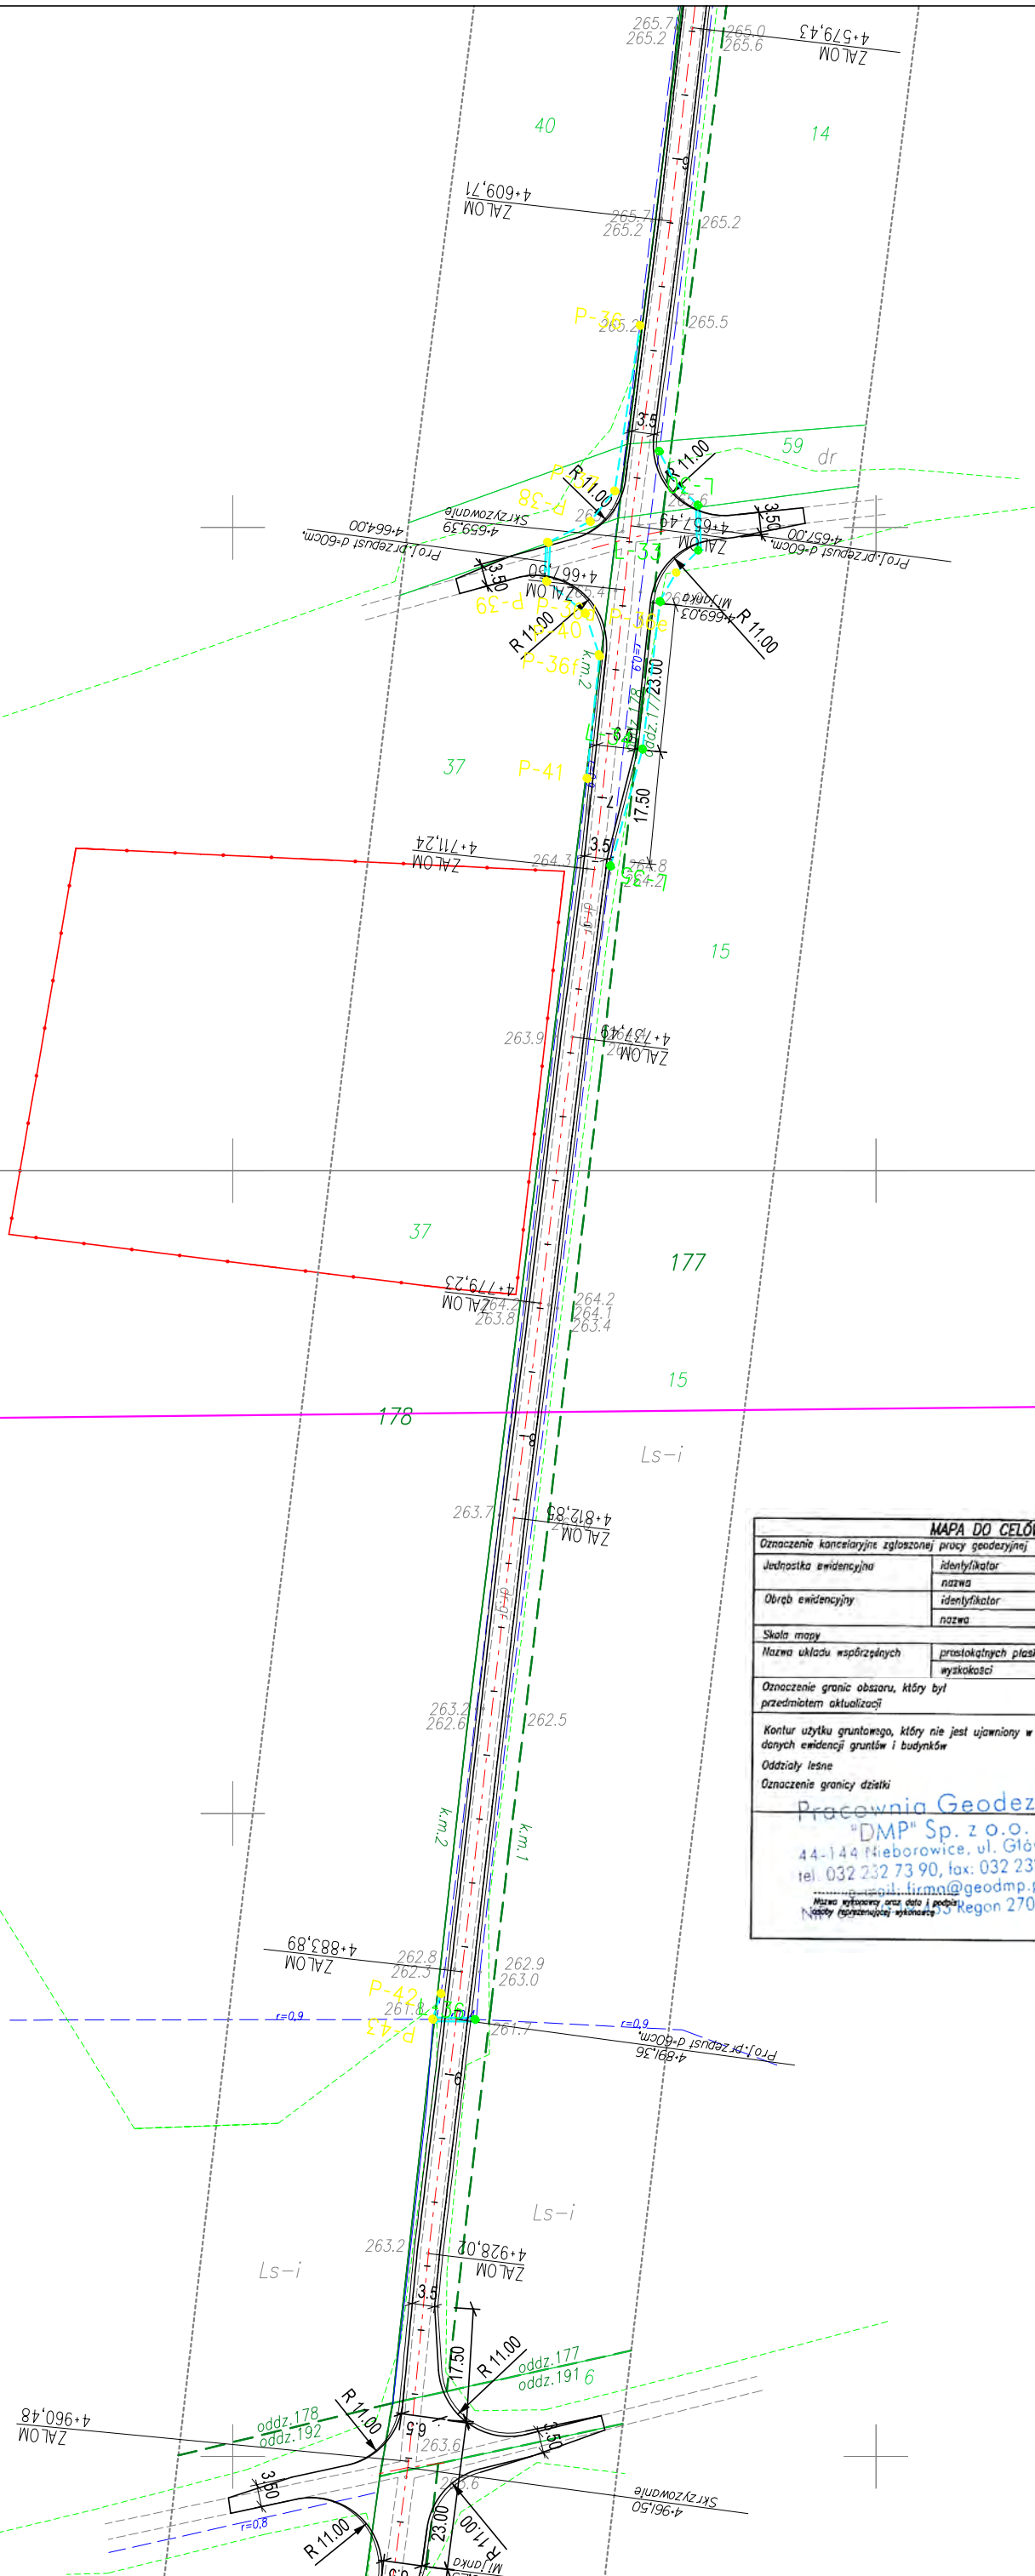


MAPA DO CELÓW PROJEKTYWNYCH		KERG: 458-63/2012
Oznaczenie kancelaryjne zgłoszonej pracy geodezyjnej		24130A_2, 24130A_1
Identyfikator	identyfikator	Tworzą, Tarnowskie Góry
Identyfikator	identyfikator	0003 i inne
Identyfikator	nazwa	Hanusek i inne
Skala mapy		1:1000
Nazwa układu współrzędnych	przebiegających płaszczyzn	2000/6
	wysokości	WSG 84
Oznaczenie granic obszaru, który był przedmiotem aktualizacji		-----
Kontur użytku gruntowego, który nie jest ujawniony w bazie danych ewidencji gruntów i budynków		Ls-i- lasy iglaste Ls-m- lasy mieszane ----- 115 ----- 114
Oddziały lasne		
Oznaczenie granicy działki		
Pracownia Geodezyjna "DMP" Sp. z o.o. 44-1144 Nieborowice, ul. Główna 52 tel. 032 232 73 90, fax: 032 232 73 91 e-mail: firma@geodemp.pl		Uprawniony geodeta nr uch. 3857 inż. Paweł Szczerbak inż. Andrzej Szczerbak
Mazowiecki Urząd Geodezji i Katastru ul. Mazowiecka 10, 05-110 Warszawa		inż. Paweł Szczerbak inż. Andrzej Szczerbak

Rodzaj projektu: PROJEKT WYKONAWCZY		Umowa nr: 12089	Date: 05.2013
Branża: DROGOWA	Budowla: (nazwa, adres)	Droga wewnętrzzakładowa zamykana	
Objekt: Modernizacja dróg leśnych wewnętrzzakładowych w Nadleśnictwie Brynek			
Tytuł rysunku: PLAN SYTUACYJNY		Nr rys.: 2.3.13.	Skala: 1:1000
Funkcja:	Tytuł, imię i nazwisko	Specjalność	Nr Uprawnień
Projektant:	mgr inż. Wojciech Nawrocki	Konstr.-budowl.	251/2001
			Podpis


MAPA DO CELÓW PROJEKTOWYCH	
Oznaczenie kancelaryjne zgłoszonej pracy geodezyjnej	KERG: 468-63/2012
Jednostka ewidencyjna	identyfikator 241309_2, 241304_1
Dobór ewidencyjny	nazwa Twarda, Tarnawskie Góry
	identyfikator 0003 i inne
Skala mapy	nazwa Hanuszek i inne
	1:1000
Nazwa układu współrzędnych	próstaokątnych płaskich
	2000/6
Oznaczenie granic obszaru, który był przedmiotem aktualizacji	wysokości
	WSC 84
Kontur użytku gruntowego, który nie jest ujawniony w bazie danych ewidencji gruntów i budynków	
Oddziały leśne	
Oznaczenie granicy działki	
Pracownia Geodezyjna "DMP" Sp. z o.o. 44-144 Nieborowice, ul. Główna 52 tel. 032 232 73 90, fax: 032 232 73 91 e-mail: biuro@geodmp.pl NIP: 631-000-000-000, REGON 270539901	
Uprawniony geodeta nr upraw. 33857 inż. Paweł Szczepiak zaw. i nazwisko, nr uprawnień oraz data i podpis	

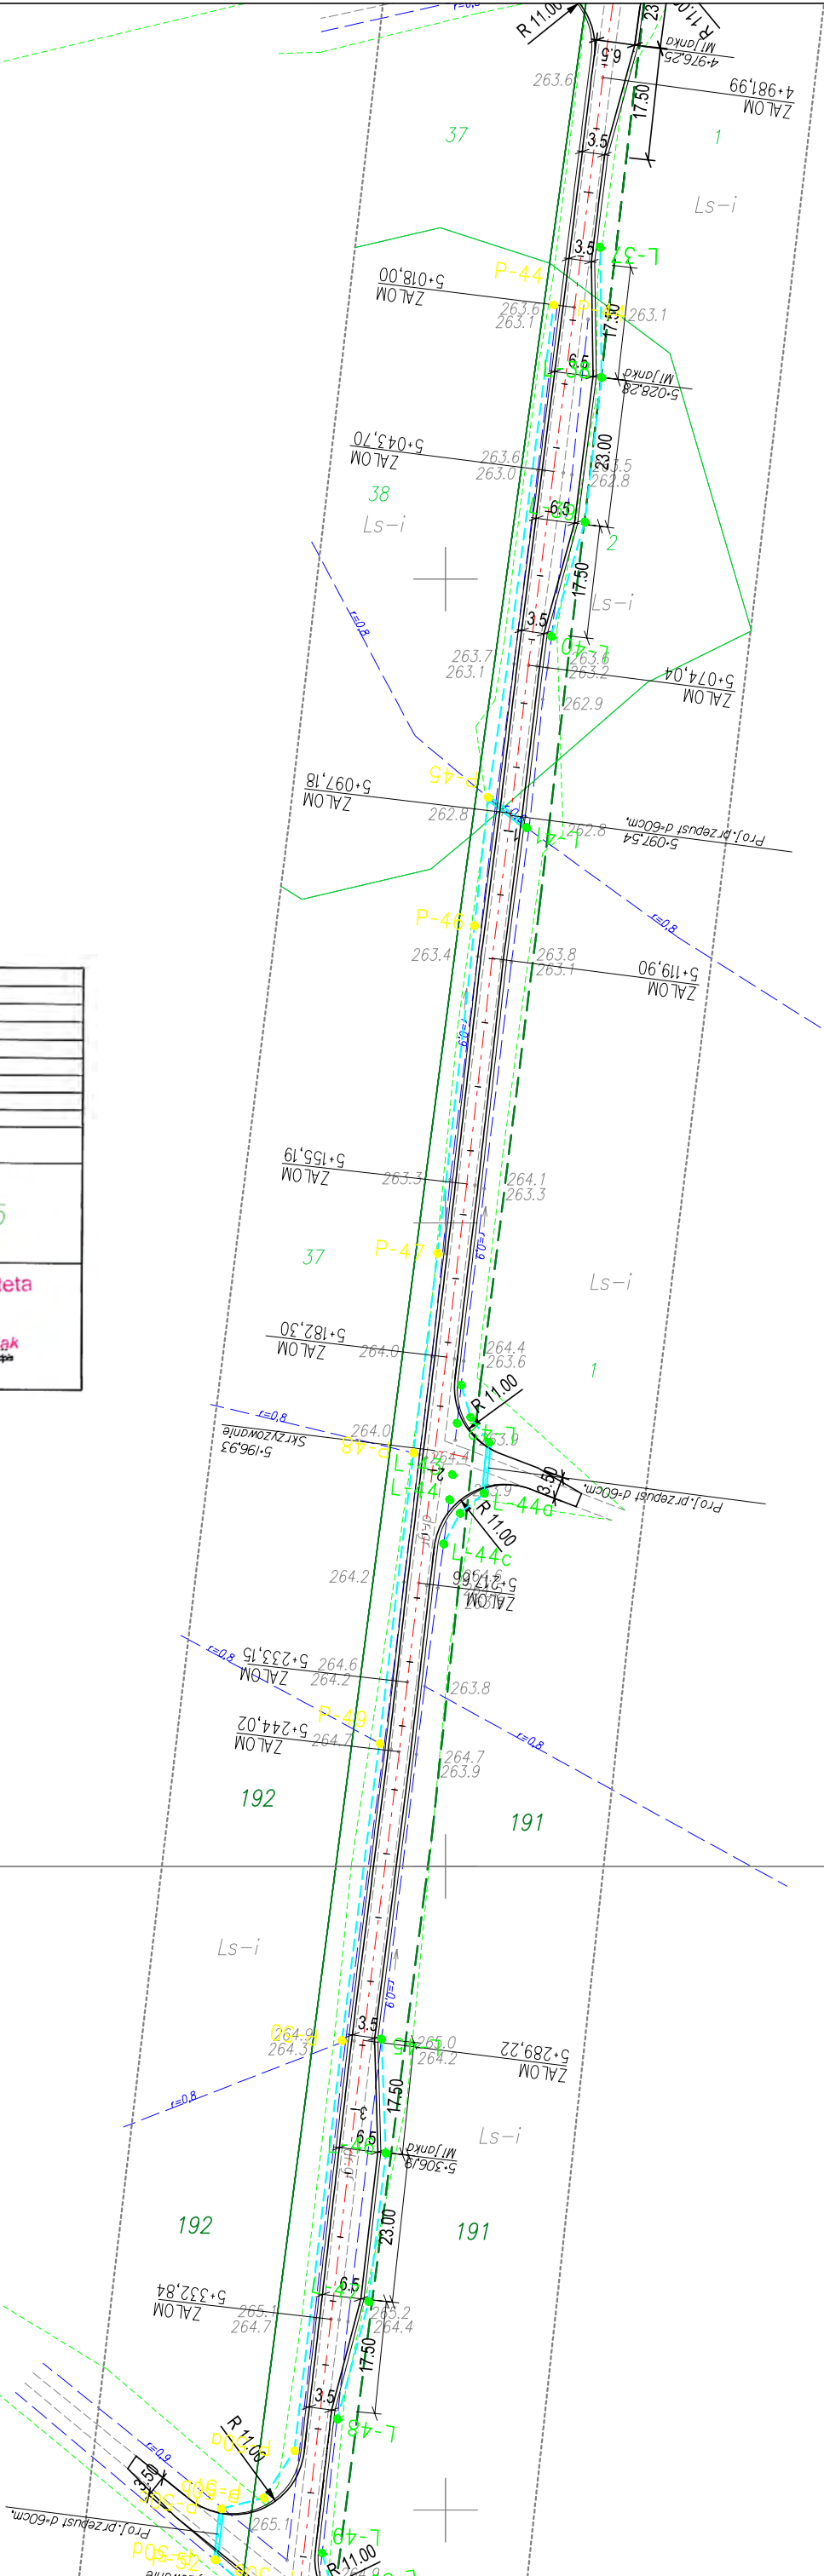

Rodzaj projektu: PROJEKT WYKONAWCZY		Umowa nr: 12089	Date: 05.2013
Branża: DROGOWA	Budowla: (nazwa, adres) Droga wewnętrzzakładowa zamykana		
Objekt: Modernizacja dróg leśnych wewnętrzzakładowych w Nadleśnictwie Brynek			
Tytuł rysunku: PLAN SYTUACYJNY		Nr rys.: 2.3.14.	Skala: 1:1000
Funkcja:	Tytuł, imię i nazwisko	Specjalność	Podpis
Projektant:	mgr inż. Wojciech Nawrocki	Konstr.-budowl. 251/2001	<i>[Signature]</i>

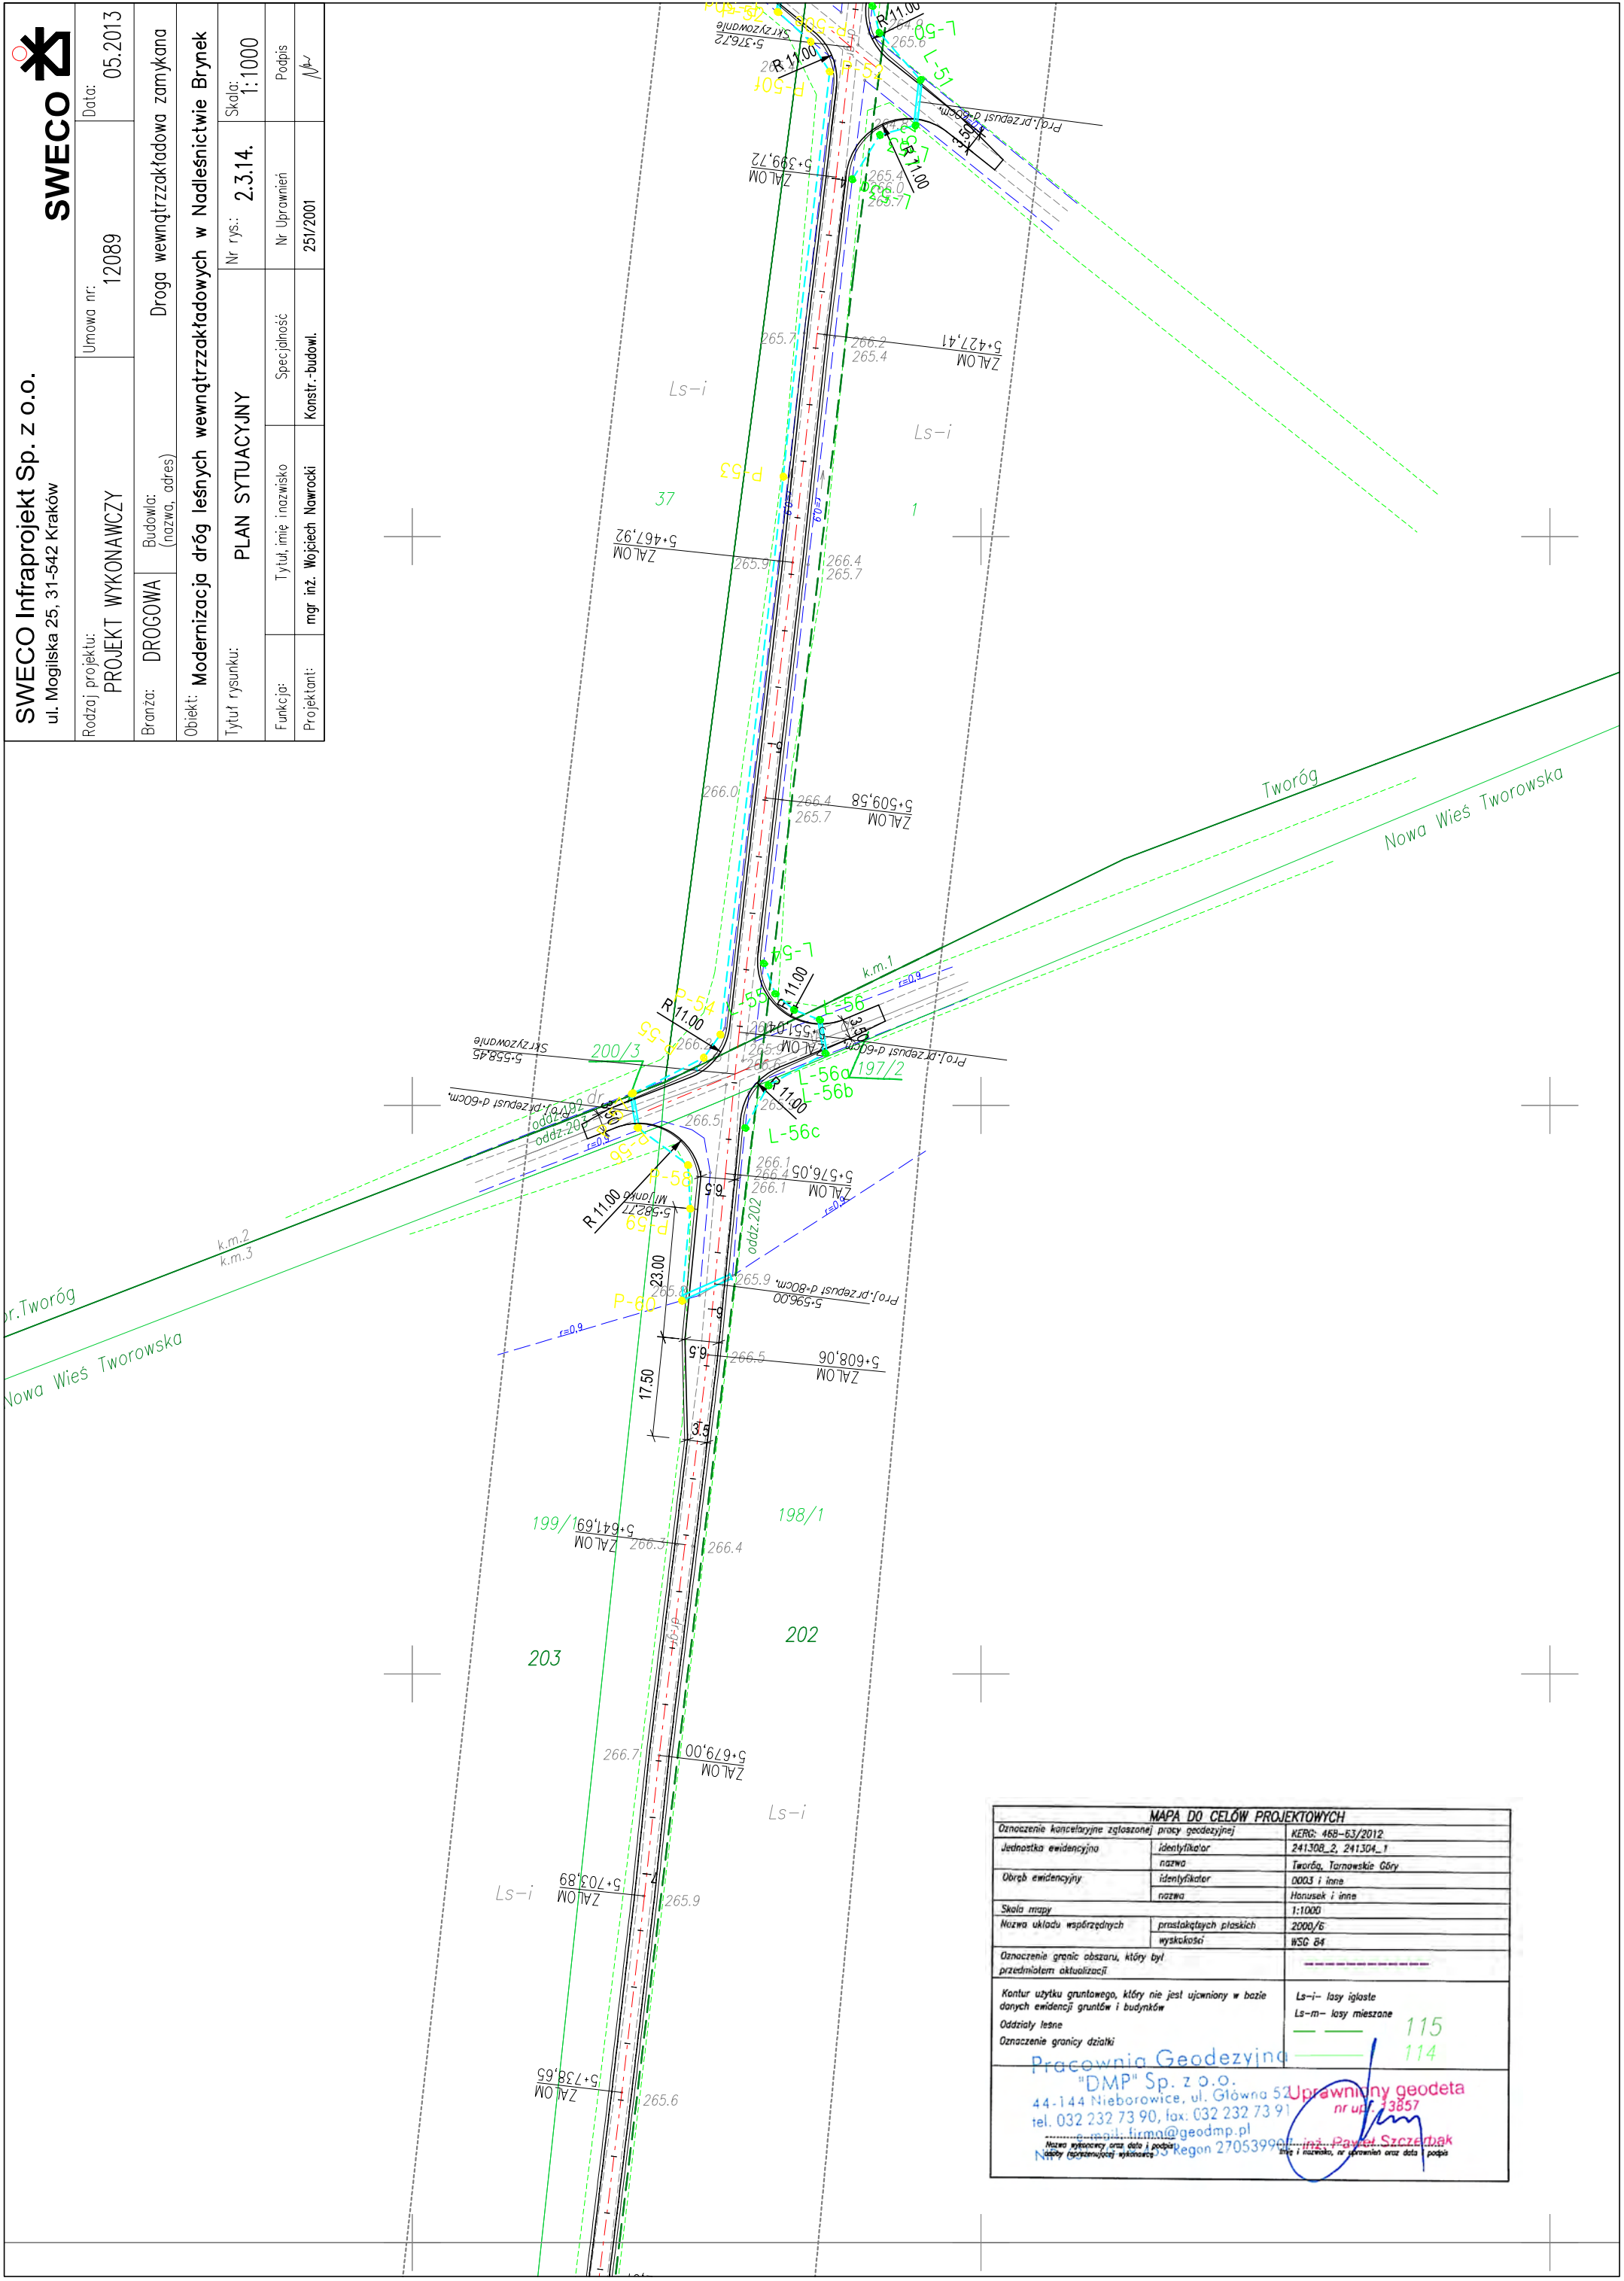



Rodzaj projektu: PROJEKT WYKONAWCZY	Umowa nr: 12089		Data: 05.2013
Brancha: DROGOWA	Budowla: (nazwa, adres)	Droga wewnętrzzakładowa zamykana	
Objekt: Modernizacja dróg leśnych wewnętrzzakładowych w Nadleśnictwie Brynek			
Tytuł rysunku: PLAN SYTUACYJNY		Nr rys.: 2.3.15.	Skala: 1:1000
Funkcja:	Tytuł, imię i nazwisko	Specjalność	Podpis
Projektant:	mgr inż. Wojciech Nawrocki	Konstr.-budowl.	25/1/2001

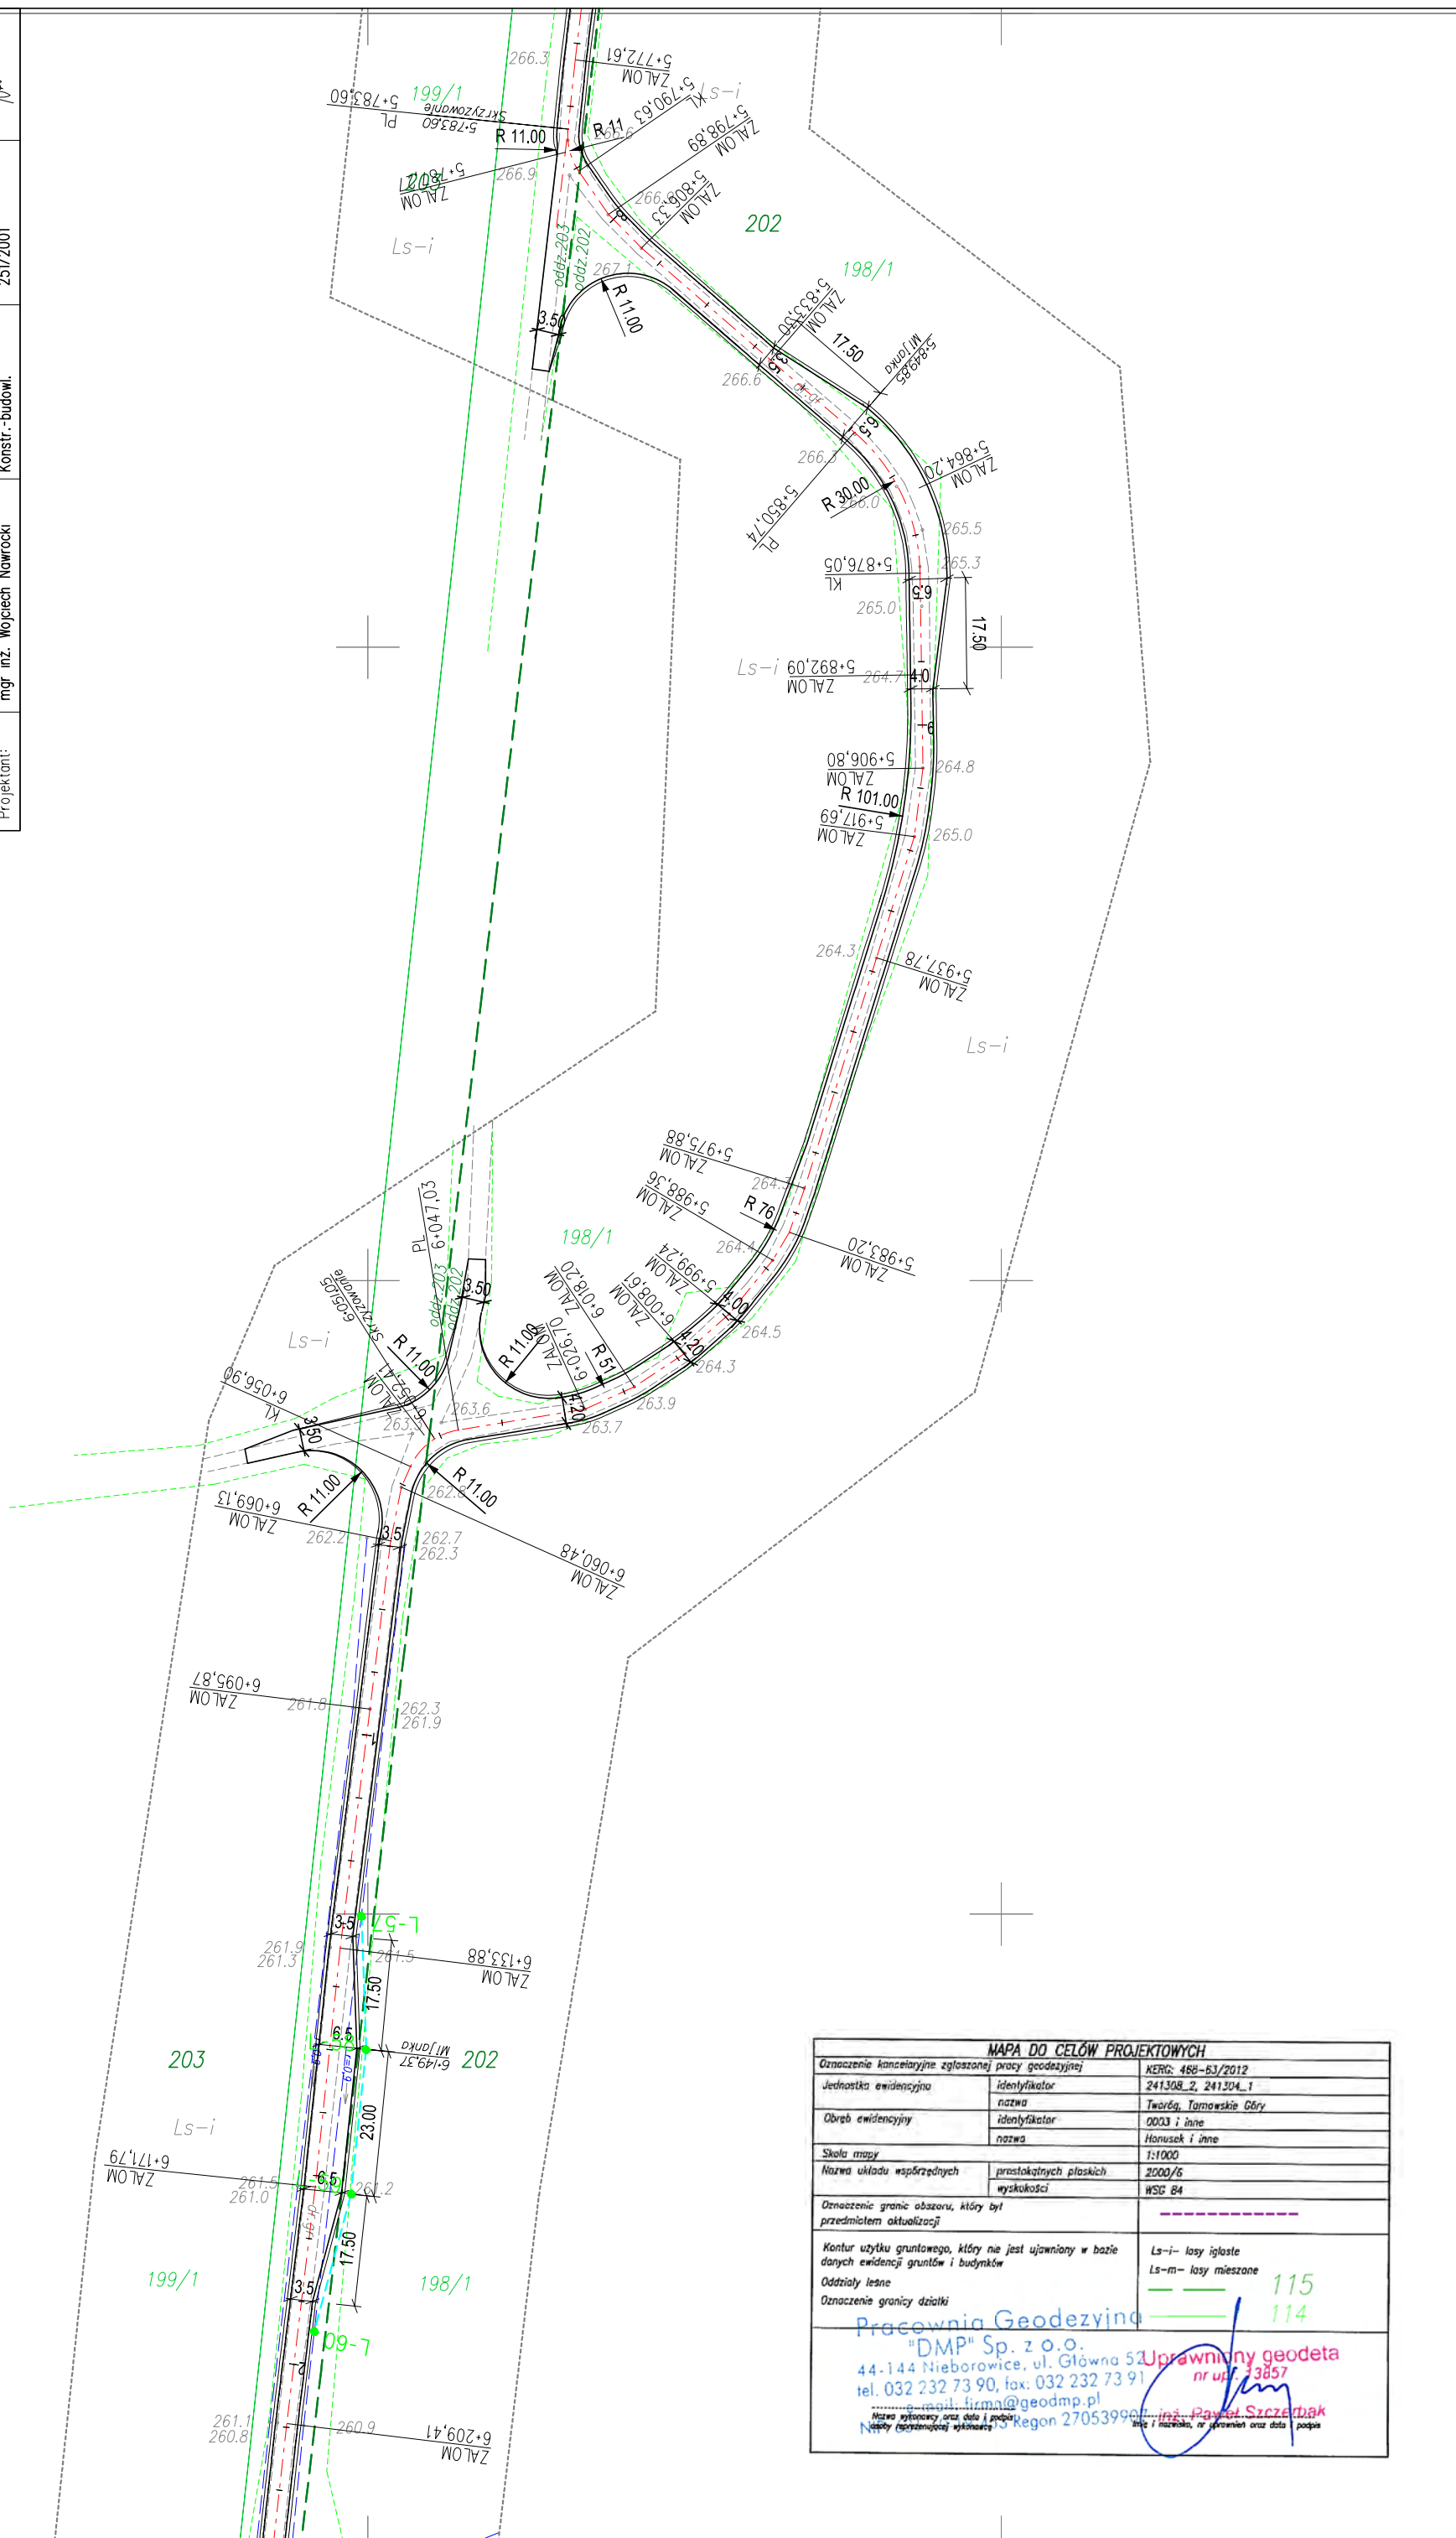

Rodzaj projektu: PROJEKT	WYKONAWCZY		Umowa nr: 12089	Data: 05.2013
Branża: DROGOWA	Budowla: (nazwa, adres)		Droga wewnętrzzakładowa zamykana	
Objekt: Modernizacja dróg leśnych wewnętrzzakładowych w Nadleśnictwie Brynek				
Tytuł rysunku:		PLAN SYTUACYJNY		Nr rys.: 2.3.16.
Funkcja:	Tytuł, imię i nazwisko		Specjalność	Skala: 1:1000
Projektant:	mgr inż. Wojciech Nawrocki		Konstr.-budowl. 25/2001	Podpis <i>Naw</i>

MAPA DO CELÓW PROJEKTYWNYCH	
Oznaczenie kancelaryjne zgłoszonej pracy geodezyjnej	KERGO: 468-63/2012
Jednostka ewidencyjna	241308_2, 241304_1
Wzrost ewidencyjny	0003 i inne
Wzrost ewidencyjny	Manuske i inne
Skala mapy	1:1000
Nazwa układu współrzędnych	2000/6
wysokości	WSG 84
Oznaczenie granic obszaru, który był przedmiotem aktualizacji	
Kontur użytku gruntowego, który nie jest ujawniony w bazie danych ewidencyjnych gruntów i budynków	Ls-i- lasy iglaste
Oddziały lasne	Lz-m- lasy mieszane
Oznaczenie gronicy działki	115
	114
Pracownia Geodezyjna "DMP" Sp. z o.o. 44-144 Niebawce, ul. Główna 52 tel. 032 232 73 90, fax: 032 232 73 91 e-mail: firma@geodemp.pl NIP: 142-225-10-11 Regon 27053994	
Nazwa wykonawcy oraz data i podpis Nazwa i nazwisko, nr uprawnień oraz data podpisu	

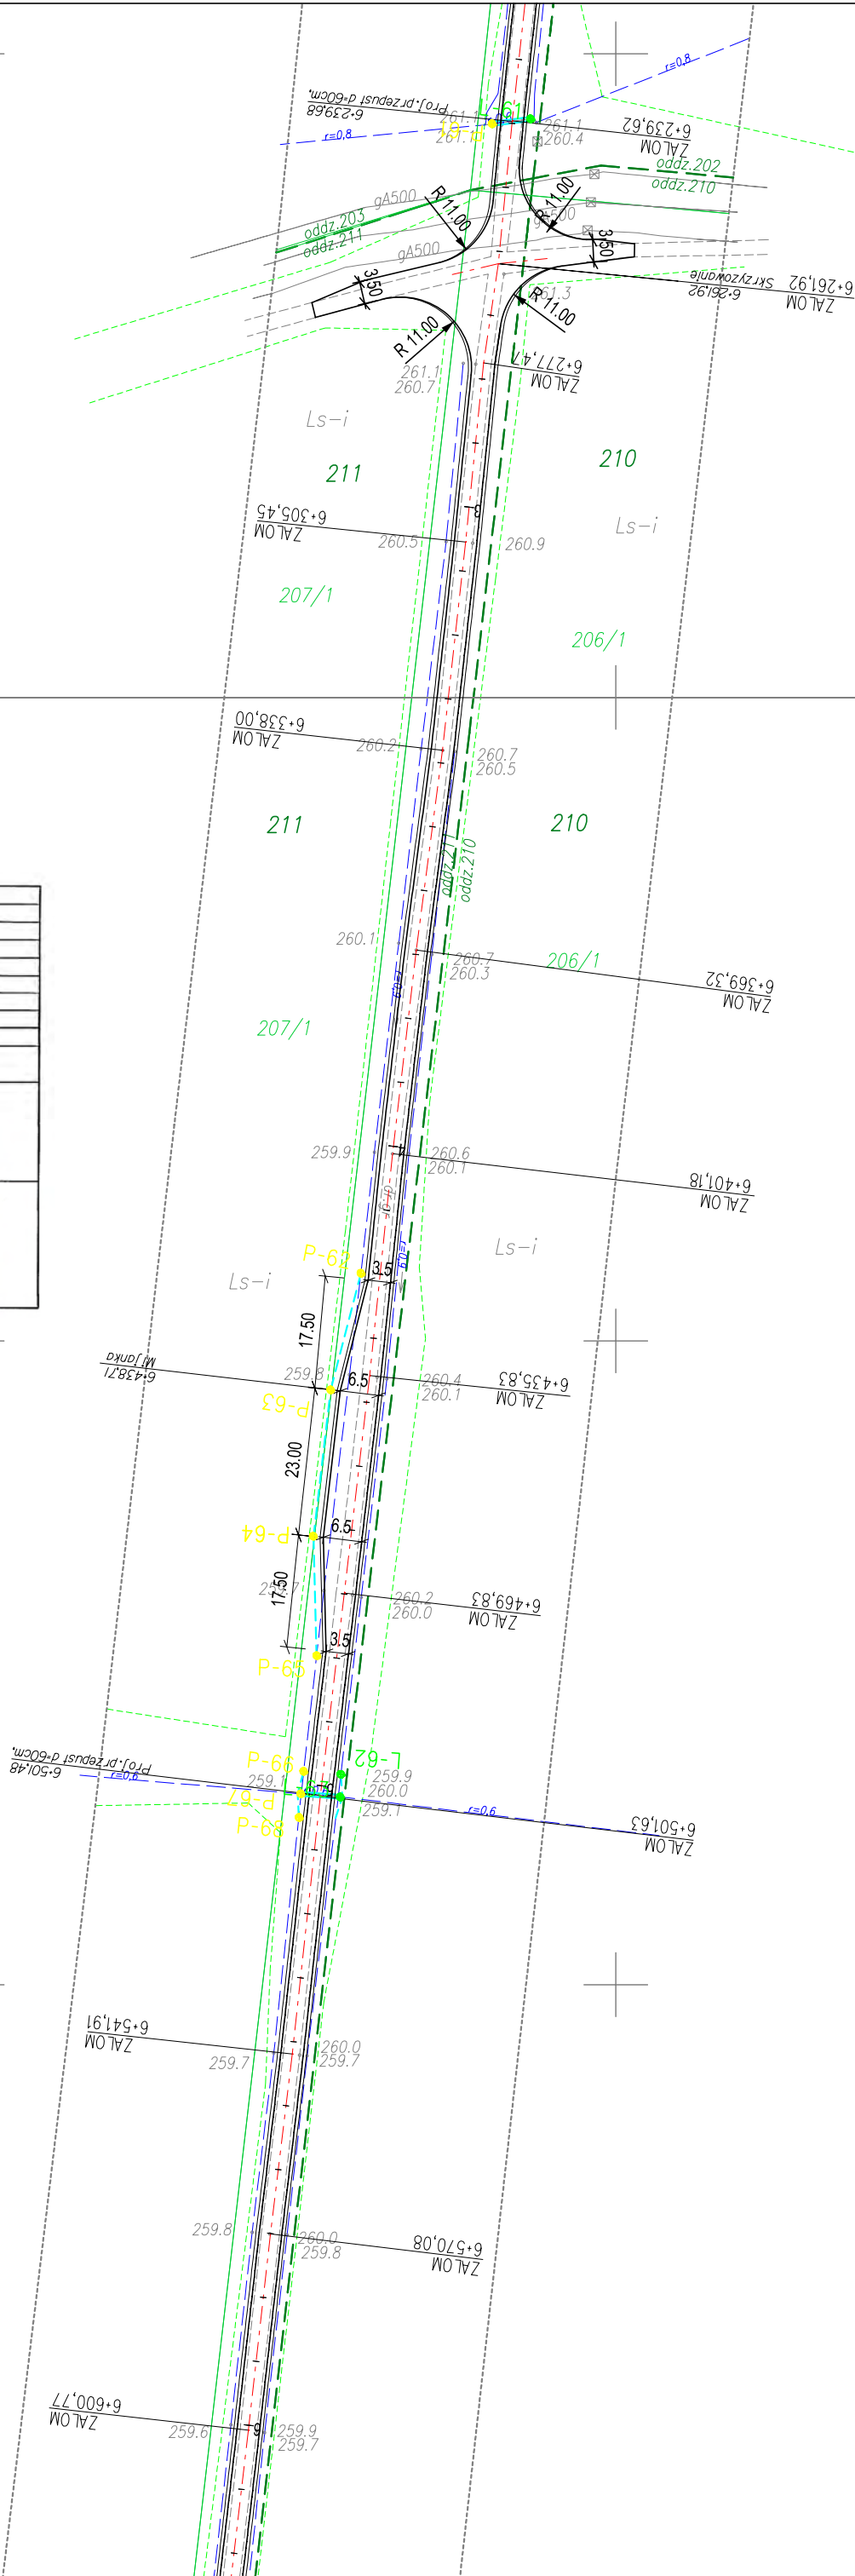

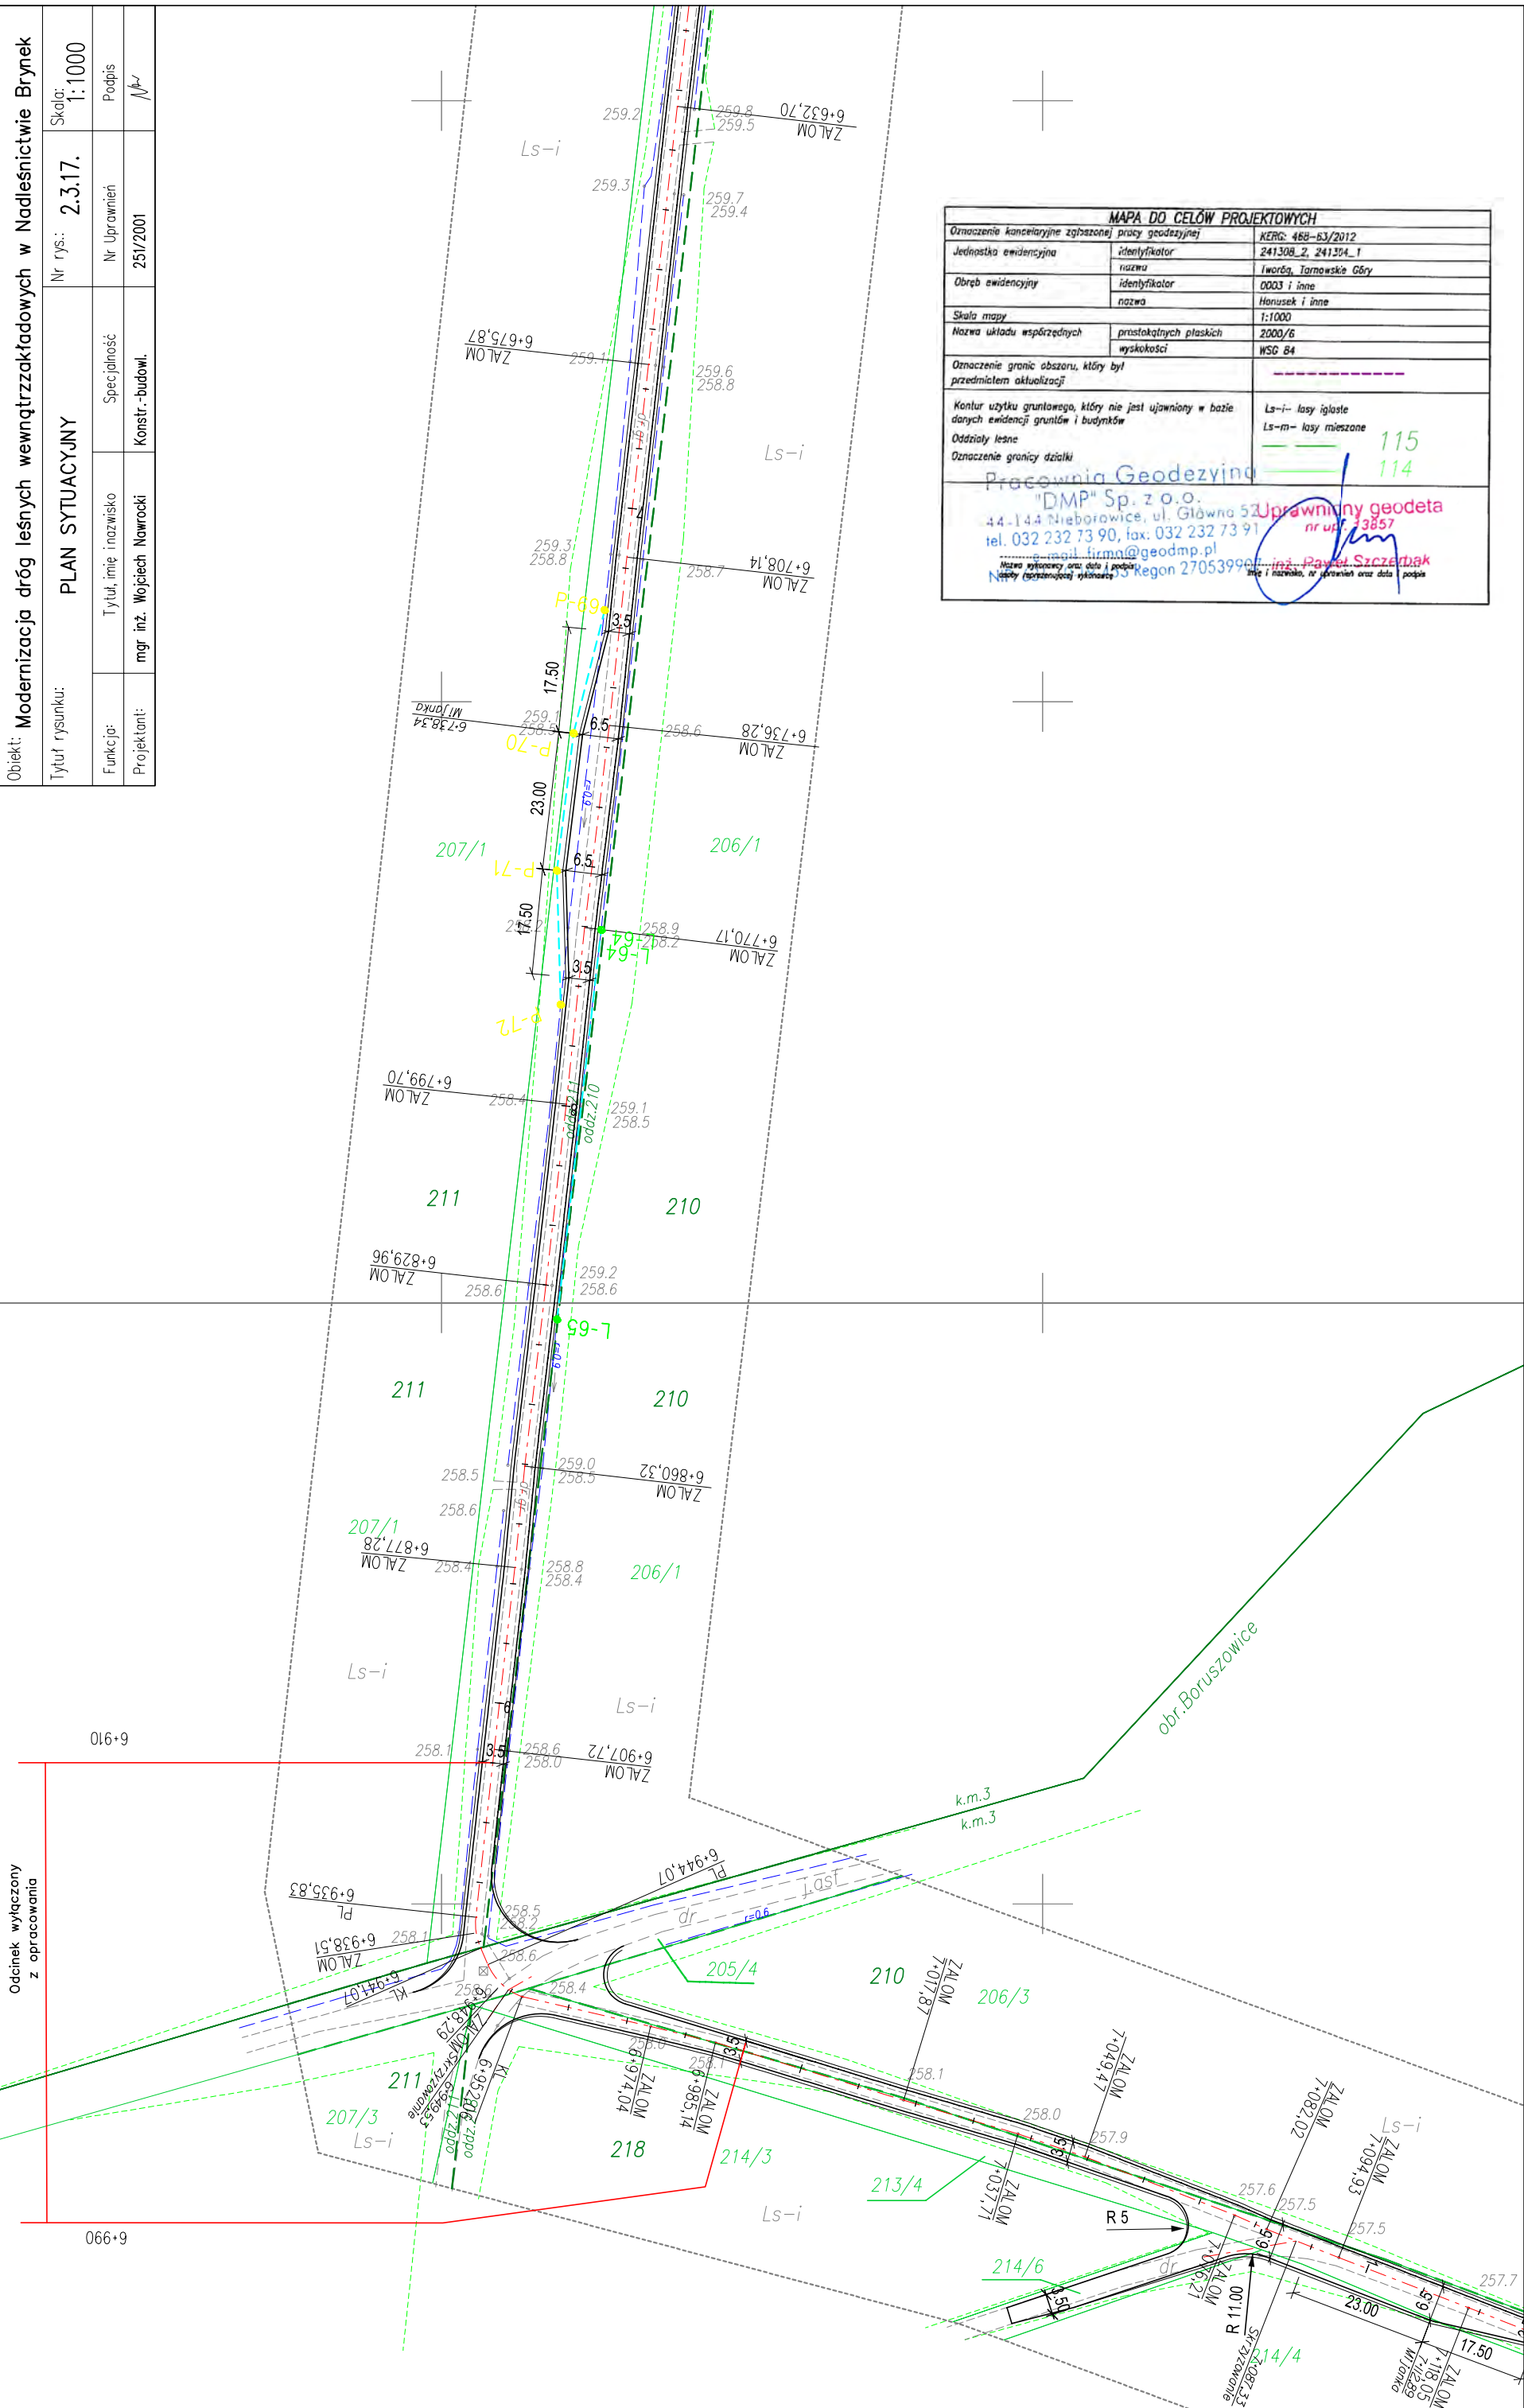

MAPA DO CELÓW PROJEKTYWNYCH		KERG: 488-63/2012
Oznaczenie kancelaryjne zgłoszonej pracy geodezyjnej	Jednostka ewidencyjna	241308_2, 241304_1
	identyfikator	Iwarcza, Jaromskie Góry
	nazwa	0003 i inne
Obręb ewidencyjny	identyfikator	Honusek i inne
	nazwa	
Skala mapy		1:1000
Nazwa układu współrzędnych	próstkątnych płaskich	2000/G
	wysokości	WSG 84
Oznaczenie granic obszaru, który był przedmiotem aktualizacji		-----
Kontur użytku gruntowego, który nie jest ujawniony w bazie danych ewidencji gruntów i budynków		Ls-i- lasy iglaste Ls-m- lasy mieszane
Oddziały leśne		115 114
Oznaczenie granicy działki		-----
Pracownia Geodezyjna "DMP" Sp. z o.o. 14-144 Nieborowice, ul. Główna 52 tel. 032 232 73 90, fax: 032 232 73 91 e-mail: firma@geodemp.pl		Uprawniony geodeta nr upraw. 3857 <i>[Signature]</i> inż. Paweł Szczerbak
Materia wykonany oraz data i podpis osoby (osób) wykonawcy: Niniejszą mapę wykonał: [signature] Region 27053999		Data i nazwisko, nr uprawnień oraz data podpisania: [signature]

SWECO Infraprojekt Sp. z o.o.
ul. Mogilska 25, 31-542 Kraków

SWECO

Rodzaj projektu:
PROJEKT WYKONAWCZY

Umowa nr:
12089

Data:
05.2013

Branża:
DROGOWA

Budowla:
(nazwa, adres)
Droga wewnętrzzakładowa zamykana

Obiekt:
Modernizacja dróg leśnych wewnętrzzakładowych w Nadleśnictwie Brynek

Tytuł rysunku:
PLAN SYTUACYJNY

Nr rys.:
2.3.18.

Skala:
1:1000

Funkcja:

Tytuł, imię i nazwisko

Specjalność

Nr Uprawnień


Podpis

Projektant:

mgr inż. Wojciech Nawrocki

Konstr.-budowl.

251/2001

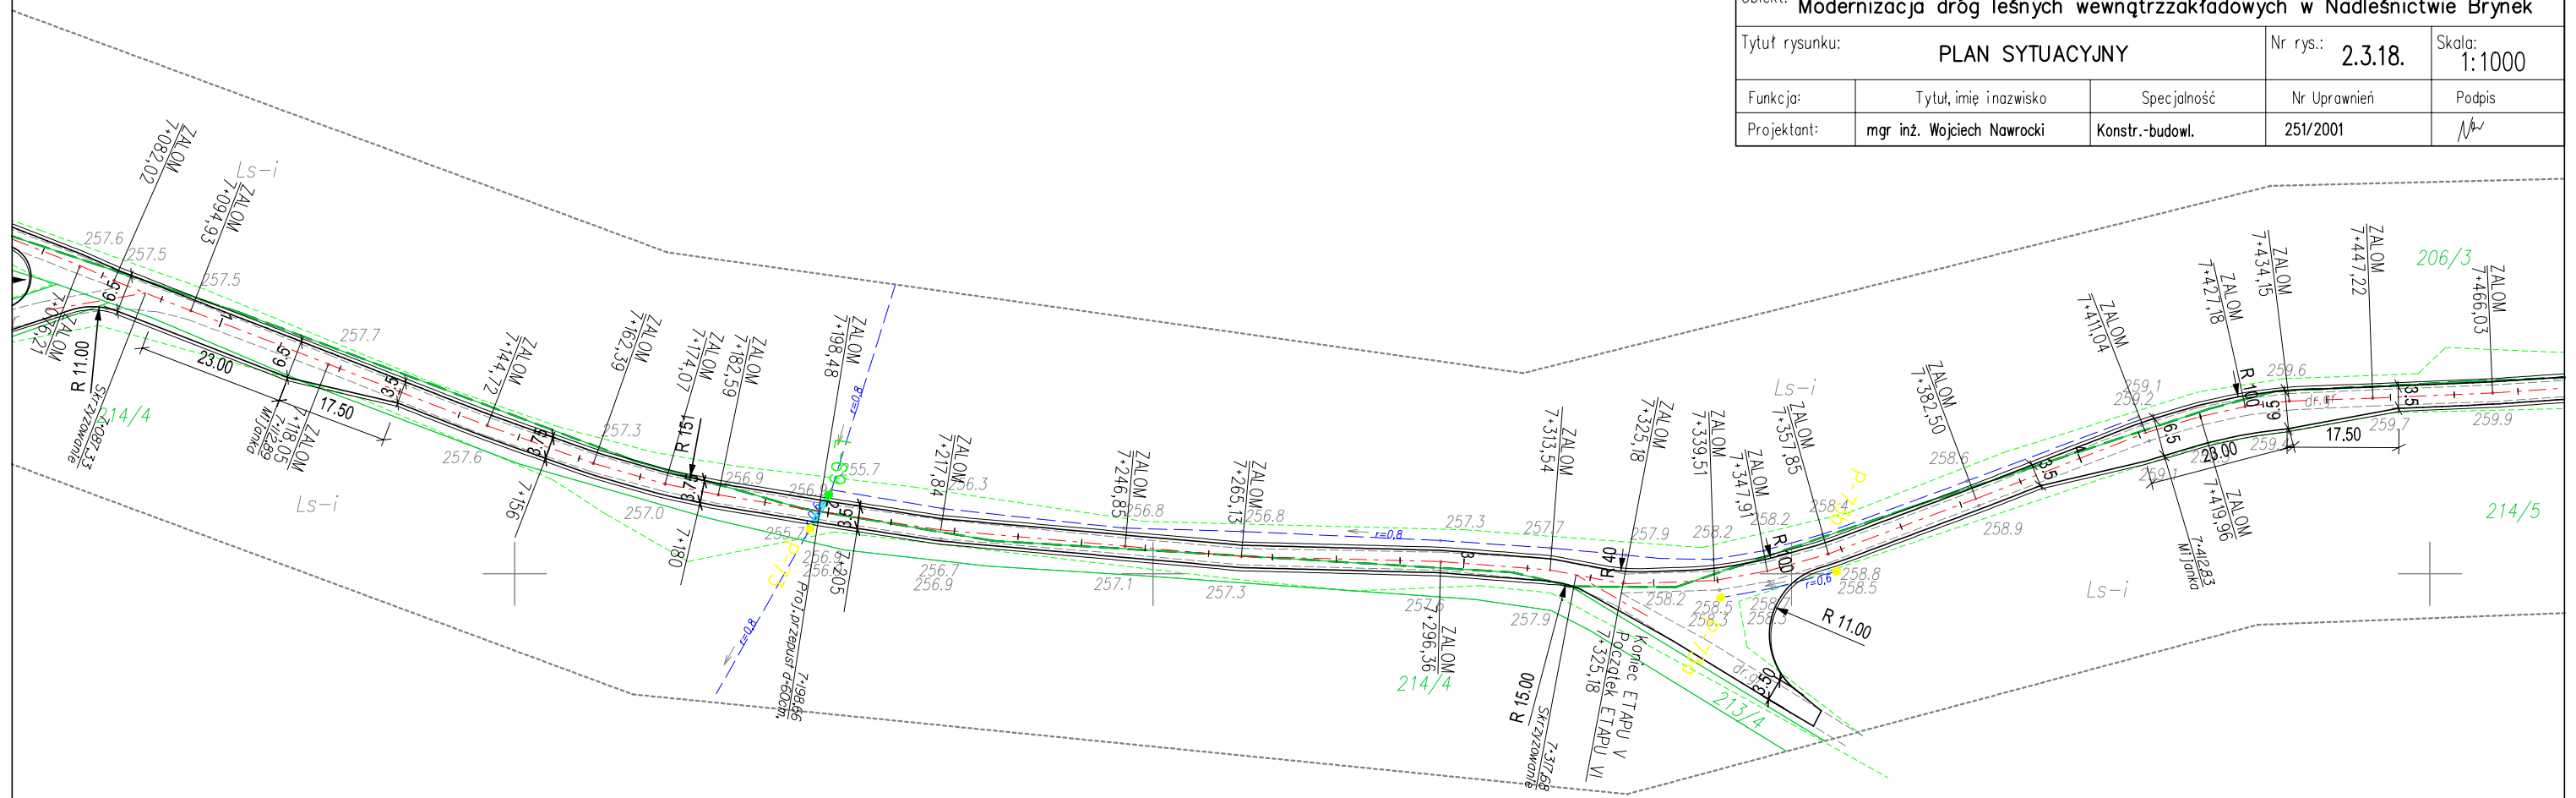


MAPA DO CELÓW PROJEKTOWYCH		
Oznaczenie kancelaryjne zgłoszonej pracy geodezyjnej	KERO: 488-83/2012	
Jednostka ewidencyjna	identyfikator	241308_2, 241304_1
	nazwa	Tworzą, Tarnawskie Góry
Obszar ewidencyjny	identyfikator	0003 i inne
	nazwa	Honusek i inne
Skala mapy	1:1000	
Nazwa układu współrzędnych	przeglądanych płaszczyzn	2000/6
	wysokości	WSG 84
Oznaczenie granic obszaru, który był przedmiotem aktualizacji	-----	
Kontur użytku gruntowego, który nie jest ujawniony w bazie danych ewidencji gruntów i budynków	Ls-i- lasy iglaste Ls-m- lasy mieszane	
Oddziały leśne	115 114	
Oznaczenie granicy działki		
Pracownia Geodezyjna "DMP" Sp. z o.o. 44-144 Nieborowice, ul. Główna 52 tel. 032 232 73 90, fax: 032 232 73 91 e-mail: firma@geodmp.pl Nadzwonimy, jeśli nie ma odpowiedzi na telefonie, nr uprawnień geod. 13857 Miejscowość, data i podpis: 31.05.2013, mgr inż. Paweł Szczepiak Miejscowość, data i podpis: 31.05.2013, mgr inż. Paweł Szczepiak		

Rodzaj projektu: PROJEKT WYKONAWCZY		Umowa nr: 12089		Data: 05.2013	
Branża: DROGOWA		Budowla: (nazwa, adres) Droga wewnętrzzakładowa zamykana			
Obiekt: Modernizacja dróg leśnych wewnętrzzakładowych w Nadleśnictwie Brynek					
Tytuł rysunku: PLAN SYTUACYJNY			Nr rys.: 2.3.19.		Skala: 1:1000
Funkcja:	Tytuł, imię i nazwisko		Specjalność	Nr Uprawnień	Podpis
Projektant:	mgr inż. Wojciech Nawrocki		Konstr.-budowl.	251/2001	

MAPA DO CELÓW PROJEKTOWYCH	
Oznaczenie kancelaryjne zgłoszonej pracy geodezyjnej	KERQ: 468-63/2012
Jednostka ewidencyjna	identyfikator 241308_2, 241304_1
	nazwa Tworzą, Tarnowskie Góry
Obszar ewidencyjny	identyfikator 0003 i inne
	nazwa Hanuszek i inne
Skala mapy	1:1000
Nazwa układu współrzędnych	praszokątnych płaskich 2000/6
	wysokości WSG 84
Oznaczenie granic obszaru, który był przedmiotem aktualizacji	-----
Kontakty użytku gruntowego, który nie jest ujawniony w bazie danych ewidencji gruntów i budynków	Ls-i- lasy iglaste Ls-m- lasy mieszane
Oddziały leśne	115
Oznaczenie granicy działki	114

Pracownia Geodezyjna "DMP" Sp. z o.o.
44-144 Nieborowice, ul. Główna 52
tel. 032 232 73 90, fax: 032 232 73 91
e-mail: biuro@geodmp.pl
NIP: 142-232-73-90 REGON 270539960

Uprawniony geodeta
nr upraw. 13857
mgr inż. Paweł Szczepiński

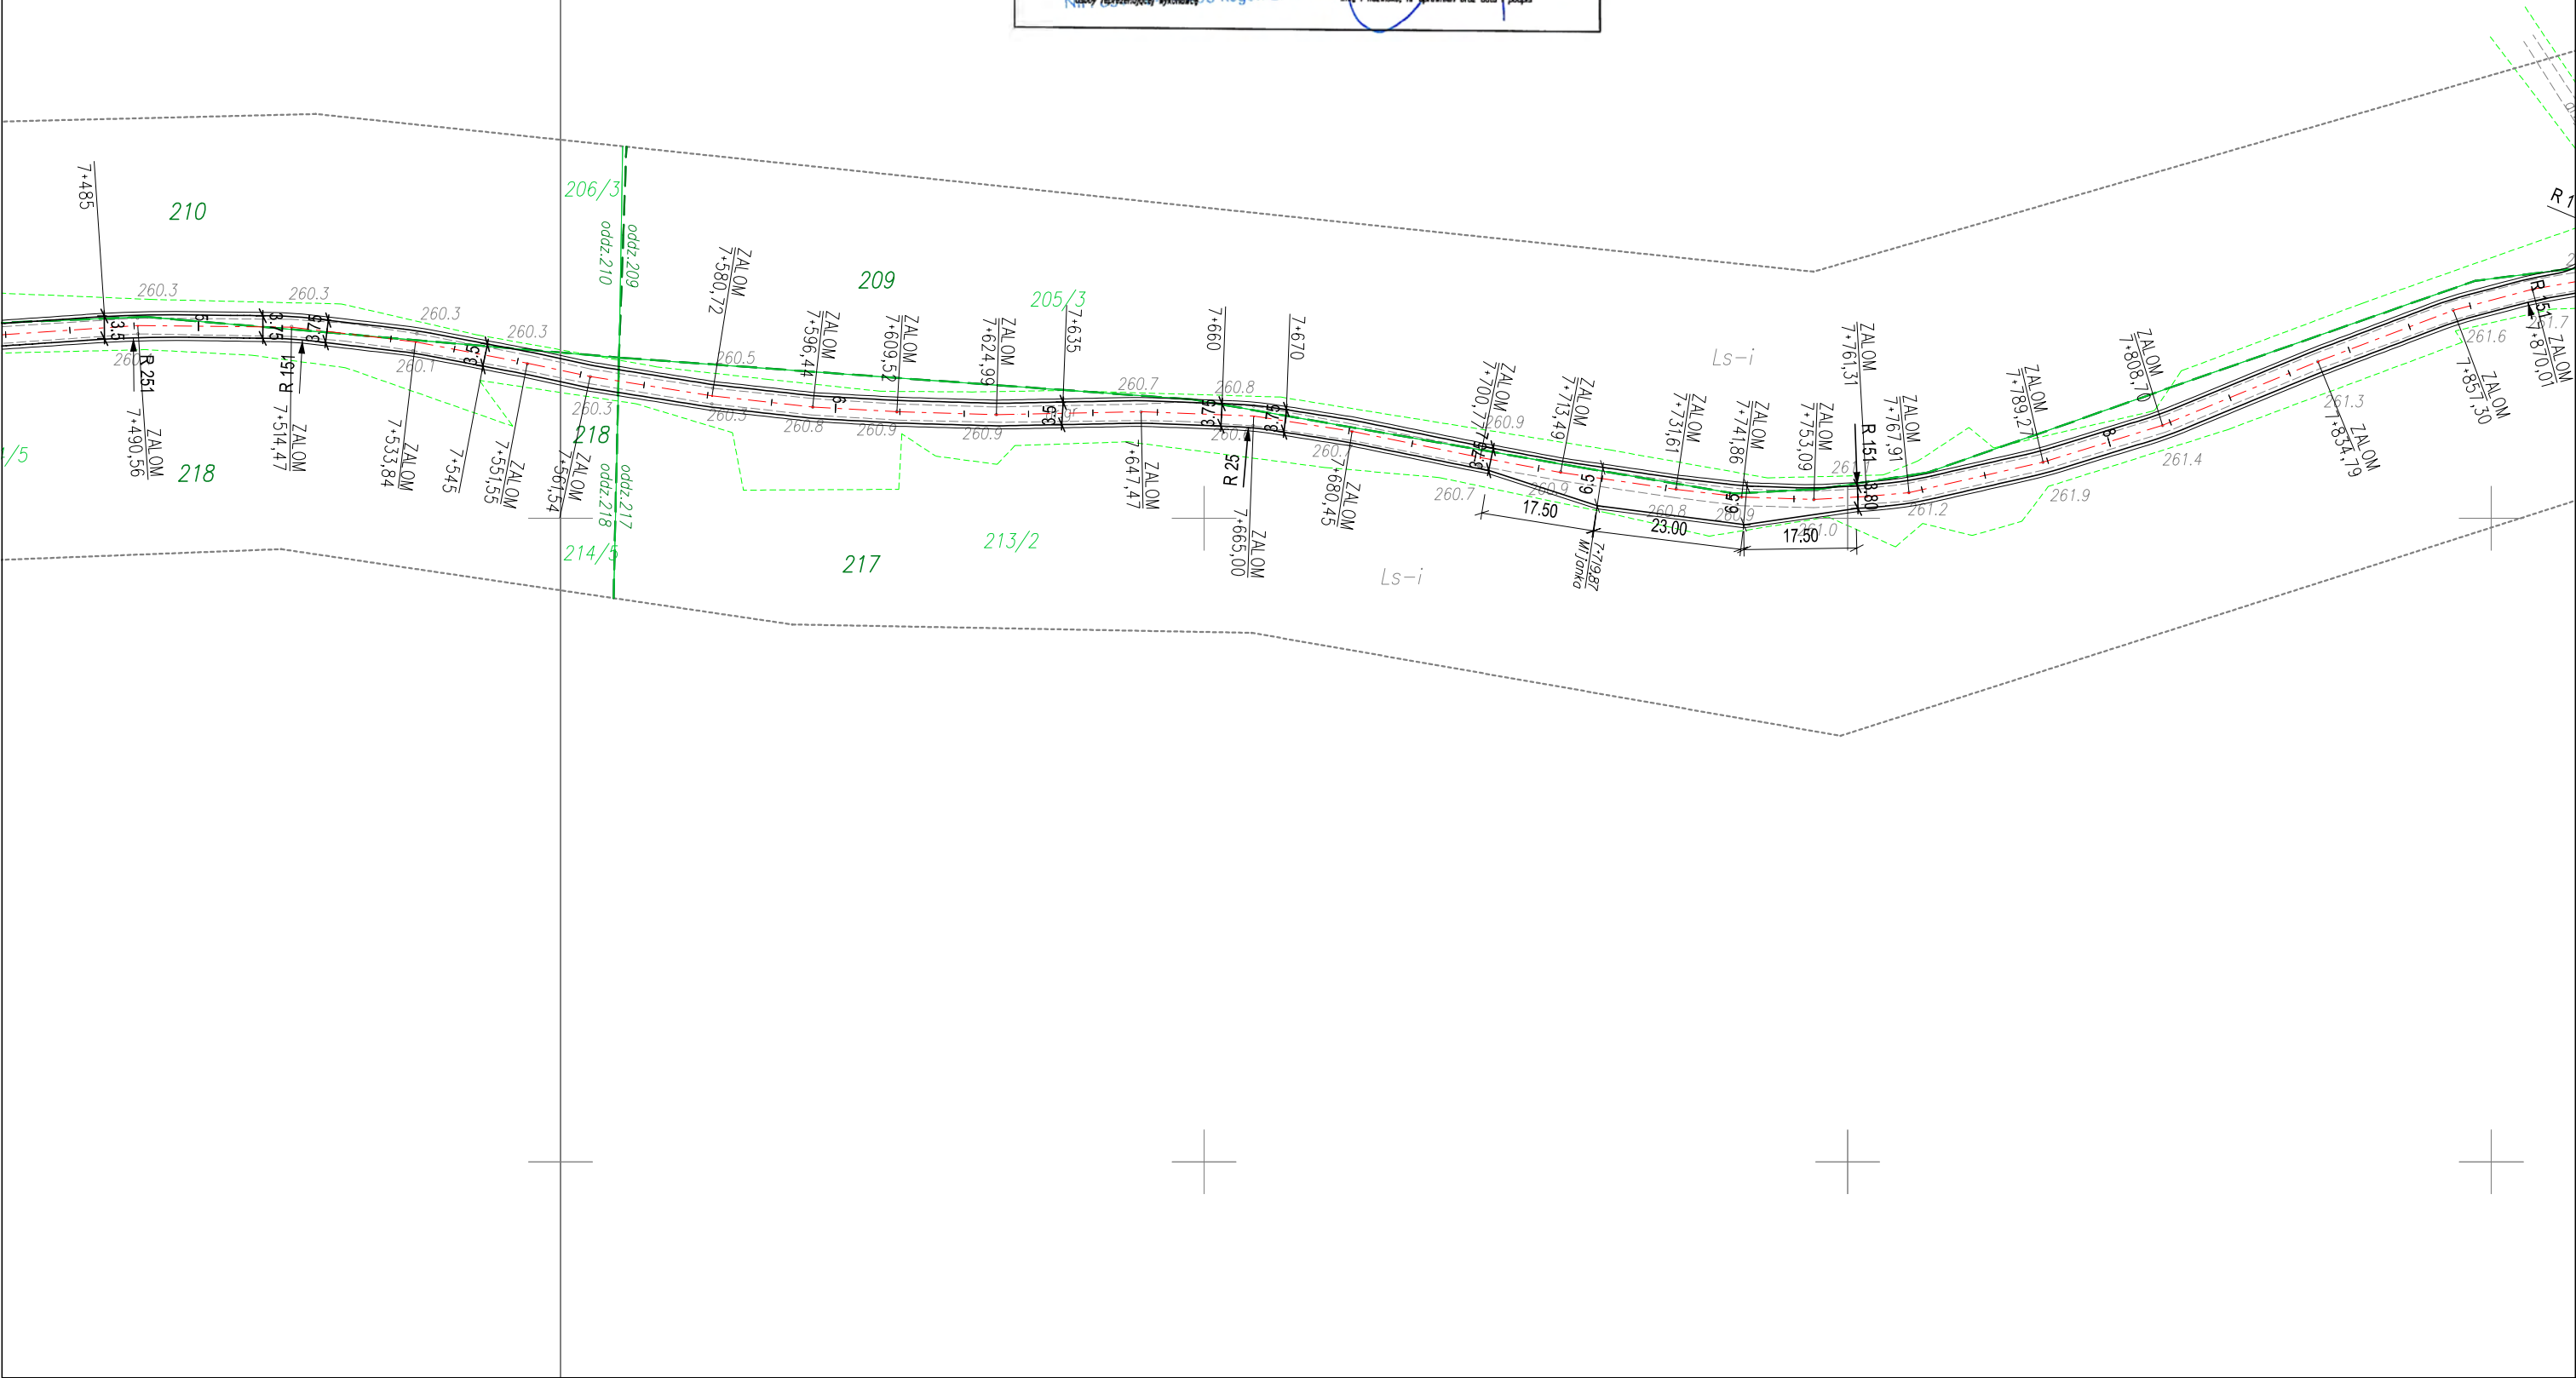

SWECO 

Data:
05.2013


Droga wewnętrzzakładowa zamykana

Objekt: Modernizacja dróg leśnych wewnątrzakademyk w Nadleśnictwie Brynek

Skala:
1:1000

Podpis


Now

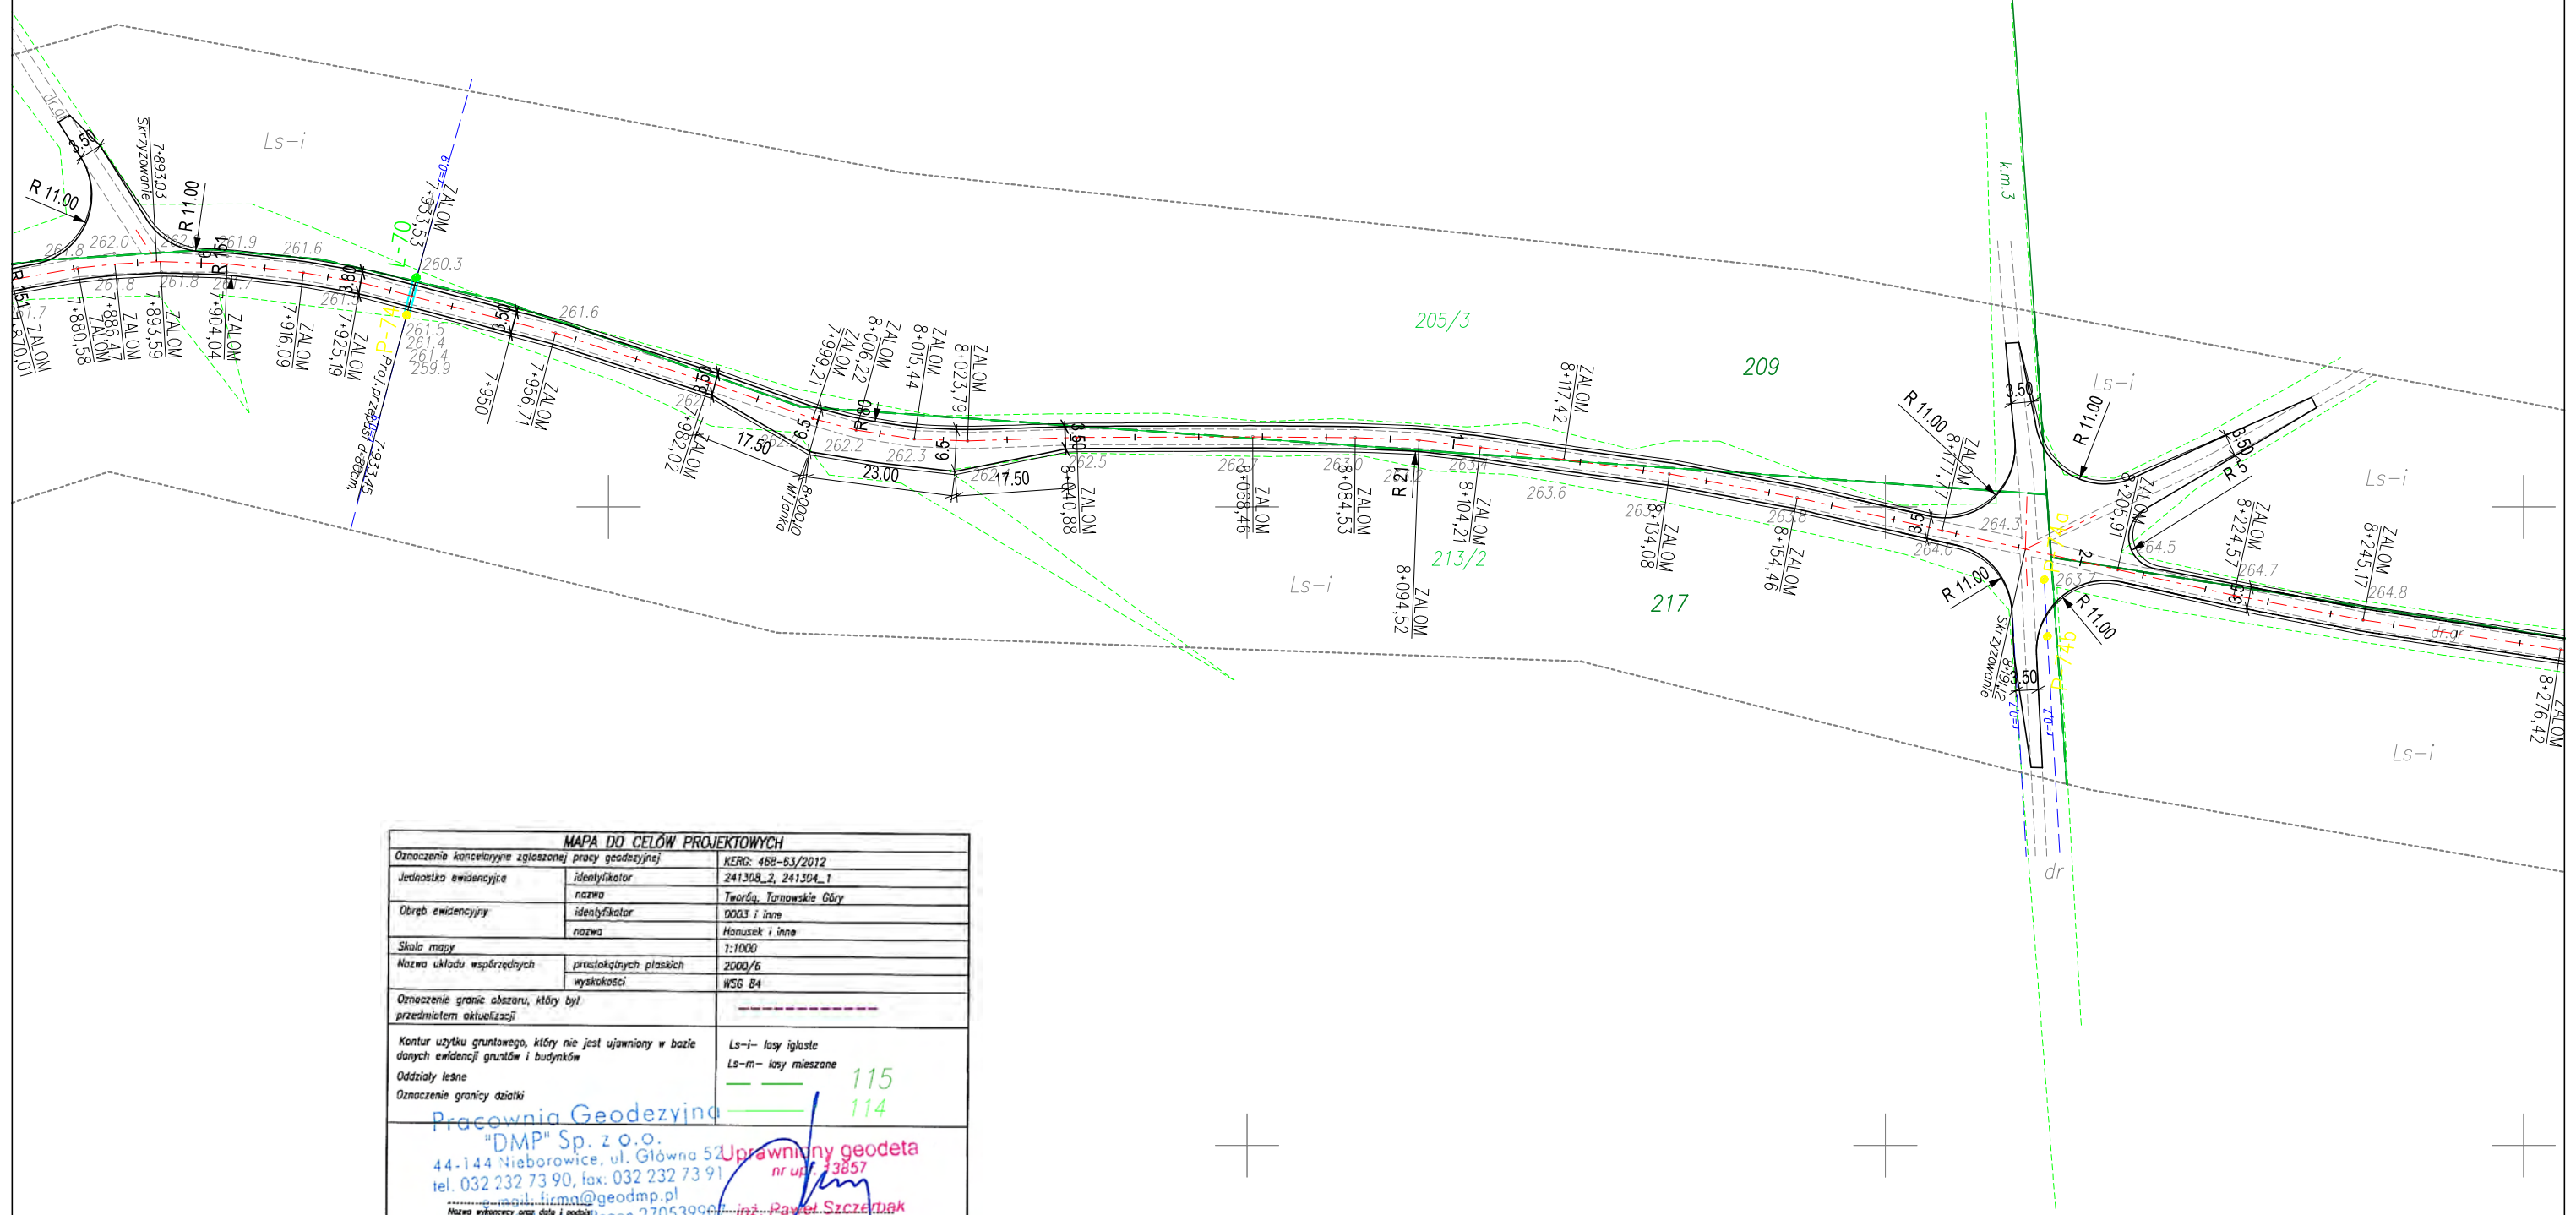

MAPA DO CELÓW PROJEKTOWYCH		KER-6: 488-63/2012
Znaczenie kancelaryjne zgłoszonej pracy geodezyjnej	identyfikator	241308_2, 241304_1
Jednostka ewidencyjna	nazwa	Twarda, Tanowskie Góry
Obręb ewidencyjny	identyfikator	0003 i inne
	nazwa	Hauzsek i inne
Skala mapy		1:1000
Nazwa układu współrzędnych	współrzędnych płaskich	2000/6
	wysokości	NSG 84
Oznaczenie granic sąsiedztwa, który był przedmiotem aktu/kacji		- - - - -
Kontur użytku gruntowego, który nie jest ujawniany w bazie danych ewidencji gruntów i budynków		Ls-i- lasy iglaste
Oddziały leśne		Ls-m- lasy mieszane
Oznaczenie granicy działki		<u> </u> 115 <u> </u> 114
Pracownia Geodezyjna "DMP" Sp. z o.o. 44-14 Nieborowice, ul. Główna 52 Uprawniony geodeta tel. 032 232 73 90, fax: 032 232 73 91 nr upr. 13857 e-mail: biuro@geodmp.pl Należy wypełnić oraz datę i podpis Data rozpoczęcia wykonania _____ Ryszard Szczepiak Data zakończenia, orzeczenia oraz data podpisu _____		


MAPA L	
Oznaczenie kancelaryjne załącznika:	

NW

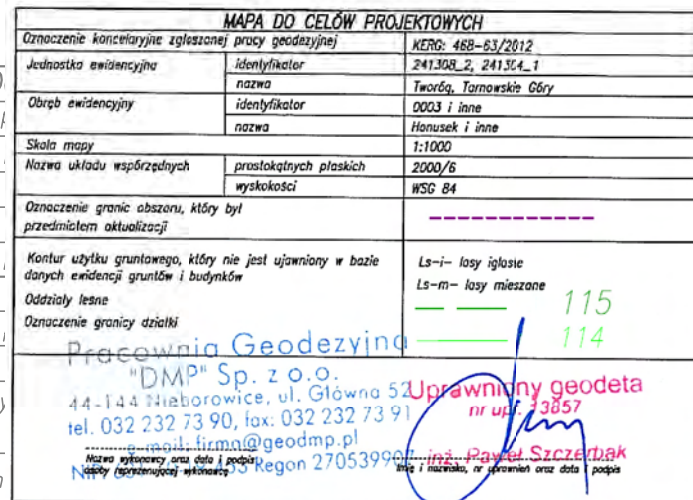


tóry by
o plan
ego

wpływ na zagospodarowanie

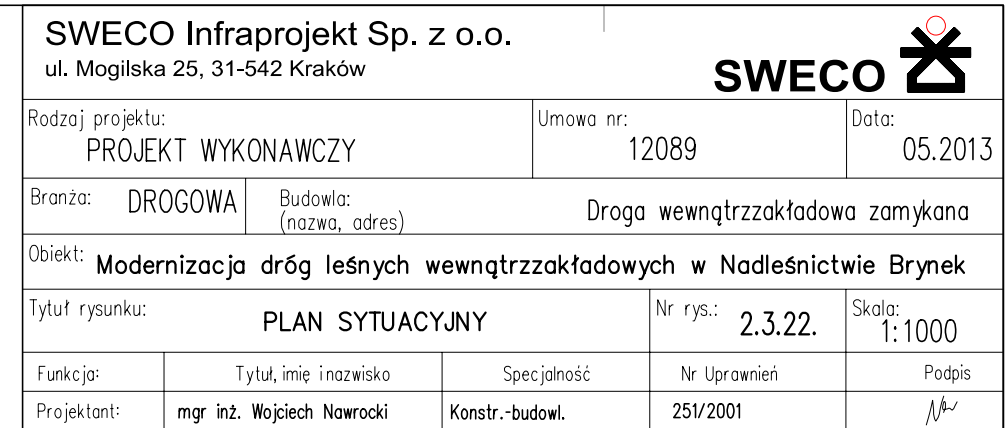

MAPA DO CELÓW PROJEKTOWYCH		
Oznaczenie kancelaryjne zgłoszonej pracy geodezyjnej		KERG: 458-63/2012
Jednostka ewidencyjna	identyfikator	241308_2, 241304_1
	nazwa	Tworcza, Turrowskie Góry
Obszr ewidencyjny	identyfikator	0003 i inne
	nazwa	Hanusek i inne
Skala mapy		1:1000
Nazwa układu współrzędnych	prusotokólnych płaskich	2000/6
	wysokości	WSG 84
Oznaczenie granic obszaru, który był przedmiotem aktualizacji		-----
Kontur użytku gruntowego, który nie jest ujawniony w bazie danych ewidencji gruntów i budynków		Ls-i- lasy iglaste
Oddziały lesne		Ls-m- lasy mieszane
Oznaczenie granicy działki		115
		114
Pracownia Geodezyjna "DMP" Sp. z o.o. 44-144 Nieborowice, ul. Główna 52 tel. 032 232 73 90, fax: 032 232 73 91 e-mail: firma@geodmp.pl NIP 631-100-10-15 Regon 270539901 Uprawniony geodeta nr upraw. 33857 inż. Paweł Szczerbak Miejsce wykonania oraz data i podpis Data i nazwisko, nr uprawnień oraz data i podpis		

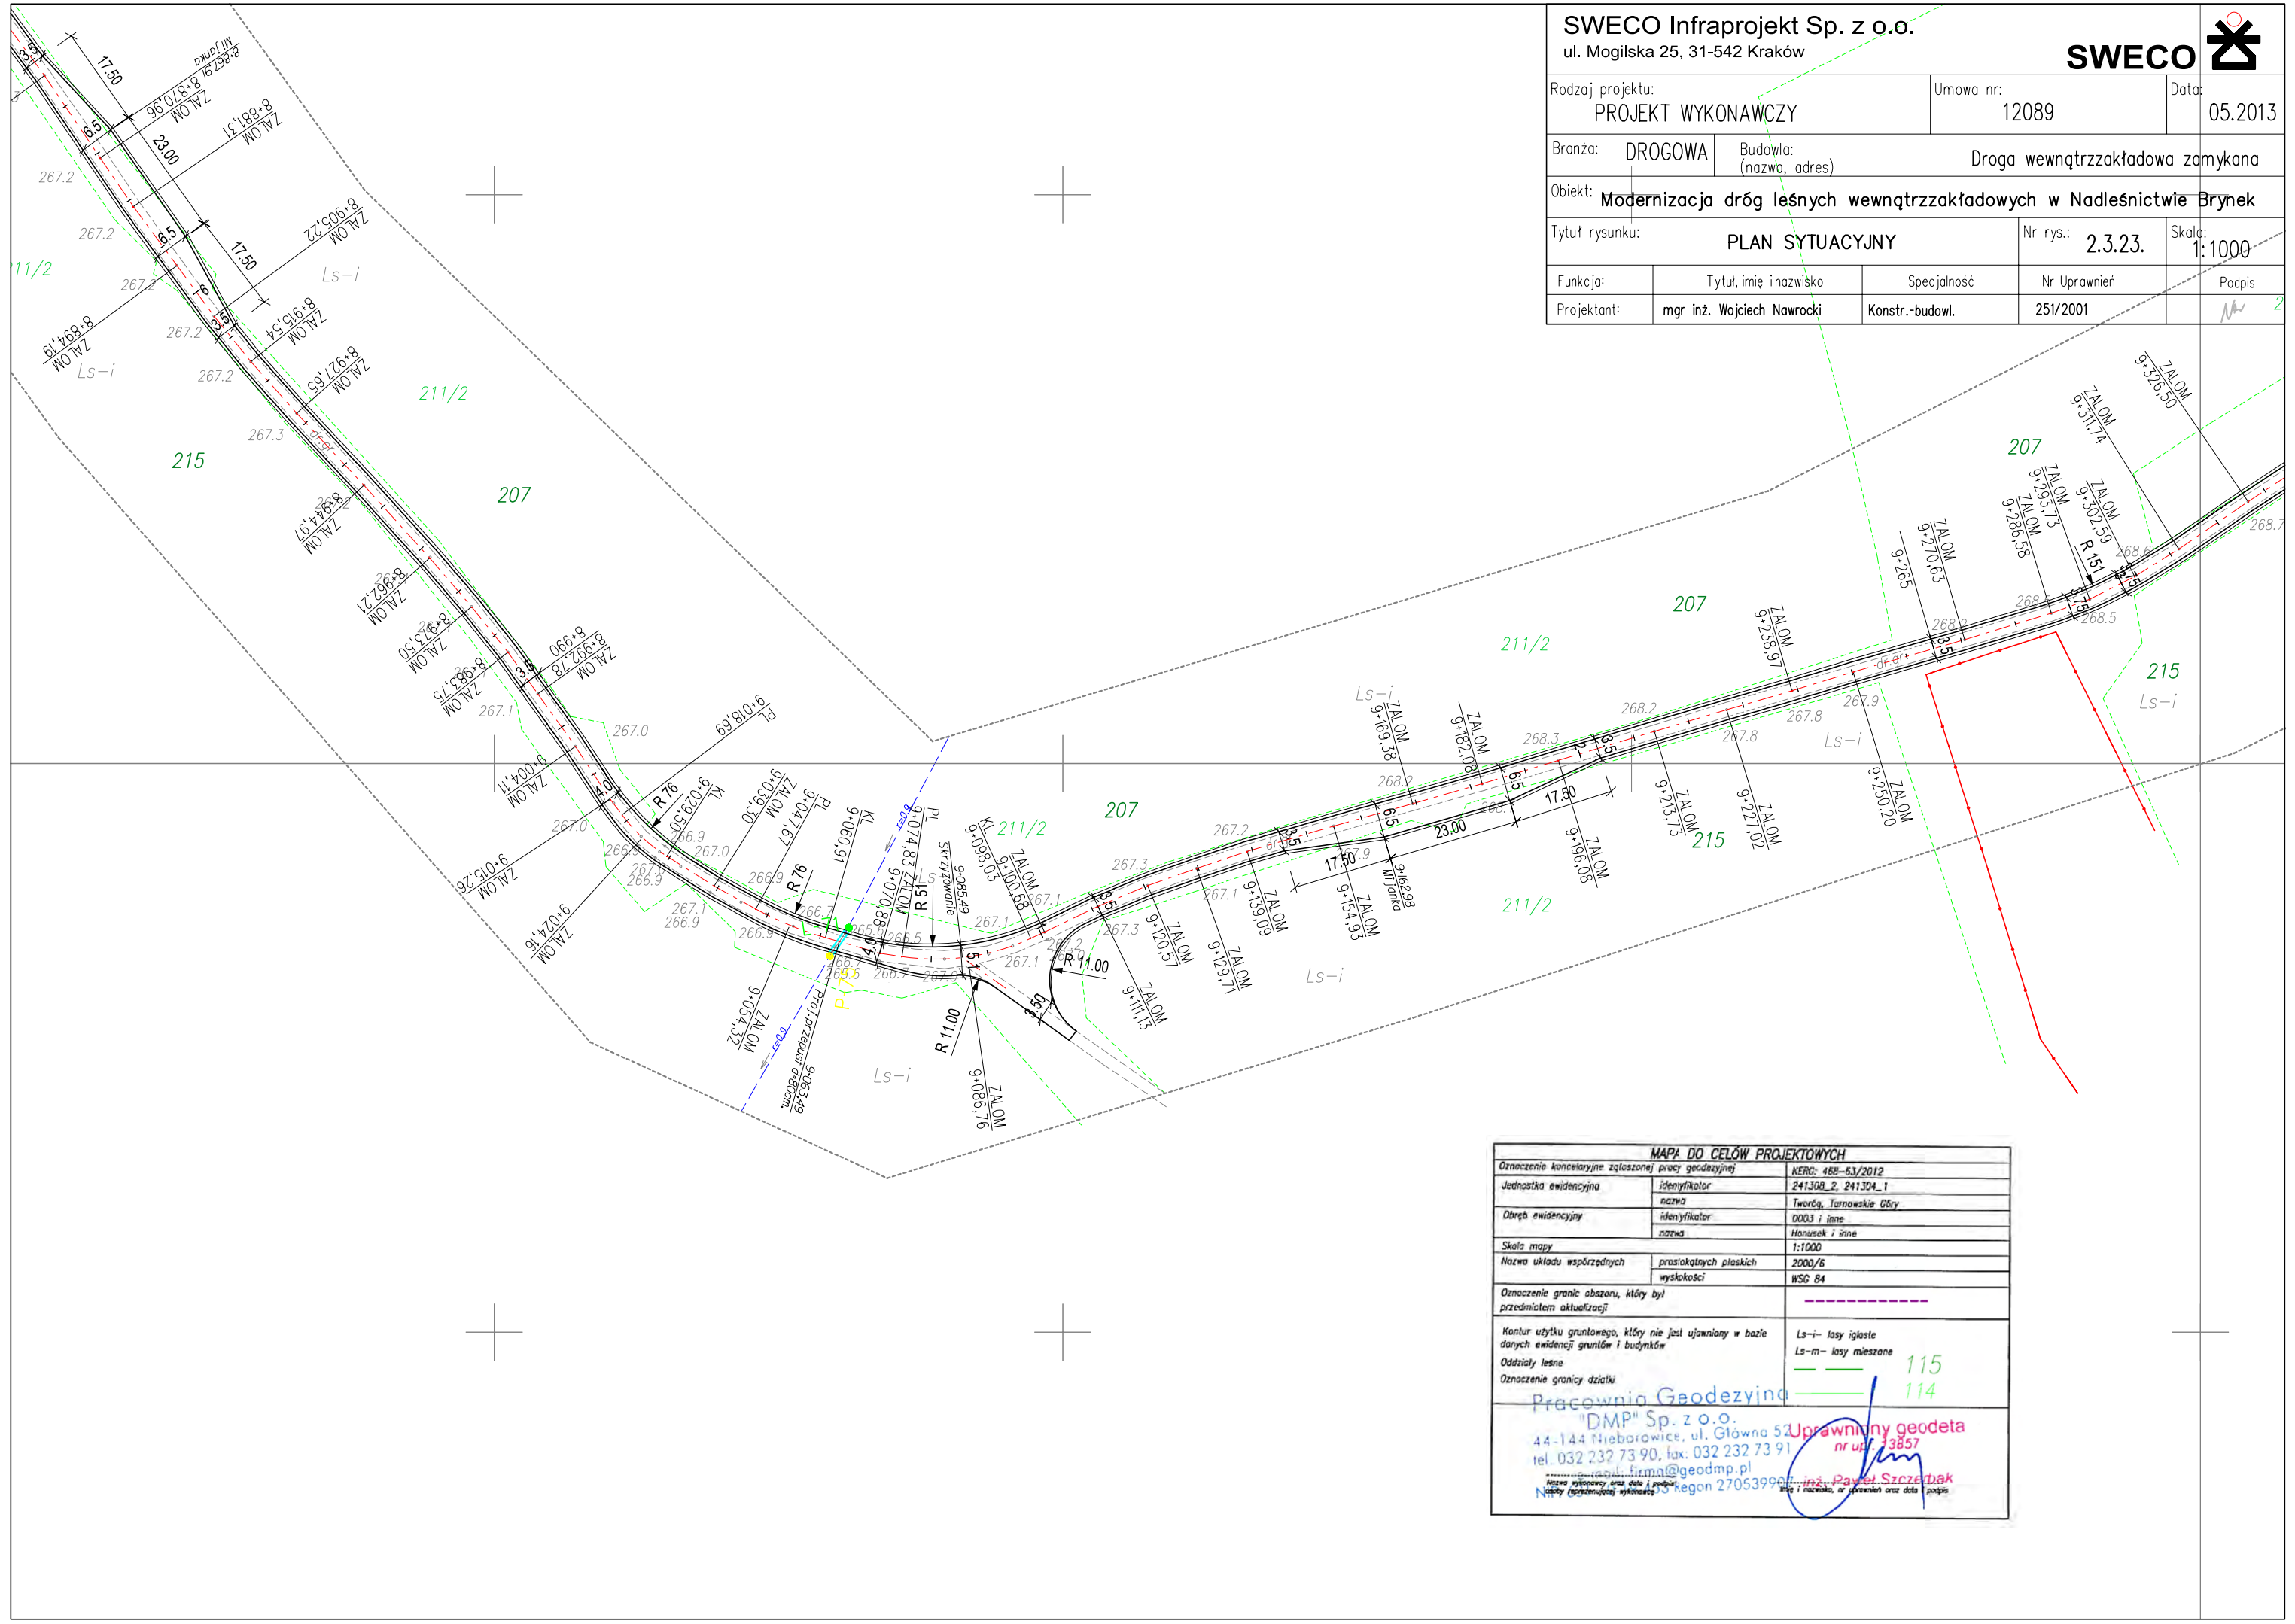

SWECO Infraprojekt Sp. z o.o. ul. Mogilska 25, 31-542 Kraków				SWECO					
Rodzaj projektu: PROJEKT WYKONAWCZY				Umowa nr: 12089		Data: 05.2013			
Branża: DROGOWA		Budowla: (nazwa, adres) Droga wewnętrzzakładowa zamykana							
Objekt: Modernizacja dróg leśnych wewnętrzzakładowych w Nadleśnictwie Brynek									
Tytuł rysunku: PLAN SYTUACYJNY				Nr rys.: 2.3.23.		Skala: 1:1000			
Funkcja:		Tytuł, imię i nazwisko		Specjalność		Nr Uprawnień		Podpis	
Projektant:		mgr inż. Wojciech Nawrocki		Konstr.-budowl.		251/2001			

MAPA DO CELÓW PROJEKTOWYCH		
Oznaczenie kancelaryjne zgłoszonej pracy geodezyjnej	identyfikator	KERG: 468-53/2012
Jednostka ewidencyjna	nazwa	241308_2, 241304_1
Obszar ewidencyjny	identyfikator	Tworóg, Tarnowskie Góry
	nazwa	0003 i inne
Skala mapy		Hanusek i inne
Nazwa układu współrzędnych	prasiakątnych płaskich	1:1000
	wysokości	2000/6
Oznaczenie granic obszaru, który był przedmiotem aktualizacji		WSG 84
Kontur użytku gruntowego, który nie jest ujawniony w bazie danych ewidencji gruntów i budynków		-----
Oddziały leśne	Ls-i- lasy iglaste	
Oznaczenie granicy działki	Ls-m- lasy mieszane	
		115
		114
Pracownia Geodezyjna "DMP" Sp. z o.o. 44-144 Nieborowice, ul. Główna 52 tel. 032 232 73 90, fax: 032 232 73 91 e-mail: firma@geodmp.pl NIP: 525-235-73-90, REGON 270539967 inż. Paweł Szczerbak nr uprawnień geodeta nr upr. 23857		

MAPA DO CELÓW PROJEKTOWYCH

Oznaczenie kancelaryjne zgłoszonej pracy geodezyjnej		KER: 468-63/2012
Jednostka ewidencyjna	identyfikator	241308_2, 241304_1
	nazwa	Tworzą, Tarnowskie Góry
Obszar ewidencyjny	identyfikator	0003 i inne
	nazwa	Hanusek i inne
Skala mapy		1:1000
Nazwa układu współrzędnych	praszakłanych płaskich	2000/6
	wysokości	WGS 84
Oznaczenie granic obszaru, który był przedmiotem aktualizacji		
Kontur użytku gruntowego, który nie jest ujawniony w bazie danych ewidencyjnych gruntów i budynków		
Oddziały leśne	Ls-i- lasy iglaste	115
Oznaczenie granicy działki	Ls-m- lasy mieszane	114

Pracownia Geodezyjna

"DMP" Sp. z o.o.

44-144 Nieborowice, ul. Główna 52

tel. 032 232 73 90, fax: 032 232 73 91

regil: firma@geodmp.pl

Regon 270539900

inż. Paweł Szczepiak

nr upr. 13857

inż. Paweł Szczepiak

nr upr. 13857

SWECO Infraprojekt Sp. z o.o.

ul. Mogilska 25, 31-542 Kraków

SWECO

Rodzaj projektu:

PROJEKT WYKONAWCZY

Umowa nr:

12089

Data:

05.2013

Branża:

DROGOWA

Budowla:

(nazwa, adres)

Droga wewnątrzakładowa zamykana

Obiekt:

Modernizacja dróg leśnych wewnątrzakładowych w Nadleśnictwie Brynek

Tytuł rysunku:

PLAN SYTUACYJNY

Nr rys.:

2.3.24.

Skala:

1:1000

Funkcja:

Tytuł, imię i nazwisko

Specjalność

Nr Uprawnień


Podpis

Projektant:

mgr inż. Wojciech Nawrocki


Konstr.-budowl.

251/2001

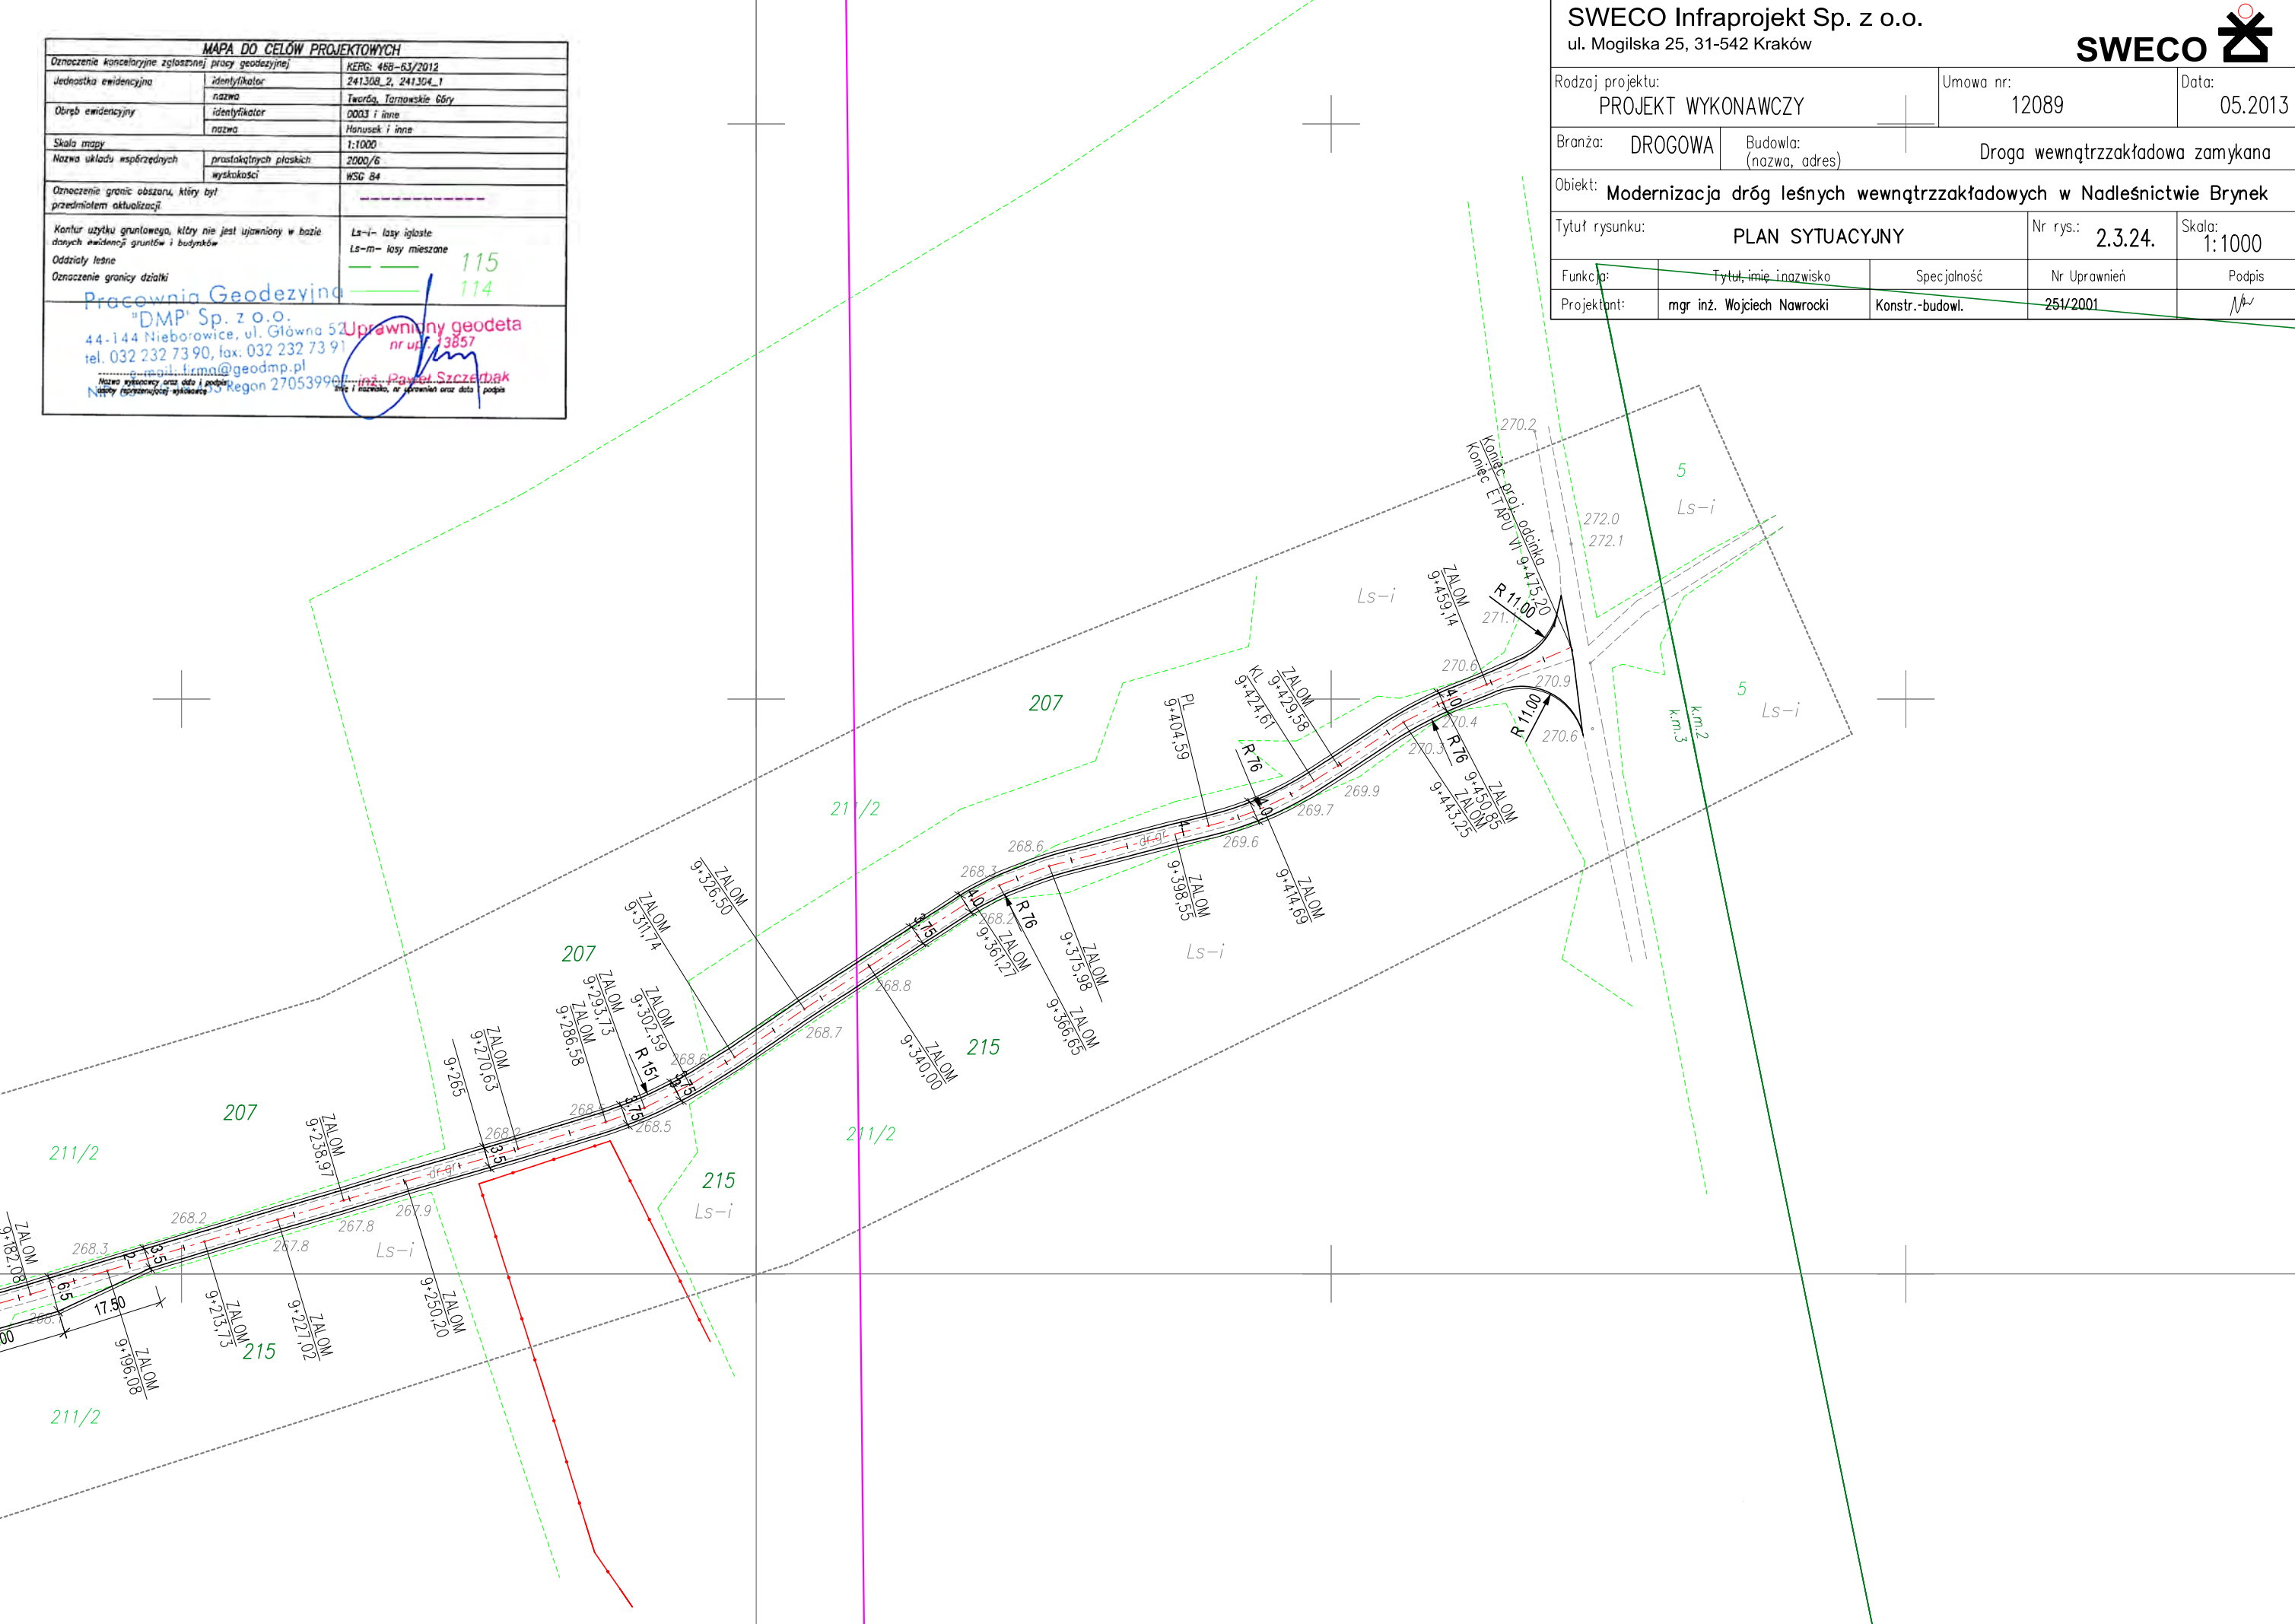


MAPA DO CELÓW PROJEKTOWYCH		
Oznaczenie kancelaryjne zgłoszonej pracy geodetycznej	KERO: 468-63/2012	
Jednostka ewidencyjna	identyfikator	241308_2, 241304_1
Obszar ewidencyjny	nazwa	Tworzą, Tarnowskie Góry
	identyfikator	0003 i inne
Skala mapy	nazwa	Hanusek i inne
	identyfikator	0003 i inne
Nazwa układu współrzędnych	prostokątnych płaskich	2000/6
Oznaczenie granic obszaru, który był przedmiotem aktualizacji	wysokości	WSG 84

Kontur użytku gruntowego, który nie jest ujawniony w bazie danych ewidencji gruntów i budynków	Ls-i- lasy iglaste	
Oddziały leśne	Ls-m- lasy mieszane	
Oznaczenie granicy działki	----- 115 ----- 114	
Pracownia Geodezyjna "DMP" Sp. z o.o. 44-144 Nieborowice, ul. Główna 52 tel. 032 232 73 90, fax: 032 232 73 91 e-mail: firma@geodmp.pl NIP: 631-000-000-000, REGON: 141905399 Uprawniony geodeta nr upraw. 3857 inż. Paweł Szczepaniak		
Miejsce wykonania oraz data i podpis Miejsce wykonania oraz data i podpis		

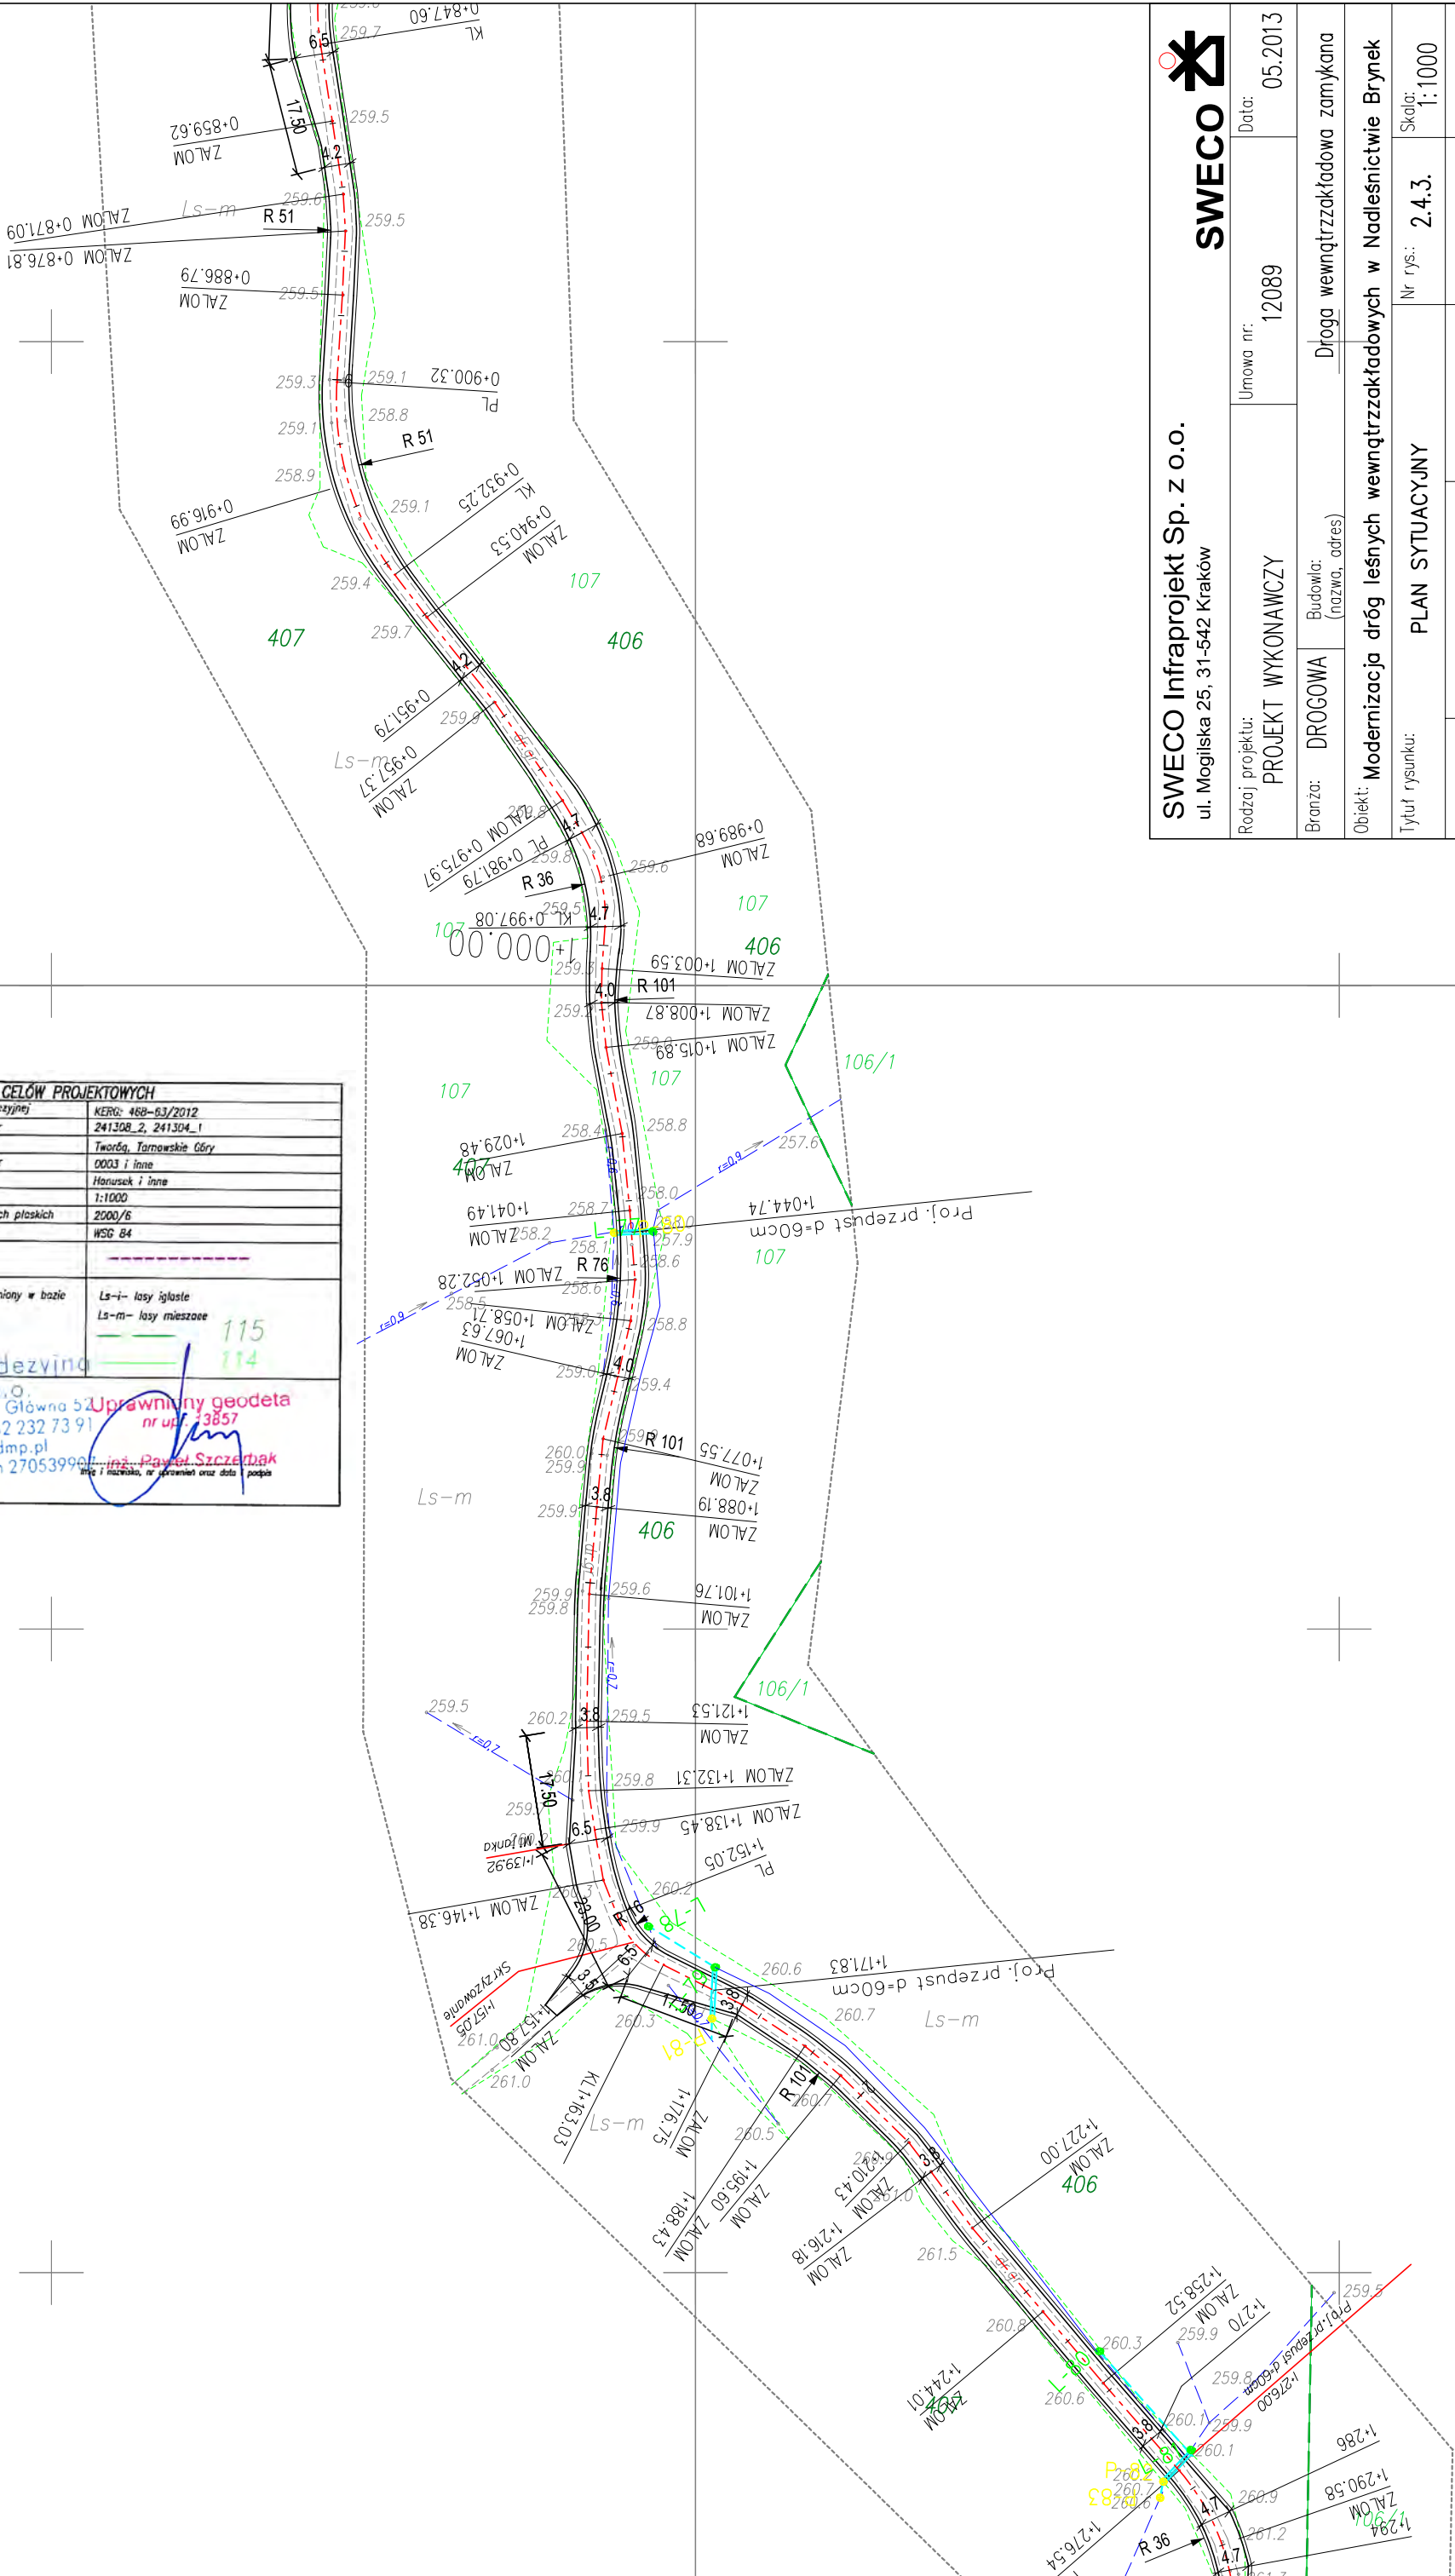


SWECO Infraprojekt Sp. z o.o.
ul. Mogilska 25, 31-542 Kraków


Rodzaj projektu: PROJEKT WYKONAWCZY		Umowa nr: 12089		Data: 05.2013	
Branża: DROGOWA		Budowla: (nazwa, adres) Droga wewnętrzna zamykana			
Obiekt: Modernizacja dróg leśnych wewnętrznych w Nadleśnictwie Brynek					
Tytuł rysunku:		PLAN SYTUACYJNY		Nr rys.: 2.4.3.	Skala: 1:1000
Funkcja:	Tytuł, imię i nazwisko		Specjalność	Nr Uprawnień	Podpis
Projektant:	mgr inż. Wojciech Nawrocki		Konstr.-budowl.	251/2001	<i>[Signature]</i>

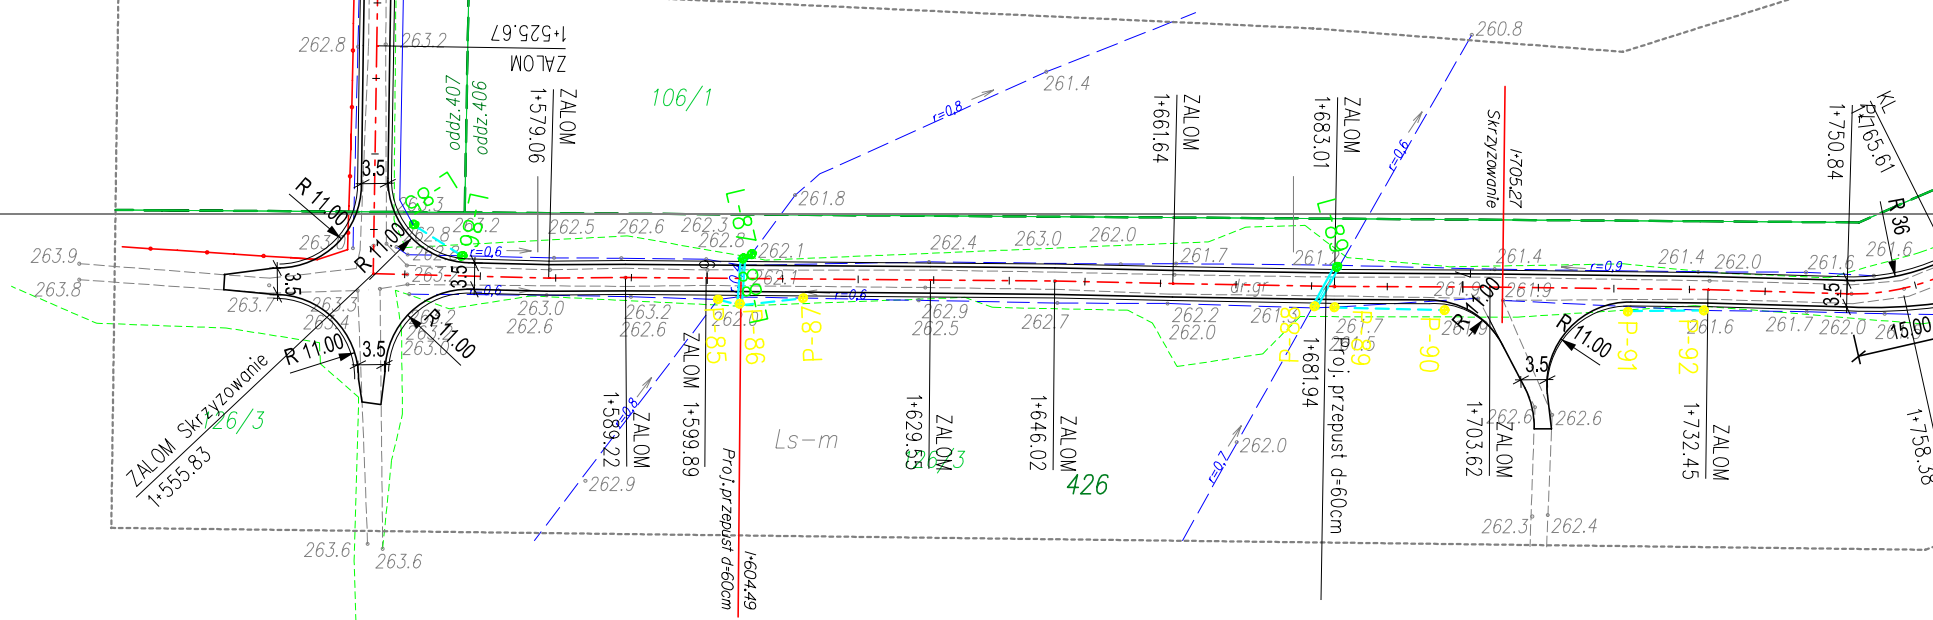


SWECO Infraprojekt Sp. z o.o. ul. Mogilska 25, 31-542 Kraków			
Rodzaj projektu: PROJEKT WYKONAWCZY	Umowa nr: 12089	Data: 05.2013	
Branża: DROGOWA	Budowla: (nazwa, adres) Droga wewnętrzzakładowa zamknięta		
Obiekt: Modernizacja dróg leśnych wewnętrzzakładowych w Nadleśnictwie Brynek			
Tytuł rysunku: PLAN SYTUACYJNY		Nr rys.: 2.4.4.	Skala: 1:1000
Funkcja:	Tytuł, imię i nazwisko	Specjalność	Podpis
Projektant: mgr inż. Wojciech Nawrocki	Konstruktor: Konstr.-budowl.		

KAPADA DO CEŁÓW PROJEKTOWYCH	
Znaczenie kancelaryjne zgłoszonej pracy geodezyjnej	KERO: 45B-63/2012
Jednostka ewidencyjna	identyfikator 24130B_2, 24130A_1
	nazwa Tworzą, Tarnowskie Góry
Obszr ewidencyjny	identyfikator 0003 z inną
	nazwa Hauasek i inni
Skala mapy	1:1000
Nazwa układu współrzędnych	prostokątnych płaskich wysokości
	2000/6 WSG 84
Znaczenie granic obszaru, który był przedmiotem aktualizacji.	
Kontur użytku gruntowego, który nie jest ujawniony w bazie danych ewidencji gruntów i budynków	Ls-i- lasy iglaste Ls-m- lasy mieszane
Oddziały leśne	 115 114
Oznaczenie granicy działki	
Pracownia Geodezyjna "DMP" Sp. z o.o. 44-144 Nieborowice, ul. Główna 52 tel. 032 232 73 90, fax: 032 232 73 91 e-mail: firma@geodmp.pl NIP: 631-000-00-00 REGON 270539960 Miejscowość i data wykonania: _____ Podpis wykonawcy: _____ Miejscowość i data sporządzenia: _____ Podpis sporządcy: _____	
Uprawniony geodeta nr upr. 13857 mgr inż. Paweł Szczepanik inż. i mierzalnik, os. uprawnień oraz data podpisu: _____	

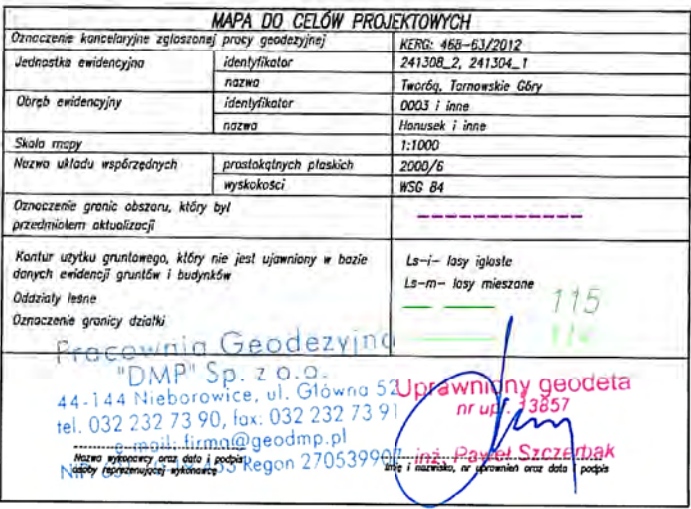

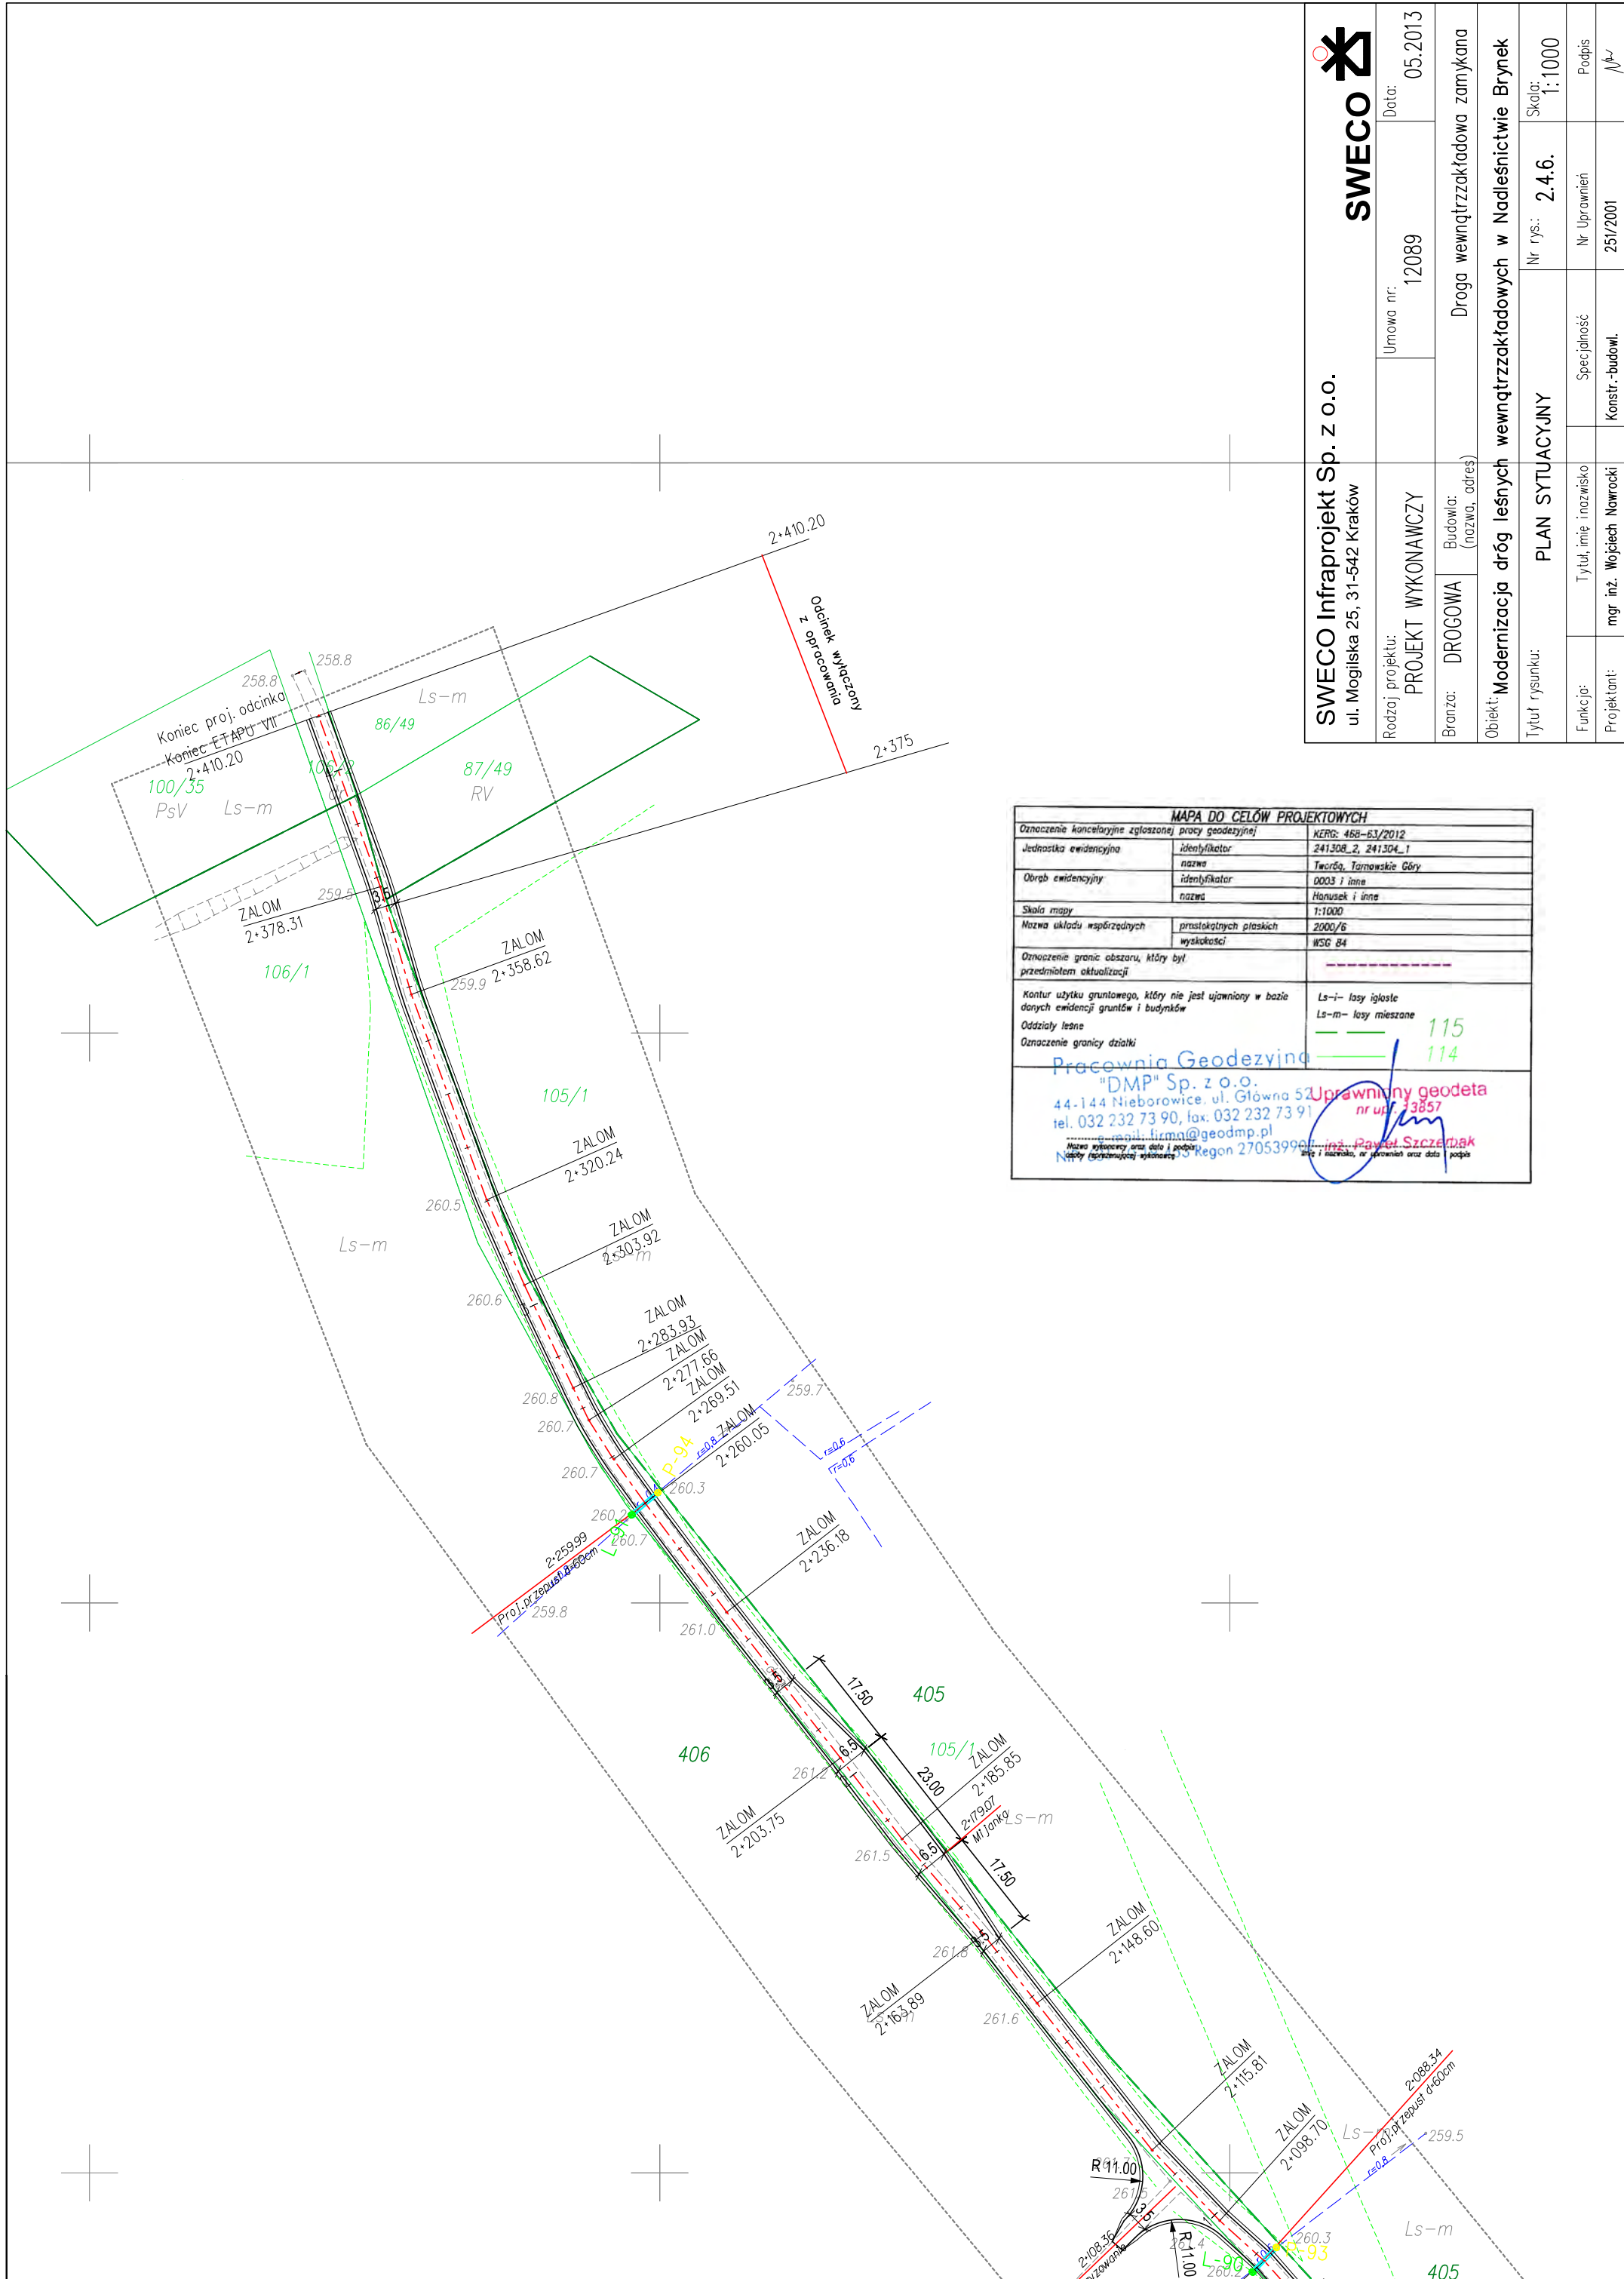

SWECO Infraprojekt Sp. z o.o. ul. Mogilska 25, 31-542 Kraków		SWECO 	
Rodzaj projektu: PROJEKT WYKONAWCZY		Umowa nr: 12089	Data: 05.2013
Branża: DROGOWA	Budowla: (nazwa, adres) Droga wewnętrzna zamykana		
Obiekt: Modernizacja dróg leśnych wewnętrznych w Nadleśnictwie Brynek			
Tytuł rysunku: PLAN SYTUACYJNY		Nr rys.: 2.4.6.	Skala: 1:1000
Funkcja: Tytuł, imię i nazwisko mgr inż. Wojciech Nawrocki	Specjalność Konstruktor - budowl.	Nr Uprawnień 25/2001	Podpis 

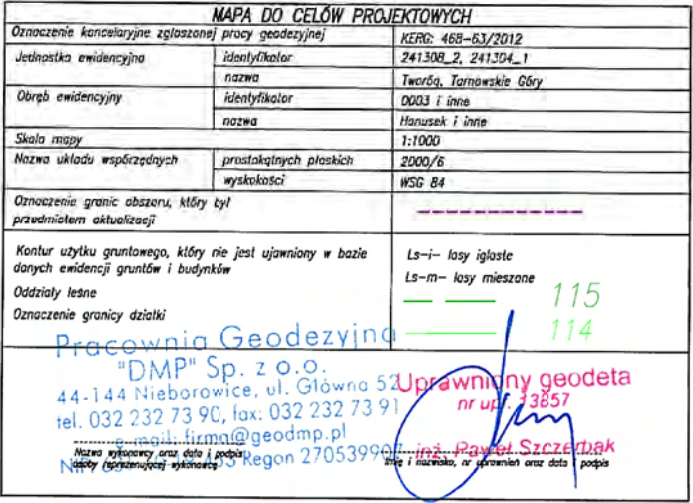

SWECO Infraprojekt Sp. z o.o.
ul. Mogilska 25, 31-542 Kraków

Rodzaj projektu: PROJEKT WYKONAWCZY		Umowa nr: 12089	Data: 05.2013
Branża: DROGOWA	Budowla: (nazwa, adres)	Droga wewnętrzzakładowa zamykana	
Obiekt: Modernizacja dróg leśnych wewnętrzzakładowych w Nadleśnictwie Brynek			
Tytuł rysunku: PLAN SYTUACYJNY		Nr rys.: 2.5.1.	Skala: 1:1000
Funkcja:	Tytuł, imię i nazwisko	Specjalność	Podpis
Projektant:	mgr inż. Wojciech Nawrocki	Konstr.-budowl.	<i>Naw</i>





MAPA DO CELÓW PROJEKTYWNYCH		
Oznaczenie kancelaryjne zgłoszonej pracy geodezyjnej		KERG: 468-63/2012
Jednostka ewidencyjna	identyfikator	241308_2, 241304_1
	nazwa	Tworzą, Tarnowskie Góry
Obręb ewidencyjny	identyfikator	0003 i inne
	nazwa	Hanusek i inne
Skala mapy		1:1000
Nazwa układu współrzędnych	przekładanych płaskich	2000/6
	wysokości	WSG 84
Oznaczenie granic obszaru, który był przedmiotem aktualizacji		-----
Kontur użytku gruntowego, który nie jest ujawniony w bazie danych ewidencyjnych gruntów i budynków		Ls-i- lasy iglaste Ls-m- lasy mieszane
Działki leśne		115
Oznaczenie granicy działki		114
Pracownia Geodezyjna "DMP" Sp. z o.o. 44-144 Niebawowice, ul. Główna 52 tel. 032 232 73 90, fax: 032 232 73 91 e-mail: biuro@geodmp.pl NIP: 631-232-73-90 REGON 27053990		
Nazwa wykonawcy oraz data i podpis (podpis techniczny) wykonawcy		Uprawniony geodeta nr upraw. 23857 inż. Paweł Szczerbak data i miesiąc, nie później niż data podpisu

SWECO Infracore Sp. z o.o.
ul. Mogilska 25, 31-542 Kraków



Rodzaj projektu: PROJEKT WYKONAWCZY		Umowa nr: 12089	Data: 05.2013
Branża: DROGOWA	Budowla: (nazwa, adres)	Droga wewnętrzzakładowa zamykana	
Objekt: Modernizacja dróg leśnych wewnętrzzakładowych w Nadleśnictwie Brynek			
Tytuł rysunku: PLAN SYTUACYJNY		Nr rys.: 2.5.3.	Skala: 1:1000
Funkcja:	Tytuł, imię i nazwisko	Specjalność	Podpis
Projektant:	mgr inż. Wojciech Nawrocki	Konstr.-budowl.	<i>MNW</i>


Droga wewnętrzna zamykana

Obiekt: Modernizacja dróg leśnych wewnątrzakademych w Nadleśnictwie Brynek

Tytuł rysunku:	PIAN SYTYIACY,INY	Nr rys.: 253	Skala: 1:1000
----------------	-------------------	--------------	---------------


Ekipa:	Tutti i miei compagni	Socialista
		Nr. Invenzione
		Bontà


Projektant:	mgr inż. Wojciech Nawrocki	Konstr.-budowl.	25/2001	ni. uprawnień	rodzaj
-------------	----------------------------	-----------------	---------	---------------	--------

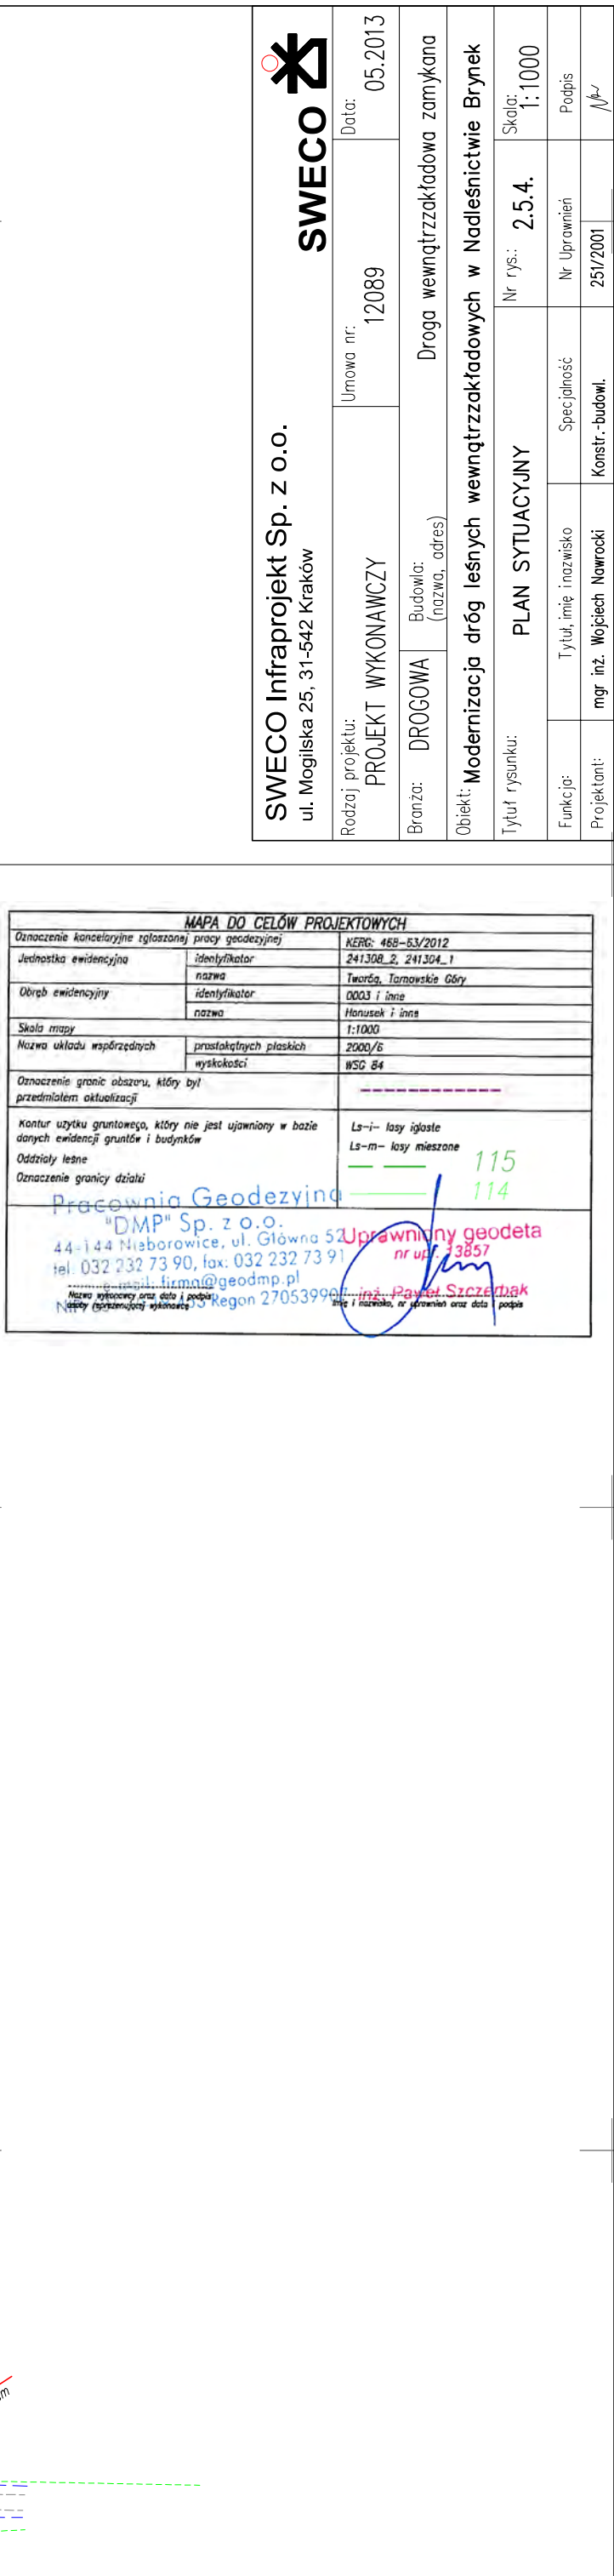

SWECO Infracore Sp. z o.o.
ul. Mogilska 25, 31-542 Kraków

Rodzaj projektu: PROJEKT WYKONAWCZY		Umowa nr: 12089	Data: 05.2013
Branża: DROGOWA	Budowla: (nazwa, adres)	Droga wewnętrzna zamykana	
Opis: Modernizacja dróg leśnych wewnętrznych w Nadleśnictwie Brynek			
Tytuł rysunku: PLAN SYTUACYJNY		Nr rys.: 2.5.4.	Skala: 1:1000
Funkcja:	Tytuł, imię i nazwisko	Specjalność	Podpis
Projektant:	mgr inż. Wojciech Nawrocki	Konstr.-budowl.	<i>[Podpis]</i>

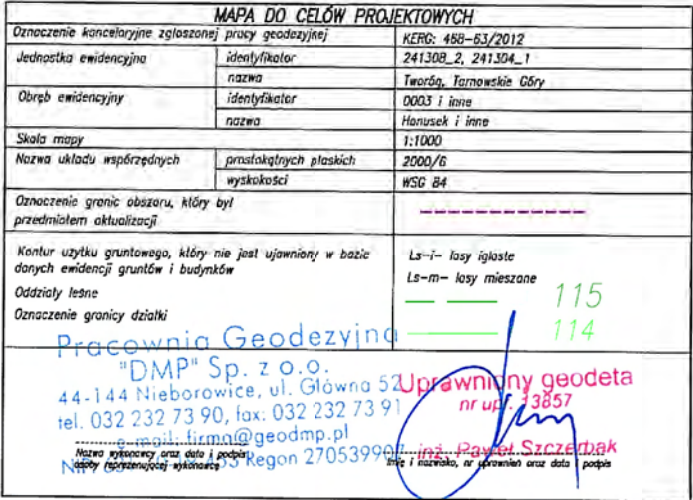

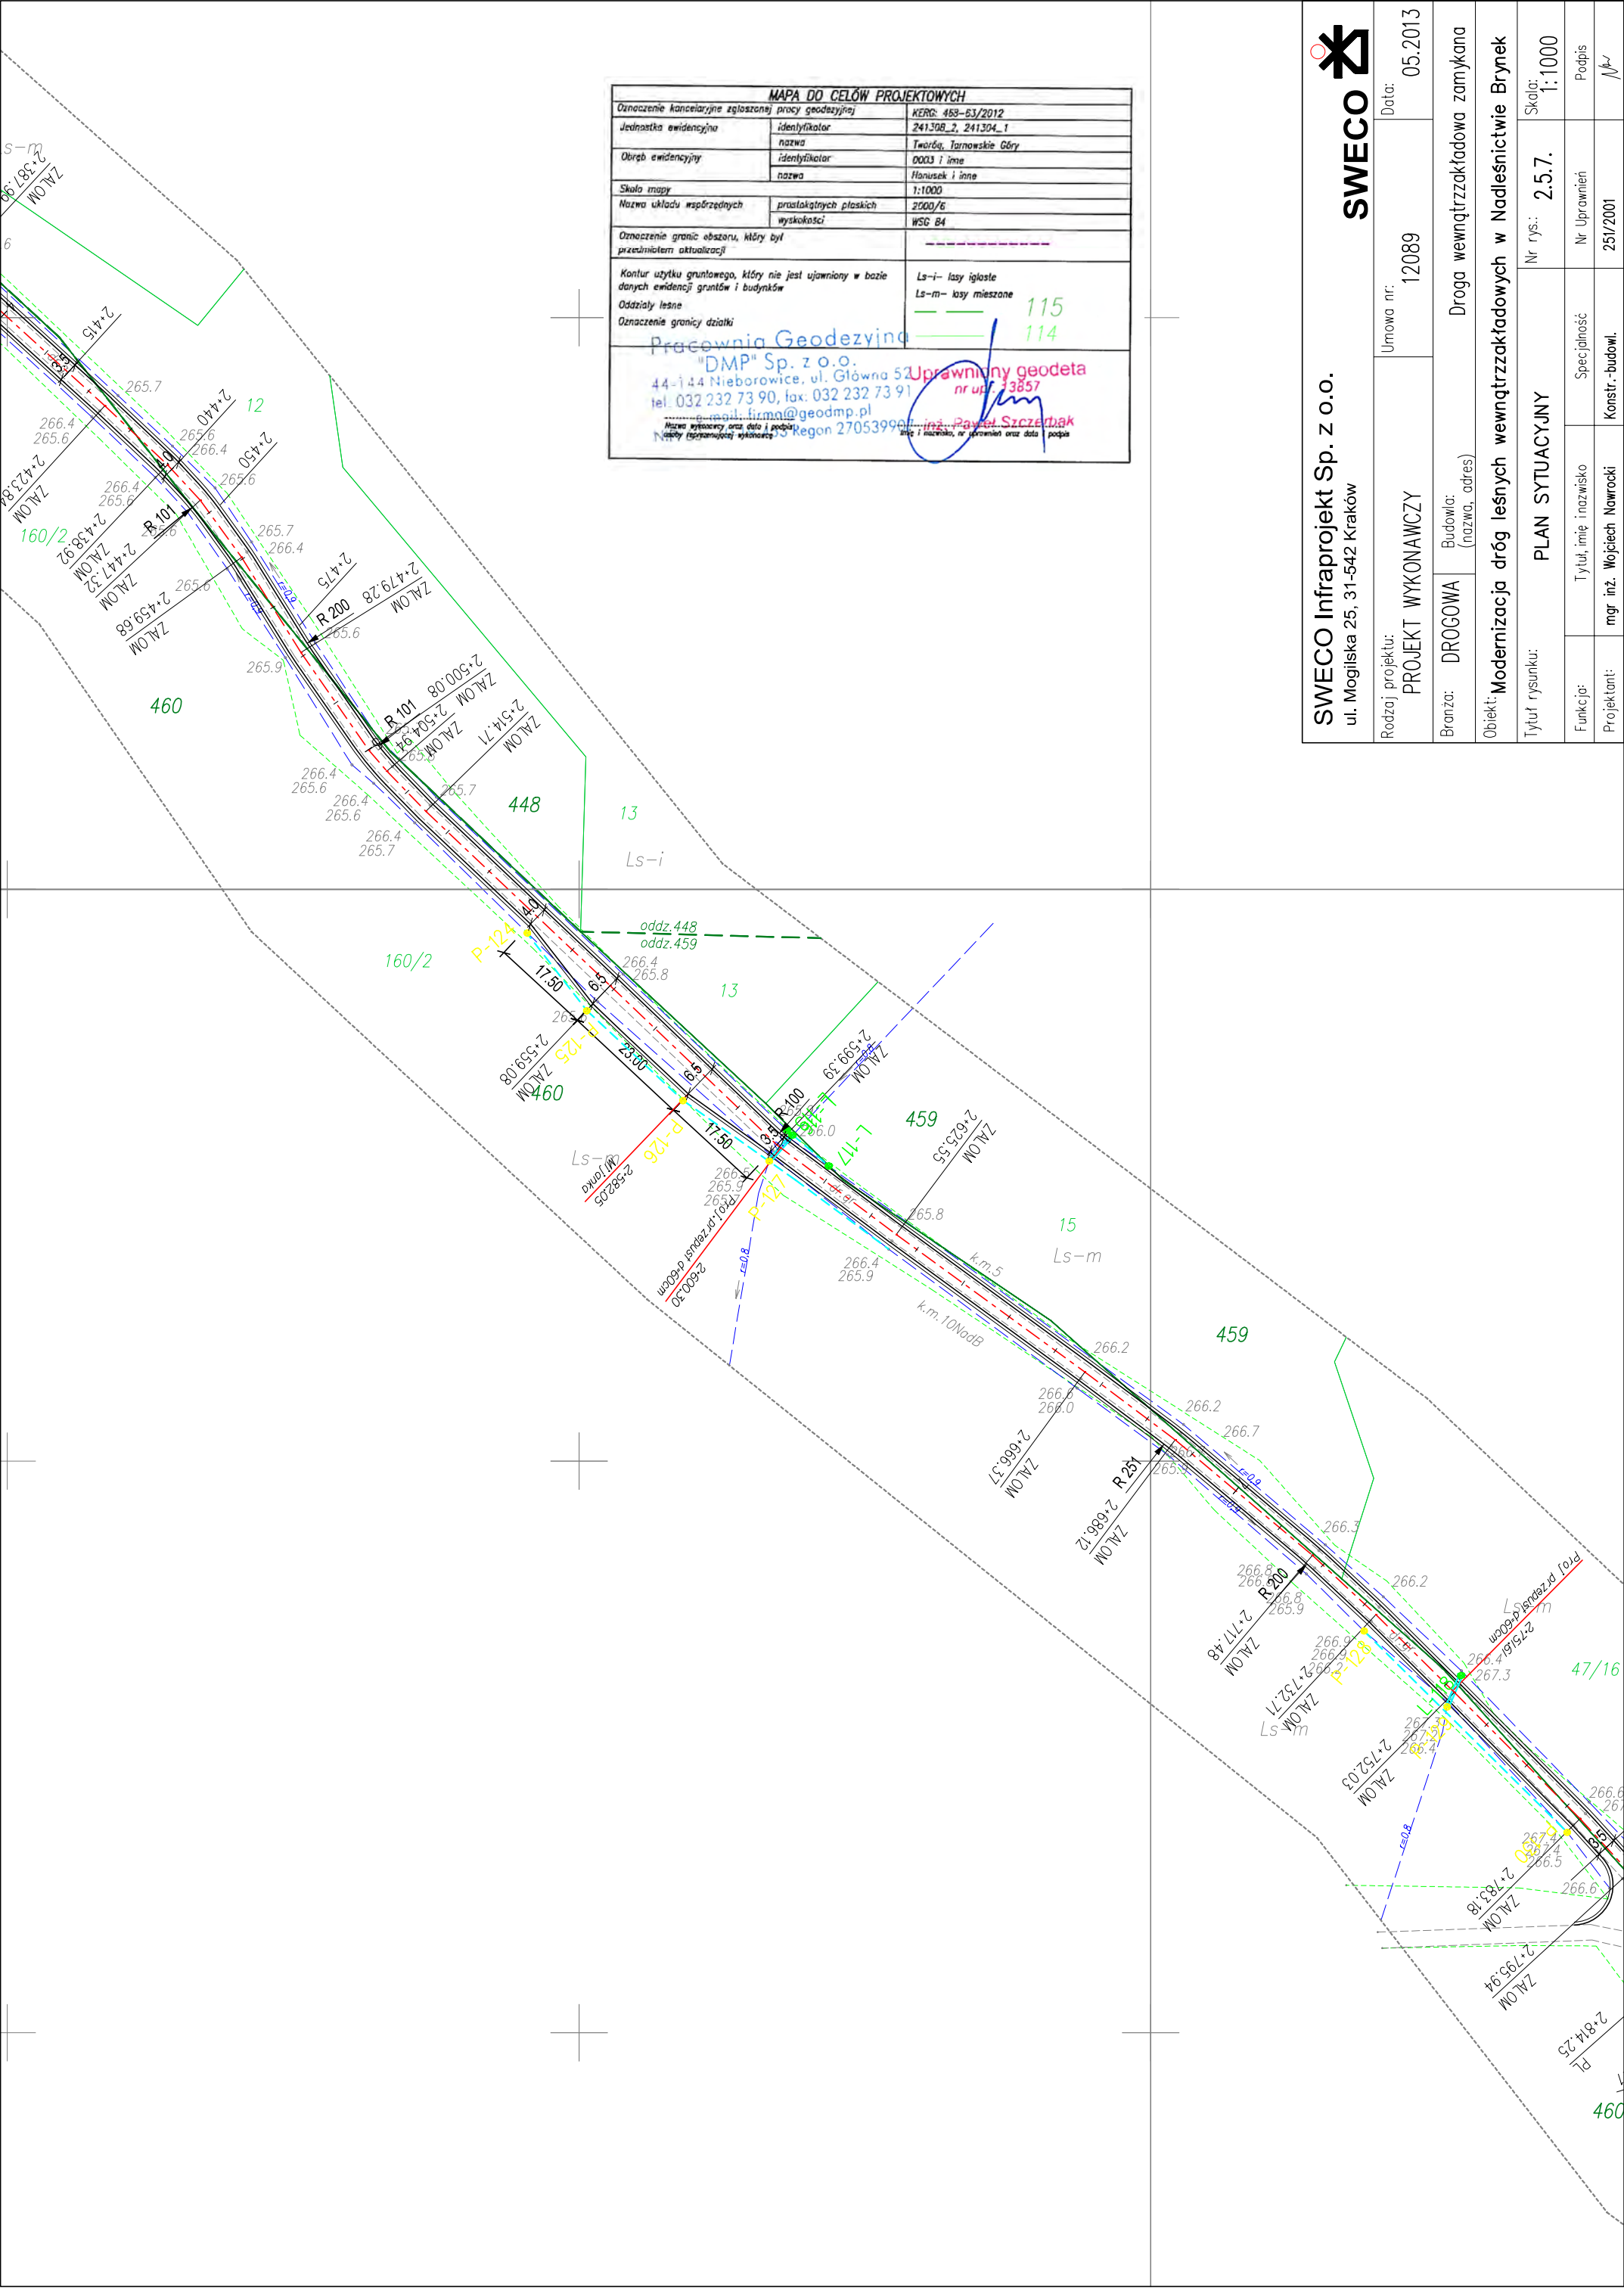


MAPA DO CELÓW PROJEKTOWYCH			
Oznaczenie kancelaryjne zgłoszonej pracy geodezyjnej		KERG: 463-83/2012	
Jednostka ewidencyjna	identyfikator	241308_2, 241304_1	
Obręb ewidencyjny	nazwa	Tworża, Tarnowskie Góry	
	identyfikator	0003 i inne	
Skala mapy	nazwa	Hanusek i inne	
		1:1000	
Nazwa układu współrzędnych	praszaktywnych płaskich	2000/6	
	wysokości	WSG 84	
Oznaczenie granic obszaru, który był przedmiotem aktualizacji		-----	
Kontur użytku gruntowego, który nie jest ujawniony w bazie danych ewidencji gruntów i budynków		Ls-i- lasy iglaste	
Oddziały leśne		Ls-m- lasy mieszane	
Oznaczenie granicy działki		115	
		114	
Pracownia Geodezyjna "DMP" Sp. z o.o. 44-144 Nieborowice, ul. Główna 52 tel. 032 232 73 90, fax: 032 232 73 91 e-mail: firma@geodmp.pl Nadany wyrocznicą oraz datą i podpisem Nadany wyrocznicą oraz datą i podpisem			
Uprawniony geodeta nr upraw. 3857		mgr inż. Paweł Szczęśliwy	



SWECO Infraprojekt Sp. z o.o.
ul. Mogilska 25, 31-542 Kraków


Rodzaj projektu: PROJEKT WYKONAWCZY		Umowa nr: 12089	Data: 05.2013
Branża: DROGOWA	Budowla: (nazwa, adres) Droga wewnętrzna zamykana		
Objekt: Modernizacja dróg leśnych wewnętrznych w Nadleśnictwie Brynek			
Tytuł rysunku: PLAN SYTUACYJNY		Nr rys.: 2.5.7.	Skala: 1:1000
Funkcja:	Tytuł, imię i nazwisko	Specjalność	Podpis
Projektant:	mgr inż. Wojciech Nawrocki	Konstr.-budowl. 251/2001	<i>N</i>

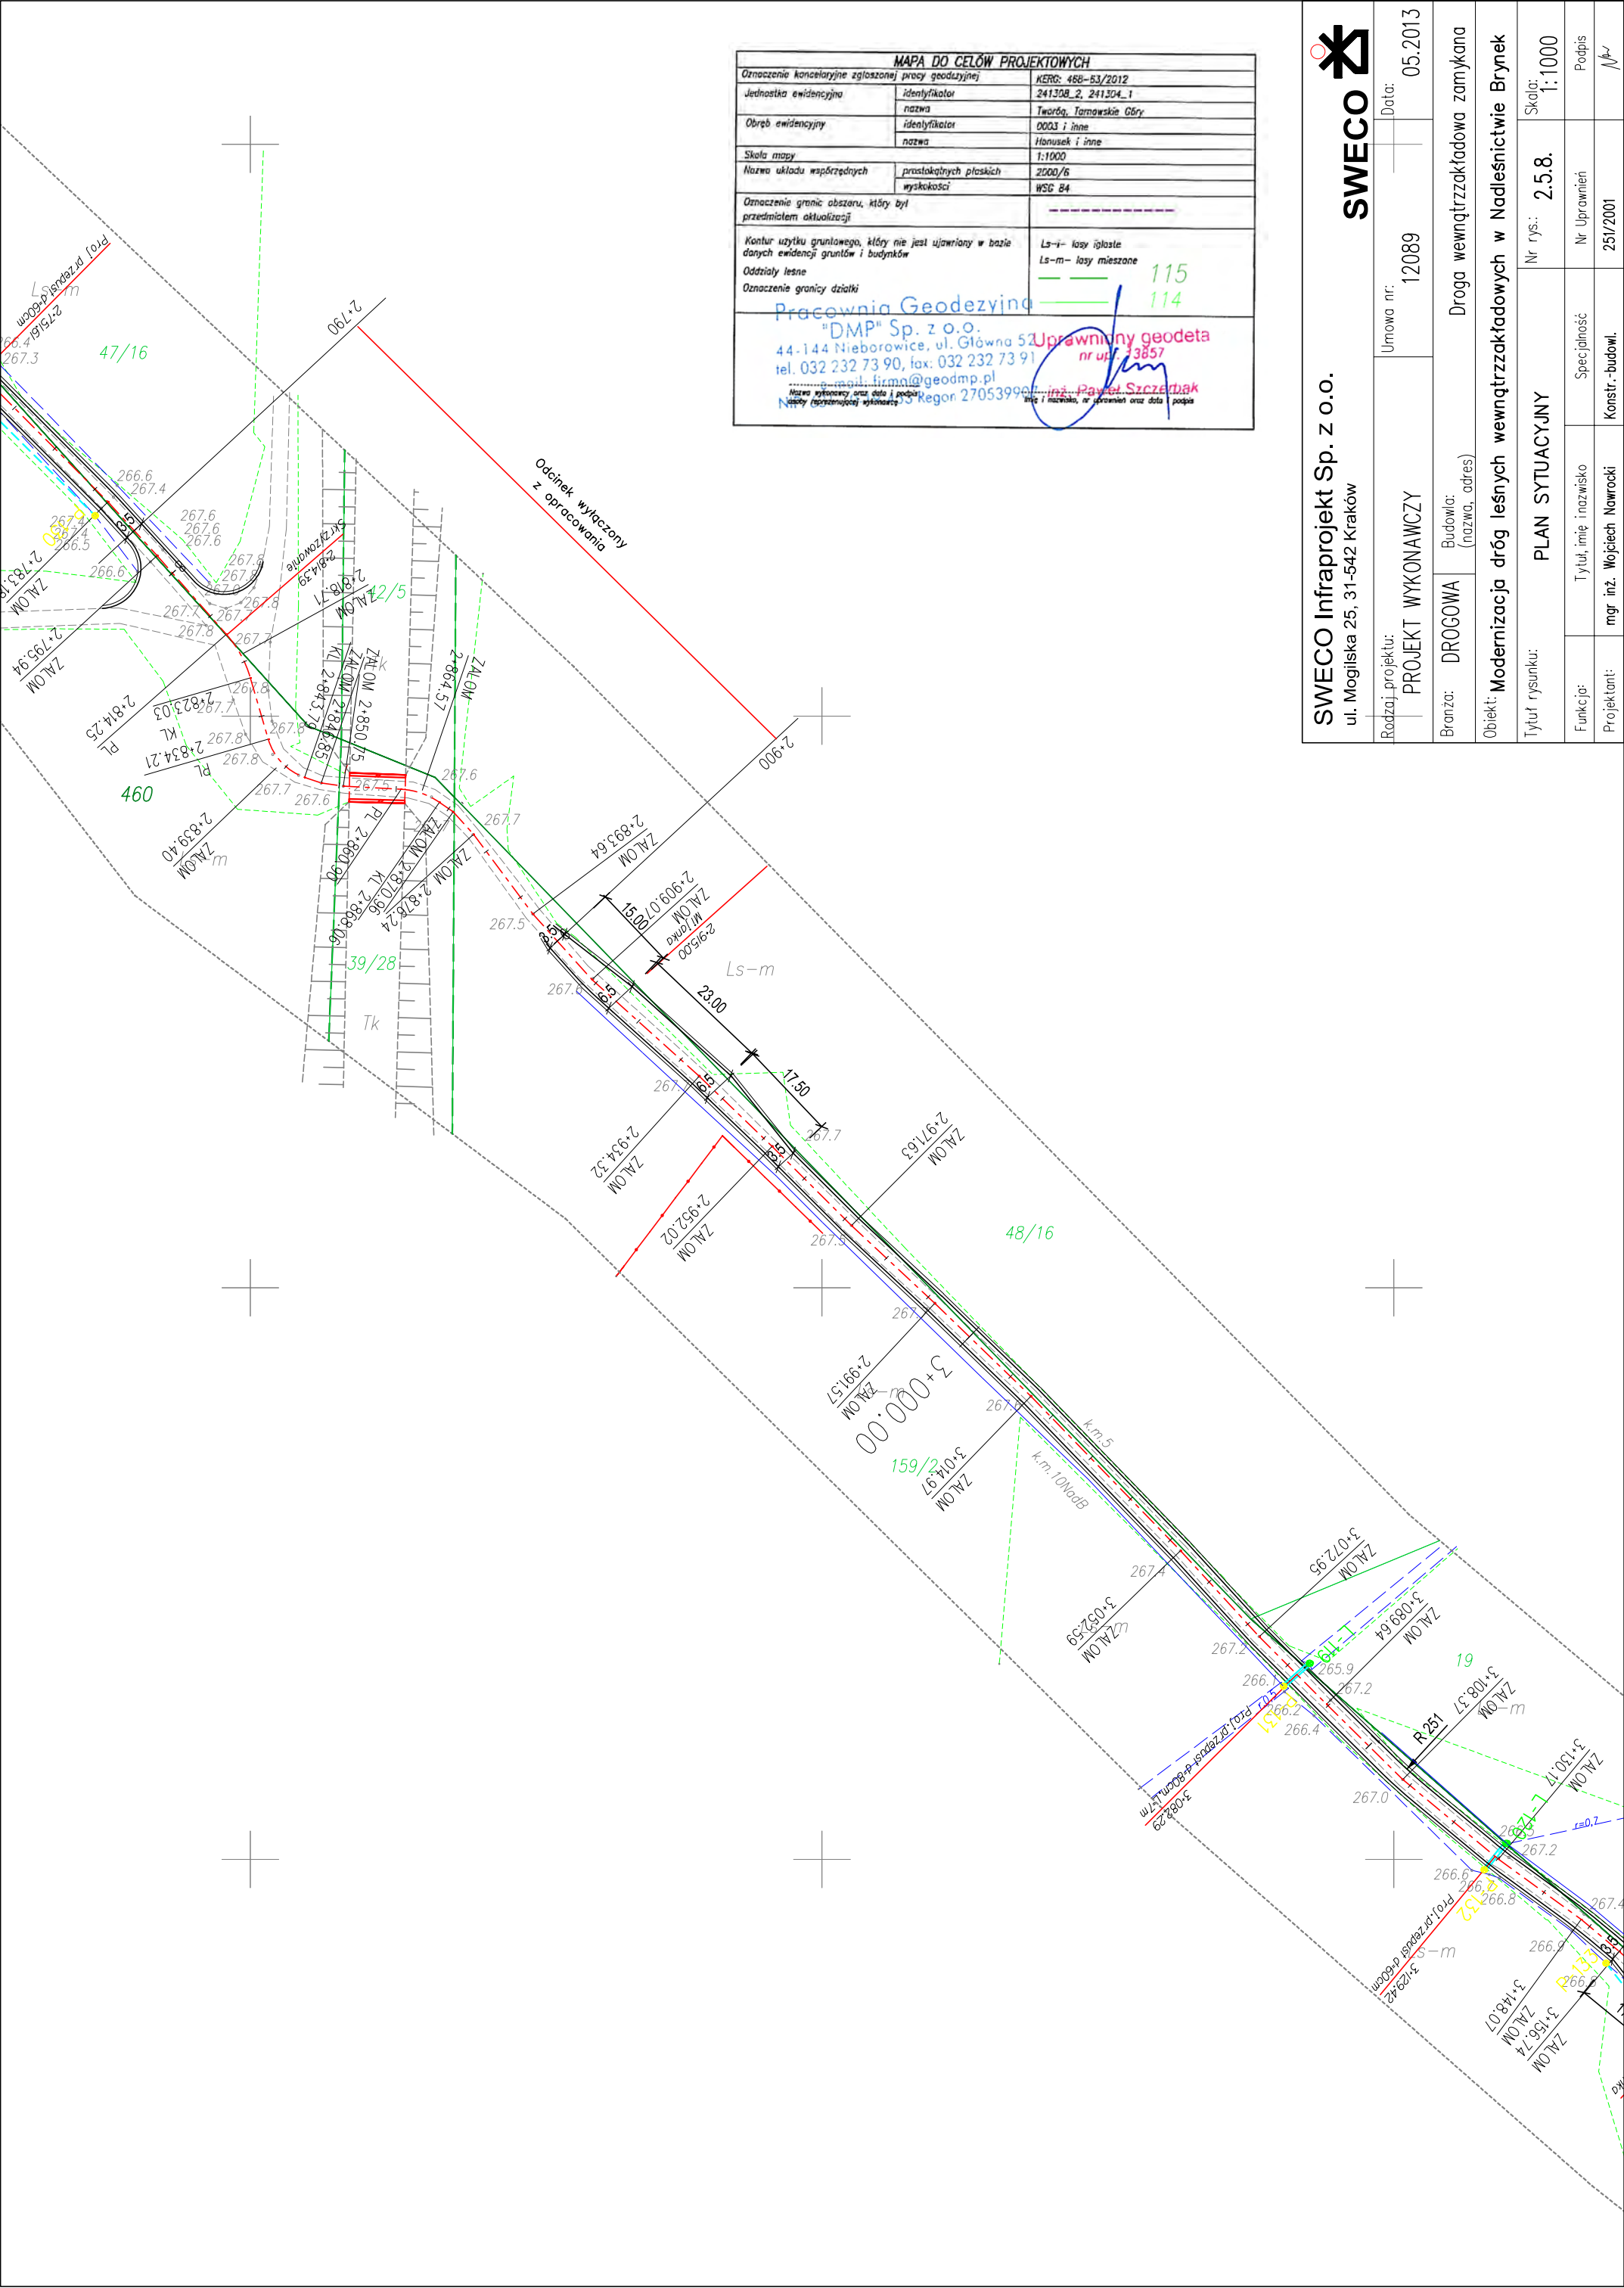

SWECO Infracoprojekt Sp. z o.o.
ul. Mogilska 25, 31-542 Kraków



Radca projektowy:	Umowa nr:	Data:
PROJEKT WYKONAWCZY	12089	05.2013
Branża:	Budowla:	
DROGOWA	(nazwa, adres)	
Objekt:	Droga wewnętrzna zamykana	
Tytuł rysunku:	PLAN SYTUACYJNY	
Funkcja:	Tytuł, imię i nazwisko	Nr rys.:
Projektant:	mgr inż. Wojciech Nawrocki	25/2001
	Specjalność	Skala:
		1:1000
	Nr Uprawnień	Podpis

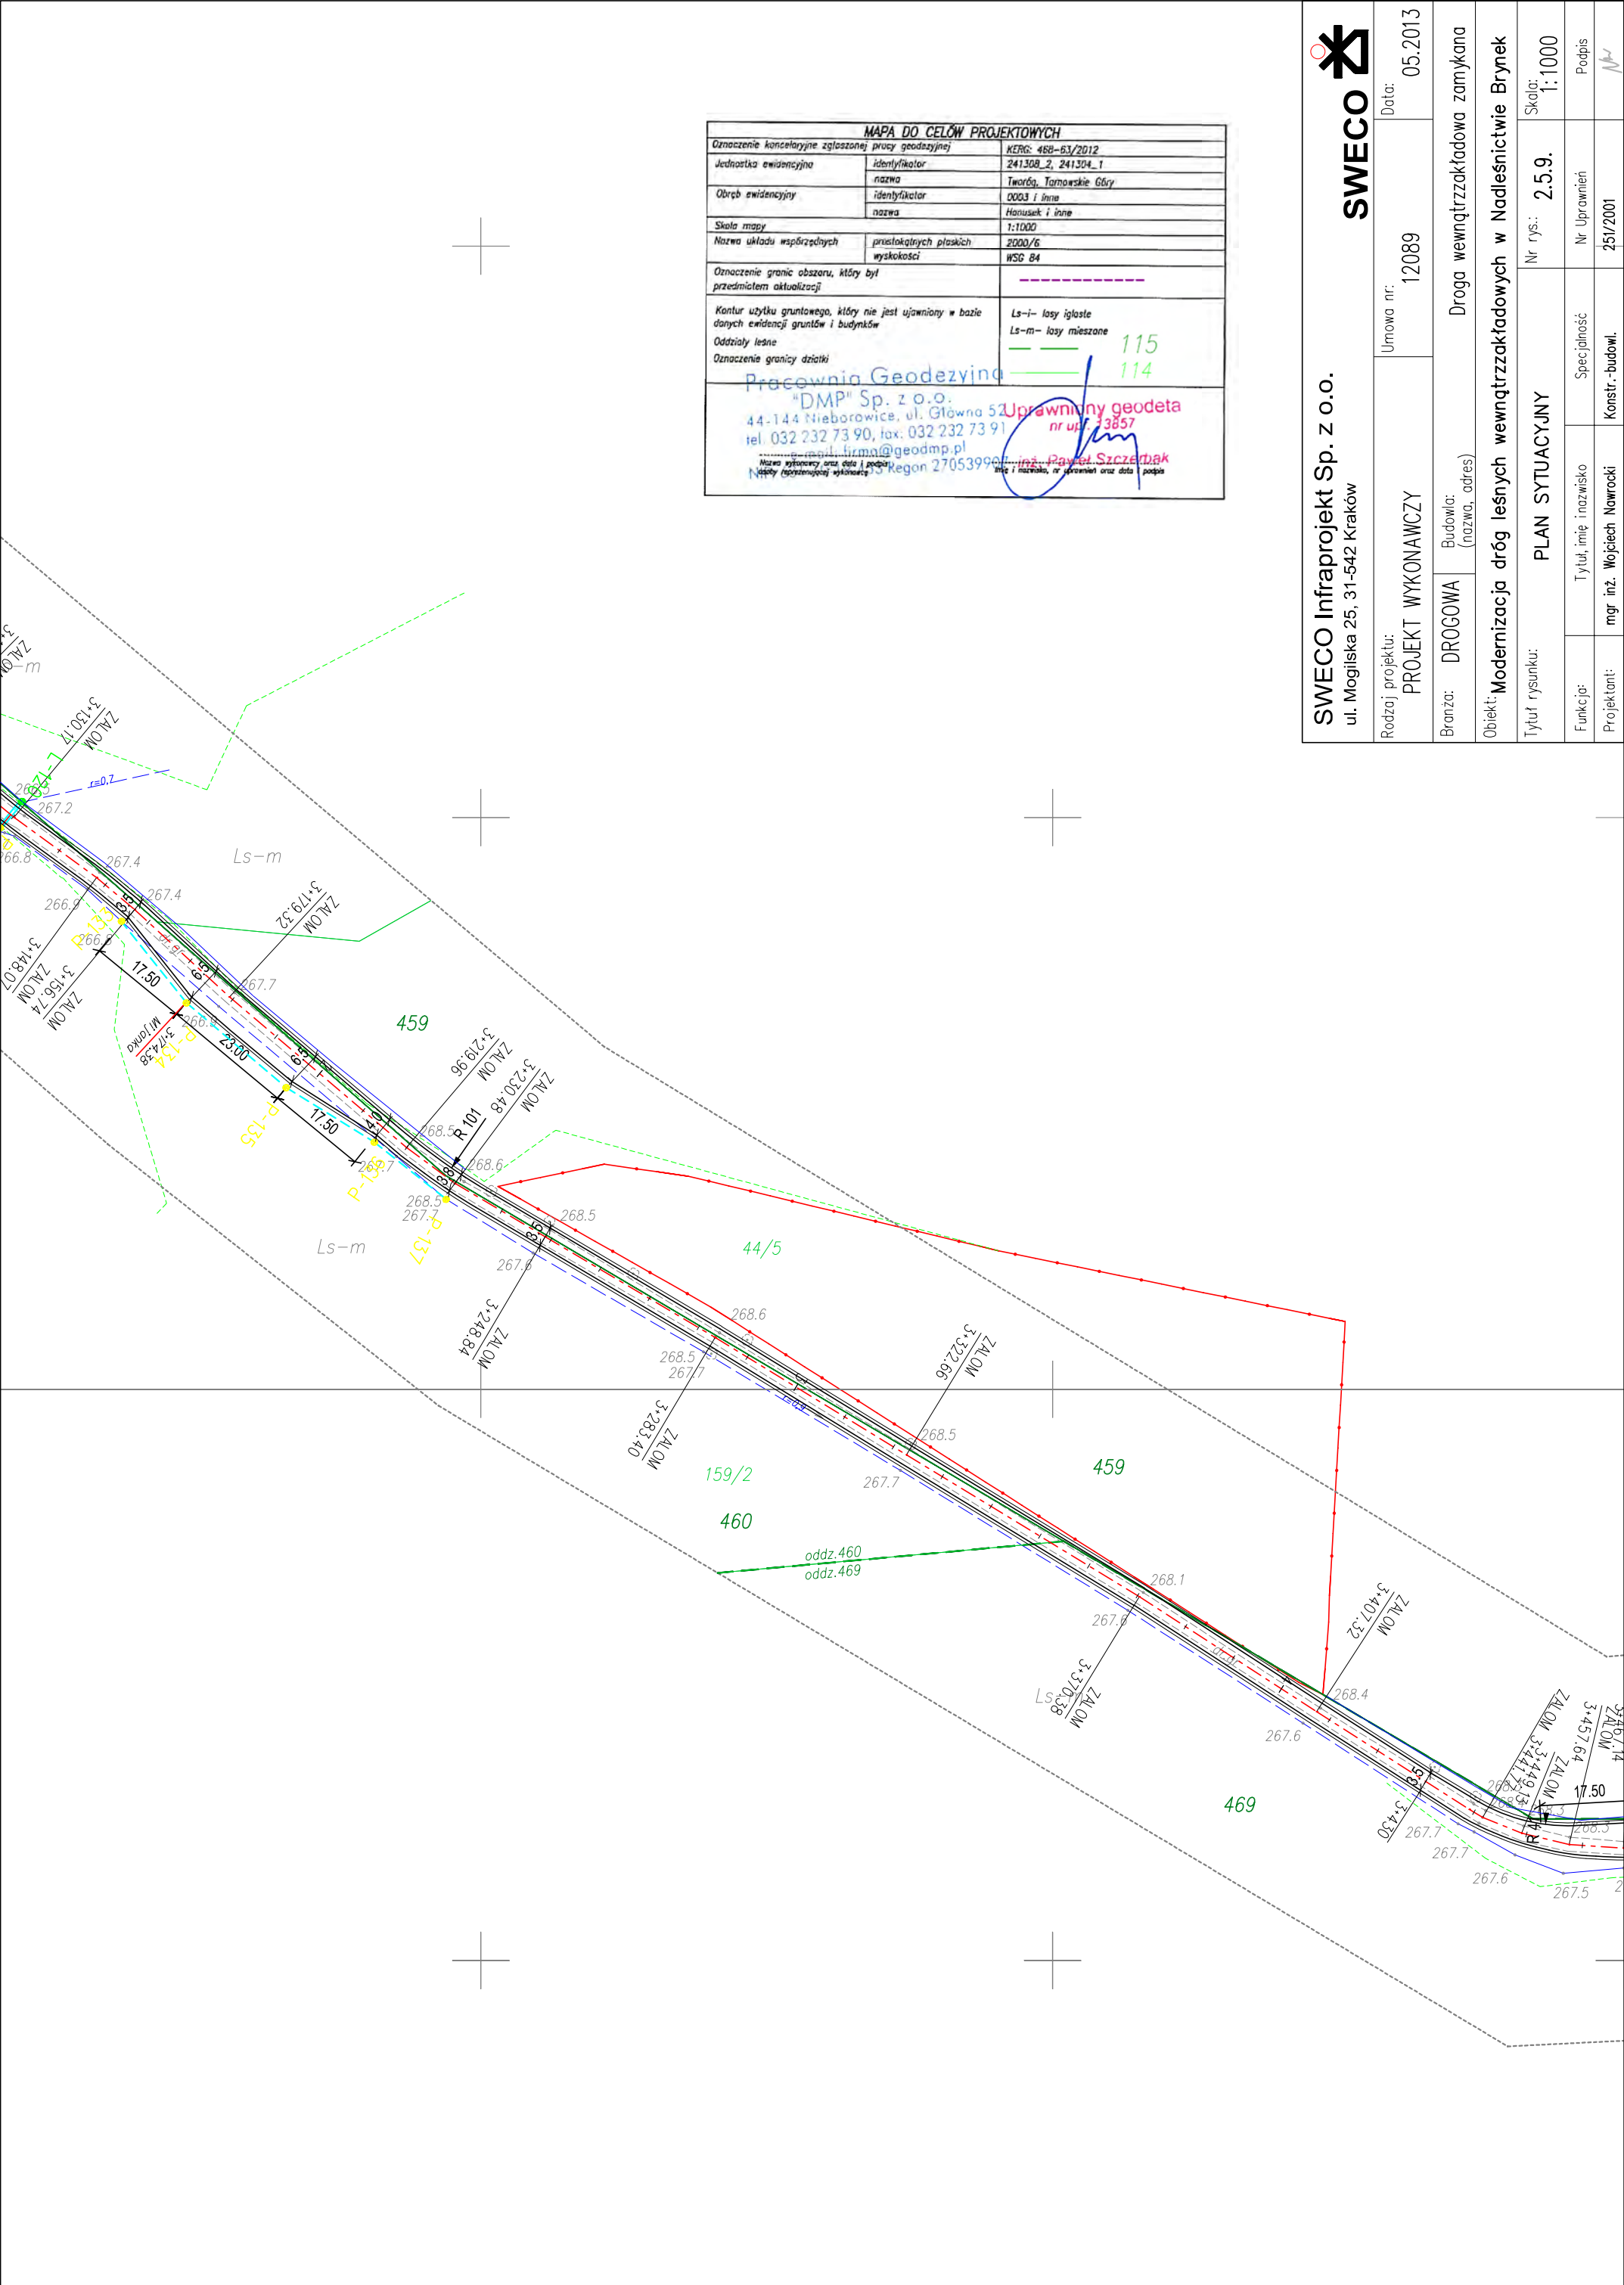


MAPA DO CELÓW PROJEKTOWYCH		
Oznaczenie kancelaryjne zgłoszonej pracy geodetycznej	identyfikator	KERG- 468-63/2012
Jednostka ewidencyjna	nazwa	241308_2, 241304_1
Obręb ewidencyjny	identyfikator	Tworóg, Tarnowskie Góry
	nazwa	0003 i inne
Skala mapy		Hanusek i inne
Nazwa układu współrzędnych	przekątnych płaskich	1:1000
wysokości		2000/6
Oznaczenie granic obszaru, który był przedmiotem aktualizacji		WSG 84
Kontur użytku gruntowego, który nie jest ujawniony w bazie danych ewidencji gruntów i budynków	Ls-i- lasy iglaste	
Oddziały leśne	Ls-m- lasy mieszane	115
Oznaczenie granicy działki		114

Pracownia Geodezyjna "DMP" Sp. z o.o.
44-144 Nieborowice, ul. Główna 52
tel. 032 232 73 90, fax: 032 232 73 91
e-mail: firma@geodmp.pl
NIP: 525-232-73-90, REGON 270539904, KRS 000023857
Miejsce i data wykonania: 15.05.2013, 15.05.2013
Podpis i pieczęć wykonawcy: inż. Paweł Szczepanek



SWECO Infracoprojekt Sp. z o.o.
ul. Mogilska 25, 31-542 Kraków

Rodzaj projektu:	Umowa nr:	Data:
PROJEKT WYKONAWCZY	12089	05.2013
Branża:	Budowla:	
DROGOWA	(nazwa, adres)	Droga wewnętrzna zamykana
Objekt:		Modernizacja dróg leśnych wewnątrzdziałkowych w Nadleśnictwie Brynek
Tytuł rysunku:	Nr rys.:	Skala:
PLAN SYTUACYJNY	2.5.9.	1:1000
Funkcja:	Tytuł, imię i nazwisko	Podpis
Projektant:	mgr inż. Wojciech Nawrocki	25/2001

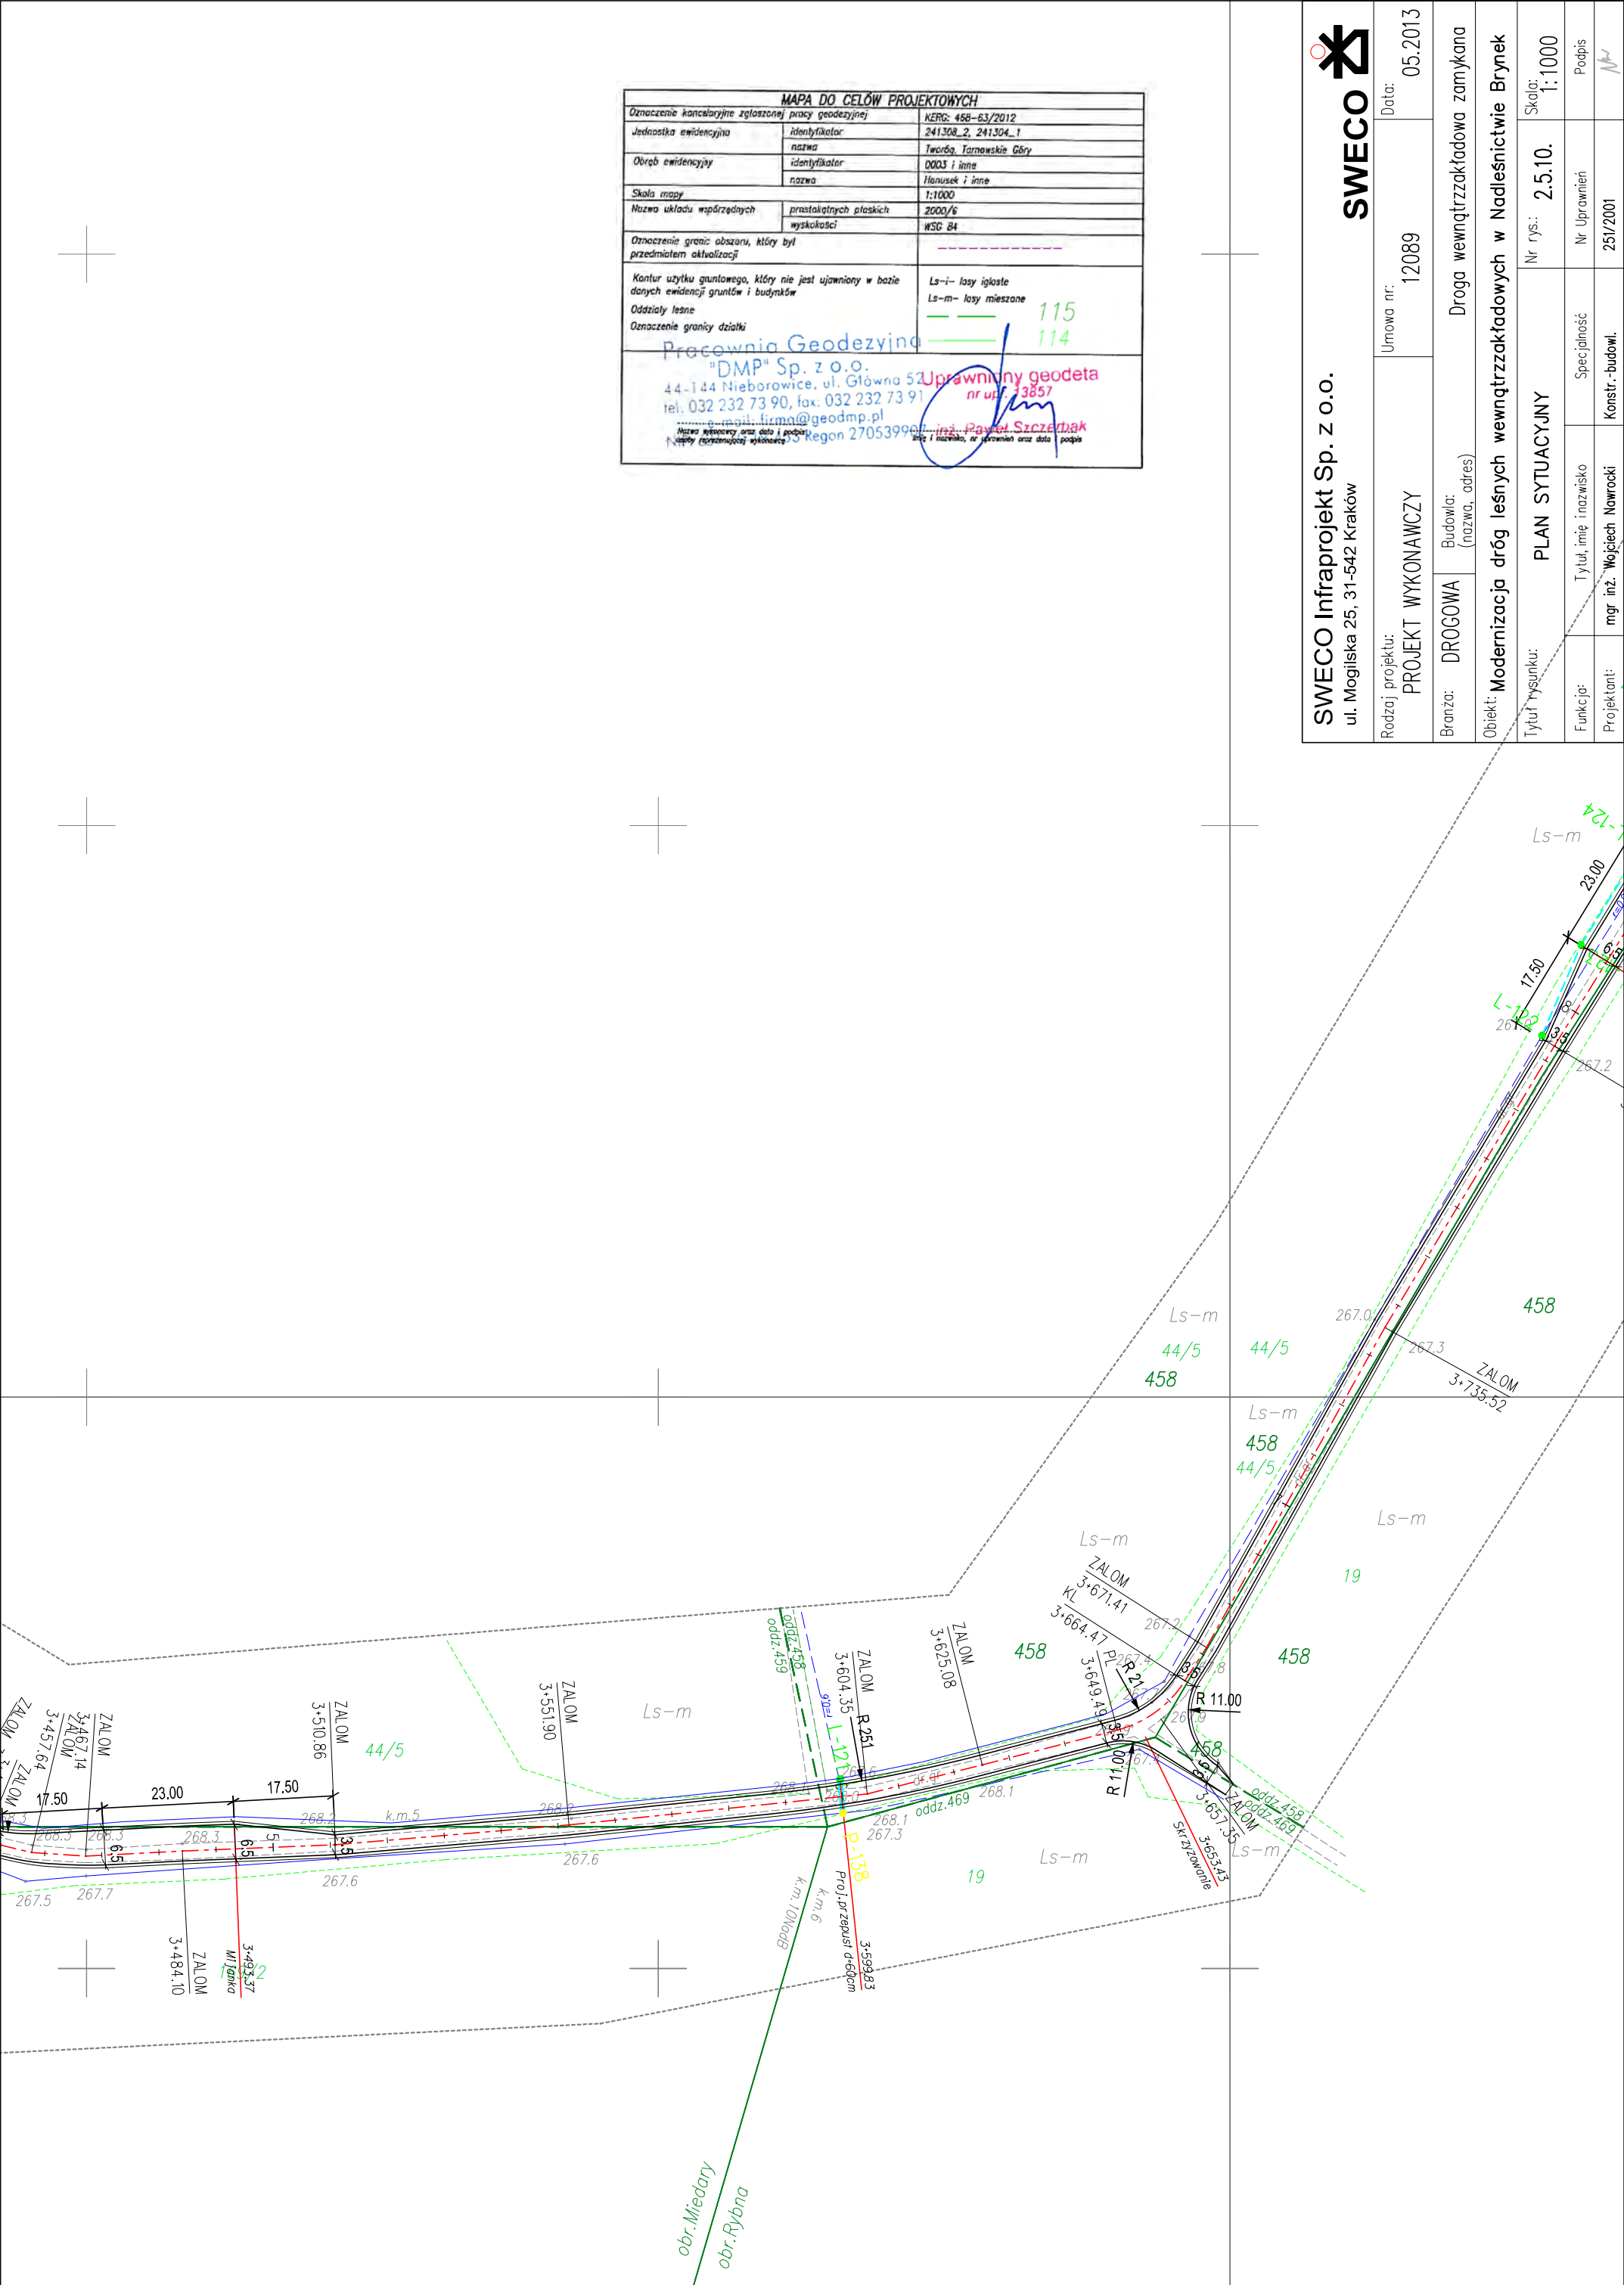


MAPA DO CELÓW PROJEKTOWYCH		
Oznaczenie kancelaryjne zgłoszonej pracy geodezyjnej	identyfikator	KERG: 456-63/2012
Jednostka ewidencyjna	identyfikator	241308_2, 241304_1
Obręb ewidencyjny	nazwa	Twarda, Tarnowskie Góry
	identyfikator	0003 i inne
Skala mapy	nazwa	Hanusek i inne
	identyfikator	1:1000
Nazwa układu współrzędnych	przeglądanych płaskich	2000/6
Oznaczenie granic obszaru, który był przedmiotem aktualizacji	wysokości	WSG 84
Kontur użytku gruntowego, który nie jest ujawniony w bazie danych ewidencji gruntów i budynków	Ls-i- lasy iglaste	115
Oddziały lasne	Ls-m- lasy mieszane	114
Oznaczenie granicy działki		
Pracownia Geodezyjna "DMP" Sp. z o.o. 44-144 Nieborowice, ul. Główna 52 tel. 032 232 73 90, fax: 032 232 73 91 e-mail: firma@geodmp.pl Nadany wyświadczenia oraz data i podpis inż. Paweł Szczepiak Regon 270539900		




SWECO Infraprojekt Sp. z o.o.
ul. Mogilska 25, 31-542 Kraków

Rodzaj projektu: PROJEKT WYKONAWCZY		Umowa nr: 12089	Data: 05.2013
Branża: DROGOWA	Budowla: (nazwa, adres) Droga wewnętrzzakładowa zamykana		
Obiekt: Modernizacja dróg leśnych wewnętrzzakładowych w Nadleśnictwie Brynek			
Tytuł rysunku: PLAN SYTUACYJNY		Nr rys.: 2.5.10.	Skala: 1:1000
Funkcja:	Tytuł, imię i nazwisko	Specjalność	Podpis
Projektant:	mgr inż. Wojciech Nawrocki	Konstr.-budowl. 25/2001	

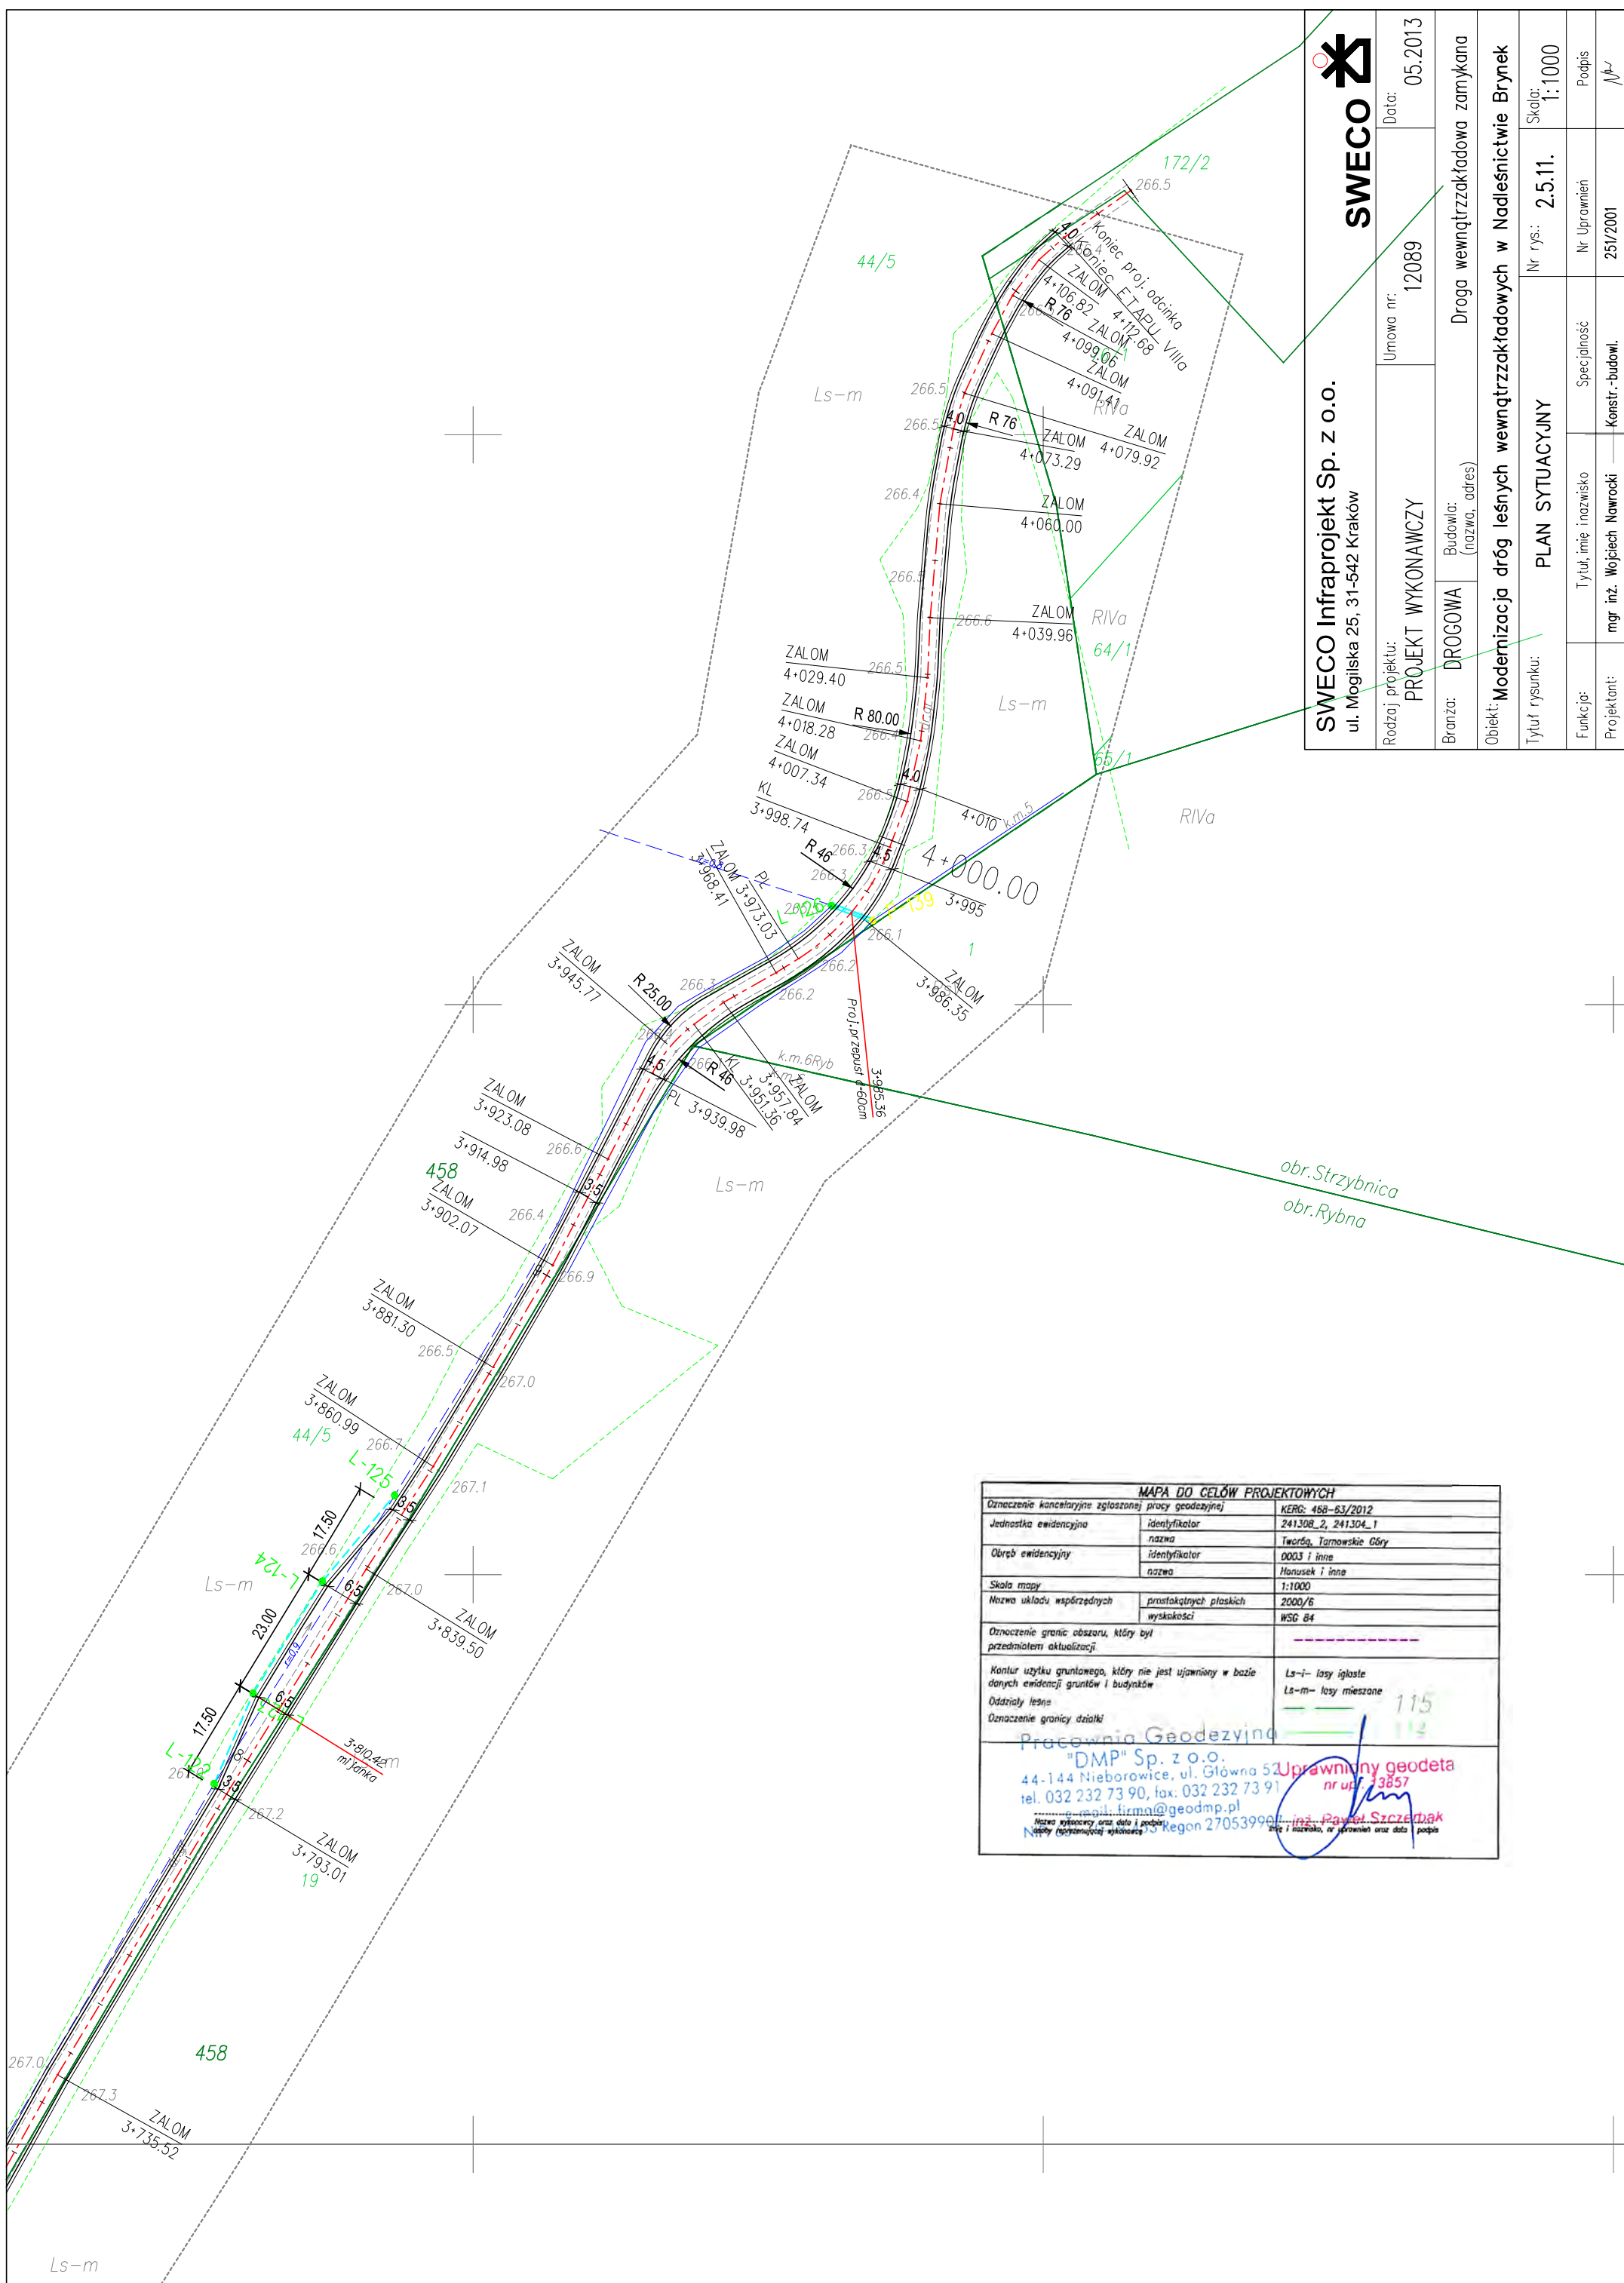

Rodzaj projektu: PROJEKT WYKONAWCZY		Umowa nr: 12089		Data: 05.2013	
Branża: DROGOWA		Budowla: (nazwa, adres) Droga wewnętrzzakładowa zamykana			
Obiekt: Modernizacja dróg leśnych wewnętrzzakładowych w Nadleśnictwie Brynek					
Tytuł rysunku: PLAN SYTUACYJNY			Nr rys.: 2.6.1.		Skala: 1:1000
Funkcja:	Tytuł, imię i nazwisko	Specjalność	Nr Uprawnień		Podpis
Projektant:	mgr inż. Wojciech Nawrocki	Konstr.-budowl.	251/2001		

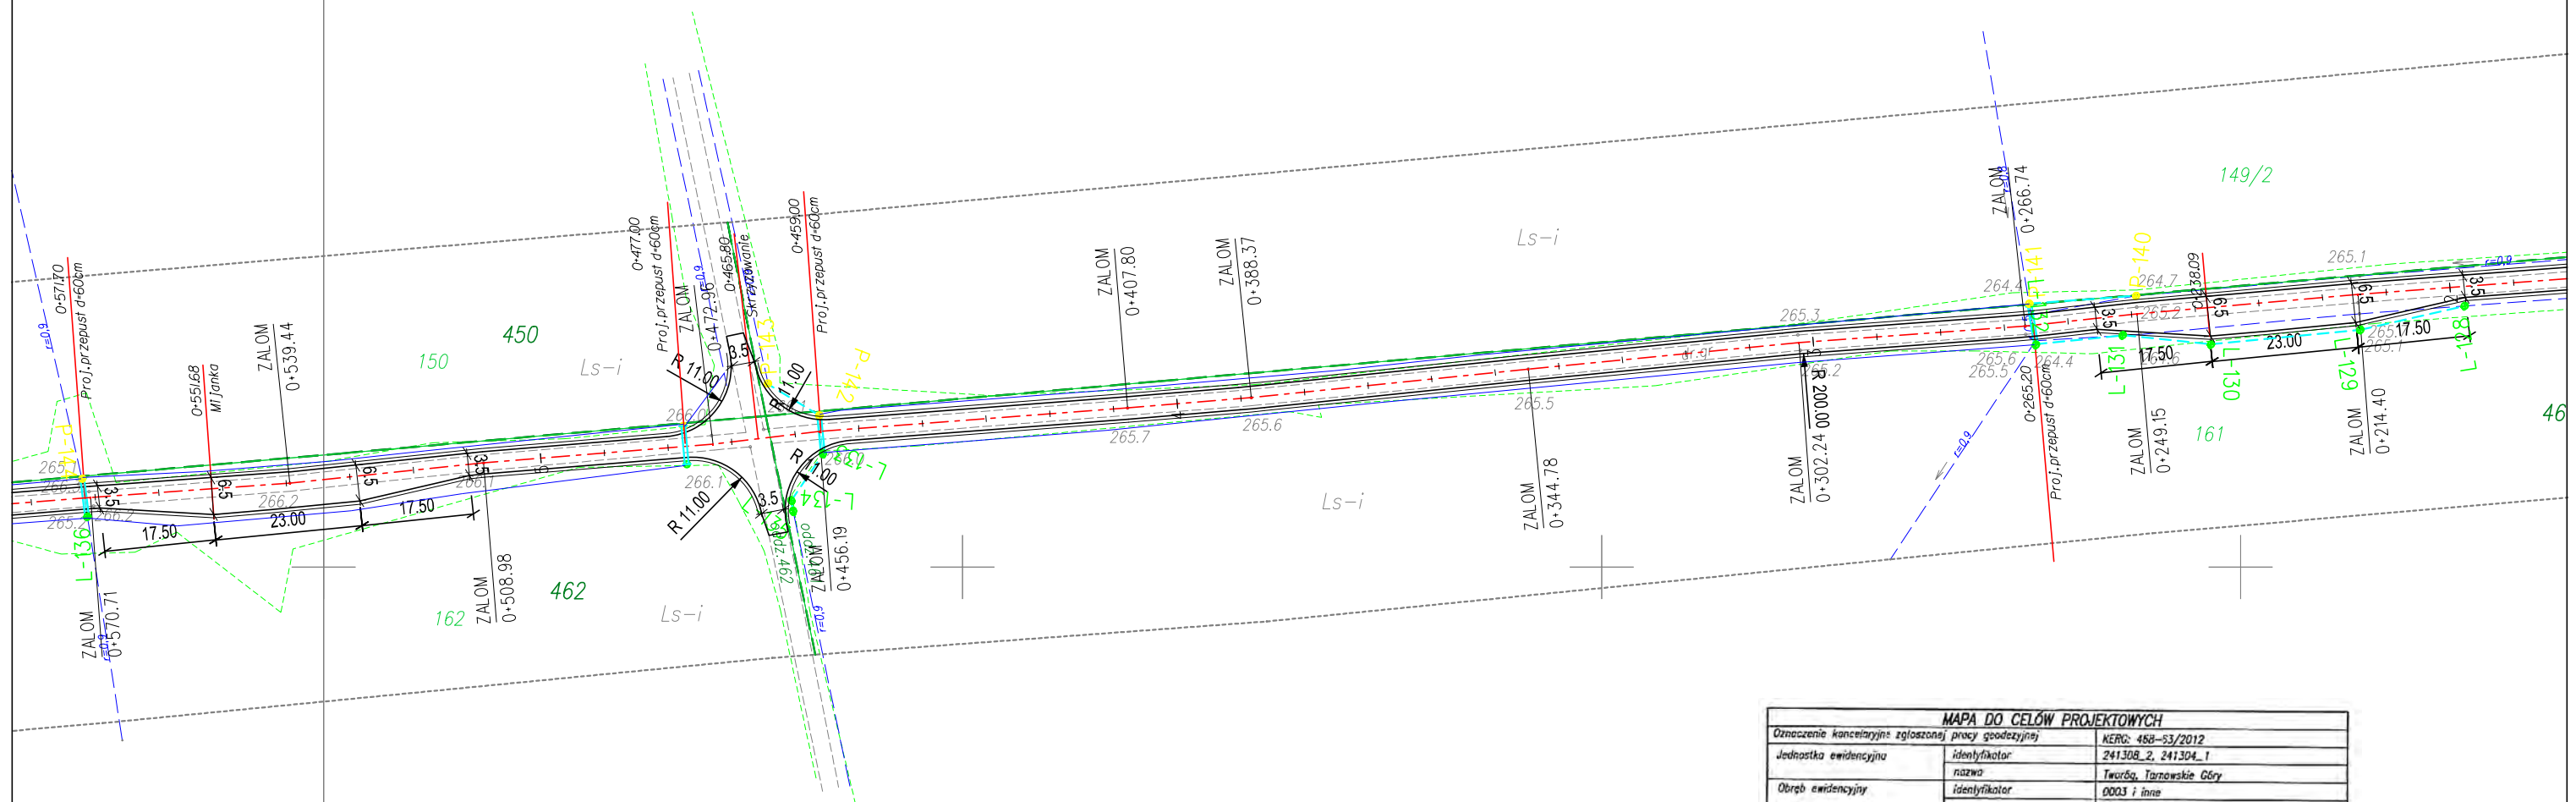

MAPA DO CELÓW PROJEKTOWYCH		KERG: 458-S3/2012
Oznaczenie koncepcyjnie zgłoszonej pracy geodezyjnej	Jednostka ewidencyjna	identyfikator 241308_2, 241304_1
Obręb ewidencyjny	nazwa nazwa	Tworzą, Tarnowskie Góry 0003 i inne Hanusek i inne
Skala mapy	Nazwa układu współrzędnych	1:1000 praszaktywnych płaskich wysokości
Oznaczenie granic obszaru, który był przedmiotem aktualizacji		WSG 84
Kontur użytku gruntowego, który nie jest ujętowany w bazie danych ewidencji gruntów i budynków		Ls-i- lasy igłoste Ls-m- lasy mieszane
Oddziały lasne		<u> </u> 115 <u> </u> 114
Oznaczenie granicy działki		

Pracownia Geodezyjno

"DMP" Sp. z o.o.
44-144 Nieborowice, ul. Główna 52
tel. 032 232 73 90, fax: 032 232 73 91
e-mail: firma@geodmp.pl

Nazwa wykonawcy oraz data i podpis
Nazwy (osoby) wykonawców

Uprawniony geodeta
nr upraw. 33857


mgr inż. Paweł Szczerbak

data i nazwisko, nr uprawnień oraz data podpisu

462


MAPA DO CELÓW PROJEKTOWYCH		
Oznaczenie kancelaryjne zgłoszonej pracy geodezyjnej		KERG: 458-63/2012
Jednostka ewidencyjna	identyfikator	241308_2, 241304_1
	nazwa	Tworzą, Tarnowskie Góry
Obwód ewidencyjny	identyfikator	0003 i inne
	nazwa	Hanusek i inne
Skala mapy		1:1000
Nazwa układu współrzędnych	prostokątnych płaskich	2000/G
	wysokości	WSG 84
Oznaczenie granic obszaru, który był przedmiotem aktualizacji		
Kontur użytku gruntowego, który nie jest ujawniony w bazie danych ewidencji gruntów i budynków	Ls-i- lasy iglaste	115 114
Oddziały leśne	Ls-m- lasy mieszane	
Oznaczenie granicy działki		
Pracownia Geodezyjna "DMP" Sp. z o.o. 44-144 Nieborowice, ul. Główna 52 tel. 032 232 73 90, fax: 032 232 73 91 e-mail: dmp@geodmp.pl NIP 632-000-000 Regon 270539907		
Mazowiecki Urząd Województwa Urząd wojewódzki ds. gospodarki przestrzennej i infrastruktury		Uprawniony geodeta nr upraw. 33857 <i>[Podpis]</i> inż. Paweł Szczerbak Miejscowość i nazwisko, nr uprawnień oraz data podpisu

Rodzaj projektu: PROJEKT WYKONAWCZY		Umowa nr: 12089		Data: 05.2013	
Branża: DROGOWA		Budowla: (nazwa, adres) Droga wewnętrzzakładowa zamykana			
Obiekt: Modernizacja dróg leśnych wewnętrzzakładowych w Nadleśnictwie Brynek					
Tytuł rysunku: PLAN SYTUACYJNY			Nr rys.: 2.6.3.		Skala: 1:1000
Funkcja:	Tytuł, imię i nazwisko	Specjalność	Nr Uprawnień		Podpis
Projektant:	mgr inż. Wojciech Nawrocki	Konstr.-budowl.	251/2001		

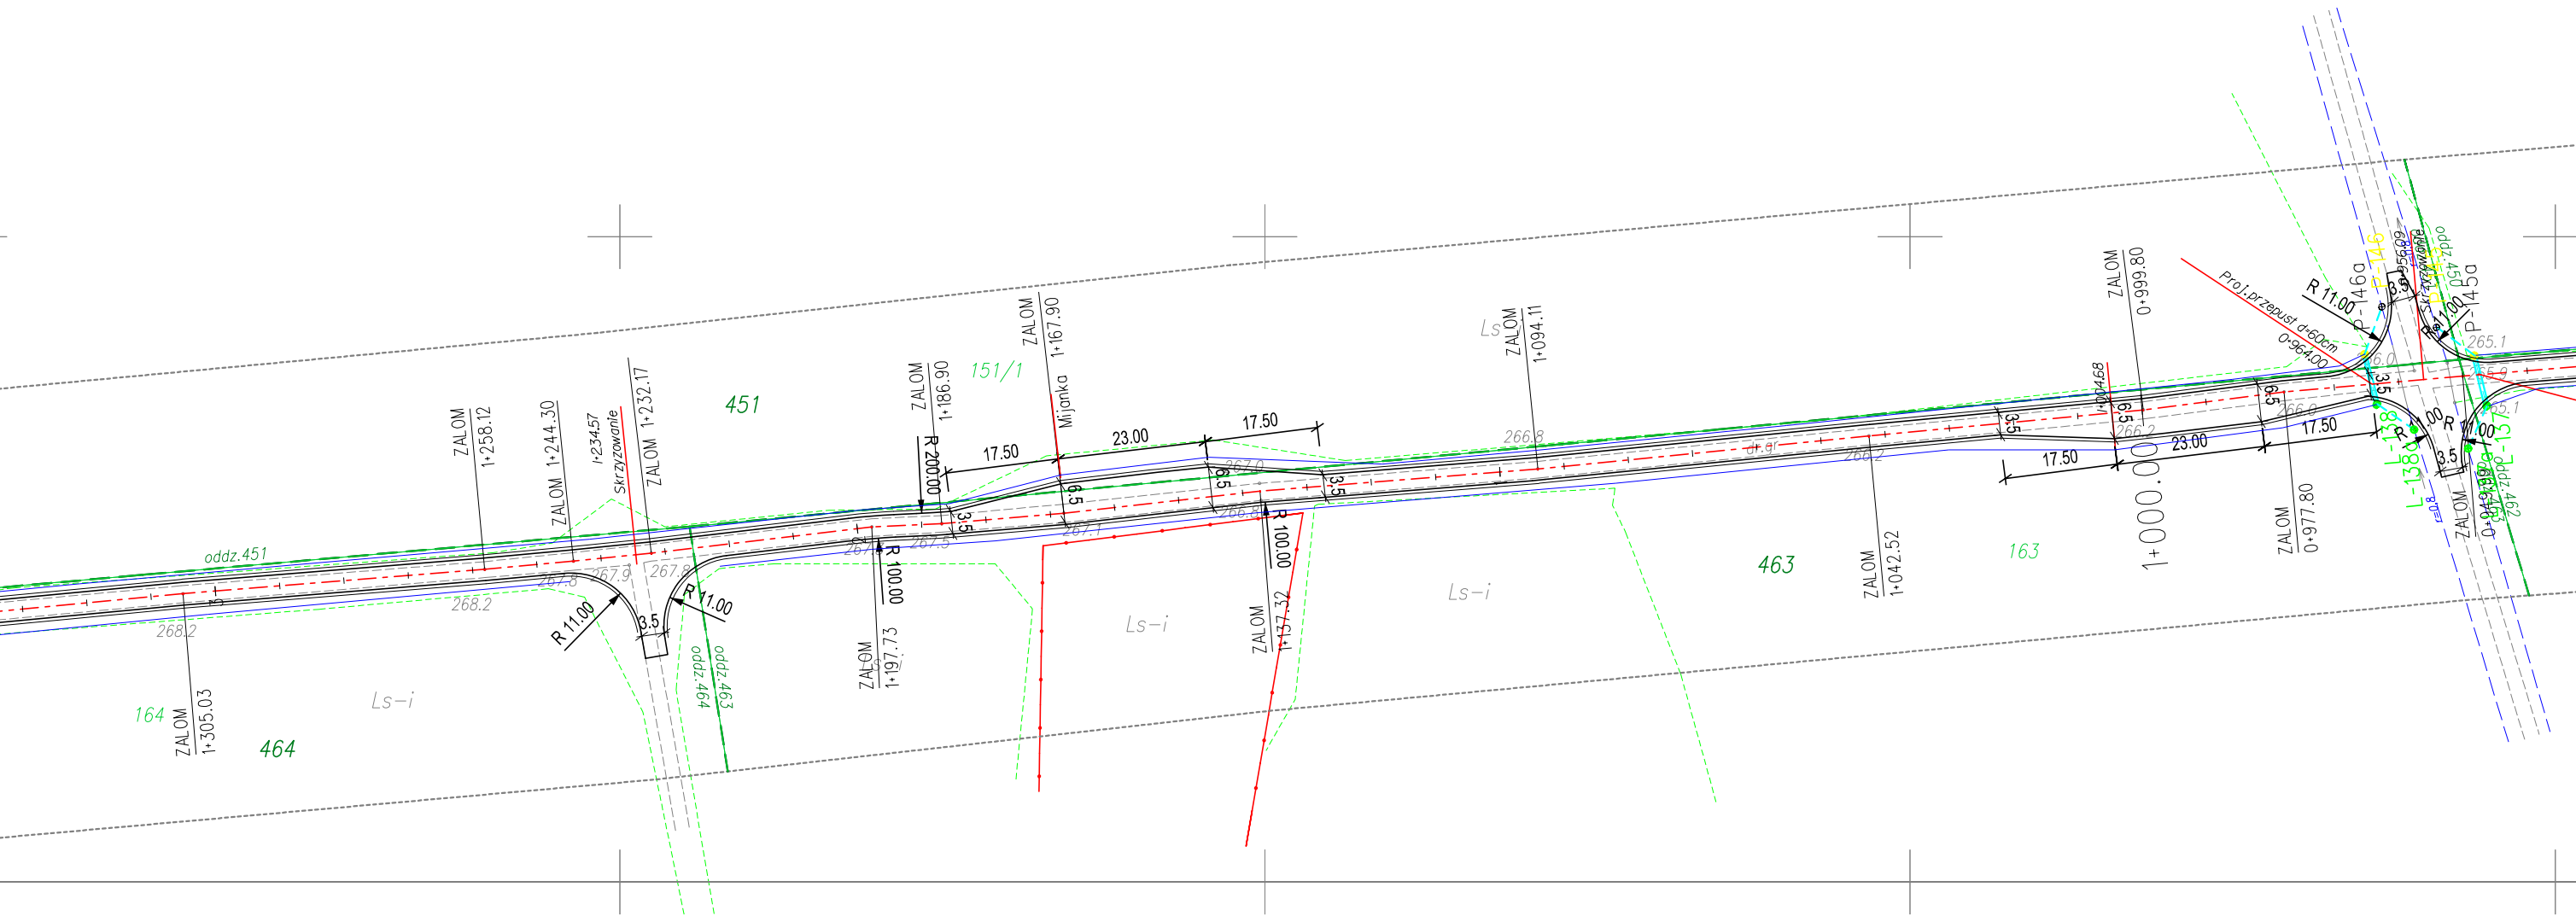

MAPA DO CELÓW PROJEKTOWYCH		
Oznaczenie kancelaryjne zgłoszonej pracy geodezyjnej		KERG: 468-63/2012
Jednostka ewidencyjna	identyfikator	241.308_2, 241.304_1
	nazwa	Tworba, Tarnowskie Góry
Obszar ewidencyjny	identyfikator	0003 i inne
	nazwa	Harusek i inne
Skala mapy		1:1000
Nazwa układu współrzędnych	prostokątnych płaskich	2000/6
	wysokości	WSG 84
Oznaczenie granic obszaru, który był przedmiotem okultrowania		-----
Kontur użytku gruntowego, który nie jest ujawniony w bazie danych ewidencji gruntów i budynków		Ls-i- lasy iglaste
Oddziały leśne		Ls-m- lasy mieszane
Oznaczenie granicy działki		115
		114
Pracownia Geodezyjna "DMP" Sp. z o.o. 44-144 Nieborowice, ul. Główna 52 tel. 032 232 73 90, fax: 032 232 73 91 e-mail: firma@geodmp.pl NIP: 142-232-73-90, REGON 270539901		
Nazwa wykonawcy oraz data i podpis		inż. Paweł Szczepiak
Miejsce i data wykonania		2013.05.01

Rodzaj projektu: PROJEKT WYKONAWCZY		Umowa nr: 12089		Data: 05.2013	
Branża: DROGOWA		Budowla: (nazwa, adres) Droga wewnętrzzakładowa zamknięta			
Obiekt: Modernizacja dróg leśnych wewnętrzzakładowych w Nadleśnictwie Brynek					
Tytuł rysunku: PLAN SYTUACYJNY			Nr rys.: 2.6.4.		Skala: 1:1000
Funkcja:	Tytuł, imię i nazwisko	Specjalność	Nr Uprawnień	Podpis	
Projektant:	mgr inż. Wojciech Nawrocki	Konstr.-budowl.	251/2001		

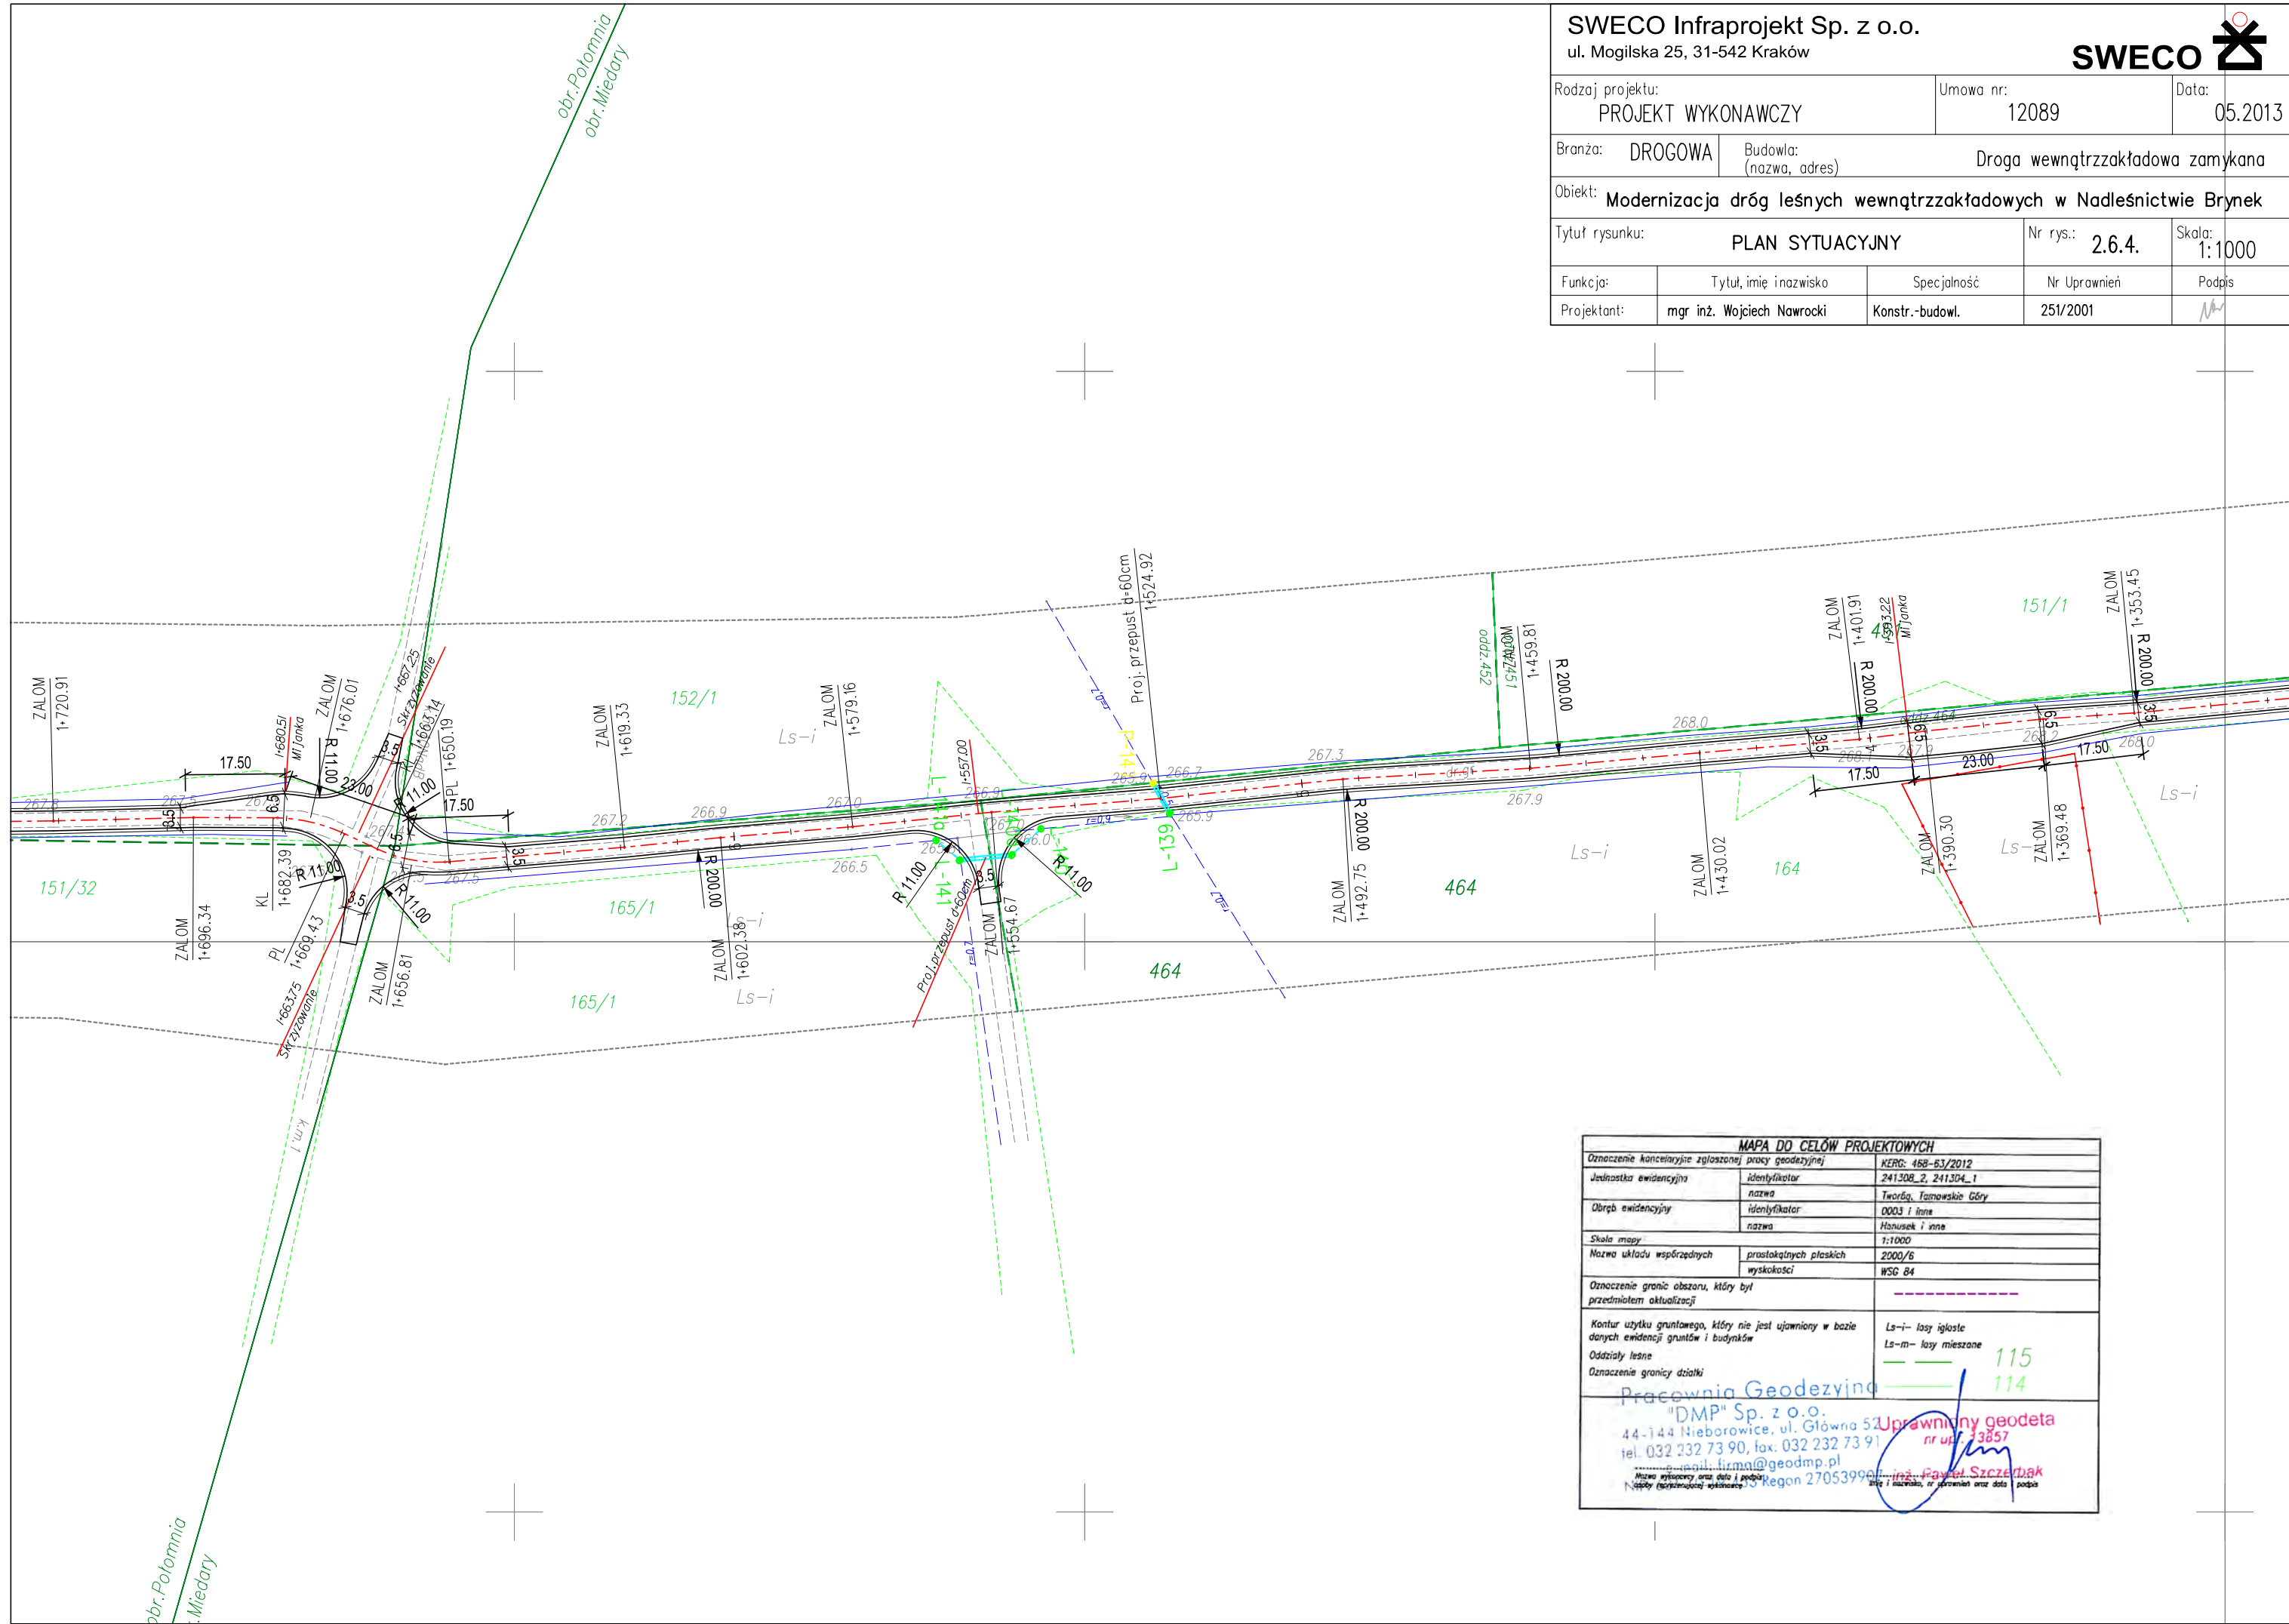

MAPA DO CELÓW PROJEKTOWYCH	
Oznaczenie koncepcyjne zgłoszonej pracy geodezyjnej	KERG: 458-63/2012
Jednostka ewidencyjna	identyfikator: 241308_2, 241304_1
	nazwa: Tworzą, Tarnowskie Góry
Obręb ewidencyjny	identyfikator: 0003 i inne
	nazwa: Hosiusek i inne
Skala mapy	1:1000
Nazwa układu współrzędnych	prostokątnych płaskich
	wysokości: WSG 84
Oznaczenie granic obszaru, który był przedmiotem aktualizacji	-----
Kontur użytku gruntowego, który nie jest ujawniony w bazie danych ewidencyjnych gruntów i budynków	-----
Oddziały leśne	-----
Oznaczenie granicy działki	-----
Pracownia Geodezyjna "DMP" Sp. z o.o. 44-144 Nieborowice, ul. Główna 52 tel. 032 232 73 90, fax: 032 232 73 91 e-mail: firma@geodmp.pl NIP: 142-232-73-90, REGON 270539900	
Uprawniony geodeta nr upraw. 33857 mgr inż. Paweł Szczęśliwy	
Miejsce wykonania, data i podpis Data i miejsce, nr uprawnień oraz data podpisu	

SWECO Infraprojekt Sp. z o.o.

ul. Mogilska 25, 31-542 Kraków

SWECO

Rodzaj projektu:

PROJEKT WYKONAWCZY

Umowa nr:

12089

Data:

05.2013

Branża:

DROGOWA

Budowla:

(nazwa, adres)

Droga wewnętrzzakładowa zamykana

Obiekt:

Modernizacja dróg leśnych wewnętrzzakładowych w Nadleśnictwie Brynek

Tytuł rysunku:

PLAN SYTUACYJNY

Nr rys.:

2.6.5.

Skala:

1:1000

Funkcja:

Tytuł, imię i nazwisko:

Specjalność:

Nr Uprawnień:

Podpis:

Projektant:

mgr inż. Wojciech Nawrocki

Konstr.-budowl.

251/2001

The main site plan illustrates a road layout within a forested area. It features a central road segment with various technical annotations including elevations (e.g., 267.4, 266.8), stationing (e.g., 1+930, 1+907), and property boundaries (e.g., 151/32, 452, 465, 466). The plan also shows a section labeled 'Odcinek wytyczony z opracowania' and various road markings and curves.

MAPA DO CELÓW PROJEKTOWYCH		
Oznaczenie kancelaryjne zgłoszonej pracy geodezyjnej	KERG:	468-63/2012
Jednostka ewidencyjna	identyfikator	241308_2, 241304_1
	nazwa	Tworosa, Tarnowskie Góry
Obręb ewidencyjny	identyfikator	0003 i inne
	nazwa	Harusek i inne
Skala mapy		1:1000
Nazwa układu współrzędnych	przestaktych płaskich	2000/6
	wysokości	WSG 84
Oznaczenie granic obszaru, który był przedmiotem aktualizacji		-----
Kontur użytku gruntowego, który nie jest ujawniony w bazie danych ewidencji gruntów i budynków	Łs-i- lasy iglaste	
	Łs-m- lasy mieszane	
Oddziały leśne		115
Oznaczenie granicy działki		114
Pracownia Geodezyjna "DMP" Sp. z o.o. 44-144 Nieborowice, ul. Główna 52 tel. 032 232 73 90, fax: 032 232 73 91 e-mail: biuro@dmp.pl, www.dmp.pl		
Uprawniony geodeta nr upraw. 13857 mgr inż. Paweł Szczepiński Region 27053990		
Nazwa wykonawcy oraz data i podpis Data i nazwisko, nr uprawnień oraz data podpisu		

Rodzaj projektu: PROJEKT WYKONAWCZY	Umowa nr: 12089	Data: 05.2013
--	--------------------	------------------


Branża: DROGOWA	Budowla: (nazwa, adres) Droga wewnętrzzakładowa zamykana
--------------------	--

Obiekt: Modernizacja dróg leśnych wewnętrzzakładowych w Nadleśnictwie Brynek


Tytuł rysunku: PLAN SYTUACYJNY	Nr rys.: 2.6.6.	Skala: 1:1000
-----------------------------------	--------------------	------------------

Funkcja:	Tytuł, imię i nazwisko	Specjalność	Nr Uprawnień	Podpis
Projektant:	mgr inż. Wojciech Nawrocki	Konstr.-budowl.	251/2001	

MAPA DO CELÓW PROJEKTOWYCH		
Oznaczenie kancelaryjne zgłoszonej pracy geodezyjnej	identyfikator	KERG: 468-63/2012
Jednostka ewidencyjna	identyfikator	241308_2, 241304_1
	nazwa	Tworzą, Tarnowskie Góry
Droga ewidencyjna	identyfikator	0003 i inne
	nazwa	Hanusek i inne
Skala mapy		1:1000
Nazwa układu współrzędnych	praszokątnych płaskich	2000/6
	wysokości	WSG 84
Oznaczenie granic obszaru, który był przedmiotem aktualizacji		-----
Kontur użytku gruntowego, który nie jest ujawniony w bazie danych ewidencji gruntów i budynków	Ls-i- lasy iglaste	
	Ls-m- lasy mieszane	
Oddziały leśne		115
Oznaczenie granicy działki		---
Pracownia Geodezyjna "DMP" Sp. z o.o. 44-144 Nieborowice, ul. Główna 52 tel. 032 232 73 90, fax: 032 232 73 91 e-mail: firma@geodmp.pl NIP: 142-232-73-90, REGON 270539901, inż. Paweł Szczerbak		

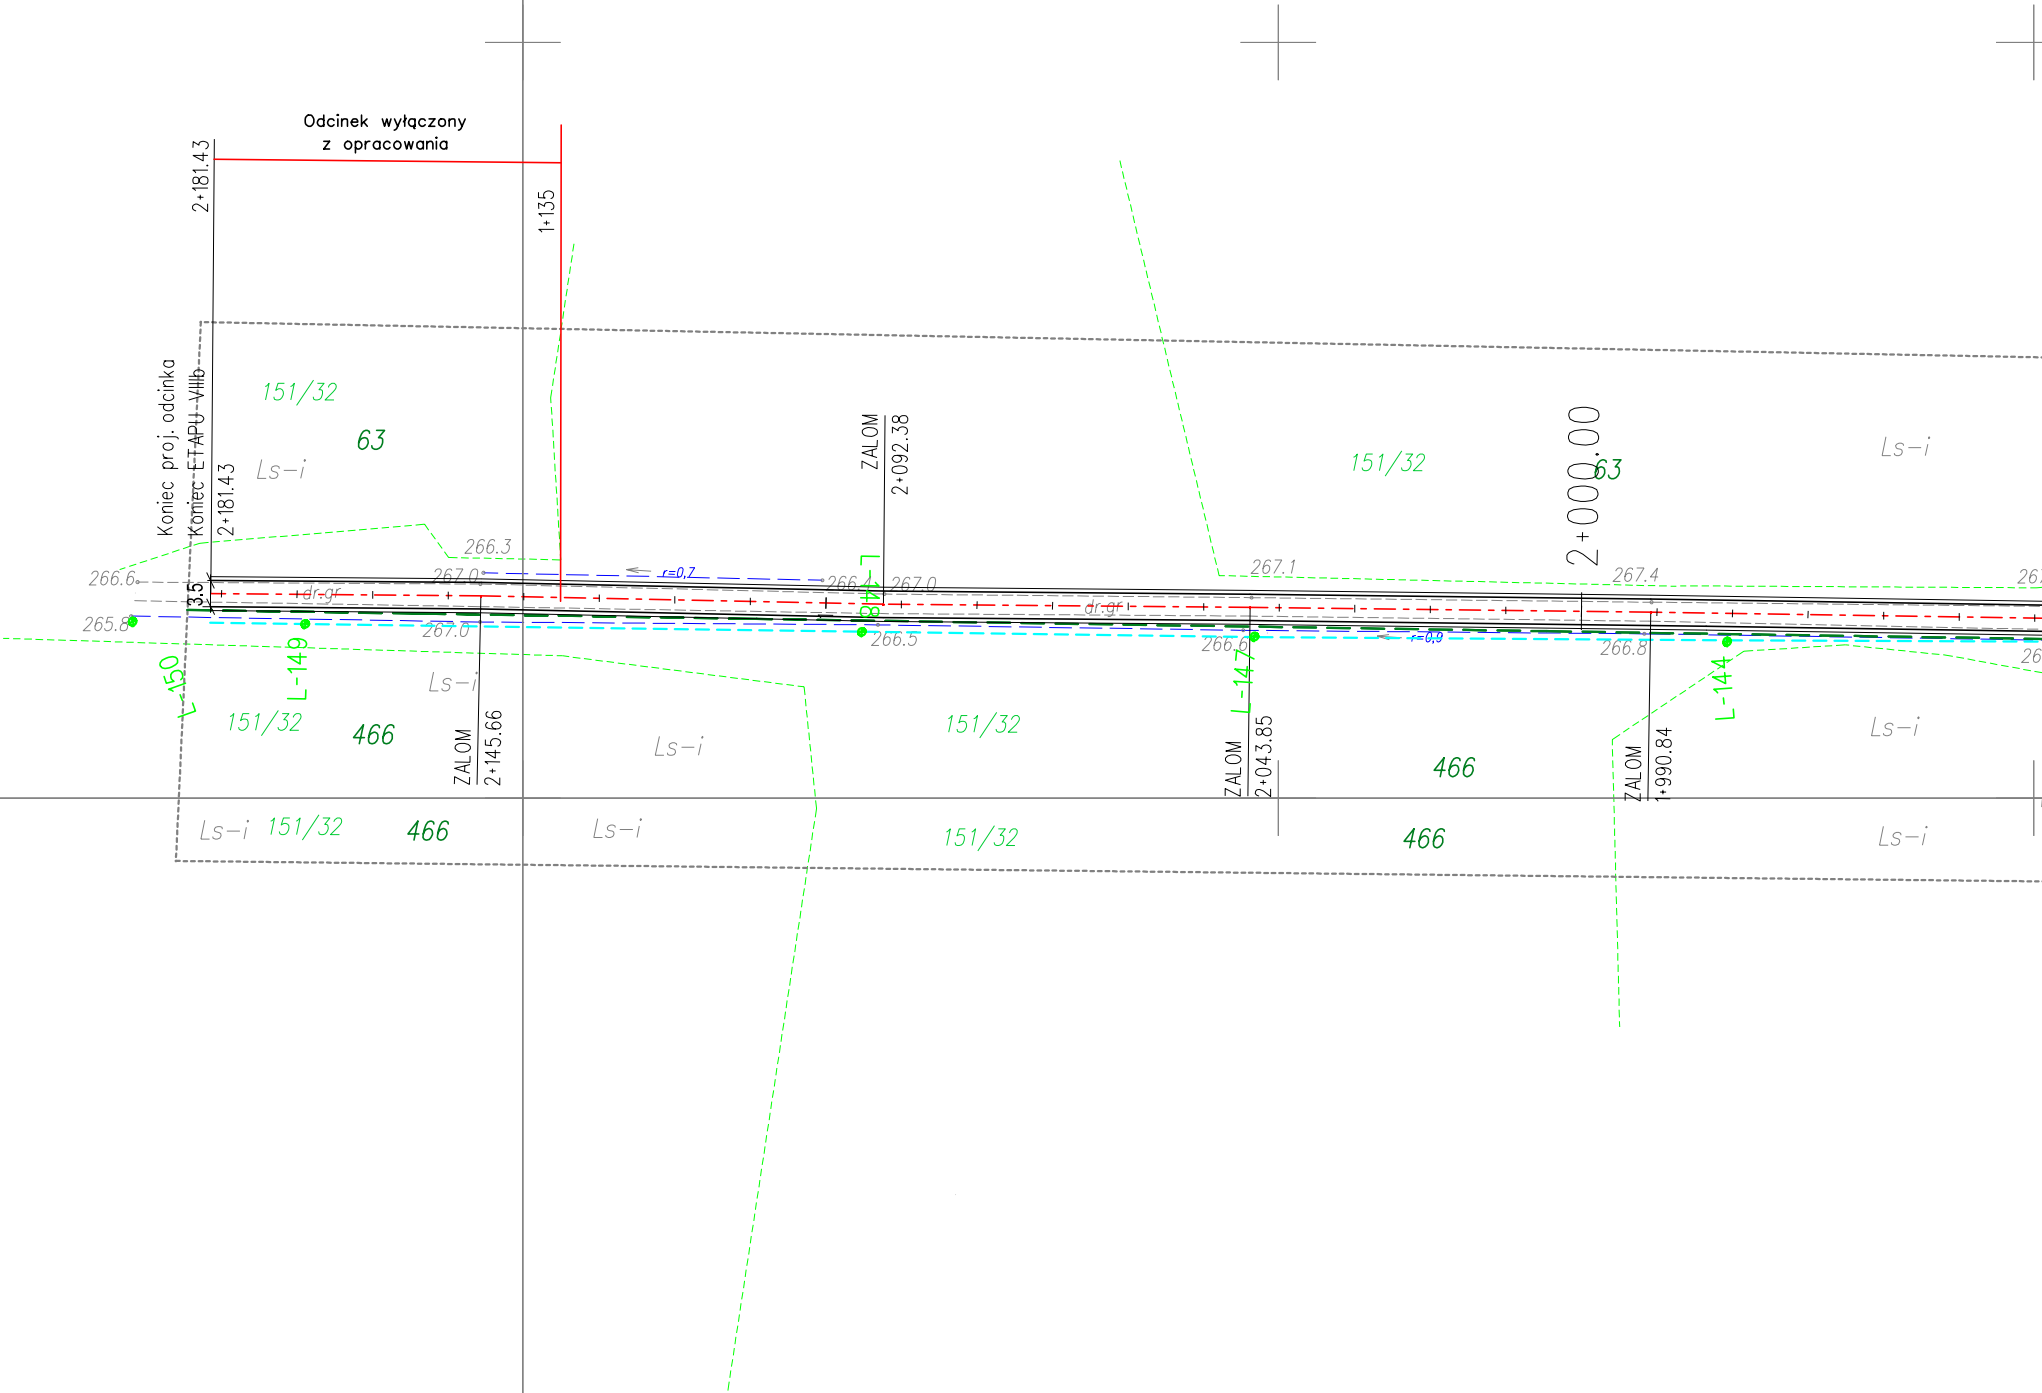

I PRZEKRÓJ TYPOWY

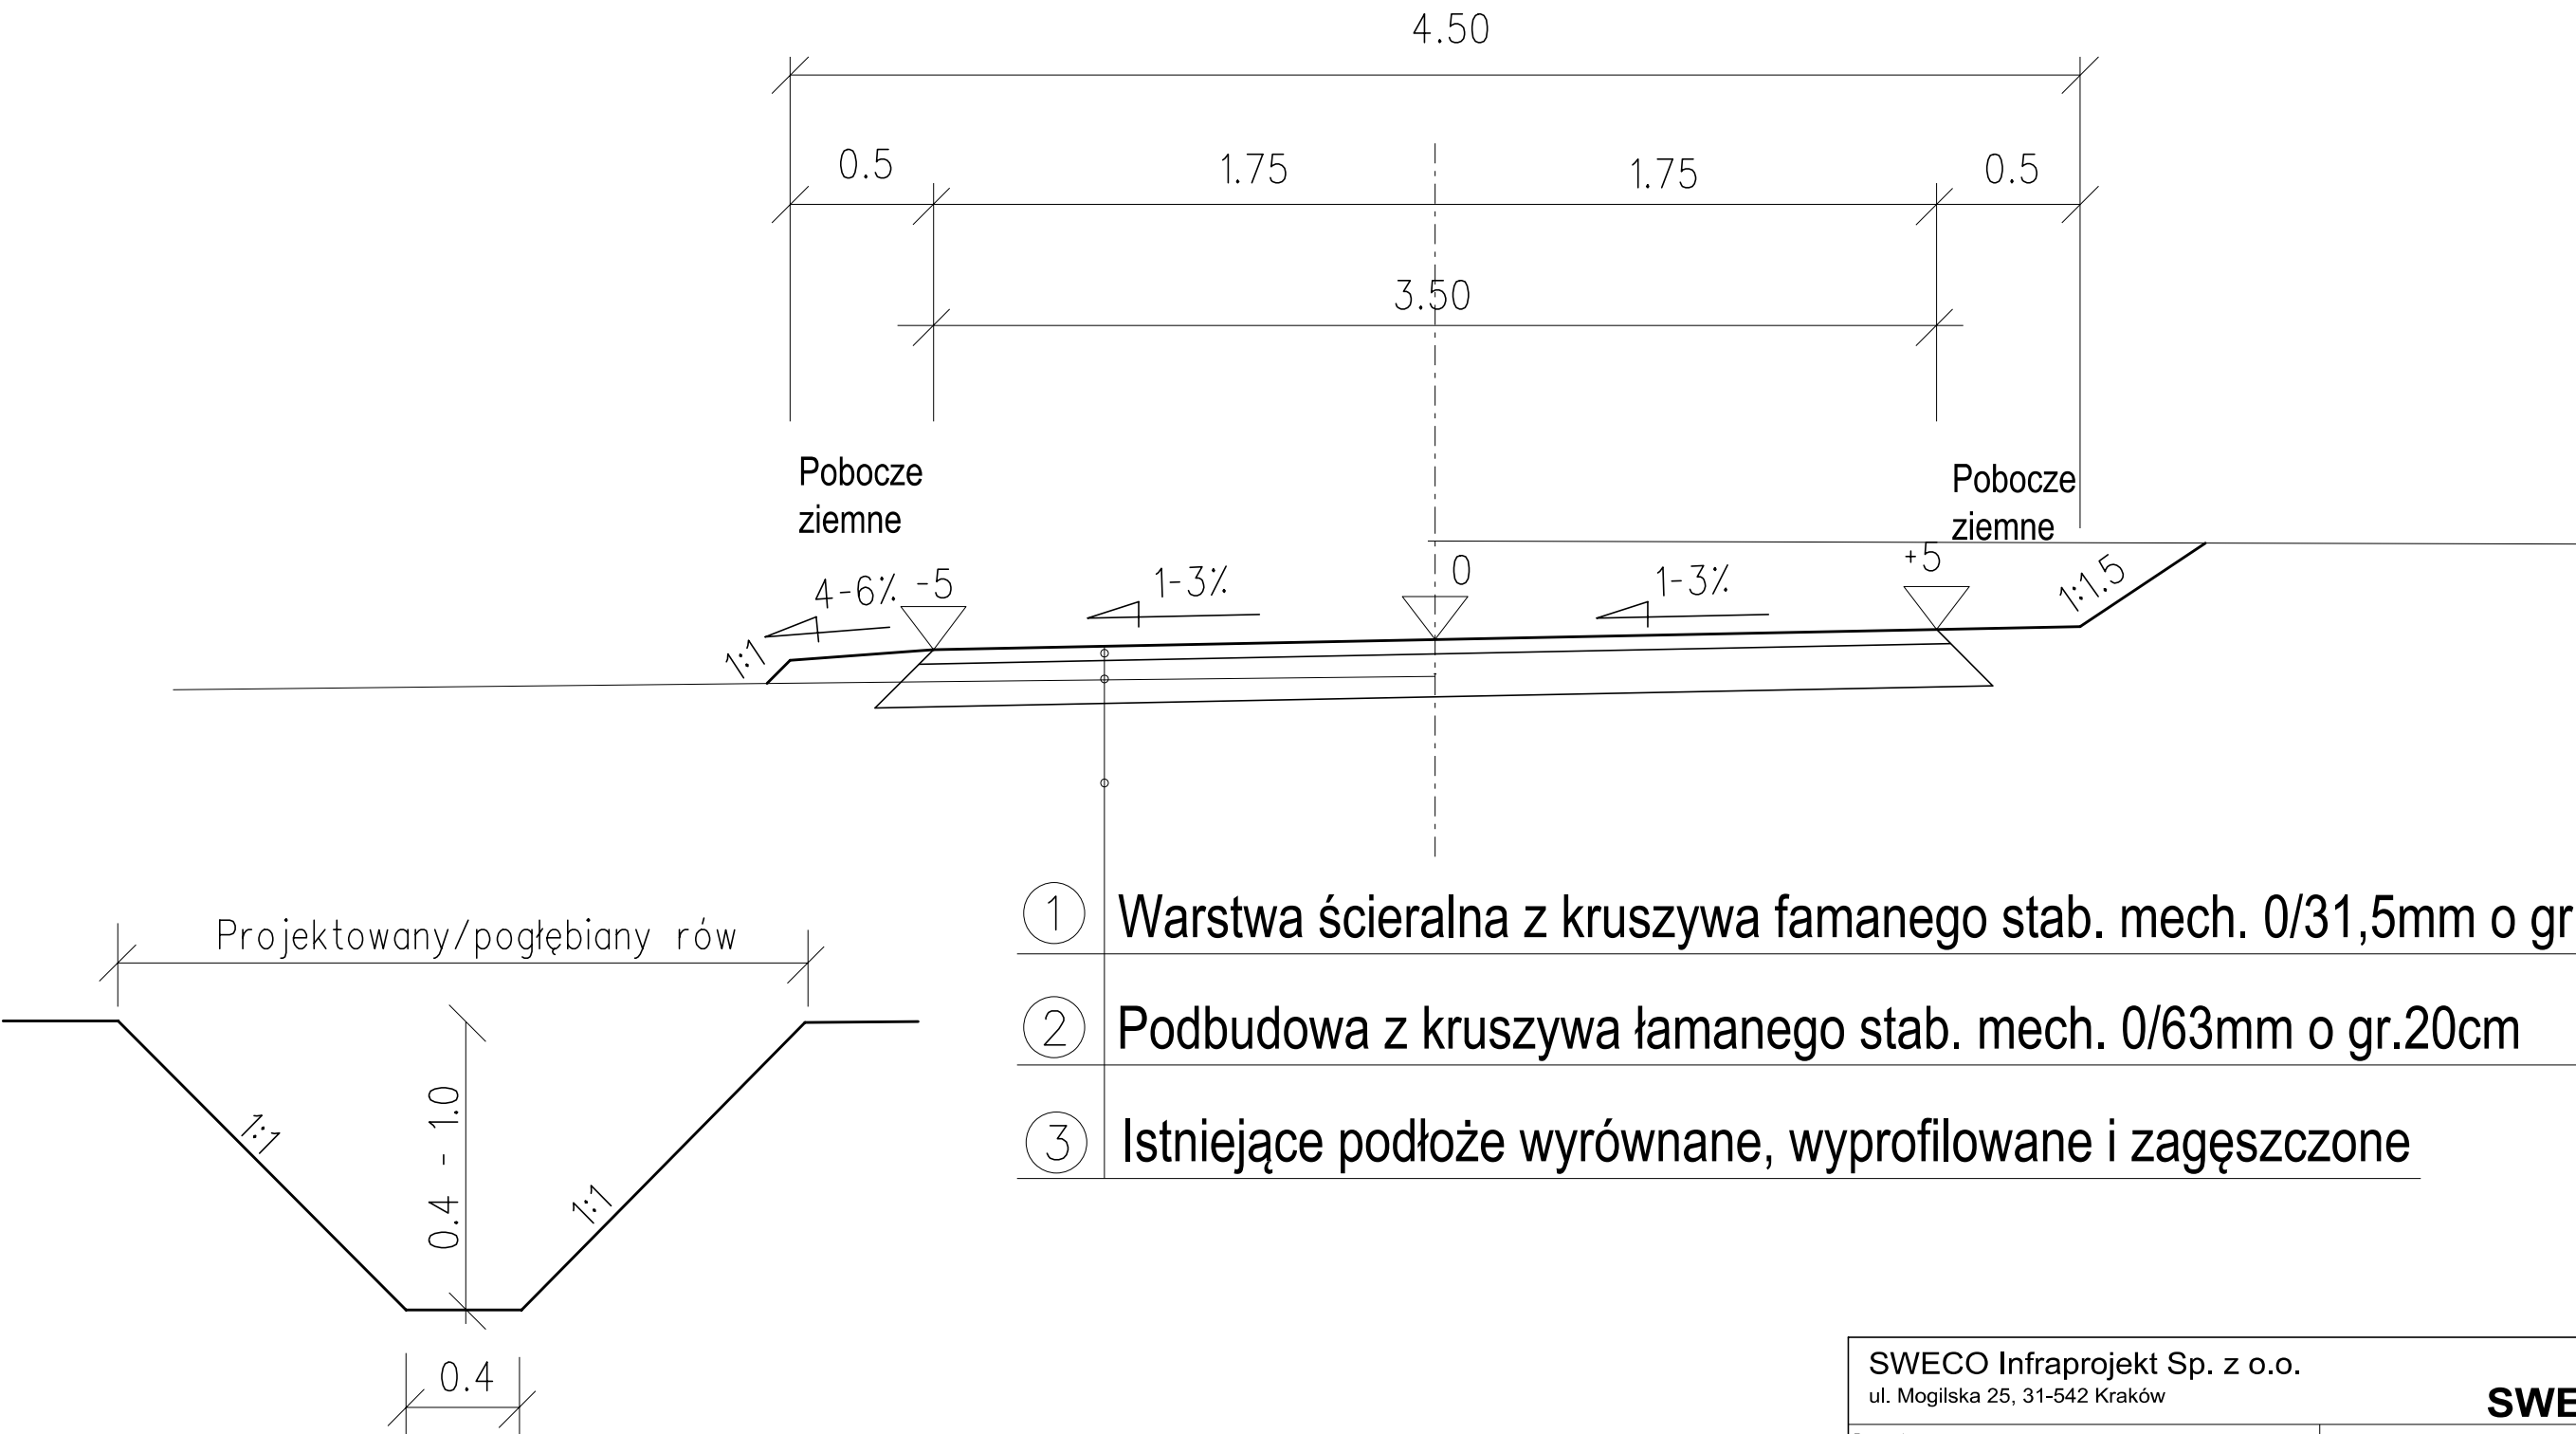

- ① Warstwa ścieralna z kruszywa łamanego stab. mech. 0/31,5mm o gr.5cm
- ② Podbudowa z kruszywa łamanego stab. mech. 0/63mm o gr.20cm
- ③ Istniejące podłoże wyrównane, wyprofilowane i zagęszczone


UWAGA

1. Na mijankach oraz poszerzeniach należy zachować spadek poprzeczny jak na drodze

2. Sączki poprzeczne należy również wykonać pod mijankami

SWECO Infraprojekt Sp. z o.o. ul. Mogilska 25, 31-542 Kraków					SWECO 	
Rodzaj projektu: PROJEKT WYKONAWCZY			Umowa nr: 12089		Data: 05.2013	
Branża: DROGOWA	Budowla: (nazwa, adres) Droga wewnętrzzakładowa zamykana					
Obiekt:						
Tytuł rysunku: PRZEKRÓJ NORMALNY				Nr rys.: 3.1	Skala: 1:25	
Funkcja:	Tytuł, imię i nazwisko		Specjalność	Nr Uprawnień		Podpis
Projektant:	mgr inż. Wojciech Nawrocki		Konstrukcyjno-budowl.	251/2001		

II PRZEPUST d=600mm

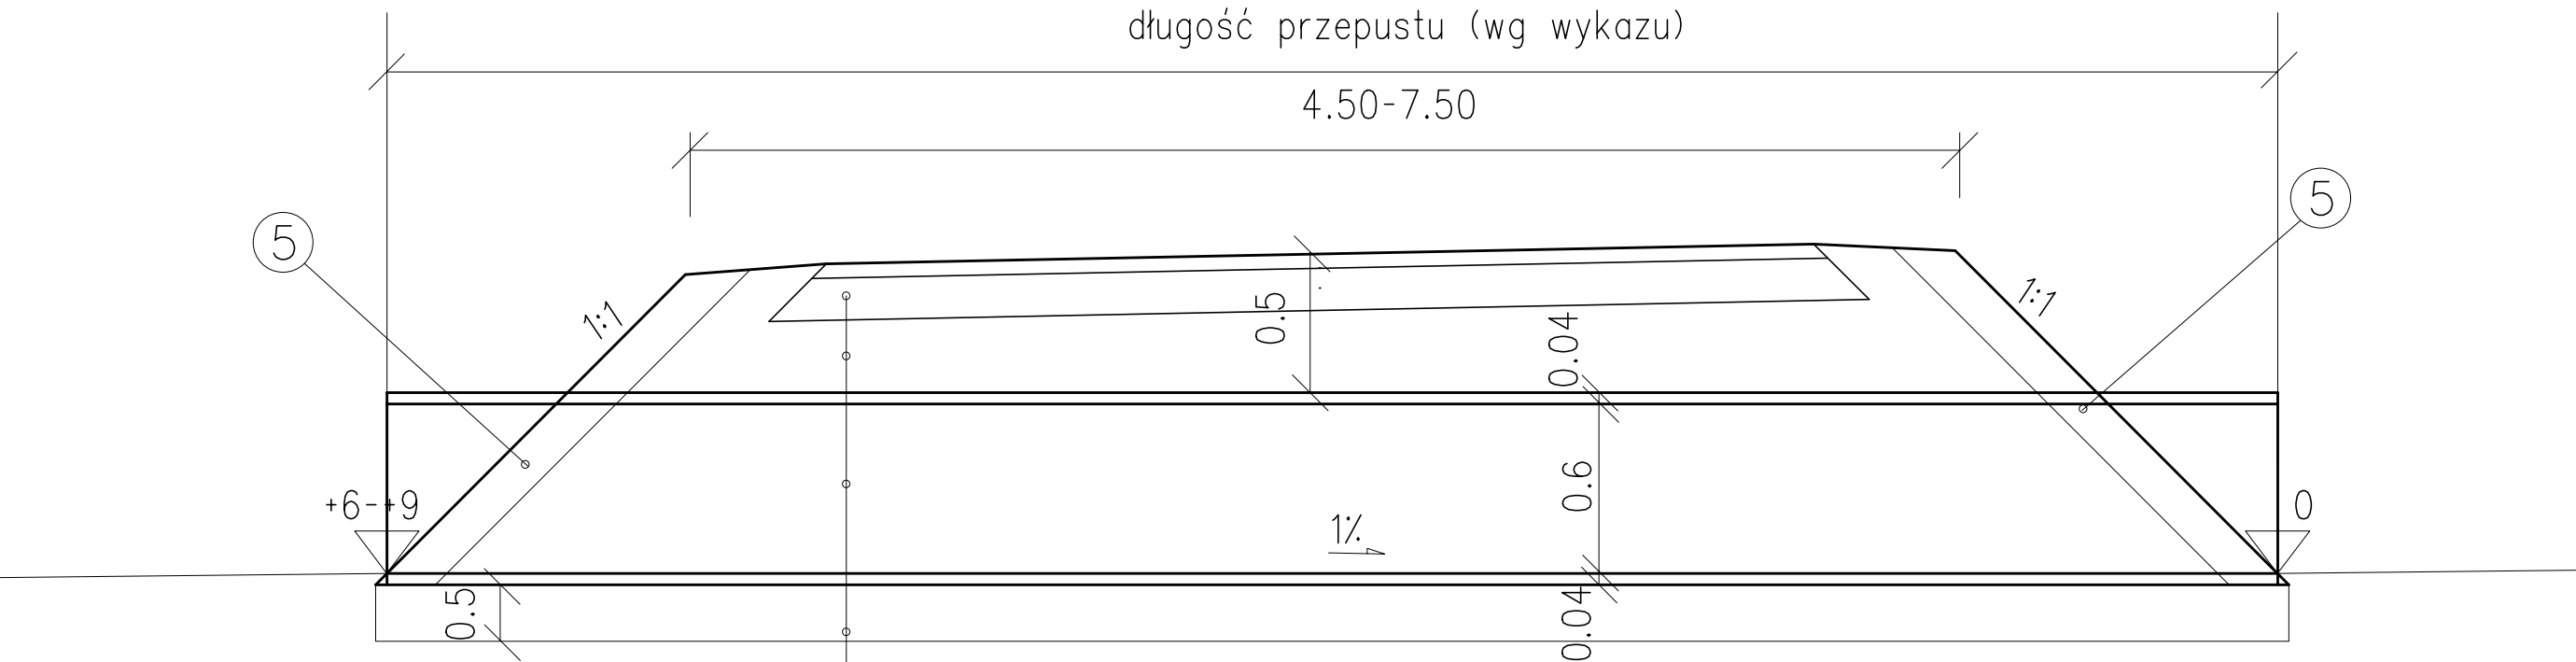

- ① Nawierzchnia Konstrukcyjno-budowl.
- ② Obsypka przepustu wykonana z pospółki zagęszczonej do $Is \geq 1.0$
- ③ Przepust $d=600\text{mm}$, np. Weholite 600/679 (typ SN 8kN/m^2) lub podobny
- ④ Podbudowa z pospółki o gr. 20cm zagęszczonej do $Is \geq 1.0$

UWAGA


- 1. Przy wykonywaniu przepustu należy przewidzieć konieczność wykonania rowów tymczasowych
- 2. Obłożenie wlotu i wylotu należy wykonać min. na szerokości 50cm.

⑤ Warstwa kamieni o wymiarach 100/150 mm

SWECO Infraprojekt Sp. z o.o. ul. Mogilska 25, 31-542 Kraków				SWECO 				
Rodzaj projektu:		PROJEKT WYKONAWCZY	Umowa nr:		12089	Data:	05.2013	
Branża:	DROGOWA	Budowla: (nazwa, adres) Droga wewnętrzzakładowa zamykana						
Obiekt:								
Tytuł rysunku:			PRZEPUSTY		Nr rys.:	3.2	Skala:	1:25
Funkcja:	Tytuł, imię i nazwisko		Specjalność		Nr Uprawnień		Podpis	
Projektant:	mgr inż. Wojciech Nawrocki		Konstrukcyjno-budowl.		251/2001			

III PRZEPUST d=800mm

długość przepustu (wg wykazu)

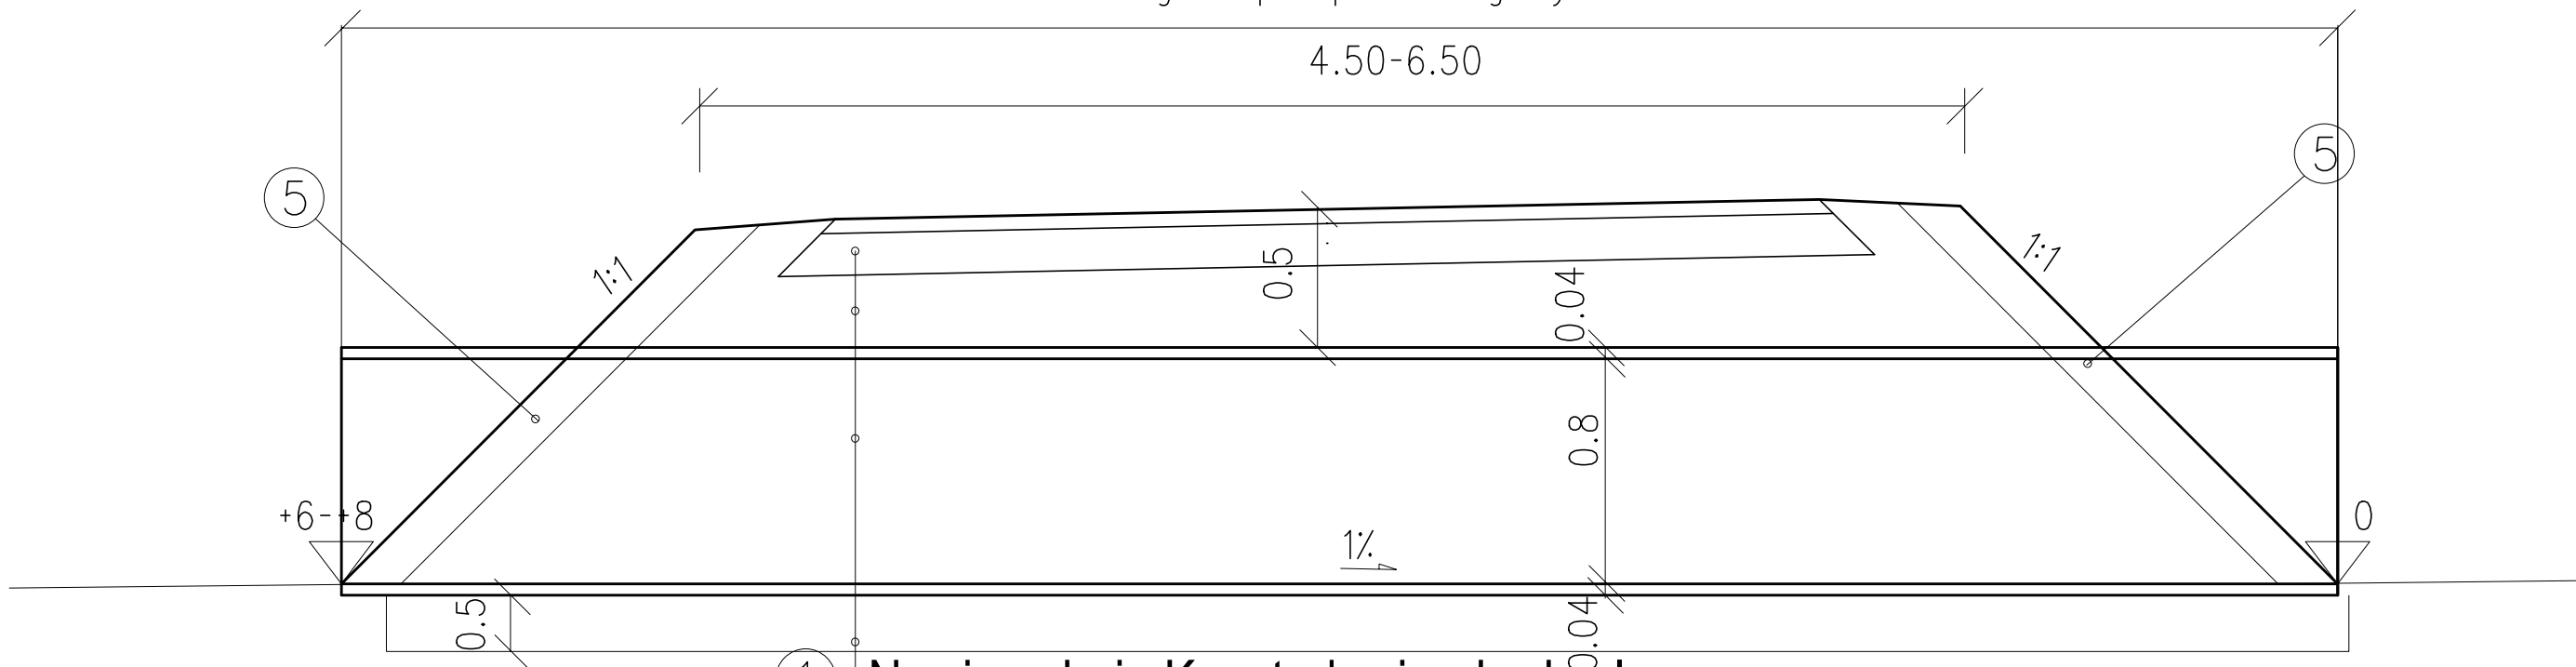

- ① Nawierzchnia Konstrukcyjno-budowl.
- ② Obsypka przepustu wykonana z pospółki zagęszczonej do $ls \geq 1.0$
- ③ Przepust $d=800\text{mm}$, np. Weholite lub podobny
- ④ Podbudowa z pospółki o gr. 20cm zagęszczonej do $ls \geq 1.0$


UWAGA

- 1. Przy wykonywaniu przepustu należy przewidzieć konieczność wykonania rowów tymczasowych
- 2. Obłożenie wlotu i wylotu należy wykonać min. na szerokości 50cm.

⑤ Warstwa kamieni o wymiarach 100/150 mm

SWECO Infraprojekt Sp. z o.o. ul. Mogilska 25, 31-542 Kraków		SWECO 	
Rodzaj projektu:	PROJEKT WYKONAWCZY	Umowa nr:	12089
Branża:	DROGOWA	Budowla:	(nazwa, adres) Droga wewnątrzzakładowa zamykana
Data: 05.2013			
Obiekt:			
Tytuł rysunku:		Nr rys.:	3.3
PRZEPUSTY		Skala:	1:25
Funkcja:	Tytuł, imię i nazwisko	Specjalność	Nr Uprawnień
Projektant:	mgr inż. Wojciech Nawrocki	Konstrukcyjno-budowl.	251/2001
		Podpis	

IV PRZEPUST d=100cm

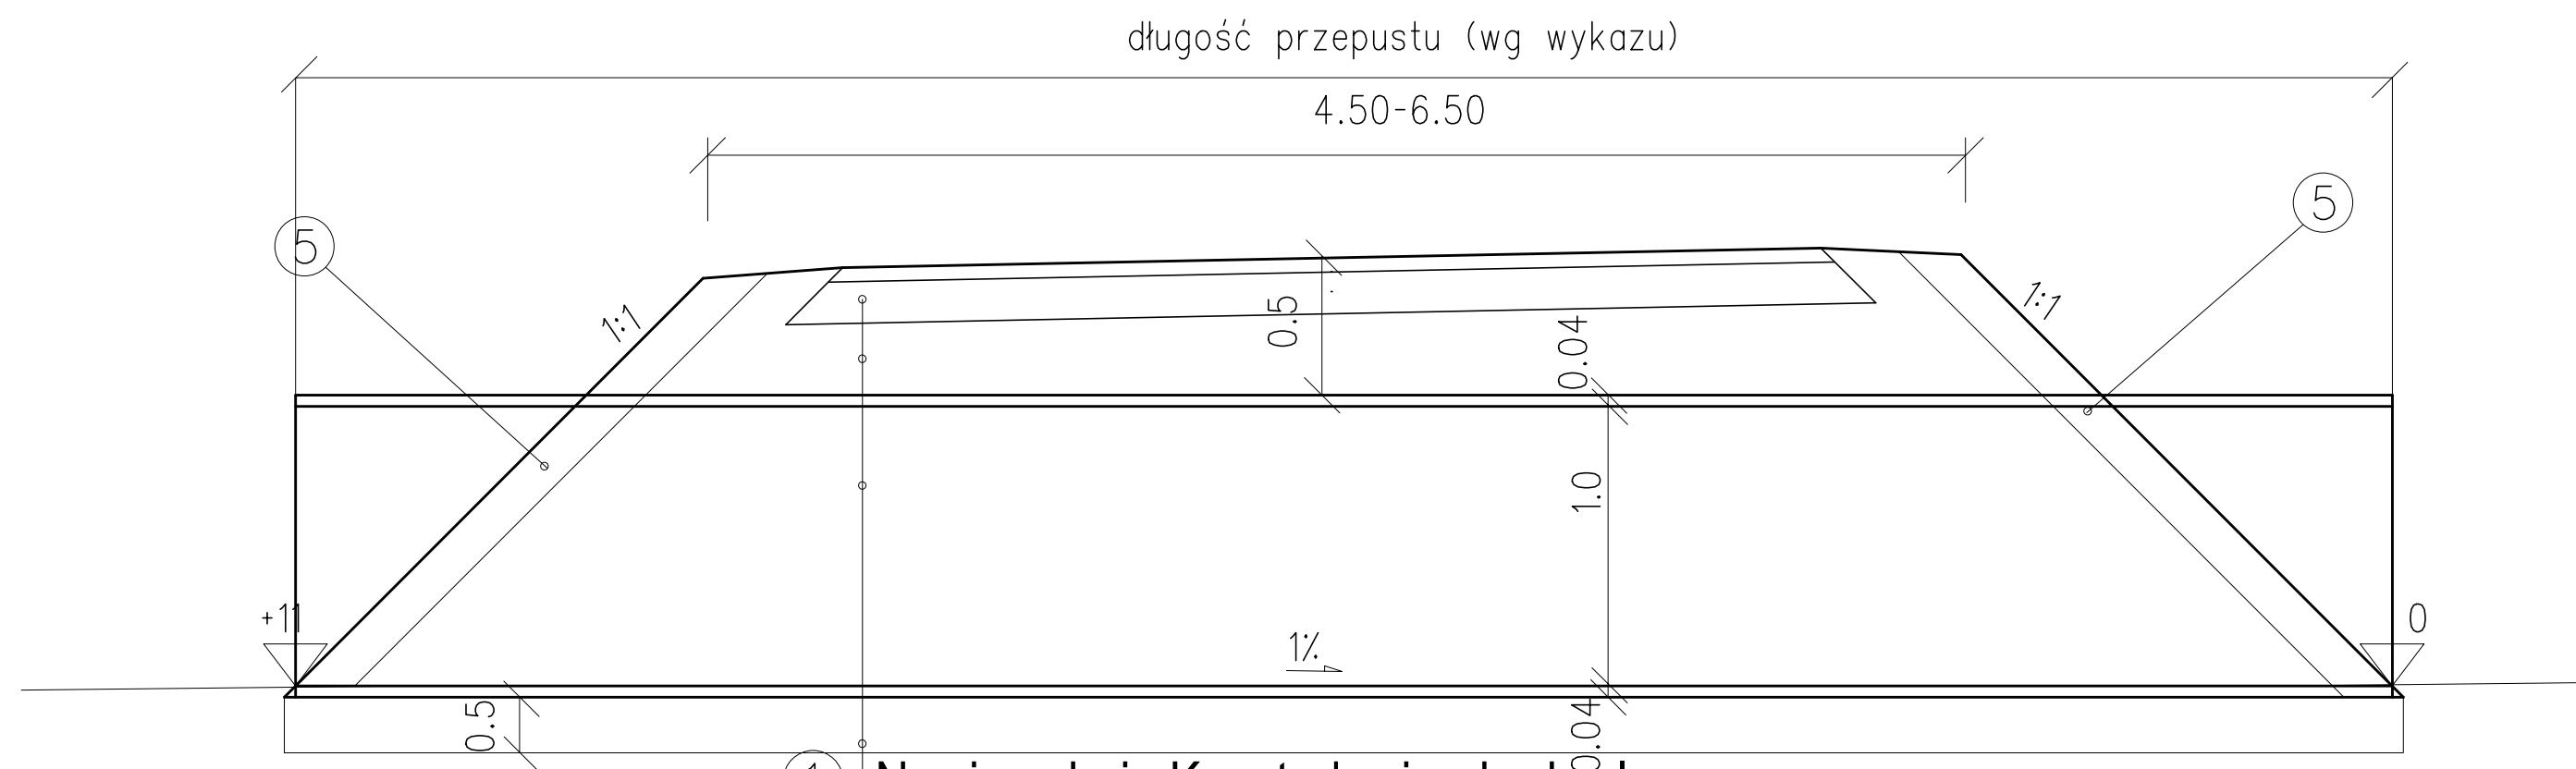


- ① Nawierzchnia Konstrukcyjno-budowl.
- ② Obsypka przepustu wykonana z pospółki zagęszczonej do $Is \geq 1.0$
- ③ Przepust $d=800\text{mm}$, np. Weholite lub podobny
- ④ Podbudowa z pospółki o gr. 20cm zagęszczonej do $Is \geq 1.0$

UWAGA

- 1. Przy wykonywaniu przepustu należy przewidzieć konieczność wykonania rowów tymczasowych
- 2. Obłożenie wlotu i wylotu należy wykonać min. na szerokości 50cm.
- ⑤ Warstwa kamieni o wymiarach 100/150 mm

SWECO Infraprojekt Sp. z o.o.					
ul. Mogińska 25, 31-542 Kraków					
			SWECO		
Rodzaj projektu:			Umowa nr:		Data:
PROJEKT WYKONAWCZY			12089		05.2013
Branża:	Budowla:				
DROGOWA	(nazwa, adres) Droga wewnętrzzakładowa zamykana				
Objekt:					
Tytuł rysunku:			Nr rys.:		Skala:
PRZEPUSTY			3.4		1:25
Funkcja:	Tytuł, imię i nazwisko		Specjalność		Nr Uprawnień
Projektant:	mgr inż. Wojciech Nawrocki		Konstrukcyjno-budowl.		251/2001

V PRZEPUST d=120cm

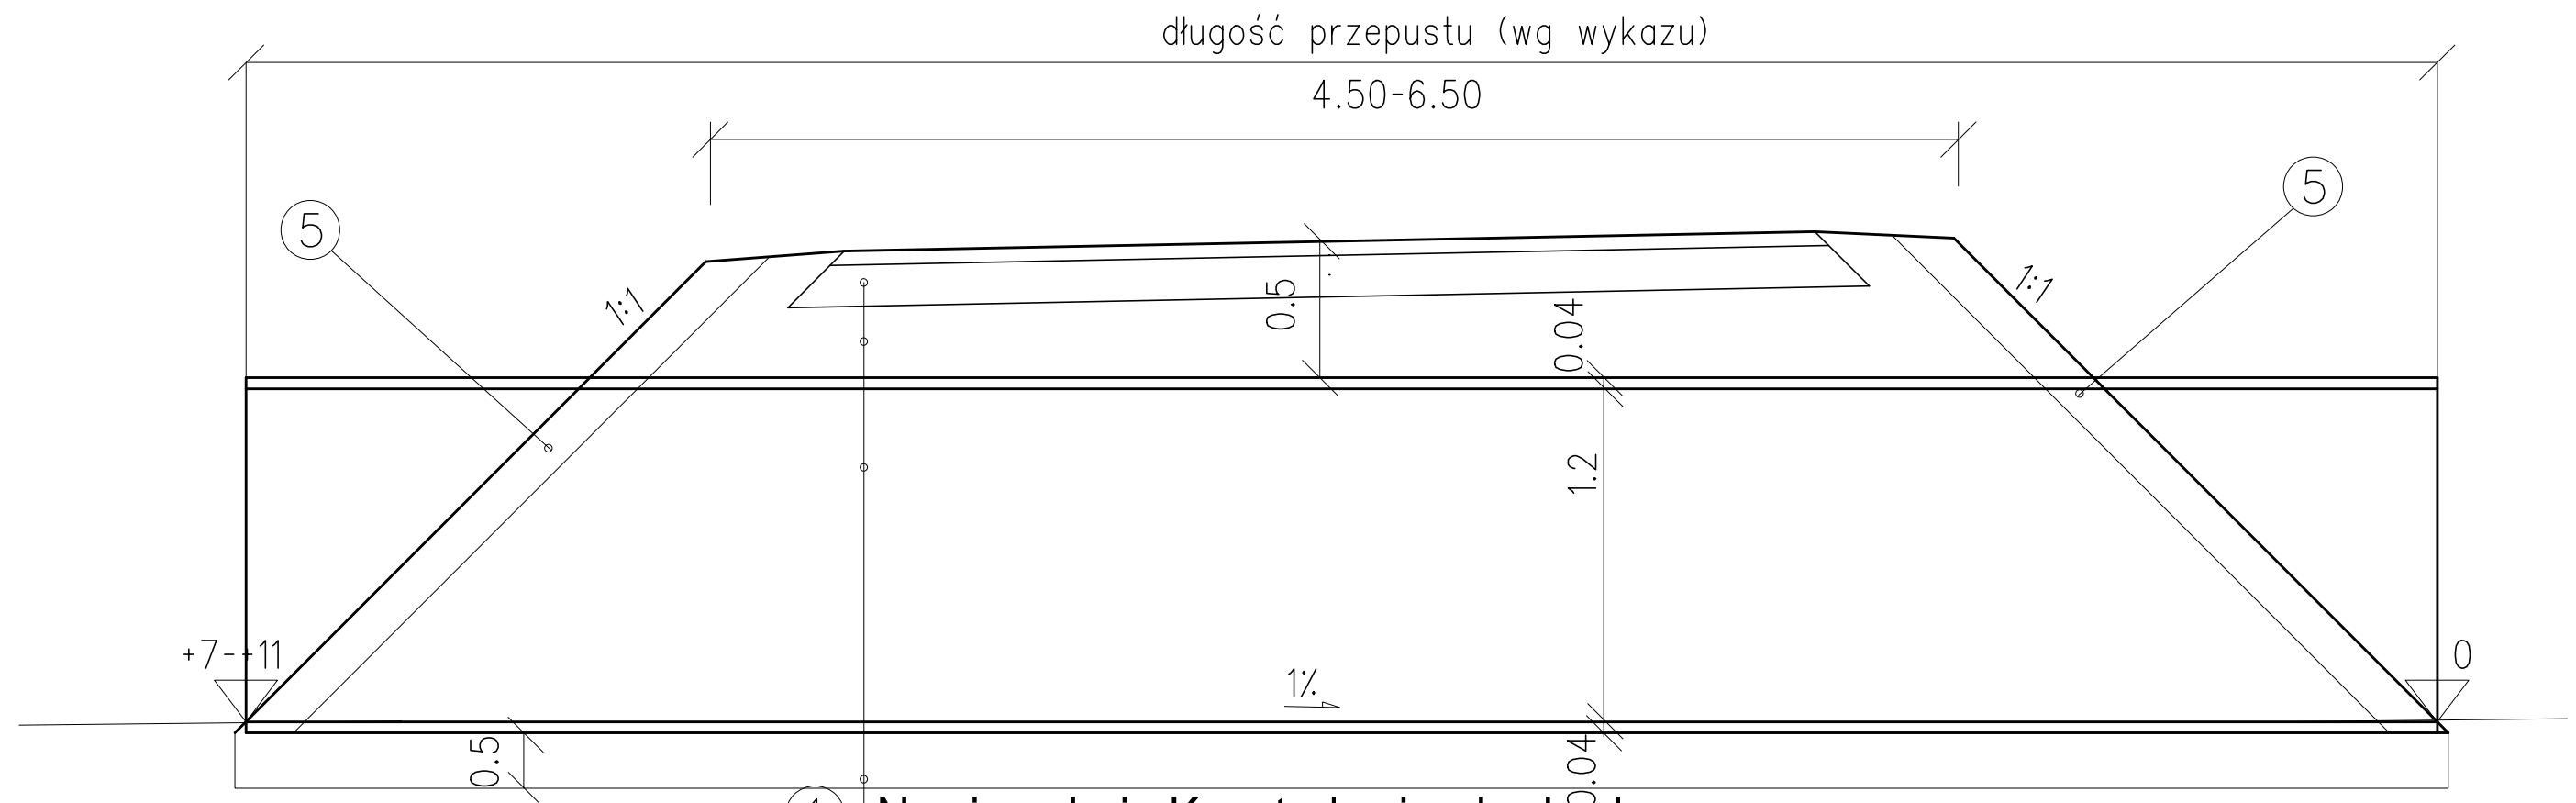

- ① Nawierzchnia Konstrukcyjno-budowl.
- ② Obsypka przepustu wykonana z pospółki zagęszczonej do $Is \geq 1.0$
- ③ Przepust d=800mm, np. Weholite lub podobny
- ④ Podbudowa z pospółki o gr. 20cm zagęszczonej do $Is \geq 1.0$

UWAGA

1. Przy wykonywaniu przepustu należy przewidzieć konieczność wykonania rowów tymczasowych

2. Obłożenie wlotu i wylotu należy wykonać min. na szerokości 50cm.

⑤ Warstwa kamieni o wymiarach 100/150 mm

SWECO Infraprojekt Sp. z o.o. ul. Mogińska 25, 31-542 Kraków		SWECO 	
Rodzaj projektu:	PROJEKT WYKONAWCZY	Umowa nr:	12089
Branża:	Budowla: (nazwa, adres)	Data:	05.2013
DROGOWA	Droga wewnętrzzakładowa zamykana		
Obiekt:			
Tytuł rysunku:		Nr rys.:	3.5
PRZEPUSTY		Skala:	1:25
Funkcja:	Tytuł, imię i nazwisko	Specjalność	Nr Uprawnień
Projektant:	mgr inż. Wojciech Nawrocki	Konstrukcyjno-budowl.	251/2001

SWECO Infraprojekt Sp. z o.o.

ul. Mogilska 25, 31-542 Kraków

SWECO

Rodzaj projektu:
PROJEKT WYKONAWCZY

Umowa nr:
12089

Data:
05.2013

Branża:
DROGOWA

Budowla:
(nazwa, adres)

Droga wewnętrzzakładowa zamykana

Obiekt:
Modernizacja dróg leśnych wewnętrzzakładowych w Nadleśnictwie Brynek

Tytuł rysunku:
PRZEKROJE PODŁUŻNE

Nr rys.:
4.1.1.

Skala:
1:1000/1:100

Funkcja:

Tytuł, imię i nazwisko

Specjalność

Nr Uprawnień

Podpis

Projektant:


mgr inż. Wojciech Nawrocki

Konstrukcyjno-budowl.

251/2001

Głębokość wykopu	0.04																														
Wysokość nasypu		0.14	0.14	0.15	0.19	0.32	0.12	0.11	0.13	0.13	0.17	0.18	0.13	0.17	0.10	0.13	0.06	0.08													
Rzędne projektowane	238,74	238,90	239,06	239,22	239,38	239,54	239,68	239,75	239,82	239,99	240,23	240,47	240,71	240,95	241,19	241,29	241,25	241,21													
Proste i łuki pionowe	L=117,05 0,80% 0+117,05 L=51,07 0,35% 0+168,12 L=121,81 1,20% 0+289,93 L=83,20 -0,20%																														
Rzędne istniejące	238,70	238,76	238,92	239,07	239,19	239,22	239,56	239,64	239,69	239,86	240,06	240,29	240,58	240,78	241,09	241,16	241,19	241,13													
Proste i łuki poziome	L= 13,16 ZALOM (+013,16)	ZALOM (+037,41)		L= 27,37	ZALOM (+064,78)		L= 34,32	ZALOM (+089,10)		L= 23,13	ZALOM (+122,23)		L= 40,11	ZALOM (+162,34)		L= 32,22	ZALOM (+194,56)		L= 37,51	ZALOM (+232,07)		L= 30,45	ZALOM (+262,52)		L= 28,31	ZALOM (+290,83)		L= 26,69	ZALOM (+317,51)		L= 31,11
Kilometraż	Początek odcinka 0+000,00	0+020,00	0+040,00	0+060,00	0+080,00	0+100,00	0+120,00	0+140,00	0+160,00	0+180,00	0+200,00	0+220,00	0+240,00	0+260,00	0+280,00	0+300,00	0+320,00	0+340,00													

SWECO Infraprojekt Sp. z o.o.				SWECO 	
ul. Mogilska 25, 31-542 Kraków					
Rodzaj projektu: PROJEKT WYKONAWCZY			Umowa nr: 12089		Data: 05.2013
Branża: DROGOWA	Budowla: (nazwa, adres)	Droga wewnętrzzzakładowa zamykana			
Obiekt: Modernizacja dróg leśnych wewnątrzzakładowych w Nadleśnictwie Brynek					
Tytuł rysunku: PRZEKROJE PODŁUŻNE			Nr rys.: 4.1.2.		Skala: 1:1000/1:100
Funkcja:	Tytuł, imię i nazwisko	Specjalność	Nr Uprawnień		Podpis
Projektant:	mgr inż. Wojciech Nawrocki	Konstrukcyjno-budowl.	251/2001		

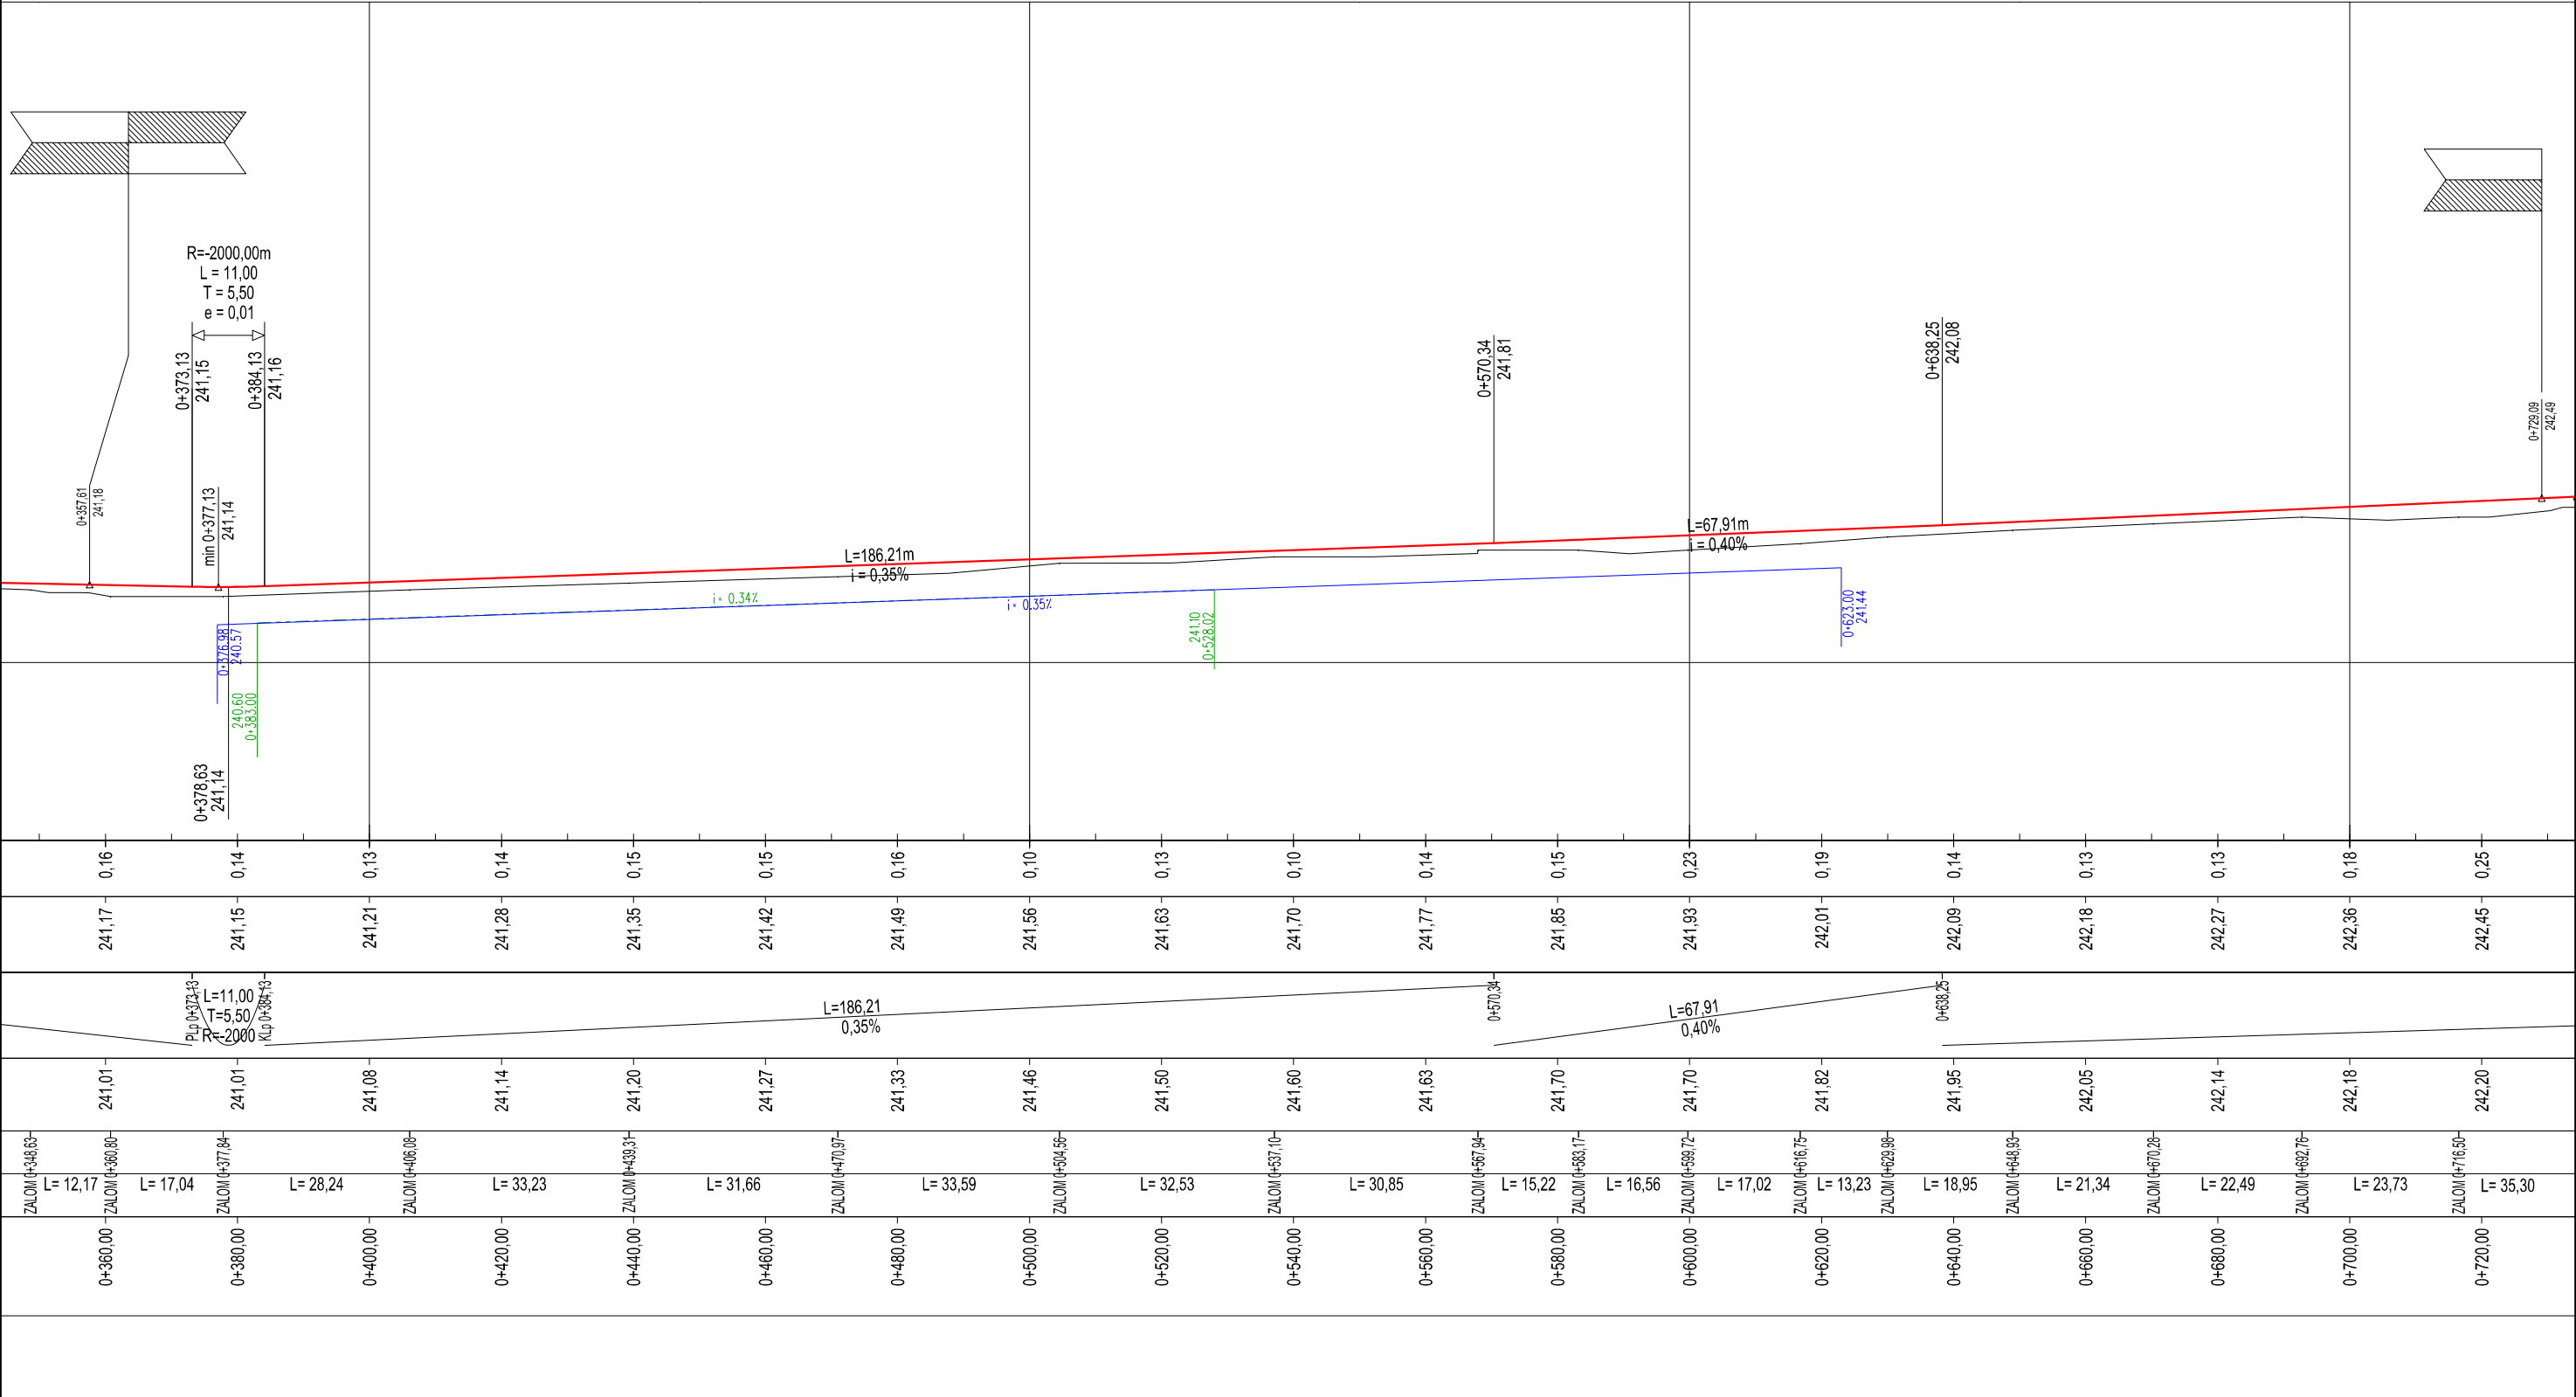

SWEKO Infraprojekt Sp. z o.o.

ul. Mogilska 25, 31-542 Kraków

SWEKO

Rodzaj projektu:

PROJEKT WYKONAWCZY

Umowa nr:

12089

Data:

05.2013

Branża:

DROGOWA

Budowla:

(nazwa, adres)

Droga wewnętrzzakładowa zamykana

Obiekt:

Modernizacja dróg leśnych wewnętrzzakładowych w Nadleśnictwie Brynek

Tytuł rysunku:

PRZEKROJE PODŁUŻNE

Nr rys.:

4.1.4.

Skala:

1:1000/1:100

Funkcja:

Tytuł, imię i nazwisko

Specjalność

Nr Uprawnień

Podpis

Projektant:

mgr inż. Wojciech Nawrocki


Konstrukcyjno-budowl.

251/2001


The figure is a longitudinal profile of a road. The top part shows the ground profile (grey line) and the proposed road profile (red line). The road profile is divided into segments with different slopes (i) and lengths (L). The ground profile is also divided into segments with different elevations (ZALOM). The bottom part shows the stationing (1+140,00 to 1+500,00) and the corresponding elevations (ZALOM).

Station	Elevation (ZALOM)	Ground Elevation	Proposed Elevation	Slope (i)	Length (L)
1+140,00	243,20	243,43	243,43	0,00%	20,53
1+160,00	243,24	243,43	243,43	0,00%	40,27
1+180,00	243,29	243,43	243,43	0,00%	31,90
1+200,00	243,30	243,43	243,43	0,00%	33,00
1+220,00	243,30	243,43	243,43	0,00%	12,17
1+240,00	243,30	243,43	243,43	0,00%	17,01
1+260,00	243,22	243,43	243,43	0,00%	19,69
1+280,00	243,20	243,41	243,41	-0,10%	12,07
1+300,00	243,10	243,39	243,39	-0,10%	6,90
1+320,00	243,10	243,37	243,37	-0,10%	9,06
1+340,00	243,10	243,35	243,35	-0,10%	13,16
1+360,00	243,10	243,33	243,33	-0,10%	21,63
1+380,00	243,10	243,31	243,31	-0,10%	30,18
1+400,00	243,11	243,29	243,29	-0,10%	33,07
1+420,00	243,06	243,27	243,27	-0,10%	18,65
1+440,00	243,18	243,27	243,27	0,65%	29,13
1+460,00	243,26	243,40	243,40	0,65%	24,35
1+480,00	243,43	243,53	243,53	0,65%	21,88
1+500,00	243,51	243,66	243,66	0,65%	


SWECO Infraprojekt Sp. z o.o.					ul. Mogilska 25, 31-542 Kraków		SWECO 	
Rodzaj projektu: PROJEKT WYKONAWCZY				Umowa nr: 12089		Data: 05.2013		
Branża: DROGOWA		Budowla: (nazwa, adres) Droga wewnętrzzzakładowa zamykana						
Obiekt: Modernizacja dróg leśnych wewnątrzzakładowych w Nadleśnictwie Brynek								
Tytuł rysunku: PRZEKROJE PODŁUŻNE				Nr rys.: 4.1.5.		Skala: 1:1000/1:100		
Funkcja:	Tytuł, imię i nazwisko		Specjalność		Nr Uprawnień		Podpis	
Projektant:	mgr inż. Wojciech Nawrocki		Konstrukcyjno-budowl.		251/2001			

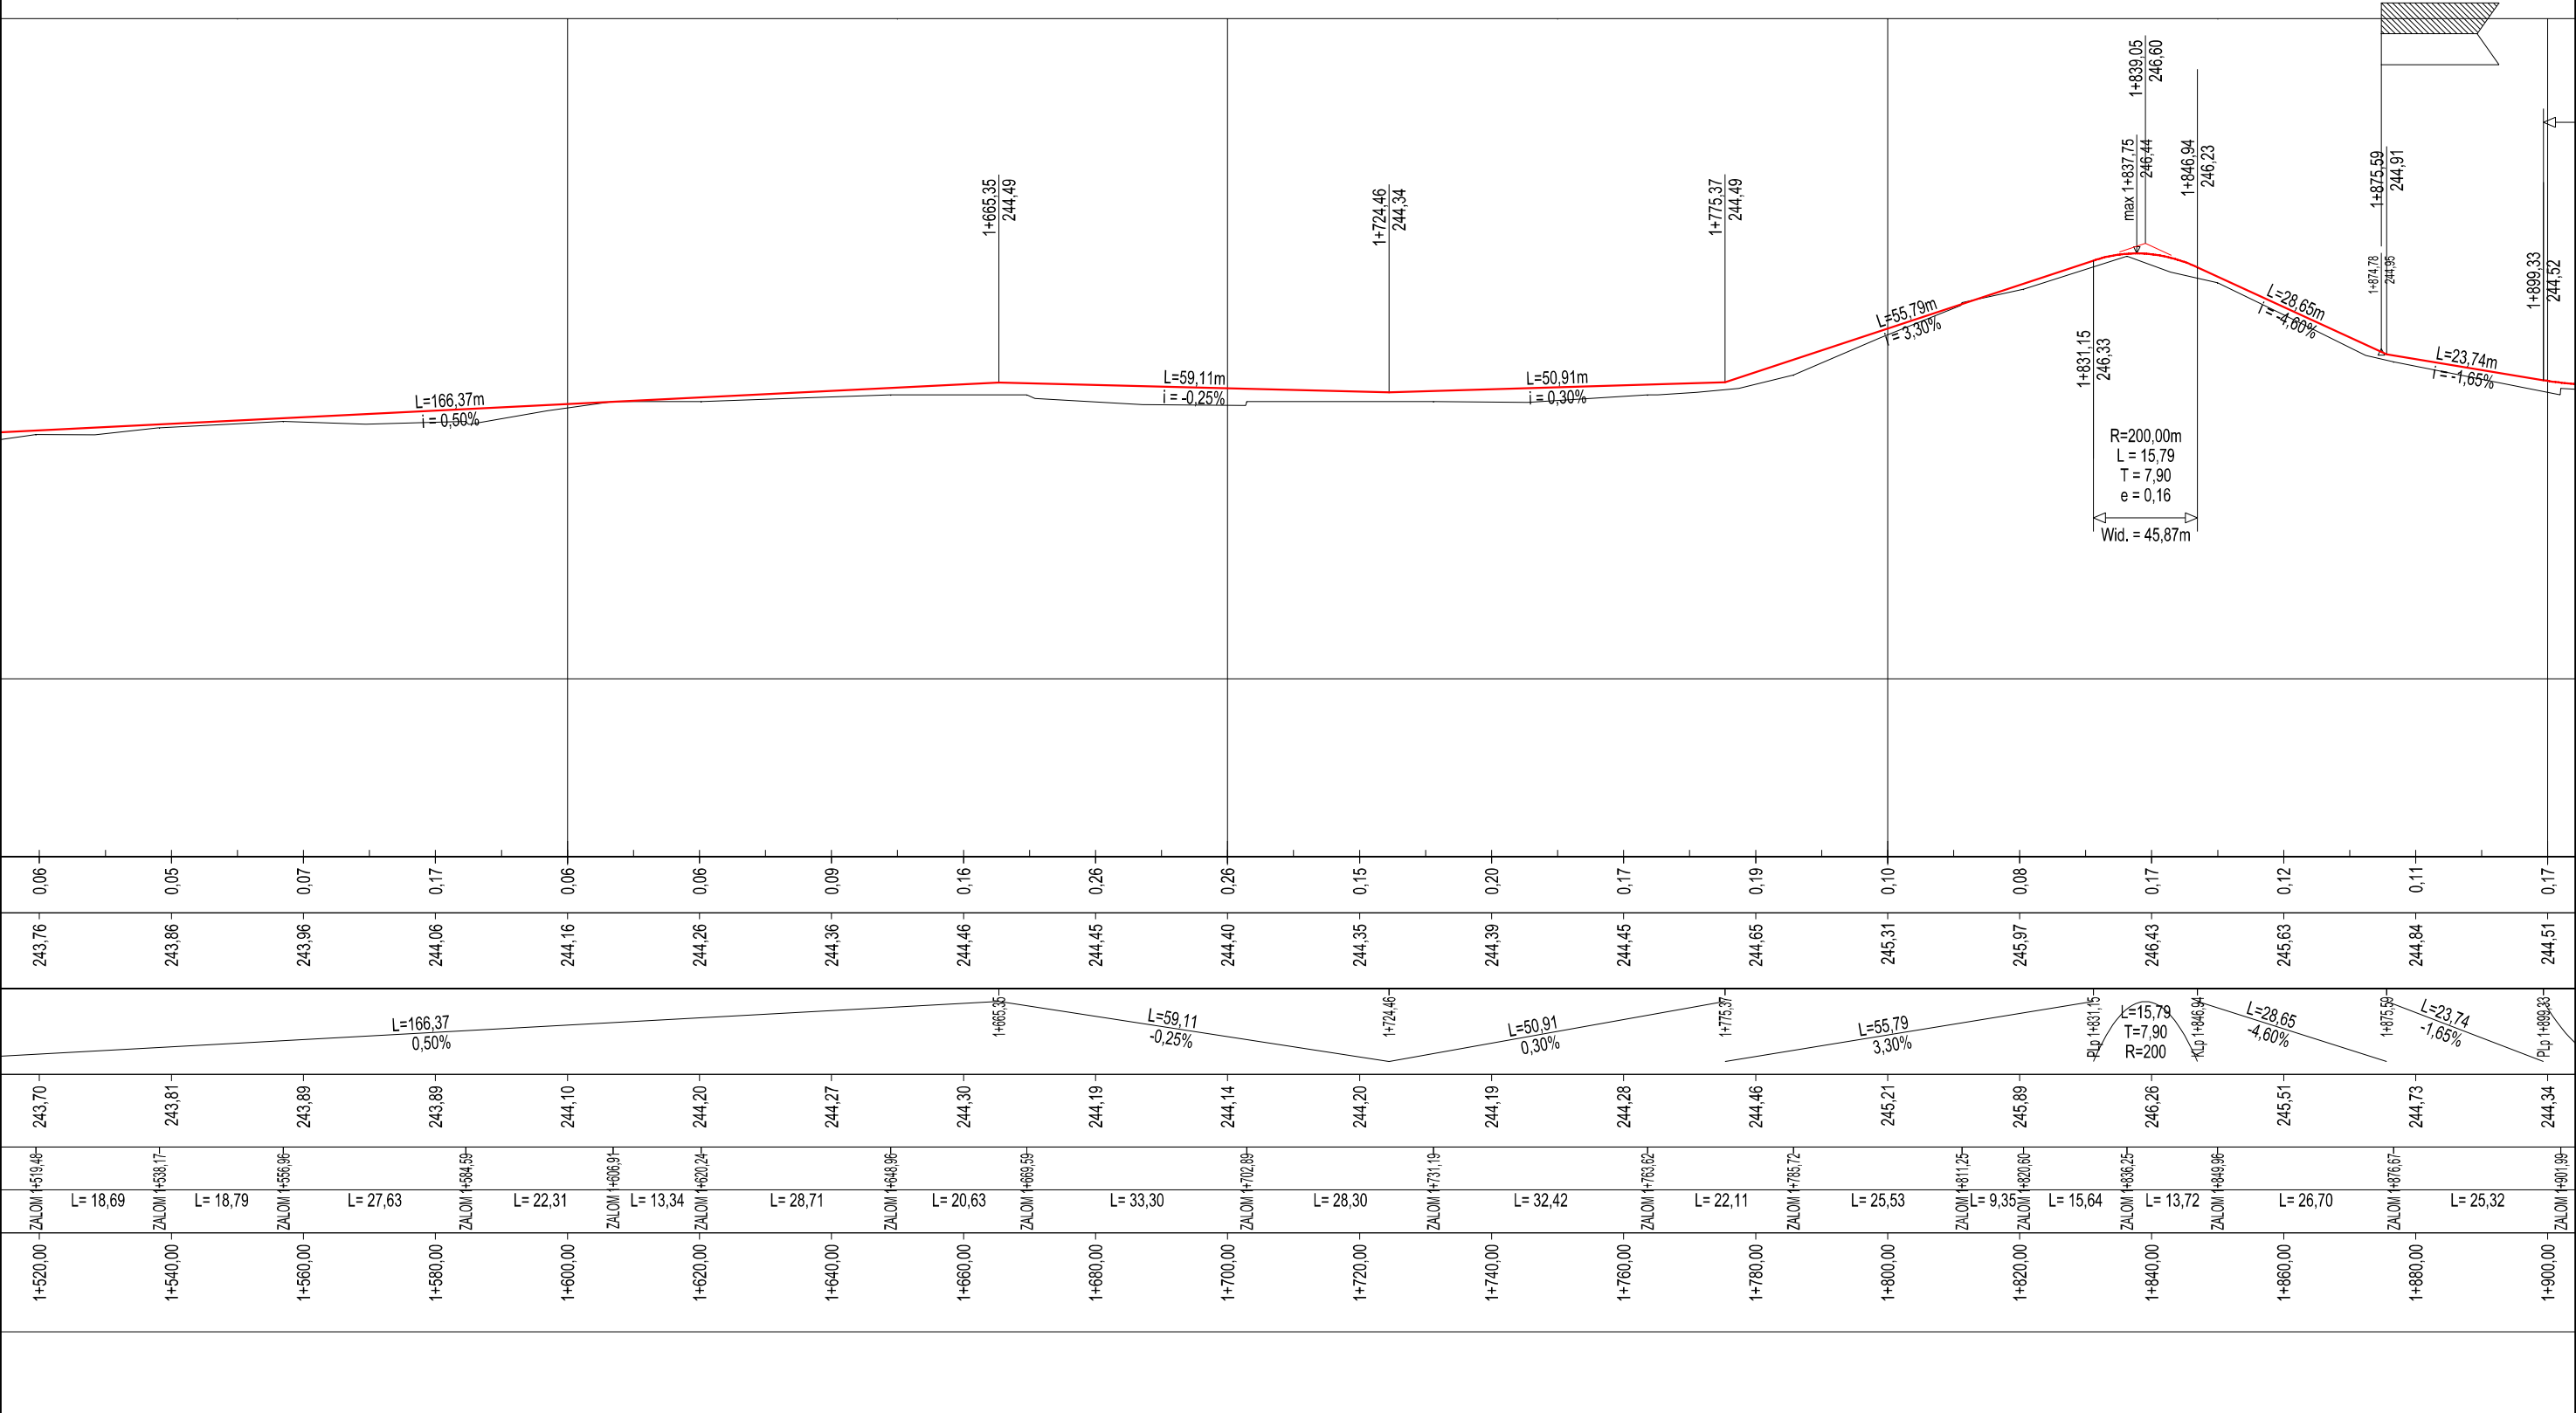


SWECO Infraprojekt Sp. z o.o.				
ul. Mogilska 25, 31-542 Kraków				
SWECO 				
Rodzaj projektu: PROJEKT WYKONAWCZY			Umowa nr: 12089	Data: 05.2013
Branża: DROGOWA	Budowla: (nazwa, adres) Droga wewnętrzzzakładowa zamykana			
Obiekt: Modernizacja dróg leśnych wewnątrzzakładowych w Nadleśnictwie Brynek				
Tytuł rysunku: PRZEKROJE PODŁUŻNE			Nr rys.: 4.1.6.	Skala: 1:1000/1:100
Funkcja:	Tytuł, imię i nazwisko	Specjalność	Nr Uprawnień	Podpis
Projektant:	mgr inż. Wojciech Nawrocki	Konstrukcyjno-budowl.	251/2001	

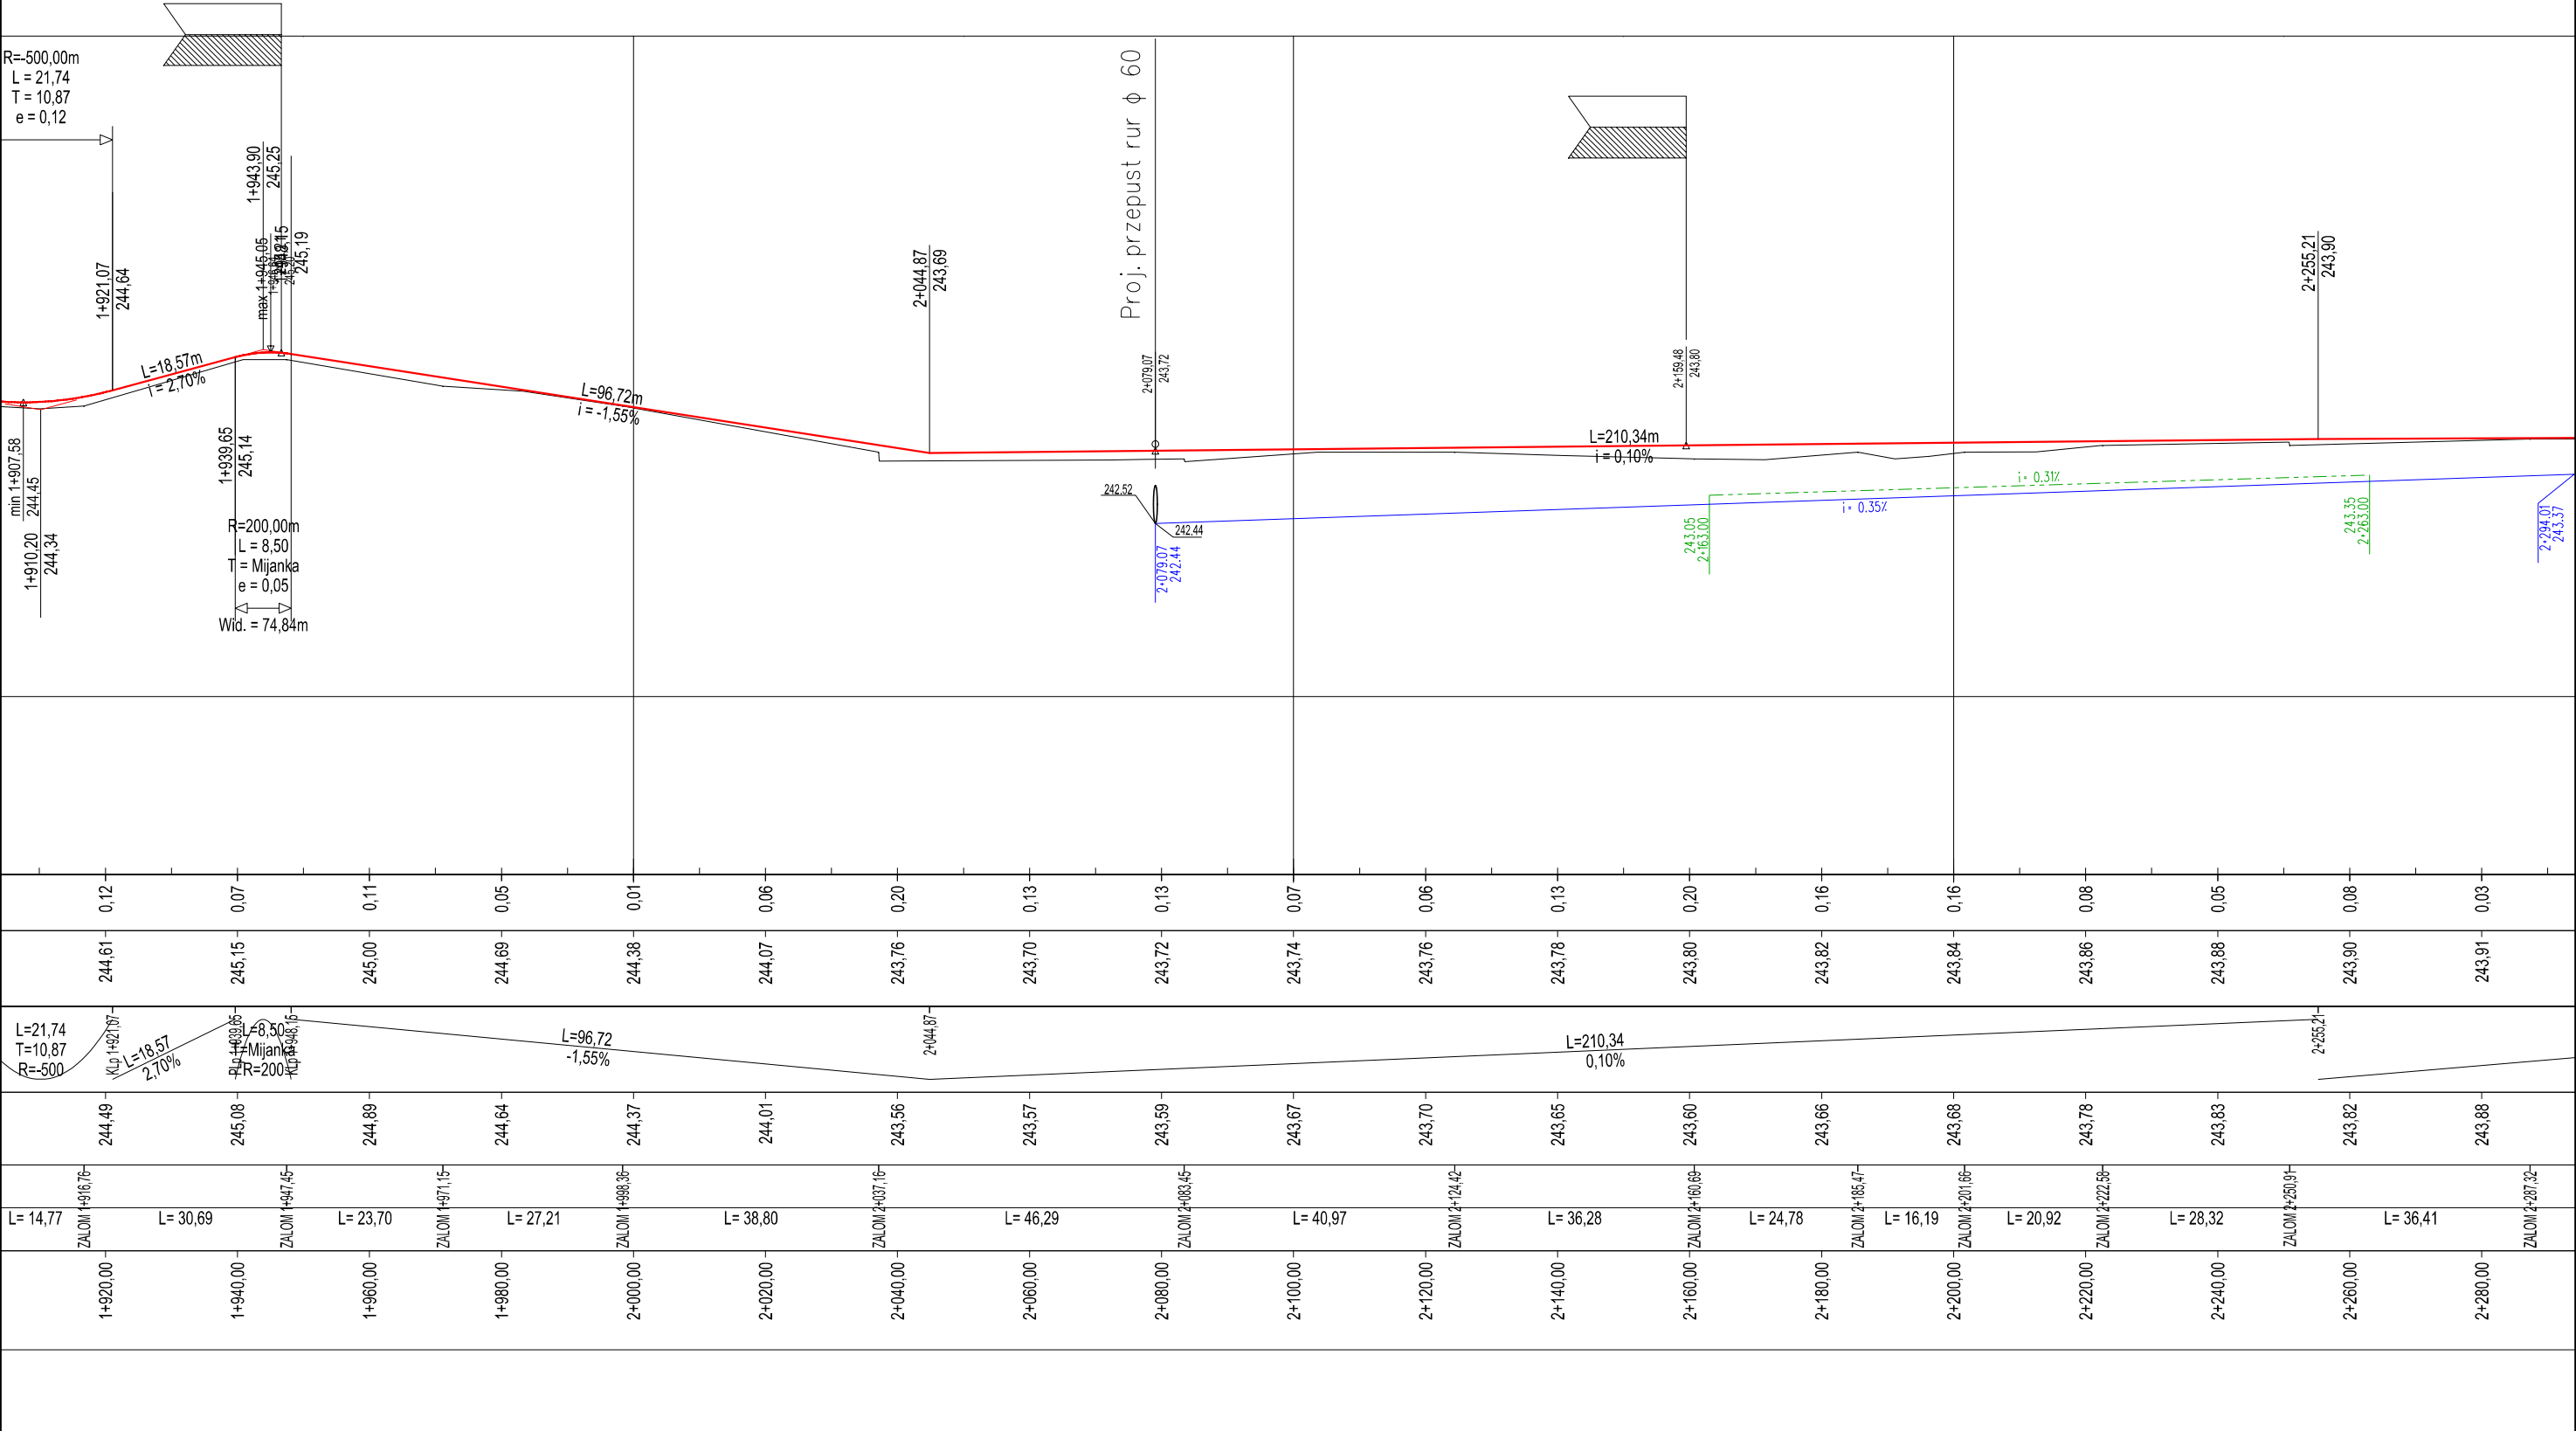


SWECO Infraprojekt Sp. z o.o.				
ul. Mogilska 25, 31-542 Kraków				
SWECO 				
Rodzaj projektu: PROJEKT WYKONAWCZY			Umowa nr: 12089	Data: 05.2013
Branża: DROGOWA	Budowla: (nazwa, adres) Droga wewnętrzzzakładowa zamykana			
Obiekt: Modernizacja dróg leśnych wewnątrzzakładowych w Nadleśnictwie Brynek				
Tytuł rysunku: PRZEKROJE PODŁUŻNE			Nr rys.: 4.1.8.	Skala: 1:1000/1:100
Funkcja:	Tytuł, imię i nazwisko	Specjalność	Nr Uprawnień	Podpis
Projektant:	mgr inż. Wojciech Nawrocki	Konstrukcyjno-budowl.	251/2001	

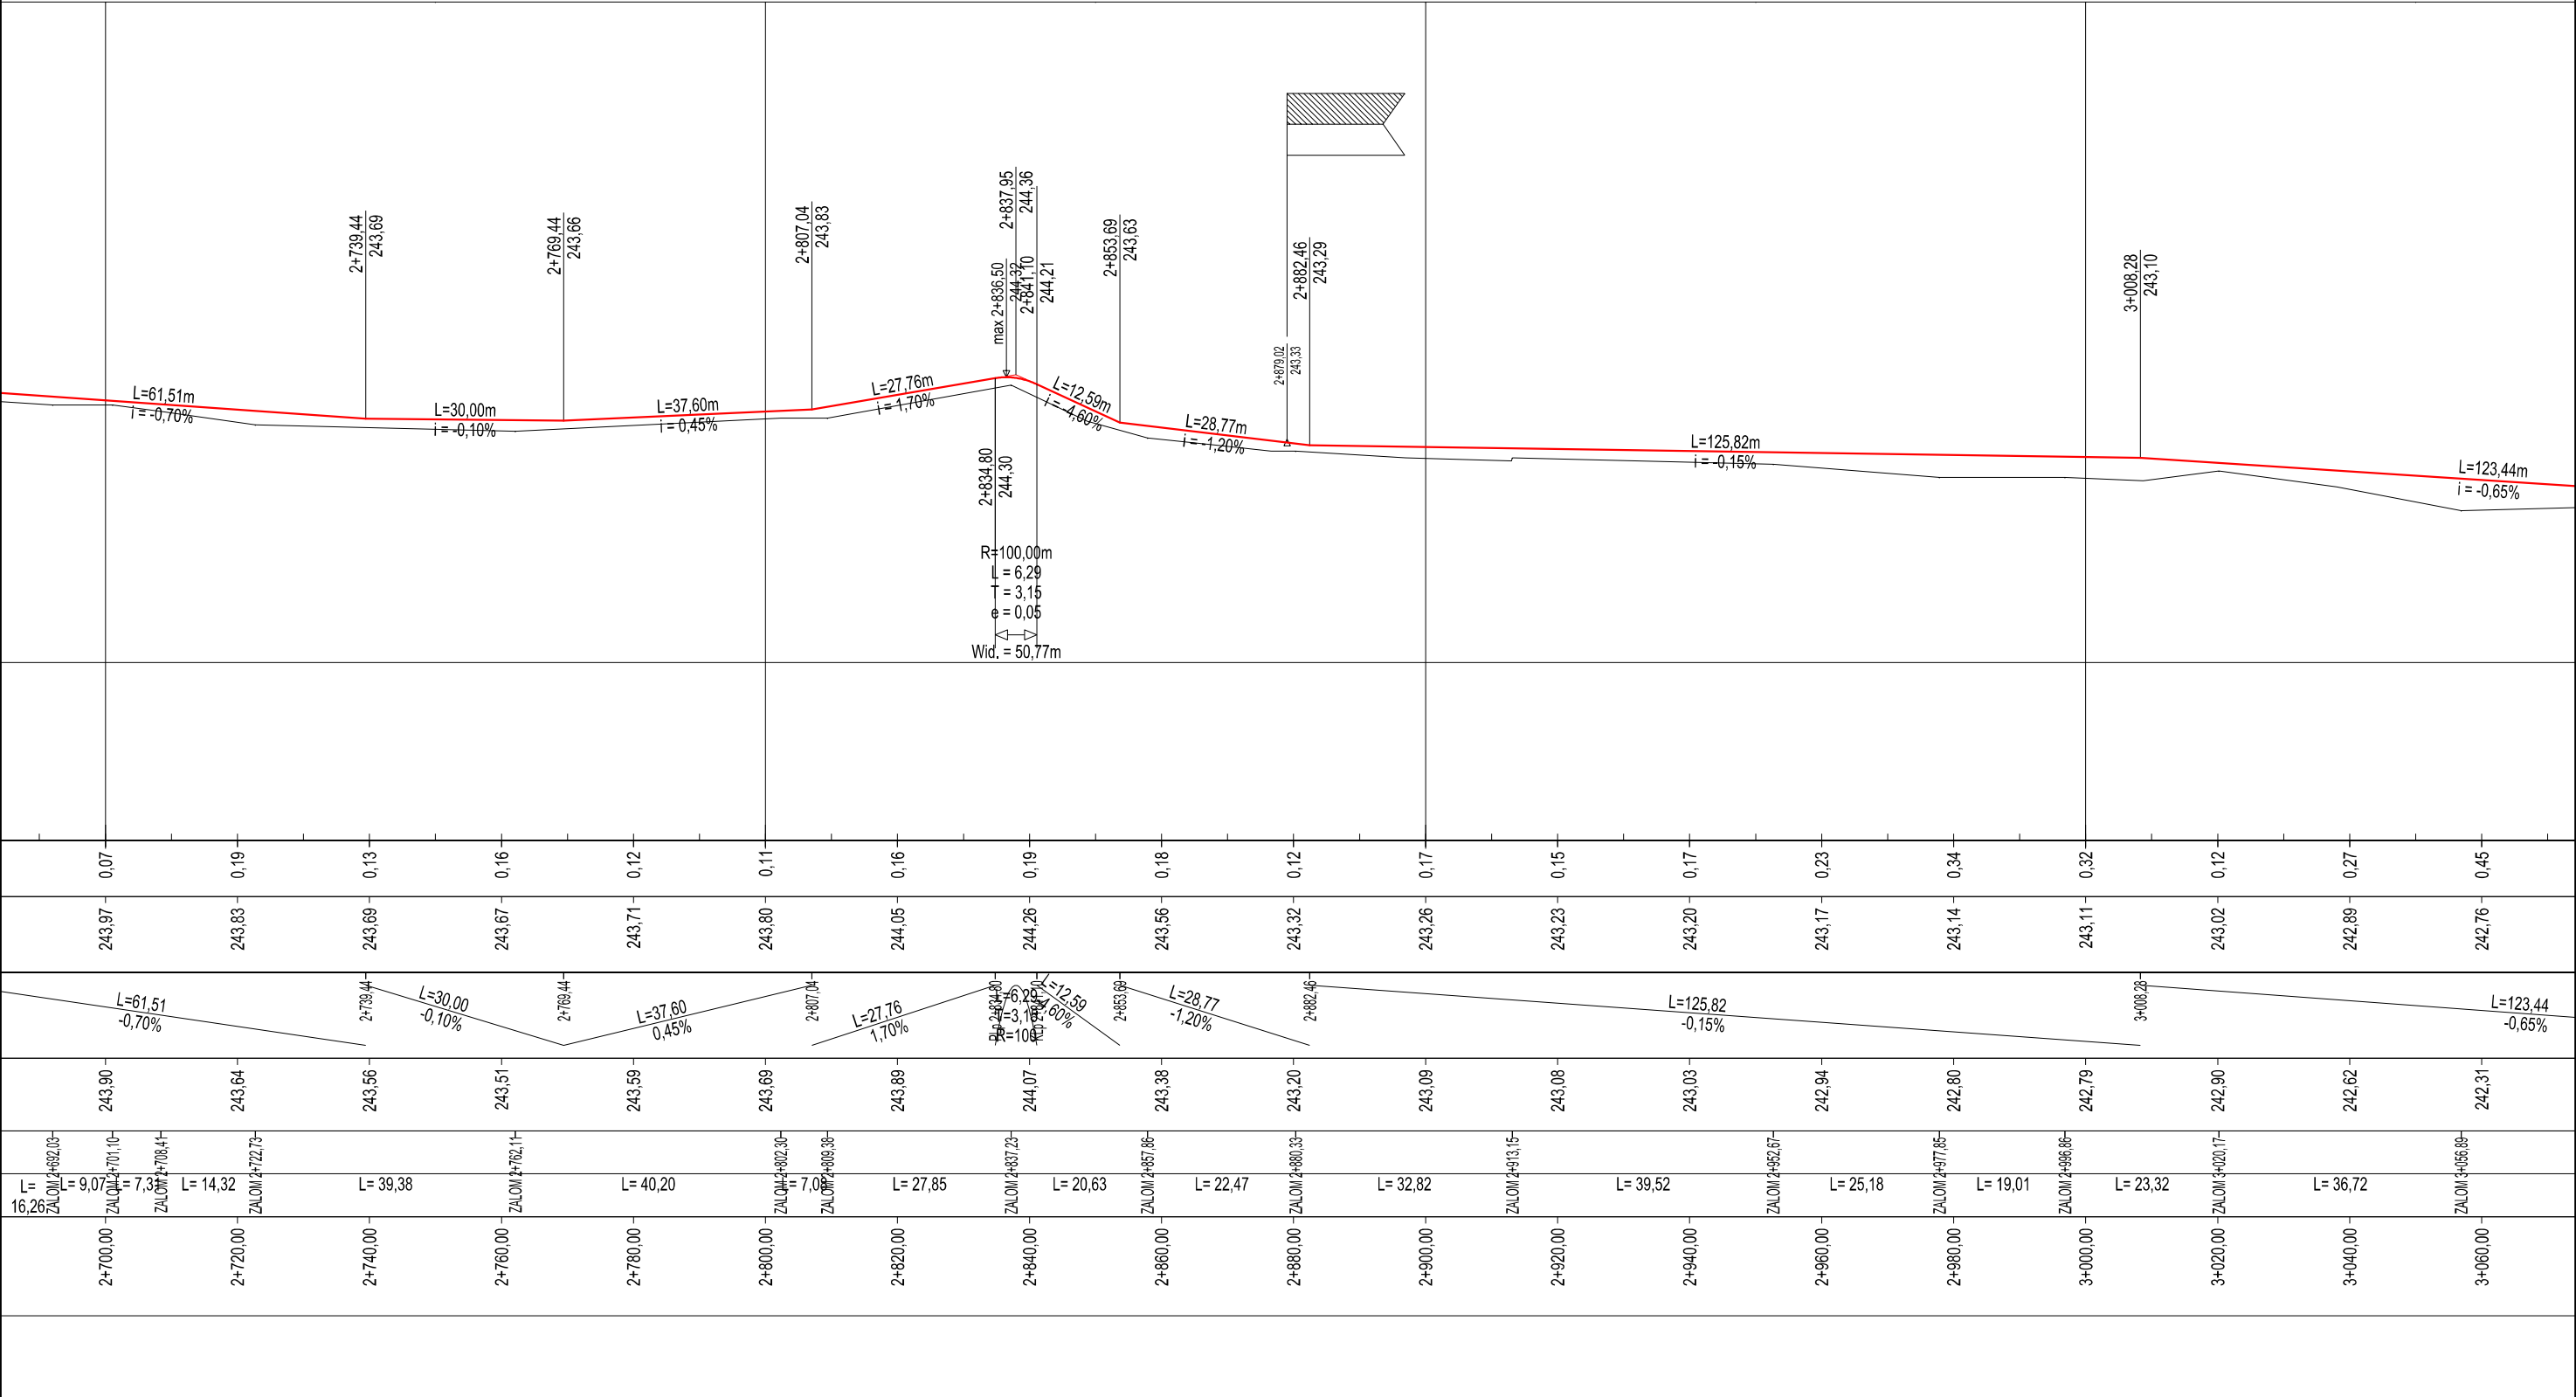



SWECO Infraprojekt Sp. z o.o.				
ul. Mogilska 25, 31-542 Kraków				
			SWECO 	
Rodzaj projektu: PROJEKT WYKONAWCZY			Umowa nr: 12089	Data: 05.2013
Branża: DROGOWA	Budowla: (nazwa, adres) Droga wewnętrzzzakładowa zamykana			
Obiekt: Modernizacja dróg leśnych wewnętrzzakładowych w Nadleśnictwie Brynek				
Tytuł rysunku: PRZEKROJE PODŁUŻNE			Nr rys.: 4.1.9.	Skala: 1:1000/1:100
Funkcja:	Tytuł, imię i nazwisko	Specjalność	Nr Uprawnień	Podpis
Projektant:	mgr inż. Wojciech Nawrocki	Konstrukcyjno-budowl.	251/2001	

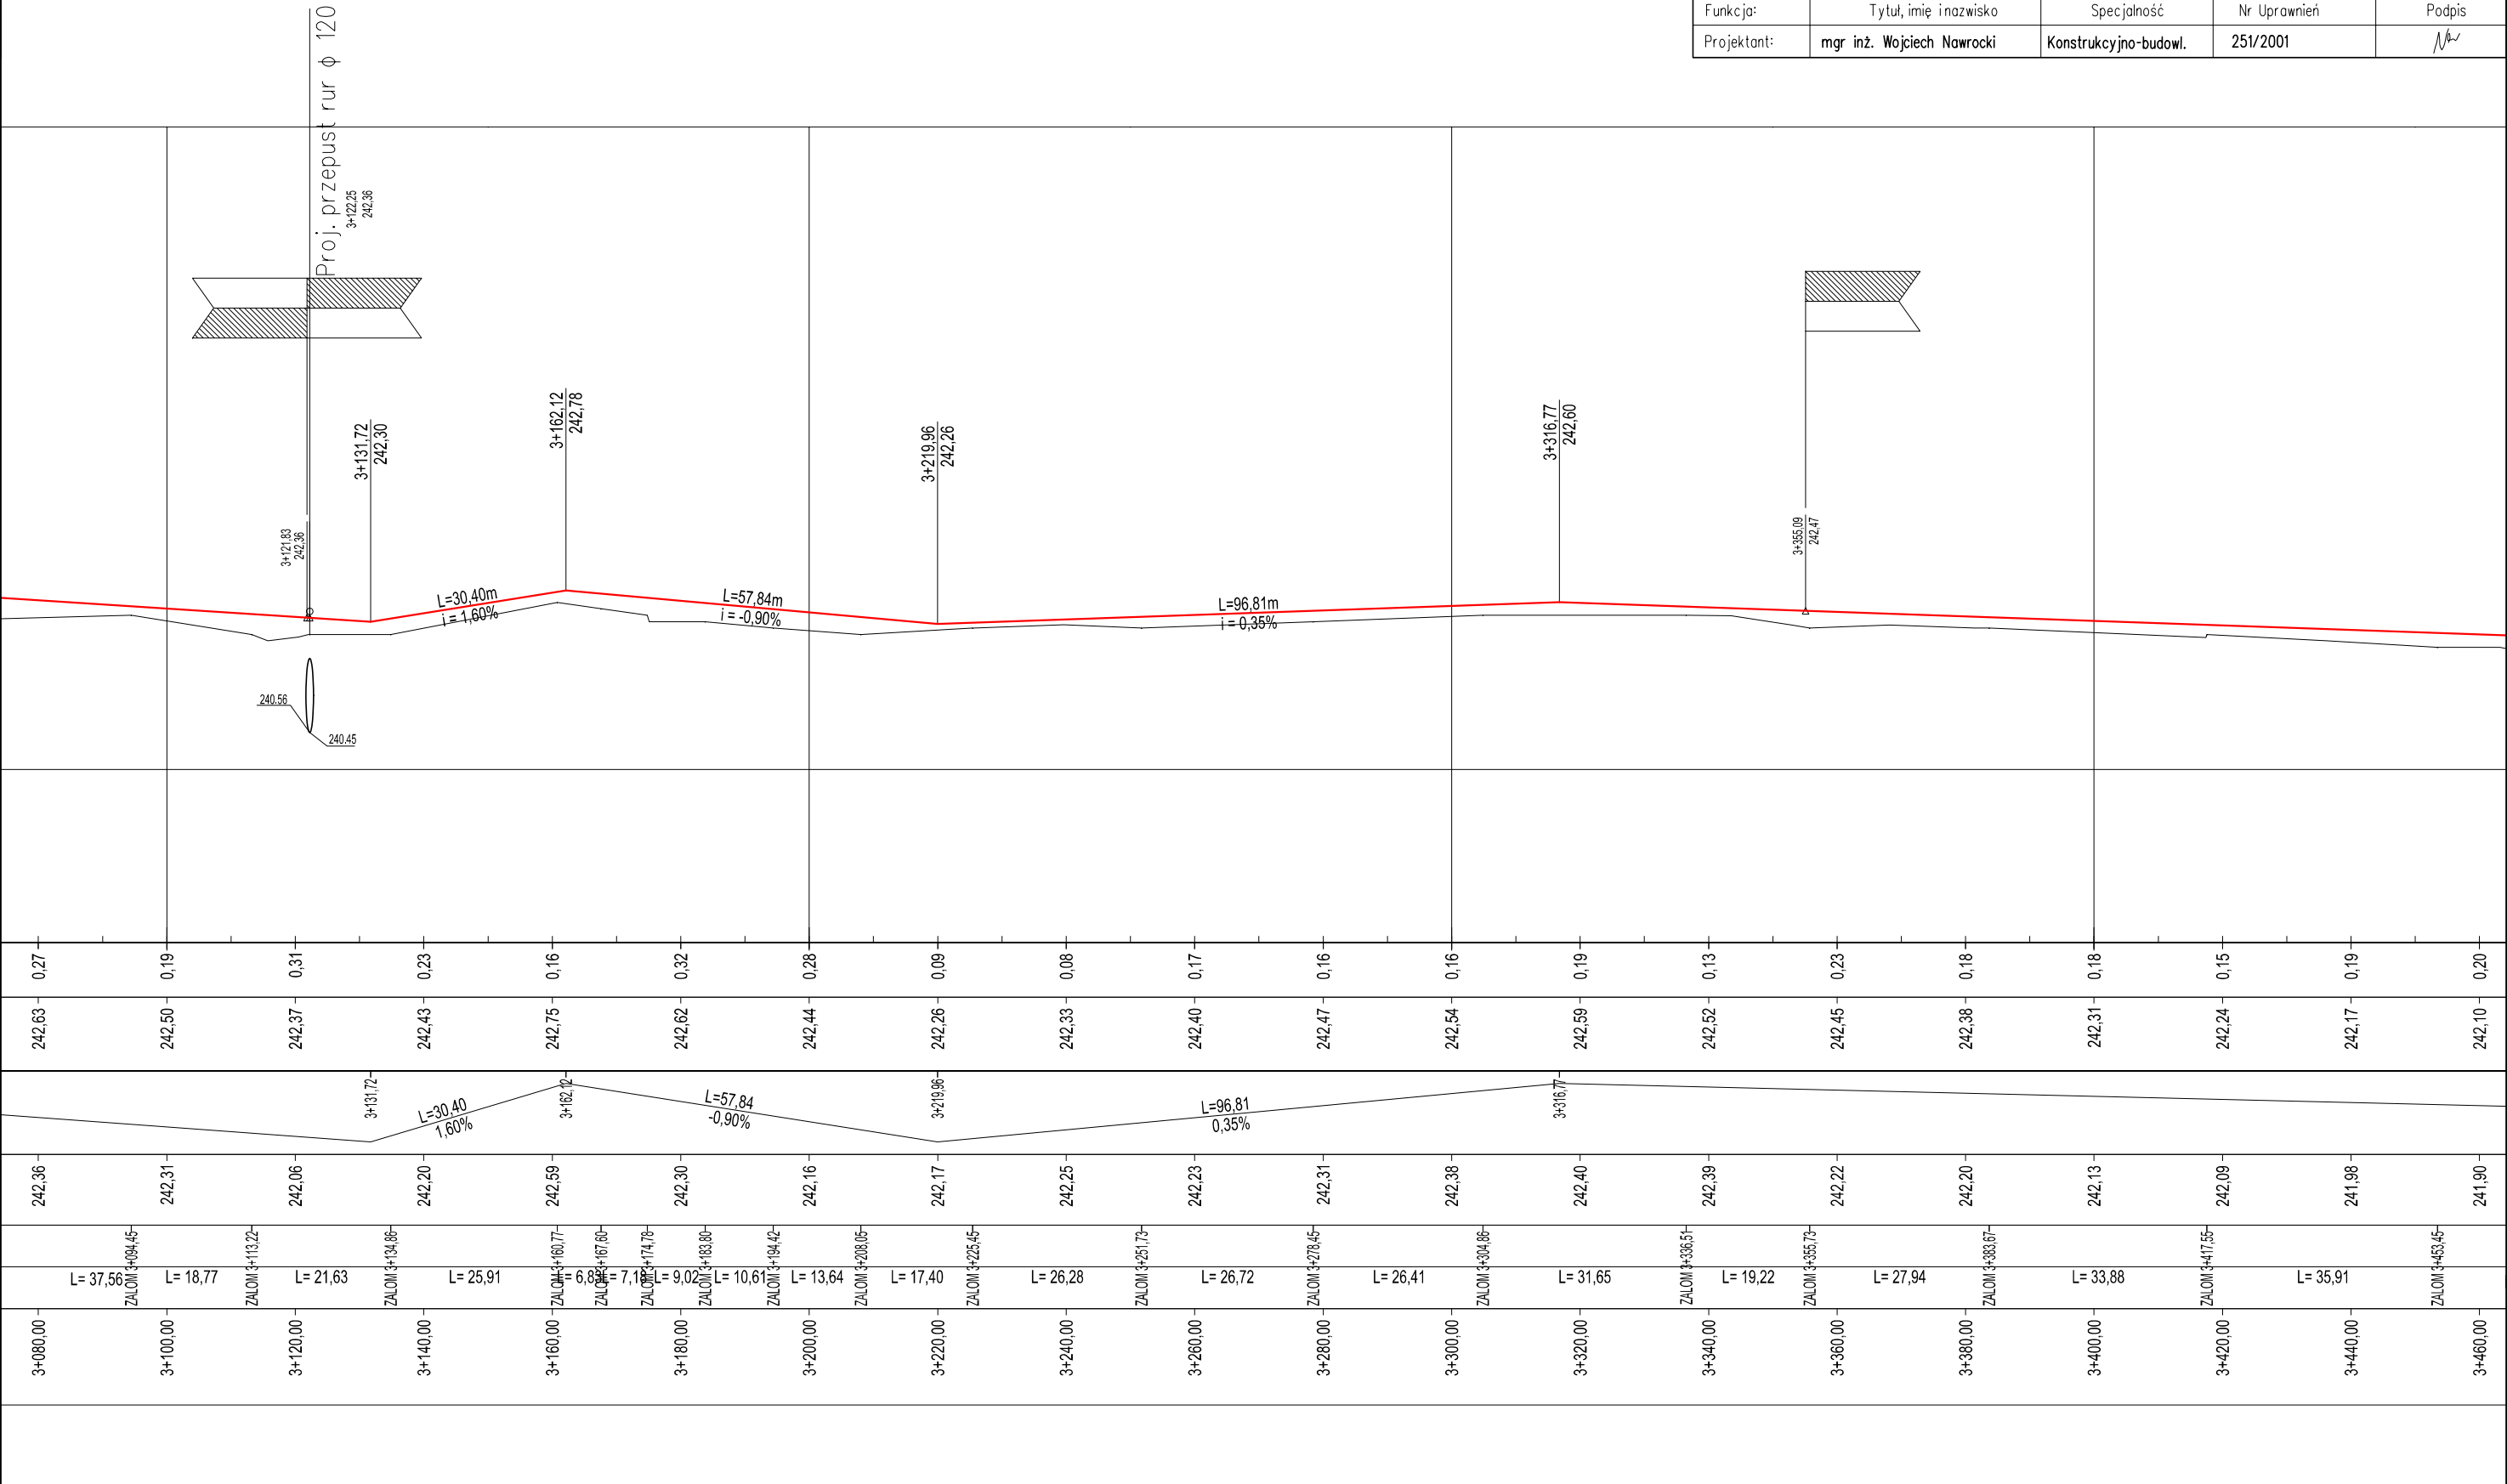


SWECO Infraprojekt Sp. z o.o.				SWECO 	
ul. Mogilska 25, 31-542 Kraków					
Rodzaj projektu: PROJEKT WYKONAWCZY			Umowa nr: 12089		Data: 05.2013
Branża: DROGOWA	Budowla: (nazwa, adres)	Droga wewnętrzzzakładowa zamykana			
Obiekt: Modernizacja dróg leśnych wewnątrzzakładowych w Nadleśnictwie Brynek					
Tytuł rysunku: PRZEKROJE PODŁUŻNE			Nr rys.: 4.1.10.		Skala: 1:1000/1:100
Funkcja:	Tytuł, imię i nazwisko	Specjalność	Nr Uprawnień		Podpis
Projektant:	mgr inż. Wojciech Nawrocki	Konstrukcyjno-budowl.	251/2001		

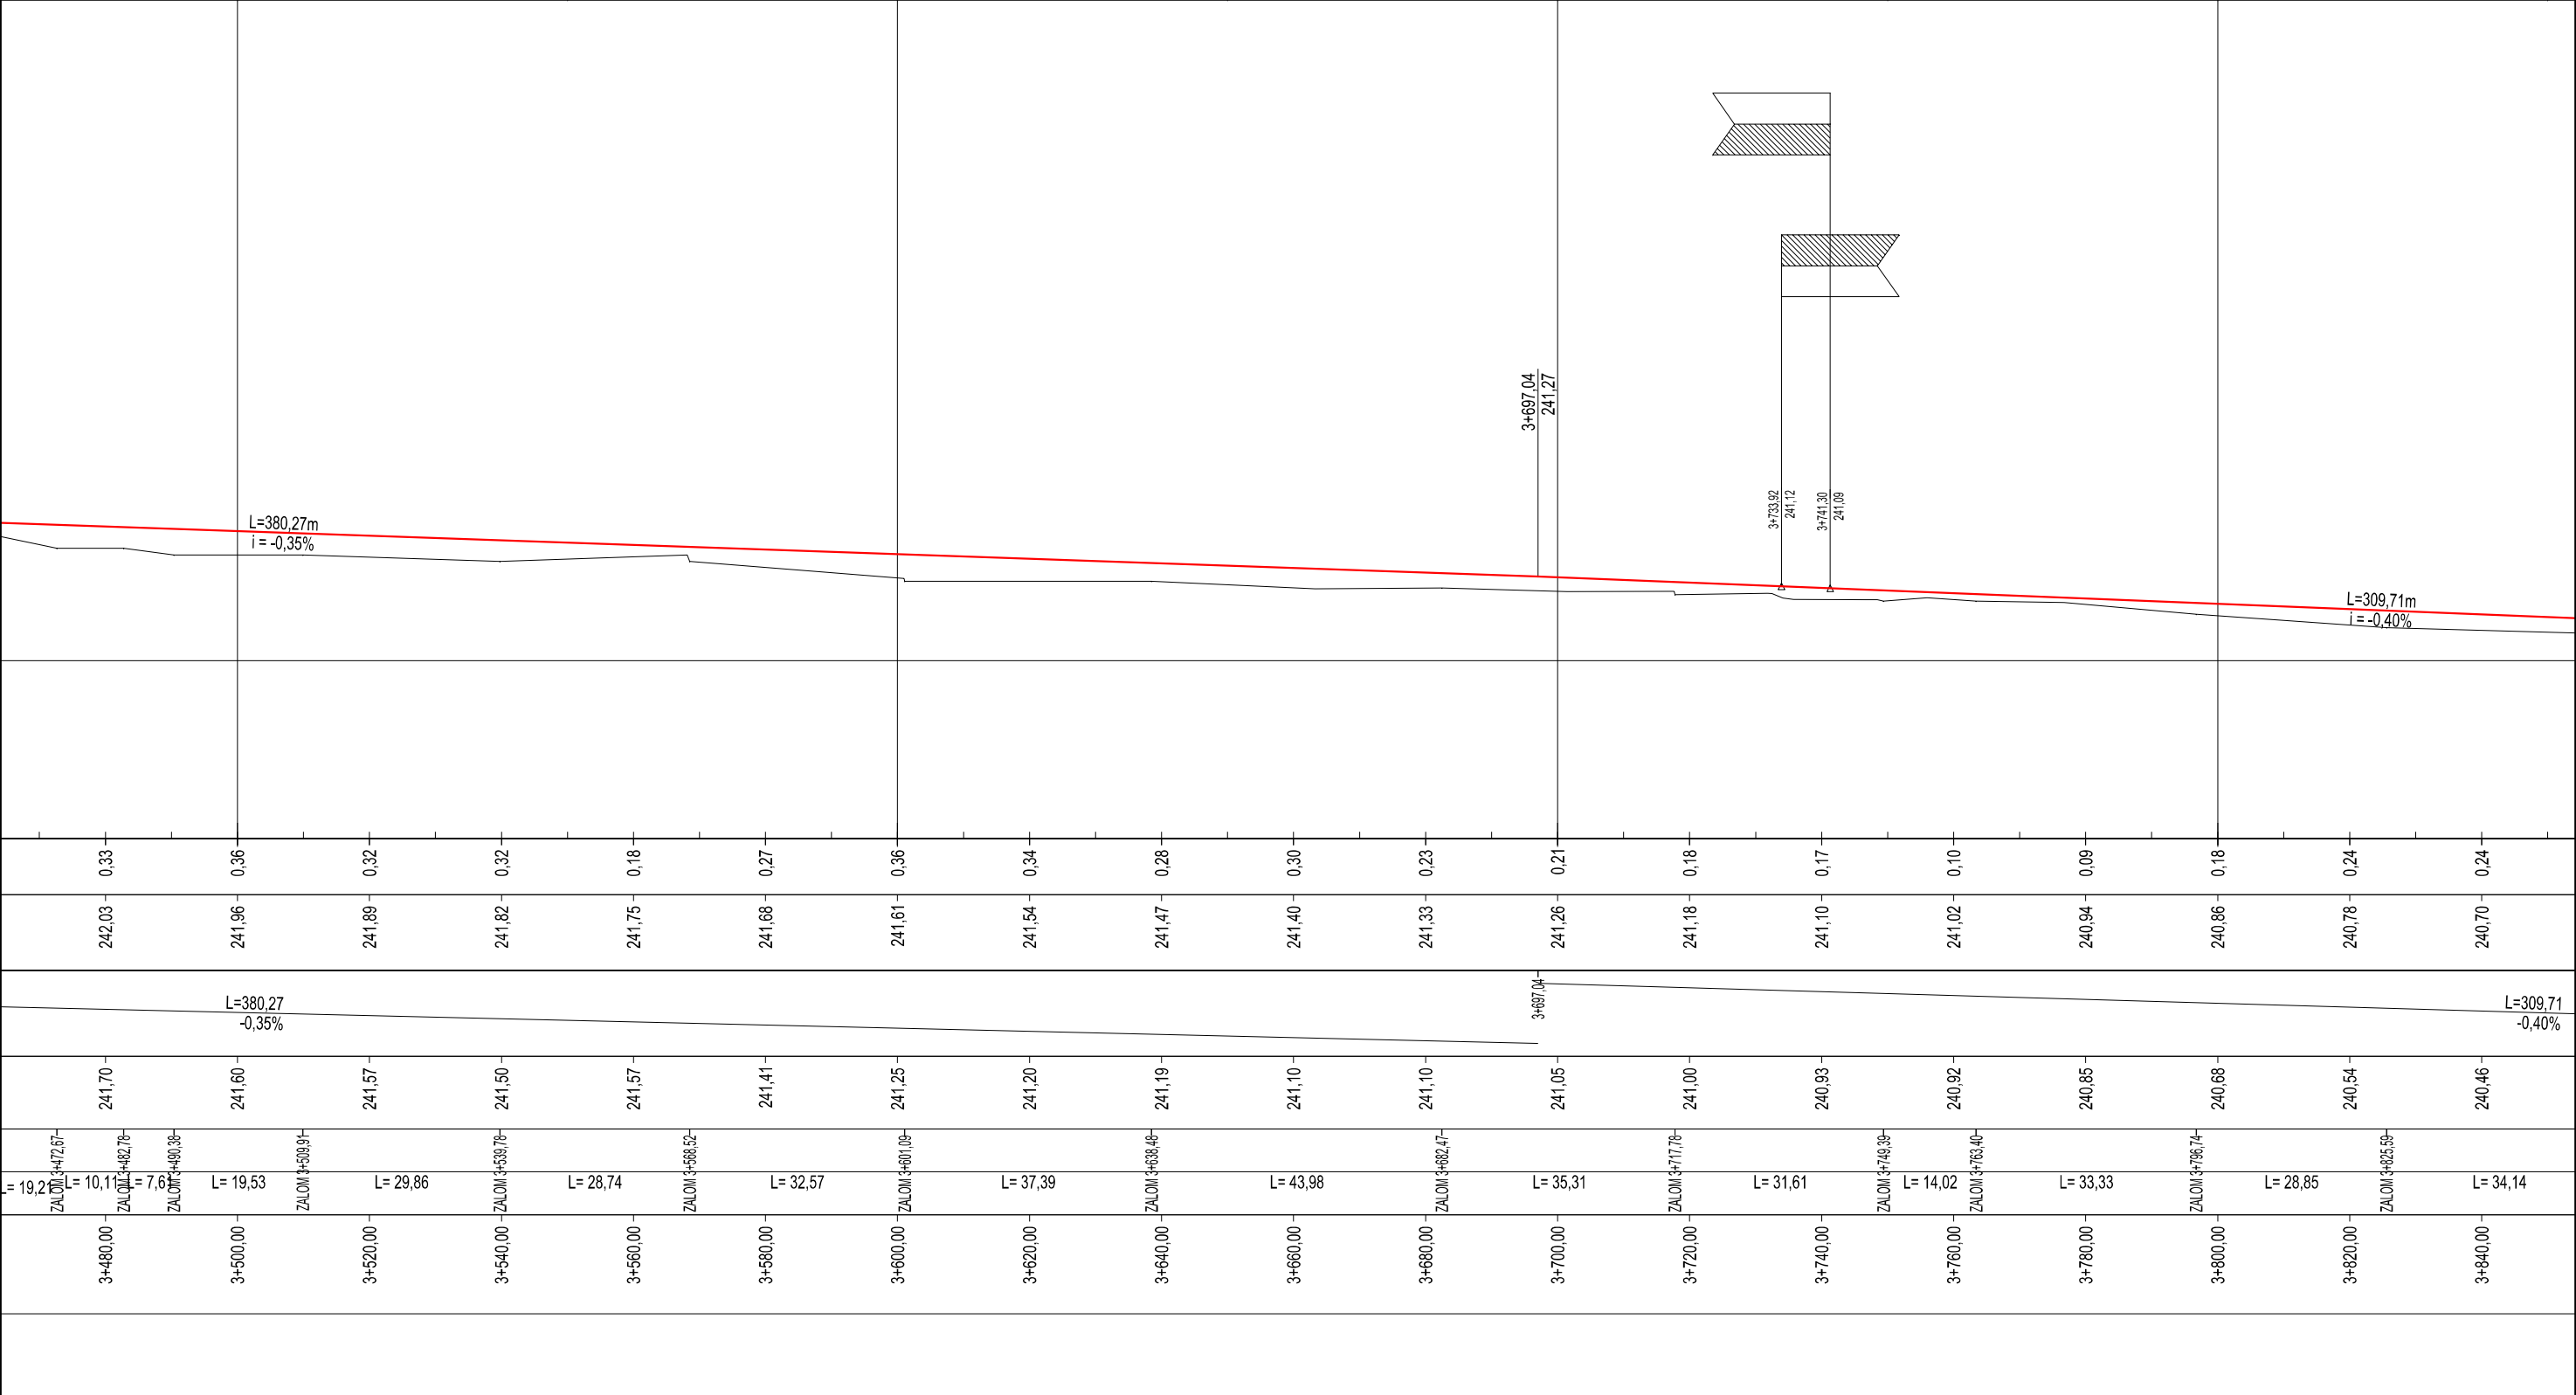

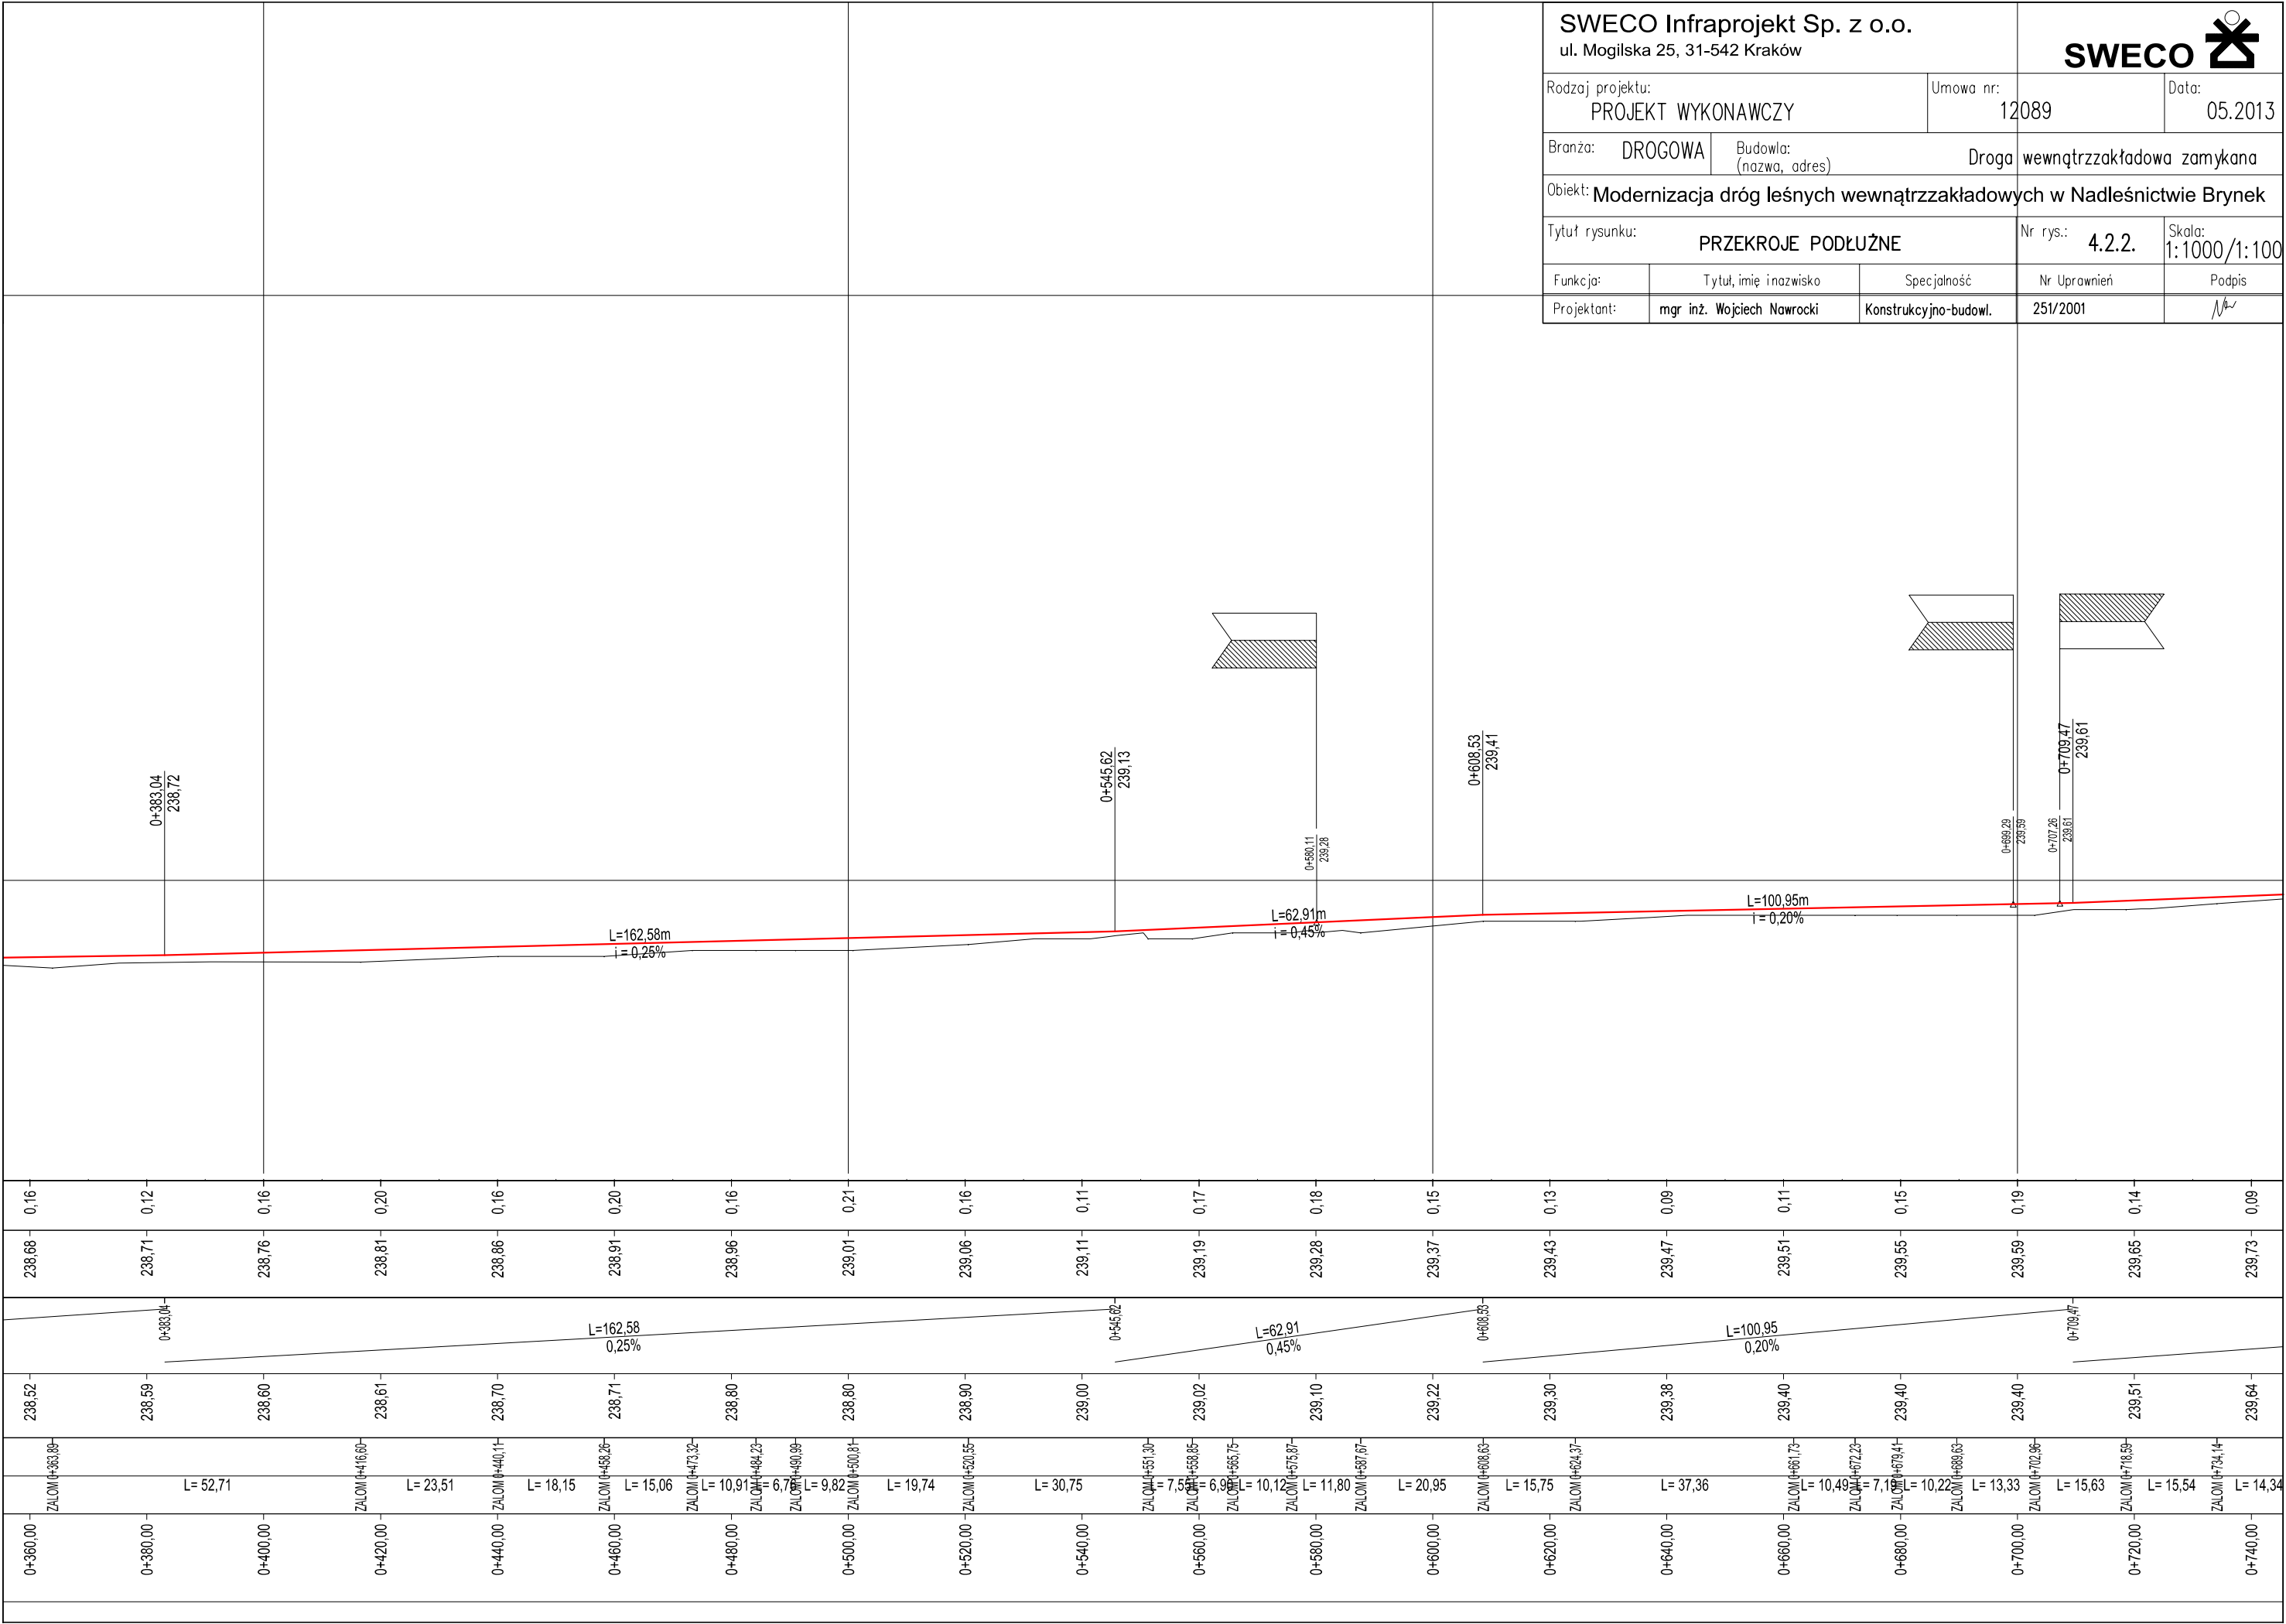


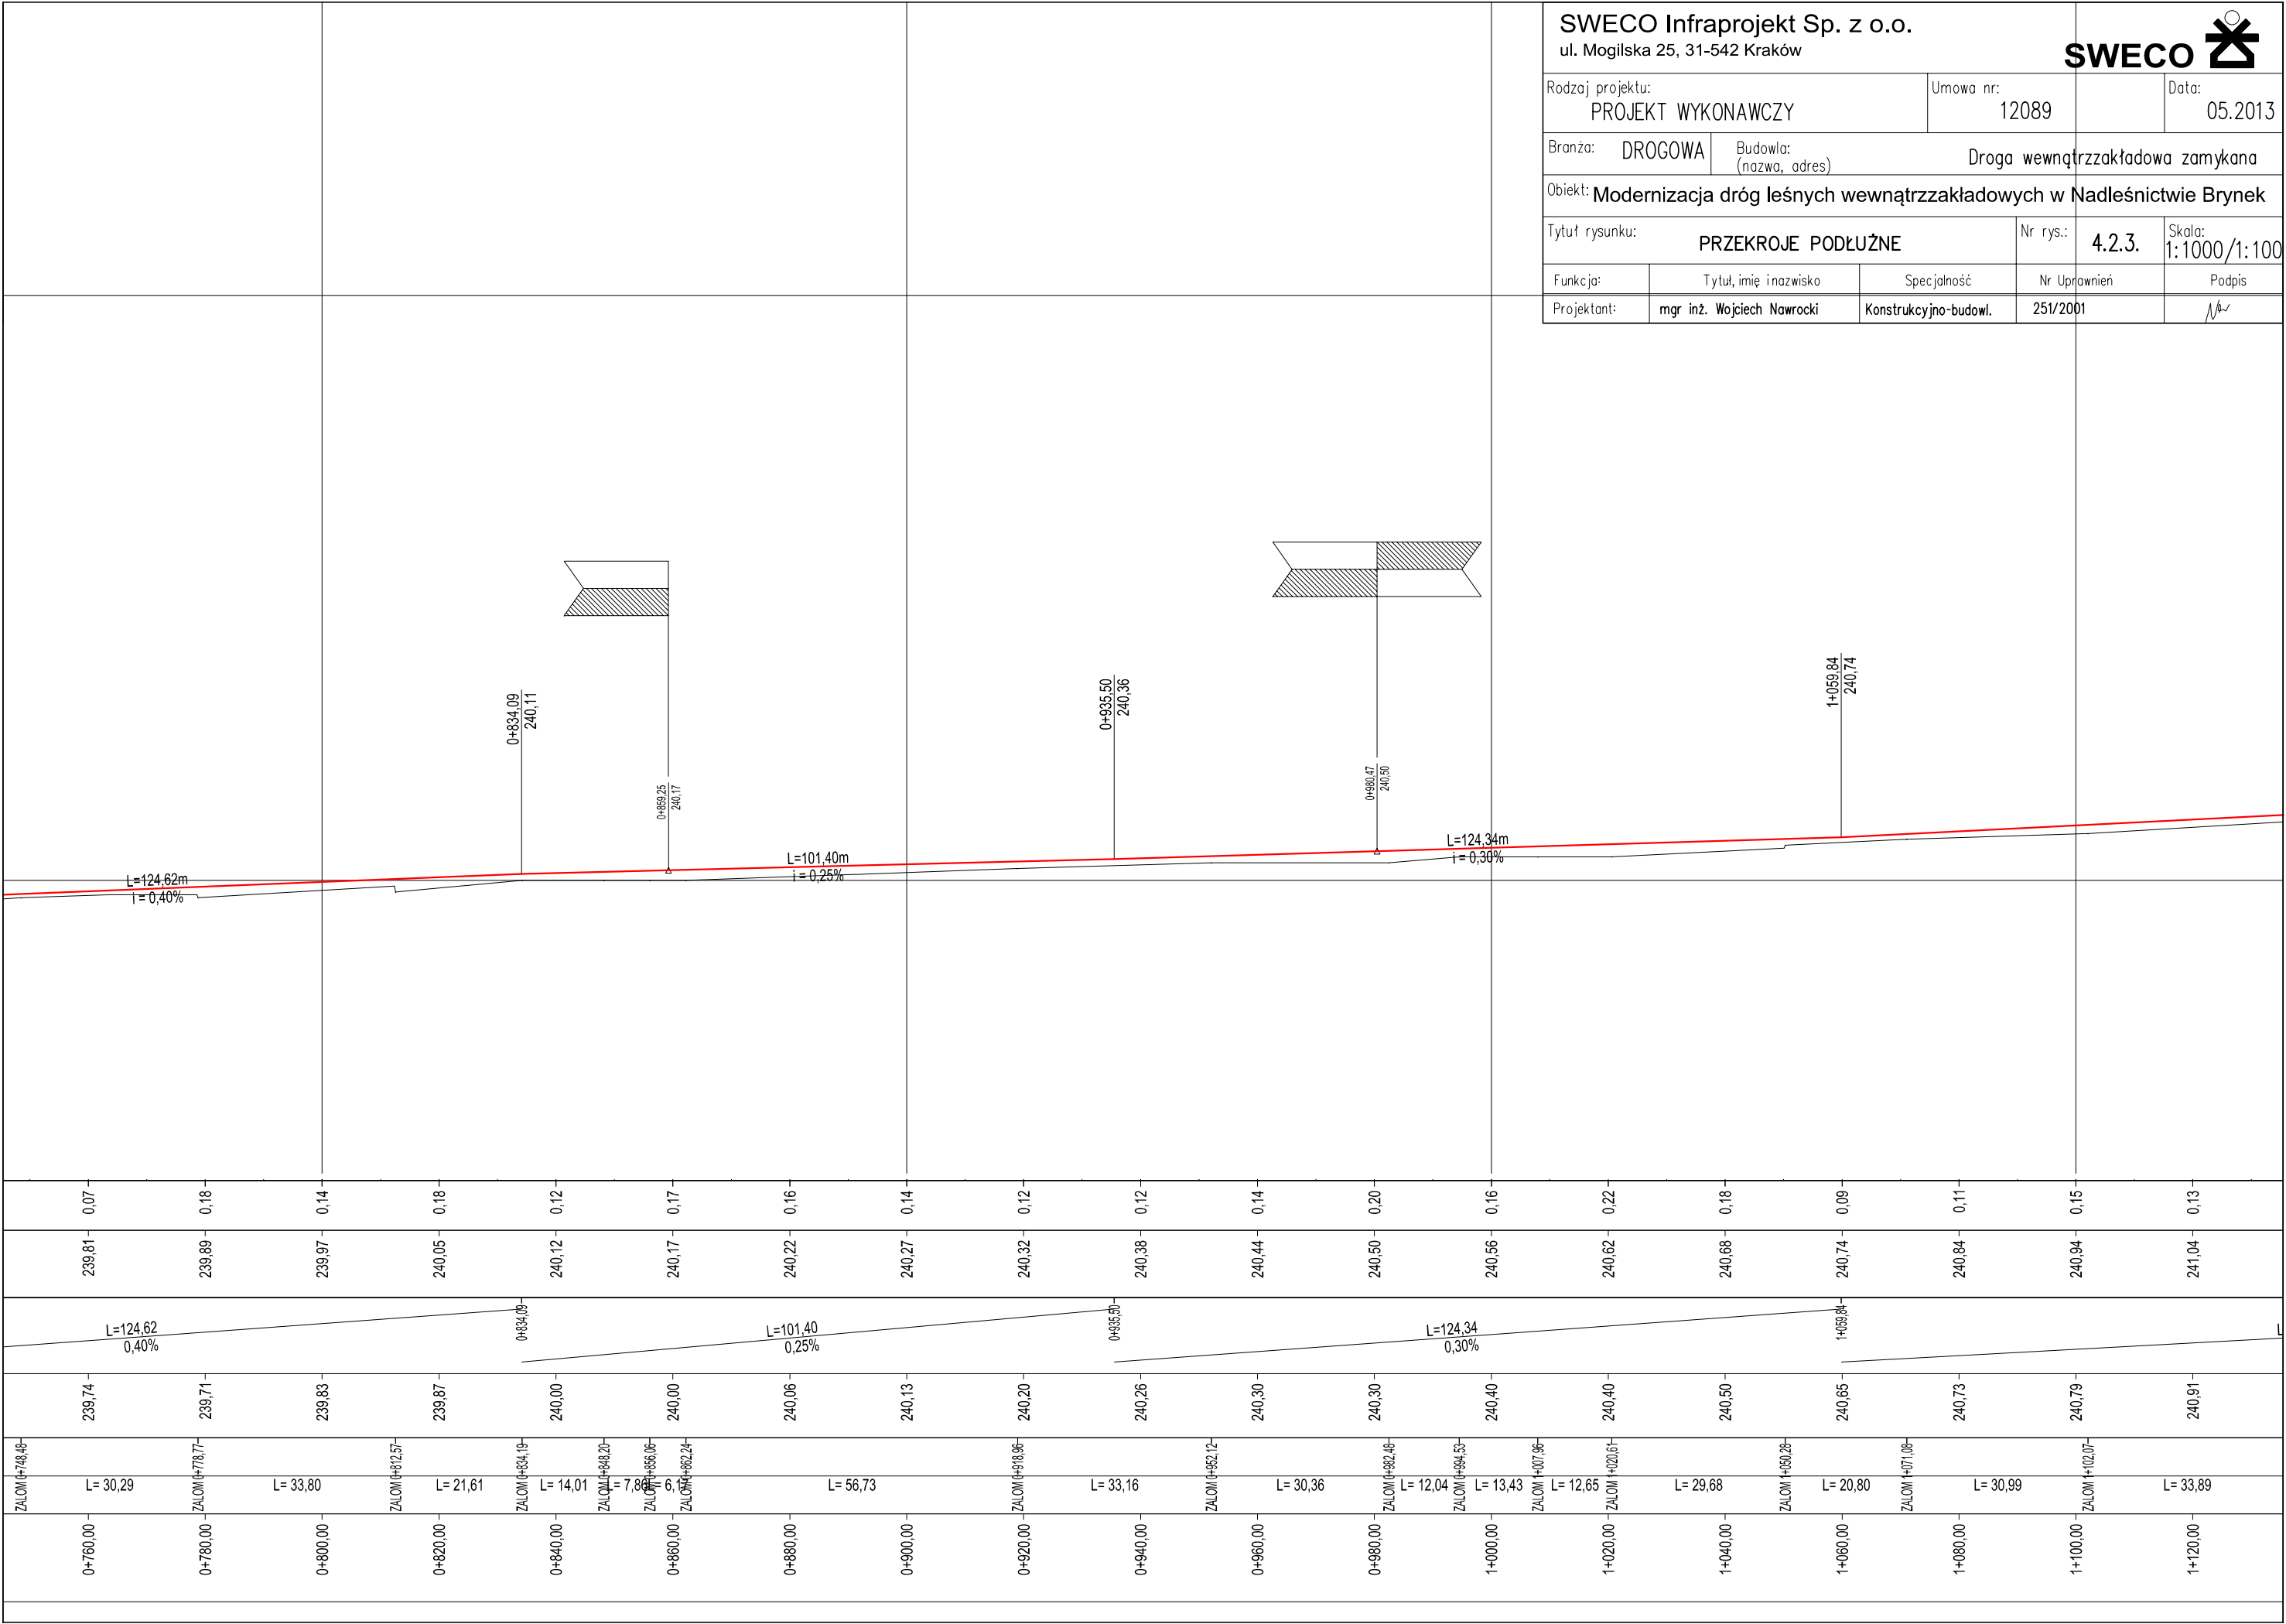

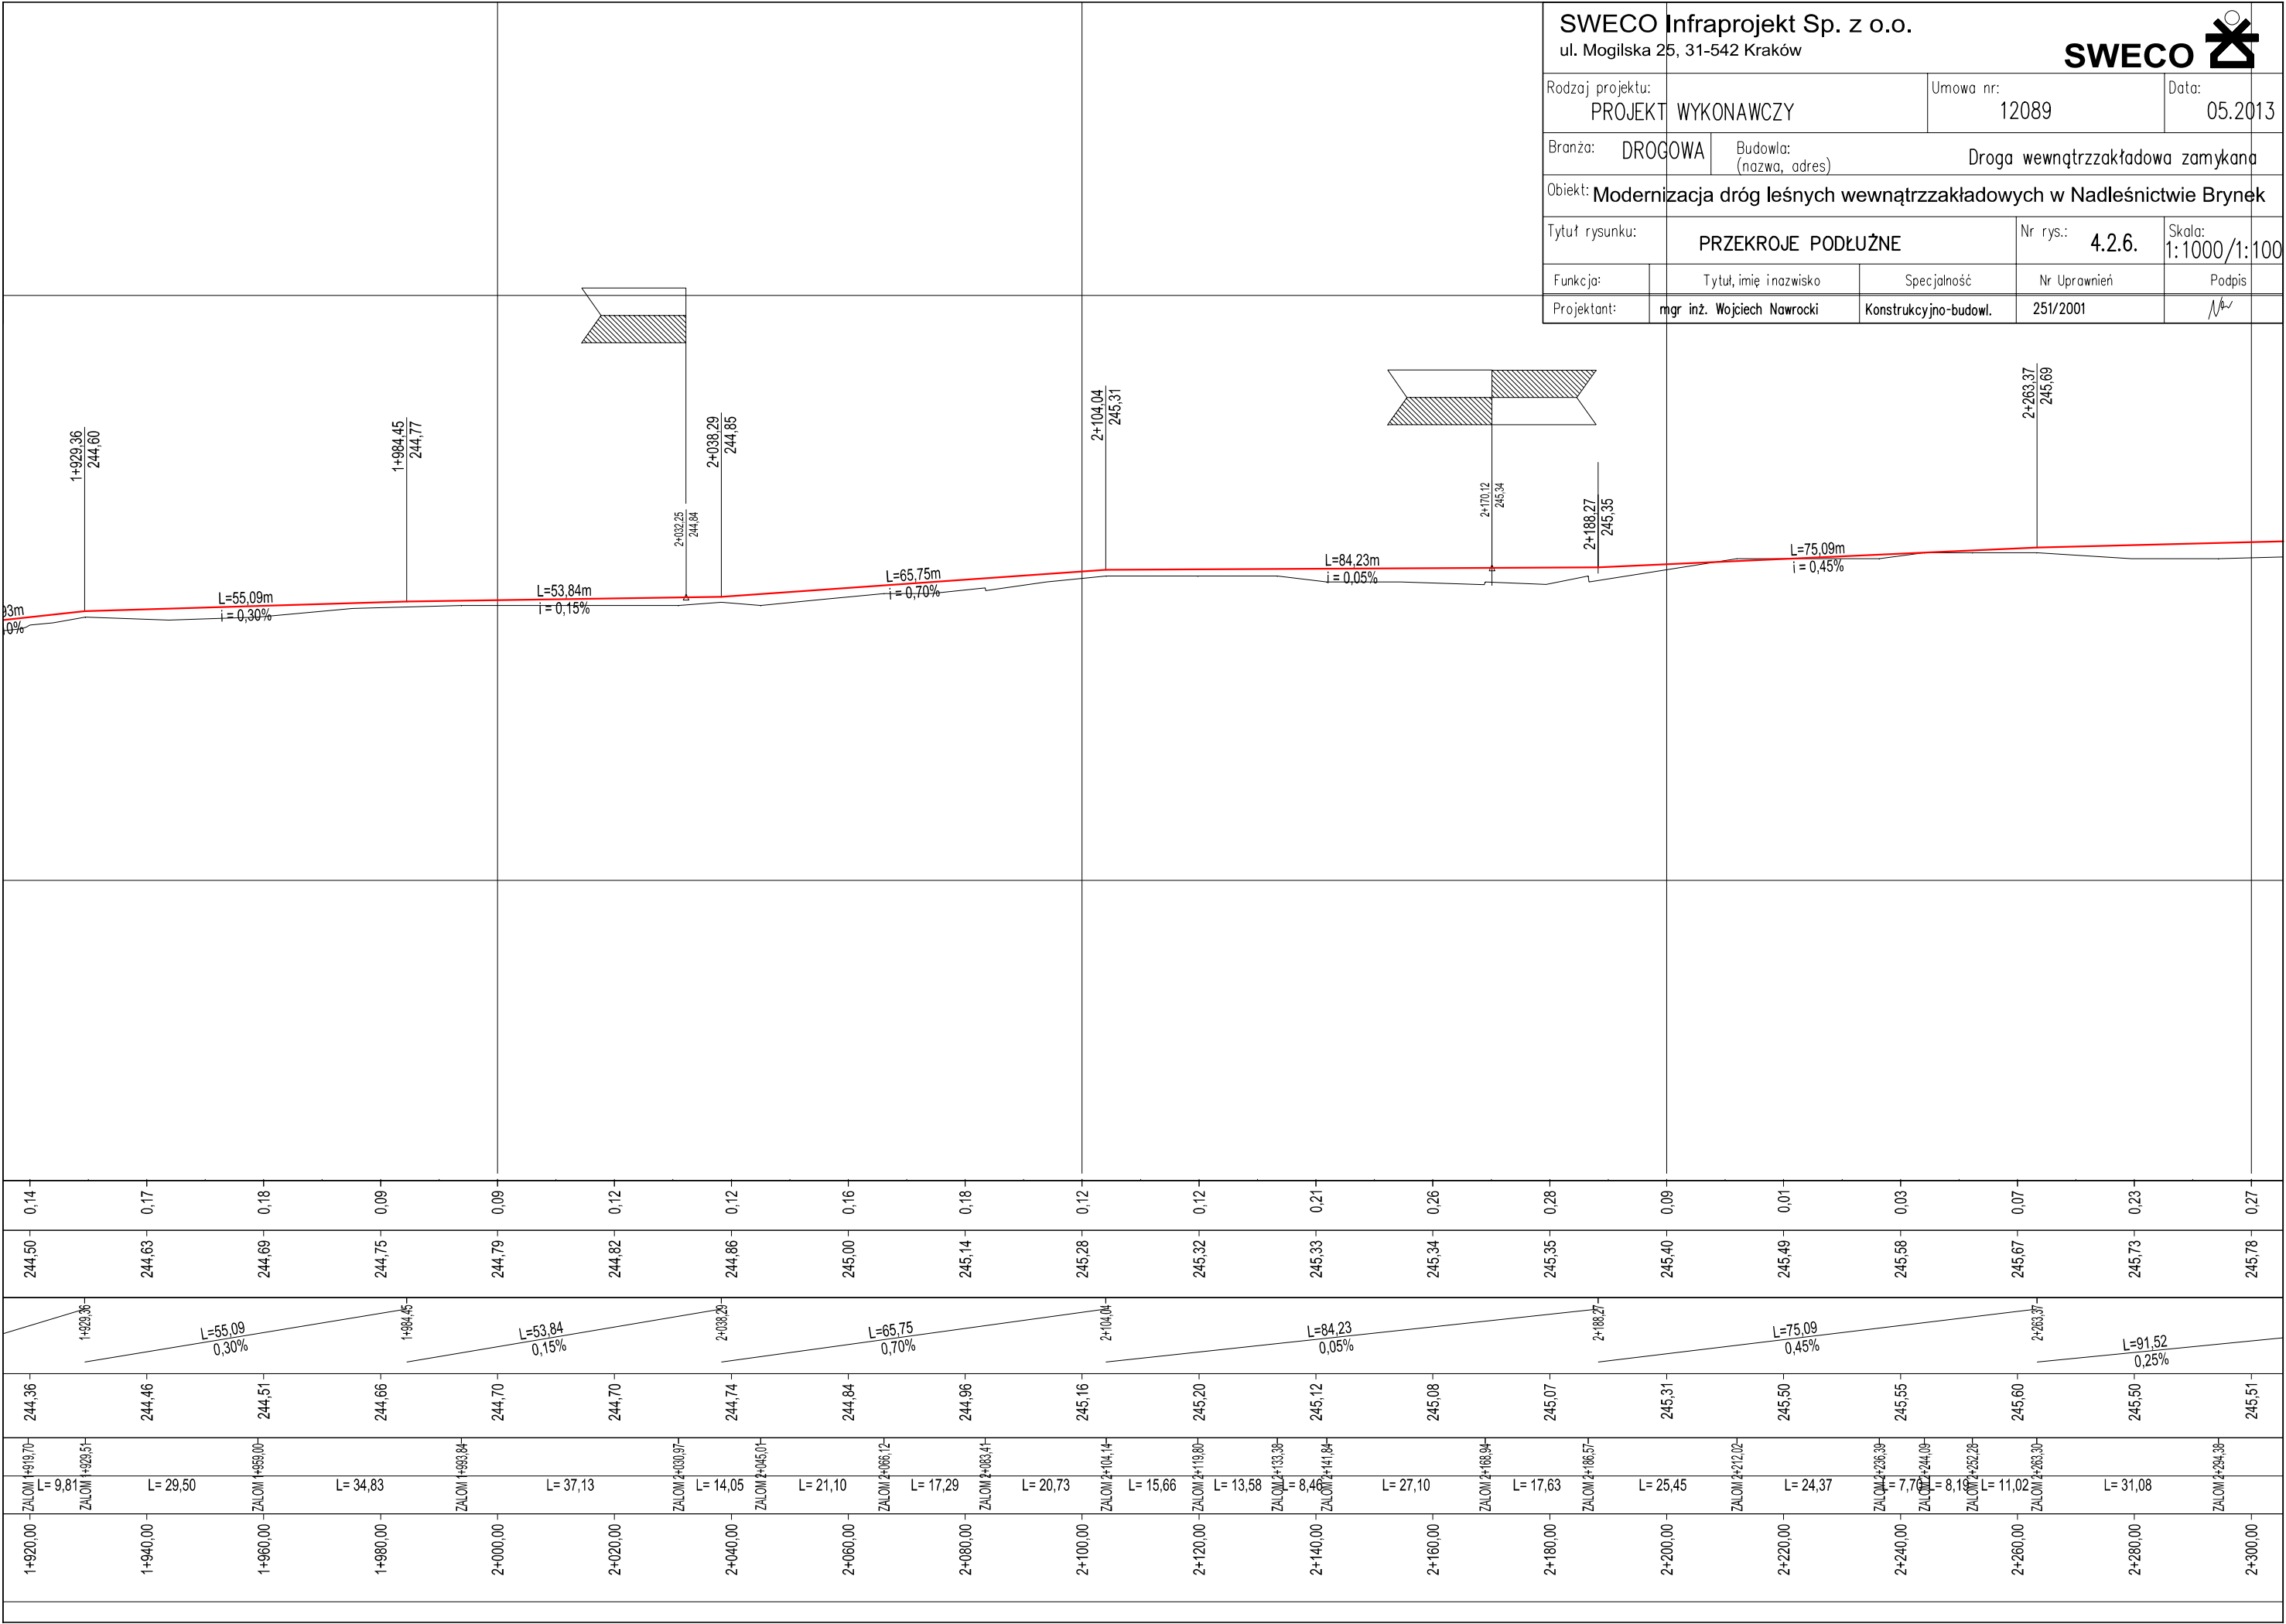

[illegible]

SWECO Infraprojekt Sp. z o.o.				SWECO 	
ul. Mogilska 25, 31-542 Kraków					
Rodzaj projektu: PROJEKT WYKONAWCZY			Umowa nr: 12089		Data: 05.2013
Branża: DROGOWA	Budowla: (nazwa, adres)	Droga wewnątrzzakładowa zamykana			
Obiekt: Modernizacja dróg leśnych wewnątrzakładowych w Nadleśnictwie Brynek					
Tytuł rysunku: PRZEKROJE PODŁUŻNE			Nr rys.: 4.2.10.		Skala: 1:1000/1:100
Funkcja:	Tytuł, imię i nazwisko	Specjalność	Nr Uprawnień		Podpis
Projektant:	mgr inż. Wojciech Nawrocki	Konstrukcyjno-budowl.	251/2001		

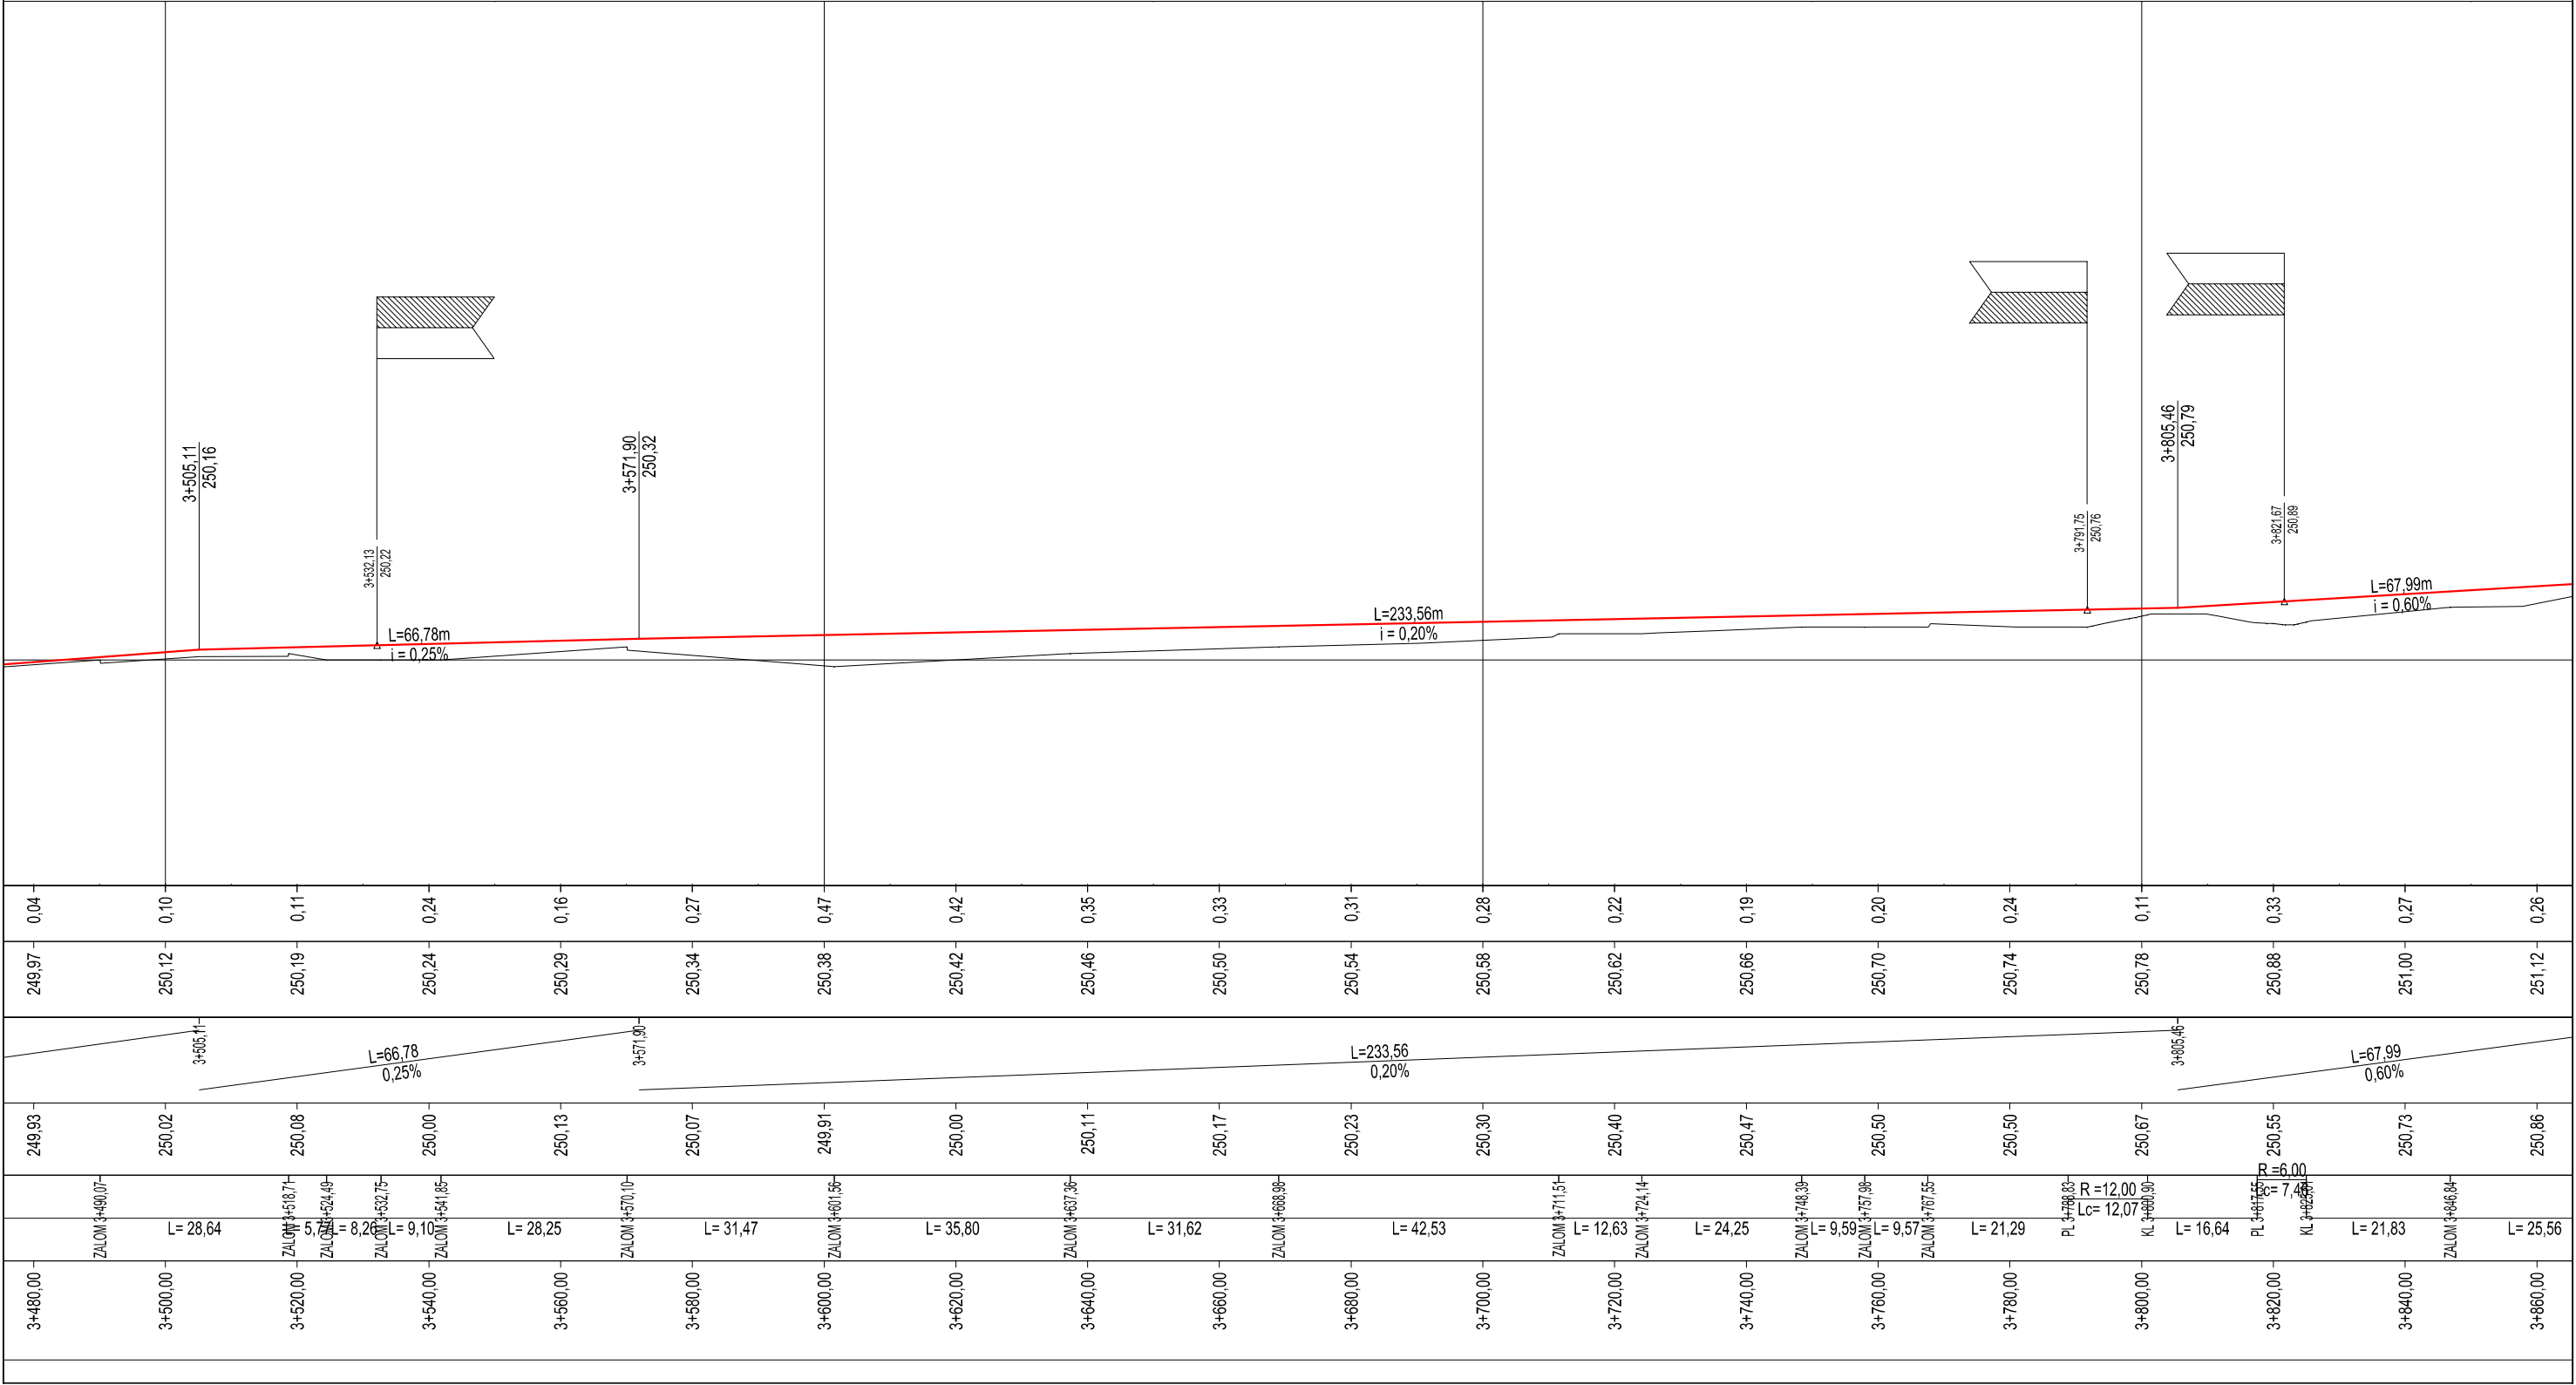

SWECO Infraprojekt Sp. z o.o.

ul. Mogilska 25, 31-542 Kraków

SWECO

Rodzaj projektu:

PROJEKT WYKONAWCZY

Umowa nr:

12089

Data:

05.2013

Branża:

DROGOWA

Budowla:

(nazwa, adres)

Droga wewnątrzzakładowa zamykana

Obiekt:

Modernizacja dróg leśnych wewnątrzzakładowych w Nadleśnictwie Brynek

Tytuł rysunku:

PRZEKROJE PODŁUŻNE

Nr rys.:

4.2.14.

Skala:

1:1000/1:100

Funkcja:

Tytuł, imię i nazwisko

Specjalność

Nr Uprawnień


Podpis


Projektant:

mgr inż. Wojciech Nawrocki

Konstrukcyjno-budowl.

251/2001

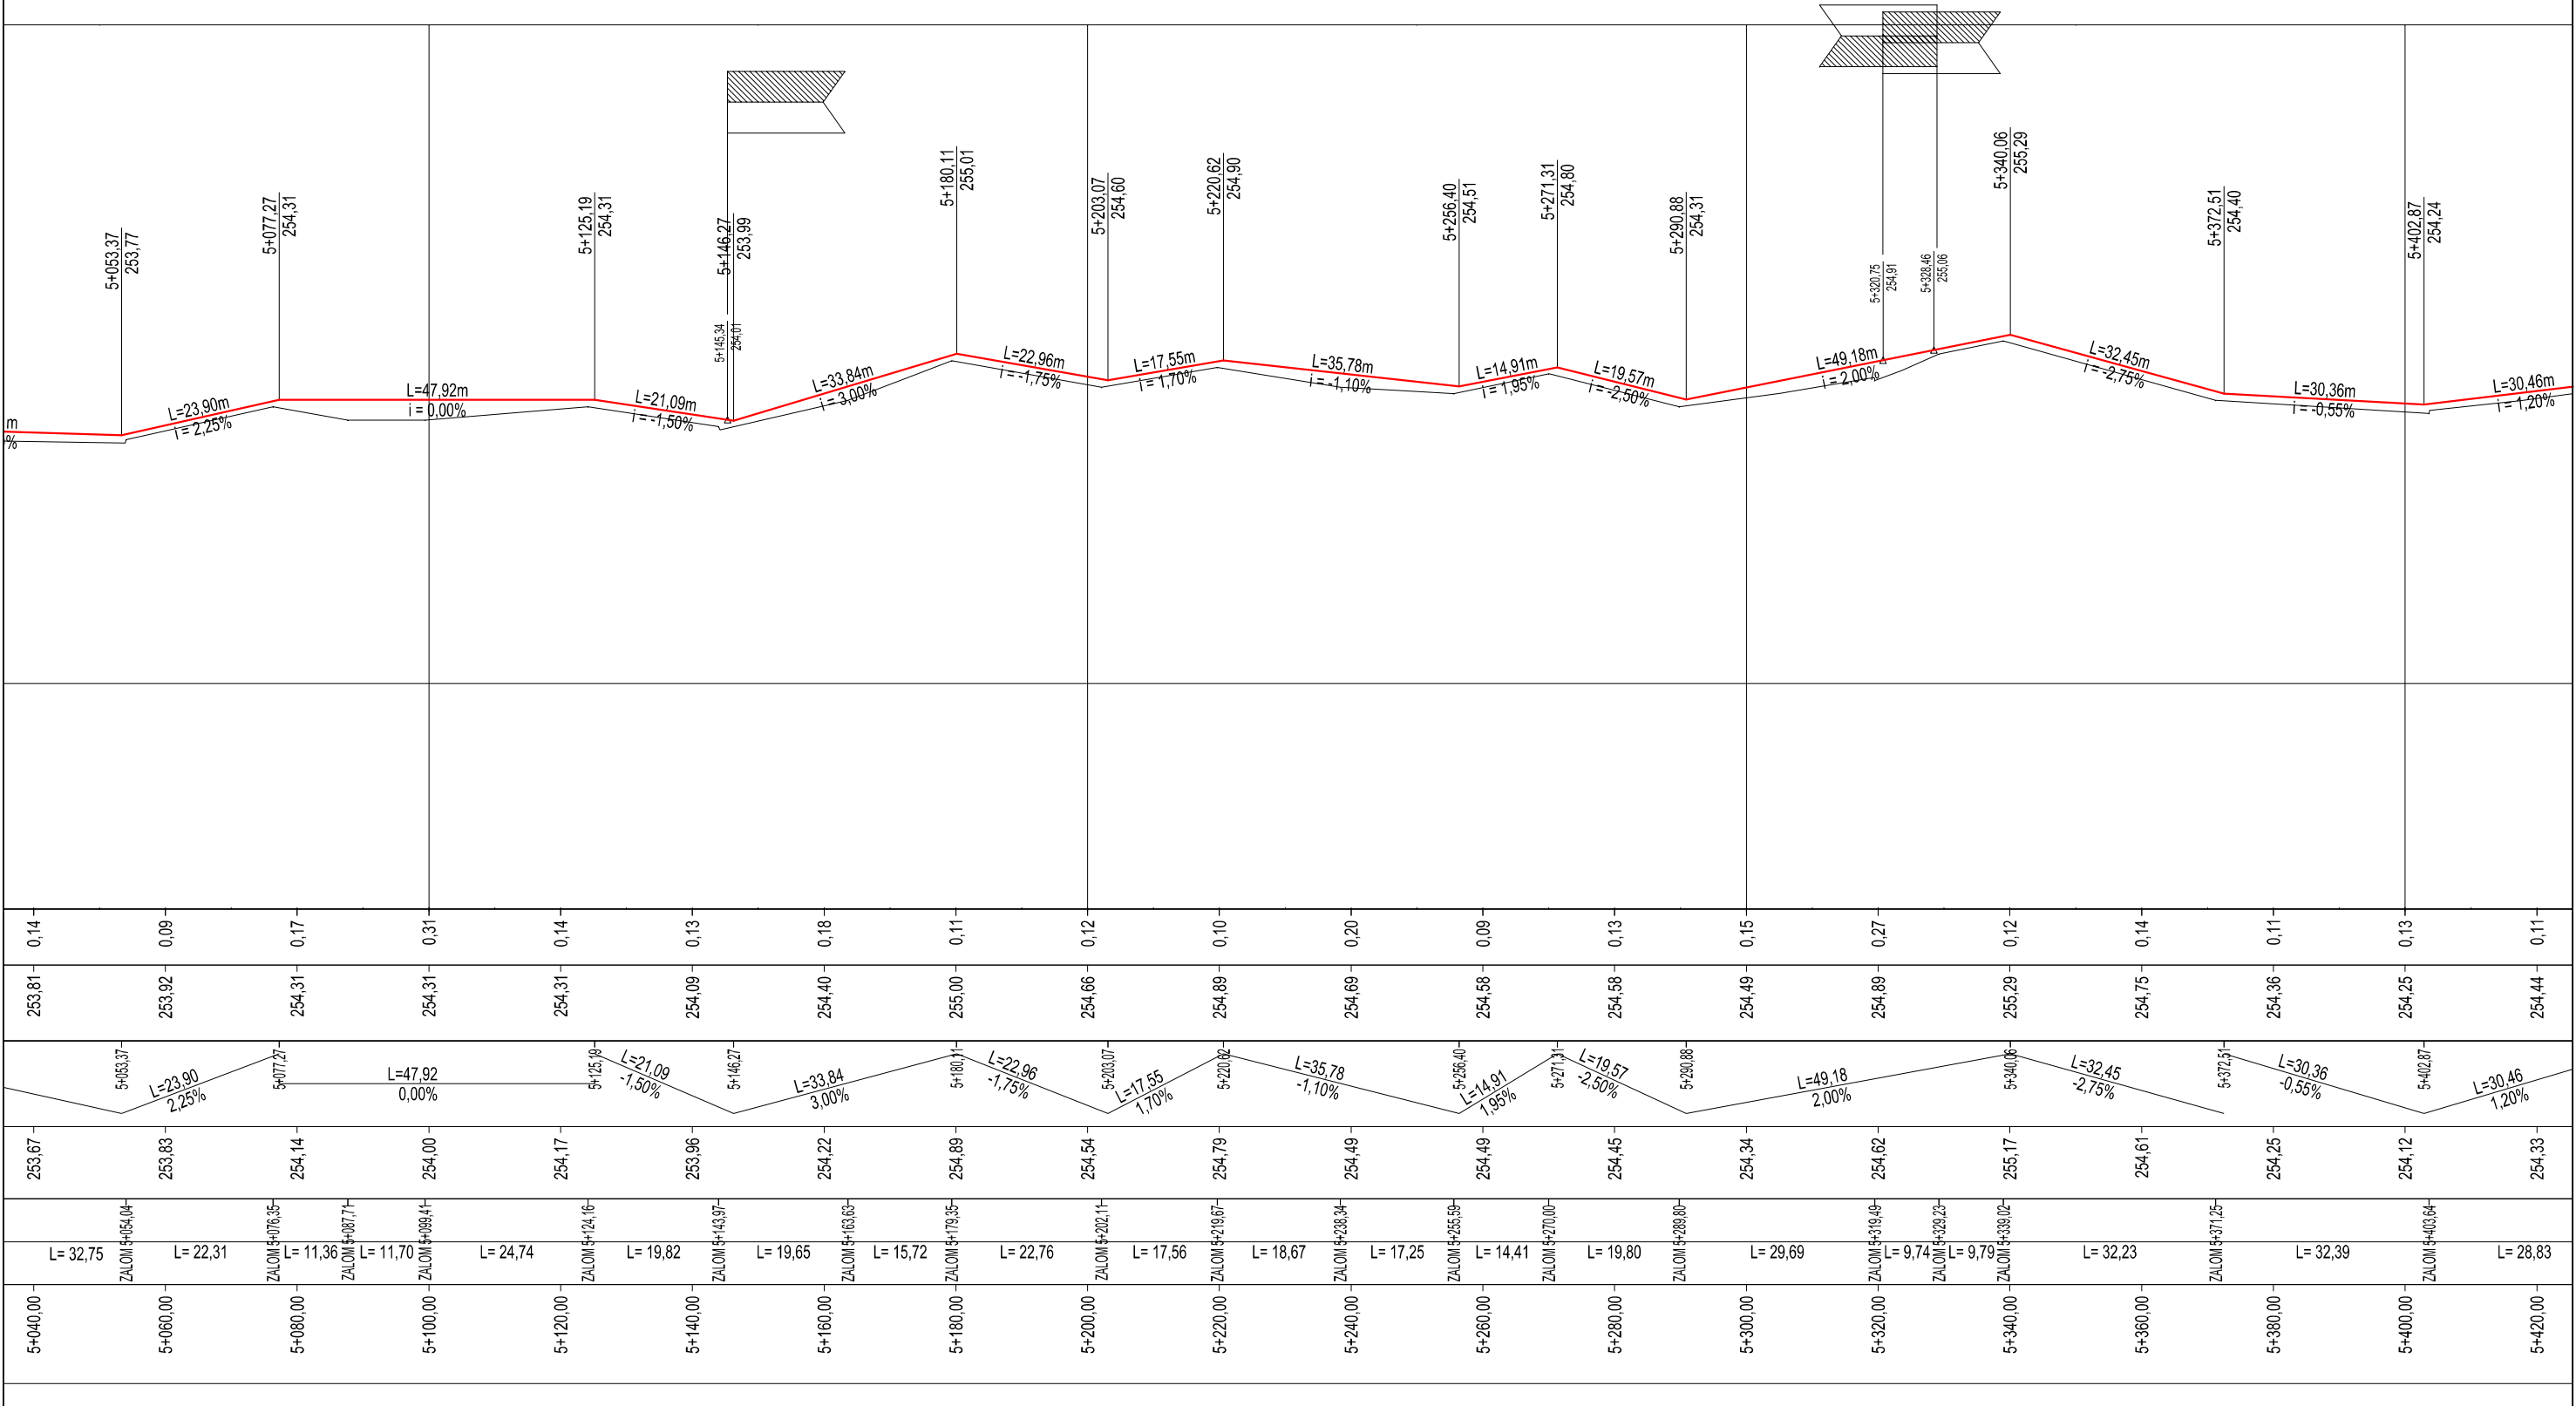

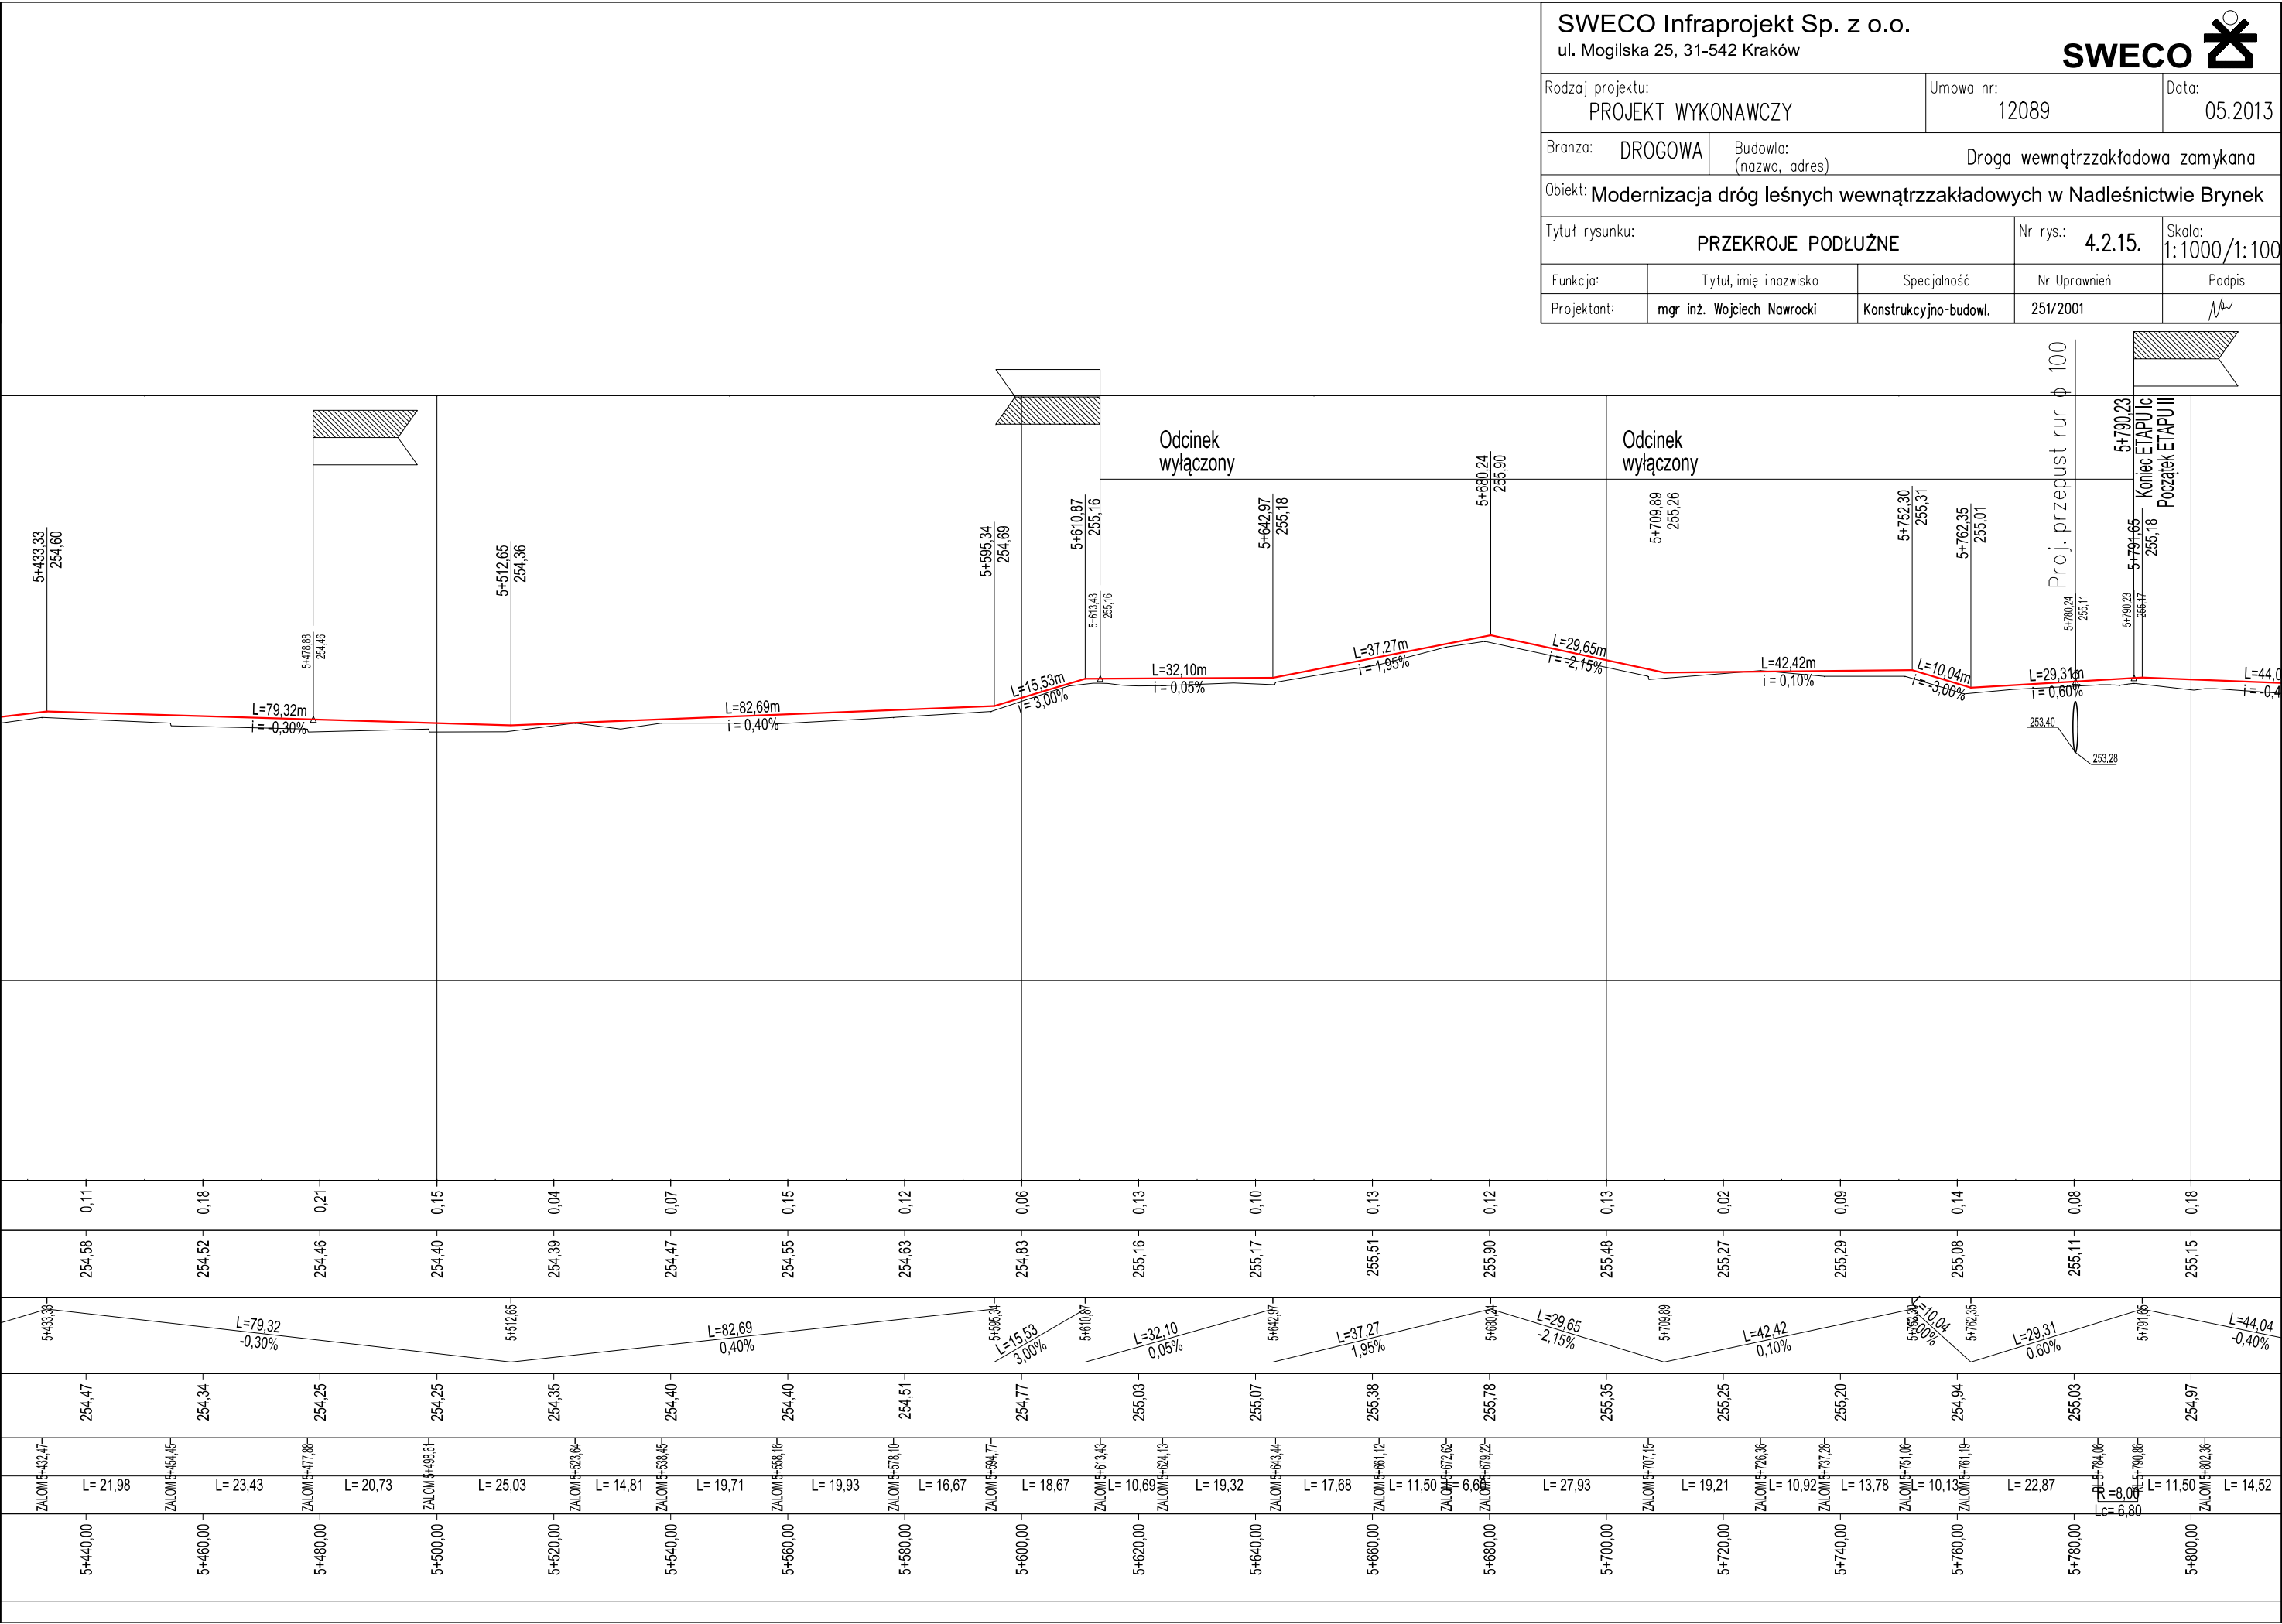


SWECO 

Brzoza: DROGOWA	Budowla: (nazwa, adres)	Droga wewnętrzna zakładowa zamykana
-----------------	-------------------------	-------------------------------------

Objekt: Modernizacja dróg leśnych wewnątrzzakładowych w Nadleśnictwie Brynek

Funkcja:	Tytuł, imię i nazwisko	Specjalność	Nr Uprawnień	Podpis
Projektant:	mgr inż. Wojciech Nawrocki	Konstrukcyjno-budowl.	251/2001	

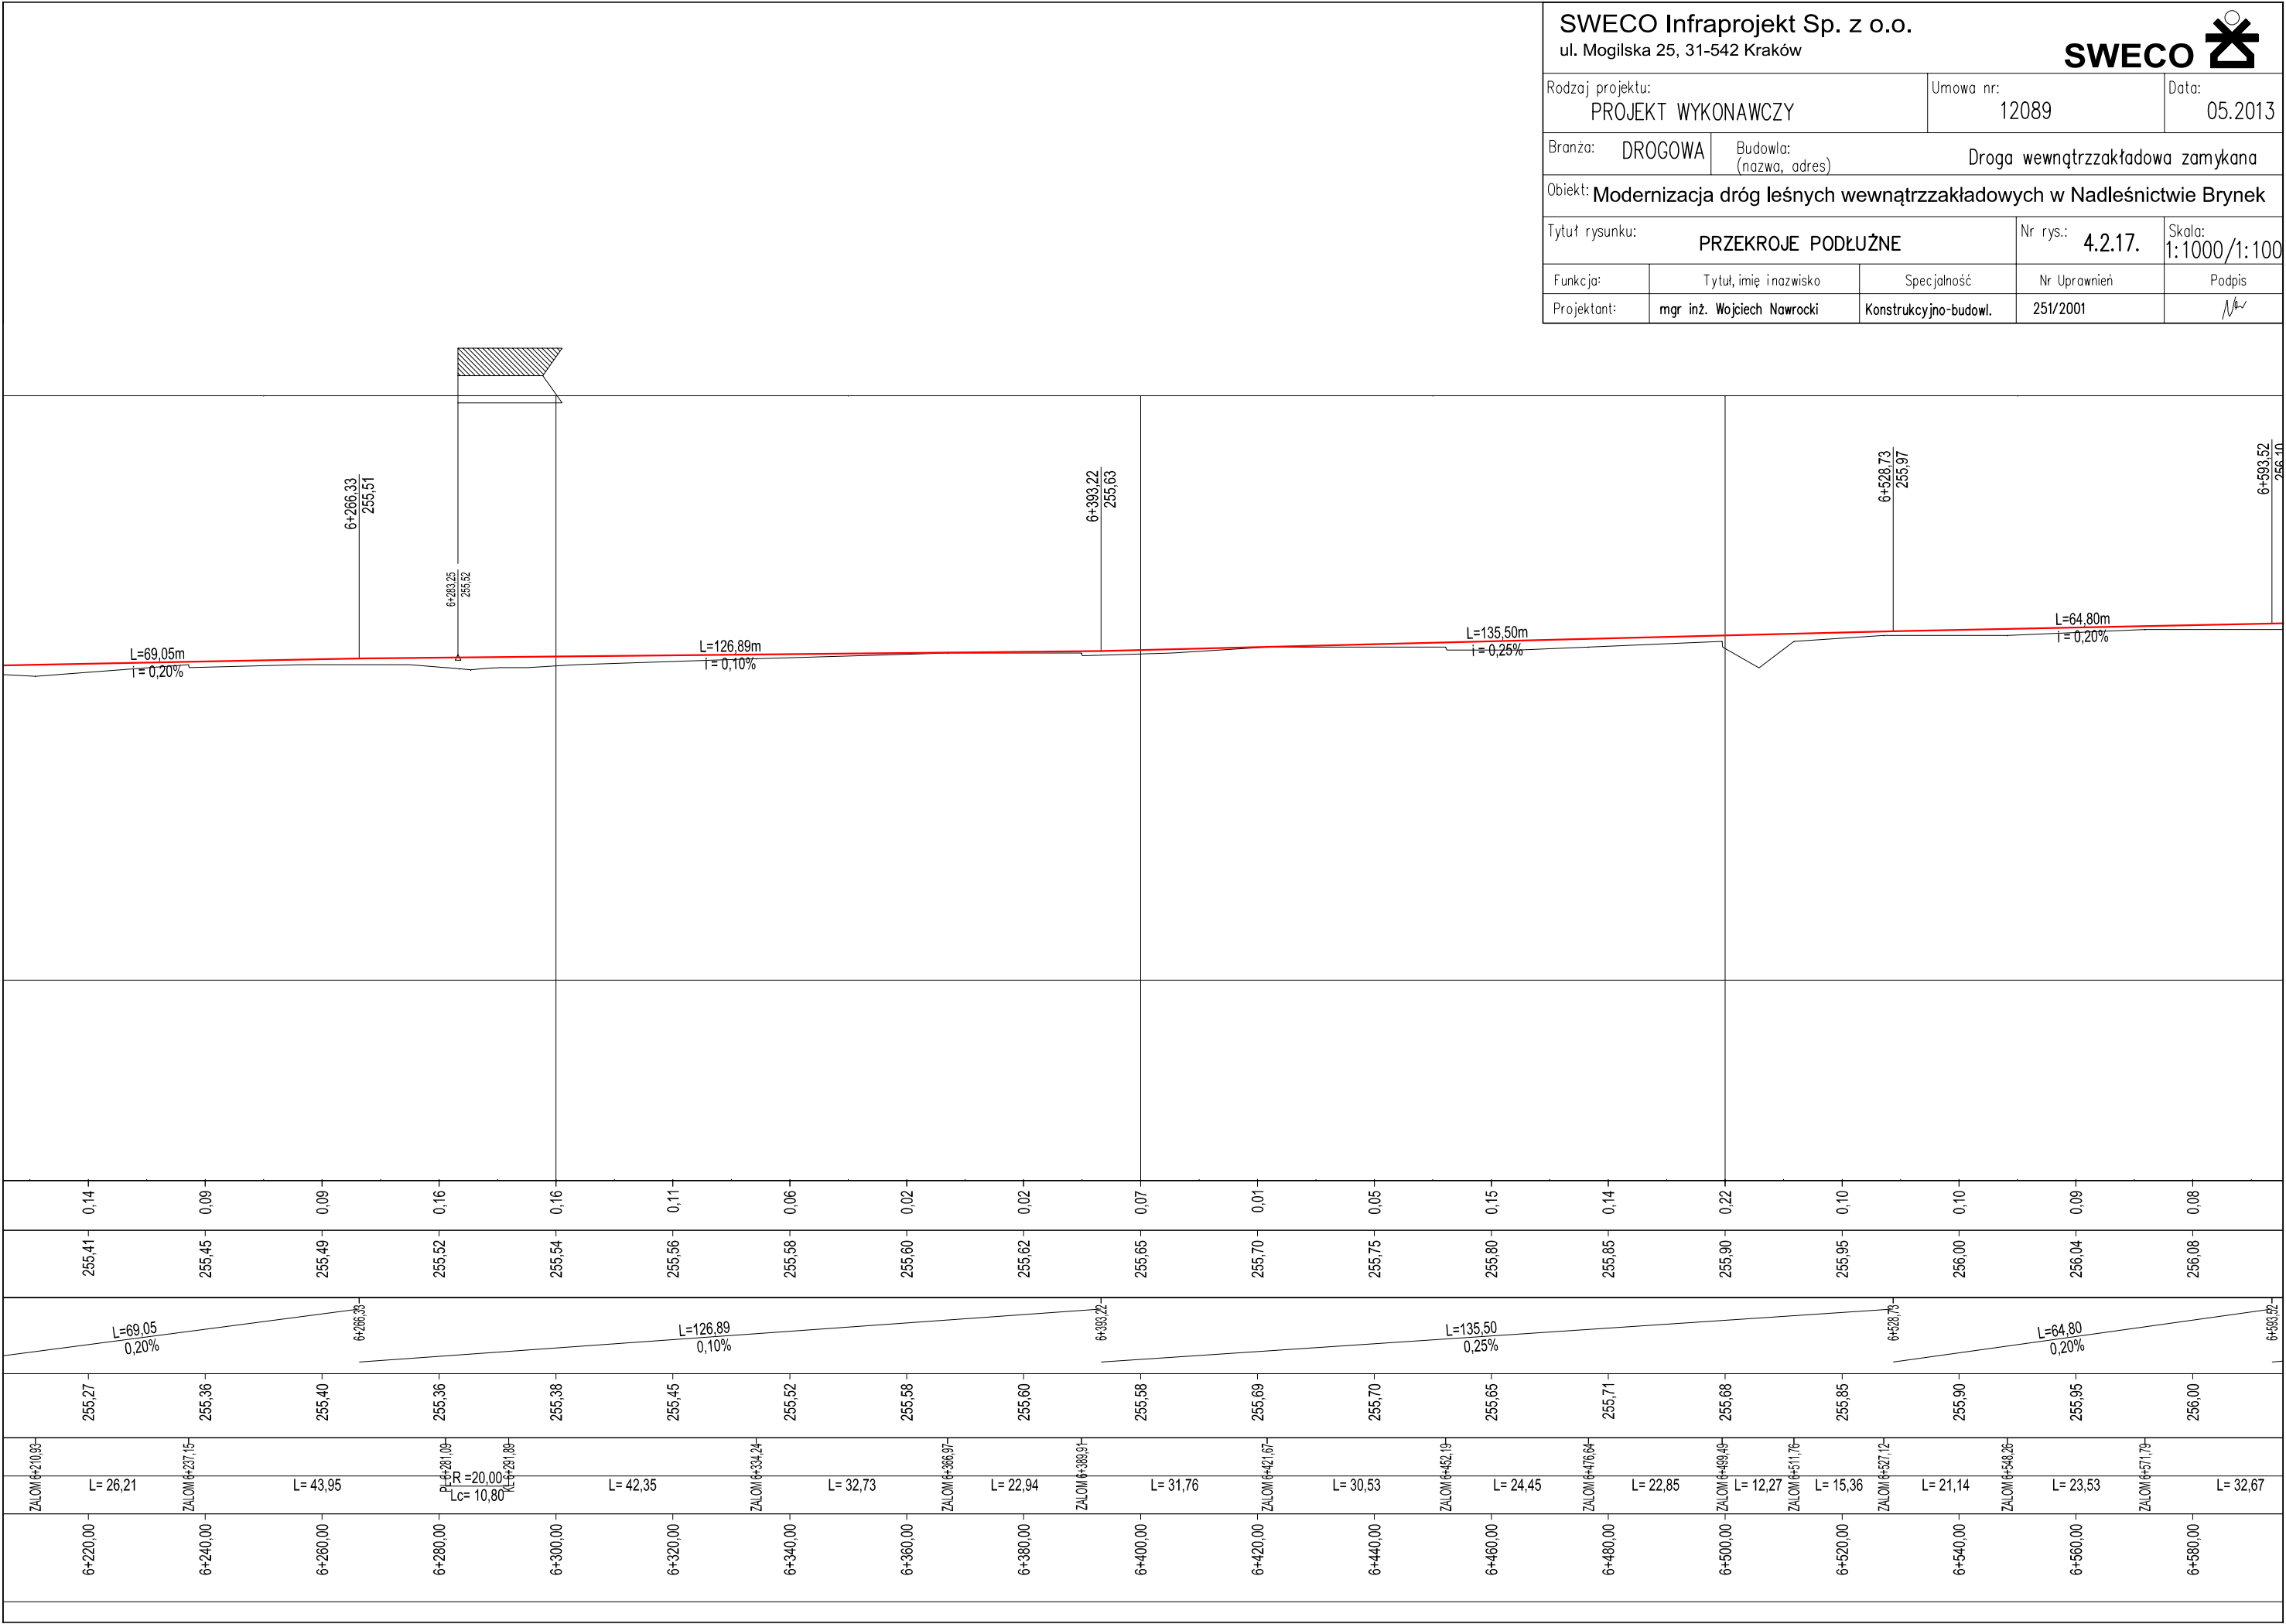

SWECO Infraprojekt Sp. z o.o.

ul. Mogilska 25, 31-542 Kraków

SWECO

Rodzaj projektu:

PROJEKT WYKONAWCZY

Umowa nr:

12089

Data:

05.2013

Branża:

DROGOWA

Budowla:

(nazwa, adres)

Droga wewnętrzzakładowa zamykana

Obiekt:

Modernizacja dróg leśnych wewnątrzakładowych w Nadleśnictwie Brynek

Tytuł rysunku:

PRZEKROJE PODŁUŻNE

Nr rys.:

4.2.19.

Skala:

1:1000/1:100

Funkcja:

Tytuł, imię i nazwisko

Specjalność

Nr Uprawnień

Podpis

Projektant:


mgr inż. Wojciech Nawrocki

Konstrukcyjno-budowl.


251/2001


The diagram illustrates the longitudinal profile of a road project. The top section shows the plan view with a red line for the road alignment and a blue line for the existing ground. The bottom section shows the cross-section view with a red line for the road profile and a blue line for the existing ground. The diagram includes stationing from 7+000 to 7+360, elevations, and various data points for the road profile and existing ground. The road profile is shown with a red line and the existing ground with a blue line. The diagram also includes a cross-section view of the road at station 7+266.98, showing the road width and the existing ground. The diagram is a technical drawing of a road project, showing the longitudinal profile and cross-section of the road.


Station	Profile Elevation (m)	Ground Elevation (m)	Profile Slope (%)	Ground Slope (%)
7+000.00	256.83	256.70	0.13	0.15
7+020.00	256.86	256.75	0.11	0.15
7+040.00	256.89	256.80	0.09	0.15
7+060.00	256.92	256.81	0.11	0.15
7+080.00	256.95	256.80	0.15	0.15
7+100.05	256.98	256.89	0.09	0.15
7+120.00	256.99	256.81	0.18	0.15
7+140.00	257.00	256.87	0.13	0.15
7+160.00	257.02	256.86	0.16	0.15
7+180.00	257.06	256.95	0.11	0.15
7+200.00	257.10	256.99	0.11	0.15
7+220.00	257.13	257.01	0.12	0.15
7+240.00	257.16	257.06	0.10	0.15
7+260.00	257.19	257.07	0.12	0.15
7+279.16	257.02	256.92	0.10	0.15
7+302.71	257.21	257.13	0.08	0.15
7+320.00	257.26	257.20	0.06	0.15
7+340.00	257.29	257.12	0.17	0.15
7+360.00	257.36	257.26	0.10	0.15

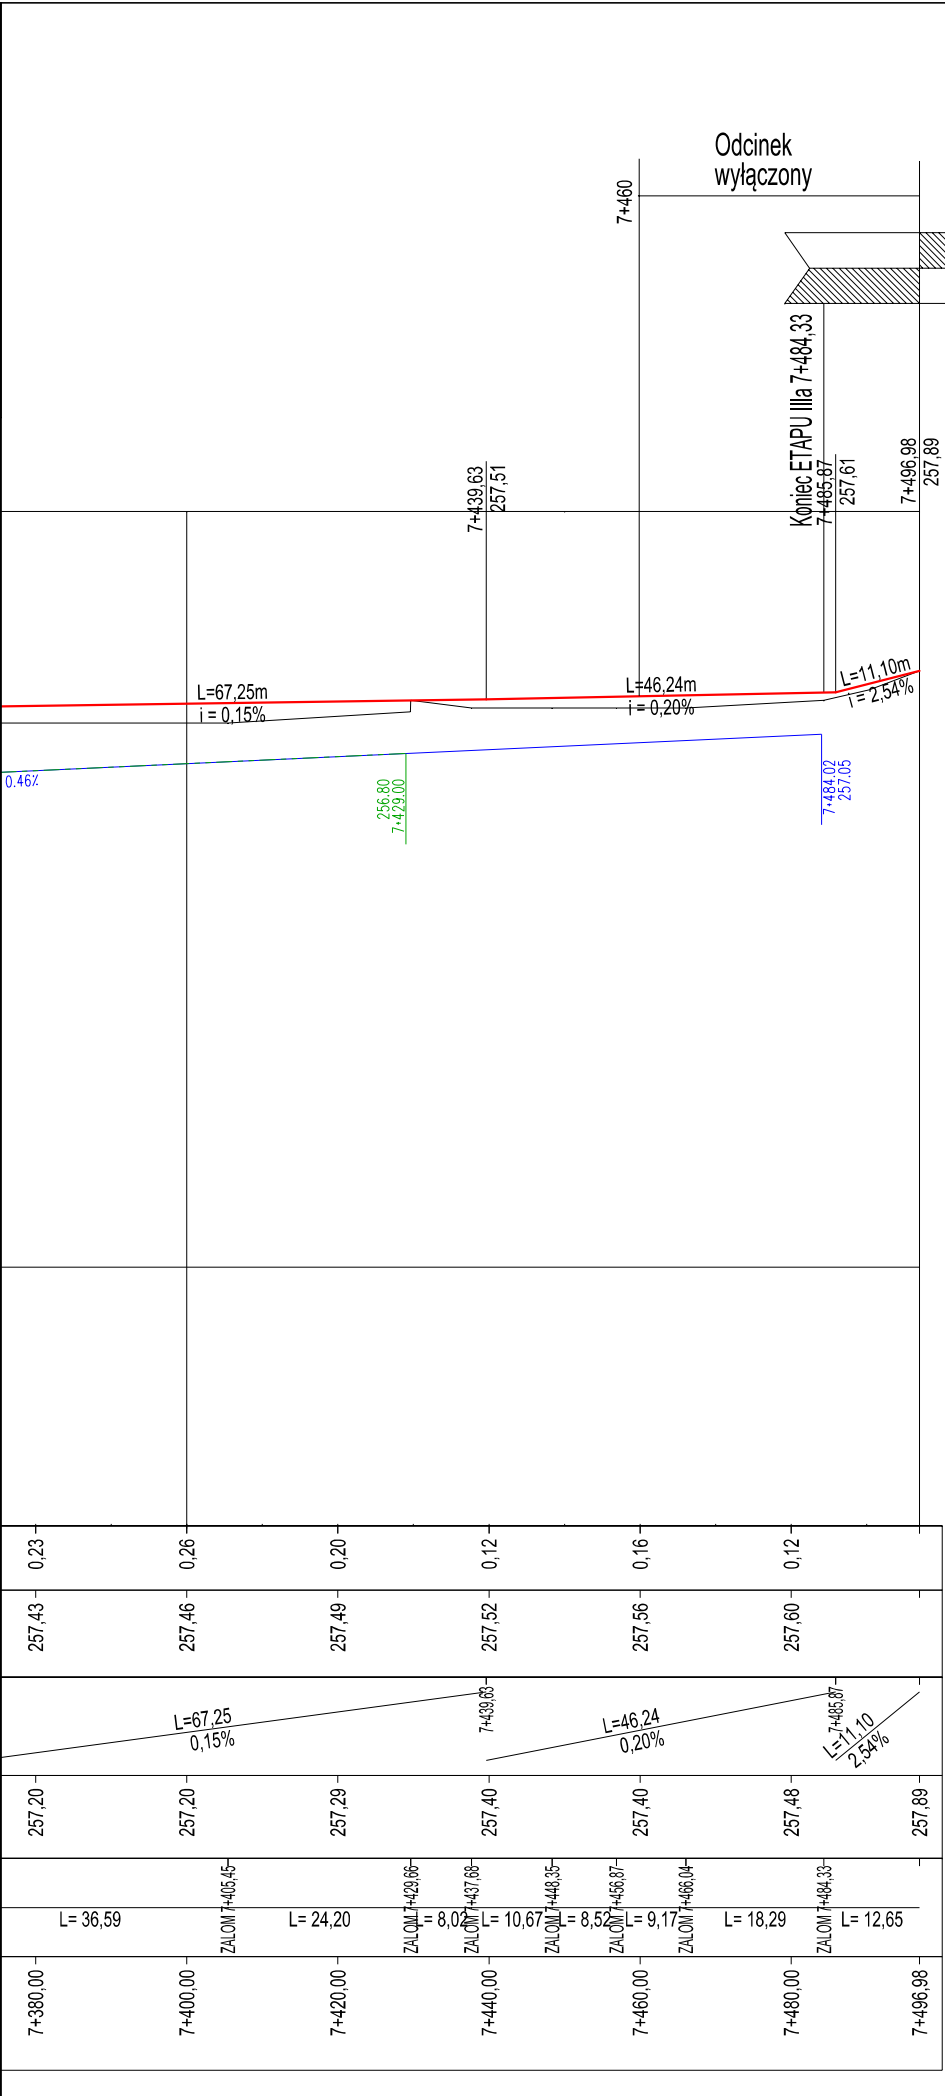



SWECO Infraprojekt Sp. z o.o. ul. Mogilska 25, 31-542 Kraków				SWECO 	
Rodzaj projektu: PROJEKT WYKONAWCZY			Umowa nr: 12089		Data: 05.2013
Branża: DROGOWA	Budowla: (nazwa, adres) Droga wewnqtrzzakładowa zamykana				
Obiekt: Modernizacja dróg leśnych wewnqtrzzakładowych w Nadleśnictwie Brynek					
Tytuł rysunku: PRZEKROJE PODŁUŻNE			Nr rys.: 4.2.20.		Skala: 1:1000/1:100
Funkcja:	Tytuł, imię i nazwisko	Specjalność	Nr Uprawnień		Podpis
Projektant:	mgr inż. Wojciech Nawrocki	Konstrukcyjno-budowl.	251/2001		

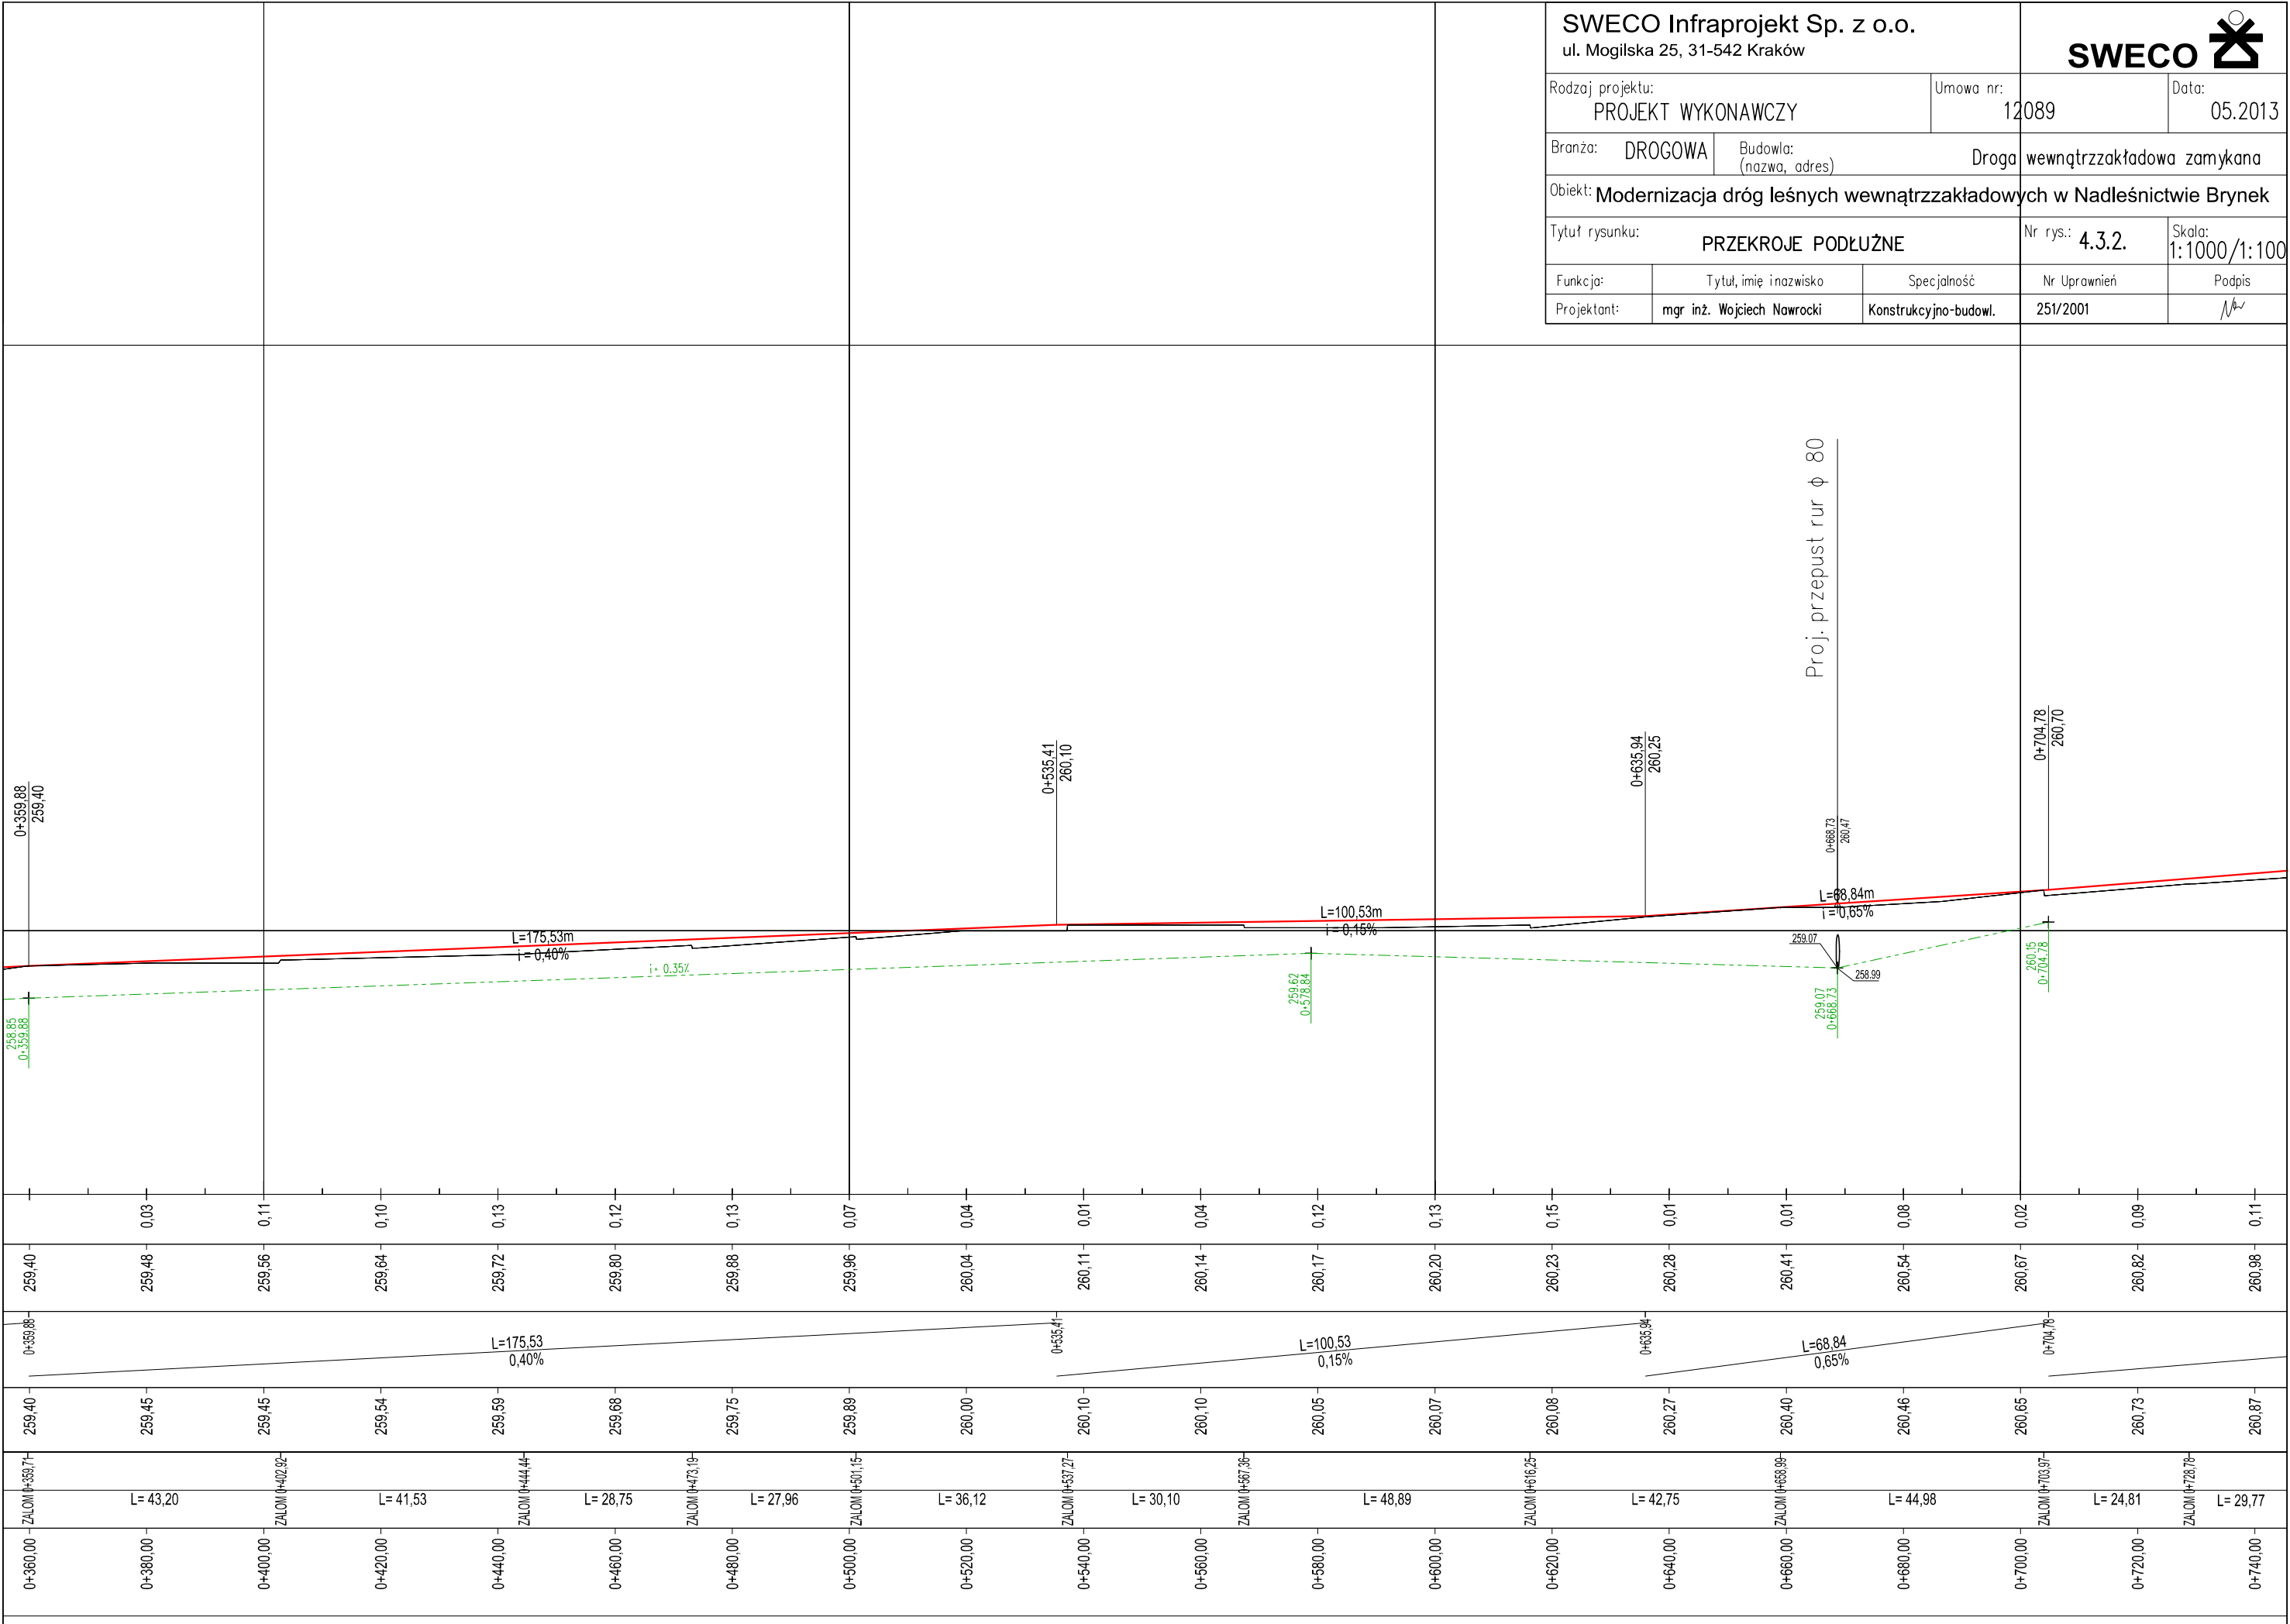

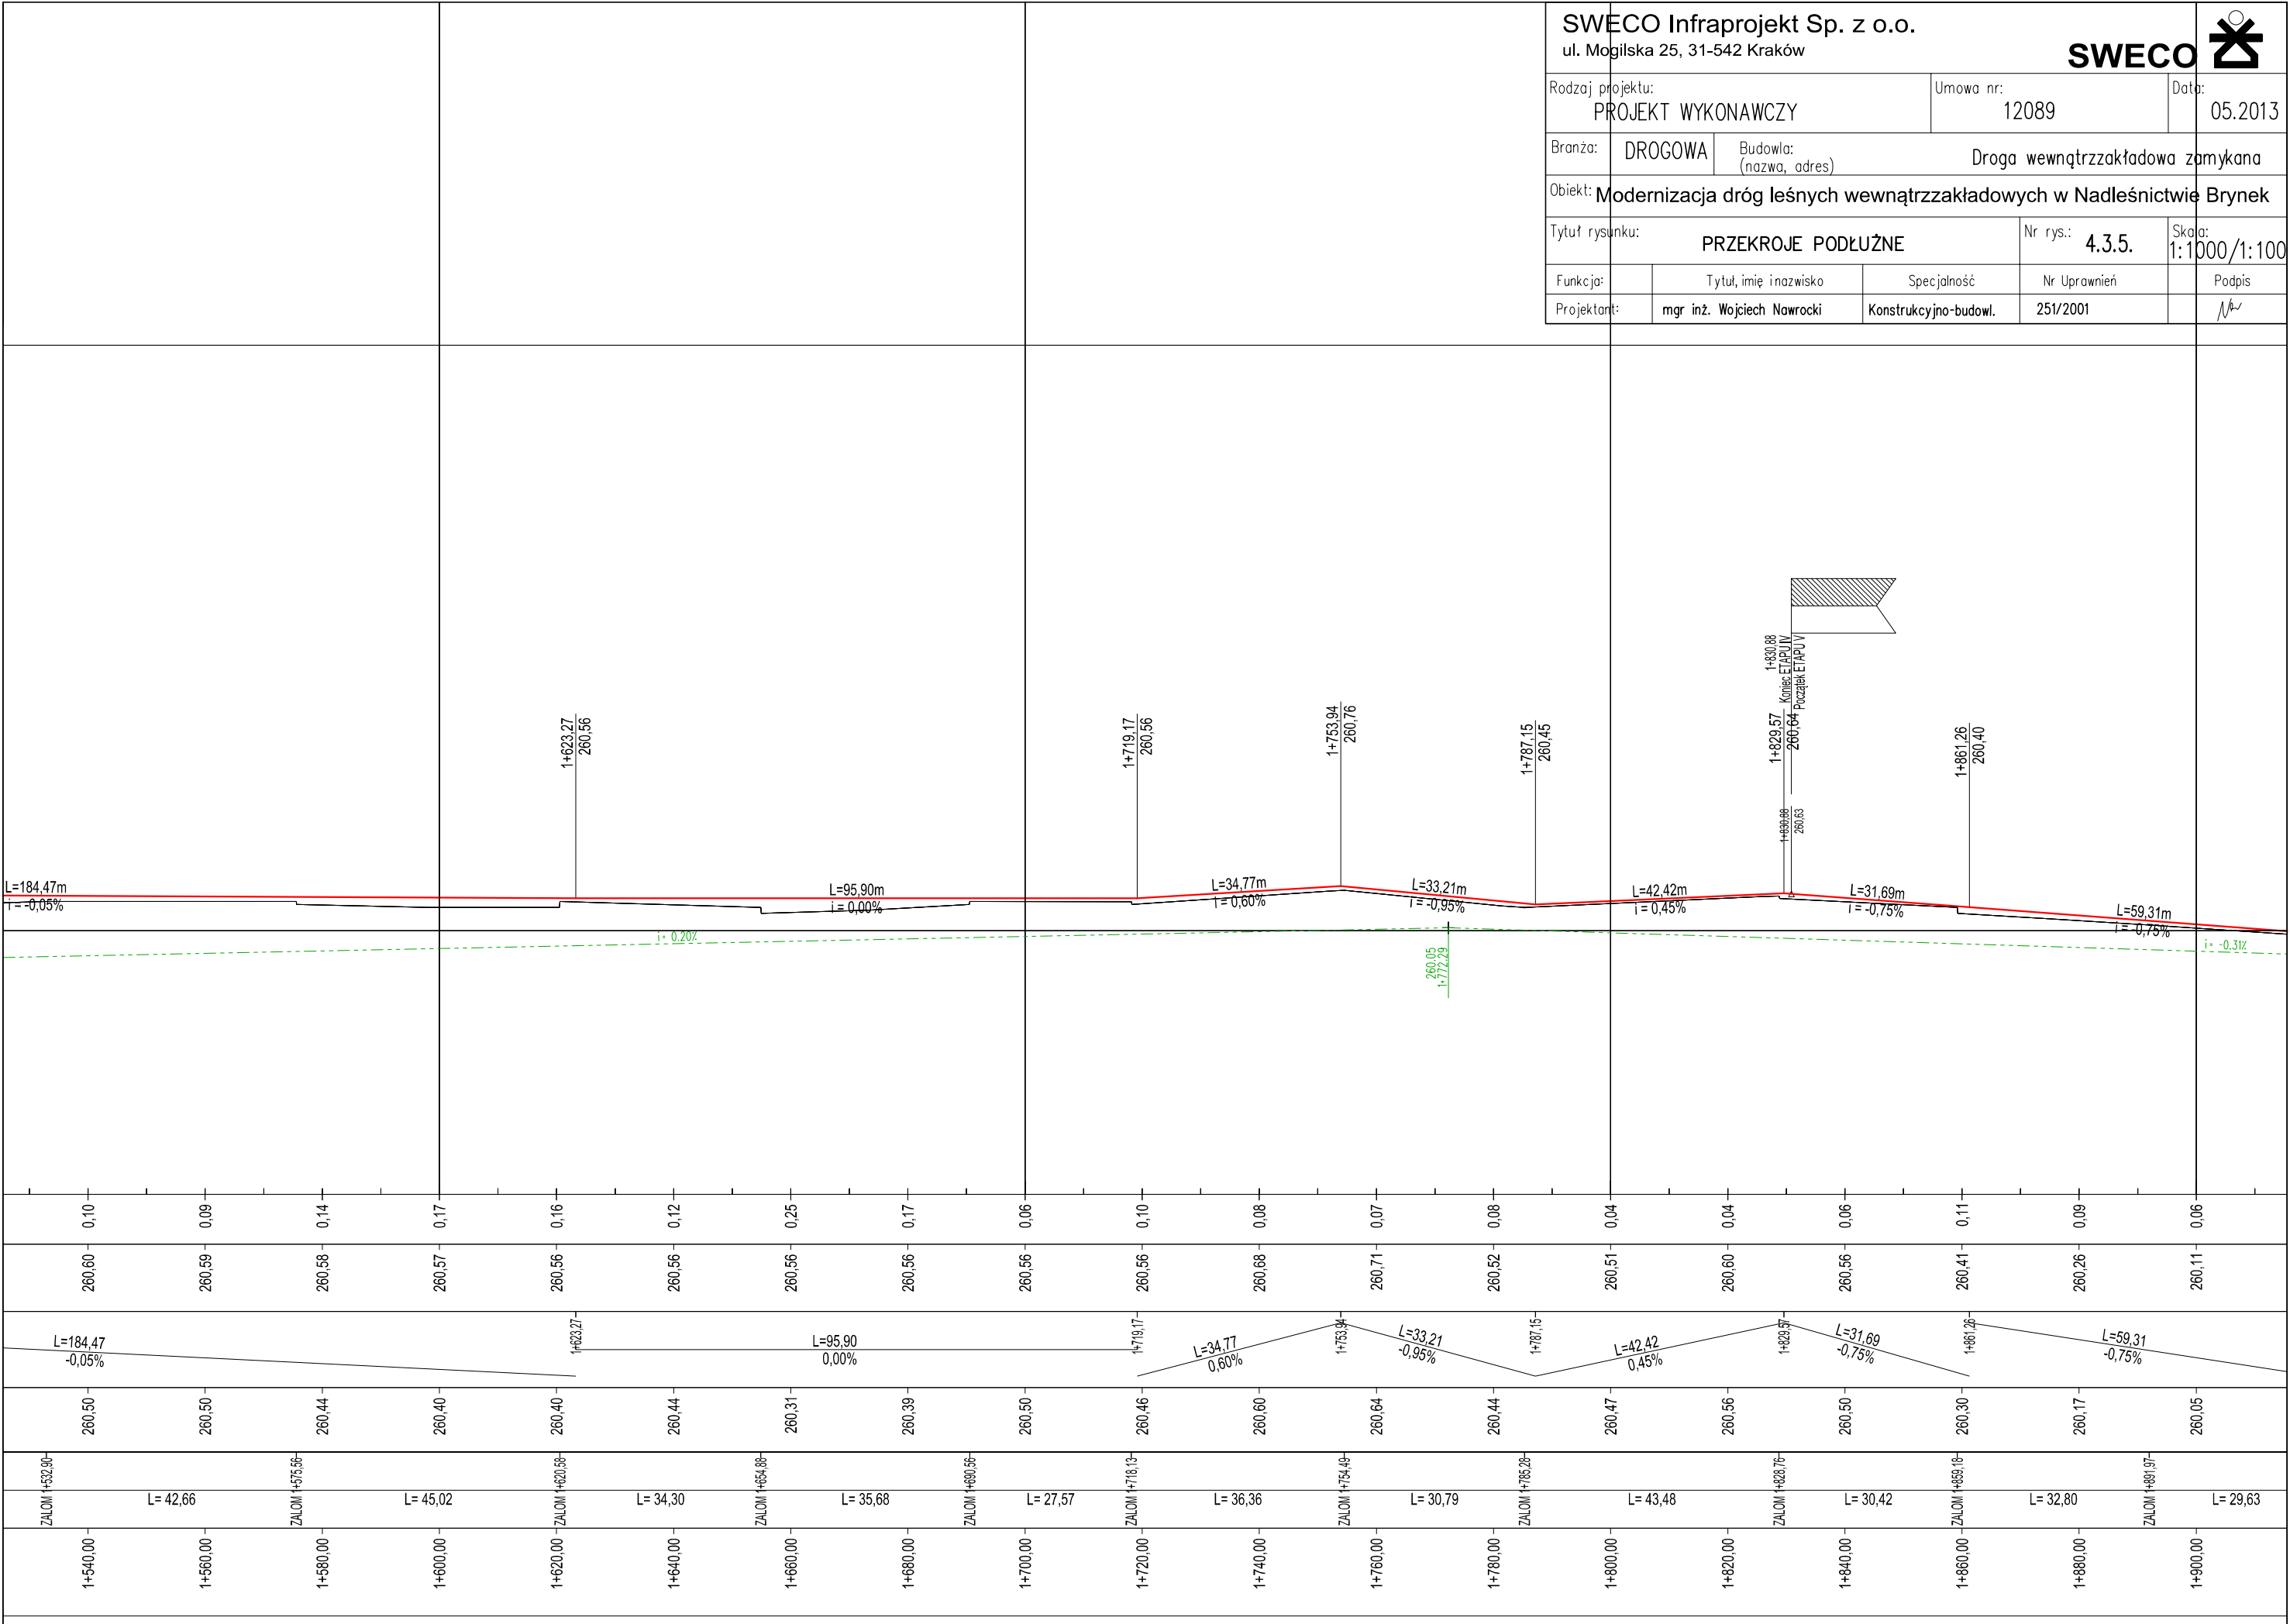


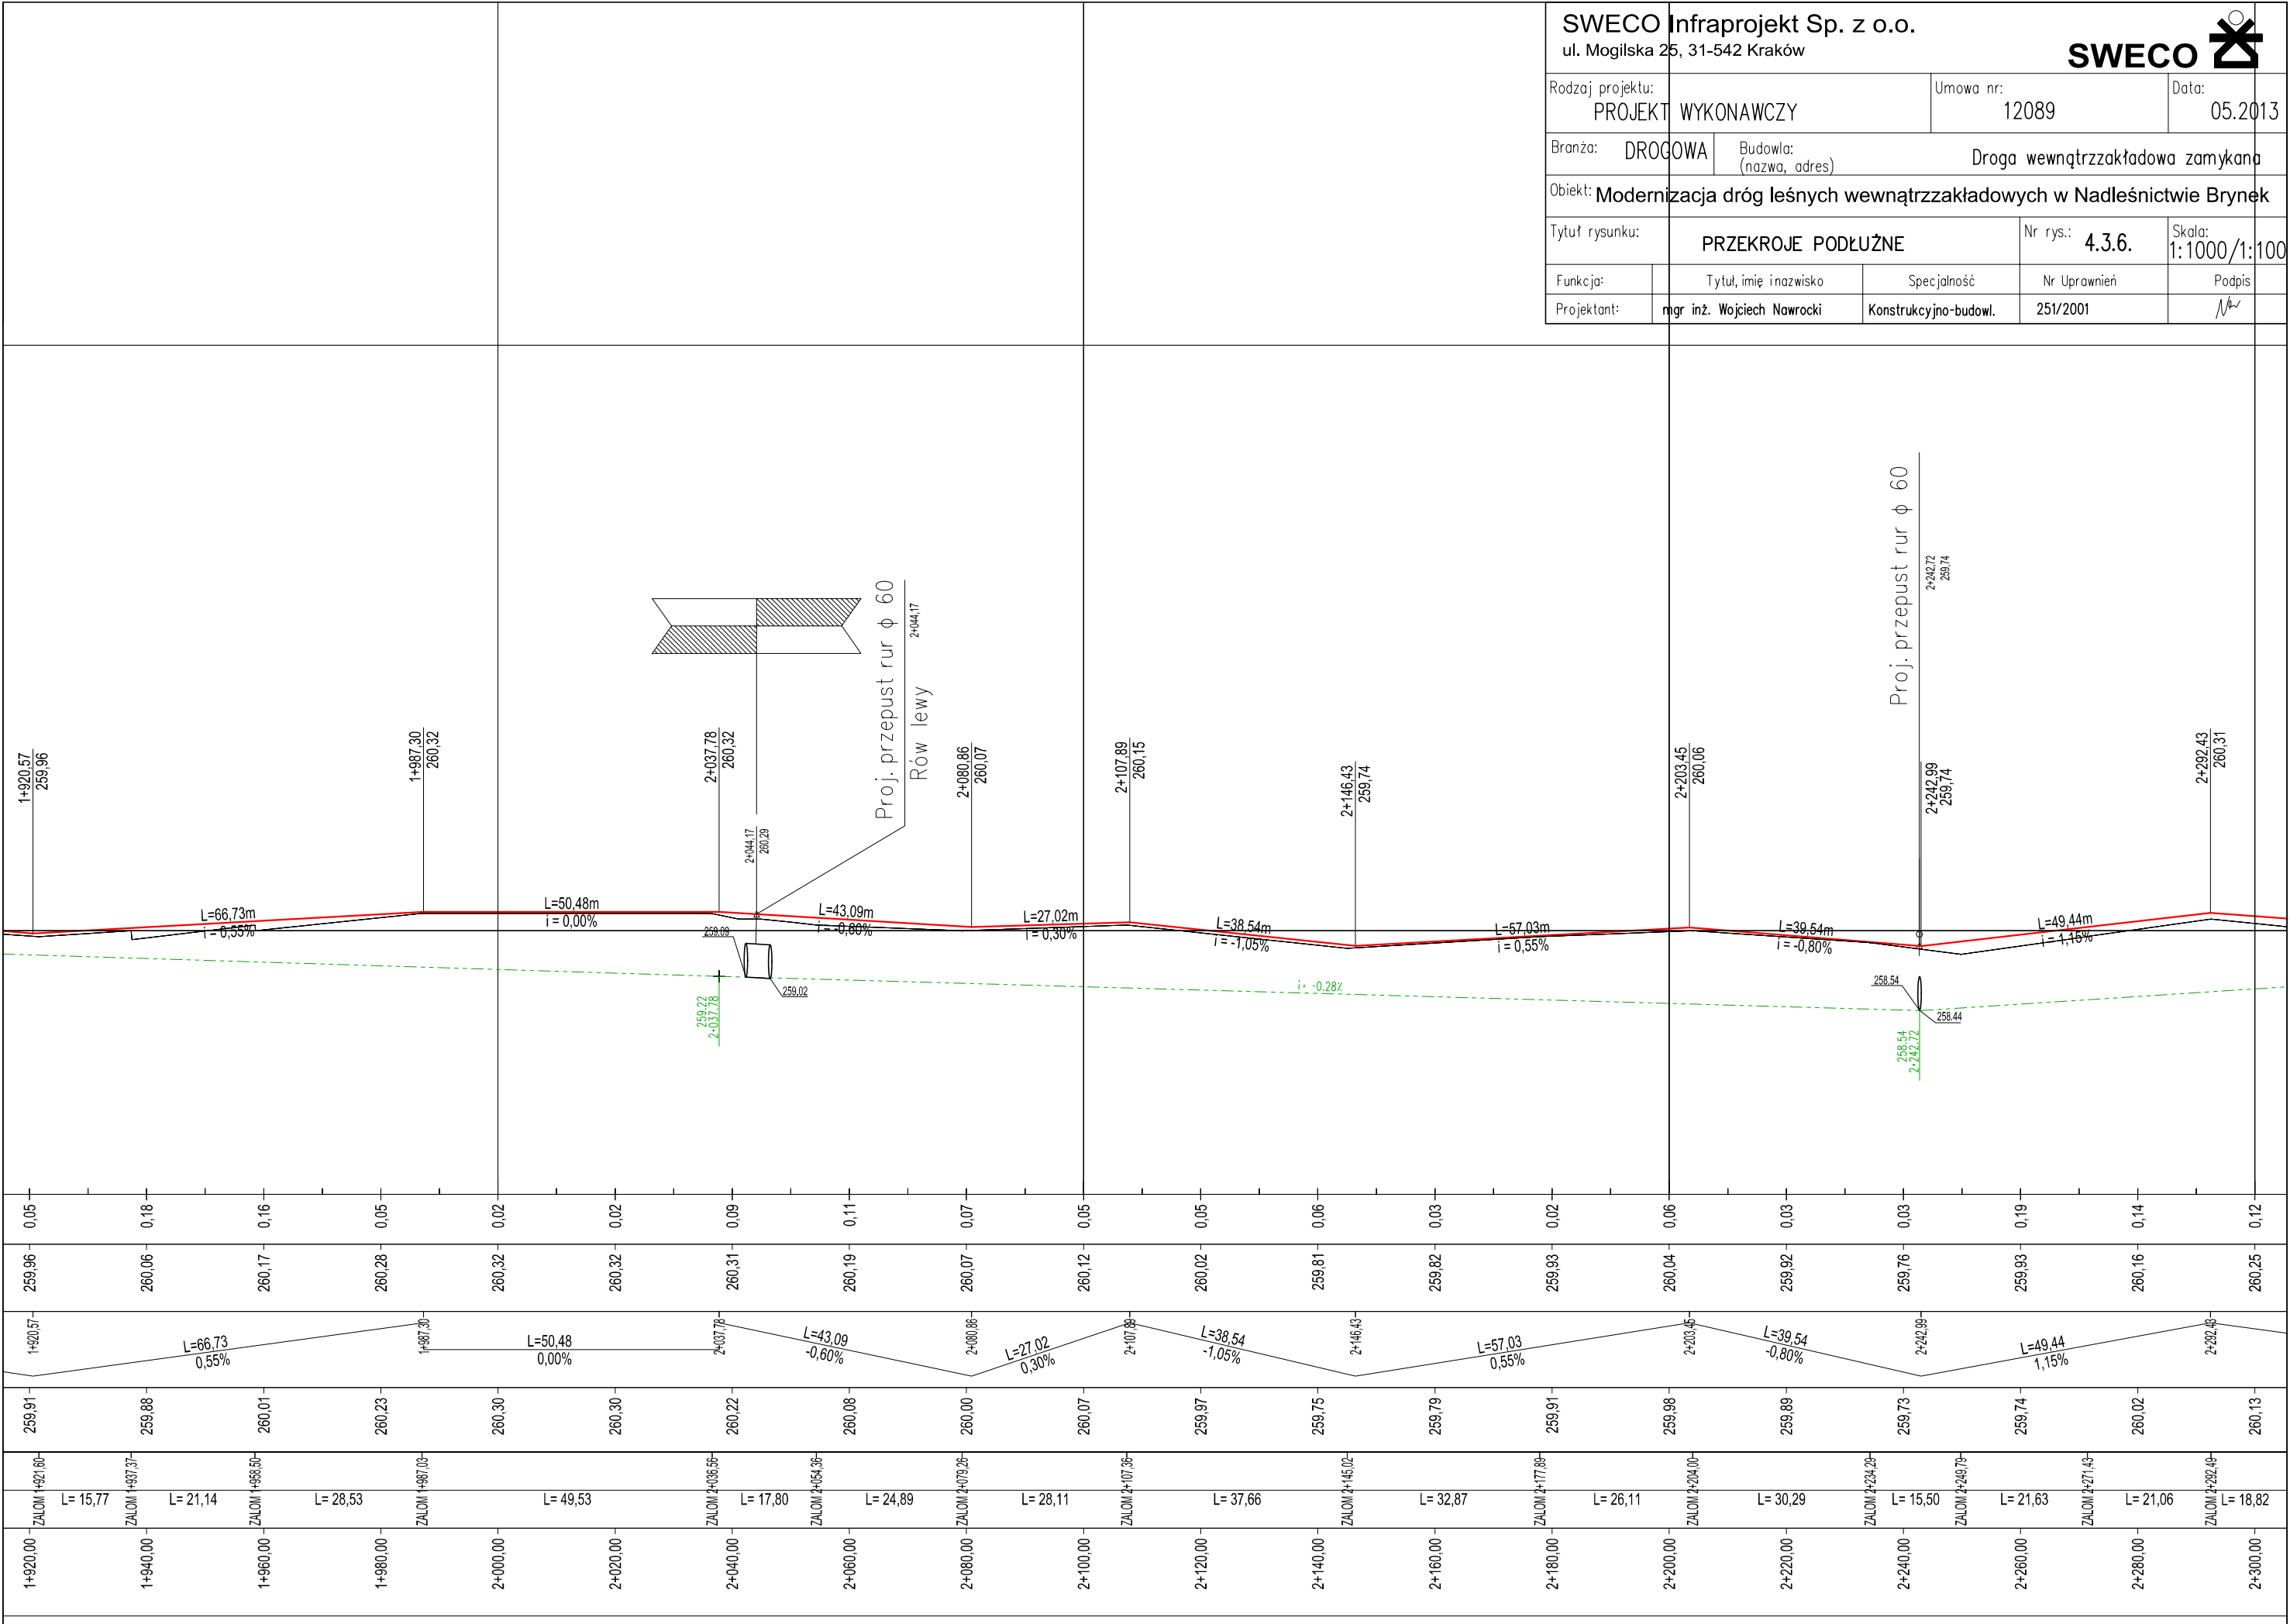

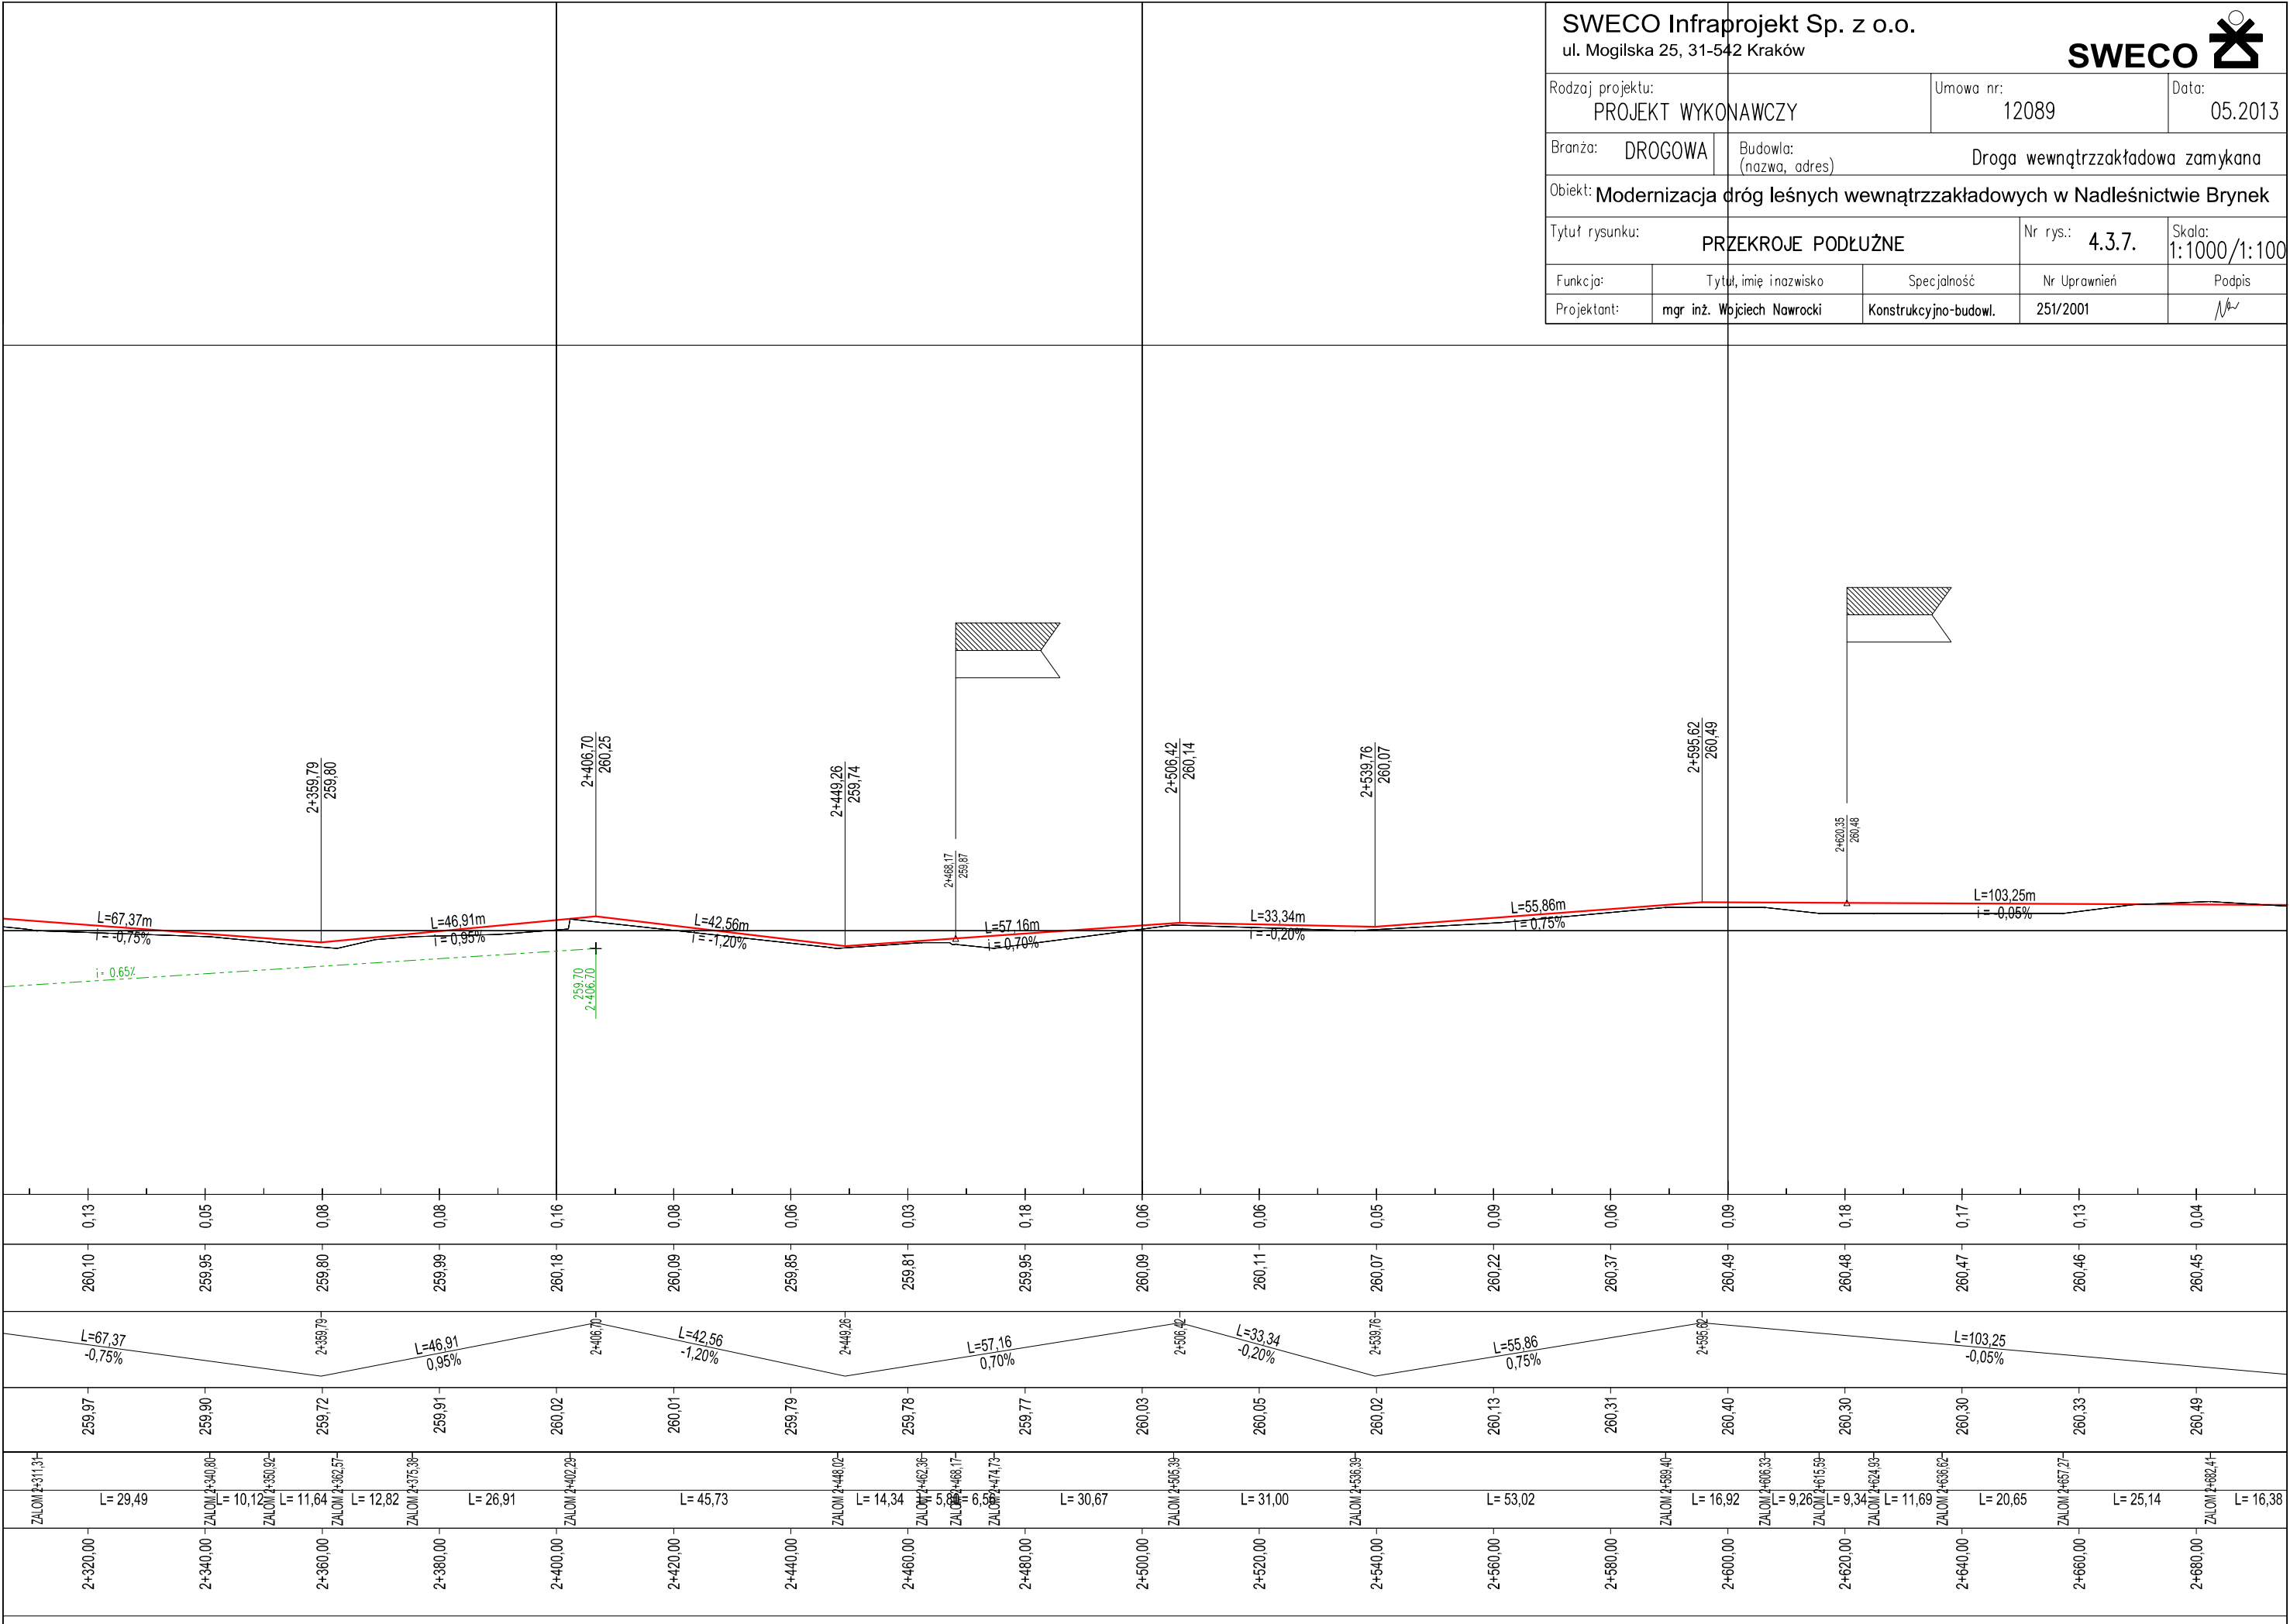


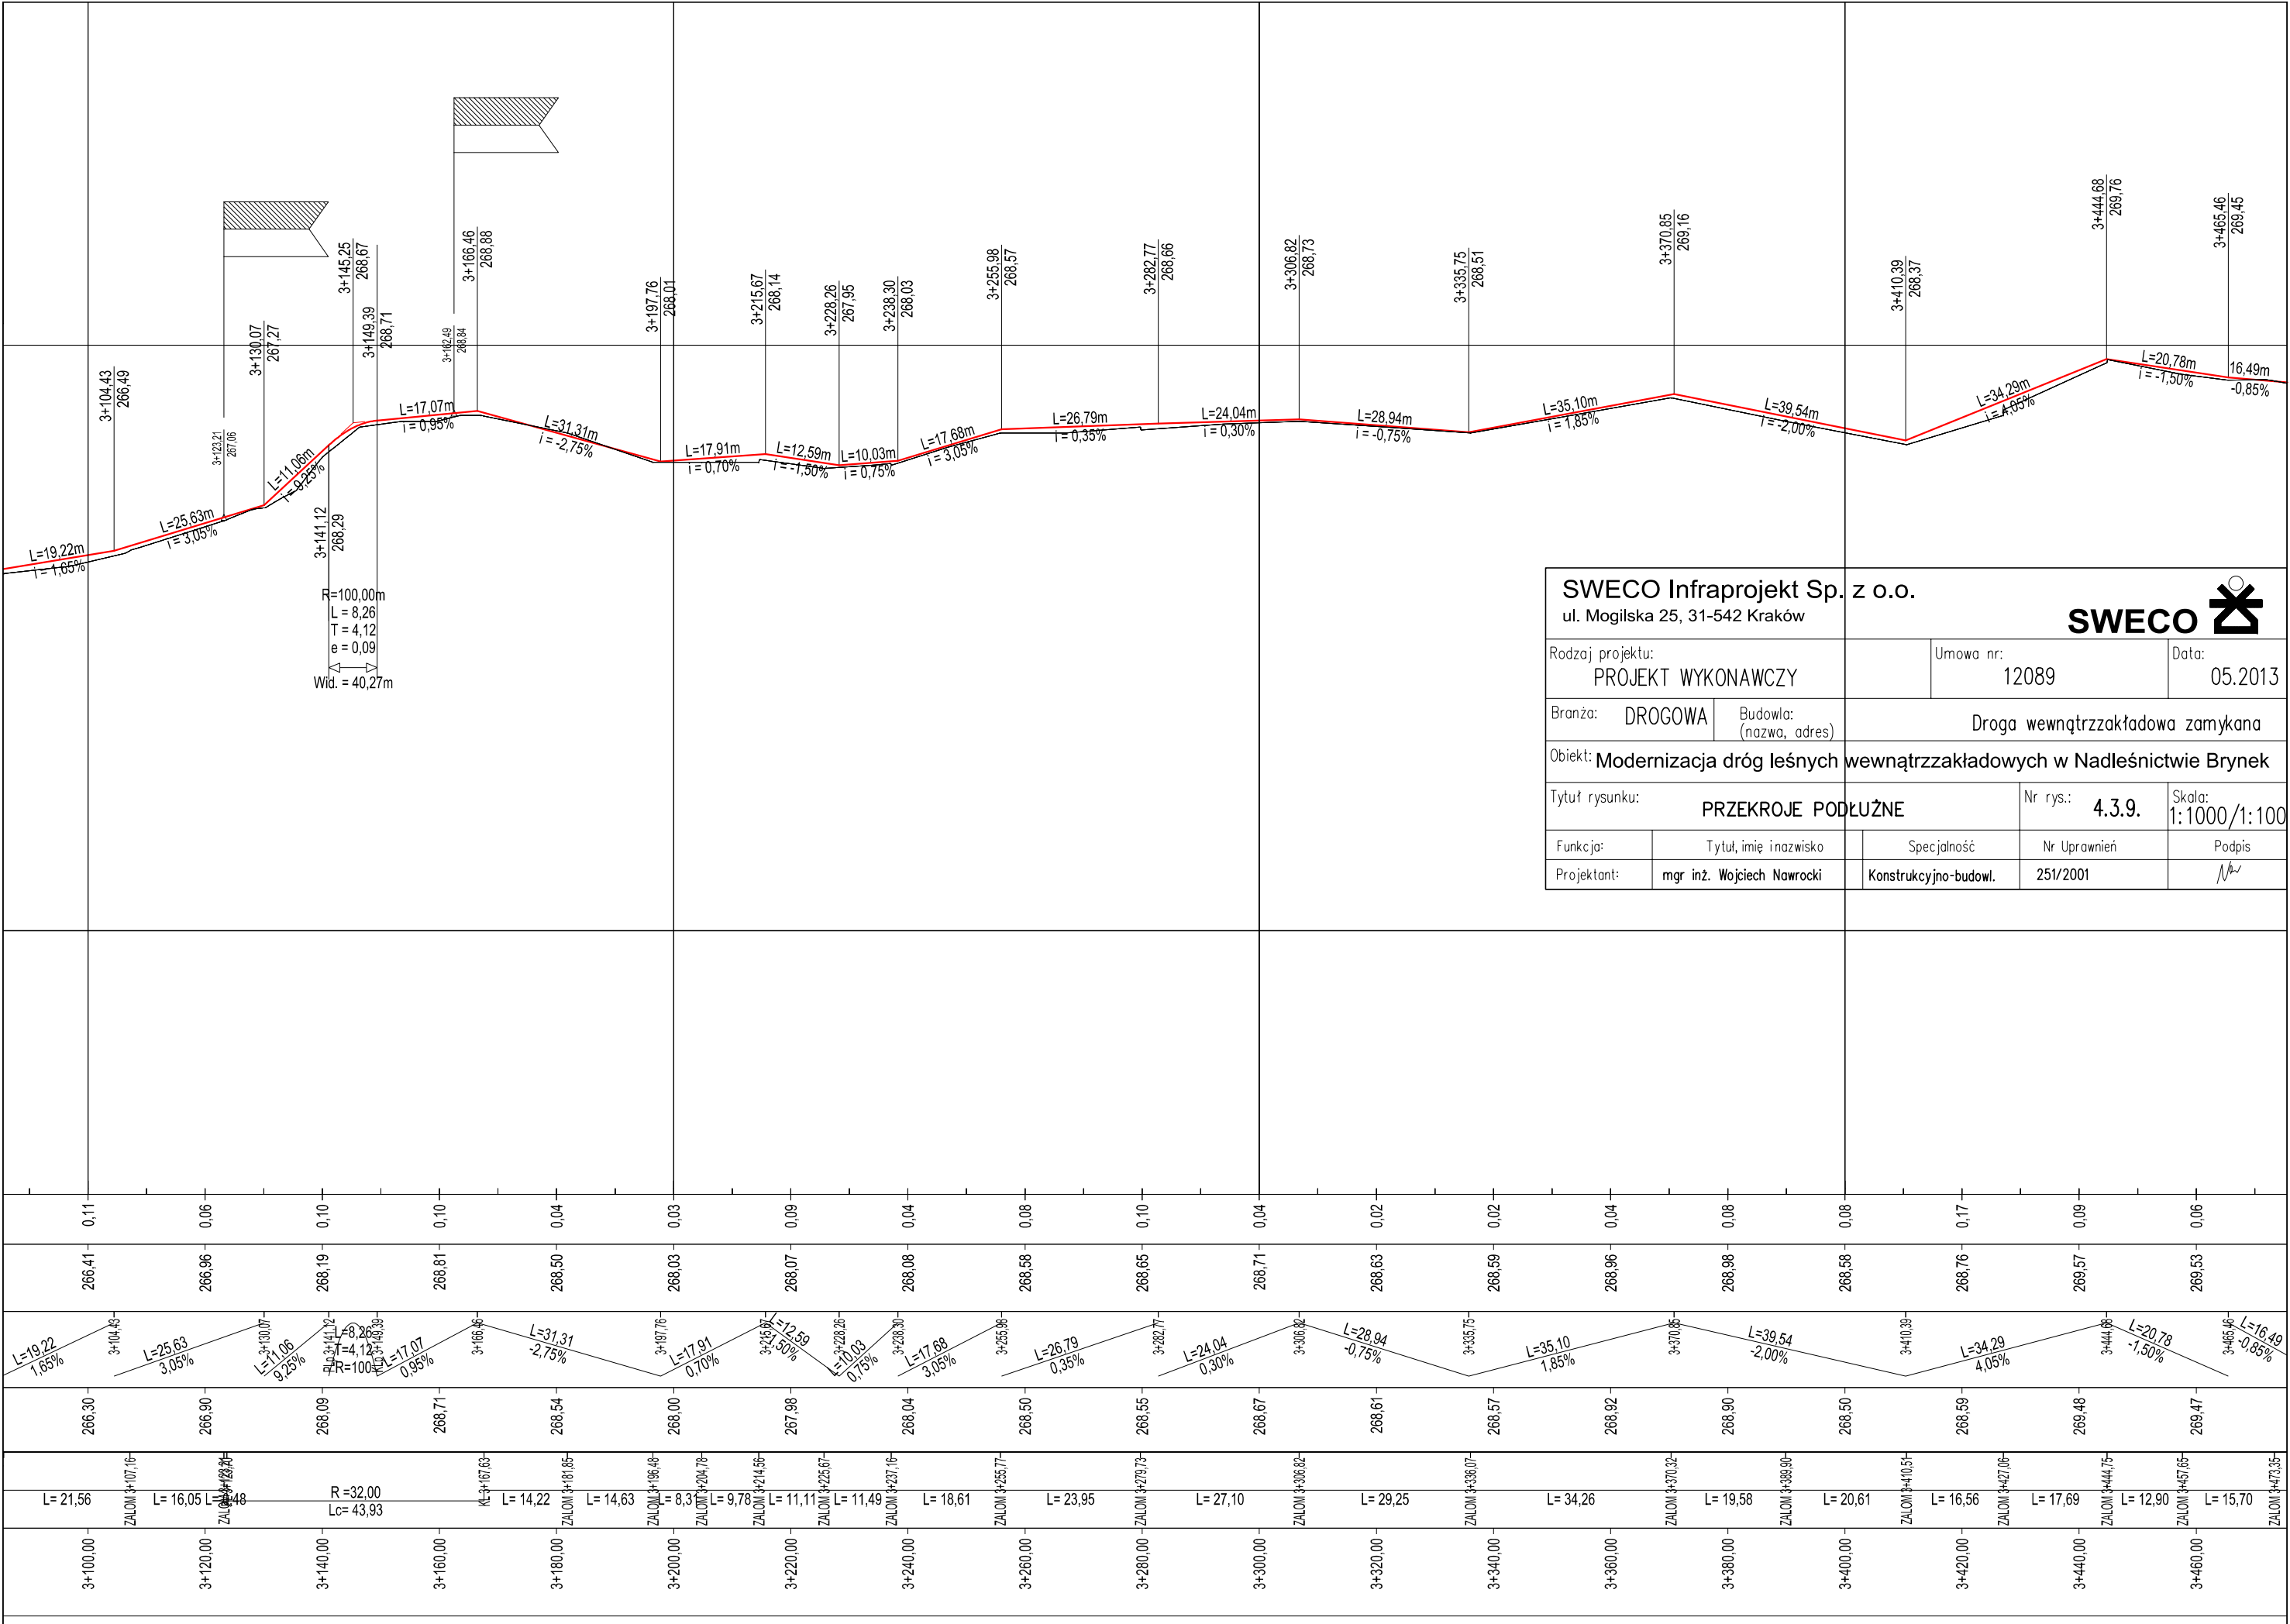


SWECO Infraprojekt Sp. z o.o. ul. Mogilska 25, 31-542 Kraków		SWECO 		
Rodzaj projektu: PROJEKT WYKONAWCZY		Umowa nr: 12089	Data: 05.2013	
Branża: DROGOWA	Budowla: (nazwa, adres)	Droga wewnętrzzakładowa zamykana		
Obiekt: Modernizacja dróg leśnych		wewnętrzzakładowych w Nadleśnictwie Brynek		
Tytuł rysunku: PRZEKROJE PODŁUŻNE		Nr rys.: 4.3.9.	Skala: 1:1000/1:100	
Funkcja:	Tytuł, imię i nazwisko	Specjalność	Nr Uprawnień	Podpis
Projektant:	mgr inż. Wojciech Nawrocki	Konstrukcyjno-budowl.	251/2001	

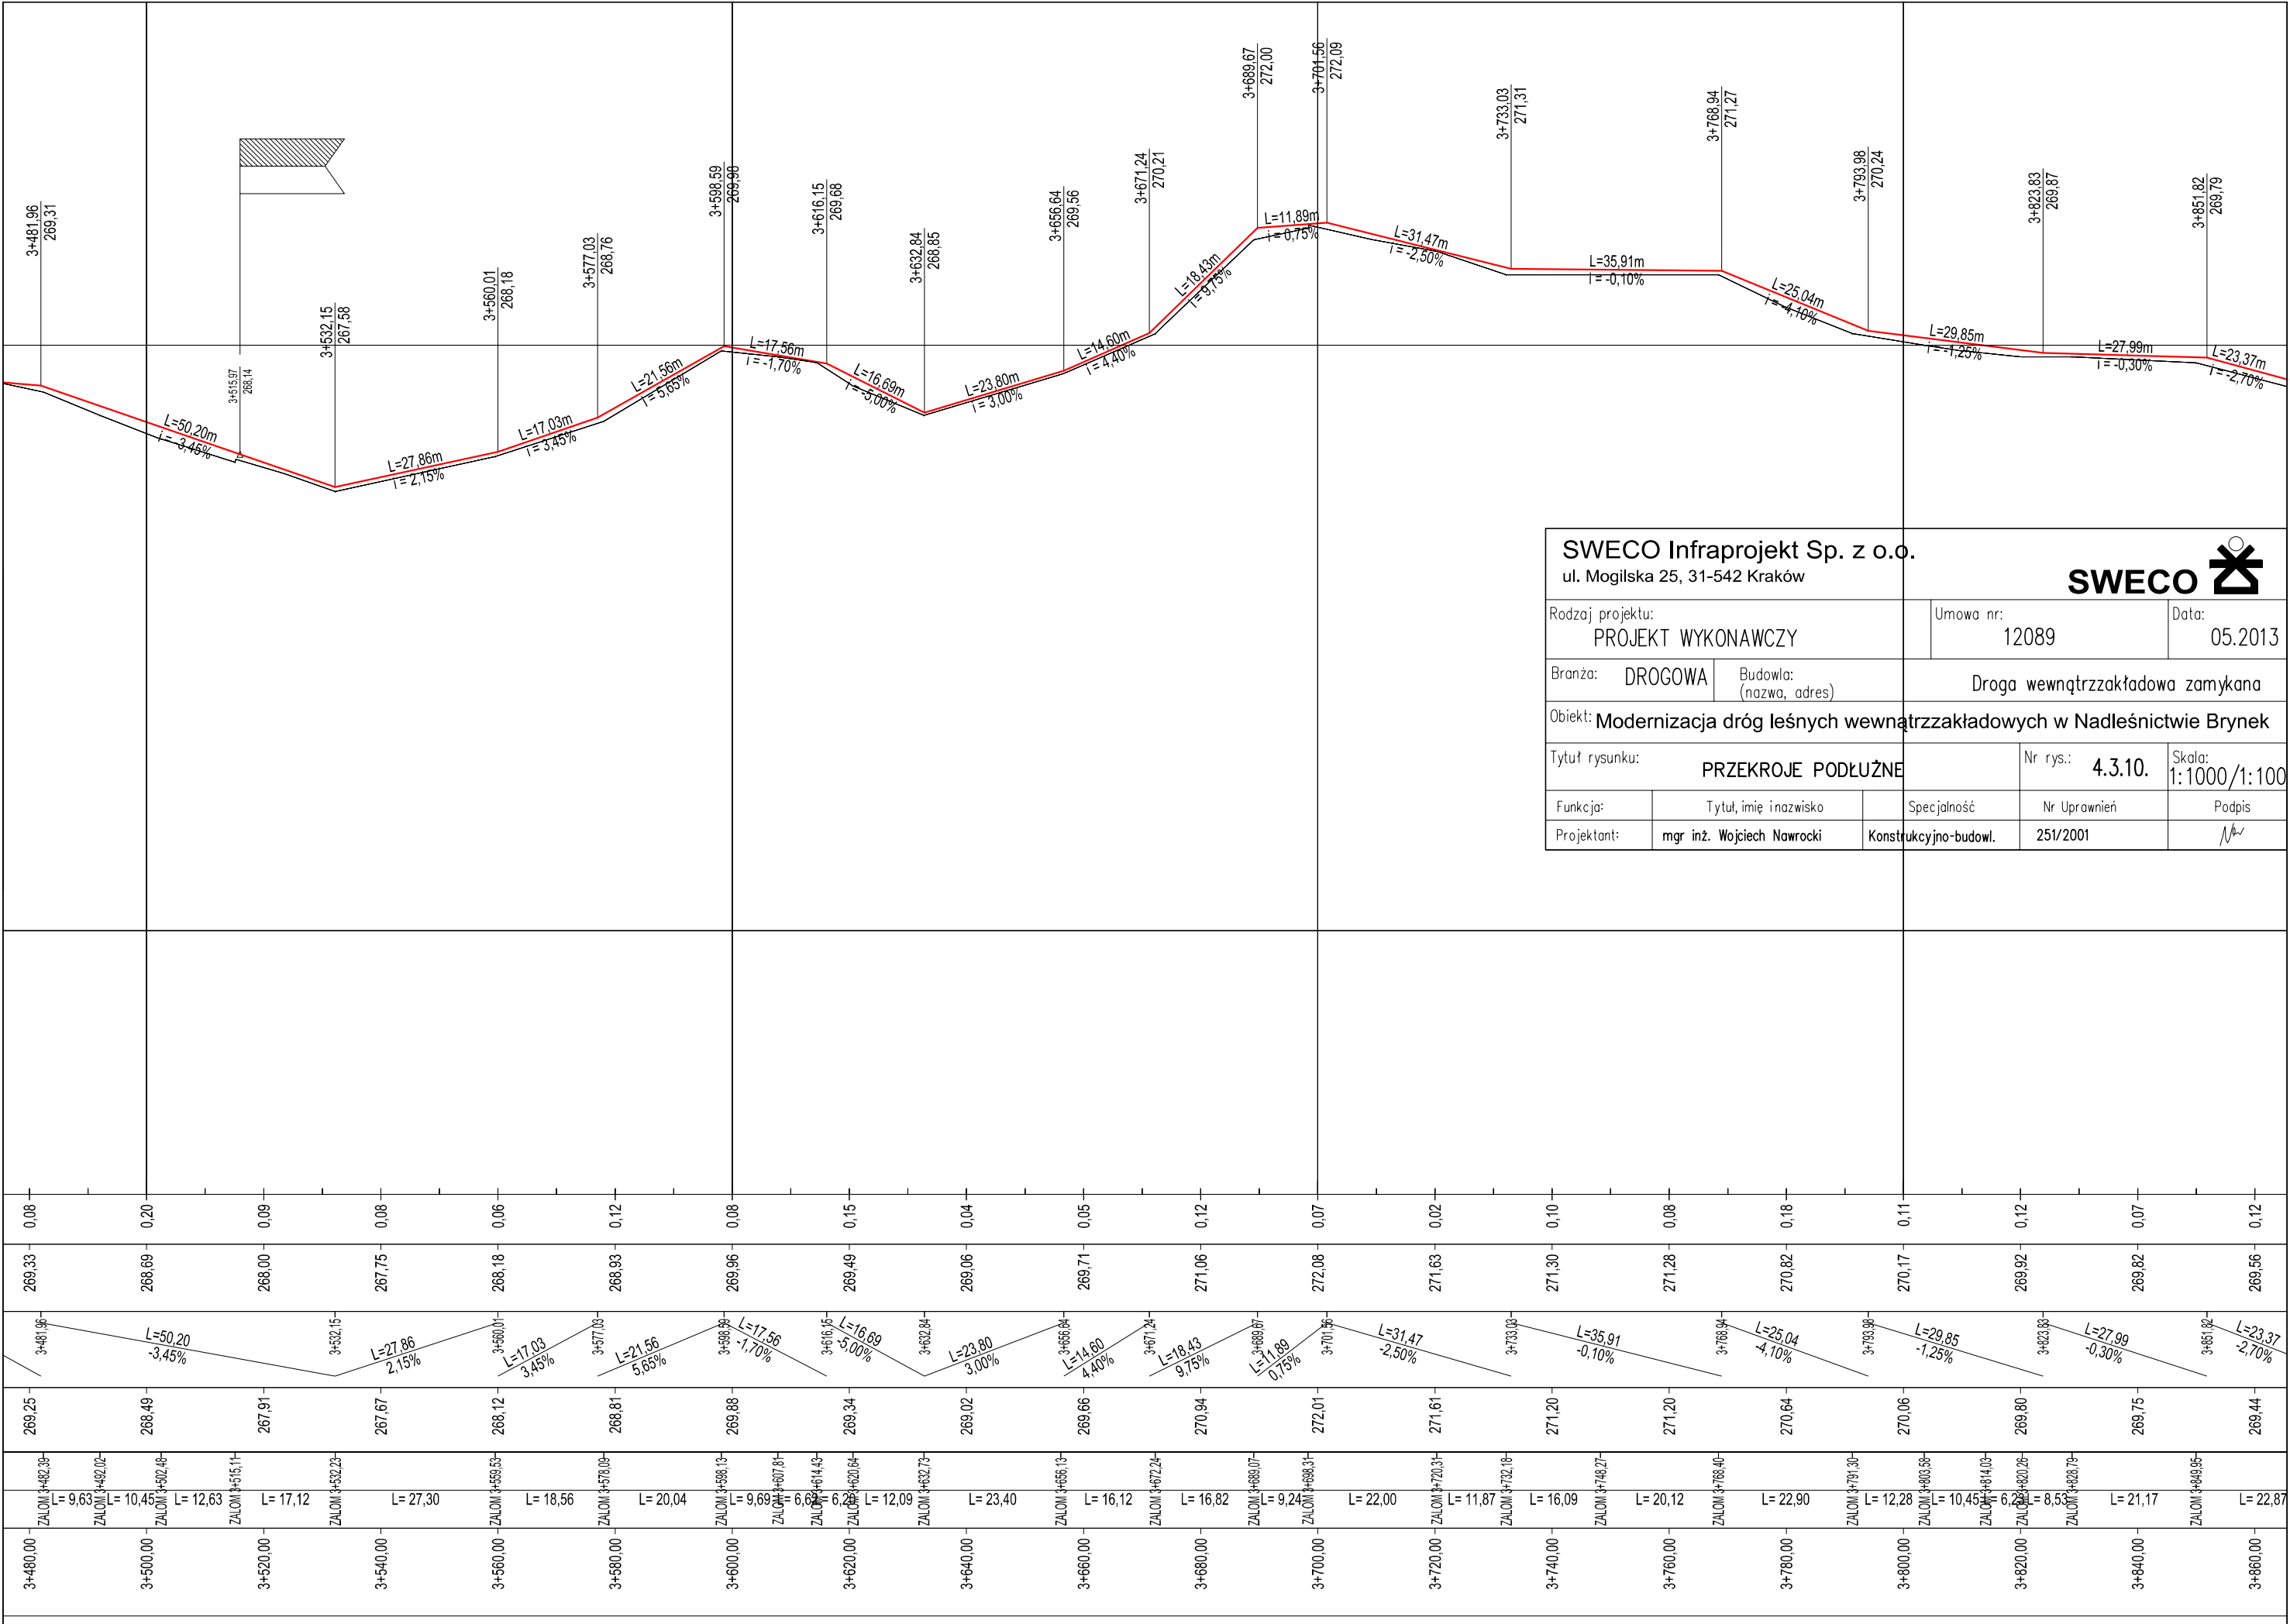

SWECO Infraprojekt Sp. z o.o. ul. Mogilska 25, 31-542 Kraków			SWECO 		
Rodzaj projektu: PROJEKT WYKONAWCZY			Umowa nr: 12089		Data: 05.2013
Branża: DROGOWA		Budowla: (nazwa, adres)		Droga wewnętrzzakładowa zamykana	
Obiekt: Modernizacja dróg leśnych wewnętrzzakładowych w Nadleśnictwie Brynek					
Tytuł rysunku: PRZEKROJE PODŁUŻNE			Nr rys.: 4.3.10.		Skala: 1:1000/1:100
Funkcja:		Tytuł, imię i nazwisko	Specjalność	Nr Uprawnień	Podpis
Projektant:		mgr inż. Wojciech Nawrocki	Konstrukcyjno-budowl.	251/2001	

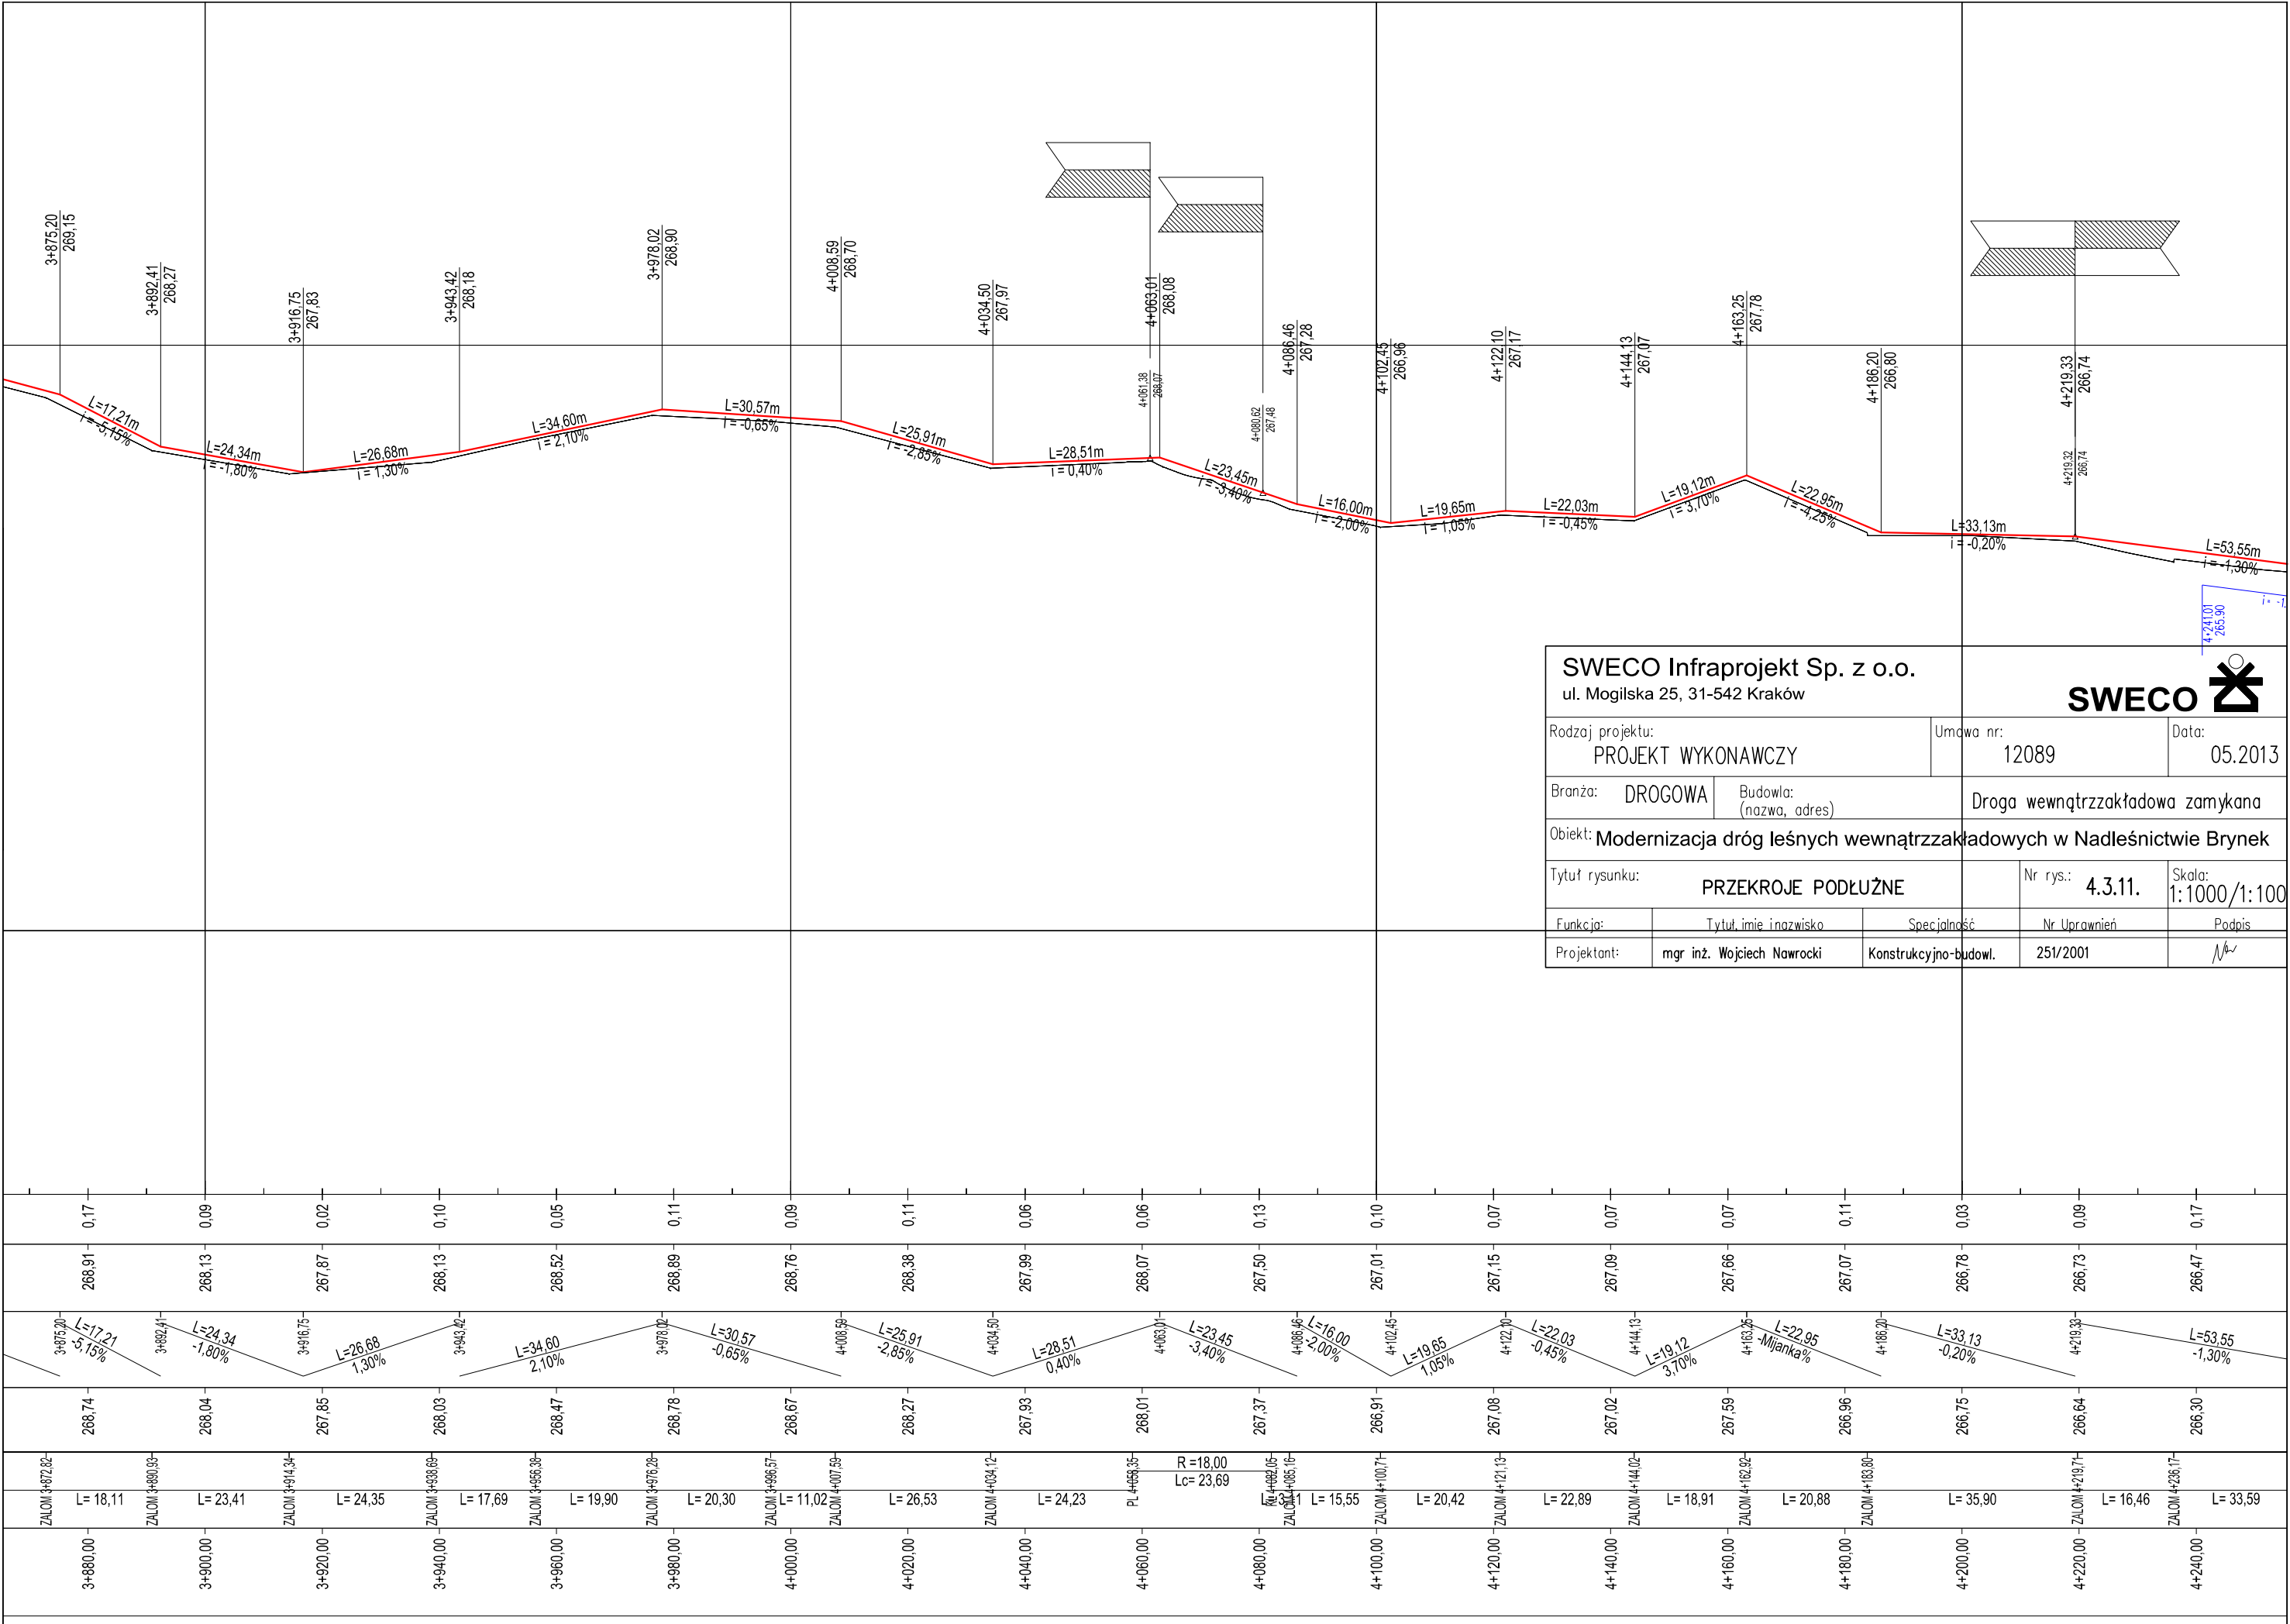



SWECO Infraprojekt Sp. z o.o. ul. Mogińska 25, 31-542 Kraków			SWECO 	
Rodzaj projektu: PROJEKT WYKONAWCZY		Umowa nr: 12089		Data: 05.2013
Branża: DROGOWA	Budowla: (nazwa, adres)		Droga wewnętrzzakładowa zamykana	
Objekt: Modernizacja dróg leśnych wewnętrzzakładowych w Nadleśnictwie Brynek				
Tytuł rysunku: PRZESZKROJE PODŁUŻNE			Nr rys.: 4.3.11.	Skala: 1:1000/1:100
Funkcja:	Tytuł, imię i nazwisko	Specjalność	Nr Uprawnień	Podpis
Projektant:	mgr inż. Wojciech Nawrocki	Konstrukcyjno-budowl.	251/2001	

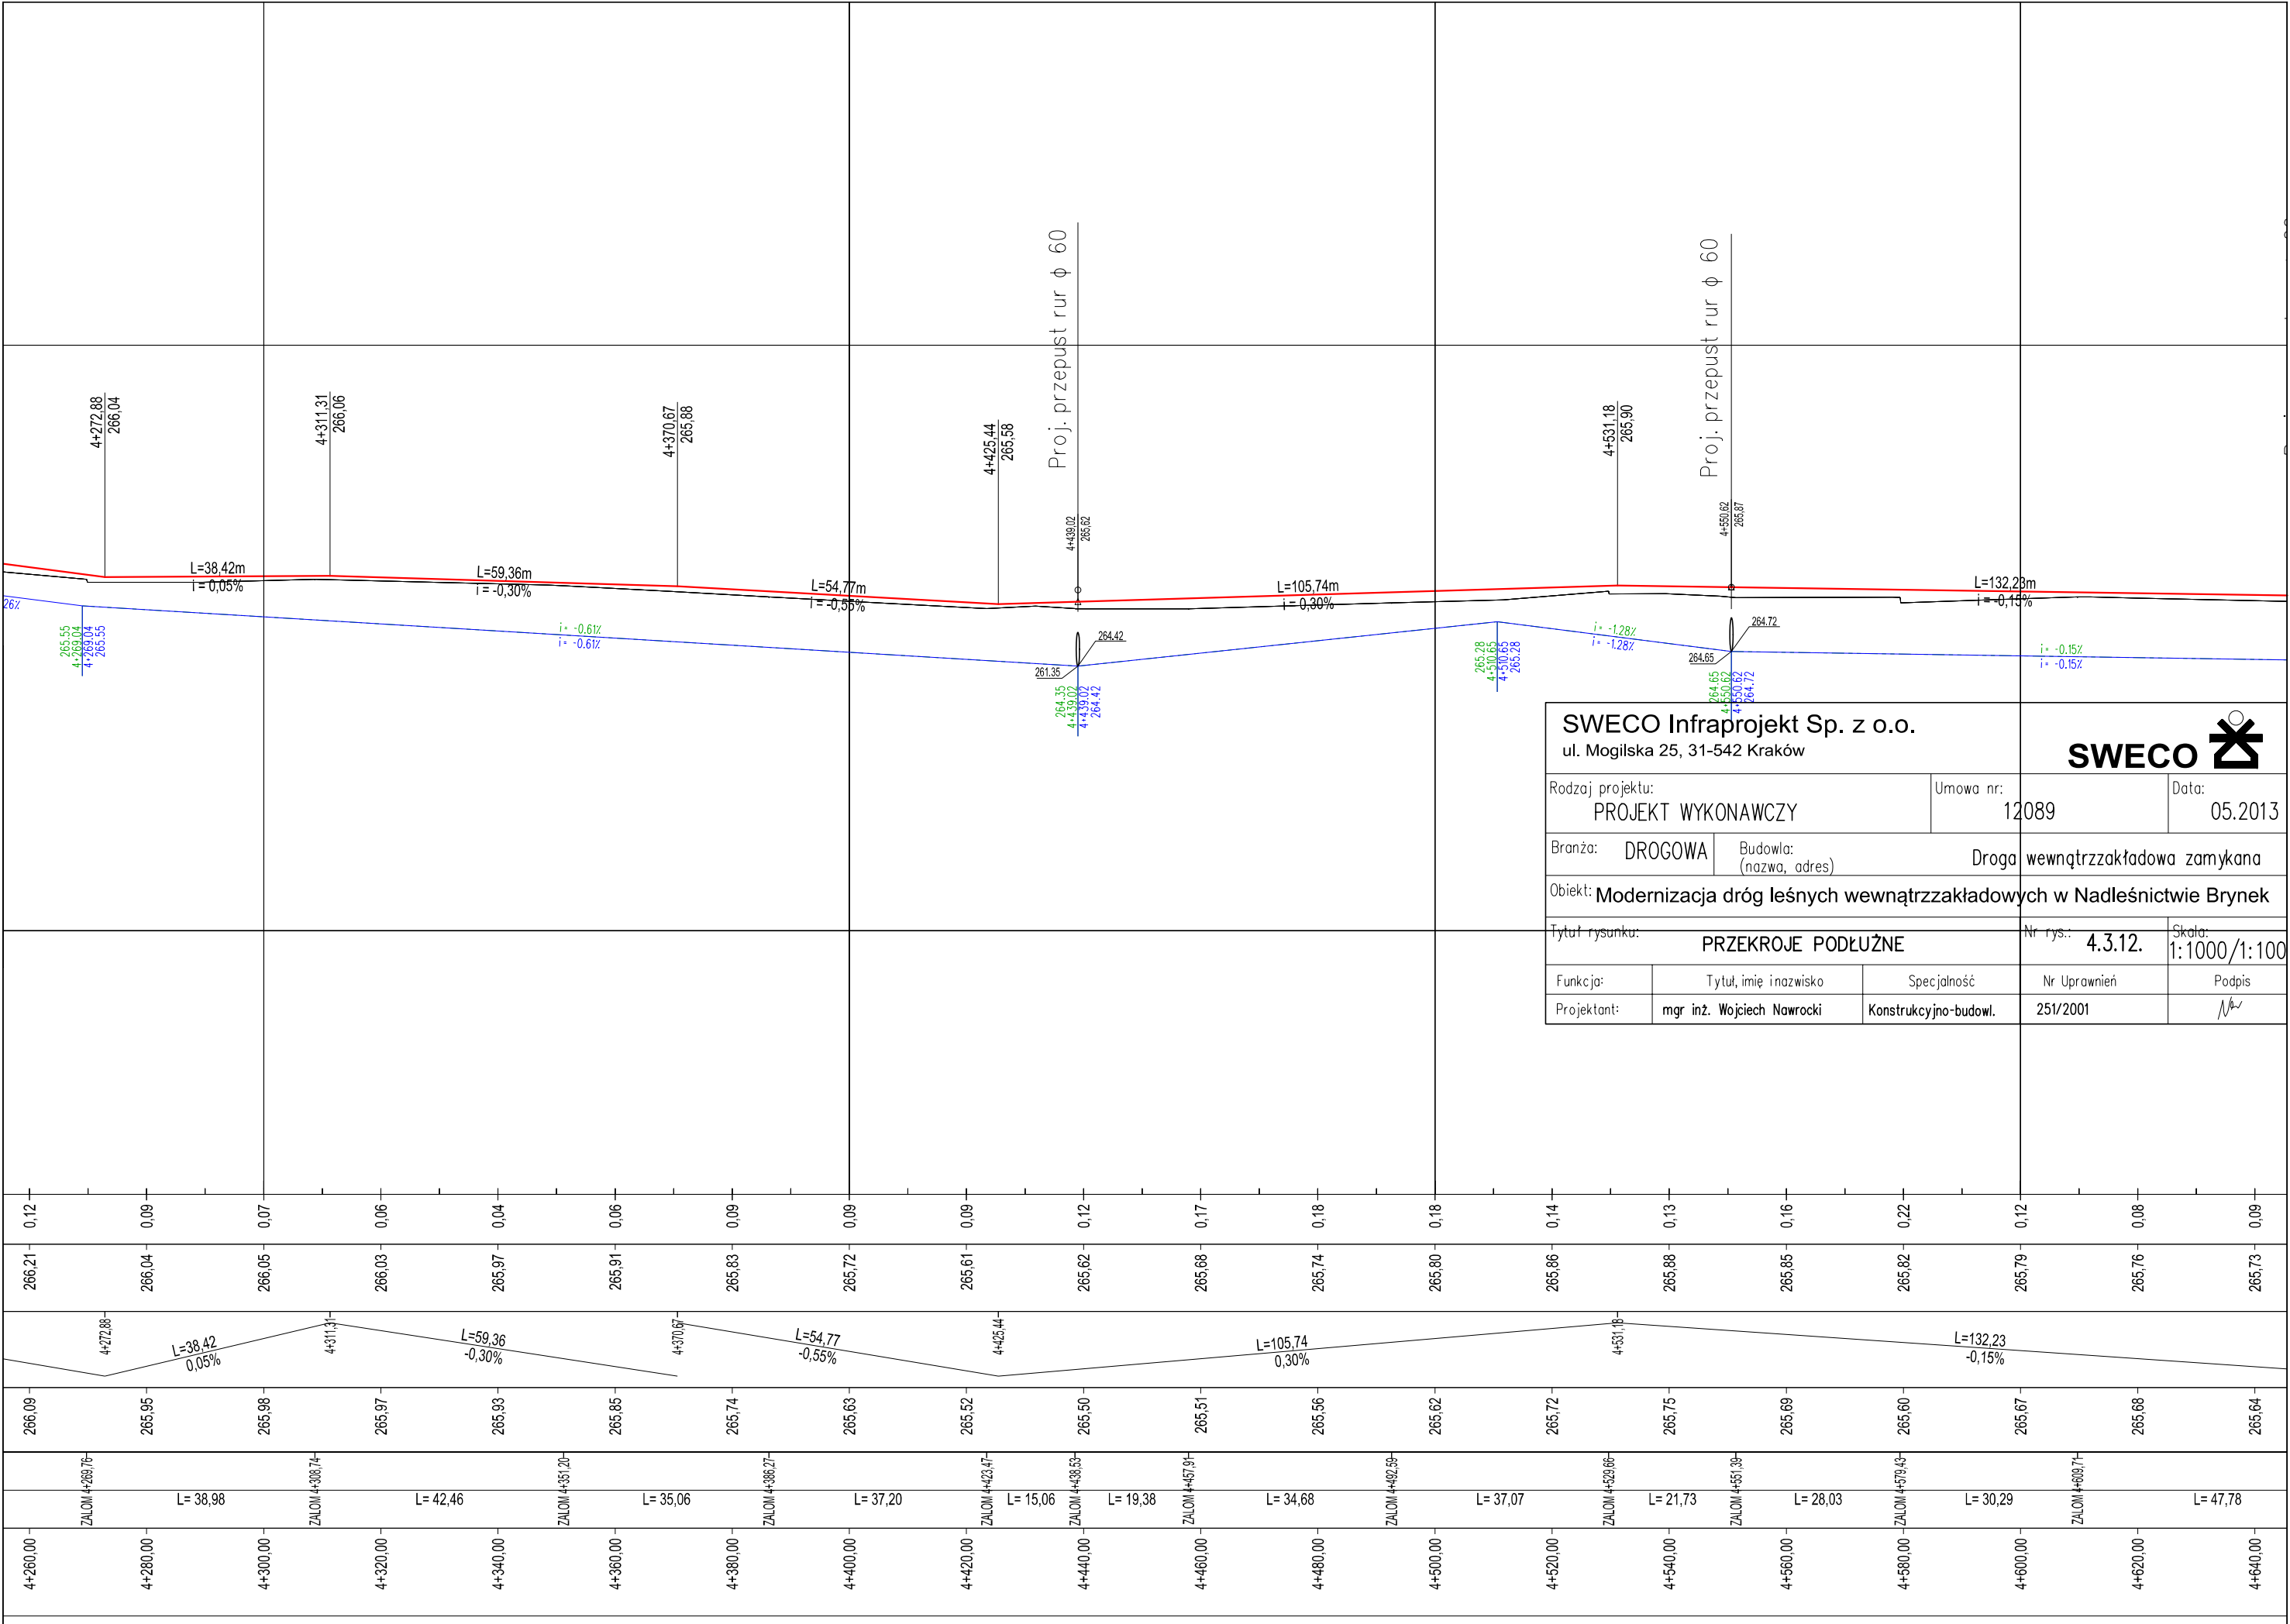



SWECO Infraprojekt Sp. z o.o. ul. Mogińska 25, 31-542 Kraków			SWECO 	
Rodzaj projektu: PROJEKT WYKONAWCZY		Umowa nr: 12089	Data: 05.2013	
Branża: DROGOWA	Budowla: (nazwa, adres)		Droga wewnętrzzakładowa zamykana	
Obiekt: Modernizacja dróg leśnych wewnętrzzakładowych w Nadleśnictwie Brynek				
Tytuł rysunku: PRZEKROJE PODŁUŻNE			Nr rys.: 4.3.12.	Skala: 1:1000/1:100
Funkcja:	Tytuł, imię i nazwisko	Specjalność	Nr Uprawnień	Podpis
Projektant:	mgr inż. Wojciech Nawrocki	Konstrukcyjno-budowl.	251/2001	


SWECO Infraprojekt Sp. z o.o. ul. Mogilska 25, 31-542 Kraków				SWECO 	
Rodzaj projektu: PROJEKT WYKONAWCZY			Umowa nr: 12089		Data: 05.2013
Branża: DROGOWA		Budowla: (nazwa, adres) Droga wewnętrzzakładowa zamykana			
Obiekt: Modernizacja dróg leśnych wewnętrzzakładowych w Nadleśnictwie Brynek					
Tytuł rysunku: PRZEKROJE PODŁUŻNE				Nr rys.: 4.3.13.	
Skala: 1:1000/1:100					
Funkcja:		Tytuł, imię i nazwisko		Specjalność	
Projektant: mgr inż. Wojciech Nawrocki		Konstrukcyjno-budowl.		251/2001	
				Podpis 	

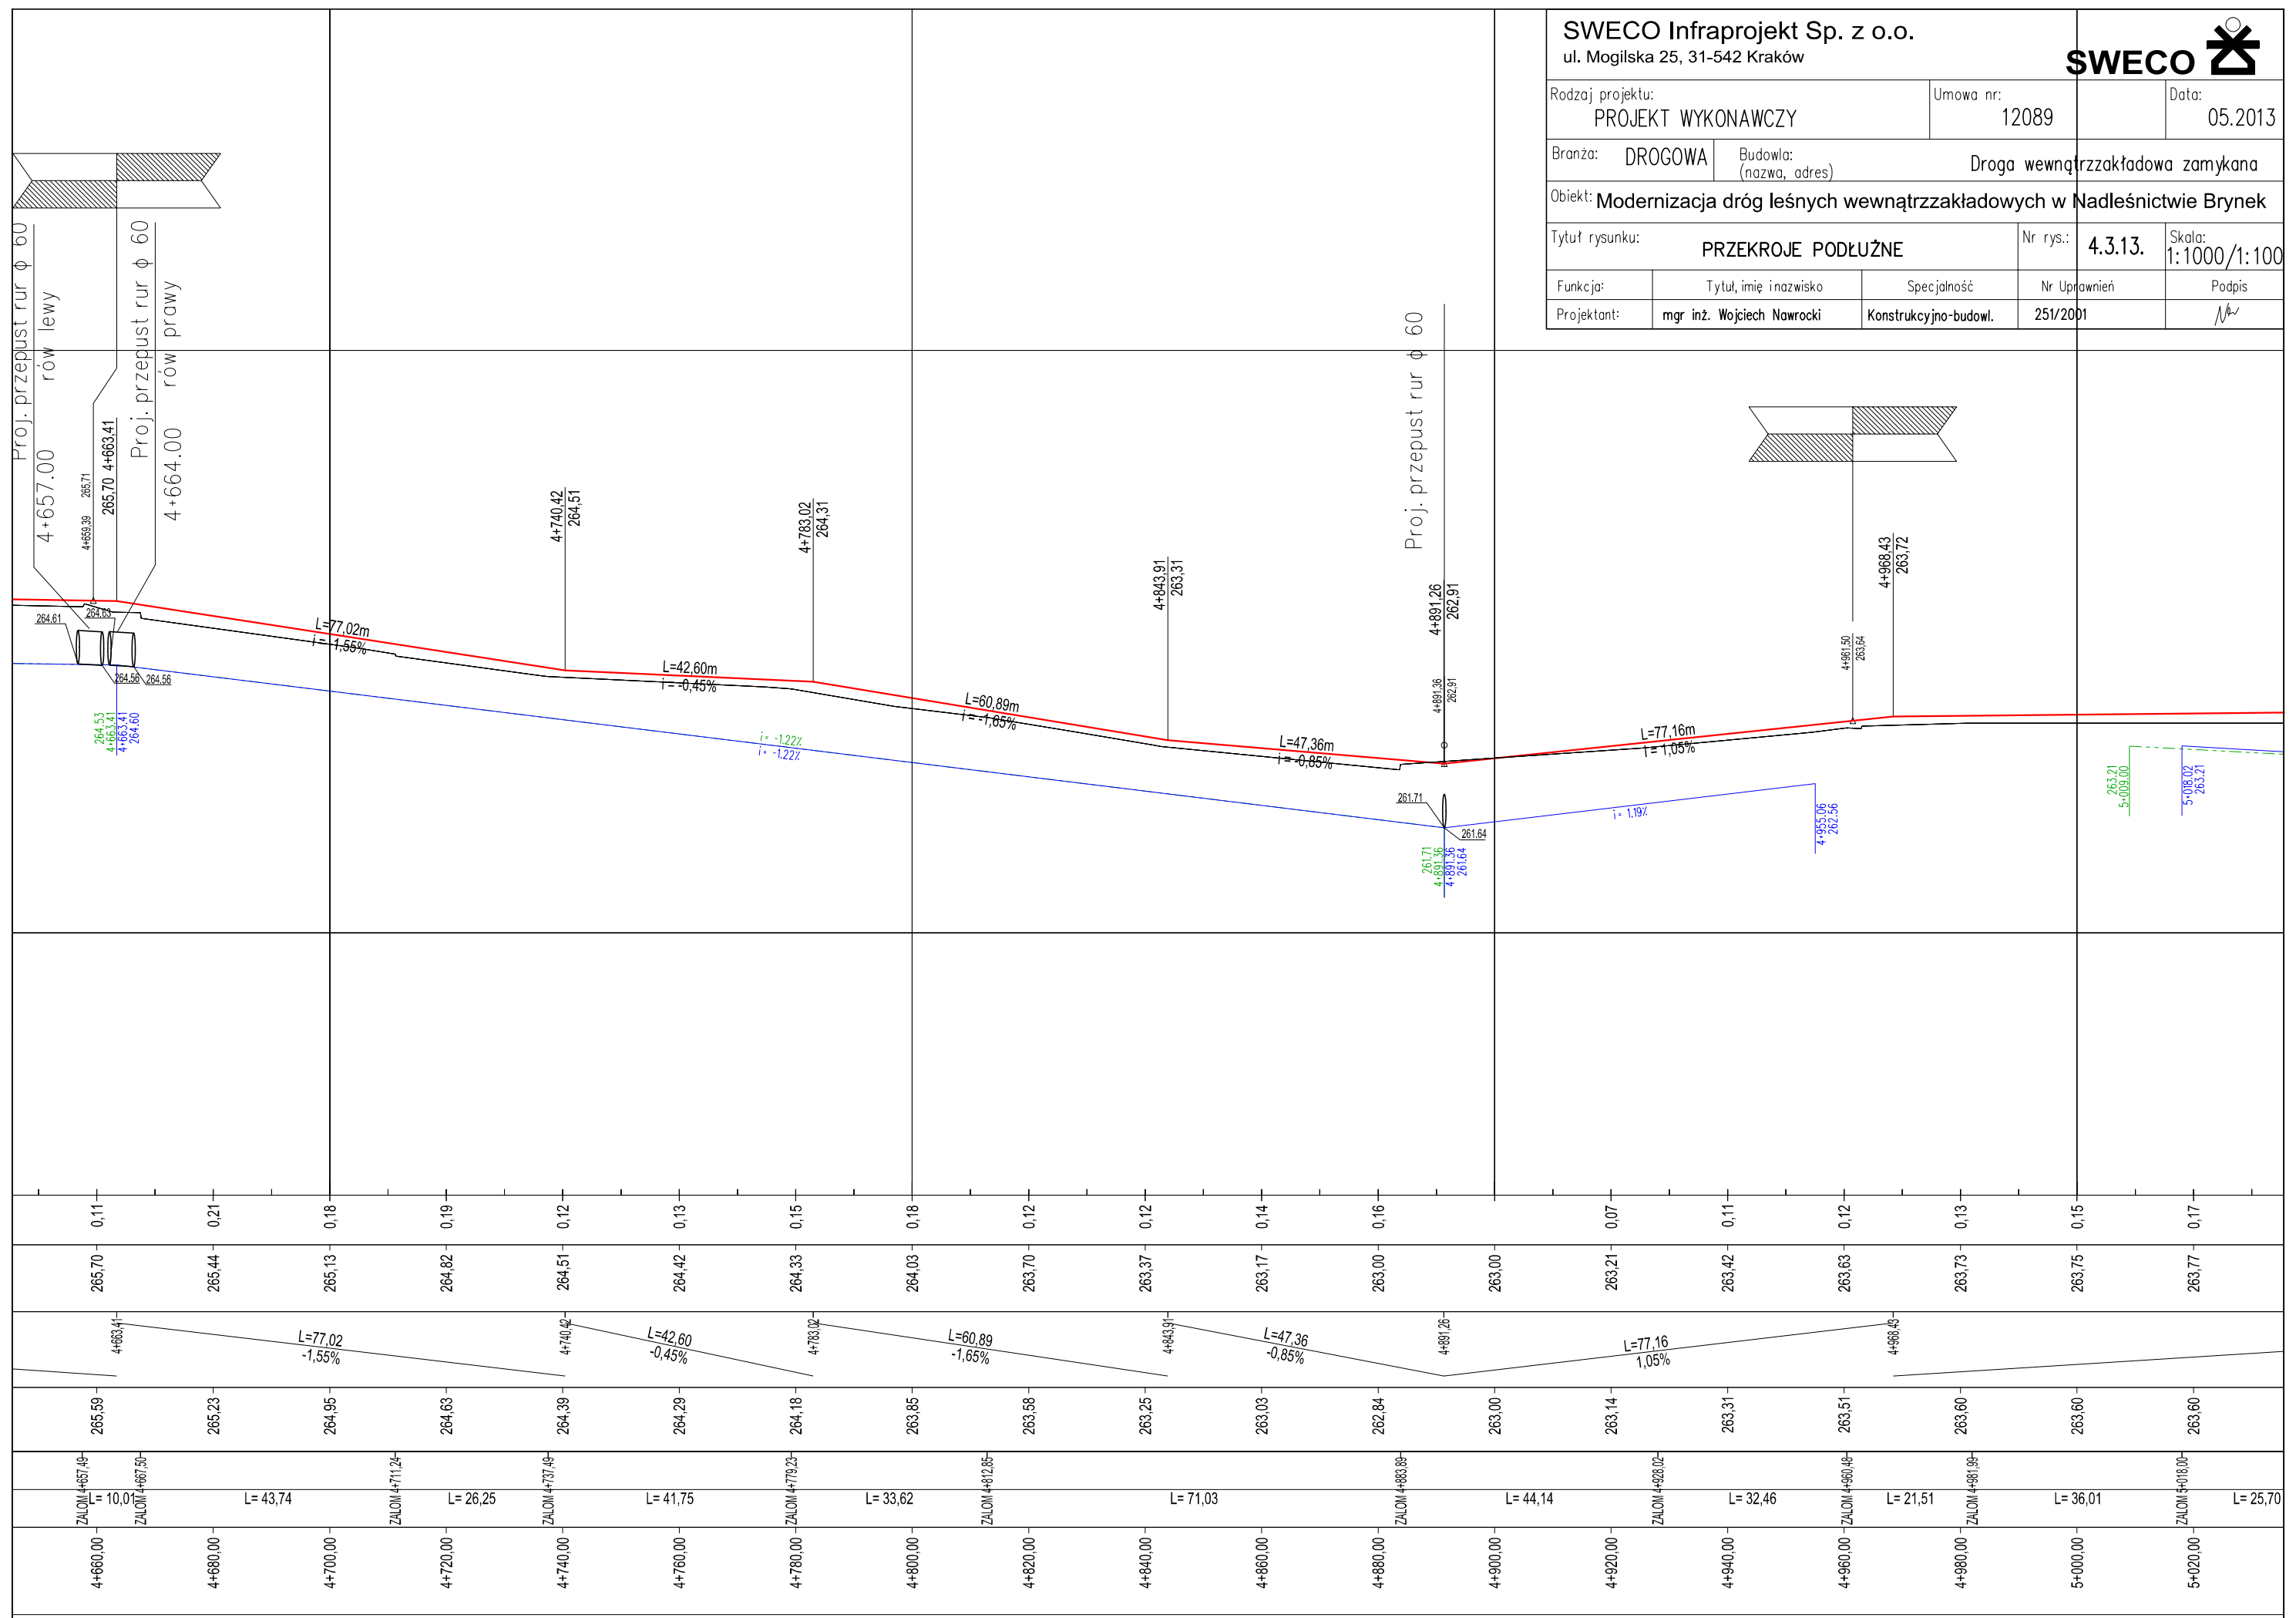


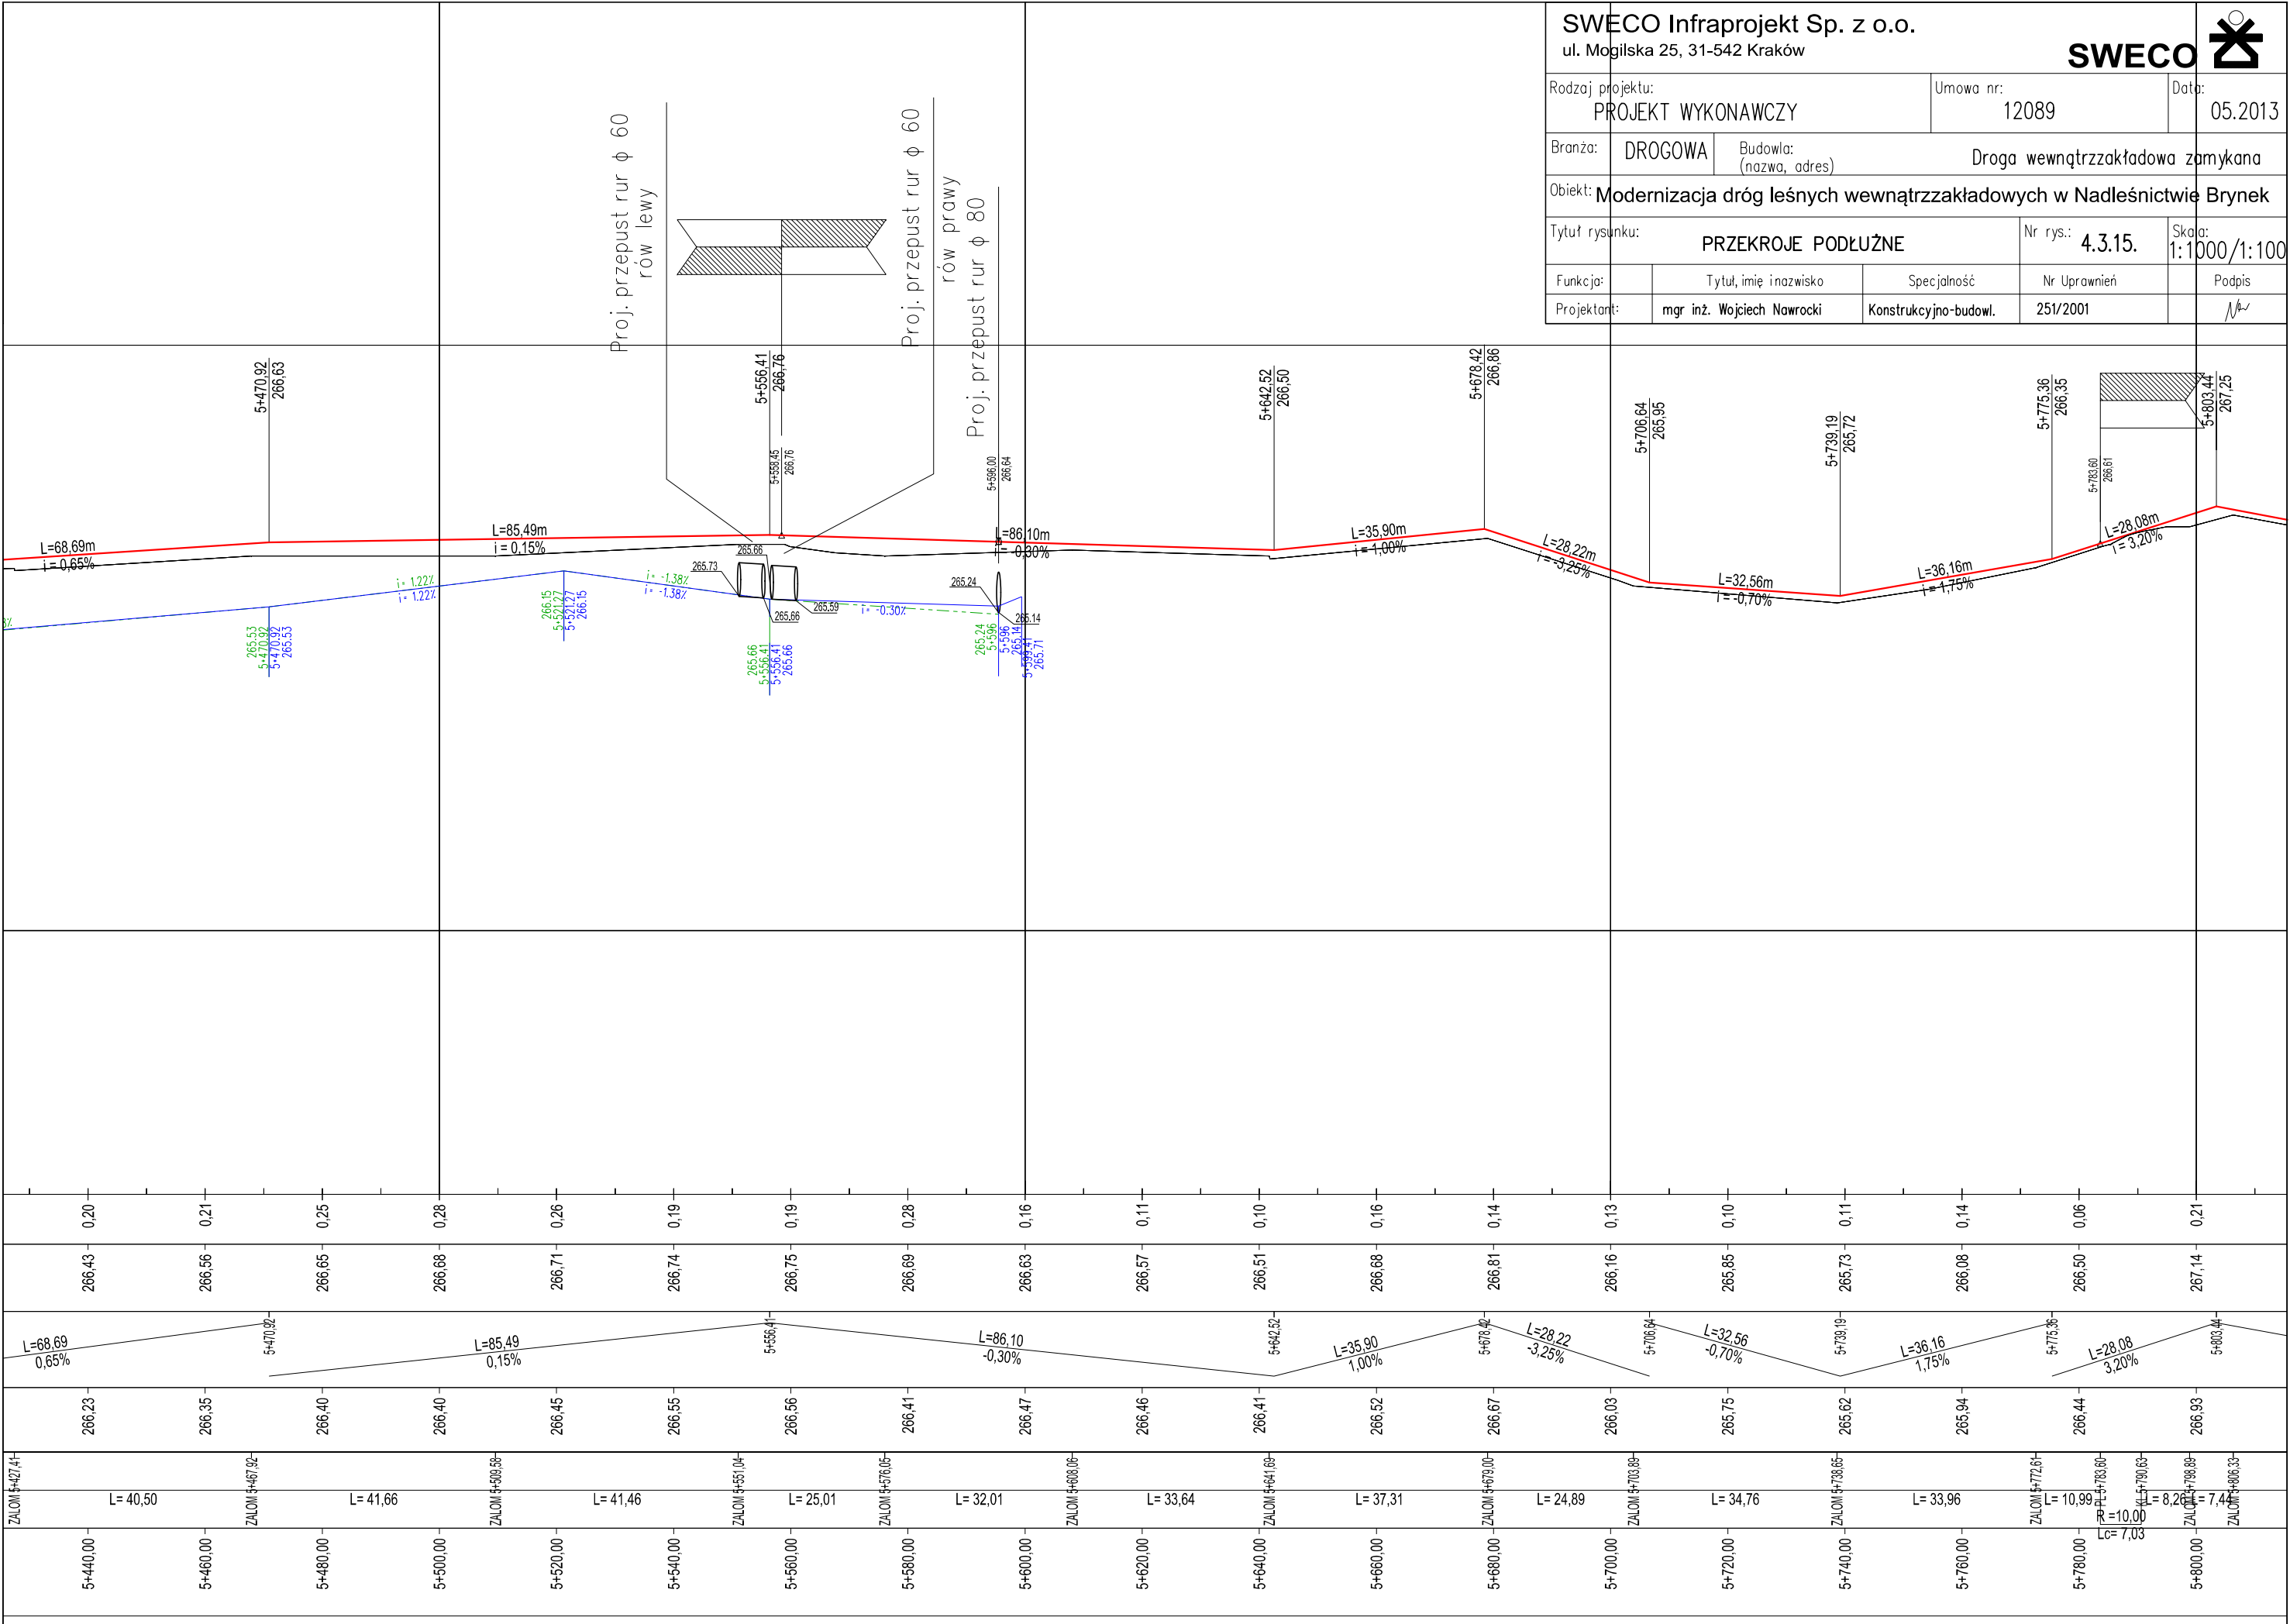


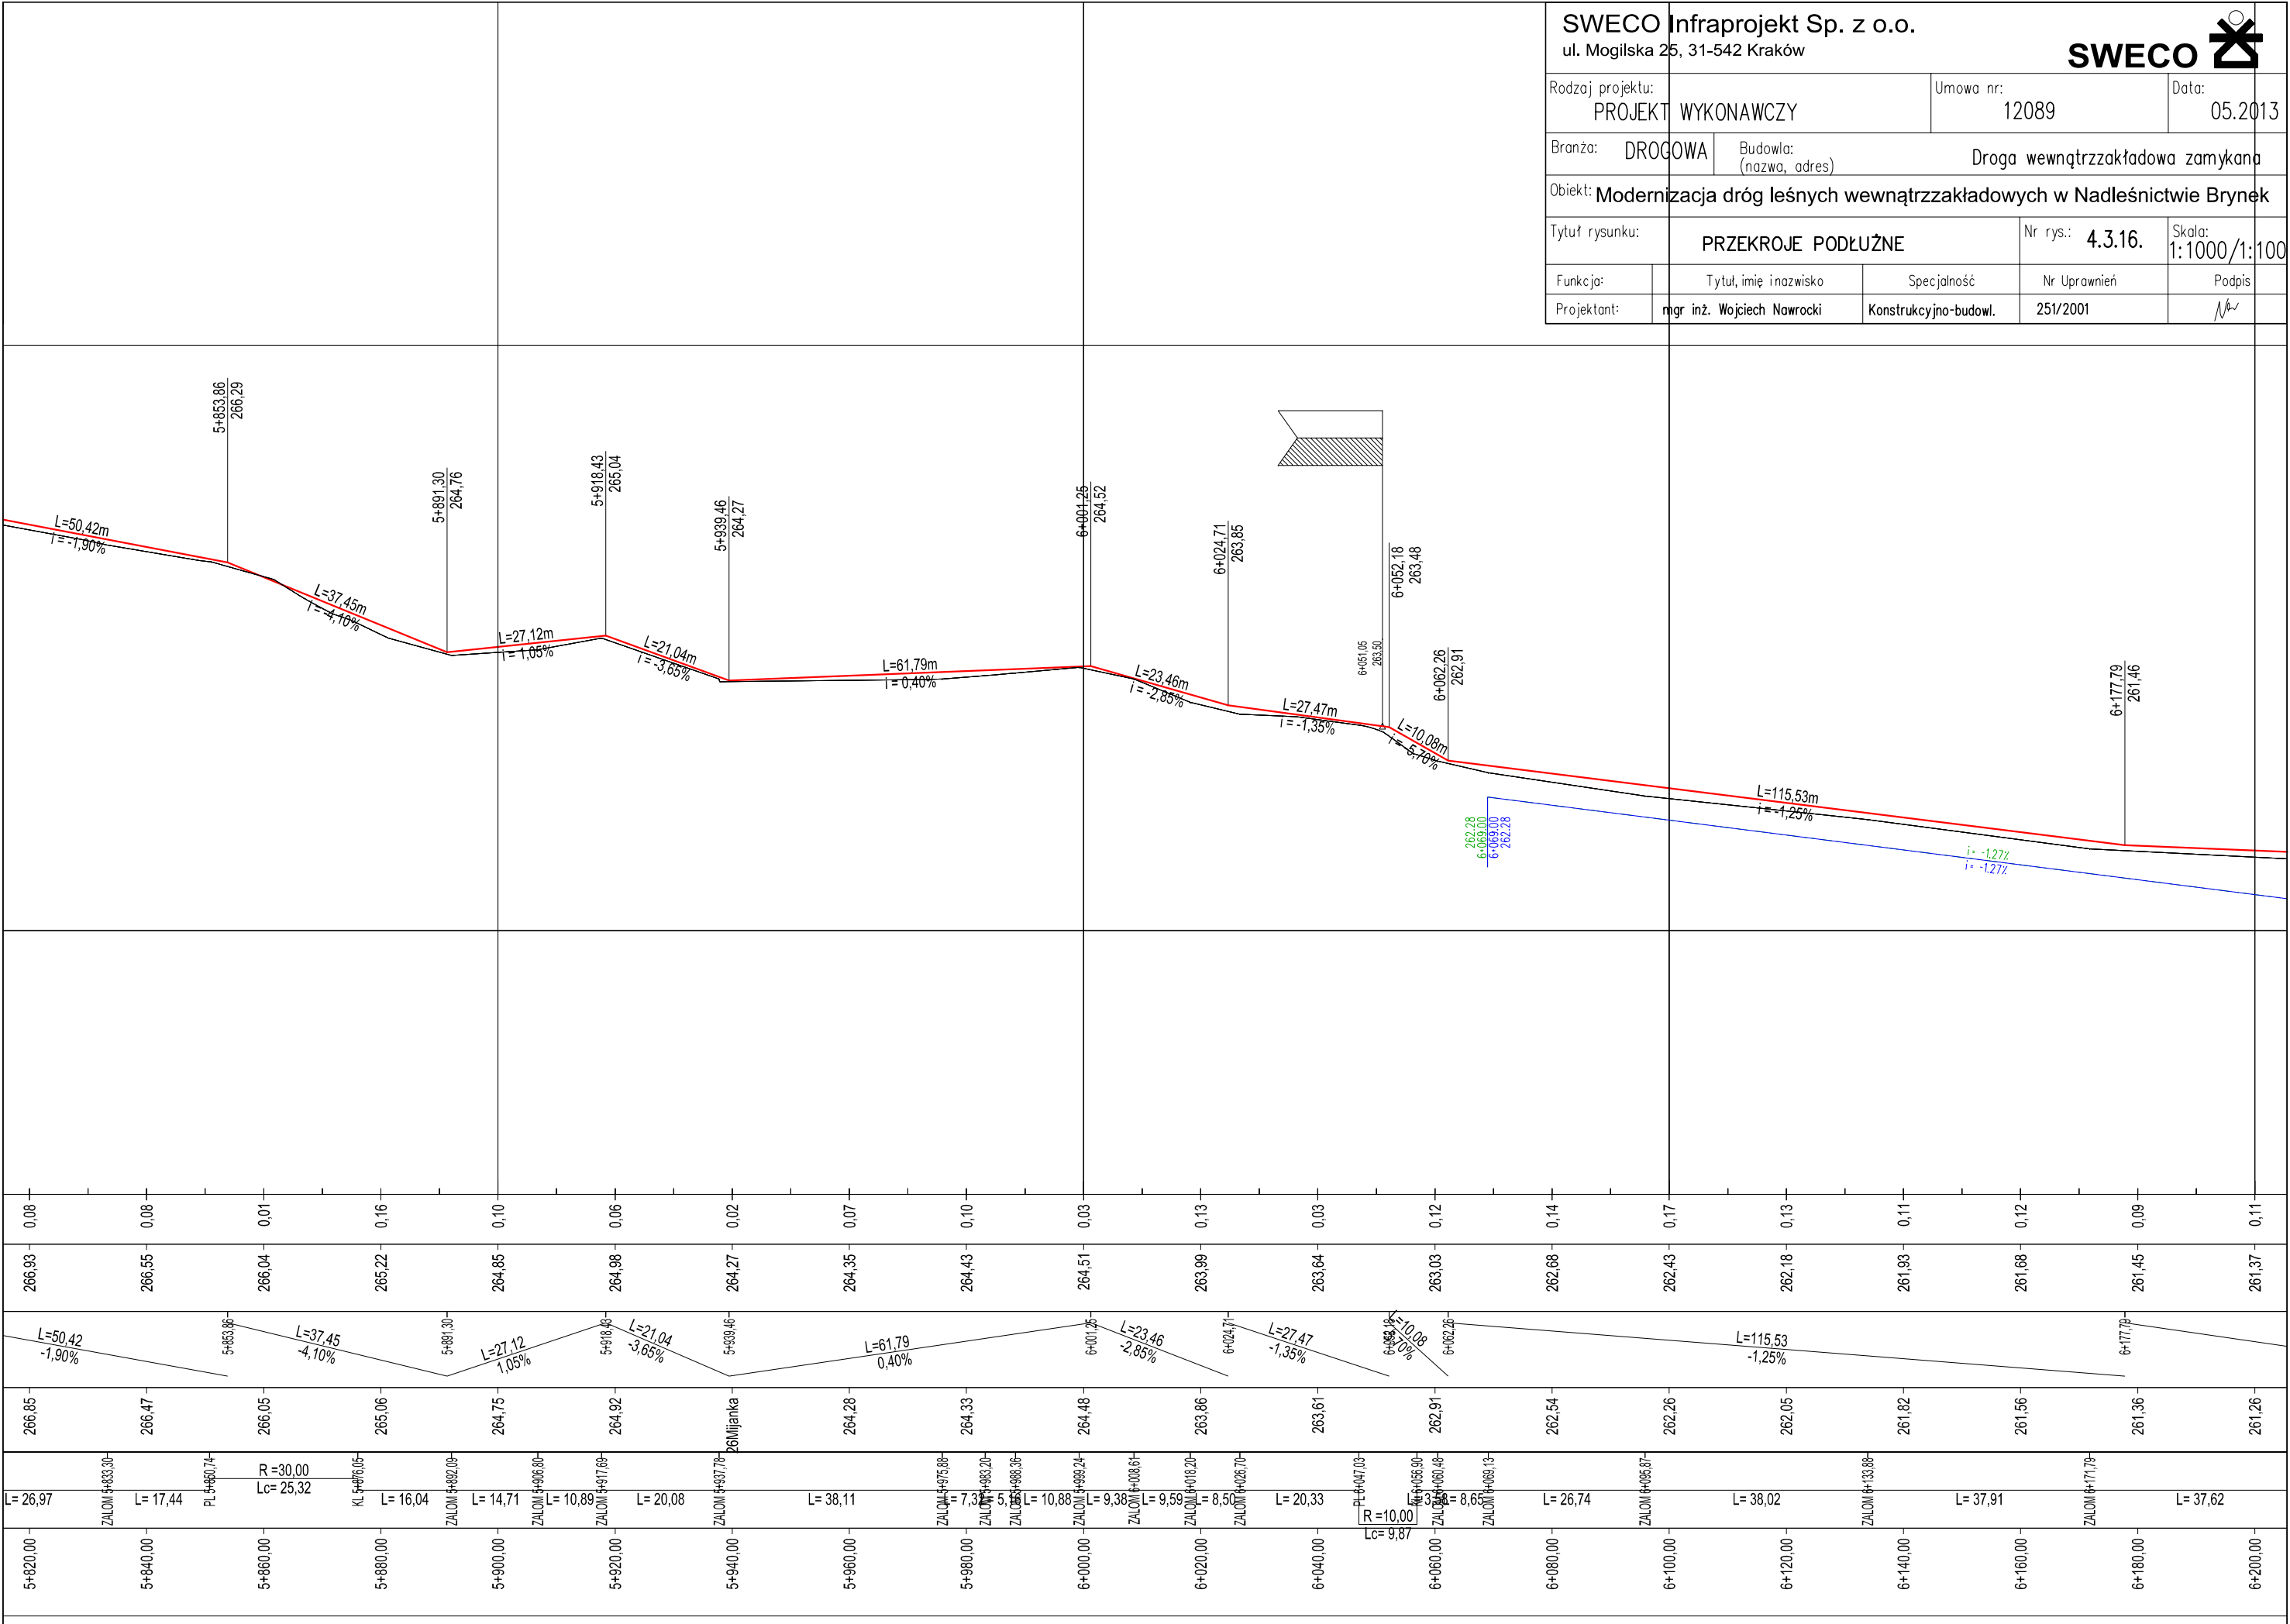


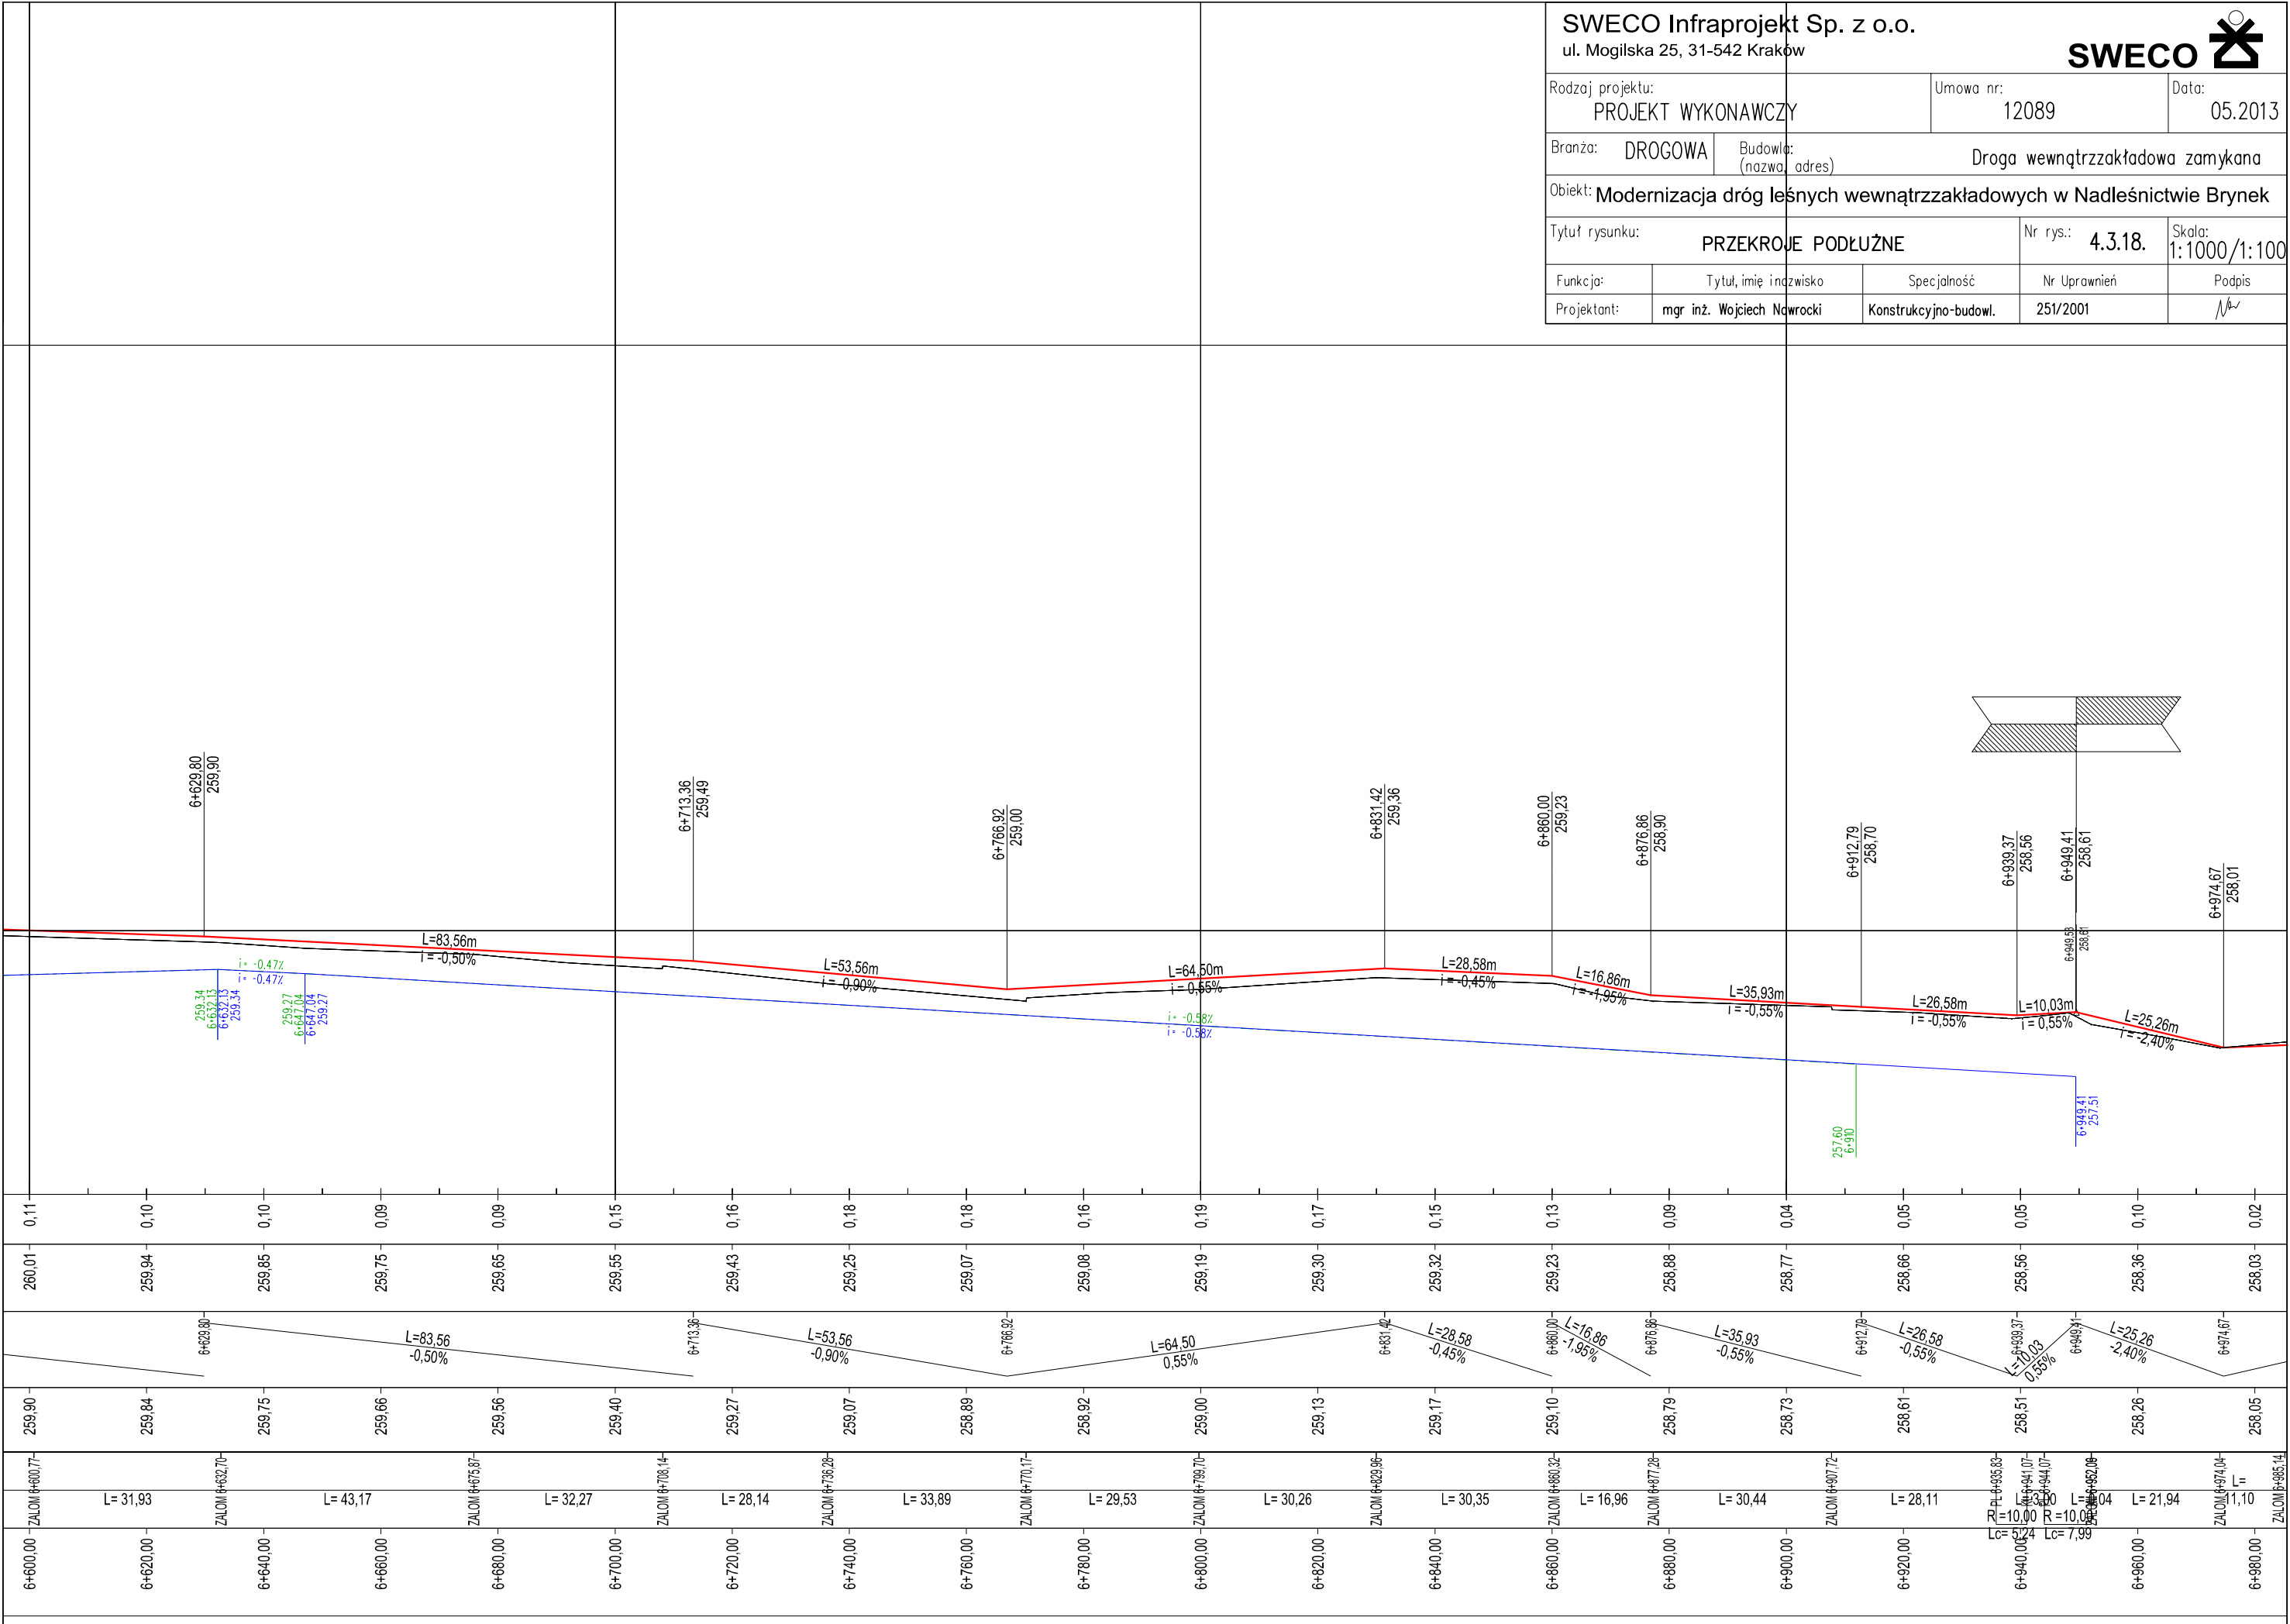


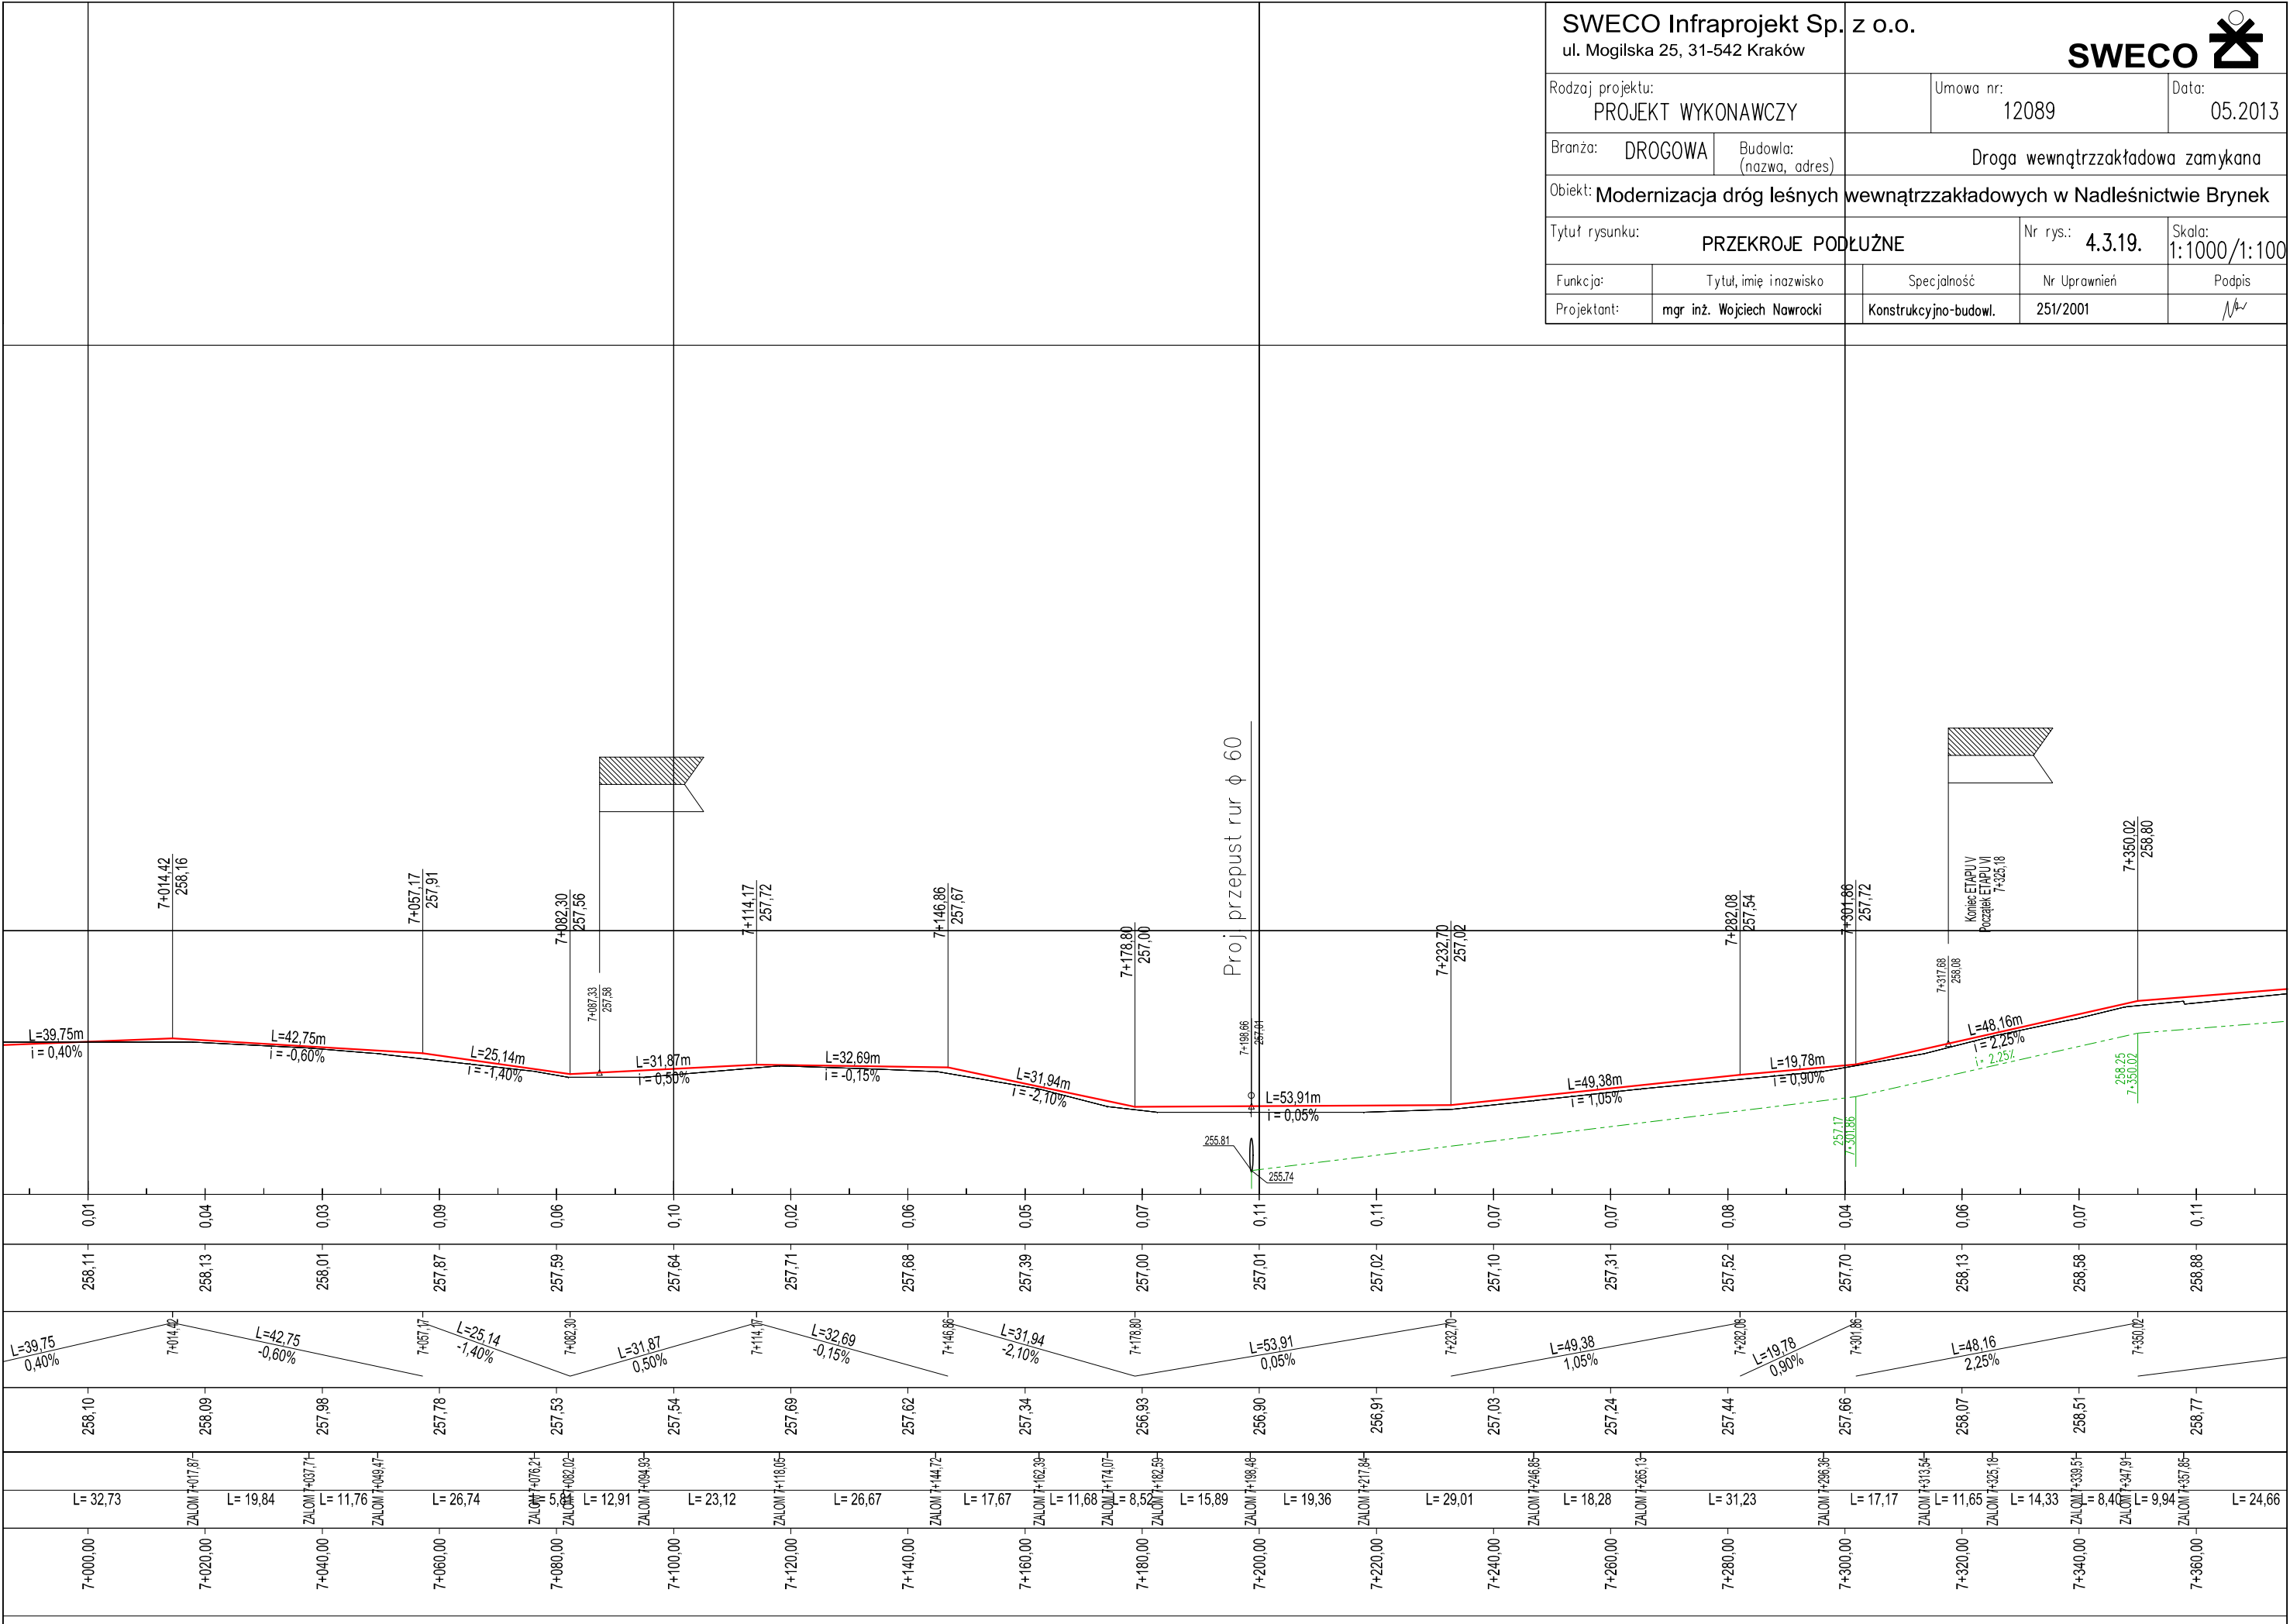


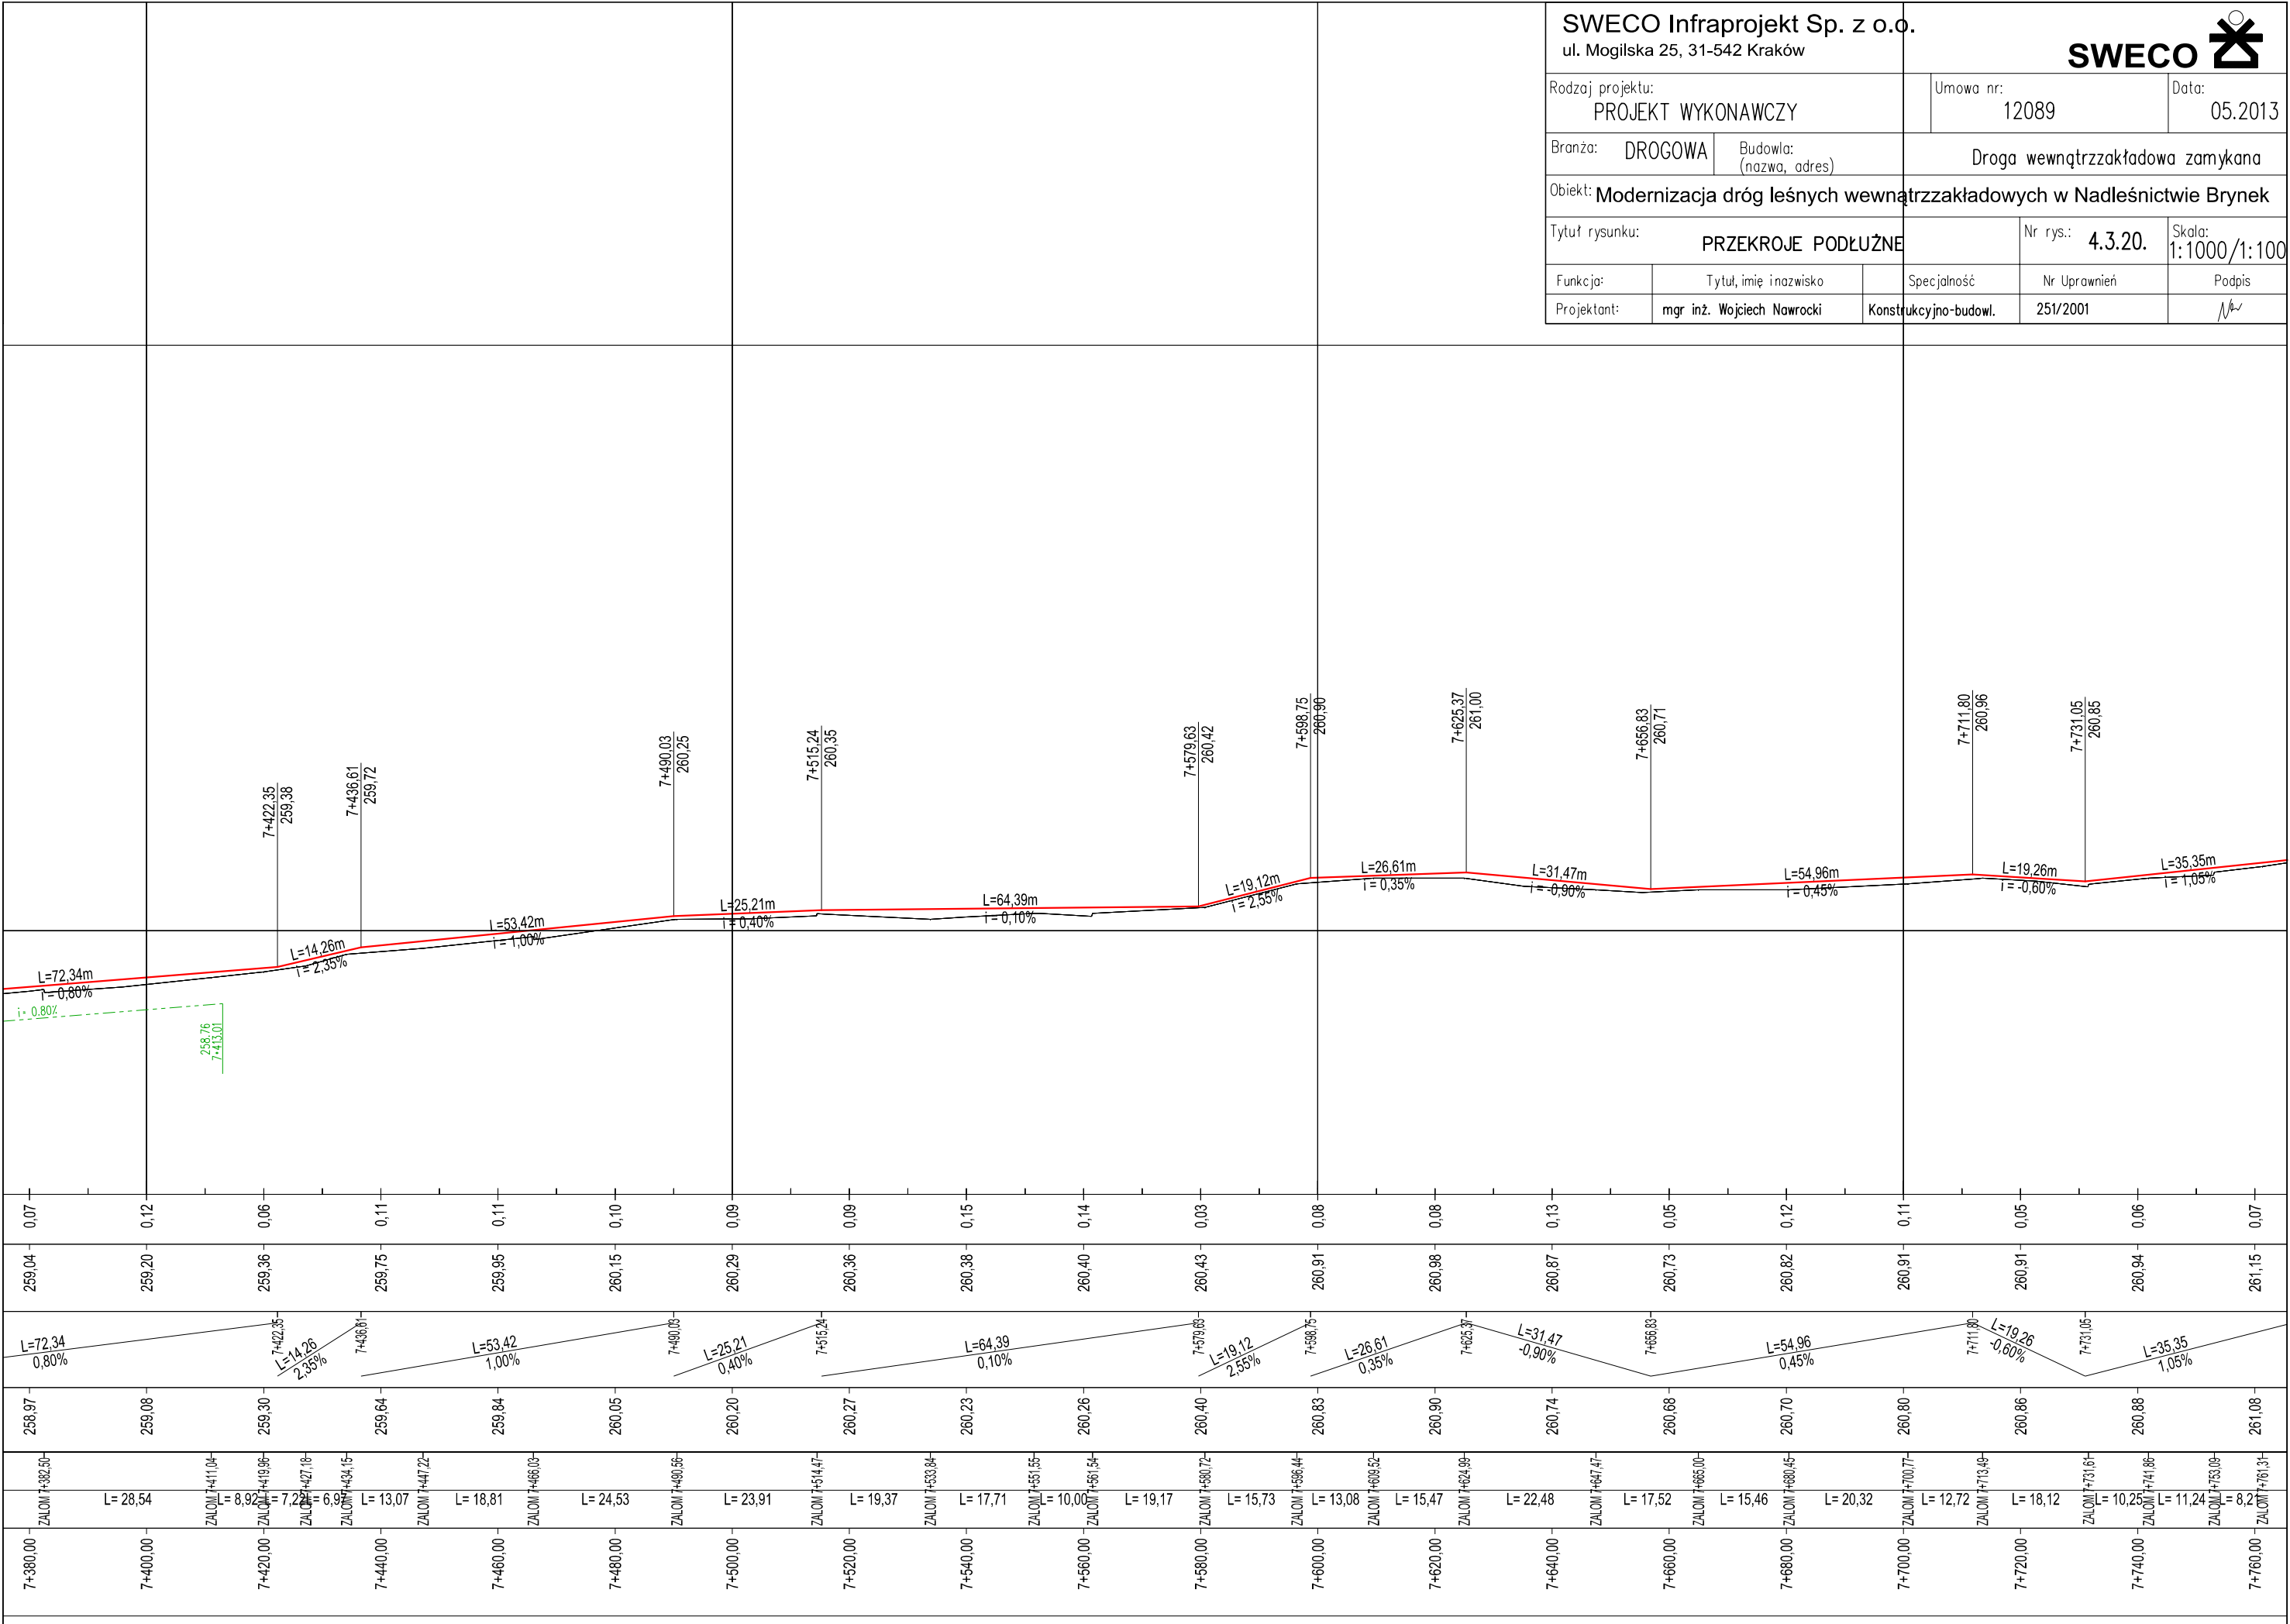

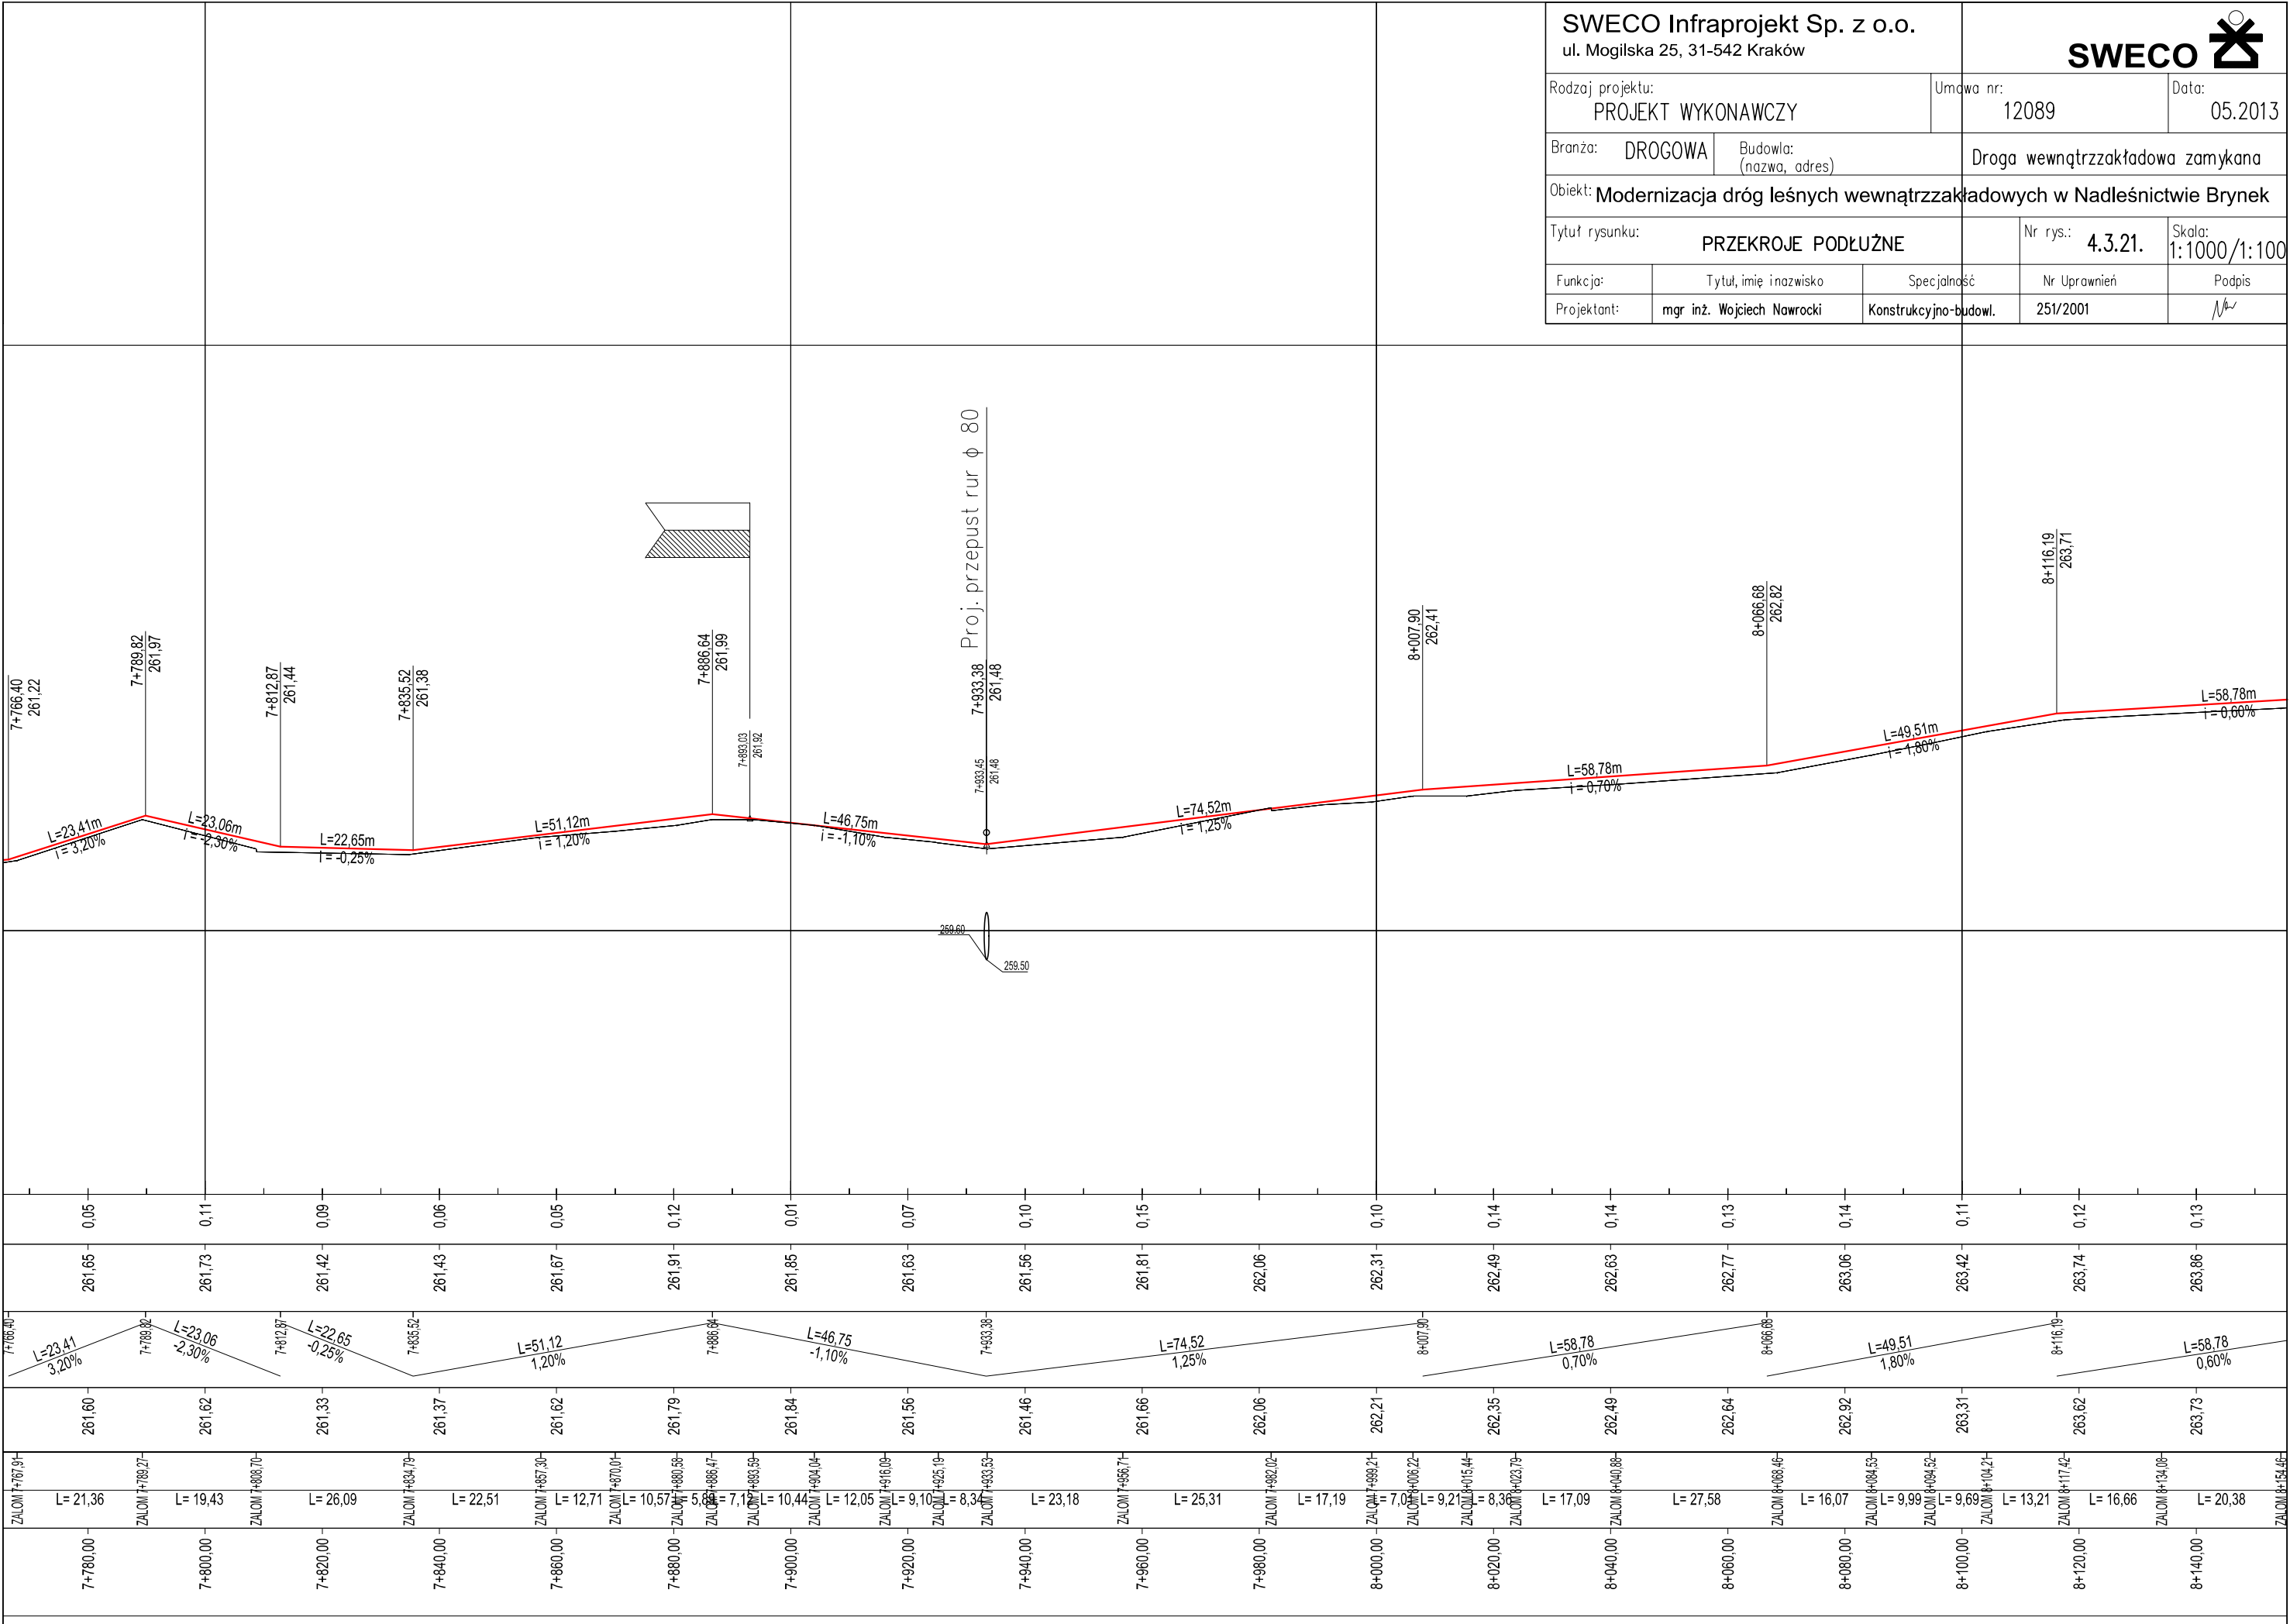

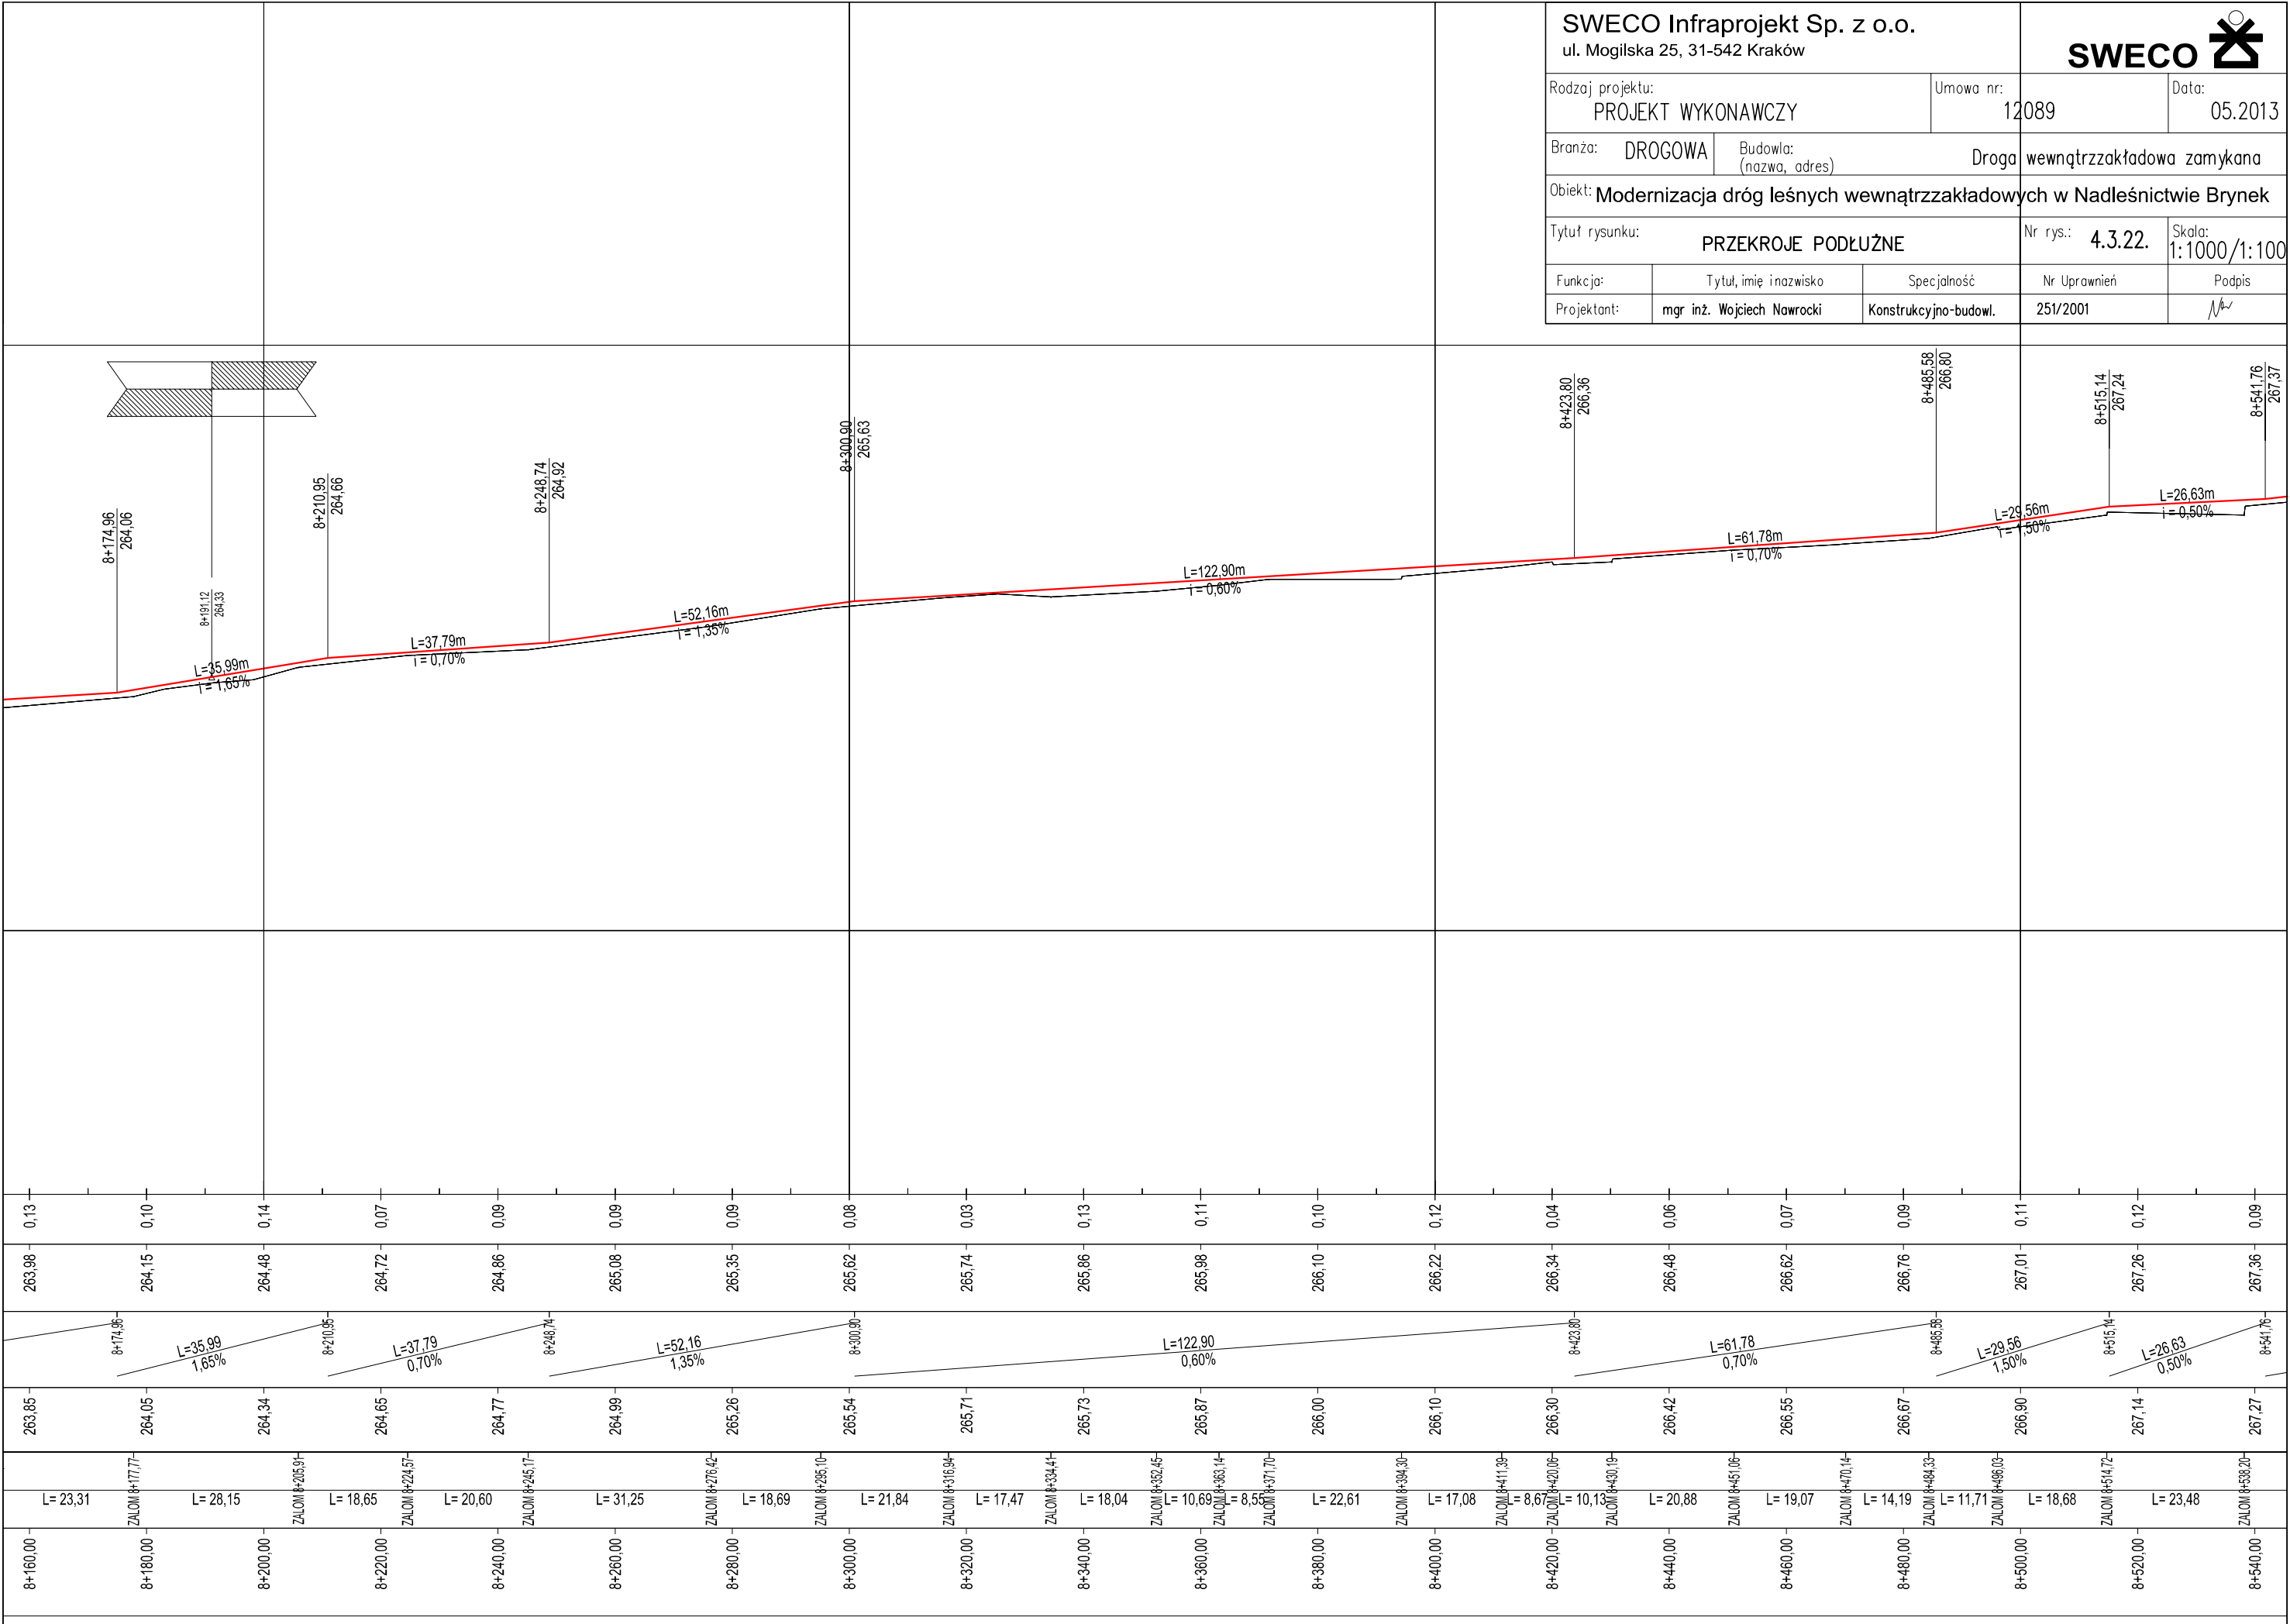

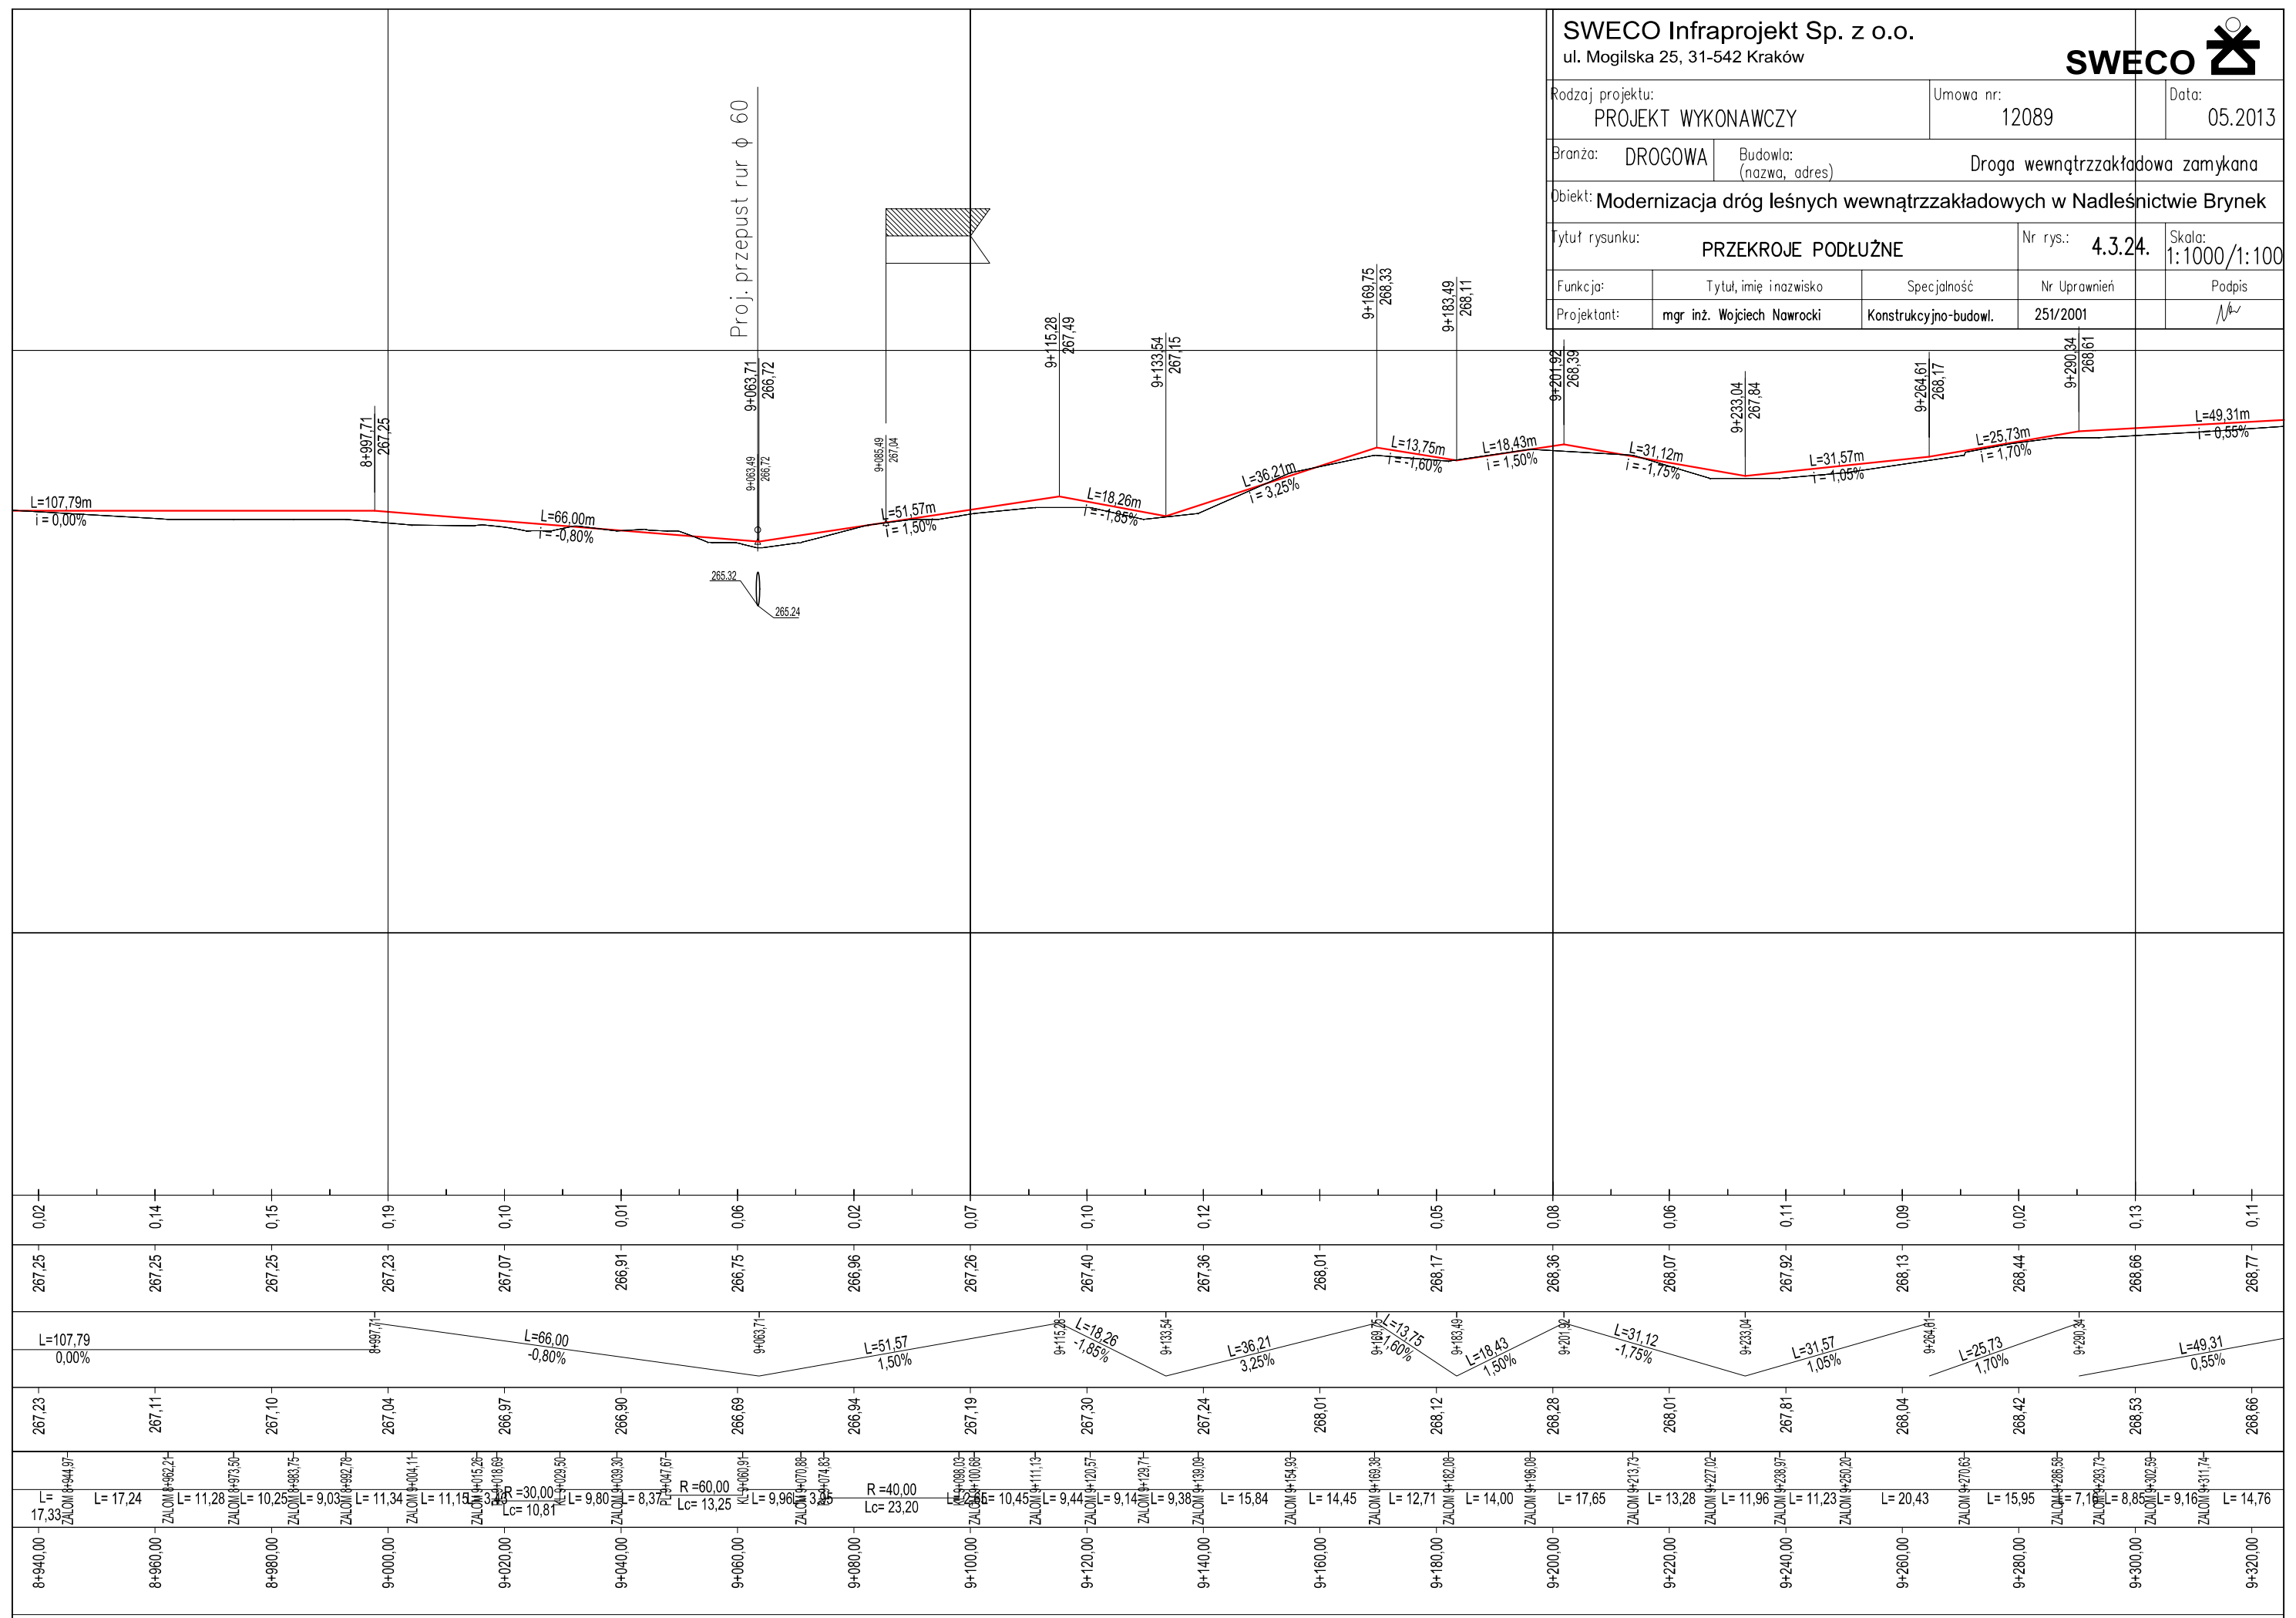

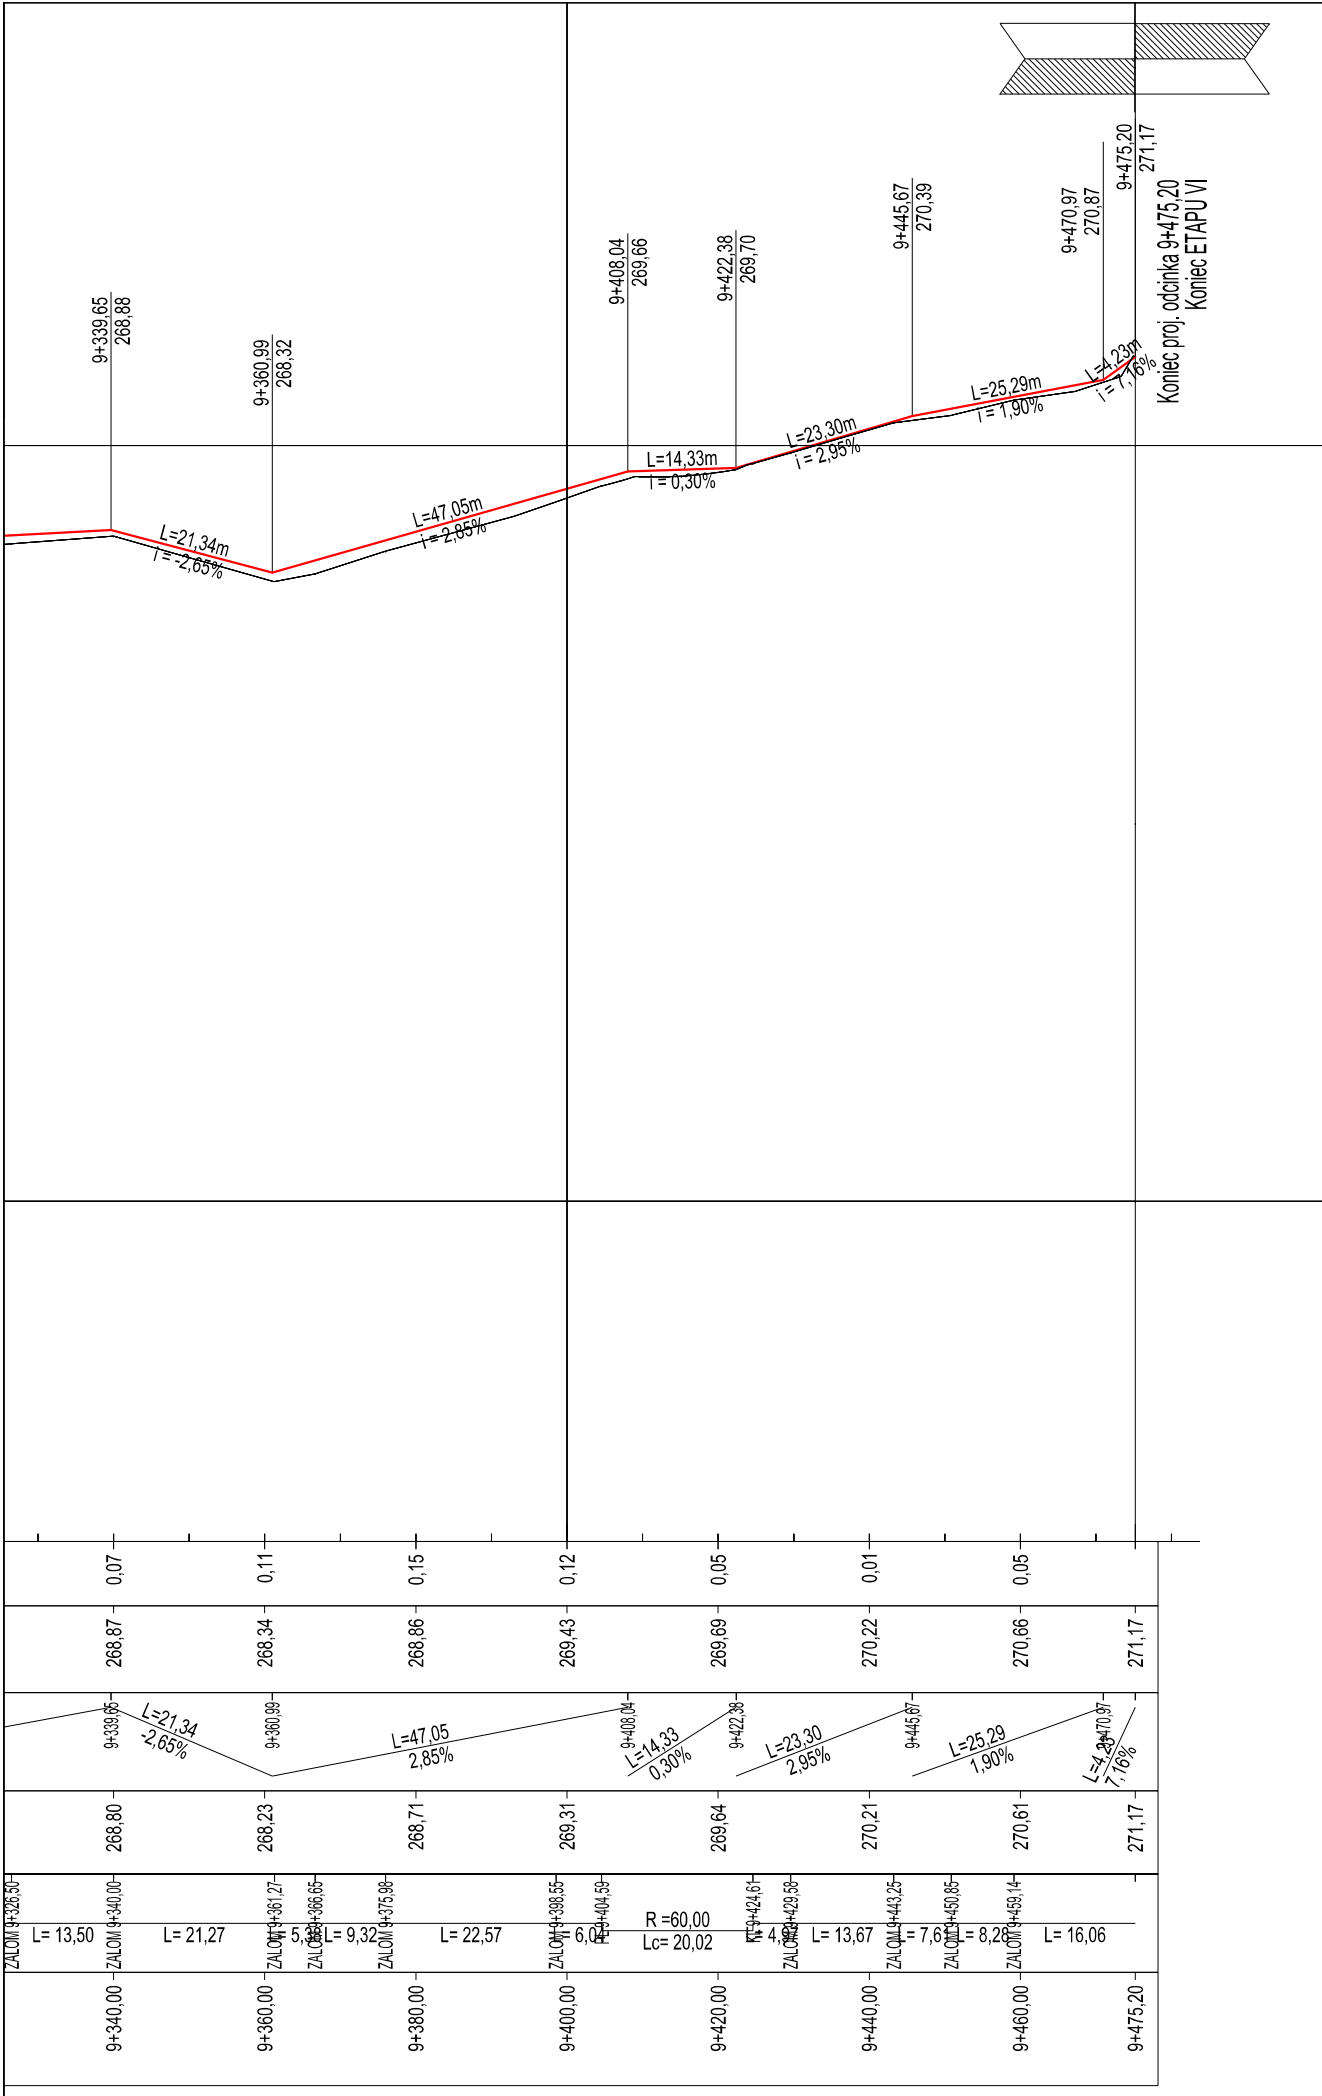


SWECO Infraprojekt Sp. z o.o.				
ul. Mogińska 25, 31-542 Kraków				
			SWECO 	
Rodzaj projektu: PROJEKT WYKONAWCZY			Umowa nr: 12089	Data: 05.2013
Branża: DROGOWA	Budowla: (nazwa, adres) Droga wewnętrzzakładowa zamykana			
Obiekt: Modernizacja dróg leśnych wewnętrzzakładowych w Nadleśnictwie Brynek				
Tytuł rysunku: PRZEKROJE PODŁUŻNE			Nr rys.: 4.3.25.	Skala: 1:1000/1:100
Funkcja:	Tytuł, imię i nazwisko	Specjalność	Nr Uprawnień	Podpis
Projektant:	mgr inż. Wojciech Nawrocki	Konstrukcyjno-budowl.	251/2001	


Tytuł rysunku:		PRZEKROJE PODŁUŻNE		Nr rys.:	4.4.1.	Skala:	1:1000/1:100
Funkcja:	Tytuł, imię i nazwisko		Specjalność	Nr Uprawnień		Podpis	
Projektant:	mgr inż. Wojciech Nawrocki		Konstrukcyjno-budowl.	251/2001			

Stacja	Wysokość istniejąca	Wysokość projektowana	Wysokość nasypu	Wysokość wykopu
0+000.00	258.40	258.40	258.40	258.40
0+014.73	258.38	258.47	258.47	258.47
0+020.00	258.20	258.34	258.34	258.34
0+034.49	258.10	258.22	258.22	258.22
0+048.76	257.99	258.17	258.17	258.17
0+057.96	257.95	258.14	258.14	258.14
0+071.45	257.99	258.10	258.10	258.10
0+085.87	257.98	258.11	258.11	258.11
0+100.00	257.93	258.04	258.04	258.04
0+114.43	257.58	257.72	257.72	257.72
0+128.81	257.27	257.40	257.40	257.40
0+143.19	257.01	257.12	257.12	257.12
0+157.57	257.23	257.32	257.32	257.32
0+171.95	257.41	257.51	257.51	257.51
0+186.33	257.45	257.60	257.60	257.60
0+200.71	257.58	257.69	257.69	257.69
0+215.09	257.70	257.77	257.77	257.77
0+229.47	257.70	257.79	257.79	257.79
0+243.85	257.70	257.79	257.79	257.79
0+258.23	257.70	257.79	257.79	257.79
0+272.61	257.70	257.79	257.79	257.79
0+286.99	257.70	257.79	257.79	257.79
0+301.37	257.70	257.79	257.79	257.79
0+315.75	257.70	257.79	257.79	257.79
0+330.13	257.70	257.79	257.79	257.79
0+344.51	257.70	257.79	257.79	257.79

SWECO Infraprojekt Sp. z o.o.				
ul. Mogilska 25, 31-542 Kraków				
SWECO 				
Rodzaj projektu: PROJEKT WYKONAWCZY			Umowa nr: 12089	Data: 05.2013
Branża: DROGOWA	Budowla: (nazwa, adres) Droga wewnętrzzzakładowa zamykana			
Obiekt: Modernizacja dróg leśnych wewnętrzzakładowych w Nadleśnictwie Brynek				
Tytuł rysunku: PRZEKROJE PODŁUŻNE			Nr rys.: 4.4.2.	Skala: 1:1000/1:100
Funkcja:	Tytuł, imię i nazwisko	Specjalność	Nr Uprawnień	Podpis
Projektant:	mgr inż. Wojciech Nawrocki	Konstrukcyjno-budowl.	251/2001	

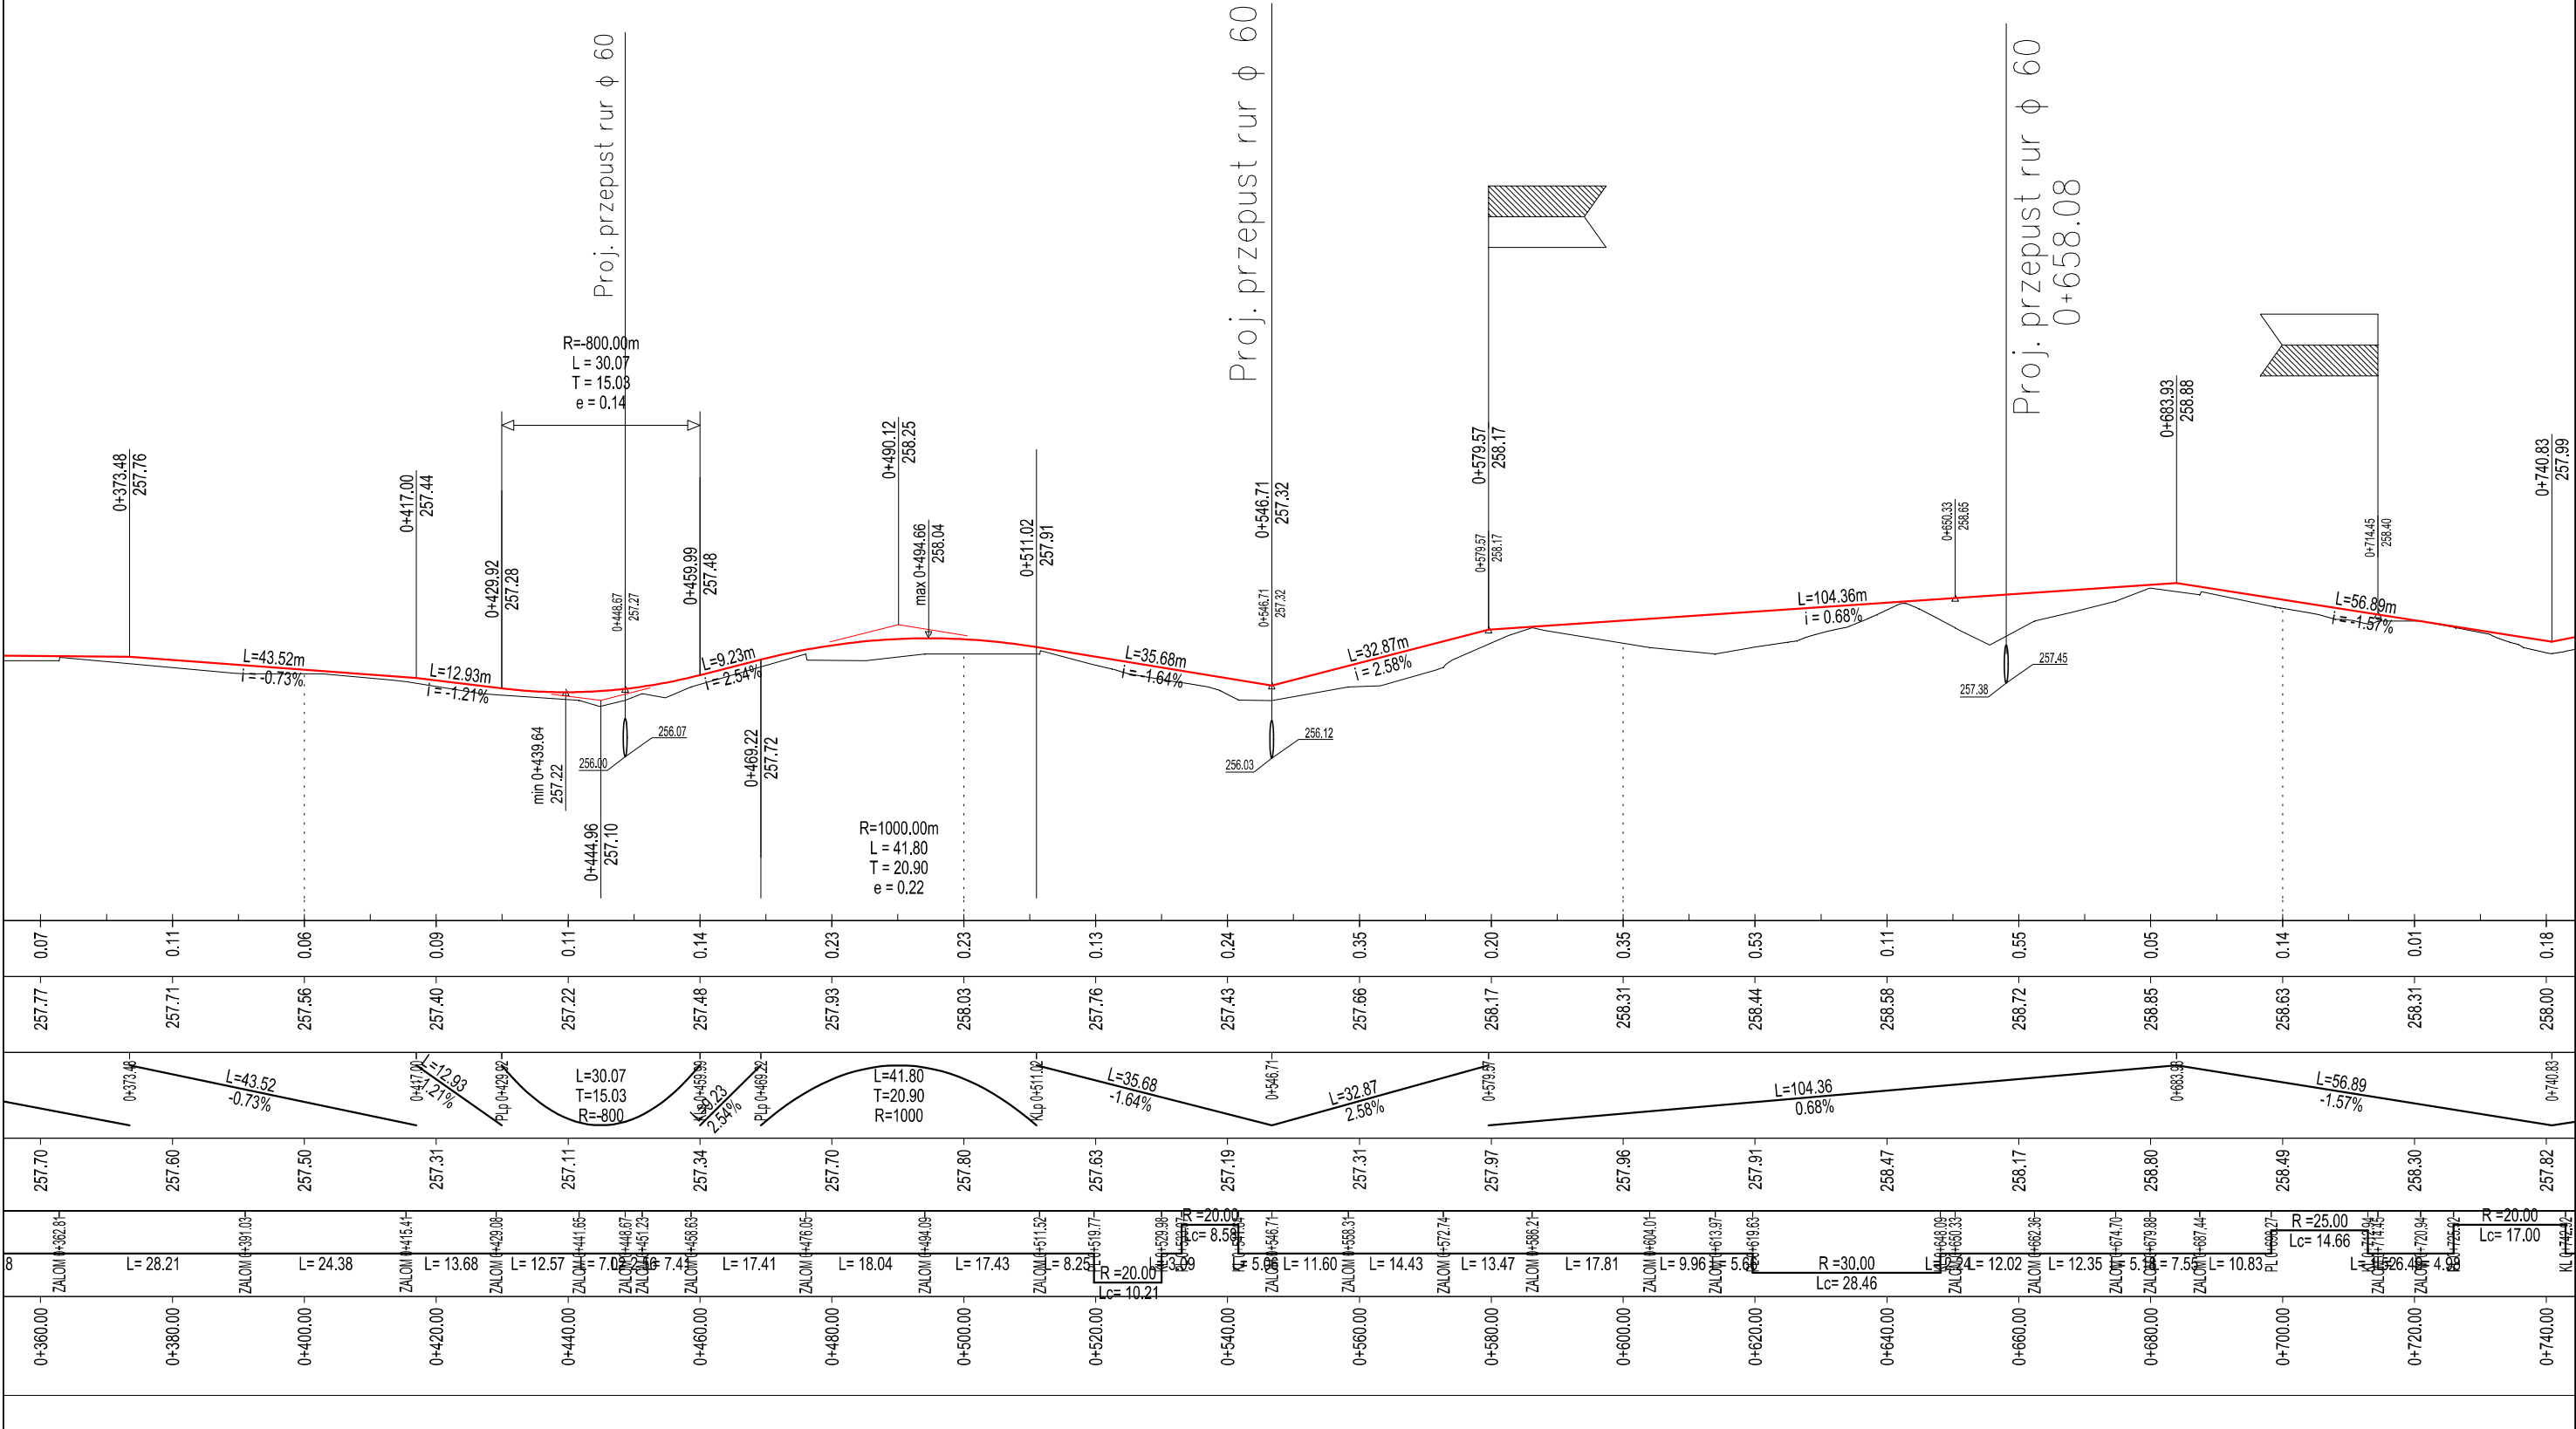

SWECO Infraprojekt Sp. z o.o.				SWECO 	
ul. Mogilska 25, 31-542 Kraków					
Rodzaj projektu: PROJEKT WYKONAWCZY			Umowa nr: 12089		Data: 05.2013
Branża: DROGOWA	Budowla: (nazwa, adres)	Droga wewnętrzzzakładowa zamykana			
Obiekt: Modernizacja dróg leśnych wewnątrzzakładowych w Nadleśnictwie Brynek					
Tytuł rysunku: PRZEKROJE PODŁUŻNE			Nr rys.: 4.4.3.		Skala: 1:1000/1:100
Funkcja:	Tytuł, imię i nazwisko	Specjalność	Nr Uprawnień		Podpis
Projektant:	mgr inż. Wojciech Nawrocki	Konstrukcyjno-budowl.	251/2001		

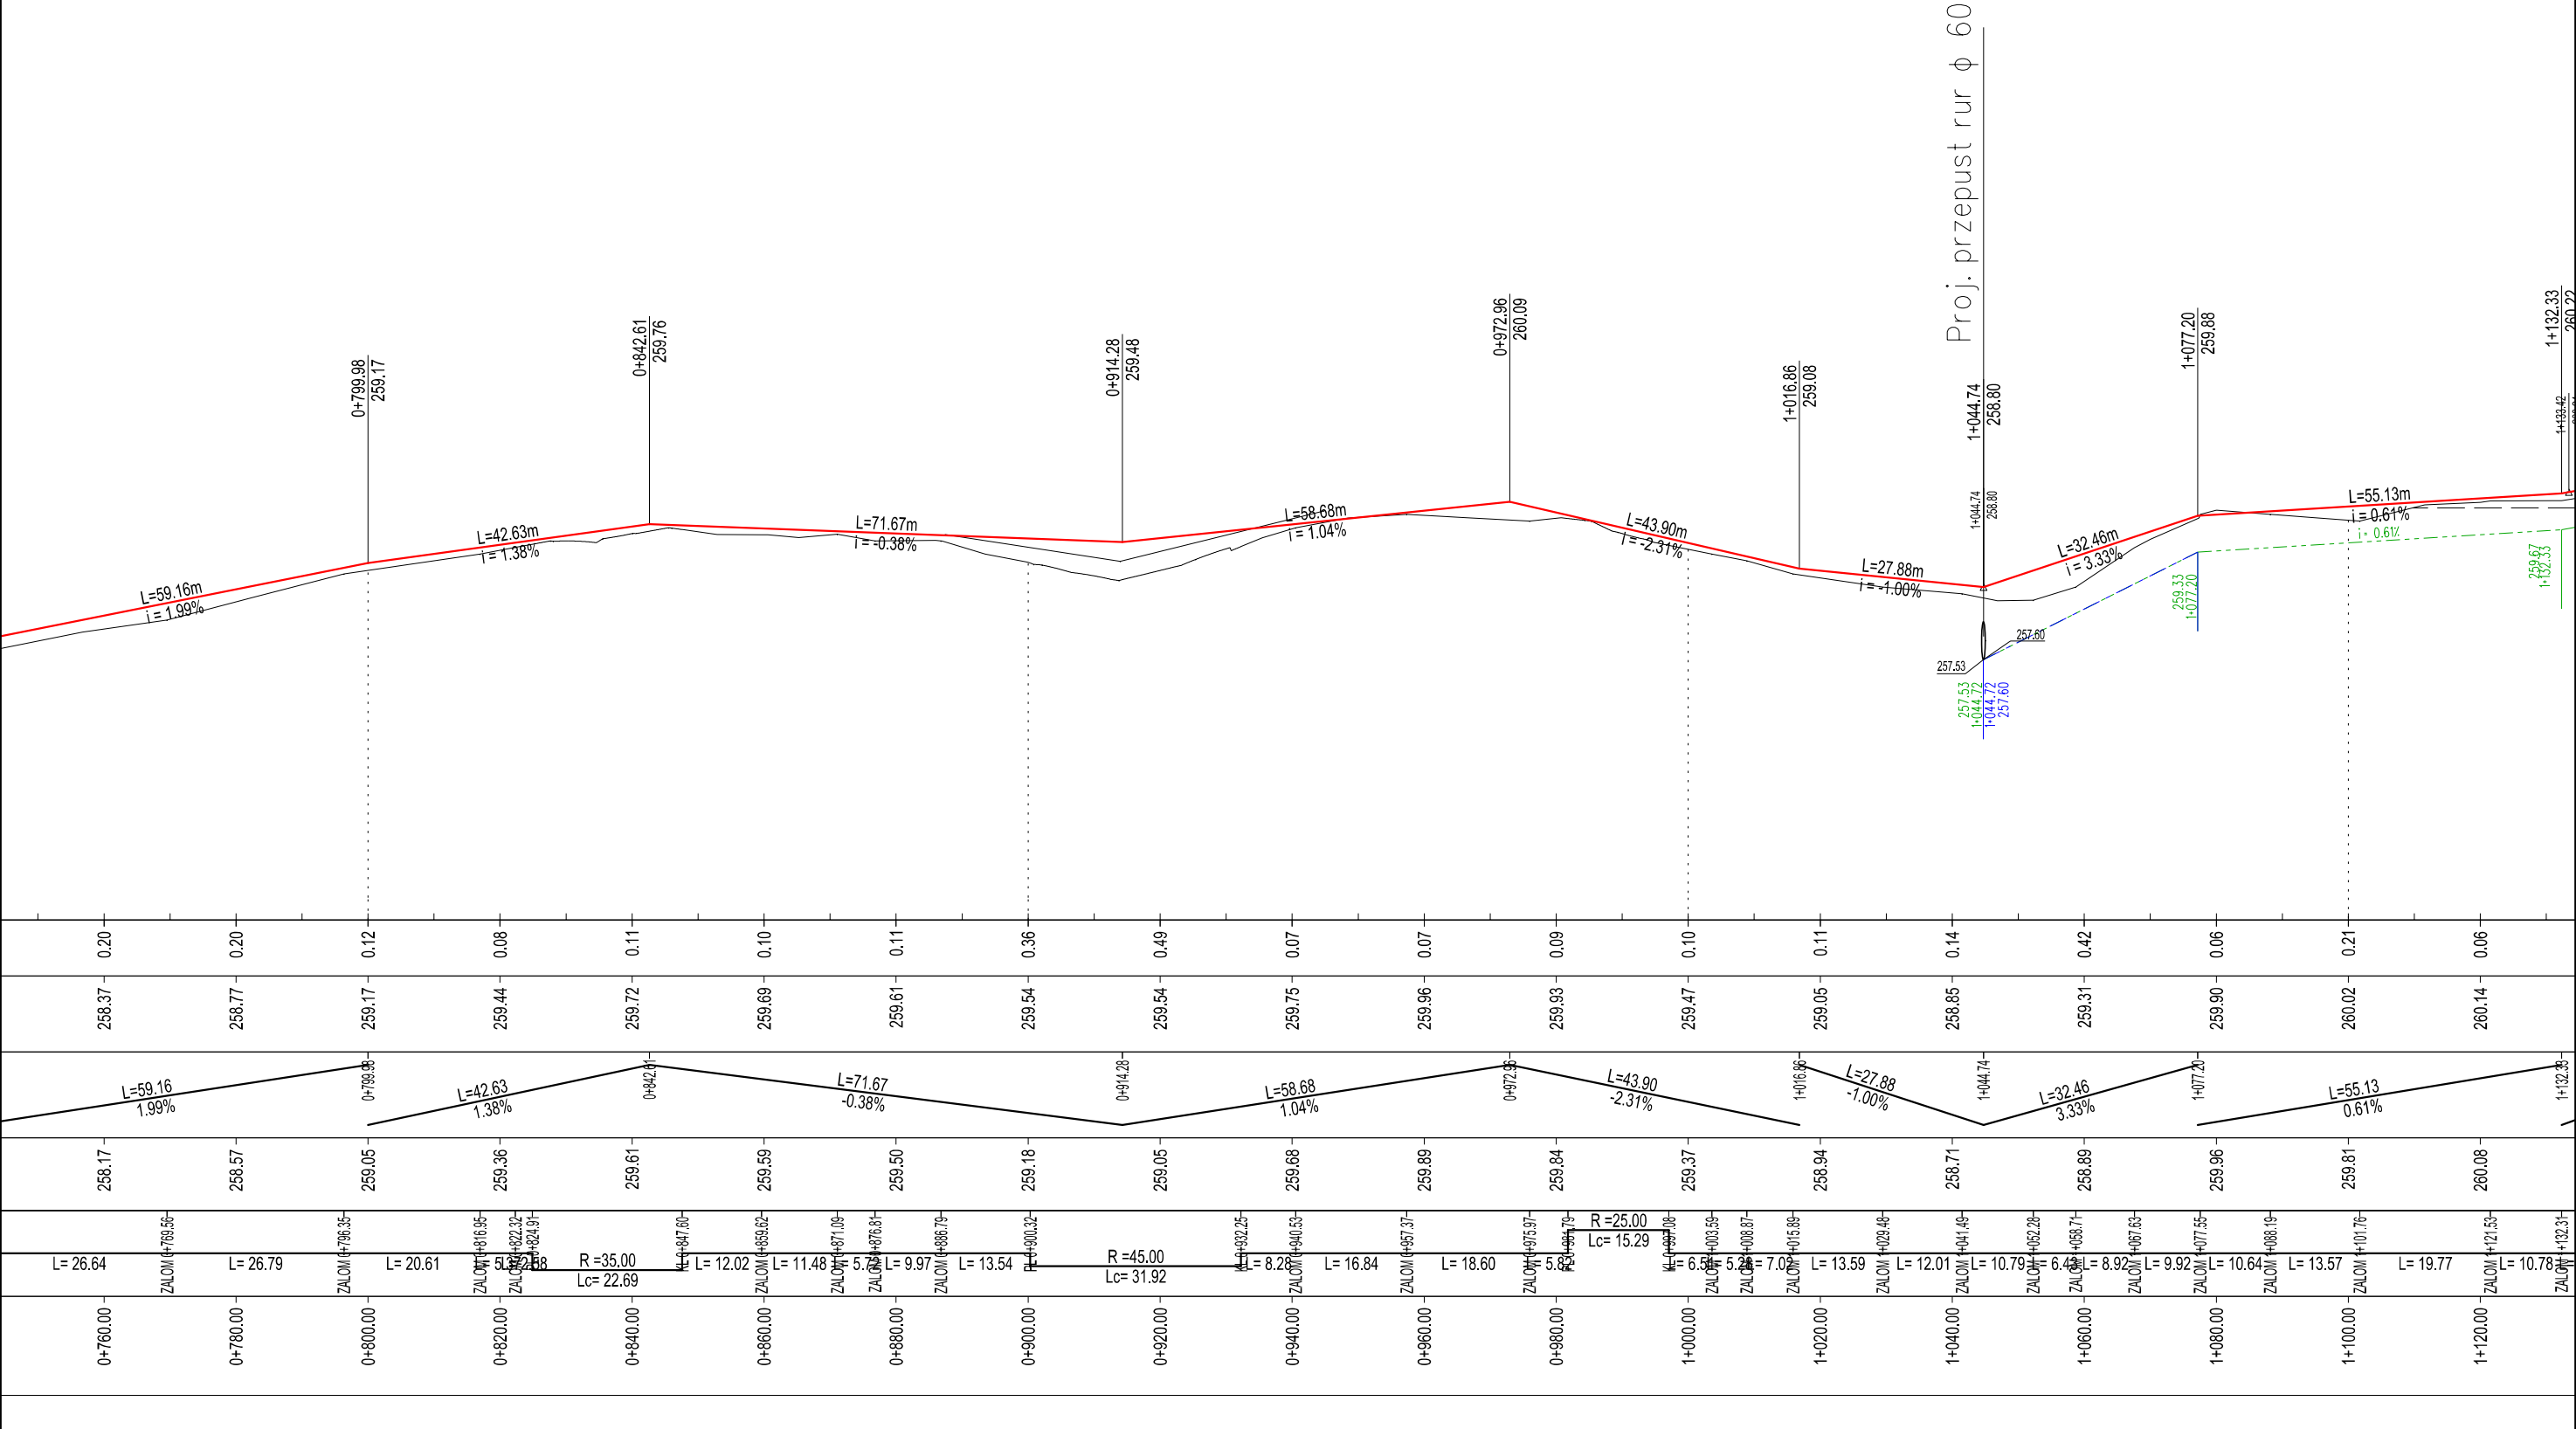

SWECO Infraprojekt Sp. z o.o.

ul. Mogilska 25, 31-542 Kraków

SWECO 

Rodzaj projektu:
PROJEKT WYKONAWCZY

Umowa nr:	12089
-----------	-------

Data:	05.2013
-------	---------

Branża: DROGOWA	Budowla: (nazwa, adres)	Droga wewnętrzzakładowa zamykana
-----------------	-------------------------	----------------------------------

Objekt: **Modernizacja dróg leśnych wewnątrzskładowych w Nadleśnictwie Brynek**


Tytuł rysunku: PRZEKROJE PODŁUŻNE

Nr rys.:	4.4.7.
----------	--------

Skala:	1:1000/1:100
--------	--------------

Funkcja:	Tytuł, imię i nazwisko	Specjalność	Nr Uprawnień	Podpis
----------	------------------------	-------------	--------------	--------

Projektant:	mgr inż. Wojciech Nawrocki	Konstrukcyjno-budowl.	251/2001	
-------------	----------------------------	-----------------------	----------	---

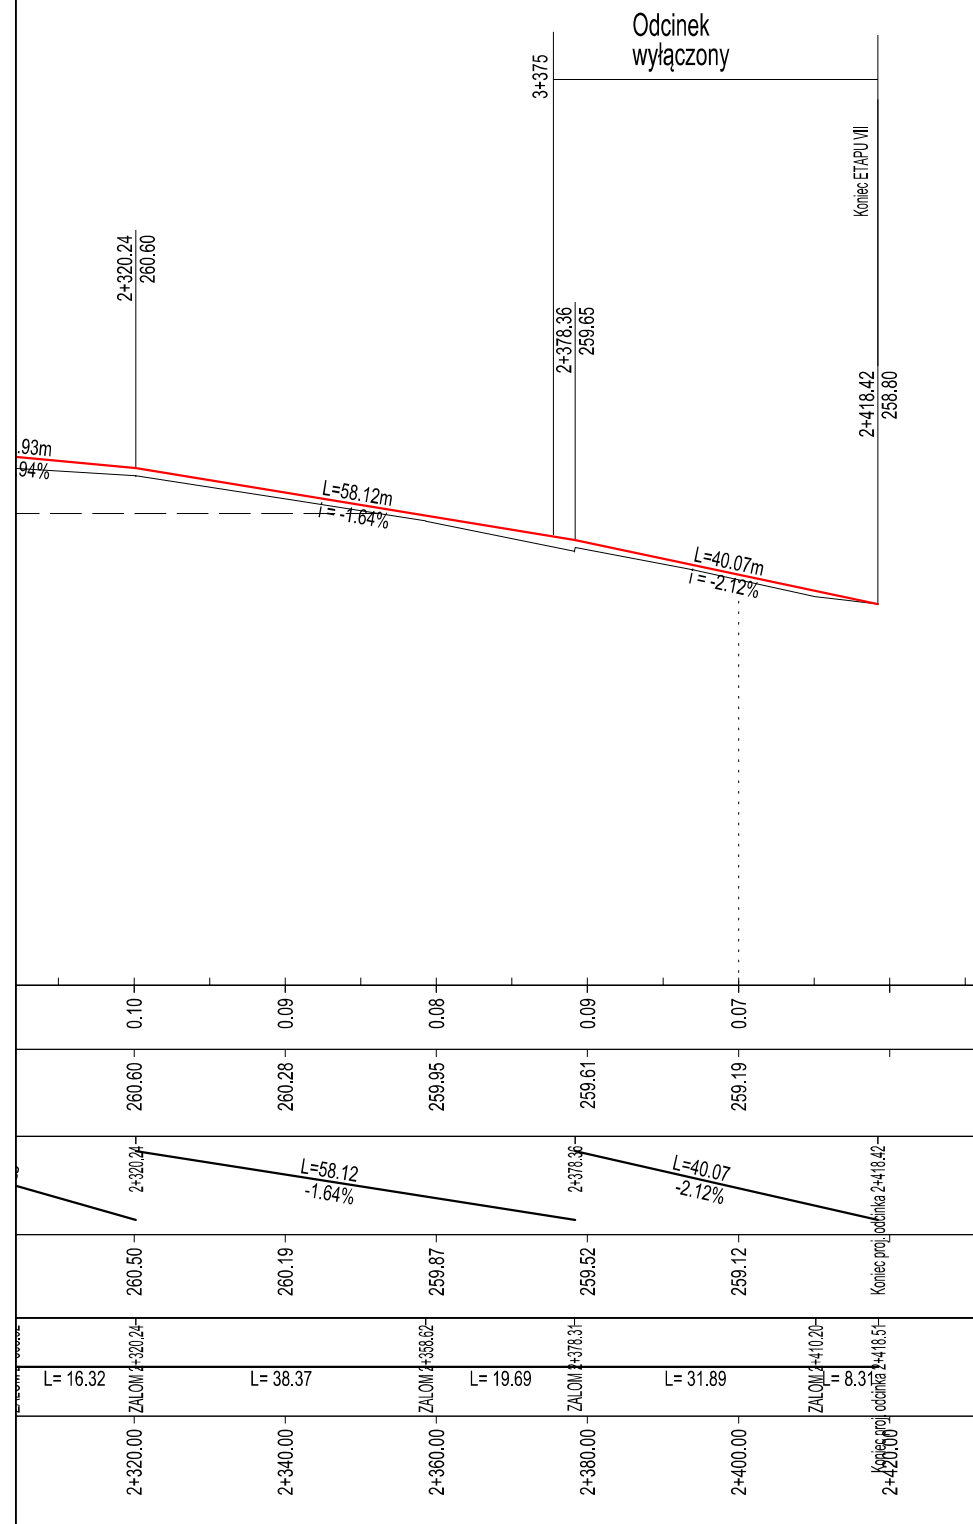

SWECO 


Rodzaj projektu: PROJEKT WYKONAWCZY		Umowa nr: 12089		Data: 05.2013	
Branża: DROGOWA		Budowla: (nazwa, adres) Droga wewnątrzzakładowa zamykana			
Objekt: Modernizacja dróg leśnych wewnątrzzakładowych w Nadleśnictwie Brynek					
Tytuł rysunku: PRZEKROJE PODŁUŻNE			Nr rys.: 4.5.2.		Skala: 1:1000/1:100
Funkcja:	Tytuł, imię i nazwisko	Specjalność	Nr Uprawnień		Podpis
Projektant:	mgr inż. Wojciech Nawrocki	Konstrukcyjno-budowl.	251/2001		

SWECO 

Rodzaj projektu: PROJEKT WYKONAWCZY		Umowa nr: 12089		Data: 05.2013	
Branża: DROGOWA		Budowla: (nazwa, adres) Droga wewnątrzzakładowa zamykana			
Objekt: Modernizacja dróg leśnych wewnątrzzakładowych w Nadleśnictwie Brynek					
Tytuł rysunku: PRZEKROJE PODŁUŻNE			Nr rys.: 4.5.4.		Skala: 1:1000/1:100
Funkcja:	Tytuł, imię i nazwisko	Specjalność	Nr Uprawnień		Podpis
Projektant:	mgr inż. Wojciech Nawrocki	Konstrukcyjno-budowl.	251/2001		

SWECO 

Rodzaj projektu: PROJEKT WYKONAWCZY		Umowa nr: 12089		Data: 05.2013	
Branża: DROGOWA		Budowla: (nazwa, adres) Droga wewnątrzzakładowa zamykana			
Objekt: Modernizacja dróg leśnych wewnątrzzakładowych w Nadleśnictwie Brynek					
Tytuł rysunku: PRZEKROJE PODŁUŻNE			Nr rys.: 4.5.7.		Skala: 1:1000/1:100
Funkcja:	Tytuł, imię i nazwisko	Specjalność	Nr Uprawnień		Podpis
Projektant:	mgr inż. Wojciech Nawrocki	Konstrukcyjno-budowl.	251/2001		

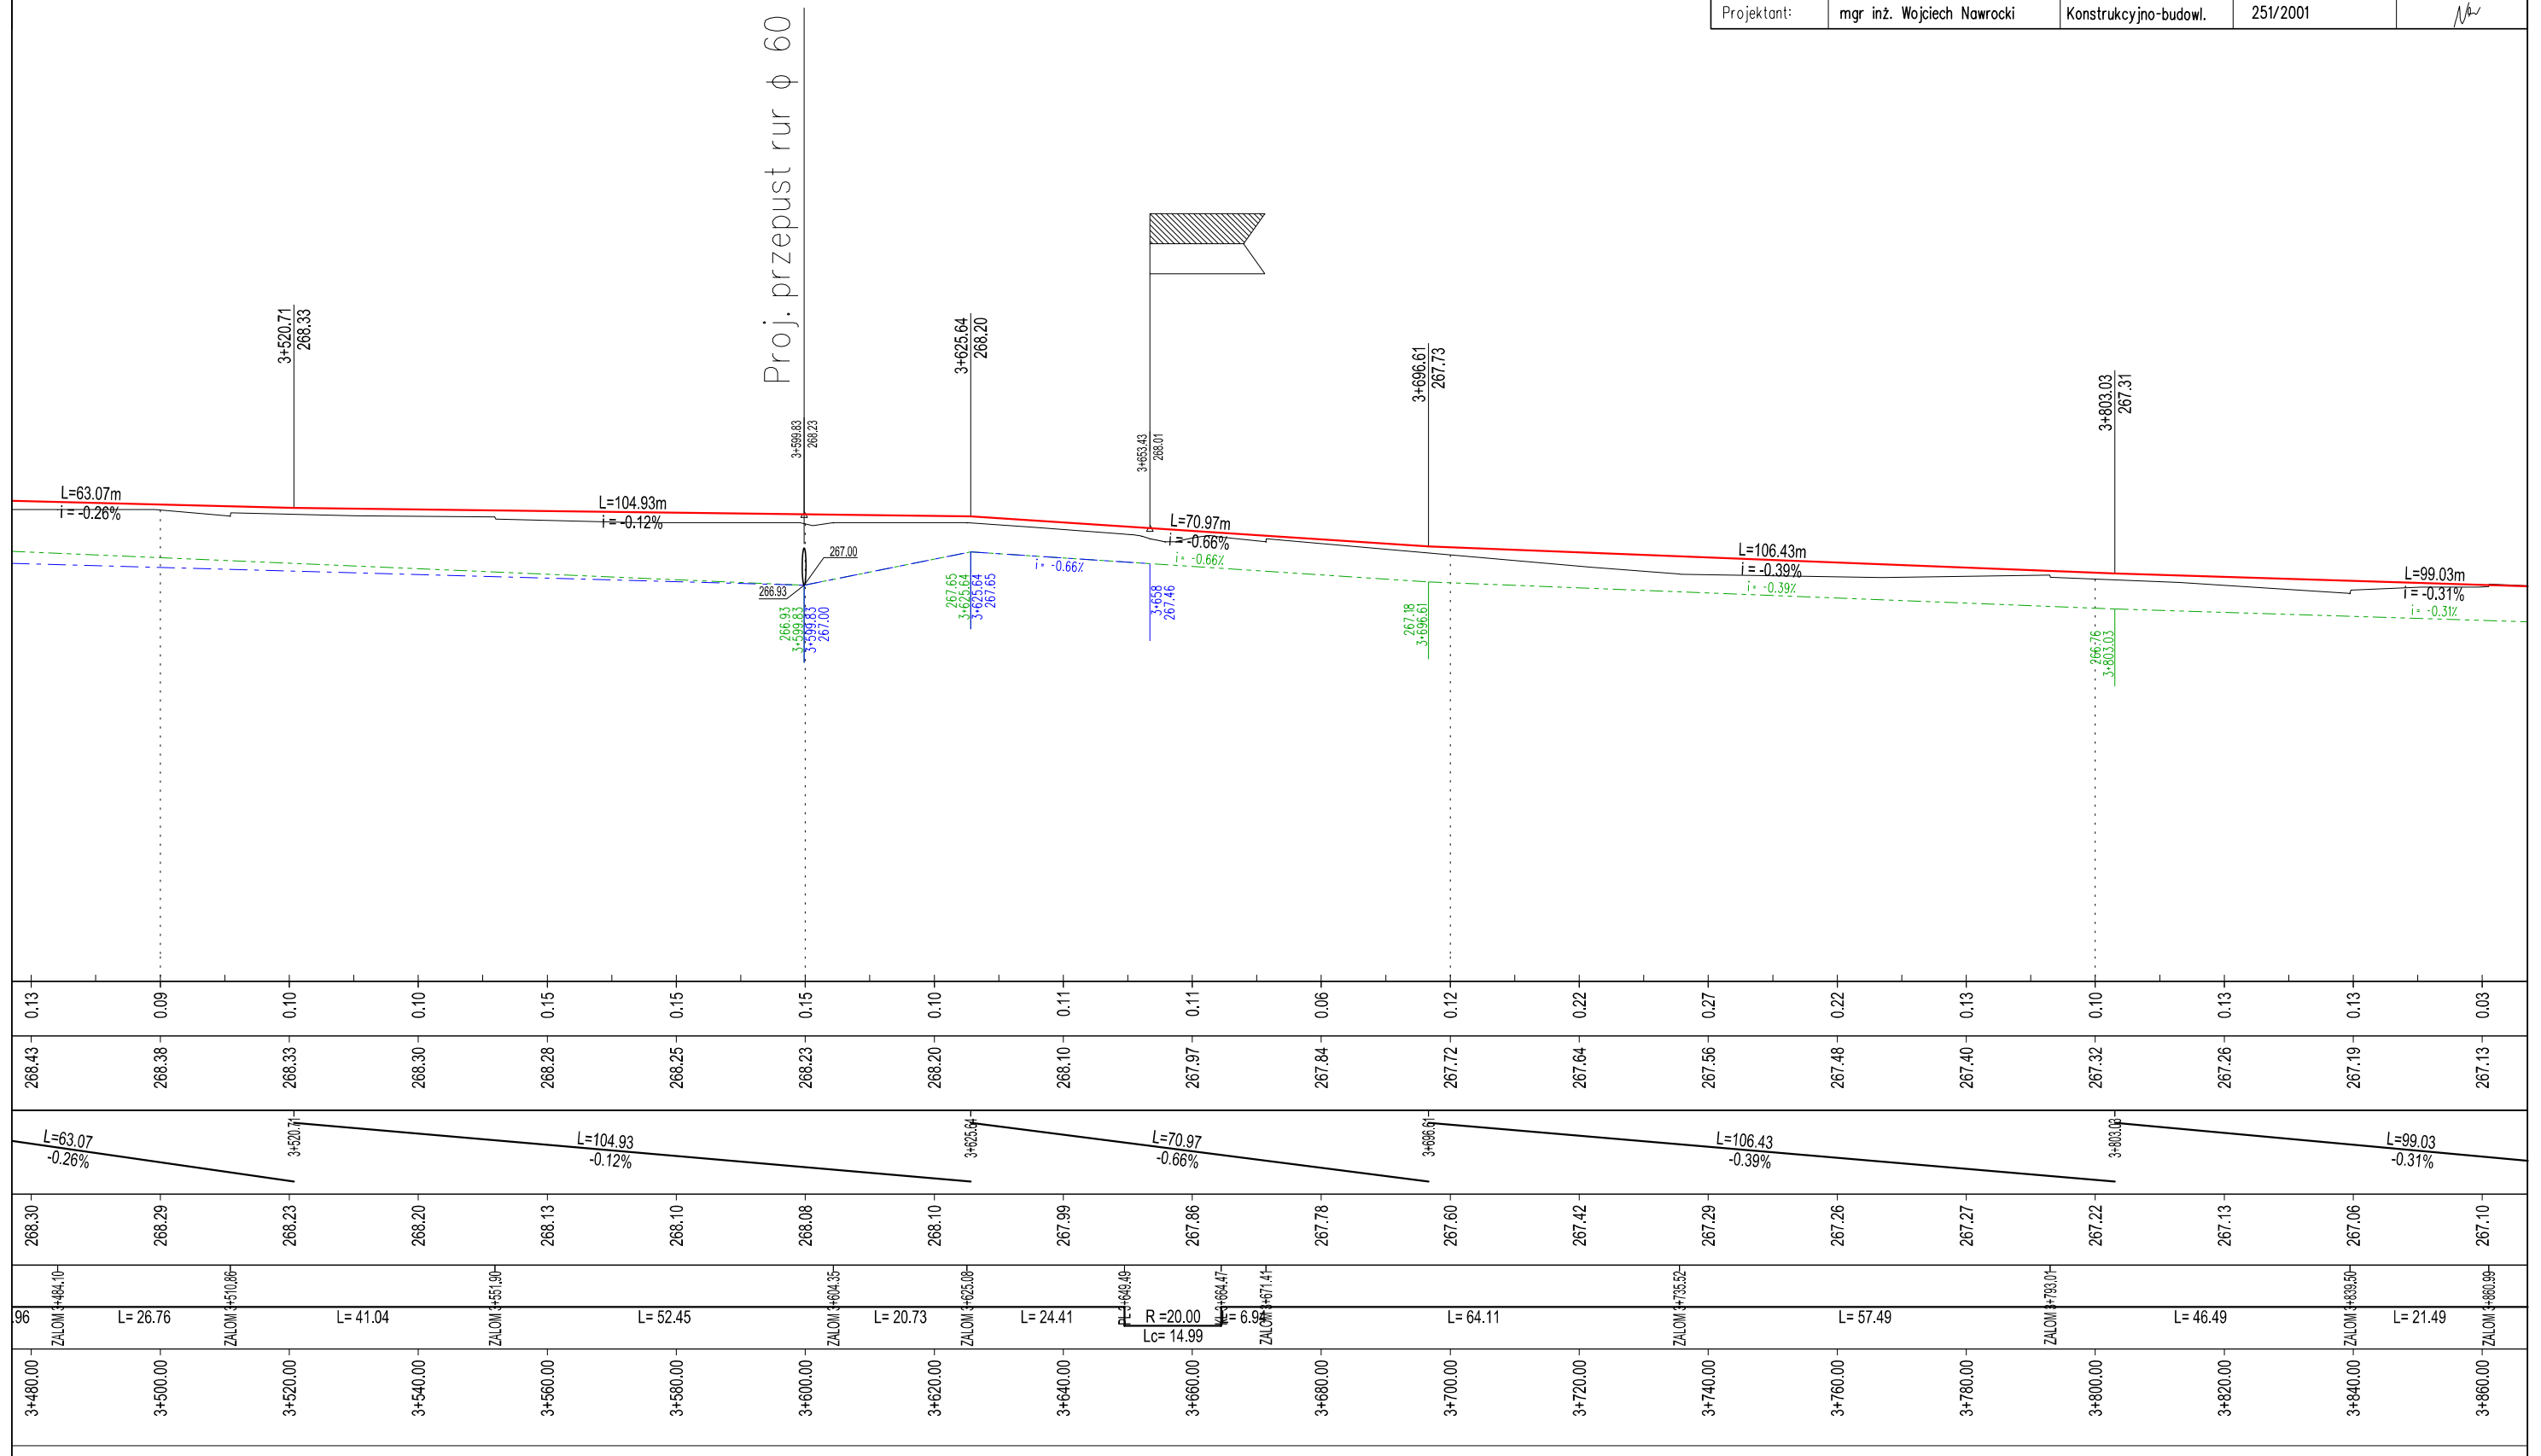Proj. przepust rur ϕ 60

SWECO 

Rodzaj projektu: PROJEKT WYKONAWCZY		Umowa nr: 12089		Data: 05.2013	
Branża: DROGOWA		Budowla: (nazwa, adres) Droga wewnątrzzakładowa zamykana			
Objekt: Modernizacja dróg leśnych wewnątrzzakładowych w Nadleśnictwie Brynek					
Tytuł rysunku: PRZEKROJE PODŁUŻNE			Nr rys.: 4.5.11.		Skala: 1:1000/1:100
Funkcja:	Tytuł, imię i nazwisko	Specjalność	Nr Uprawnień	Podpis	
Projektant:	mgr inż. Wojciech Nawrocki	Konstrukcyjno-budowl.	251/2001		

SWECO Infraprojekt Sp. z o.o.

ul. Mogilska 25, 31-542 Kraków

Rodzaj projektu:

PROJEKT WYKONAWCZY

Branża:

DROGOWA

Obiekt:

Modernizacja dróg leśnych wewnątrzakładowych w Nadleśnictwie Brynek

Tytuł rysunku:

PRZEKROJE PODŁUŻNE

Funkcja:

Projektant:

mgr inż. Wojciech Nawrocki

Umowa nr:

12089

Budowla:

(nazwa, adres)

Nr rys.:

4.6.1.

Specjalność:

Konstrukcyjno-budowl.

Nr Uprawnień:

251/2001

Data:

05.2013


Droga wewnątrzzakładowa zamykana

Skala:

1:1000/1:100

Podpis:

Głębokość wykopu	0.02	0.13	0.17	0.16	0.19	0.11	0.10	0.09	0.08	0.10	0.12	0.10	0.14	0.01	0.05	0.19	0.17	0.12	
Wysokość nasypu																			
Rzędne projektowane	266.27	266.33	266.40	266.46	266.53	266.59	266.49	266.35	266.21	266.08	265.94	265.72	265.45	265.46	265.46	265.50	265.55	265.60	
Proste i łuki pionowe	L=103.26 0.32% L=106.86 -0.68% L=27.97 -1.51% L=44.92 0.02% L=115.08 0.25%																		
Rzędne istniejące	266.25	266.20	266.23	266.30	266.34	266.48	266.39	266.26	266.13	265.98	265.82	265.62	265.31	265.45	265.41	265.31	265.38	265.48	
Proste i łuki poziome	L= 23.09 ZALOM 4+023.09 L= 22.44 ZALOM 4+045.53 L= 39.55 ZALOM 4+085.09 L= 18.17 ZALOM 4+103.26 L= 30.74 ZALOM 4+134.00 L= 31.53 ZALOM 4+165.53 L= 48.87 ZALOM 4+214.40 L= 34.75 ZALOM 4+249.15 L= 17.58 ZALOM 4+266.74 L= 35.50 ZALOM 4+302.24 L= 42.54 ZALOM 4+344.76																		
Kilometraż	Początek odcinka 0+000.00 0+020.00 0+040.00 0+060.00 0+080.00 0+100.00 0+120.00 0+140.00 0+160.00 0+180.00 0+200.00 0+220.00 0+240.00 0+260.00 0+280.00 0+300.00 0+320.00 0+340.00																		

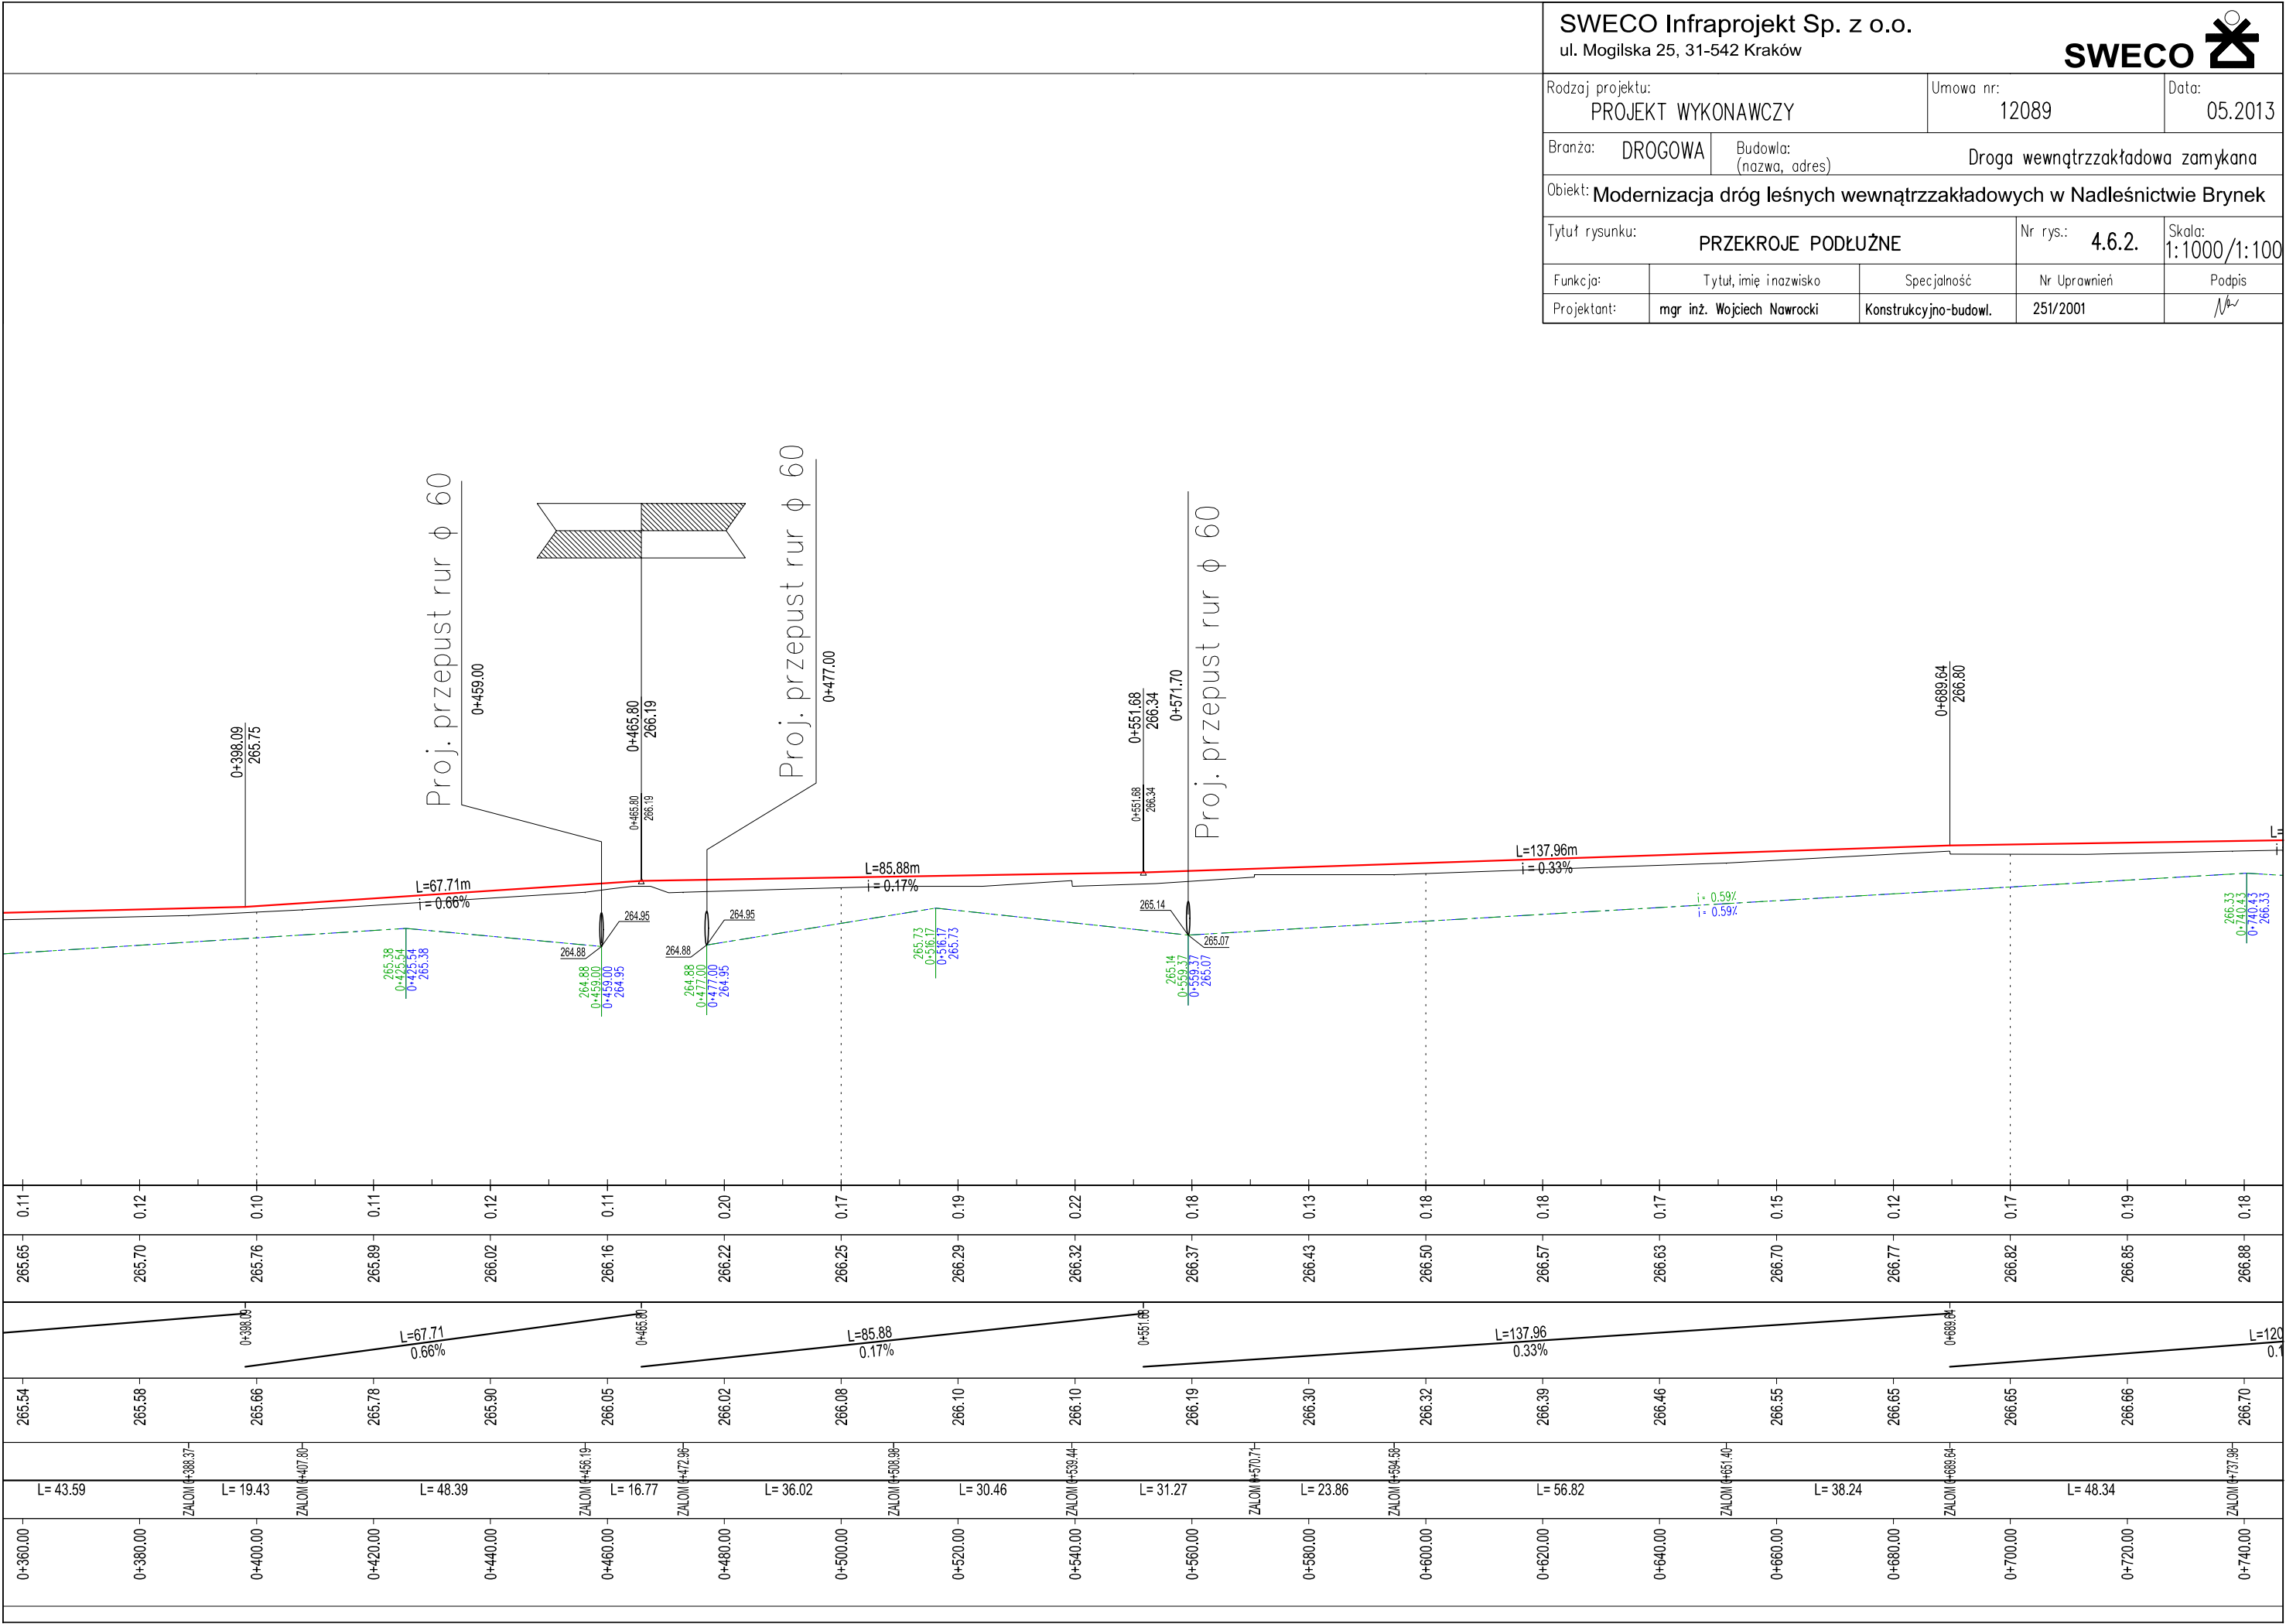

SWECO Infraprojekt Sp. z o.o.
ul. Mogilska 25, 31-542 Kraków

SWECO 

Rodzaj projektu:
PROJEKT WYKONAWCZY

Umowa nr:	12089
-----------	-------


Data:	05.2013
-------	---------

Branża: DROGOWA	Budowla: Droga wewnętrzzakładowa zamykana (nazwa, adres)
-----------------	---

Objekt: **Modernizacja dróg leśnych wewnątrzzakładowych w Nadleśnictwie Brynek**


Tytuł rysunku:	PRZEKROJE PODŁUŻNE	Nr rys.:	4.6.3.	Skala:	1:1000 / 1:100
----------------	--------------------	----------	--------	--------	----------------

Funkcja:	Tytuł, imię i nazwisko	Specjalność	Nr Uprawnień	Podpis
Projektant:	mgr inż. Wojciech Nawrocki	Konstrukcyjno-budowl.	251/2001	

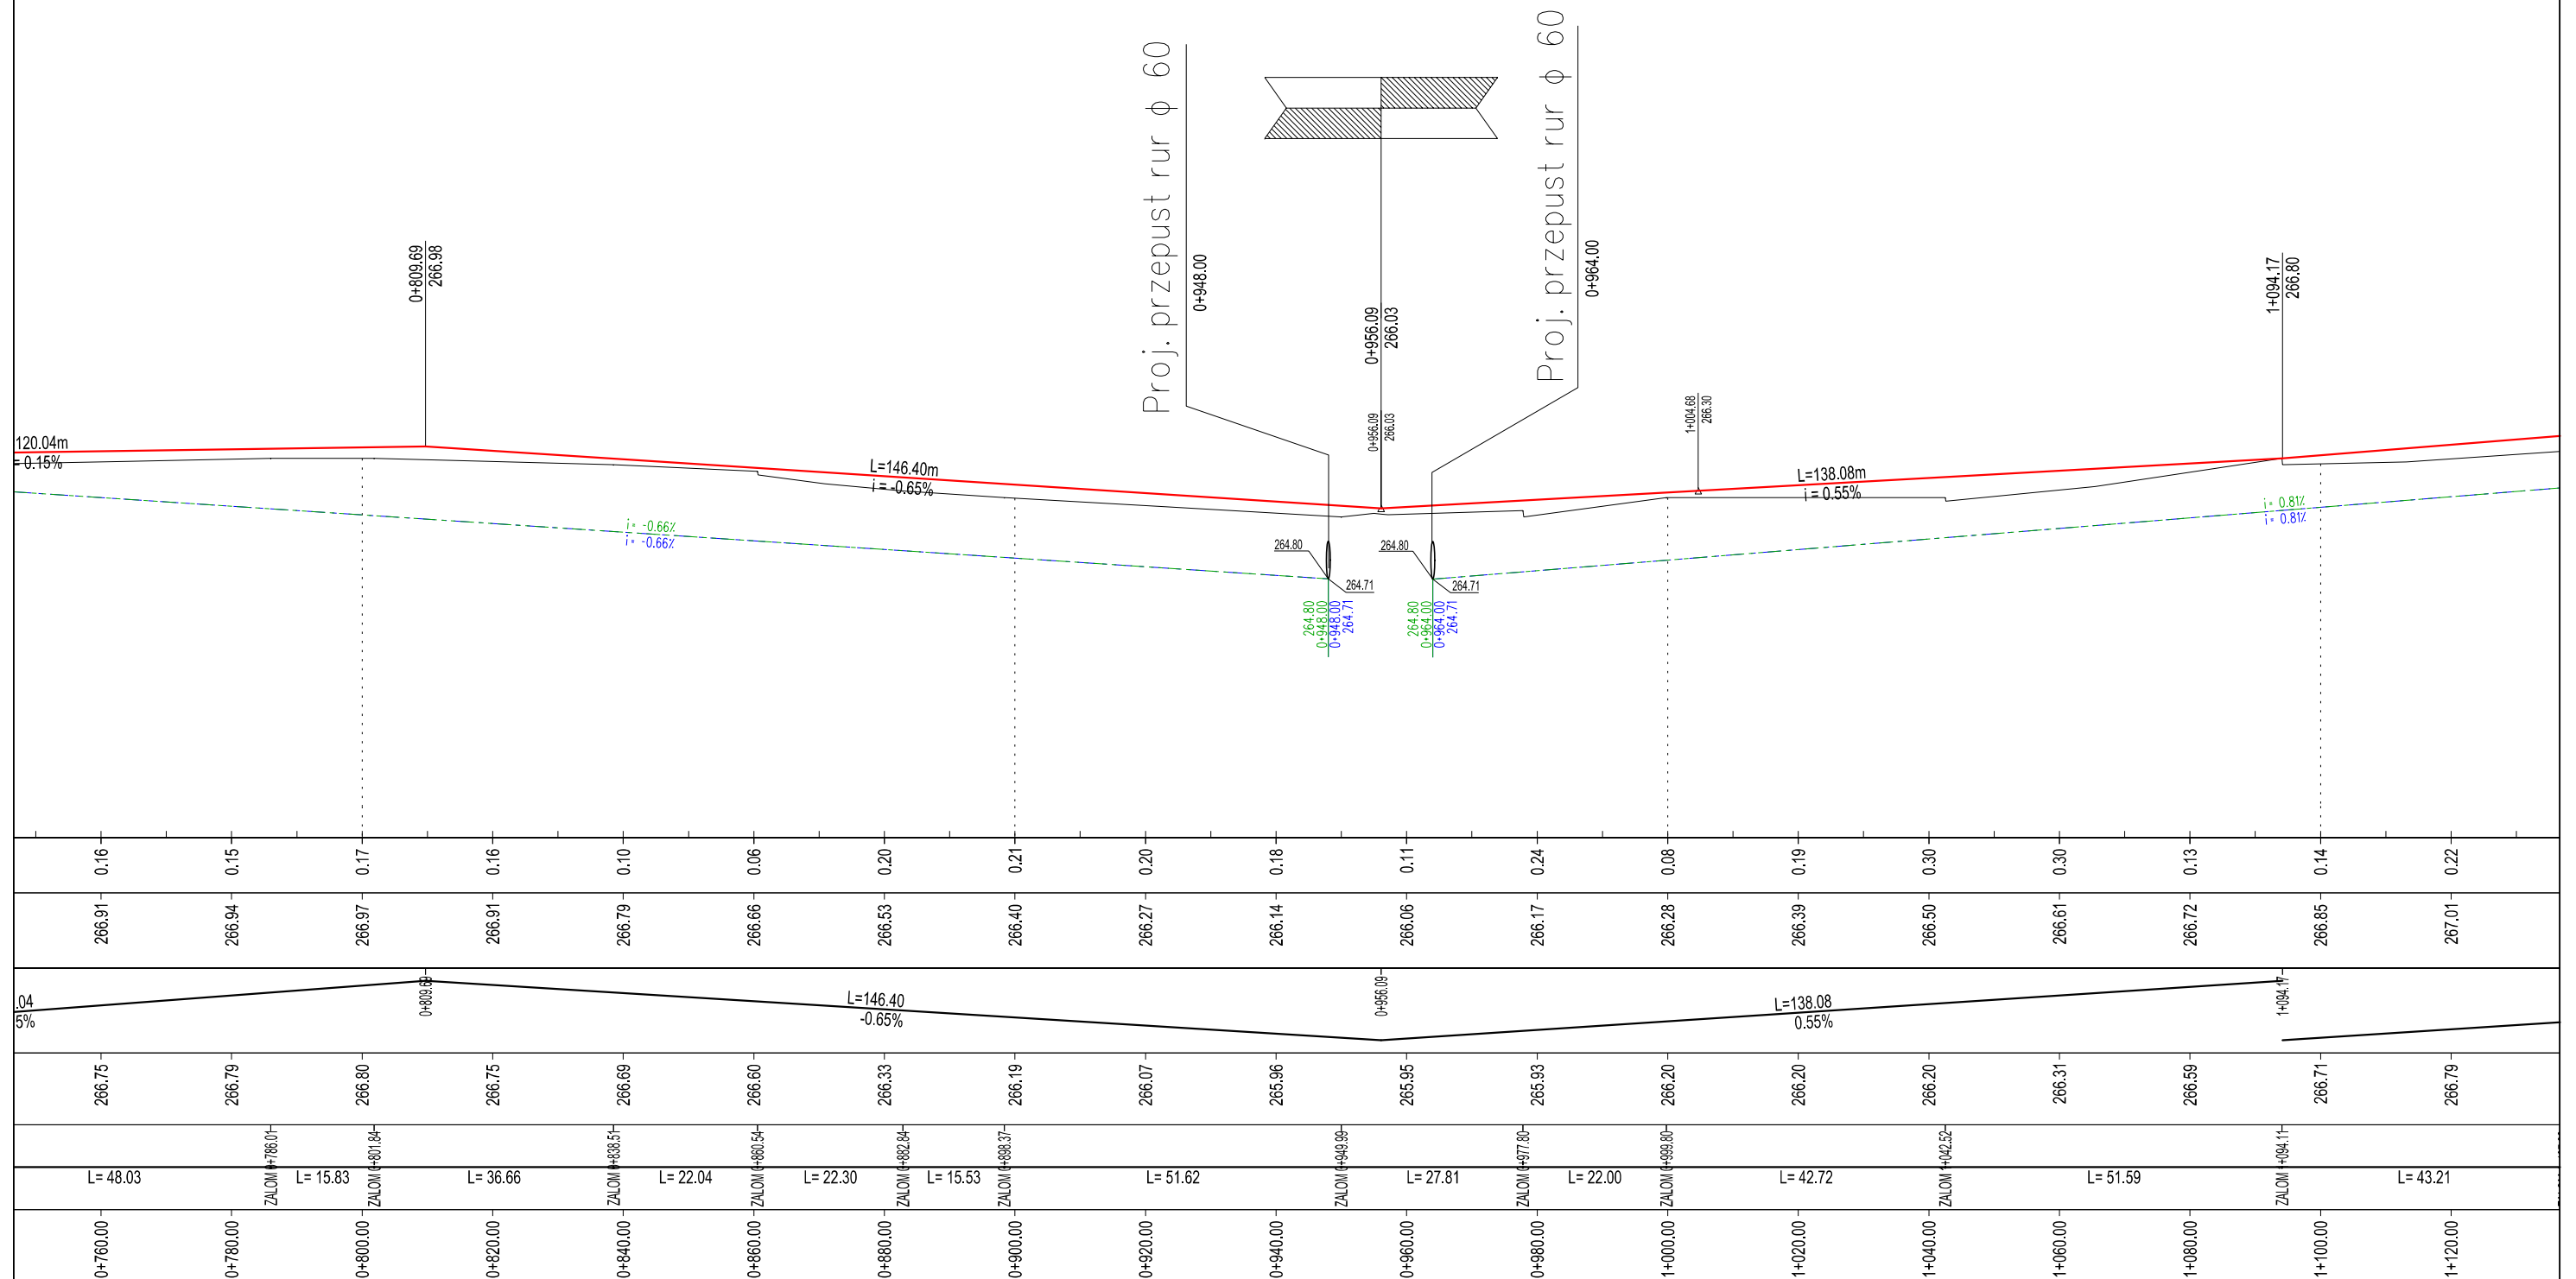

SWECO 

Rodzaj projektu: PROJEKT WYKONAWCZY		Umowa nr: 12089		Data: 05.2013	
Branża: DROGOWA		Budowla: (nazwa, adres) Droga wewnątrzzakładowa zamykana			
Objekt: Modernizacja dróg leśnych wewnątrzzakładowych w Nadleśnictwie Brynek					
Tytuł rysunku: PRZEKROJE PODŁUŻNE			Nr rys.: 4.6.4.		Skala: 1:1000/1:100
Funkcja:	Tytuł, imię i nazwisko	Specjalność	Nr Uprawnień	Podpis	
Projektant:	mgr inż. Wojciech Nawrocki	Konstrukcyjno-budowl.	251/2001		

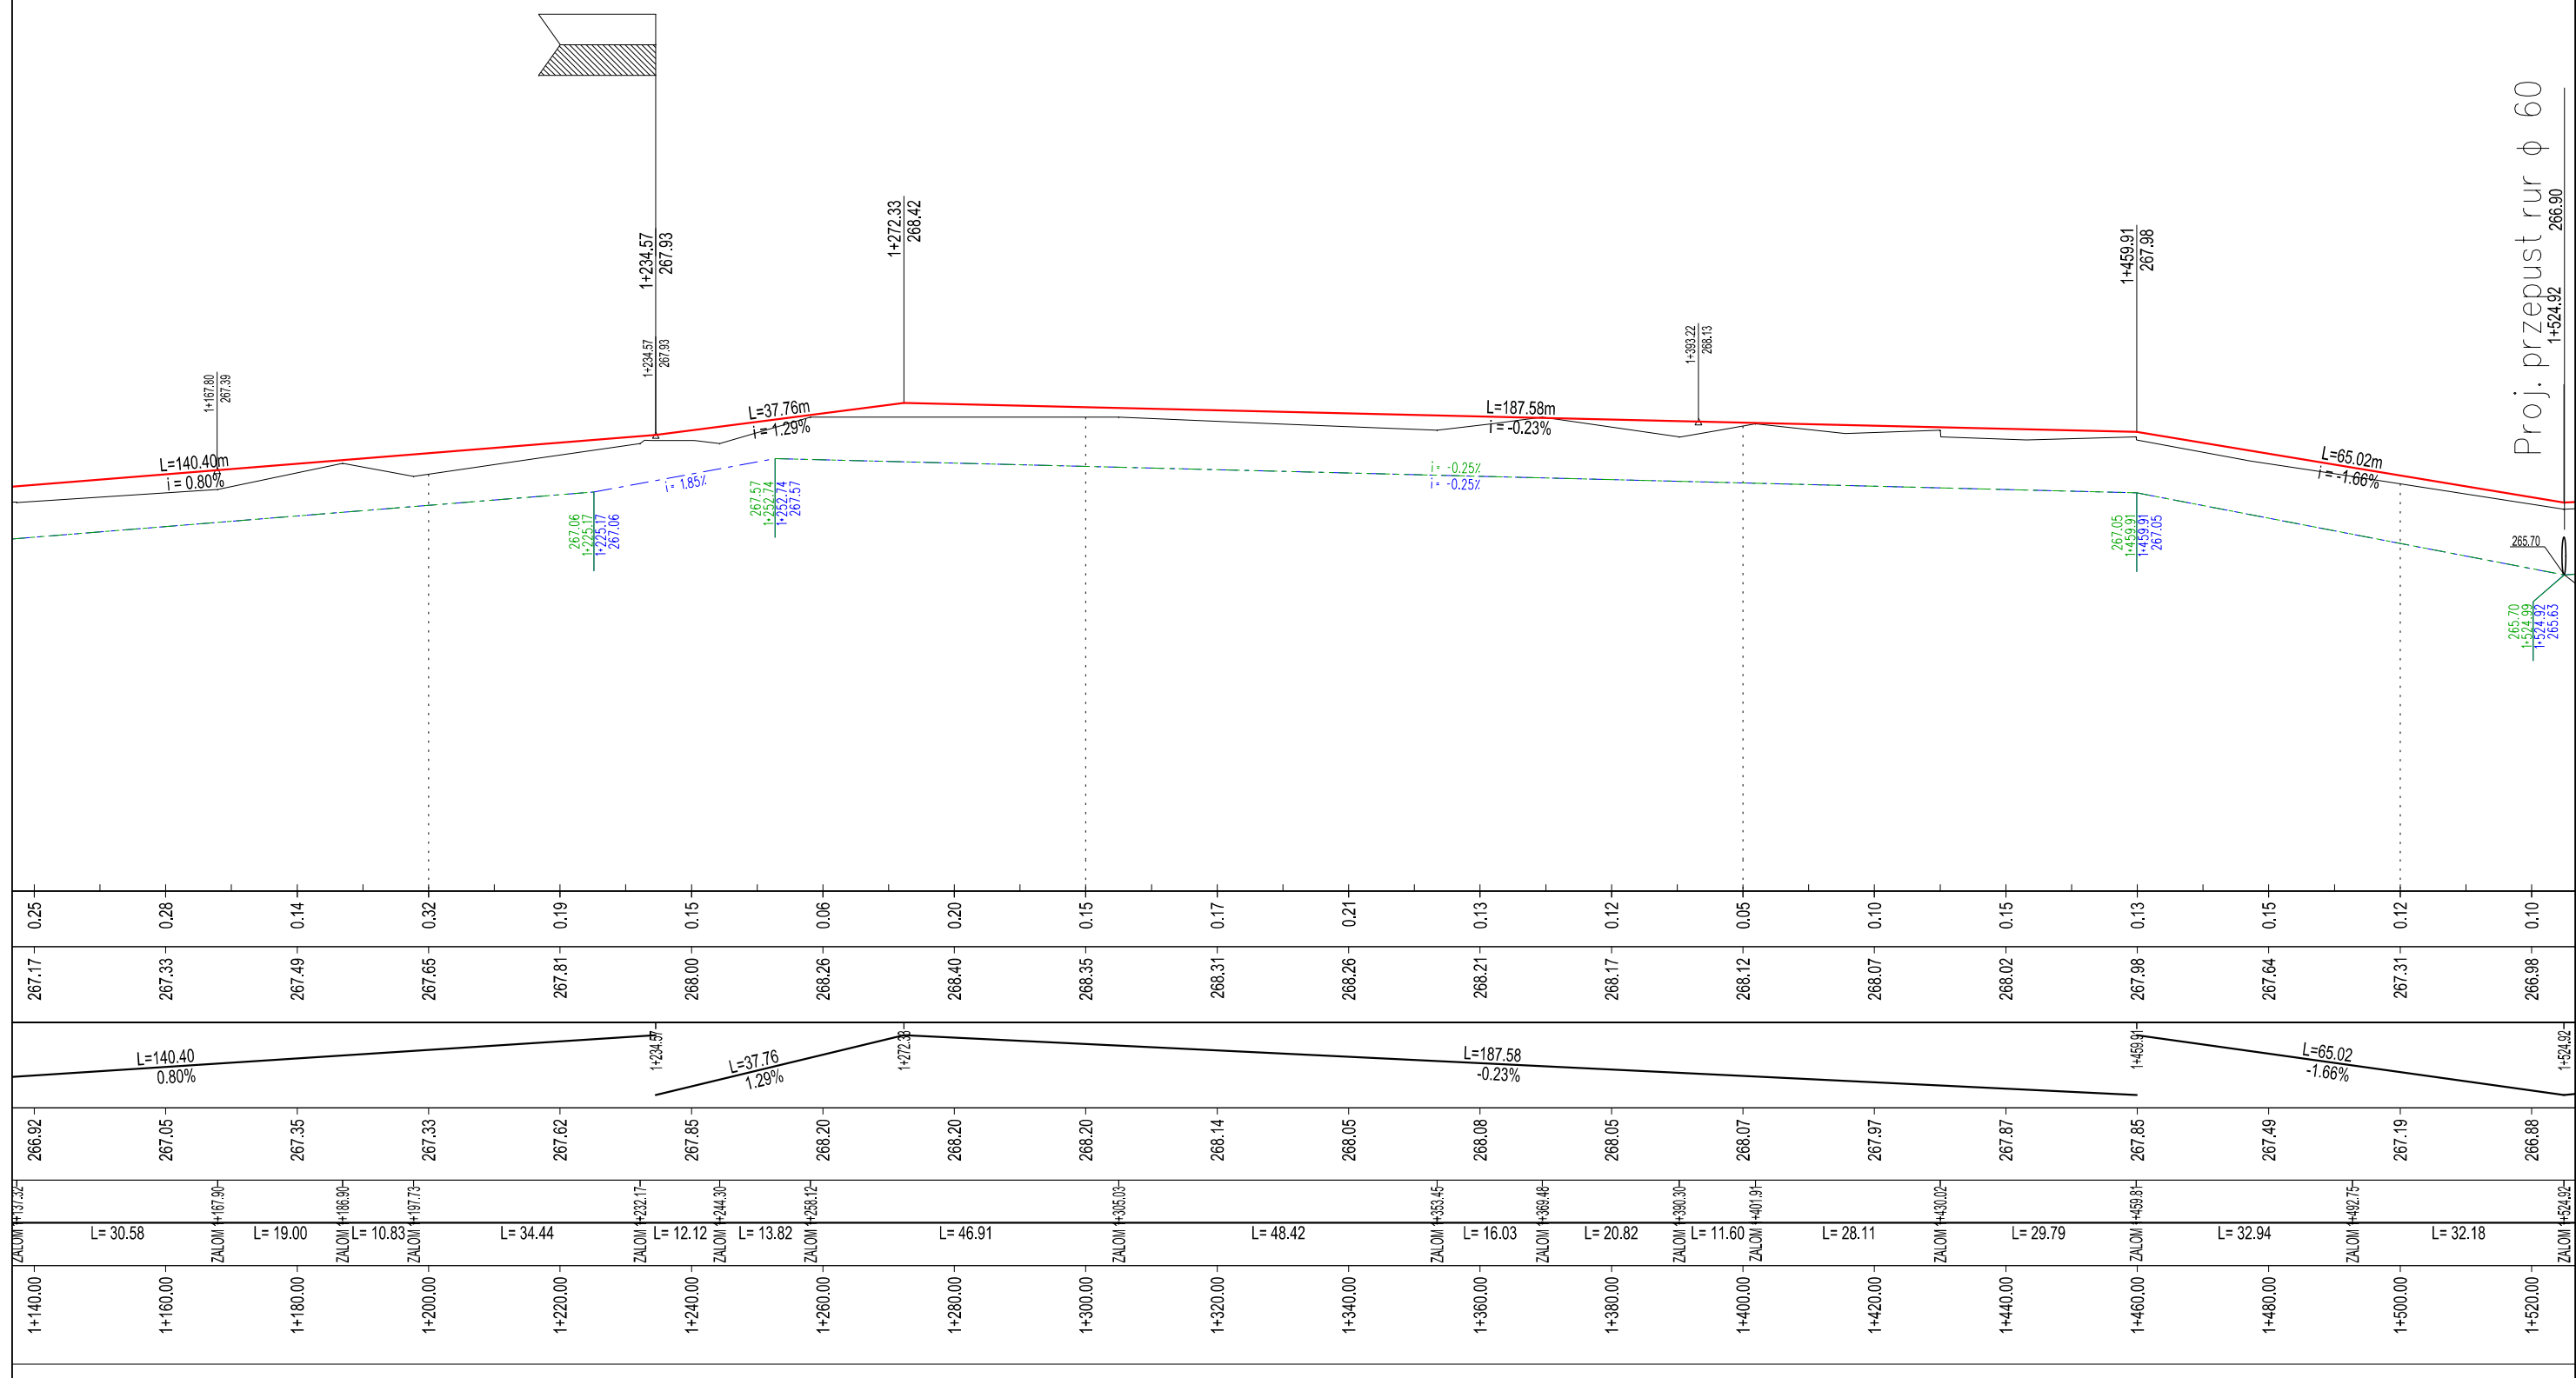

The drawing illustrates a road profile with the following details:

- Profile Line:** A solid black line representing the road's elevation. It starts at station 1+540.00 (elevation 266.85) and ends at station 1+900.00 (elevation 267.39).
- Grade Segments:**
 - Segment 1: Station 1+540.00 to 1+557.00, length $L=29.75$, grade $i=0.42\%$.
 - Segment 2: Station 1+557.00 to 1+619.33, length $L=61.19$, grade $i=0.48\%$.
 - Segment 3: Station 1+619.33 to 1+680.51, length $L=61.18$, grade $i=0.50\%$.
 - Segment 4: Station 1+680.51 to 1+770.75, length $L=90.24$, grade $i=0.26\%$.
 - Segment 5: Station 1+770.75 to 1+874.34, length $L=103.59$, grade $i=-0.45\%$.
 - Segment 6: Station 1+874.34 to 1+900.00, length $L=25.66$, grade $i=0.11\%$.
- Vertical Curves:**
 - Curve 1: Station 1+557.00 to 1+619.33, length $L=61.19$, grade $i=0.48\%$.
 - Curve 2: Station 1+619.33 to 1+680.51, length $L=61.18$, grade $i=0.50\%$.
 - Curve 3: Station 1+680.51 to 1+770.75, length $L=90.24$, grade $i=0.26\%$.
 - Curve 4: Station 1+770.75 to 1+874.34, length $L=103.59$, grade $i=-0.45\%$.
- Cross-sections:**
 - At station 1+557.00, a cross-section shows a road width of 6.00m and a height of 1.552.49m.
 - At station 1+619.33, a cross-section shows a road width of 6.00m and a height of 1.662.21m.
 - At station 1+680.51, a cross-section shows a road width of 6.00m and a height of 1.675.88m.
 - At station 1+770.75, a cross-section shows a road width of 6.00m and a height of 1.700.75m.
 - At station 1+874.34, a cross-section shows a road width of 6.00m and a height of 1.874.34m.
- Labels:**
 - Stationing: 1+540.00, 1+557.00, 1+619.33, 1+680.51, 1+770.75, 1+874.34, 1+900.00.
 - Elevations: 266.85, 266.96, 267.05, 267.13, 267.22, 267.30, 267.40, 267.49, 267.59, 267.69, 267.79, 267.86, 267.91, 267.90, 267.81, 267.72, 267.63, 267.54, 267.48, 267.50.
 - Grades: $i=0.42\%$, $i=0.48\%$, $i=0.50\%$, $i=0.26\%$, $i=-0.45\%$, $i=0.11\%$.
 - Lengths: $L=29.75$, $L=61.19$, $L=61.18$, $L=90.24$, $L=103.59$, $L=25.66$.

Proj. przepust rur ϕ 60

L=116.50m
 $i = -0.11\%$

L=154.92m
 $i = -0.32\%$

L=45.57m
 $i = -1.01\%$

Odcinek wyłączony

Koniec ETAPU VIIb

2+191.33
266.64

2+181.43

2+145.76
267.10

2+135

267.52

267.54

267.57

267.59

267.57

267.51

267.44

267.38

267.31

267.25

267.18

267.12

266.96

266.76

267.34

267.36

267.39

267.46

267.35

267.25

267.21

267.10

267.03

267.00

267.01

267.08

266.87

266.67

Koniec proj. odcinka 2+191.33

1+920.00

1+940.00

1+960.00

1+980.00

2+000.00

2+020.00

2+040.00

2+060.00

2+080.00

2+100.00

2+120.00

2+140.00

2+160.00

2+180.00

2+200.00

1+990.84

2+145.76

2+191.33

1+935.39

2+043.85

2+092.39

2+145.66

2+191.43

L=55.46


L=53.01


L=48.53

L=53.27

L=45.77

31.60

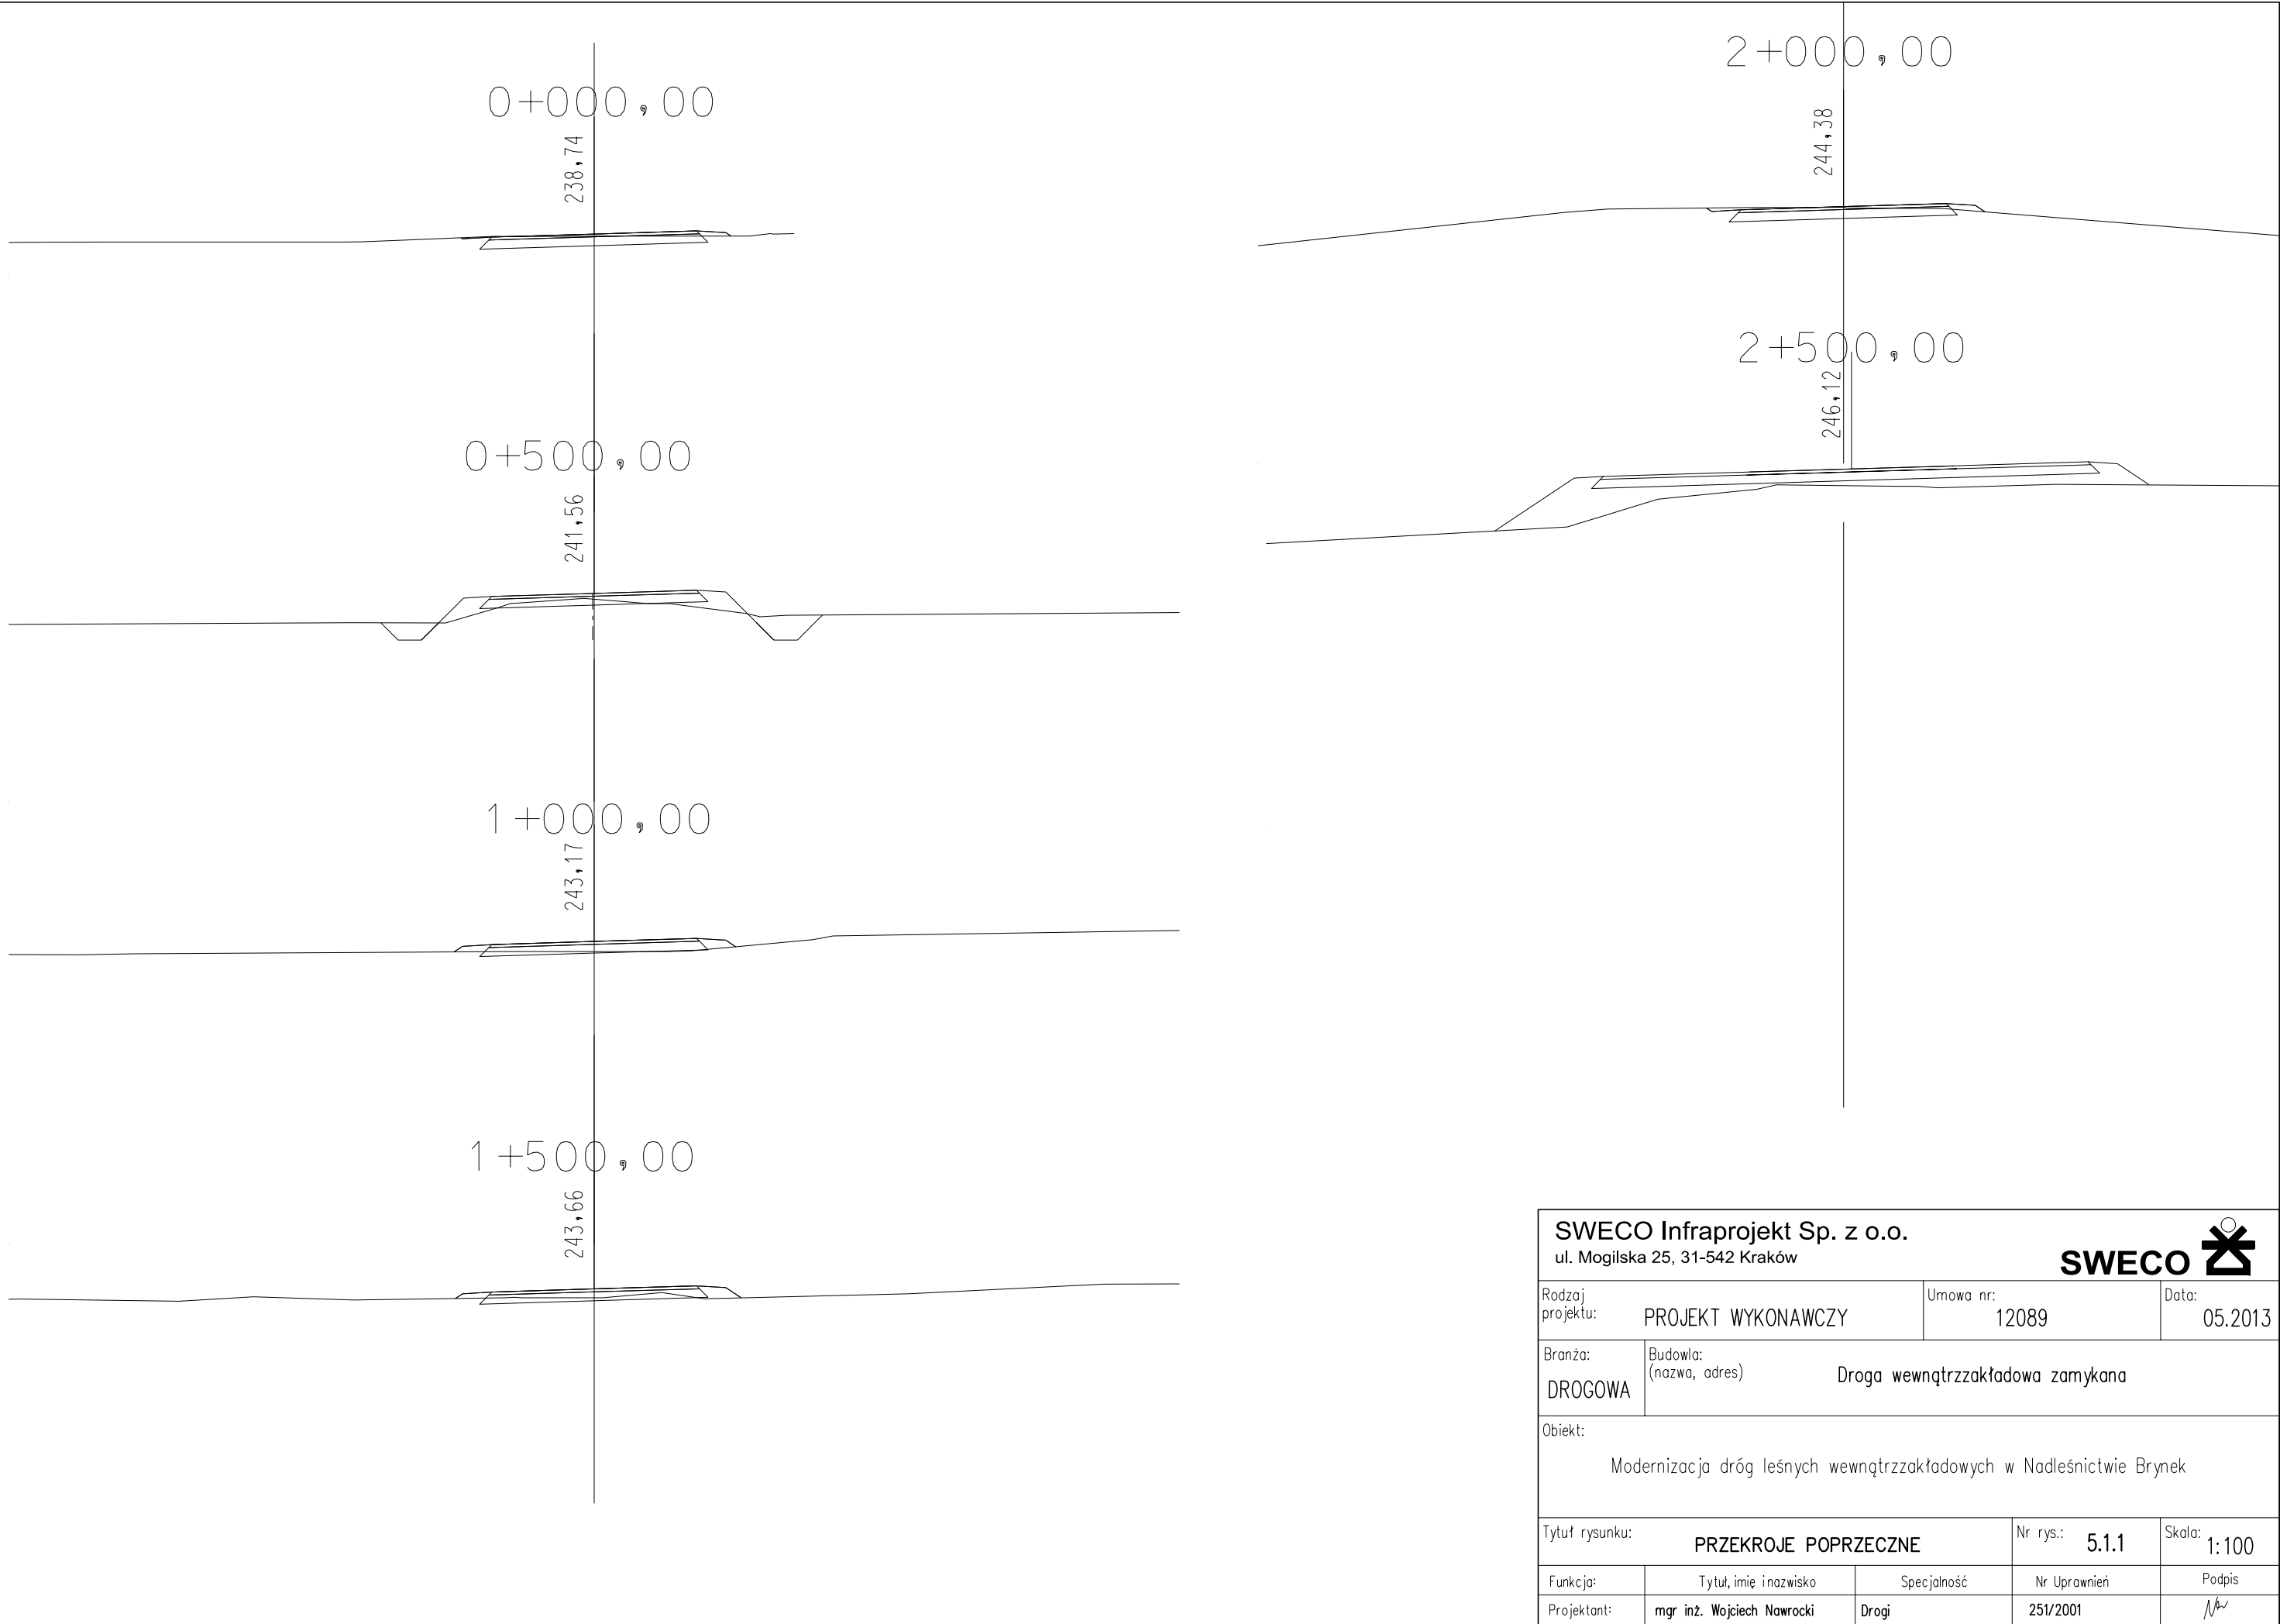

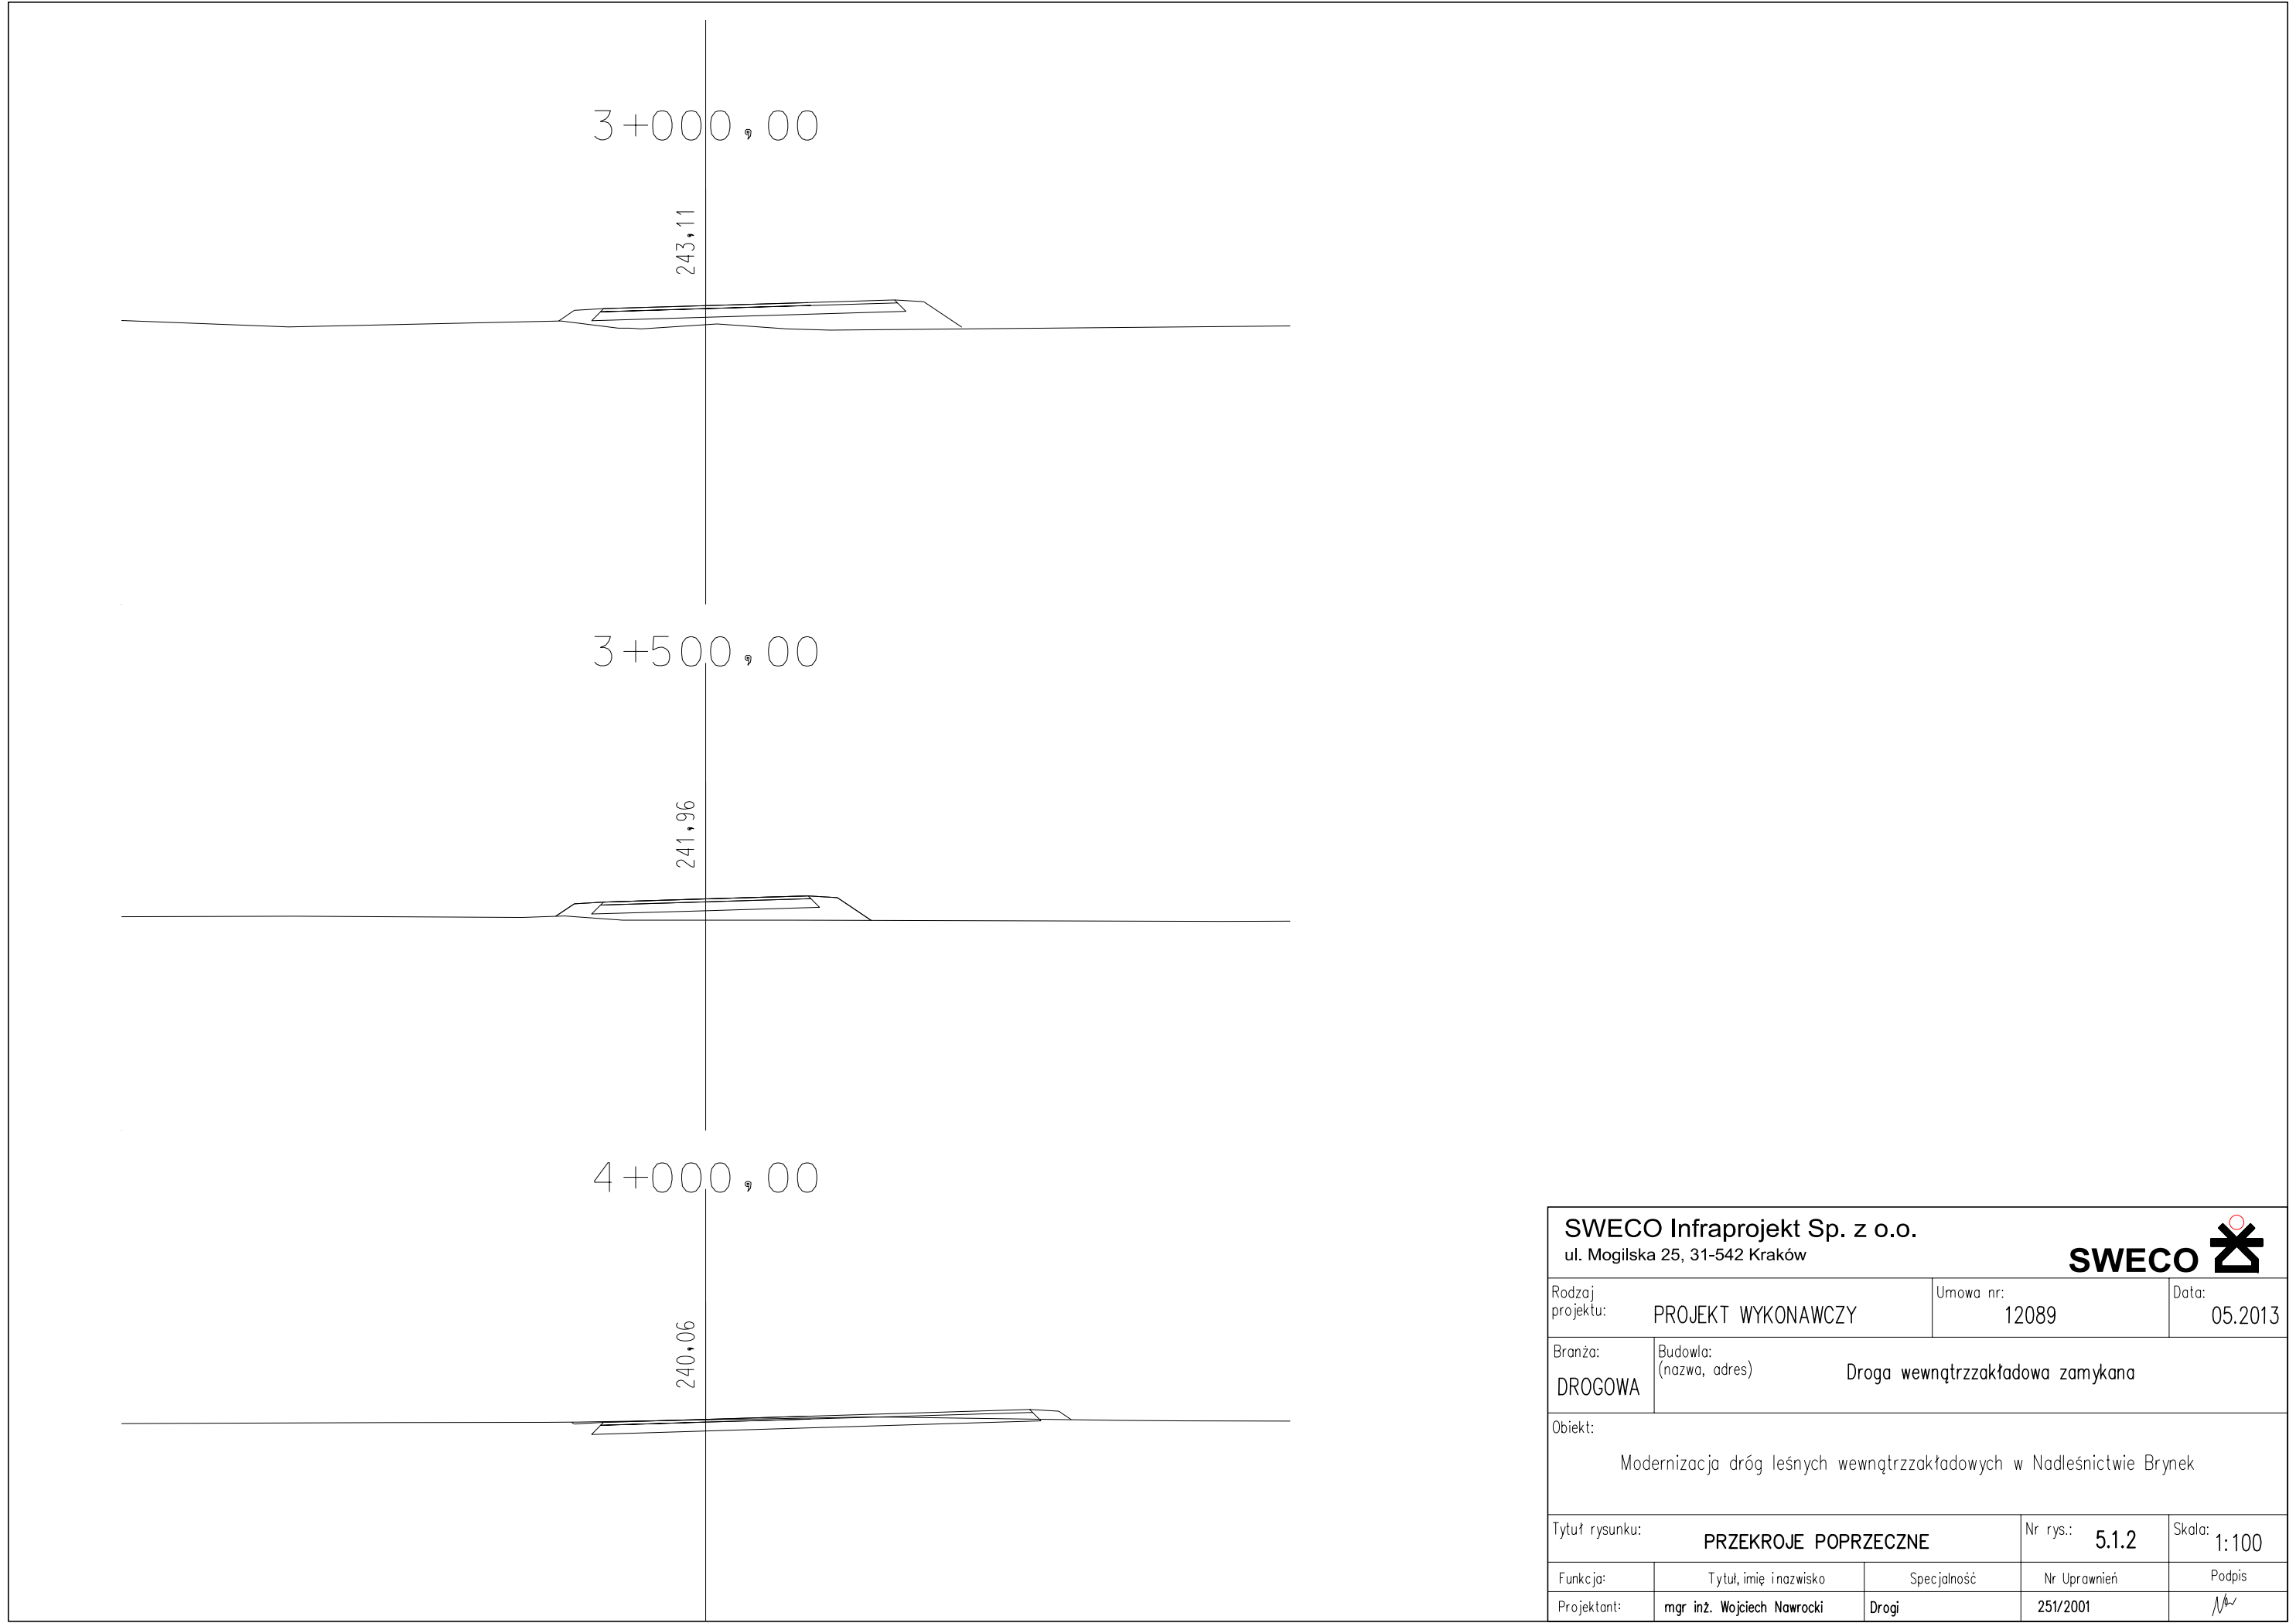


SWECO Infraprojekt Sp. z o.o.


ul. Mogińska 25, 31-542 Kraków

SWECO

Rodzaj projektu:		PROJEKT WYKONAWCZY		Umowa nr:		12089		Data:		05.2013	
Branża:		Budowla:									
DROGOWA		(nazwa, adres)									
		Droga wewnętrzzakładowa zamykana									
Obiekt:											
Modernizacja dróg leśnych wewnętrzzakładowych w Nadleśnictwie Brynek											
Tytuł rysunku:				PRZEKROJE POPRZECZNE				Nr rys.:		5.1.2	
								Skala:		1:100	
Funkcja:		Tytuł, imię i nazwisko			Specjalność			Nr Uprawnień		Podpis	
Projektant:		mgr inż. Wojciech Nawrocki			Drogi			251/2001			

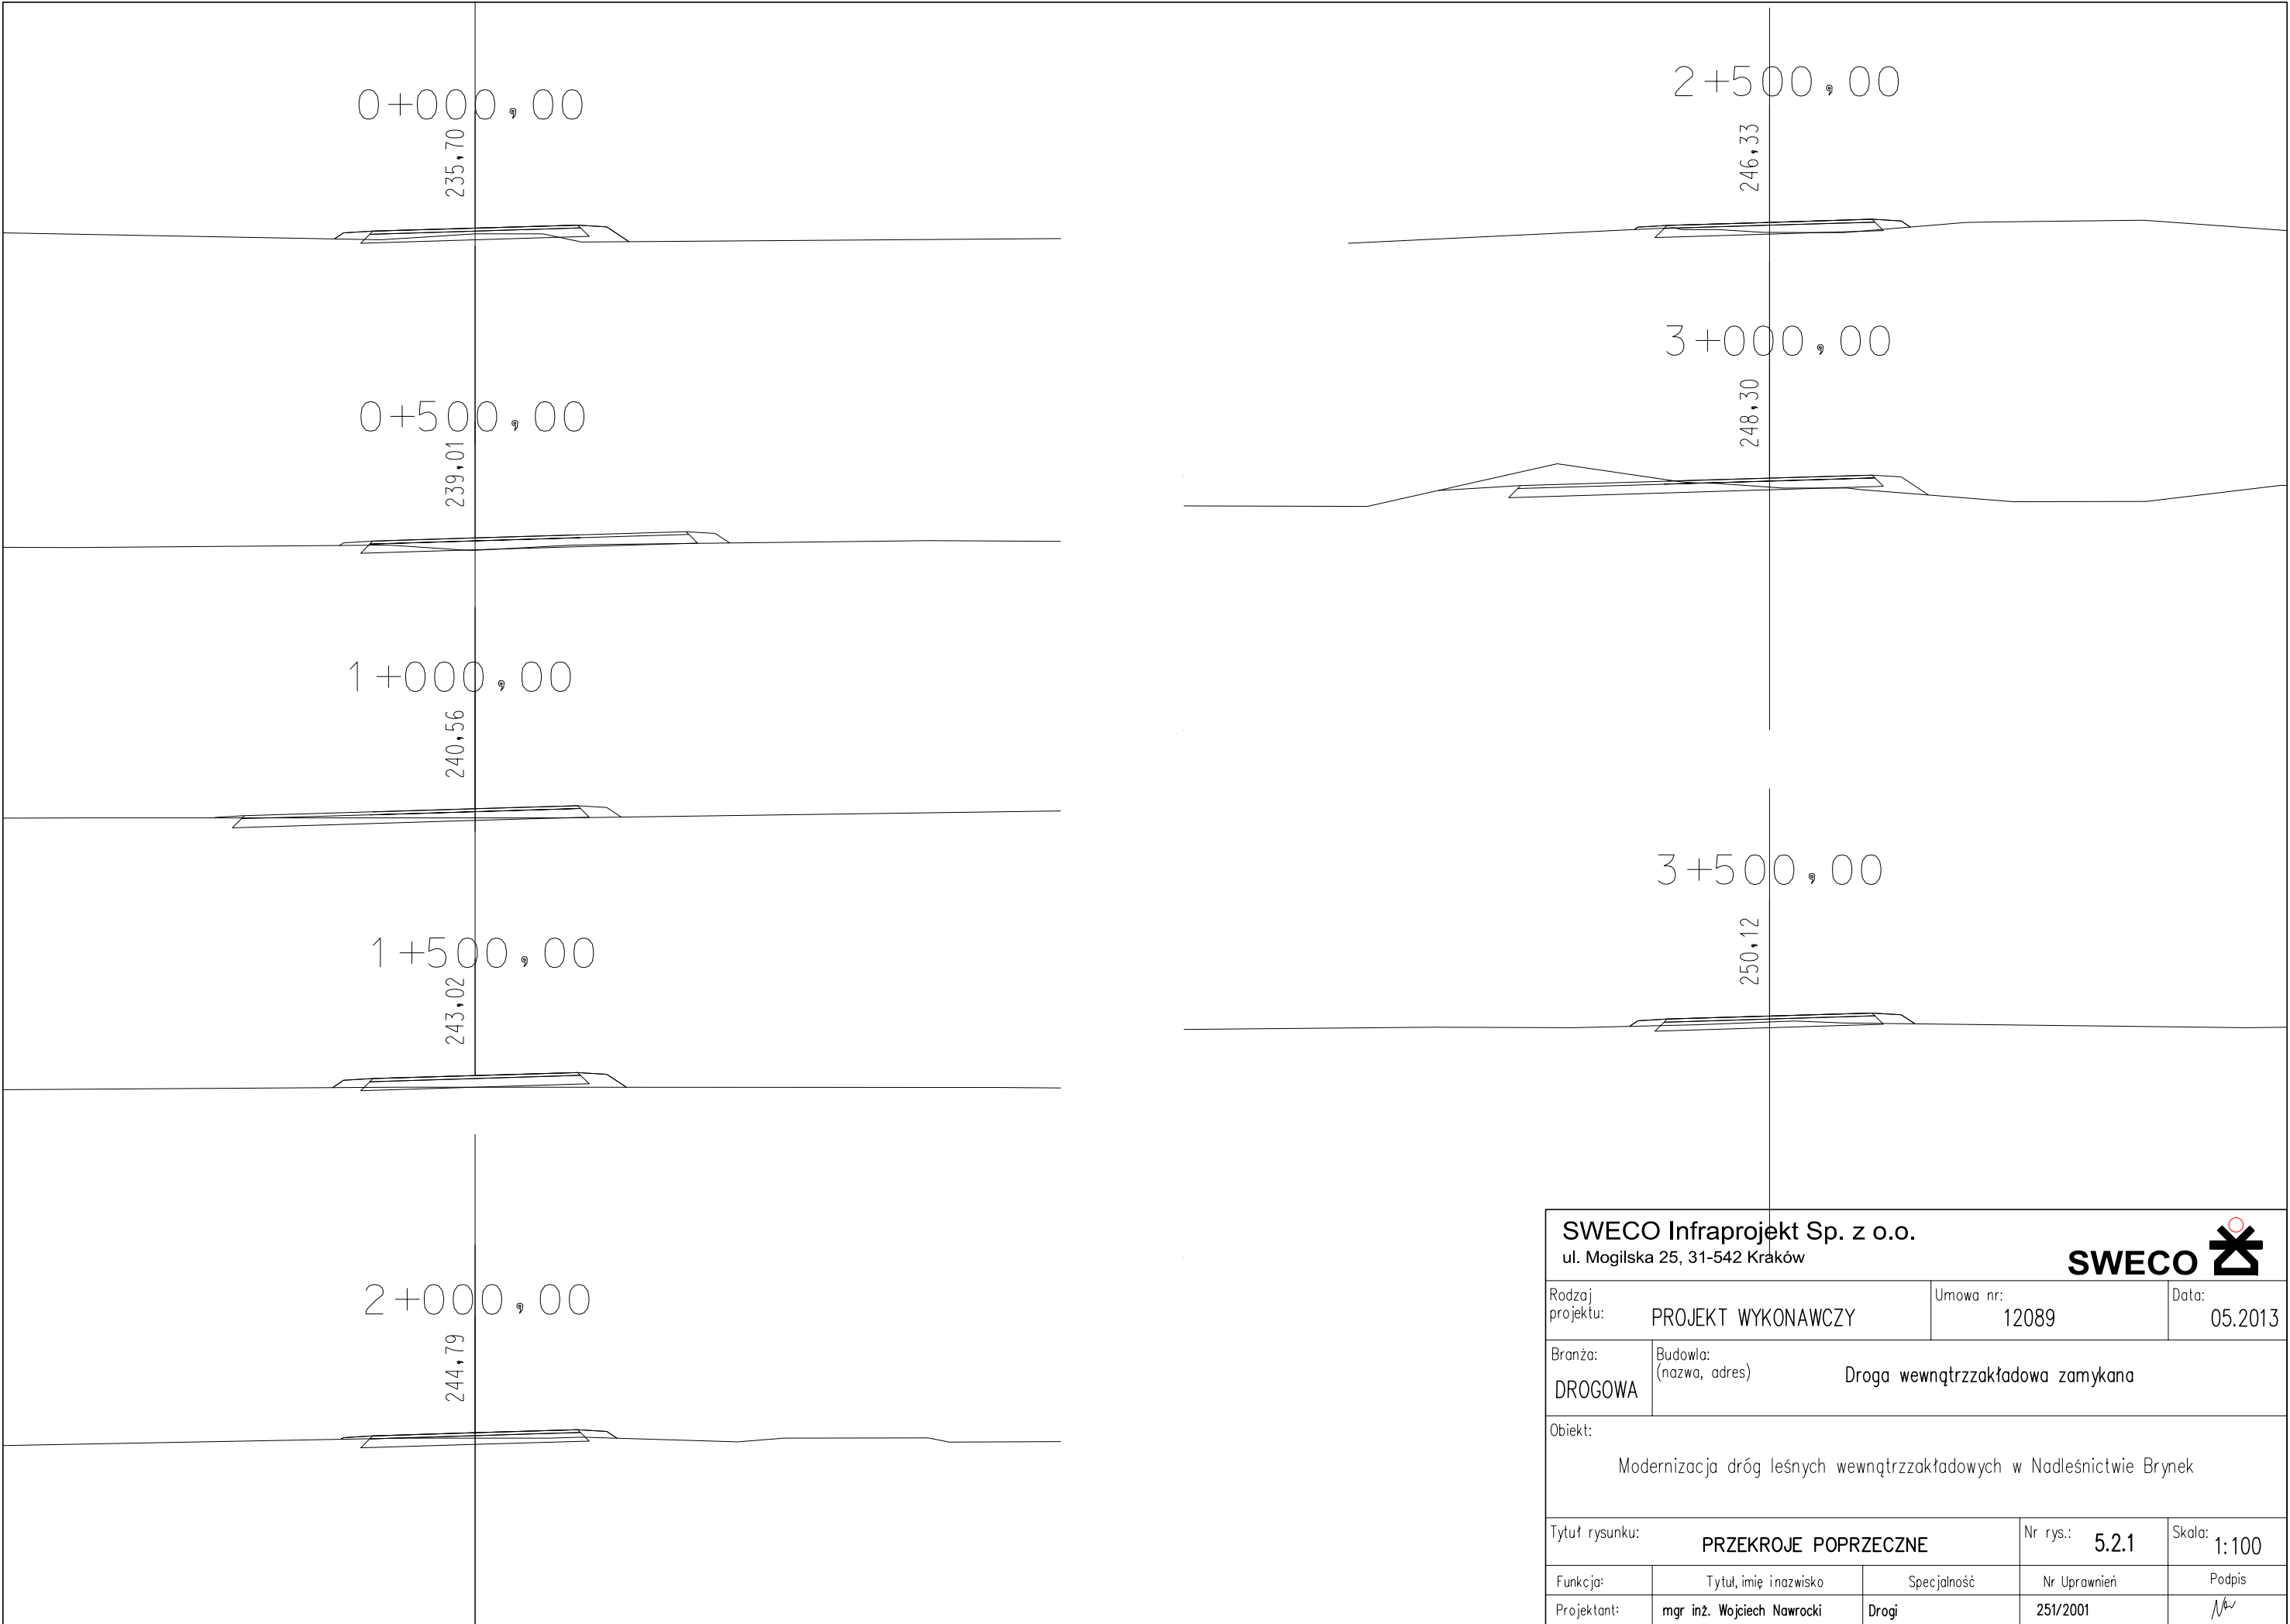


SWECO Infraprojekt Sp. z o.o. ul. Mogińska 25, 31-542 Kraków				SWECO 			
Rodzaj projektu:		PROJEKT WYKONAWCZY		Umowa nr:	12089	Data:	05.2013
Branża:	DROGOWA	Budowla:	(nazwa, adres)	Droga wewnętrzzakładowa zamykana			
Obiekt:							
Modernizacja dróg leśnych wewnętrzzakładowych w Nadleśnictwie Brynek							
Tytuł rysunku:		PRZEKROJE POPRZECZNE		Nr rys.:	5.2.1	Skala:	1:100
Funkcja:	Tytuł, imię i nazwisko		Specjalność	Nr Uprawnień		Podpis	
Projektant:	mgr inż. Wojciech Nawrocki		Drogi	251/2001			

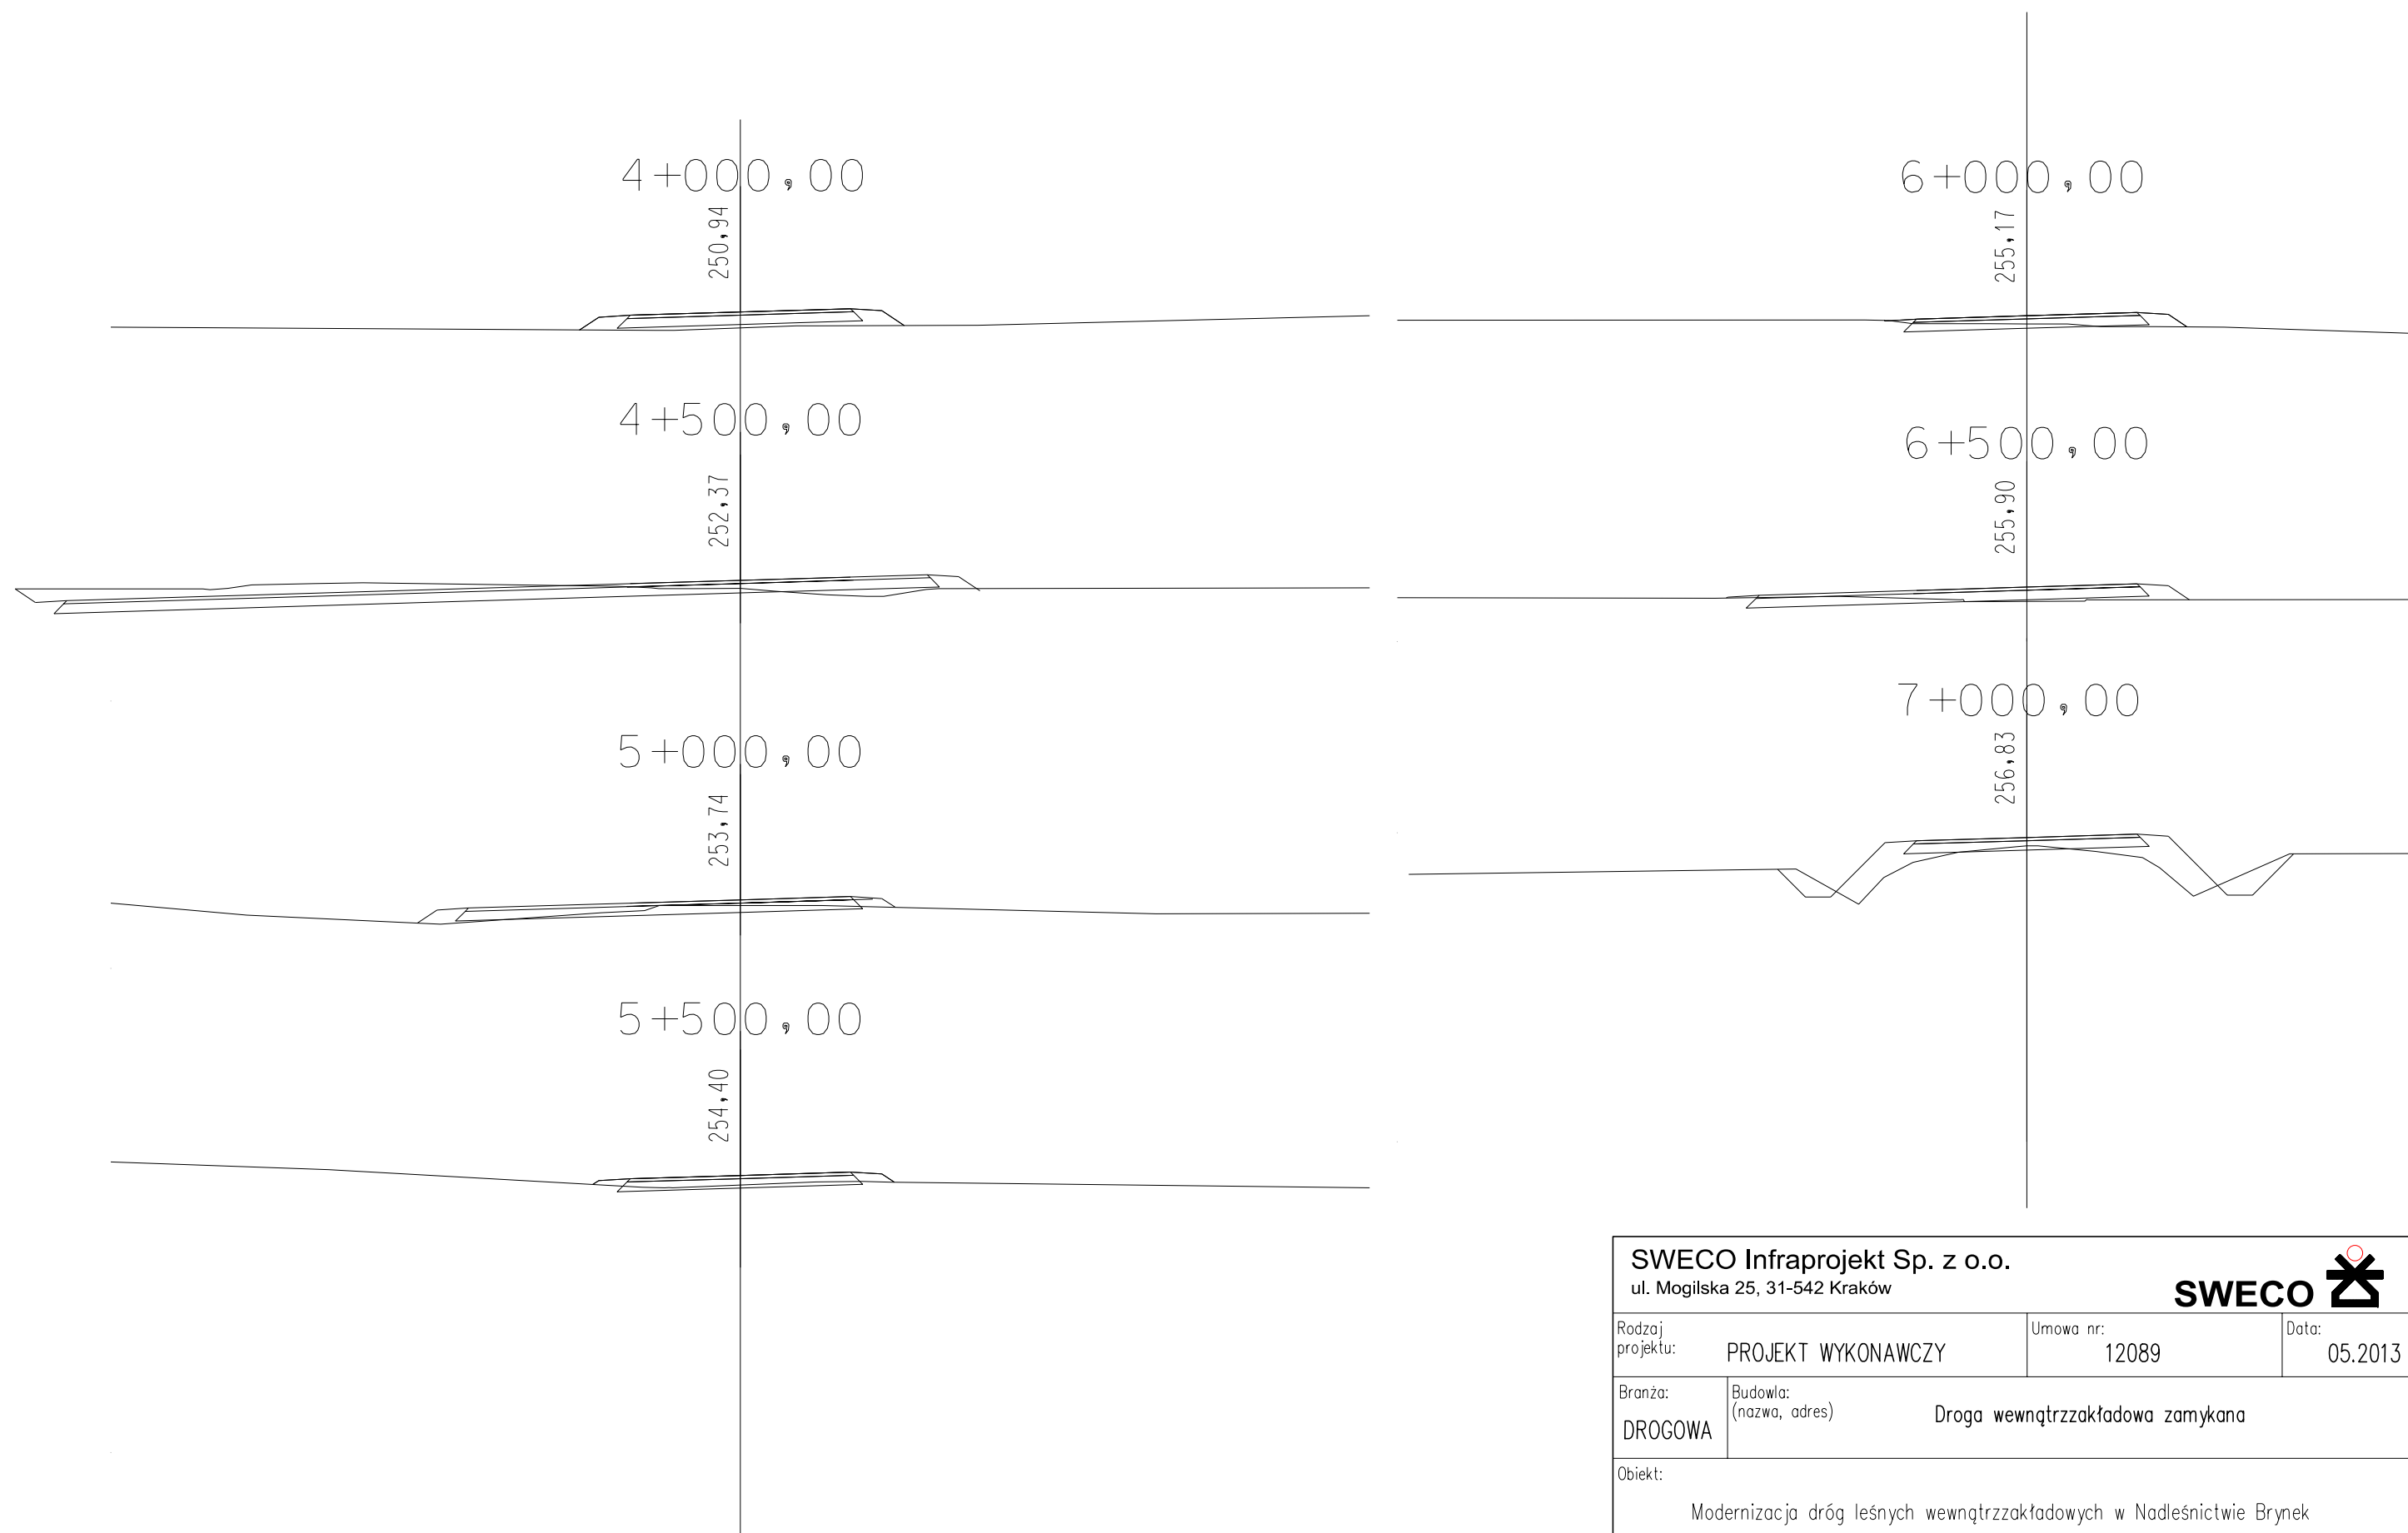


SWECO Infraprojekt Sp. z o.o.
ul. Mogilska 25, 31-542 Kraków





Rodzaj projektu:		PROJEKT WYKONAWCZY		Umowa nr: 12089		Data: 05.2013	
Branża:		Budowla: (nazwa, adres) Droga wewnętrzzakładowa zamykana					
DROGOWA							
Obiekt: Modernizacja dróg leśnych wewnętrzzakładowych w Nadleśnictwie Brynek							
Tytuł rysunku: PRZEKROJE POPRZECZNE				Nr rys.: 5.2.2		Skala: 1:100	
Funkcja:		Tytuł, imię i nazwisko		Specjalność		Nr Uprawnień	
Projektant:		mgr inż. Wojciech Nawrocki		Drogi		251/2001	
						Podpis	
							


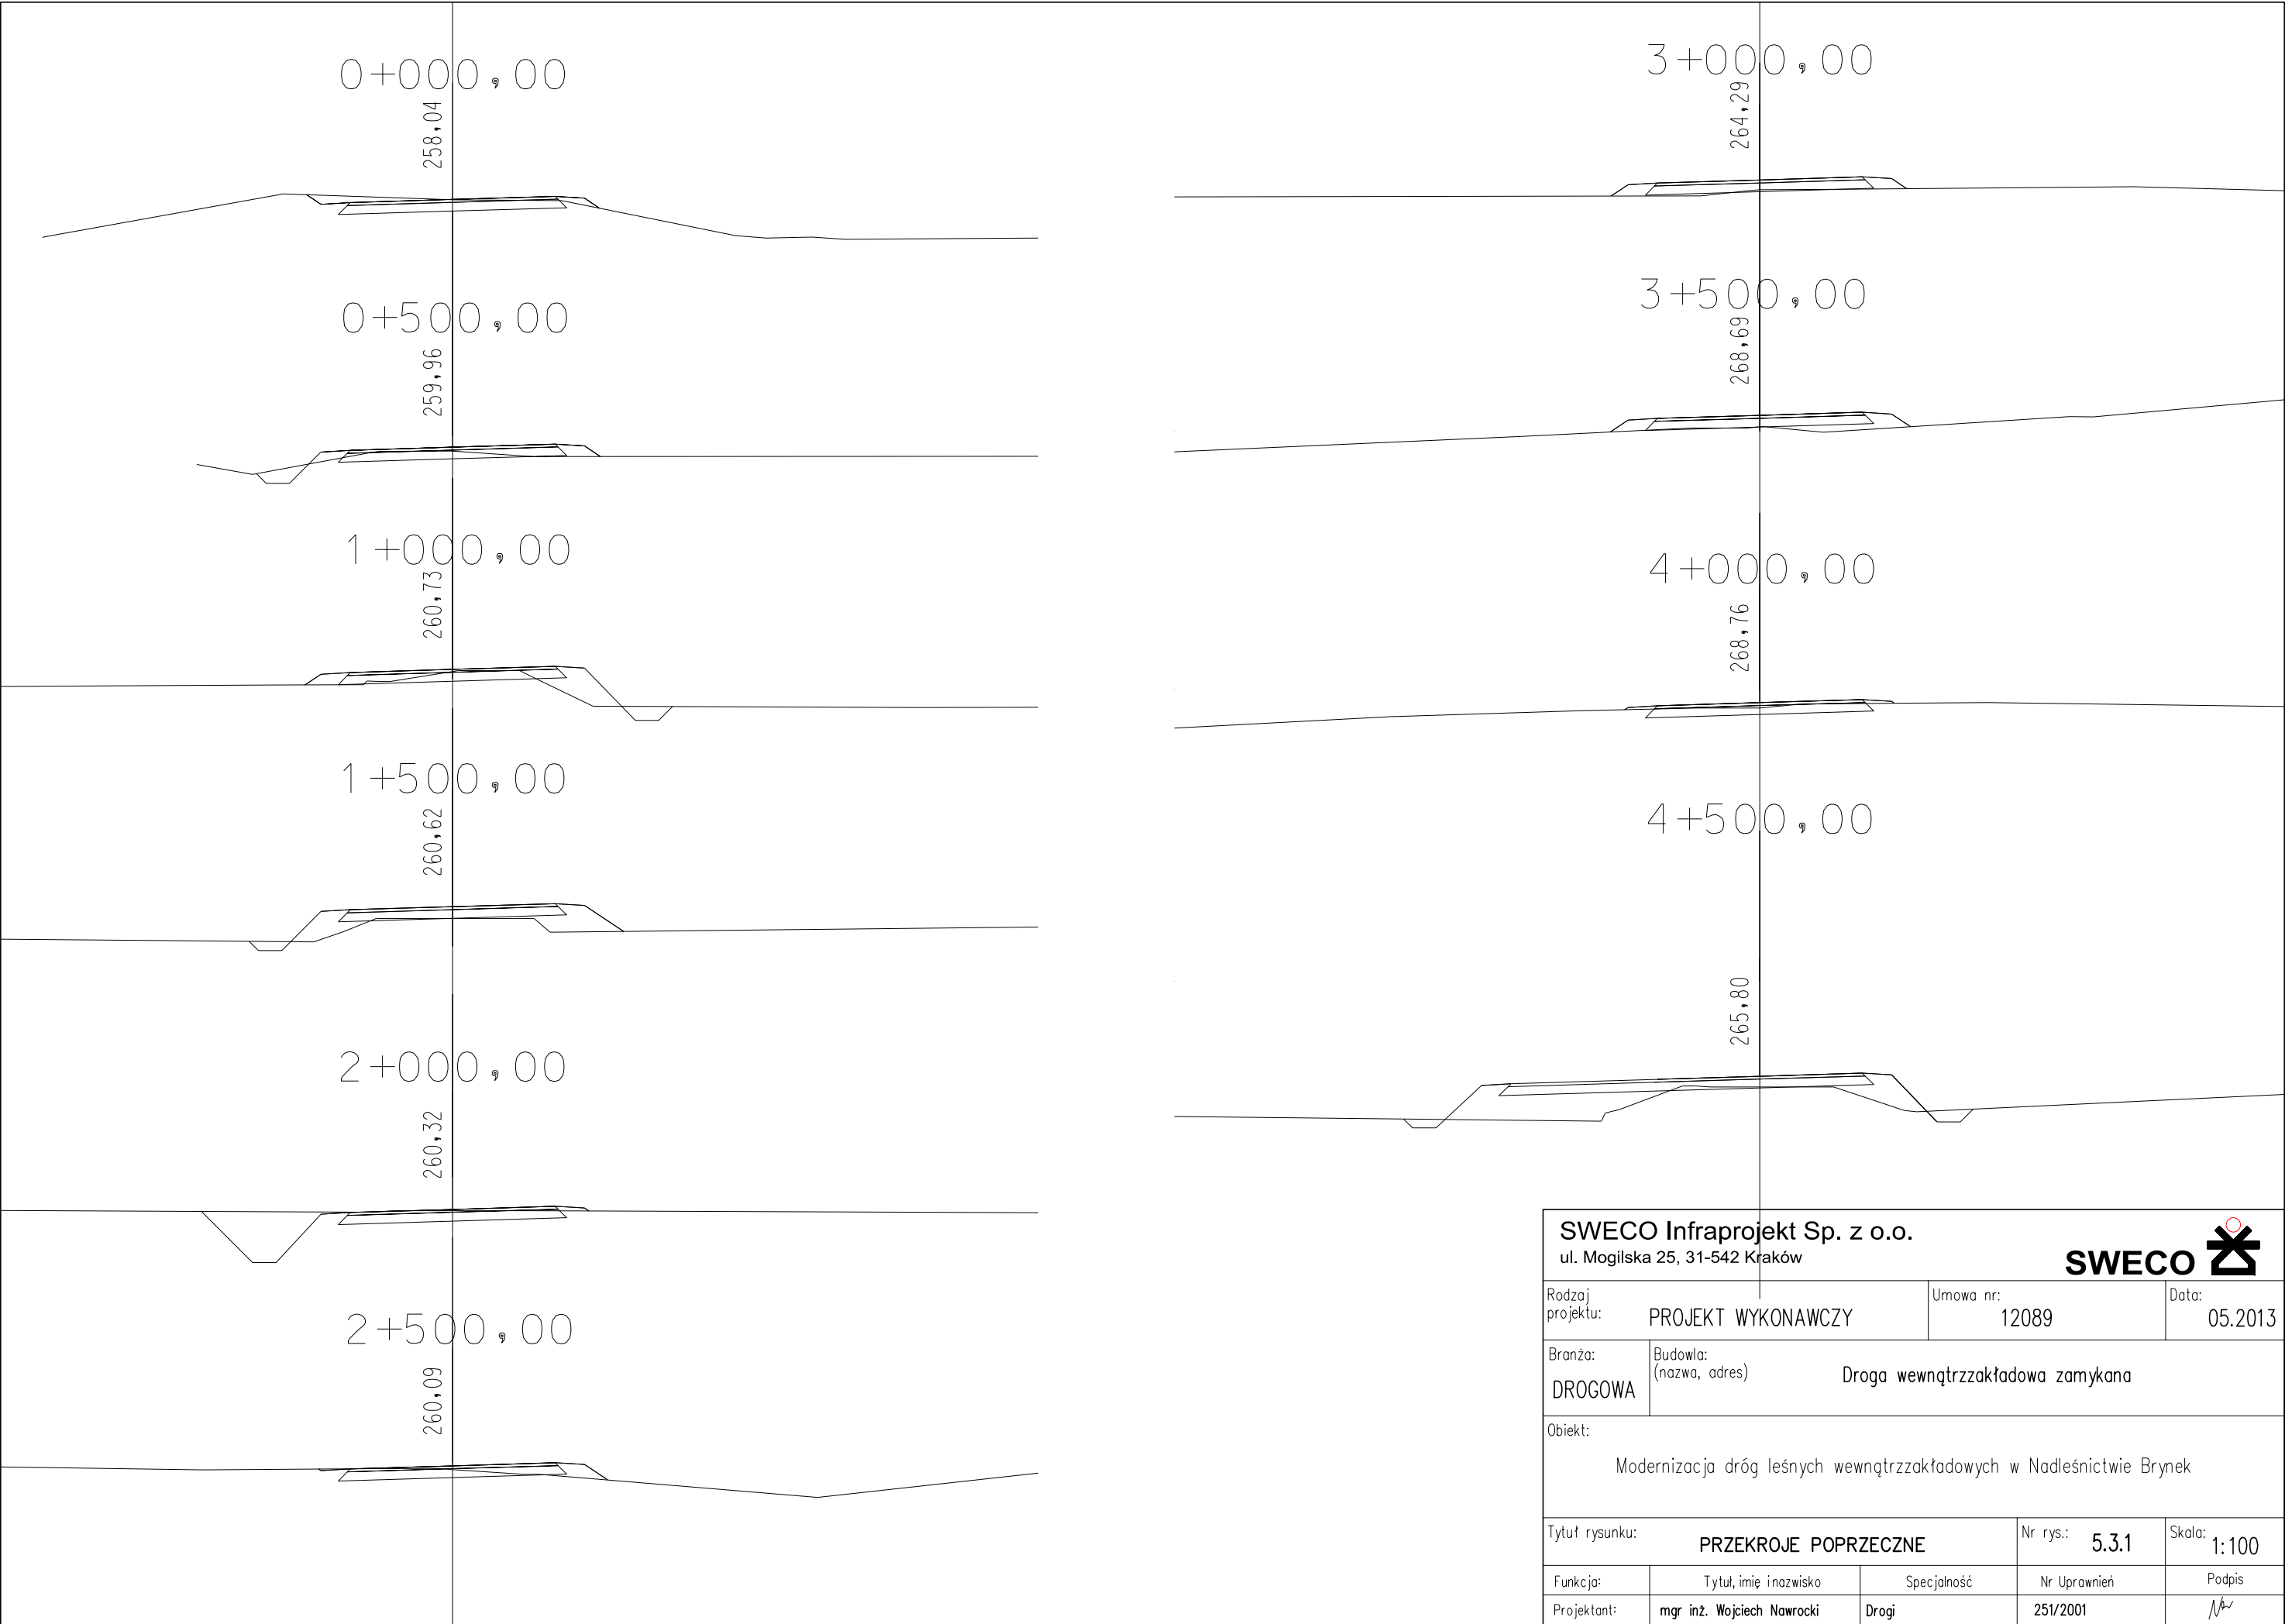


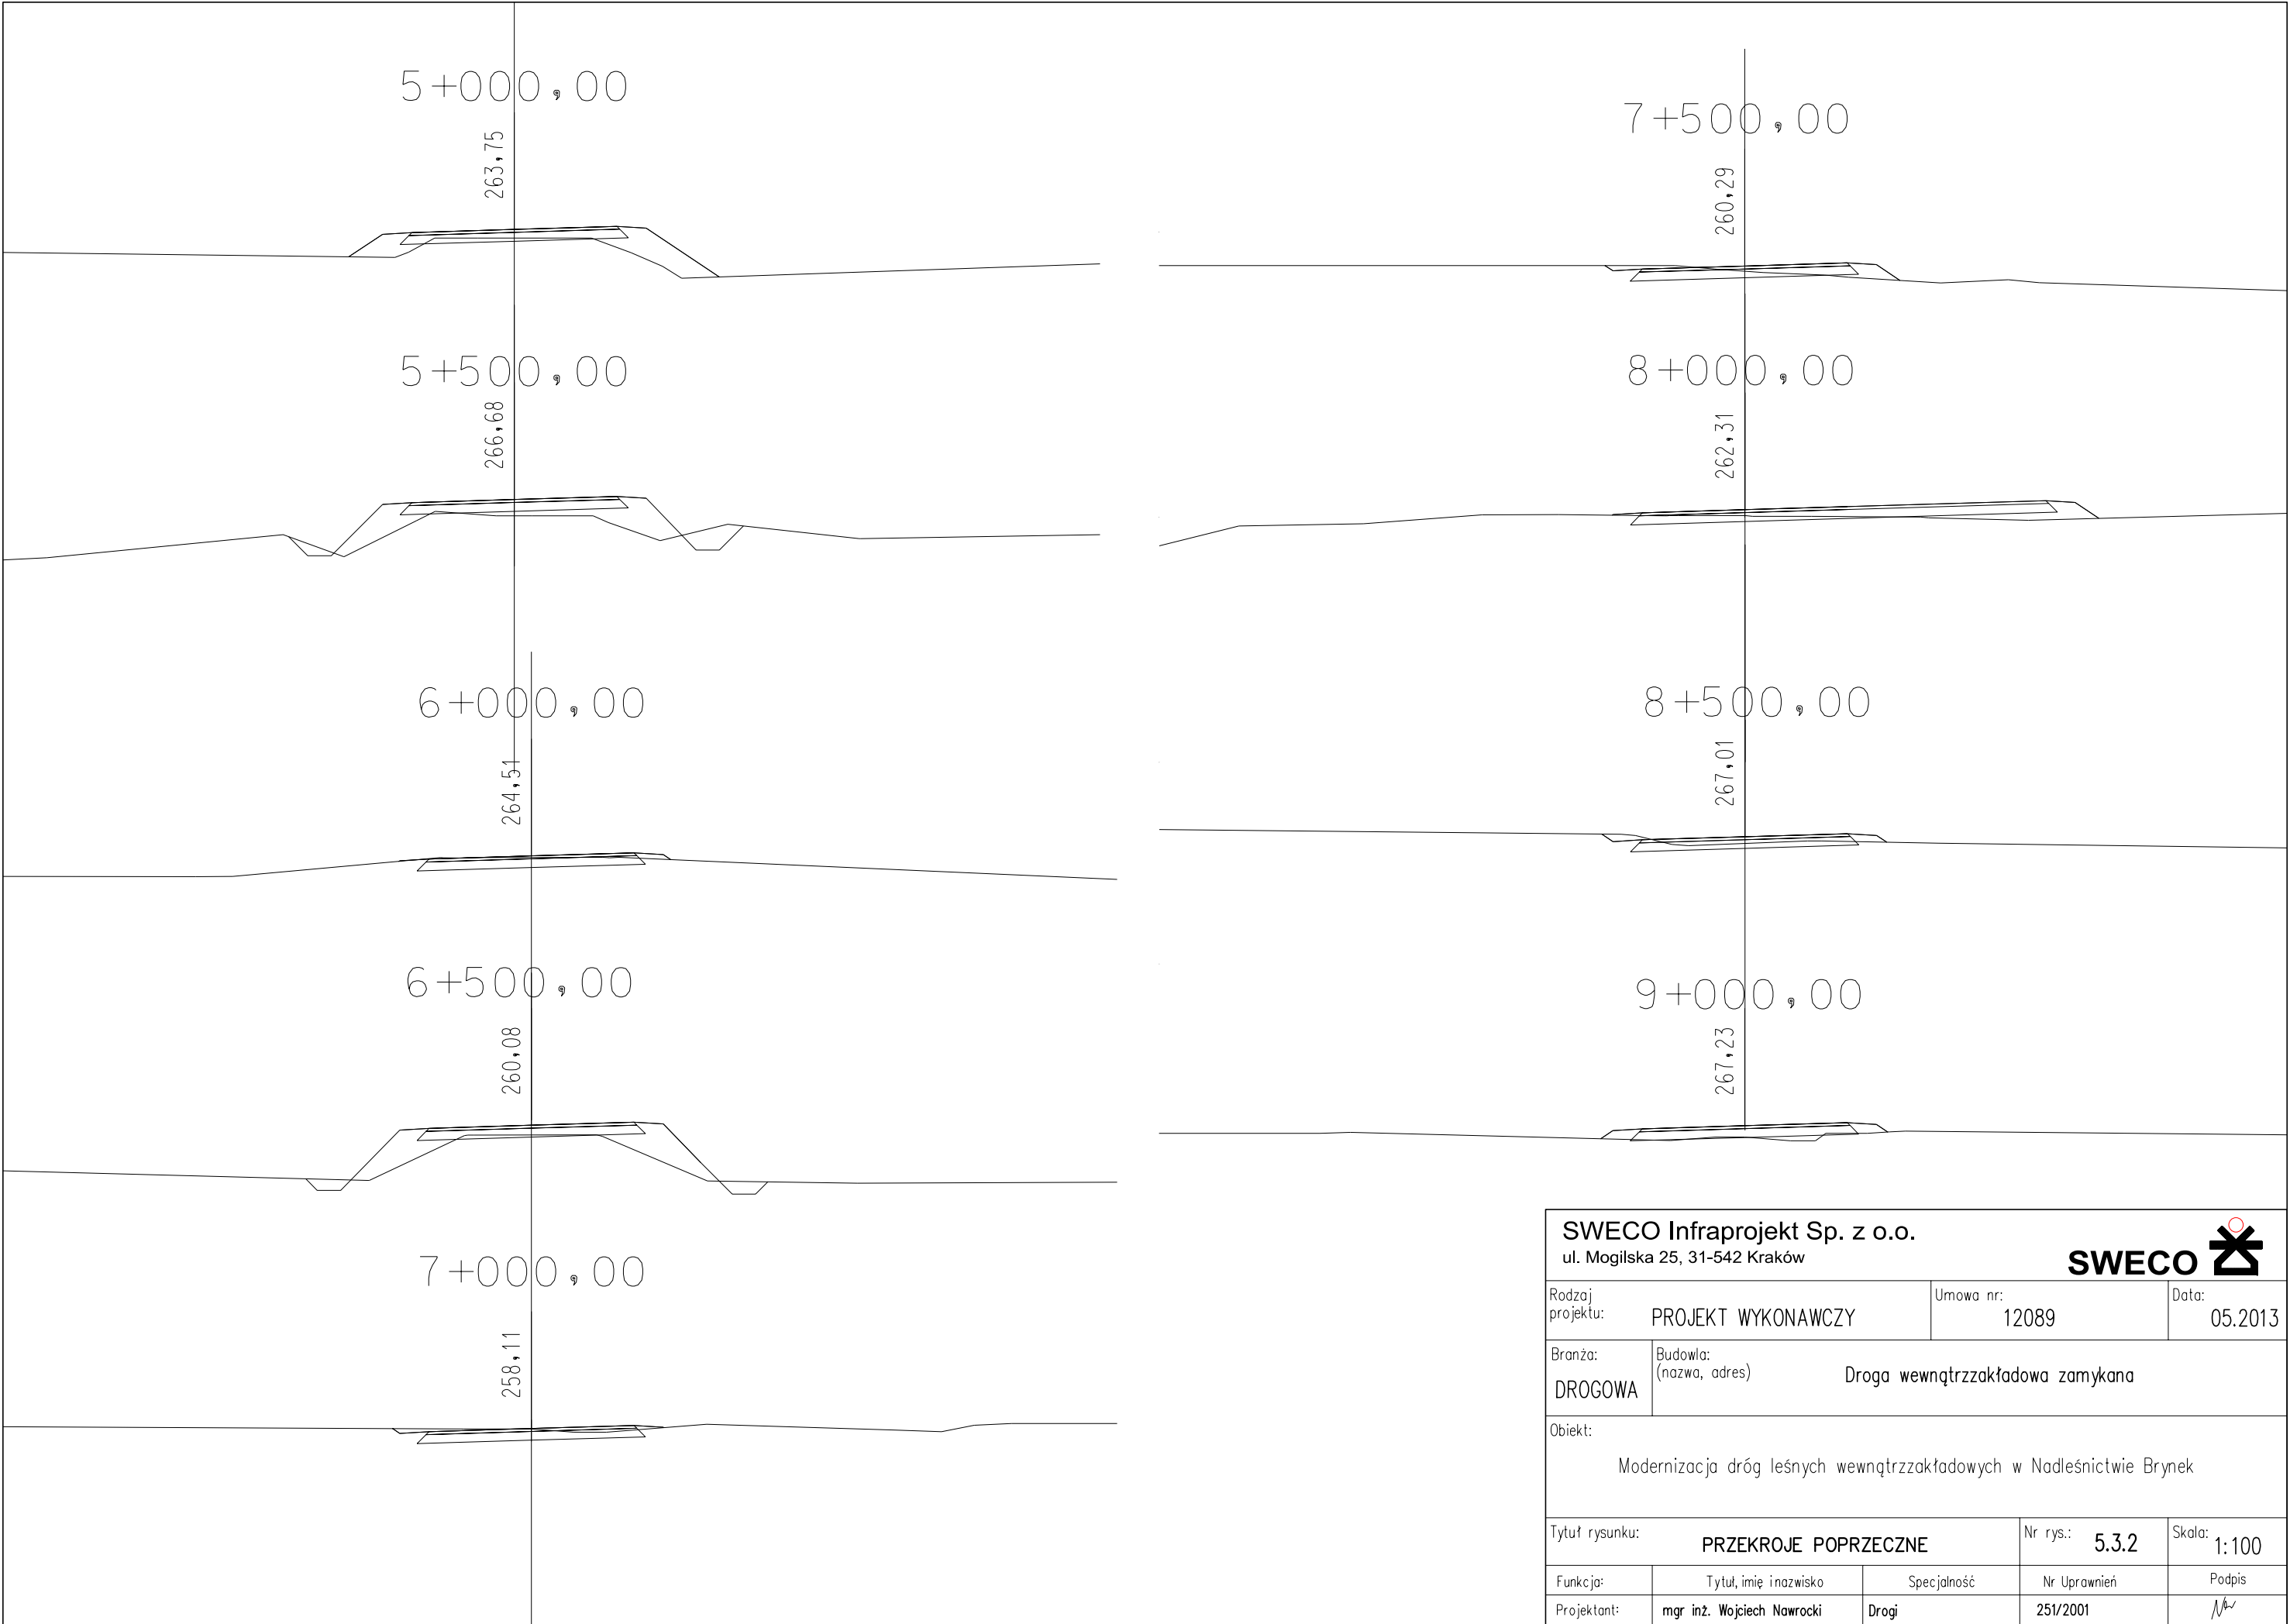





SWECO Infraprojekt Sp. z o.o. ul. Mogińska 25, 31-542 Kraków			SWECO 	
Rodzaj projektu: PROJEKT WYKONAWCZY		Umowa nr: 12089		Data: 05.2013
Branża: DROGOWA	Budowla: (nazwa, adres) Droga wewnętrzzakładowa zamykana			
Obiekt: Modernizacja dróg leśnych wewnętrzzakładowych w Nadleśnictwie Brynek				
Tytuł rysunku: PRZEKROJE POPRZECZNE		Nr rys.: 5.3.2		Skala: 1:100
Funkcja:	Tytuł, imię i nazwisko	Specjalność	Nr Uprawnień	Podpis
Projektant:	mgr inż. Wojciech Nawrocki	Drogi	251/2001	

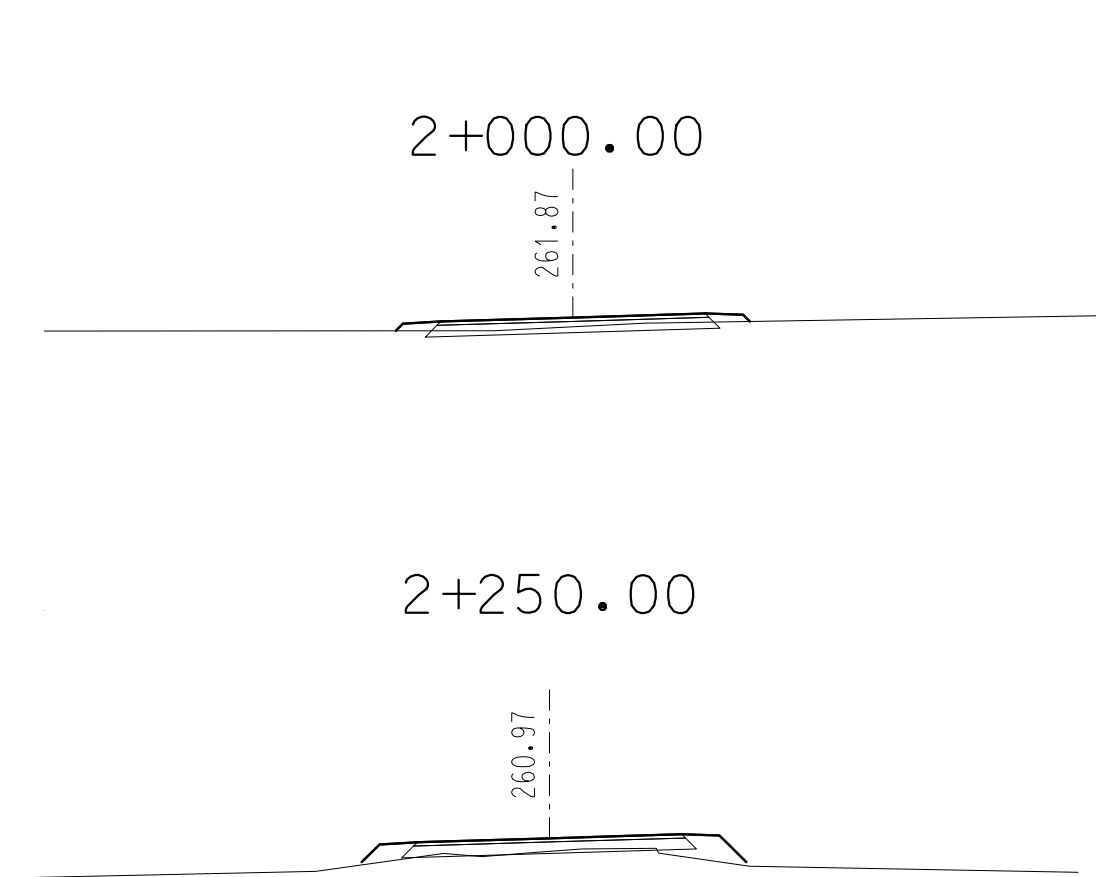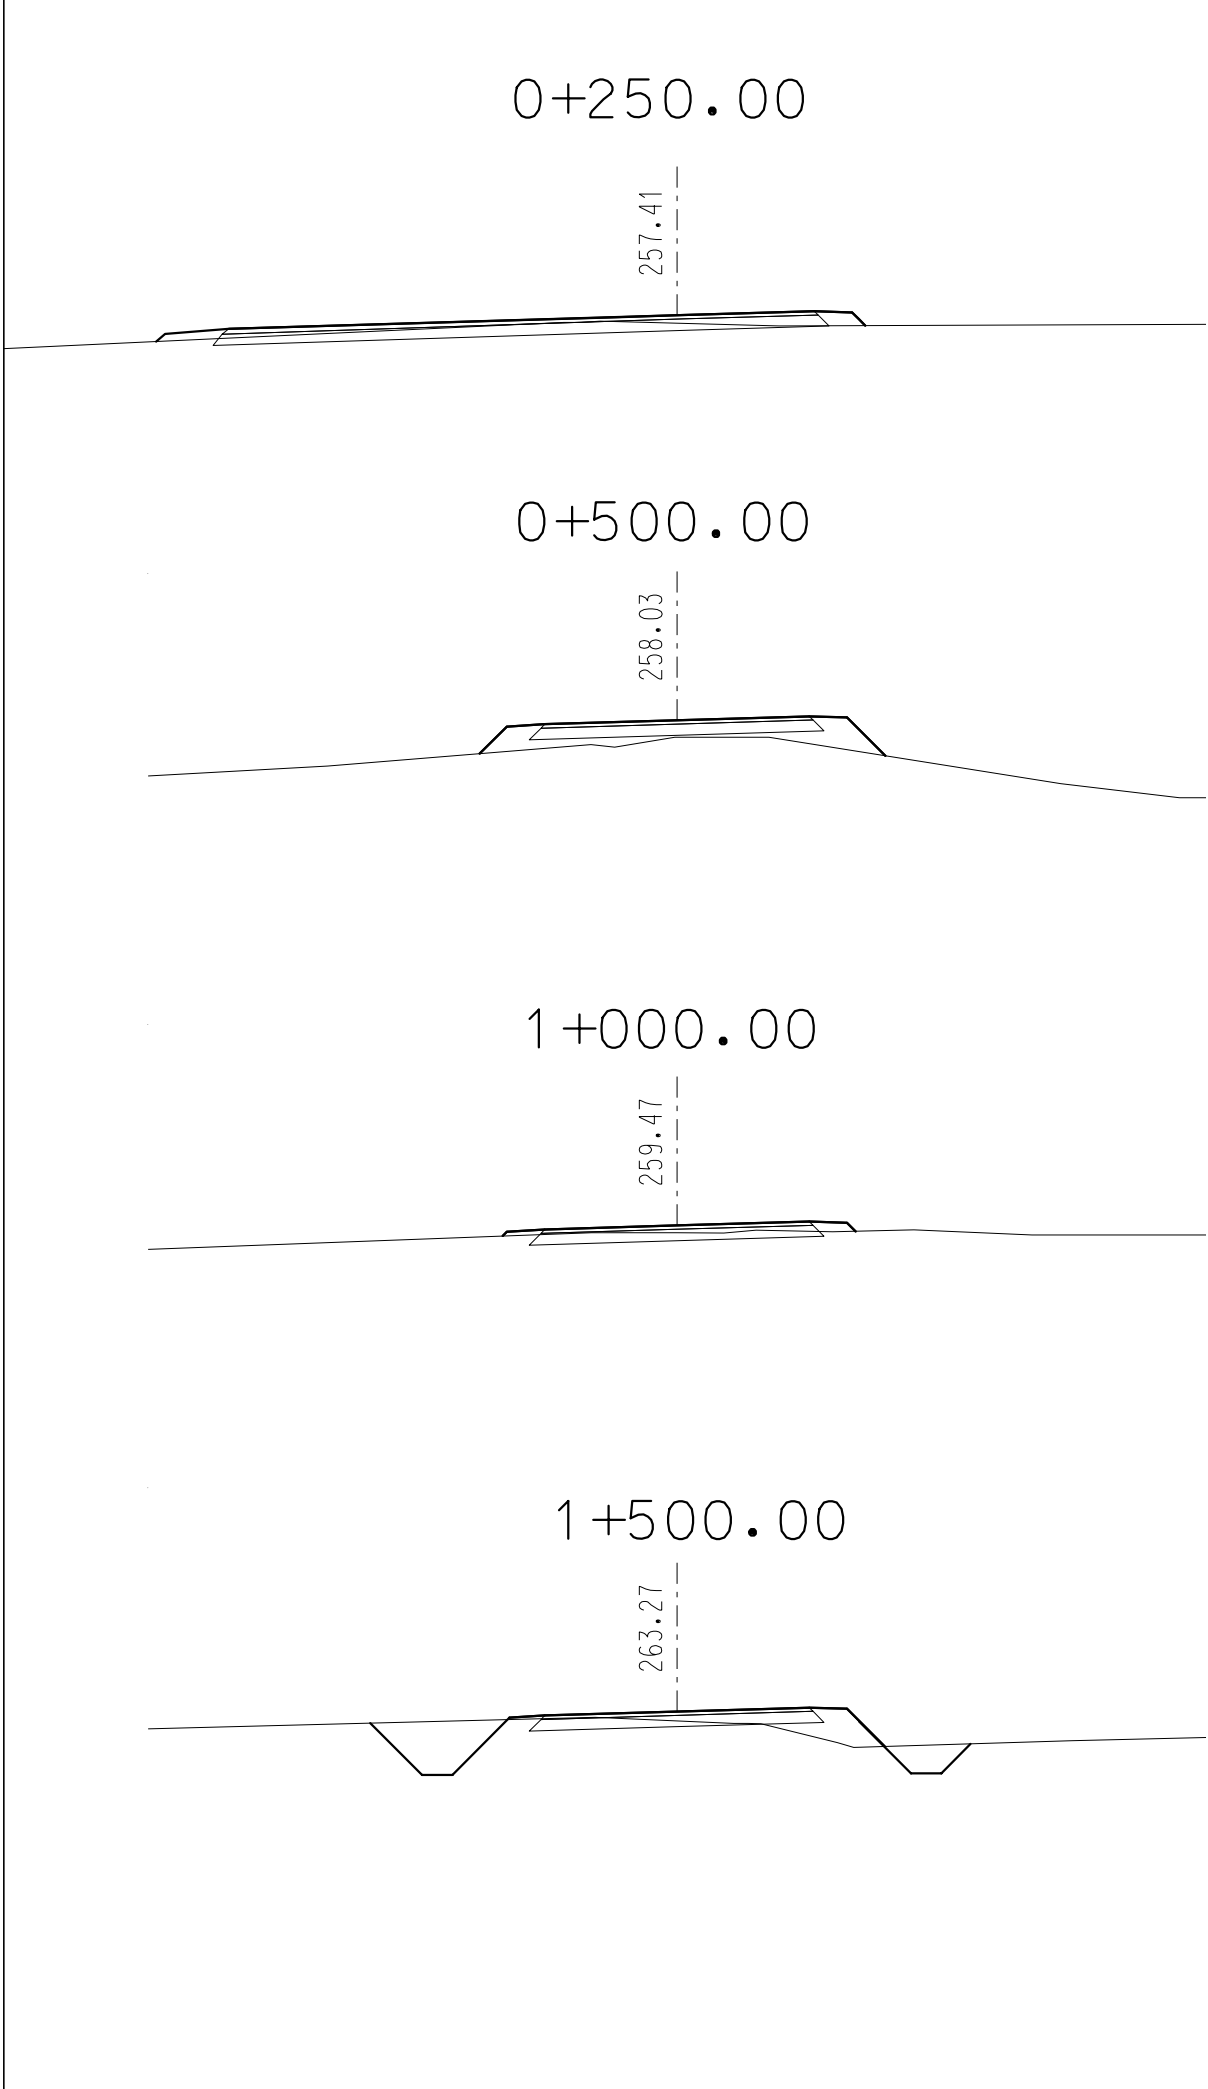

SWECO Infraprojekt Sp. z o.o.								
ul. Mogilska 25, 31-542 Kraków								
			SWECO 					
Rodzaj projektu:		PROJEKT WYKONAWCZY	Umowa nr:	12089	Data:	05.2013		
Branża:	Budowla:							
DROGOWA	(nazwa, adres) Droga wewnętrzzakładowa zamykana							
Obiekt:								
Modernizacja dróg leśnych wewnętrzzakładowych w Nadleśnictwie Brynek								
Tytuł rysunku:			PRZEKROJE POPRZECZNE		Nr rys.:	5.4.1	Skala:	1:100
Funkcja:	Tytuł, imię i nazwisko		Specjalność		Nr Uprawnień		Podpis	
Projektant:	mgr inż. Wojciech Nawrocki		Konstr.-budowl.		251/2001			

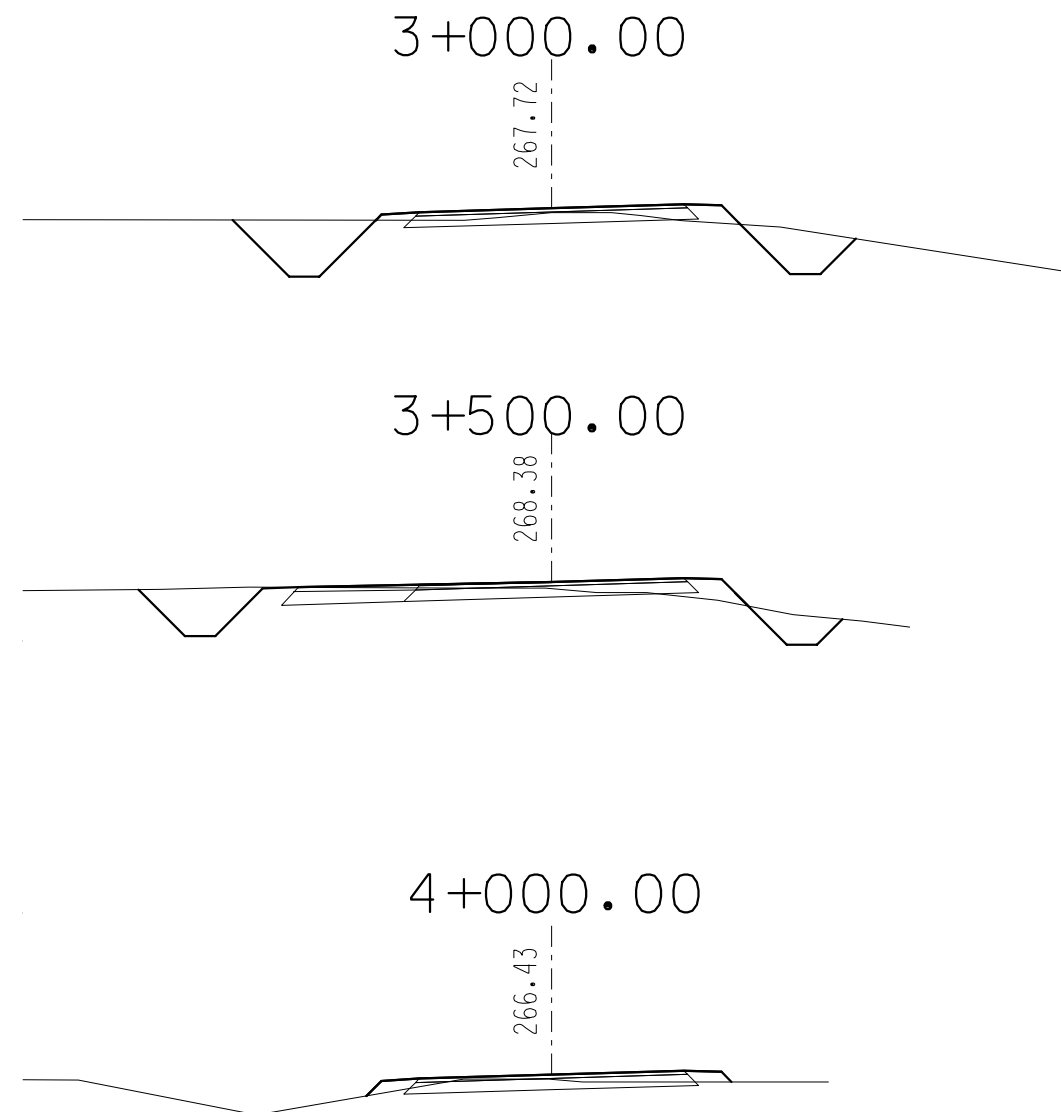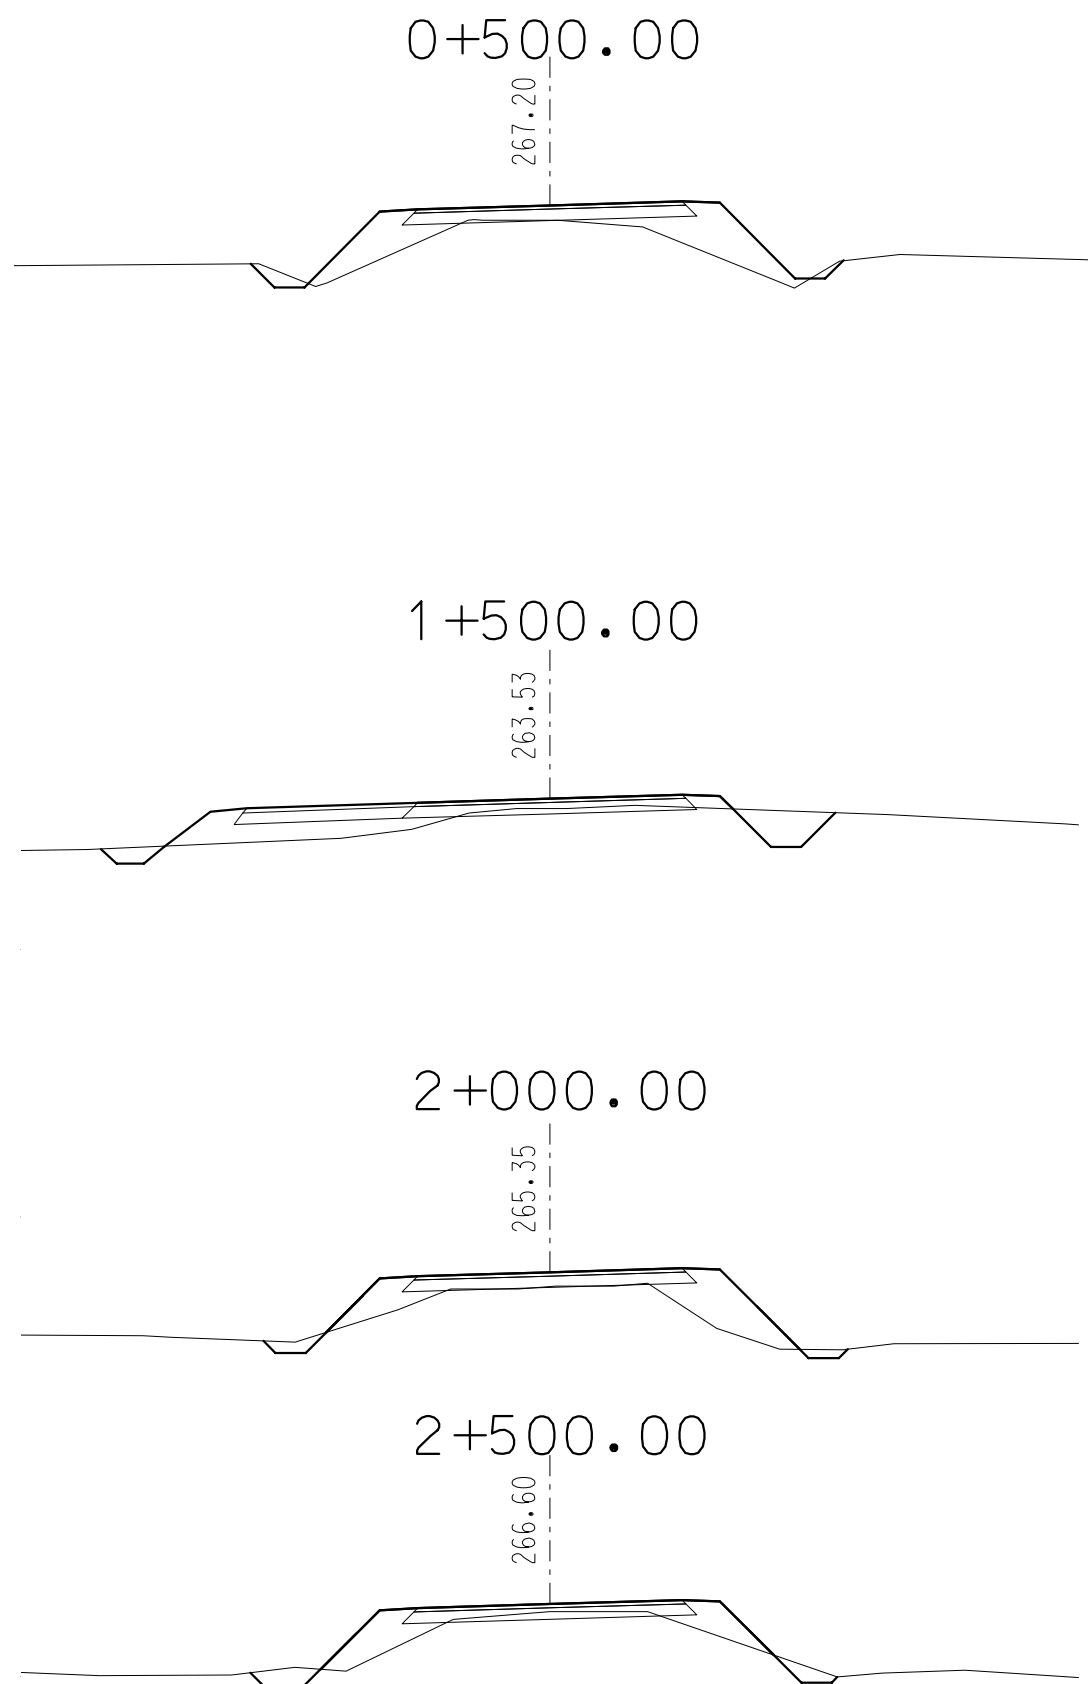

SWECO Infraprojekt Sp. z o.o.				
ul. Mogińska 25, 31-542 Kraków				
Rodzaj projektu:			Umowa nr:	Data:
PROJEKT WYKONAWCZY			12089	05.2013
Branża:	Budowla:			
DROGOWA	(nazwa, adres)			
Droga wewnętrzzakładowa zamykana				
Obiekt:				
Modernizacja dróg leśnych wewnętrzzakładowych w Nadleśnictwie Brynek				
Tytuł rysunku:			Nr rys.:	Skala:
PRZEKROJE POPRZECZNE			5.5.1	1:100
Funkcja:	Tytuł, imię i nazwisko		Nr Uprawnień	Podpis
Projektant:	mgr inż. Wojciech Nawrocki		Konstr.-budowl.	251/2001

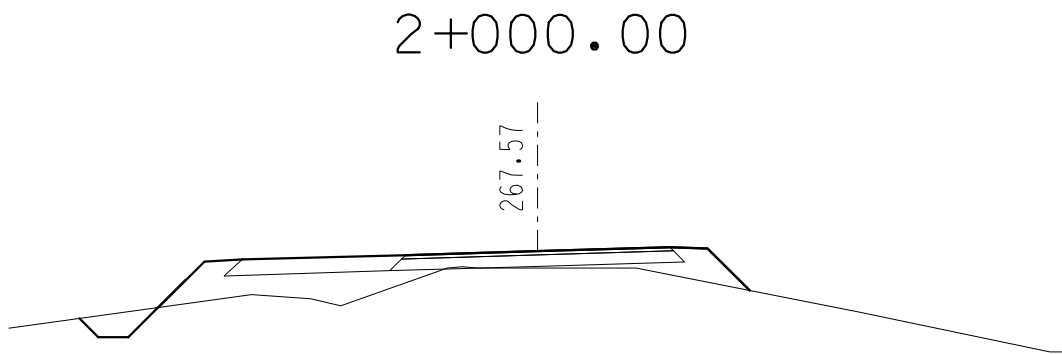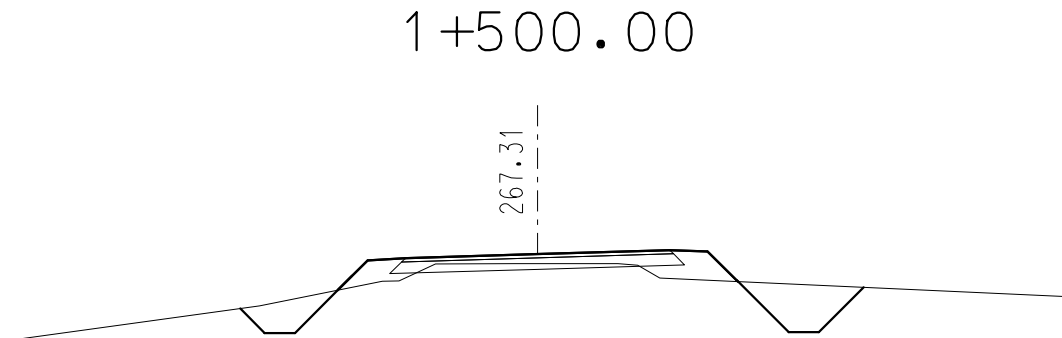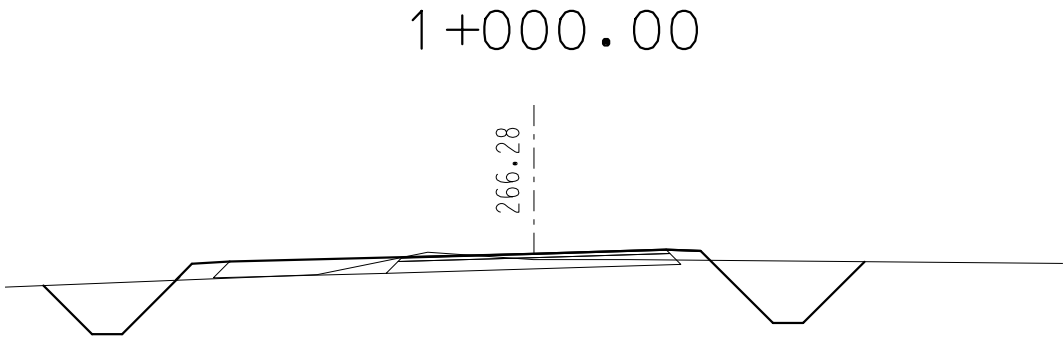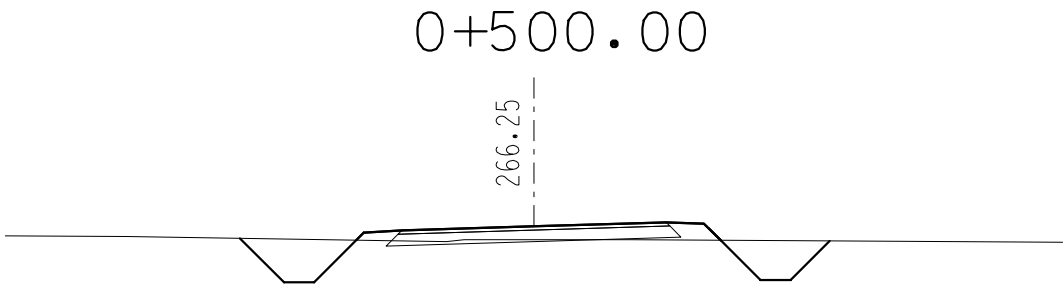

SWECO Infraprojekt Sp. z o.o. ul. Mogińska 25, 31-542 Kraków				SWECO 			
Rodzaj projektu:		PROJEKT WYKONAWCZY		Umowa nr:	12089	Data:	05.2013
Branża:	DROGOWA	Budowla:	(nazwa, adres)	Droga wewnętrzzakładowa zamykana			
Obiekt:							
Modernizacja dróg leśnych wewnętrzzakładowych w Nadleśnictwie Brynek							
Tytuł rysunku:		PRZEKROJE POPRZECZNE		Nr rys.:	5.6.1	Skala:	1:100
Funkcja:	Tytuł, imię i nazwisko	Specjalność	Nr Uprawnień	Podpis			
Projektant:	mgr inż. Wojciech Nawrocki	Konstr.-budowl.	251/2001				