


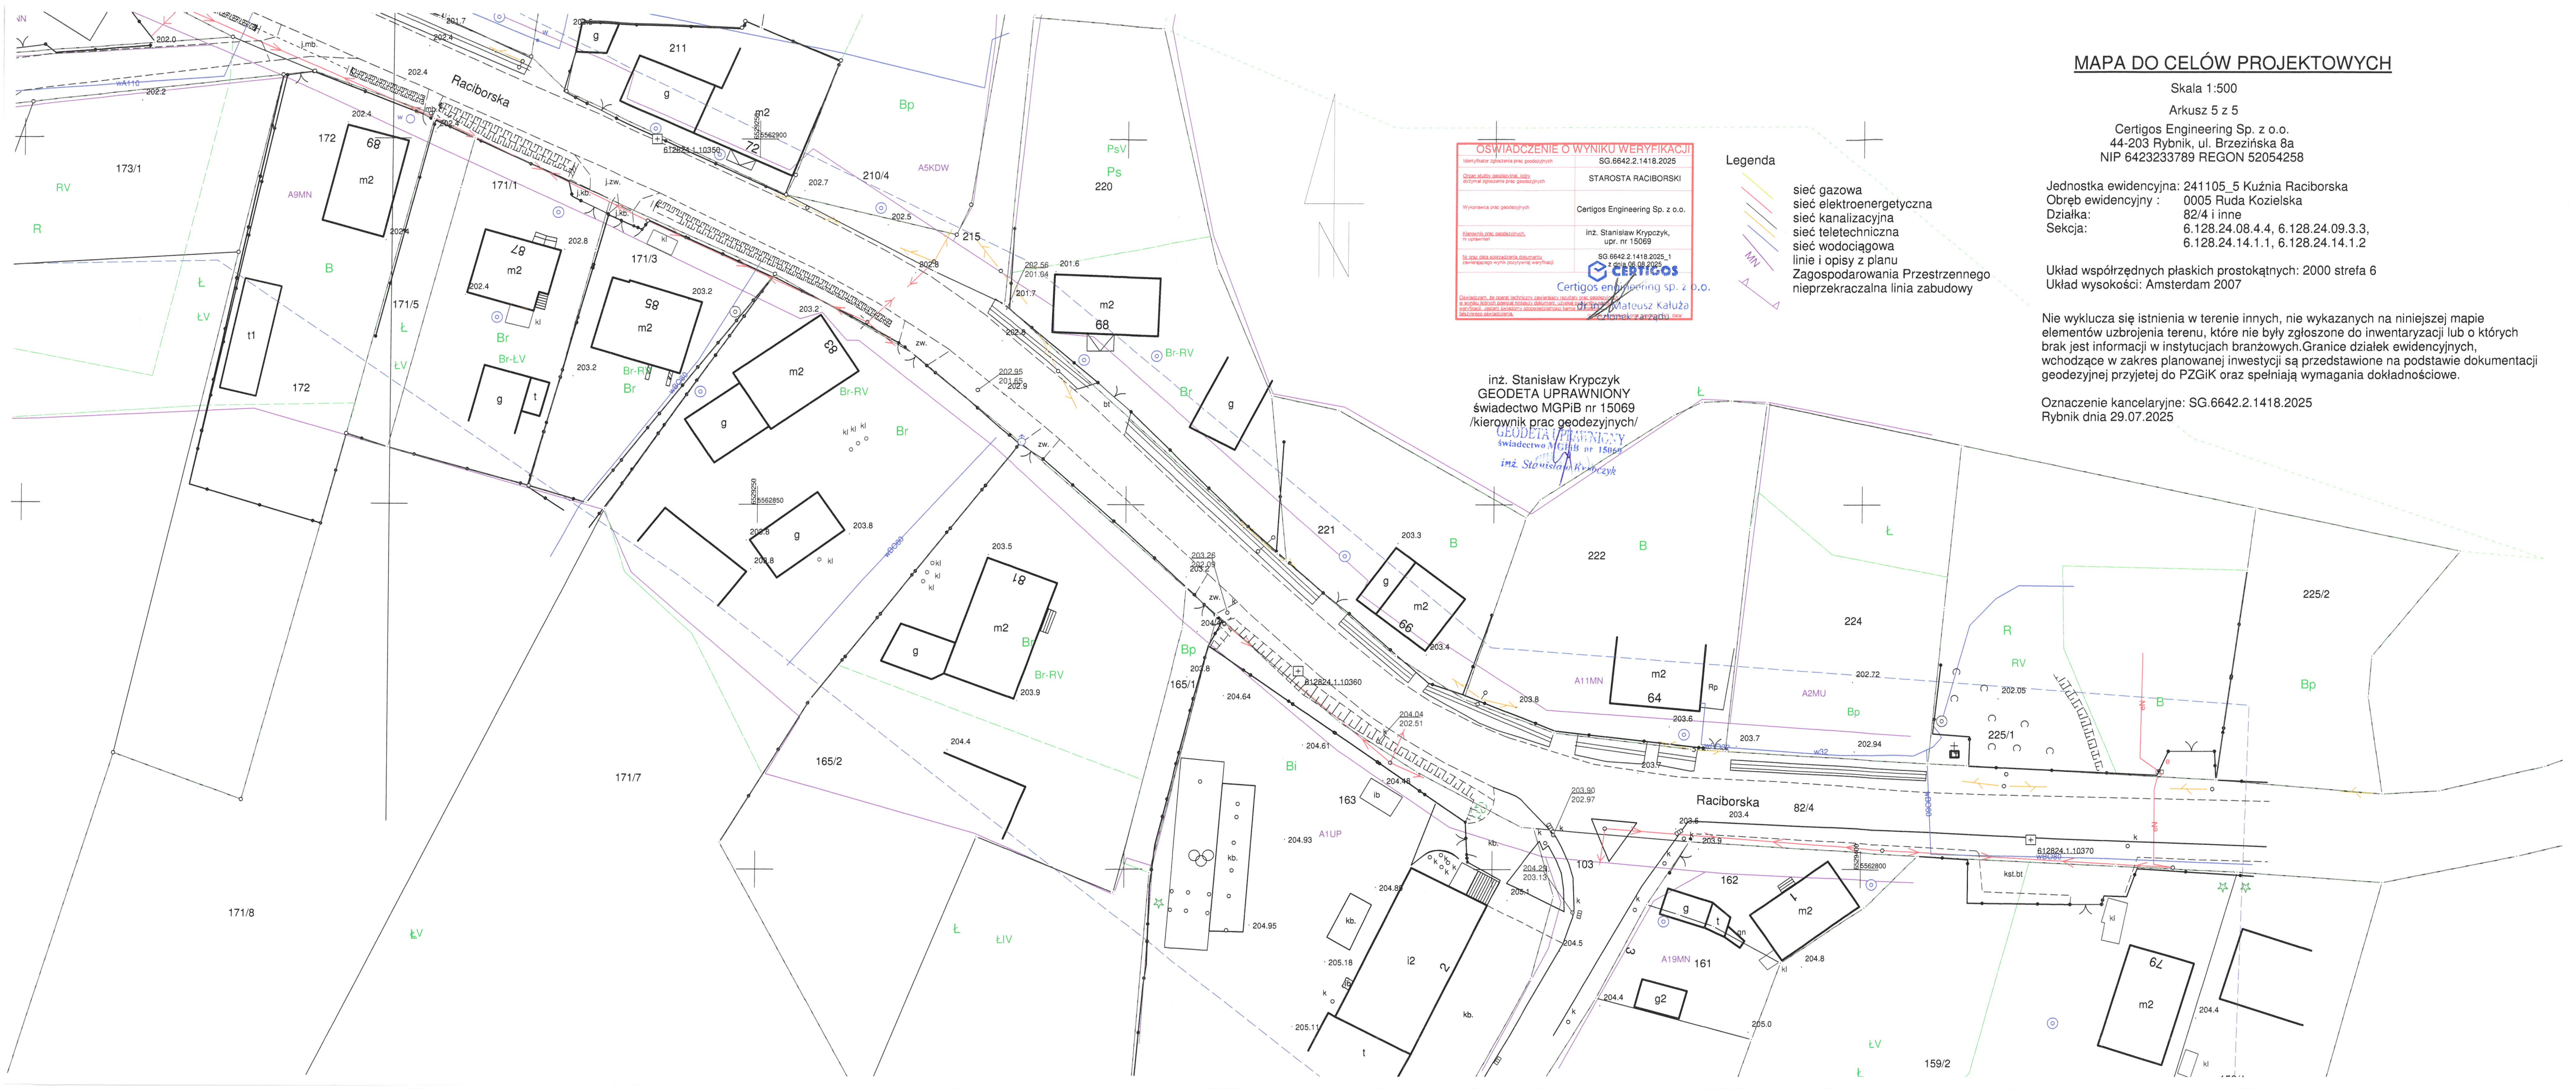

MAPA DO CELÓW PROJEKTOWYCH

Skala 1:500
Arkusz 5 z 5

Certigos Engineering Sp. z o.o.
44-203 Rybnik, ul. Brzezińska 8a
NIP 6423233789 REGON 52054258

Jednostka ewidencyjna: 241105_5 Kuźnia Raciborska
Obręb ewidencyjny : 0005 Ruda Koziełska
Działka: 82/4 i inne
Sekoja: 6.128.24.08.4.4, 6.128.24.09.3.3,
6.128.24.14.1.1, 6.128.24.14.1.2

Układ współrzędnych płaskich prostokątnych: 2000 strefa 6
Układ wysokości: Amsterdam 2007

Nie wyklucza się istnienia w terenie innych, nie wykazanych na niniejszej mapie elementów uzbrojenia terenu, które nie były zgłoszone do inwentaryzacji lub o których brak jest informacji w instytucjach branżowych. Granice działek ewidencyjnych, wchodzące w zakres planowanej inwestycji są przedstawione na podstawie dokumentacji geodezyjnej przyjętej do PZGiK oraz spełniają wymagania dokładnościowe.

Oznaczenie kancelaryjne: SG.6642.2.1418.2025
Rybnik dnia 29.07.2025

OSWIADCZENIE O WYNIKU WERYFIKACJI	
Identyfikator zgłoszenia prac geodezyjnych	SG.6642.2.1418.2025
Opis planu, ewentualnie, rodzaj działki zgłoszenia prac geodezyjnych	STAROSTA RACIBORSKI
Wynikowa prac geodezyjnych	Certigos Engineering Sp. z o.o.
Kierownik prac geodezyjnych, nr uprawnień	inż. Stanisław Krypczyk, upr. nr 15069
Na temat daty sporządzenia dokumentu zawierającego wyniki powyższej weryfikacji	SG.6642.2.1418.2025_1 z dnia 06.08.2025
Certigos engineering sp. z o.o. inż. Mateusz Kałuża Kierownik zarządu	

- Legenda
- sieć gazowa
 - sieć elektroenergetyczna
 - sieć kanalizacyjna
 - sieć teletechniczna
 - sieć wodociągowa
 - linie i opisy z planu
 - Zagospodarowania Przestrzennego
 - nieprzekraczalna linia zabudowy

inż. Stanisław Krypczyk
GEODETA UPRAWNIONY
świadcstwo MGPIB nr 15069
/kierownik prac geodezyjnych/
GEODETA UPRAWNIONY
świadcstwo MGPIB nr 15069
inż. Stanisław Krypczyk