


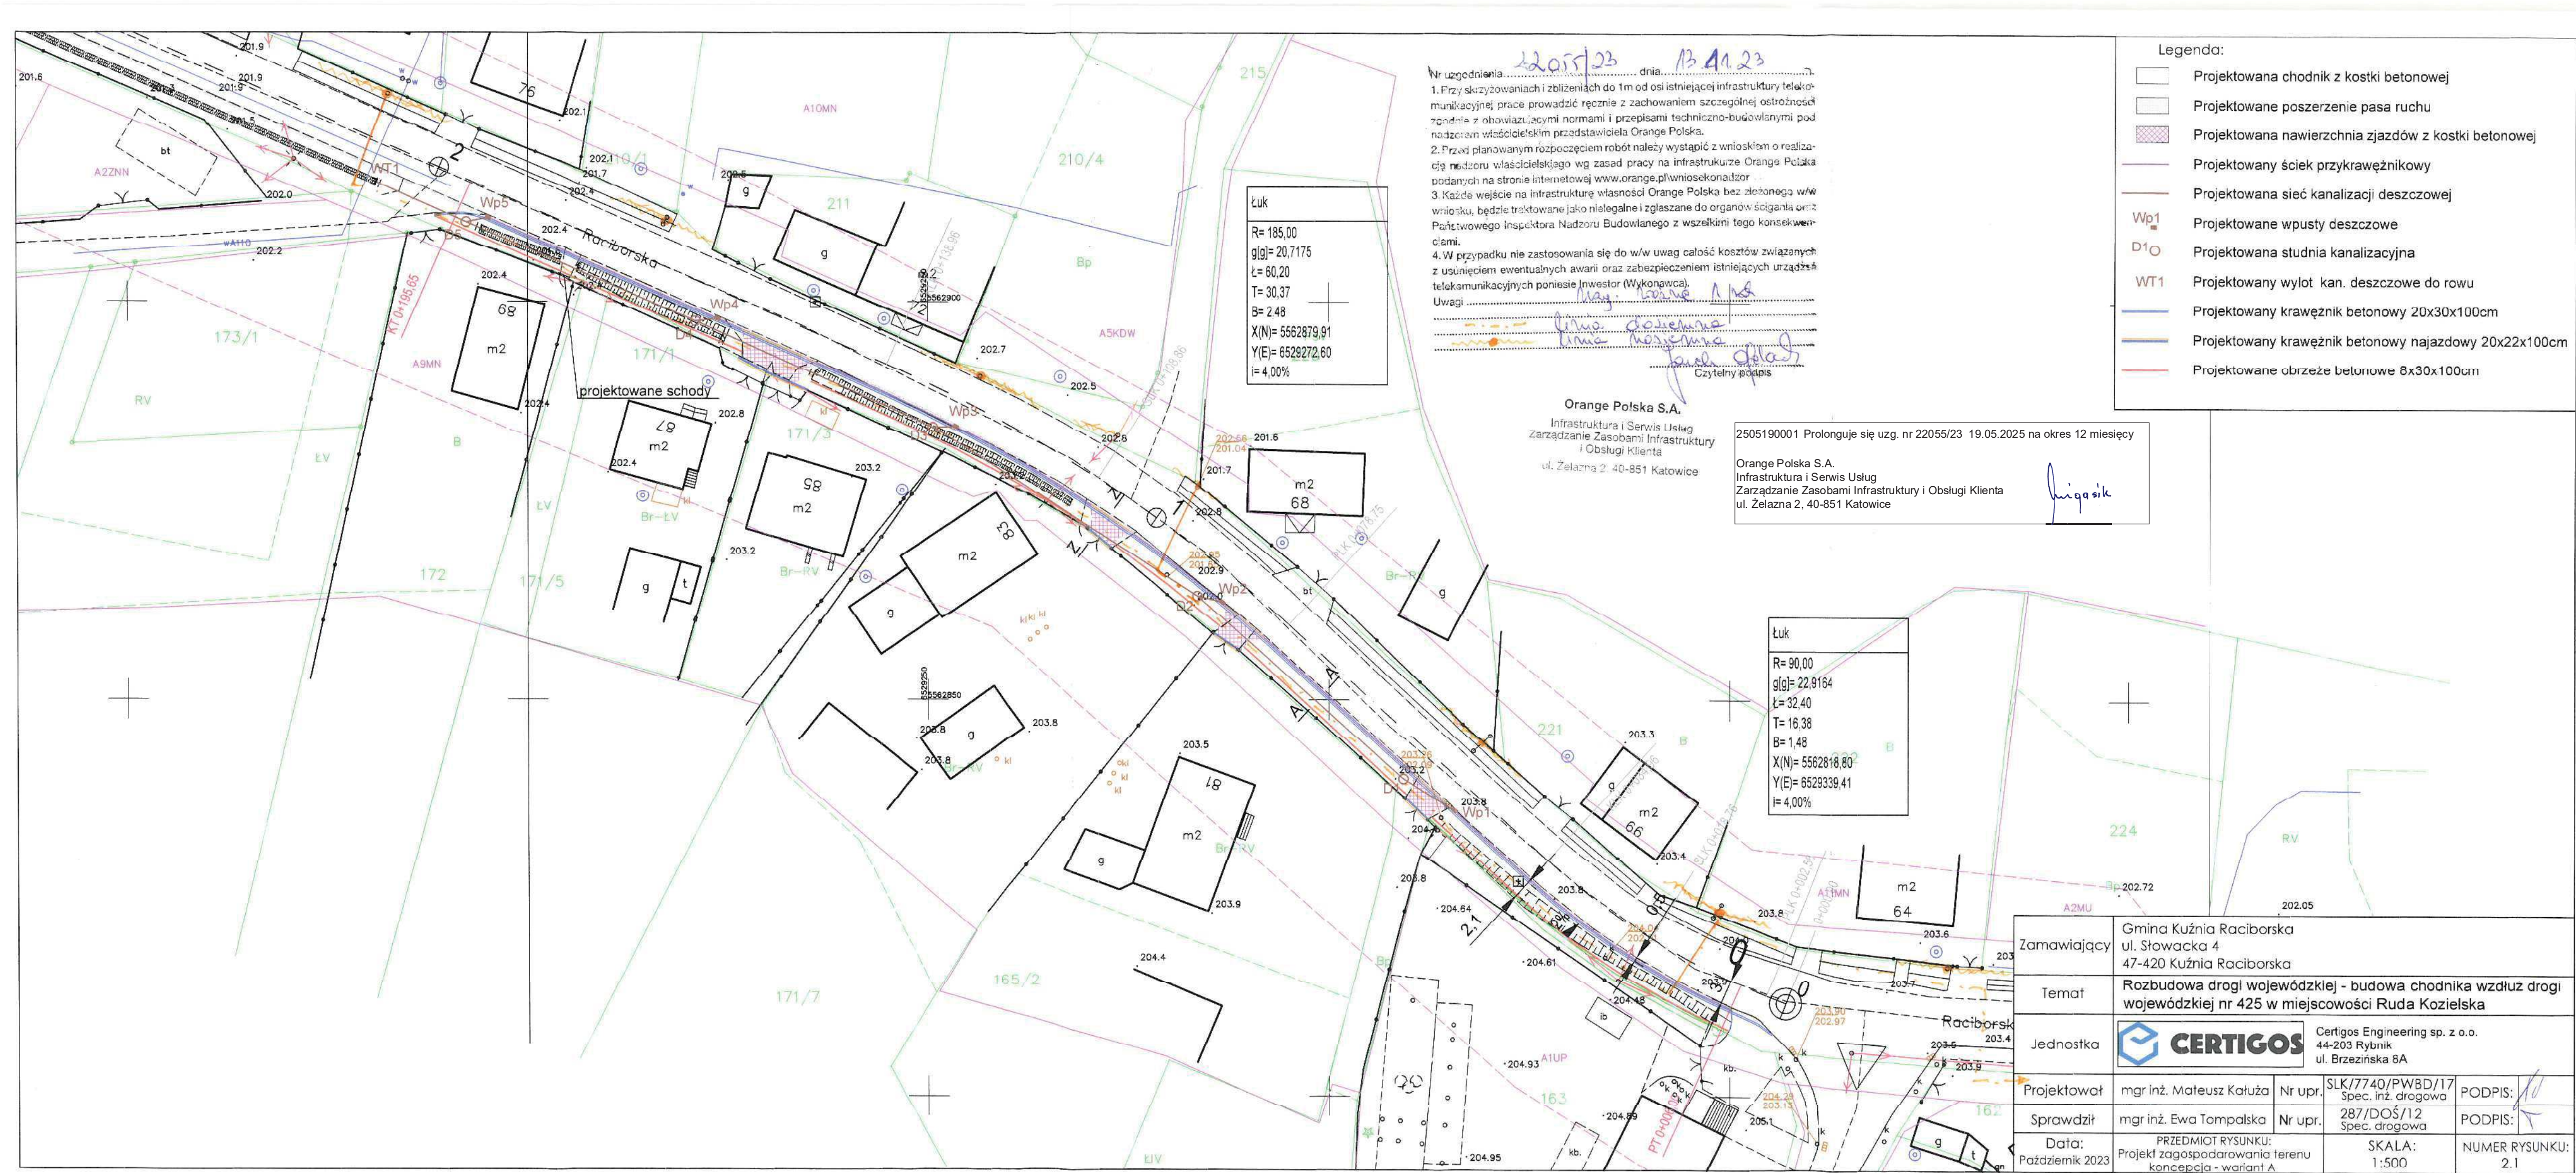

Nr uzgodnienia: 22055/23 dnia: 13.11.23

1. Przy skrzyżowaniach i zbliżeniach do 1m od osi istniejącej infrastruktury telekomunikacyjnej prace prowadzić ręcznie z zachowaniem szczególnej ostrożności zgodnie z obowiązującymi normami i przepisami techniczno-budowlanymi pod nadzorem właścicielskim przedstawiciela Orange Polska.

2. Przed planowanym rozpoczęciem robót należy wystąpić z wnioskiem o realizację nadzoru właścicielskiego wg zasad pracy na infrastrukturze Orange Polska podanych na stronie internetowej www.orange.pl/wnioskekonadzor

3. Każde wejście na infrastrukturę własności Orange Polska bez złożonego w/w wniosku, będzie traktowane jako nielegalne i zgłaszane do organów ścigania oraz Państwowego Inspektora Nadzoru Budowlanego z wszelkimi tego konsekwencjami.

4. W przypadku nie zastosowania się do w/w uwag całość kosztów związanych z usunięciem ewentualnych awarii oraz zabezpieczeniem istniejących urządzeń telekomunikacyjnych poniesie Inwestor (Wykonawca).

Uwagi: *Mag. Katarzyna N. K.*
Anna Golewka
Anna Nęsewska
Czytelny podpis

Orange Polska S.A.
Infrastruktura i Serwis Usług
Zarządzanie Zasobami Infrastruktury i Obsługi Klienta
ul. Żelazna 2, 40-851 Katowice

2505190001 Prolonguje się uzg. nr 22055/23 19.05.2025 na okres 12 miesięcy

Orange Polska S.A.
Infrastruktura i Serwis Usług
Zarządzanie Zasobami Infrastruktury i Obsługi Klienta
ul. Żelazna 2, 40-851 Katowice

Wojasik

- Legenda:
- Projektowana chodnik z kostki betonowej
 - Projektowane poszerzenie pasa ruchu
 - Projektowana nawierzchnia zjazdów z kostki betonowej
 - Projektowany ściek przykrawężnikowy
 - Projektowana sieć kanalizacji deszczowej
 - Wp1 Projektowane wpusty deszczowe
 - D1O Projektowana studnia kanalizacyjna
 - WT1 Projektowany wylot kan. deszczowe do rowu
 - Projektowany krawężnik betonowy 20x30x100cm
 - Projektowany krawężnik betonowy najazdowy 20x22x100cm
 - Projektowane obrzeże betonowe 8x30x100cm

Łuk
R= 185,00
g[g]= 20,7175
Ł= 60,20
T= 30,37
B= 2,48
X(N)= 5562879,91
Y(E)= 6529272,60
i= 4,00%

Łuk
R= 90,00
g[g]= 22,9164
Ł= 32,40
T= 16,38
B= 1,48
X(N)= 5562818,80
Y(E)= 6529339,41
i= 4,00%

Zamawiający	Gmina Kuźnia Raciborska ul. Słowacka 4 47-420 Kuźnia Raciborska		
Temat	Rozbudowa drogi wojewódzkiej - budowa chodnika wzdłuż drogi wojewódzkiej nr 425 w miejscowości Ruda Kozielska		
Jednostka	 Certigos Engineering sp. z o.o. 44-203 Rybnik ul. Brzezińska 8A		
Projektował	mgr inż. Mateusz Kałuża	Nr upr.	SLK/7740/PWBD/17 Spec. inż. drogowa
Sprawdził	mgr inż. Ewa Tompalska	Nr upr.	287/DOŚ/12 Spec. drogowa
Data:	PRZEDMIOT RYSUNKU: Projekt zagospodarowania terenu konceptcja - wariant A		
Październik 2023	SKALA: 1:500		NUMER RYSUNKU: 2.1