


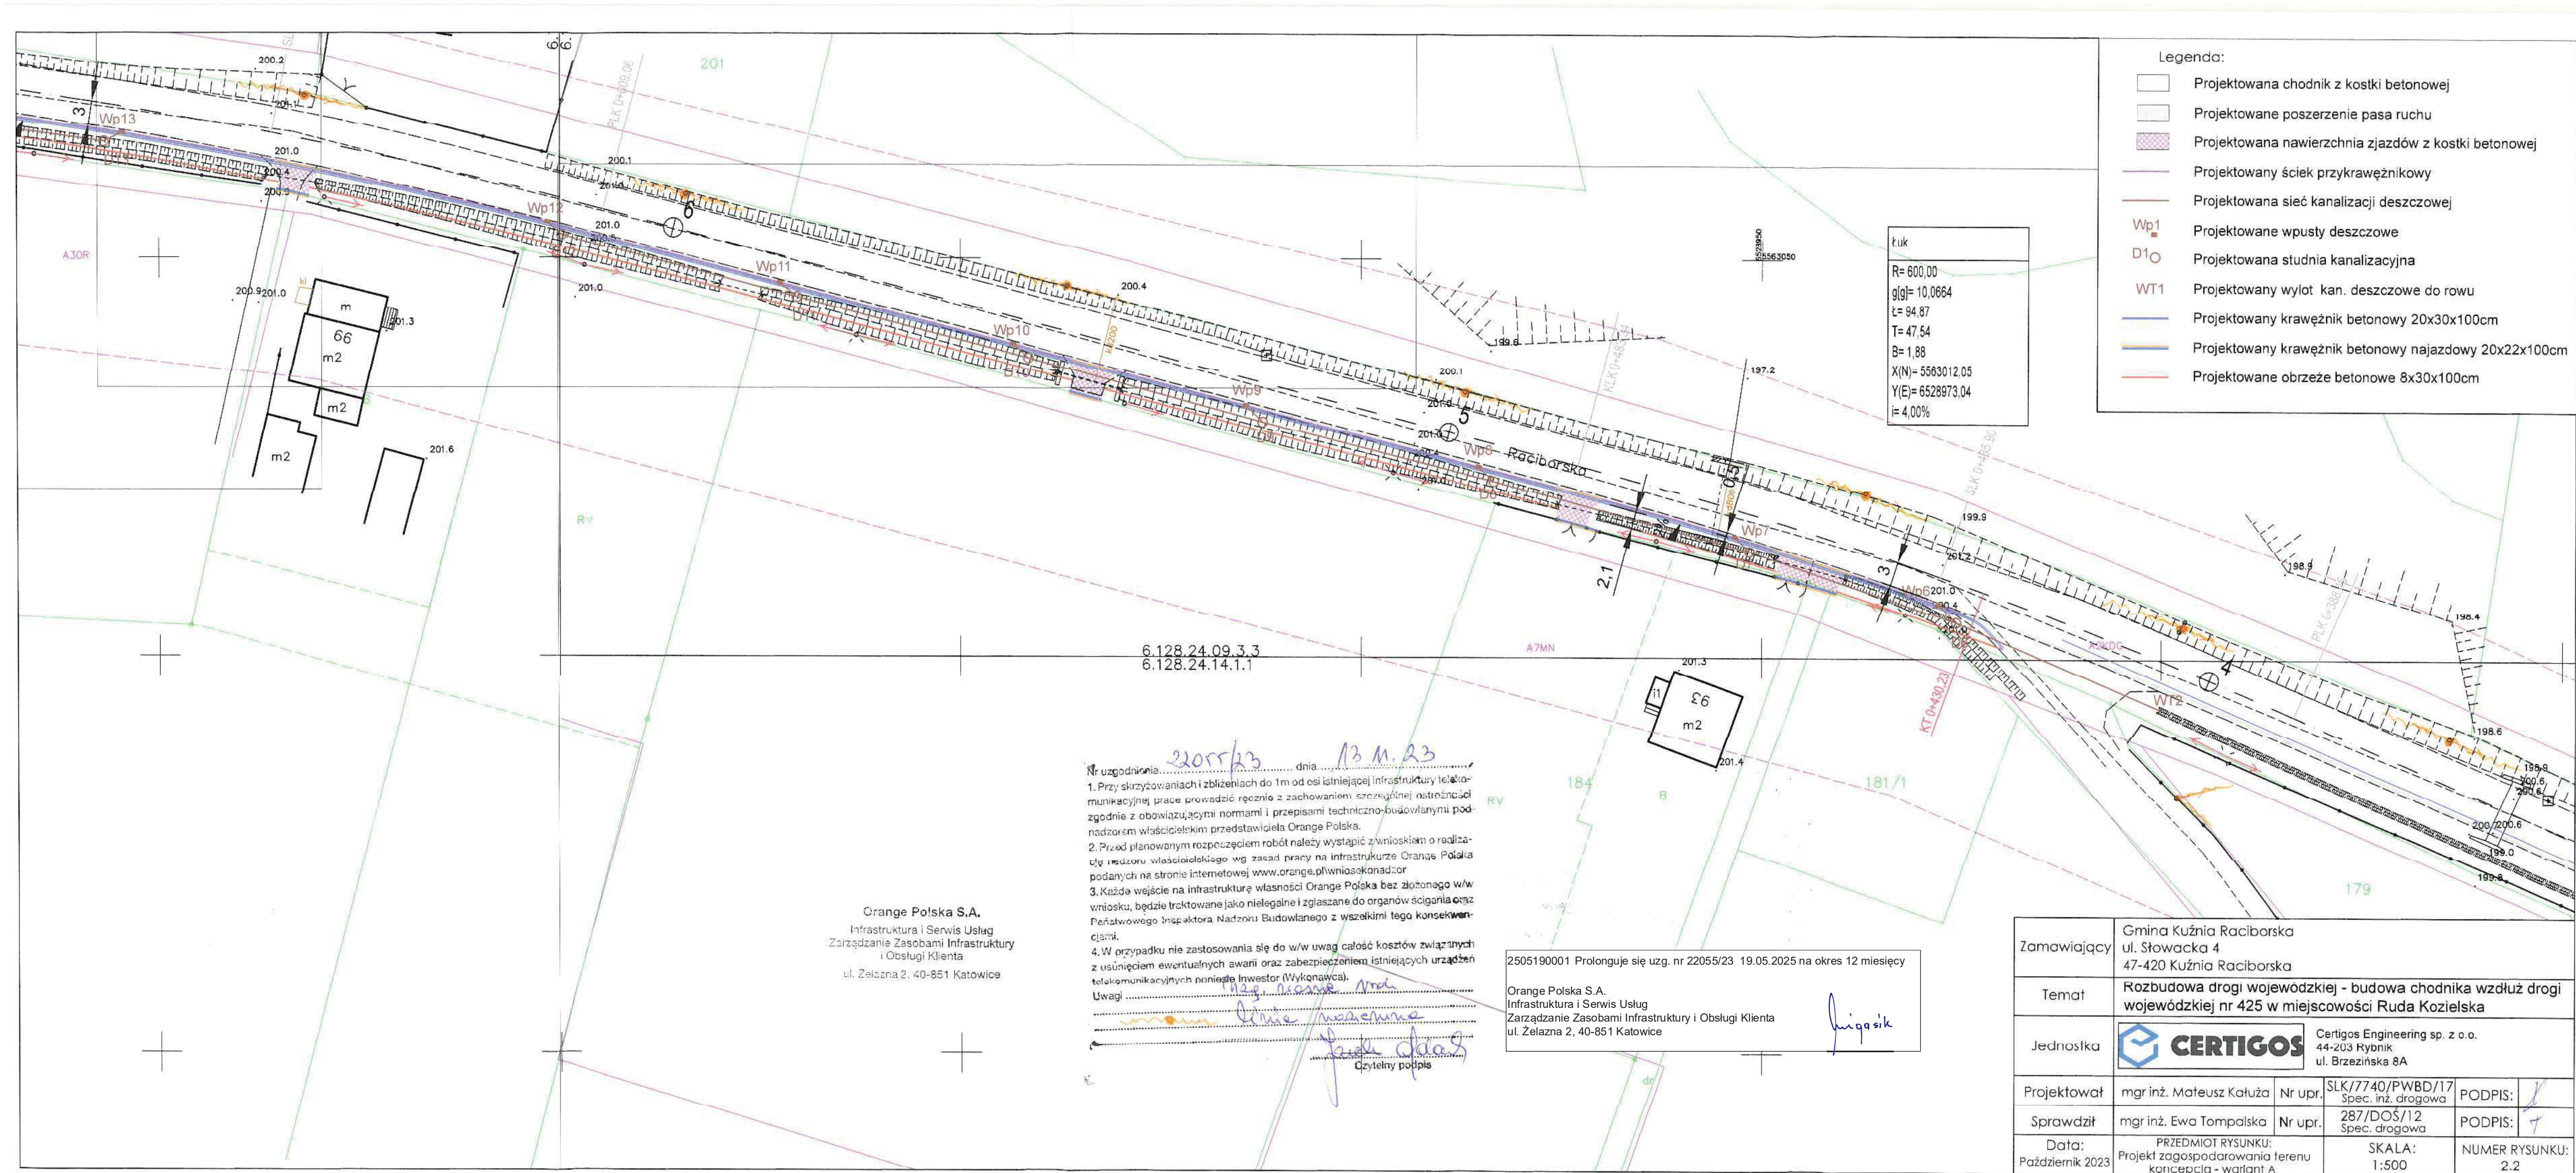

Legenda:

- Projektowana chodnik z kostki betonowej
- Projektowane poszerzenie pasa ruchu
- Projektowana nawierzchnia zjazdów z kostki betonowej
- Projektowany ściek przykrawężnikowy
- Projektowana sieć kanalizacji deszczowej
- Wp1 Projektowane wpusty deszczowe
- D1 Projektowana studnia kanalizacyjna
- WT1 Projektowany wylot kan. deszczowe do rowu
- Projektowany krawężnik betonowy 20x30x100cm
- Projektowany krawężnik betonowy najazdowy 20x22x100cm
- Projektowane obrzeże betonowe 8x30x100cm

Łuk
R= 600,00
g(g)= 10,0664
t= 94,87
T= 47,54
B= 1,88
X(N)= 5583012,05
Y(E)= 6528973,04
i= 4,00%

Nr uzgodnienia... 22055/23... dnia 13.11.23
1. Przy skrzyżowaniach i zbliżeniach do 1m od osi istniejącej infrastruktury telekomunikacyjnej prace prowadzić ręcznie z zachowaniem szczególnej ostrożności zgodnie z obowiązującymi normami i przepisami techniczno-budowlanymi pod nadzorem właścicielskim przedstawiciela Orange Polska.
2. Przed planowanym rozpoczęciem robót należy wystąpić z wnioskiem o realizację nadzoru właścicielskiego wg zasad pracy na infrastrukturze Orange Polska podanych na stronie internetowej www.orange.pl/wnioski nadzoru.
3. Każde wejście na infrastrukturę własności Orange Polska bez złożonego w/w wniosku, będzie traktowane jako nielegalne i zgłaszane do organów ścigania oraz Państwowego Inspektora Nadzoru Budowlanego z wszelkimi tego konsekwencjami.
4. W przypadku nie zastosowania się do w/w uwag całość kosztów związanych z usunięciem ewentualnych awarii oraz zabezpieczeniem istniejących urządzeń telekomunikacyjnych poniesie Inwestor (Wykonawca).
Uwagi
Czytelny podpis

2505190001 Prolonguje się uzg. nr 22055/23 19.05.2025 na okres 12 miesięcy
Orange Polska S.A.
Infrastruktura i Serwis Usług
Zarządzanie Zasobami Infrastruktury i Obsługi Klienta
ul. Żelazna 2, 40-851 Katowice

Orange Polska S.A.
Infrastruktura i Serwis Usług
Zarządzanie Zasobami Infrastruktury i Obsługi Klienta
ul. Żelazna 2, 40-851 Katowice

Zamawiający	Gmina Kuźnia Raciborska ul. Słowacka 4 47-420 Kuźnia Raciborska
Temat	Rozbudowa drogi wojewódzkiej - budowa chodnika wzdłuż drogi wojewódzkiej nr 425 w miejscowości Ruda Kozielska
Jednostka	 CERTIGOS Engineering sp. z o.o. 44-203 Rybnik ul. Brzezińska 8A
Projektował	mgr inż. Mateusz Kałuża
Nr upr.	SLK/7740/PWBD/17 Spec. inż. drogowa
Podpis	
Sprawdził	mgr inż. Ewa Tompalska
Nr upr.	287/DOŚ/12 Spec. drogowa
Podpis	
Data:	PRZEDMIOT RYSUNKU: Projekt zagospodarowania terenu konceptcja - wariant A
Październik 2023	SKALA: 1:500
	NUMER RYSUNKU: 2.2