


SITUACE BYLA ZPRACOVÁNA NA PODKLADU ZAMĚŘENÍ A KATASTRÁLNÍ MAPY ZAKRES STAVAJÍCÍH INŽ. SÍTÍ JE POLOZE ORIENTAČNĚ, POLOHU SÍTÍ JE NOJNO PŘED STAVBOU ZAMĚŘIT.	
VYPRACOVAN	ZODP. PROJEKTANT
Ing. Luisa Uhlířová	Ing. Luisa Uhlířová
MAD PROJEKT s.r.o	
Nová 801/15 Třídolice 891 53 tel: 724 918 884, madprojek@gmail.cz	
FORMAT	
4xA3	
DATUM	
3/2023	
STUPEŇ PD	
DUR+DSP	
ČÍSLO ZAK.	
OBJEKT: SO 101 - SPOLEČNÁ STEZKA	
OBSAH:	
SITUACE STAVBY + DZN	MĚŘÍTKO 1:250
	Č. VYKR. D.1.12.2

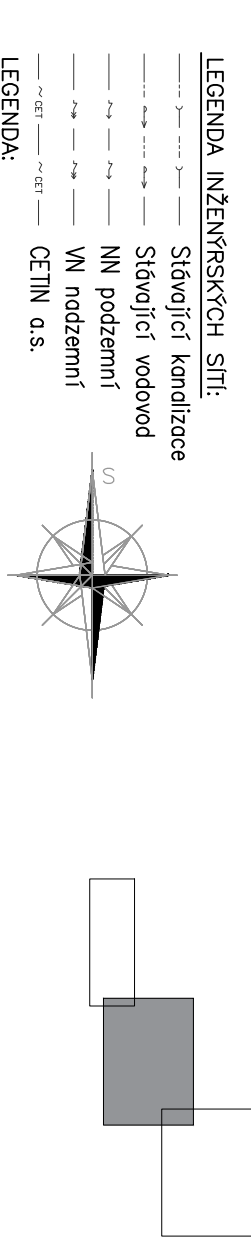

- LEGENDA INŽENÝRSKÝCH SÍTÍ:
- Stávající kanalizace
 - Stávající vodovod
 - NA podzemní
 - NA nadzemní
 - CETIN a.s.
- LEGENDA:
- Navržení hrany úprav
 - Spočetní stezka pro chodce a cyklisty
 - Releifní drážka kontrastní
 - Stěrková krajnice

