
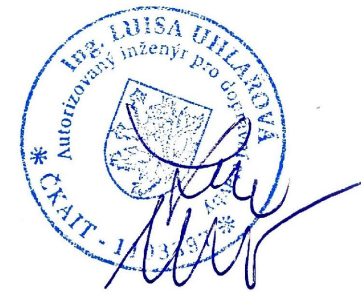


VZOROVÝ PŘÍČNÝ ŘEZ
M 1:25

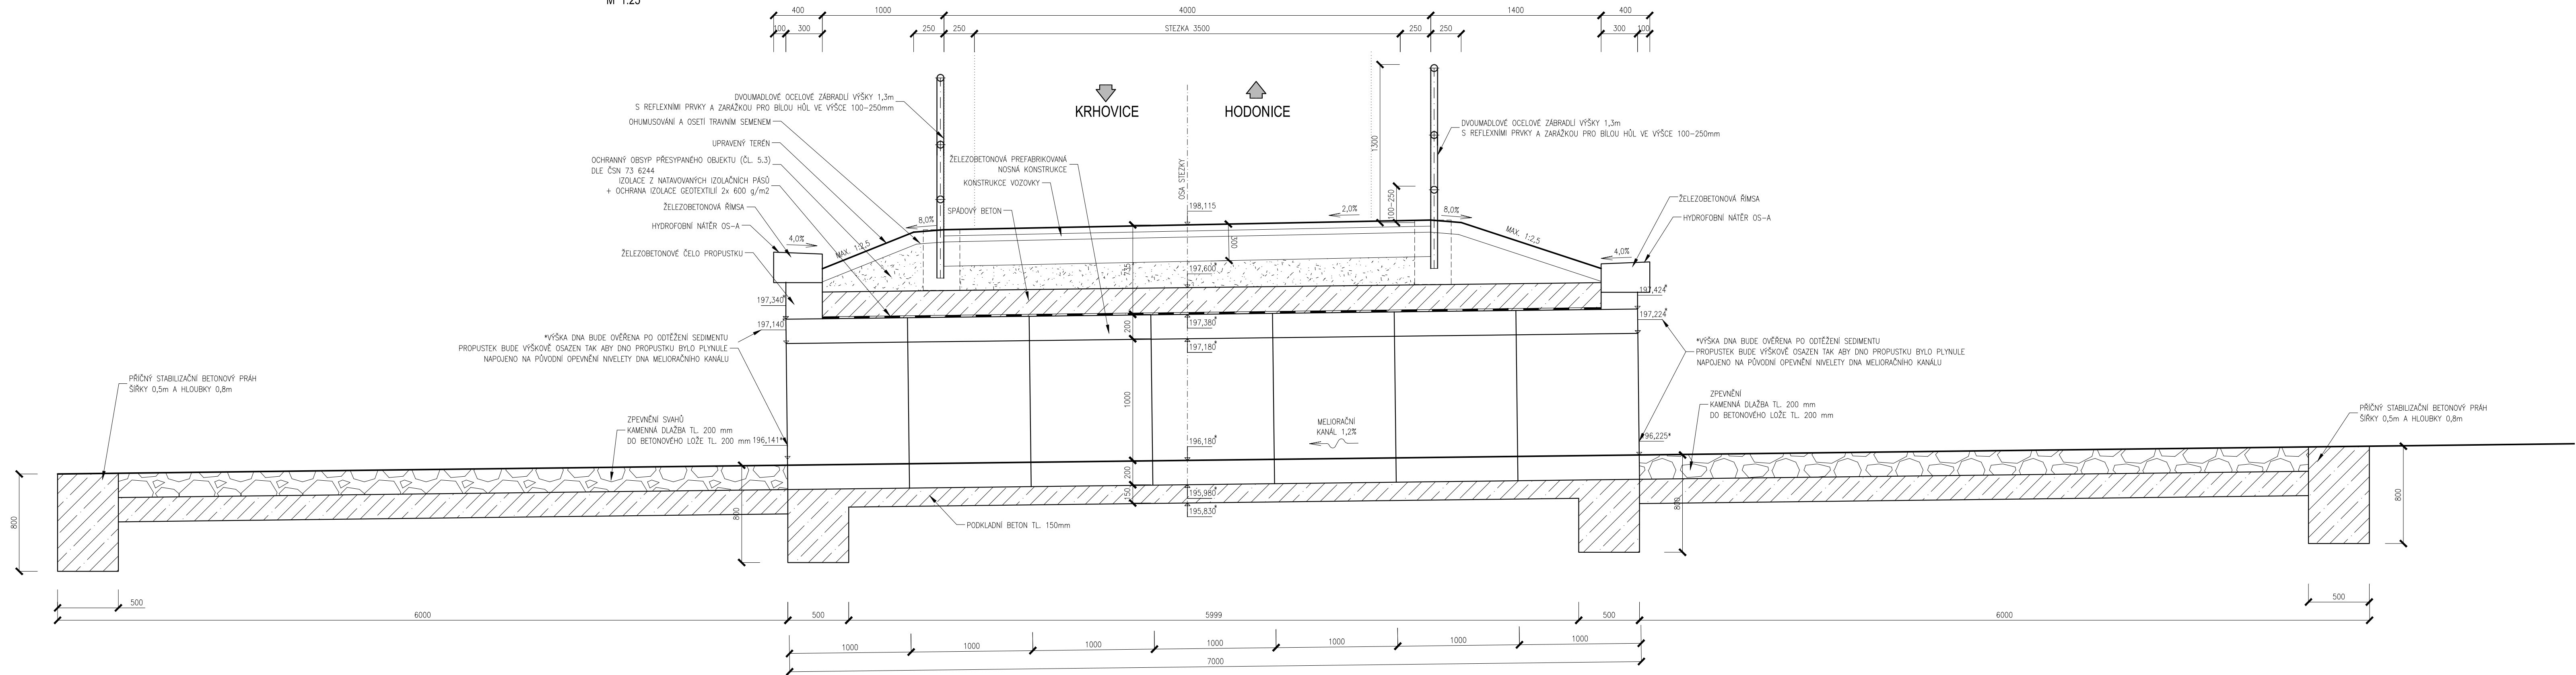

SITUACE BYLA ZPRACOVÁNA NA PODKLADU ZAMĚŘENÍ A KATASTRÁLNÍ MAPY
ZÁKRES STÁVAJÍCÍCH INŽ. SÍTÍ JE POUZE ORIENTAČNÍ, POLOHU SÍTÍ JE NUTNO PŘED STAVBOU ZAMĚŘIT.

VYPRACOVAL	ZODP. PROJEKTANT	MaD PROJEKT s.r.o. Nová 801/15 Tvrdonice 691 53 tel: 724 918 684, madprojekt@email.cz	
Ing. Luisa Uhlařová	Ing. Luisa Uhlařová		
		FORMÁT	3x A3
STAVBA: CYKLOSTEZKA HODONICE - ÚSEK I OBJEKT: SO 201 - PŘEMOSTĚNÍ MELIORAČNÍHO KANÁLU		DATUM	1/2023
		STUPEŇ PD	DUR+DSP
		ČÍSLO ZAK.	
OBSAH: VZOROVÝ PŘÍČNÝ ŘEZ		MĚŘÍTKO 1:25	Č. VÝKR. D.1.2.3