


PODÉLNÝ ŘEZ

M 1:25

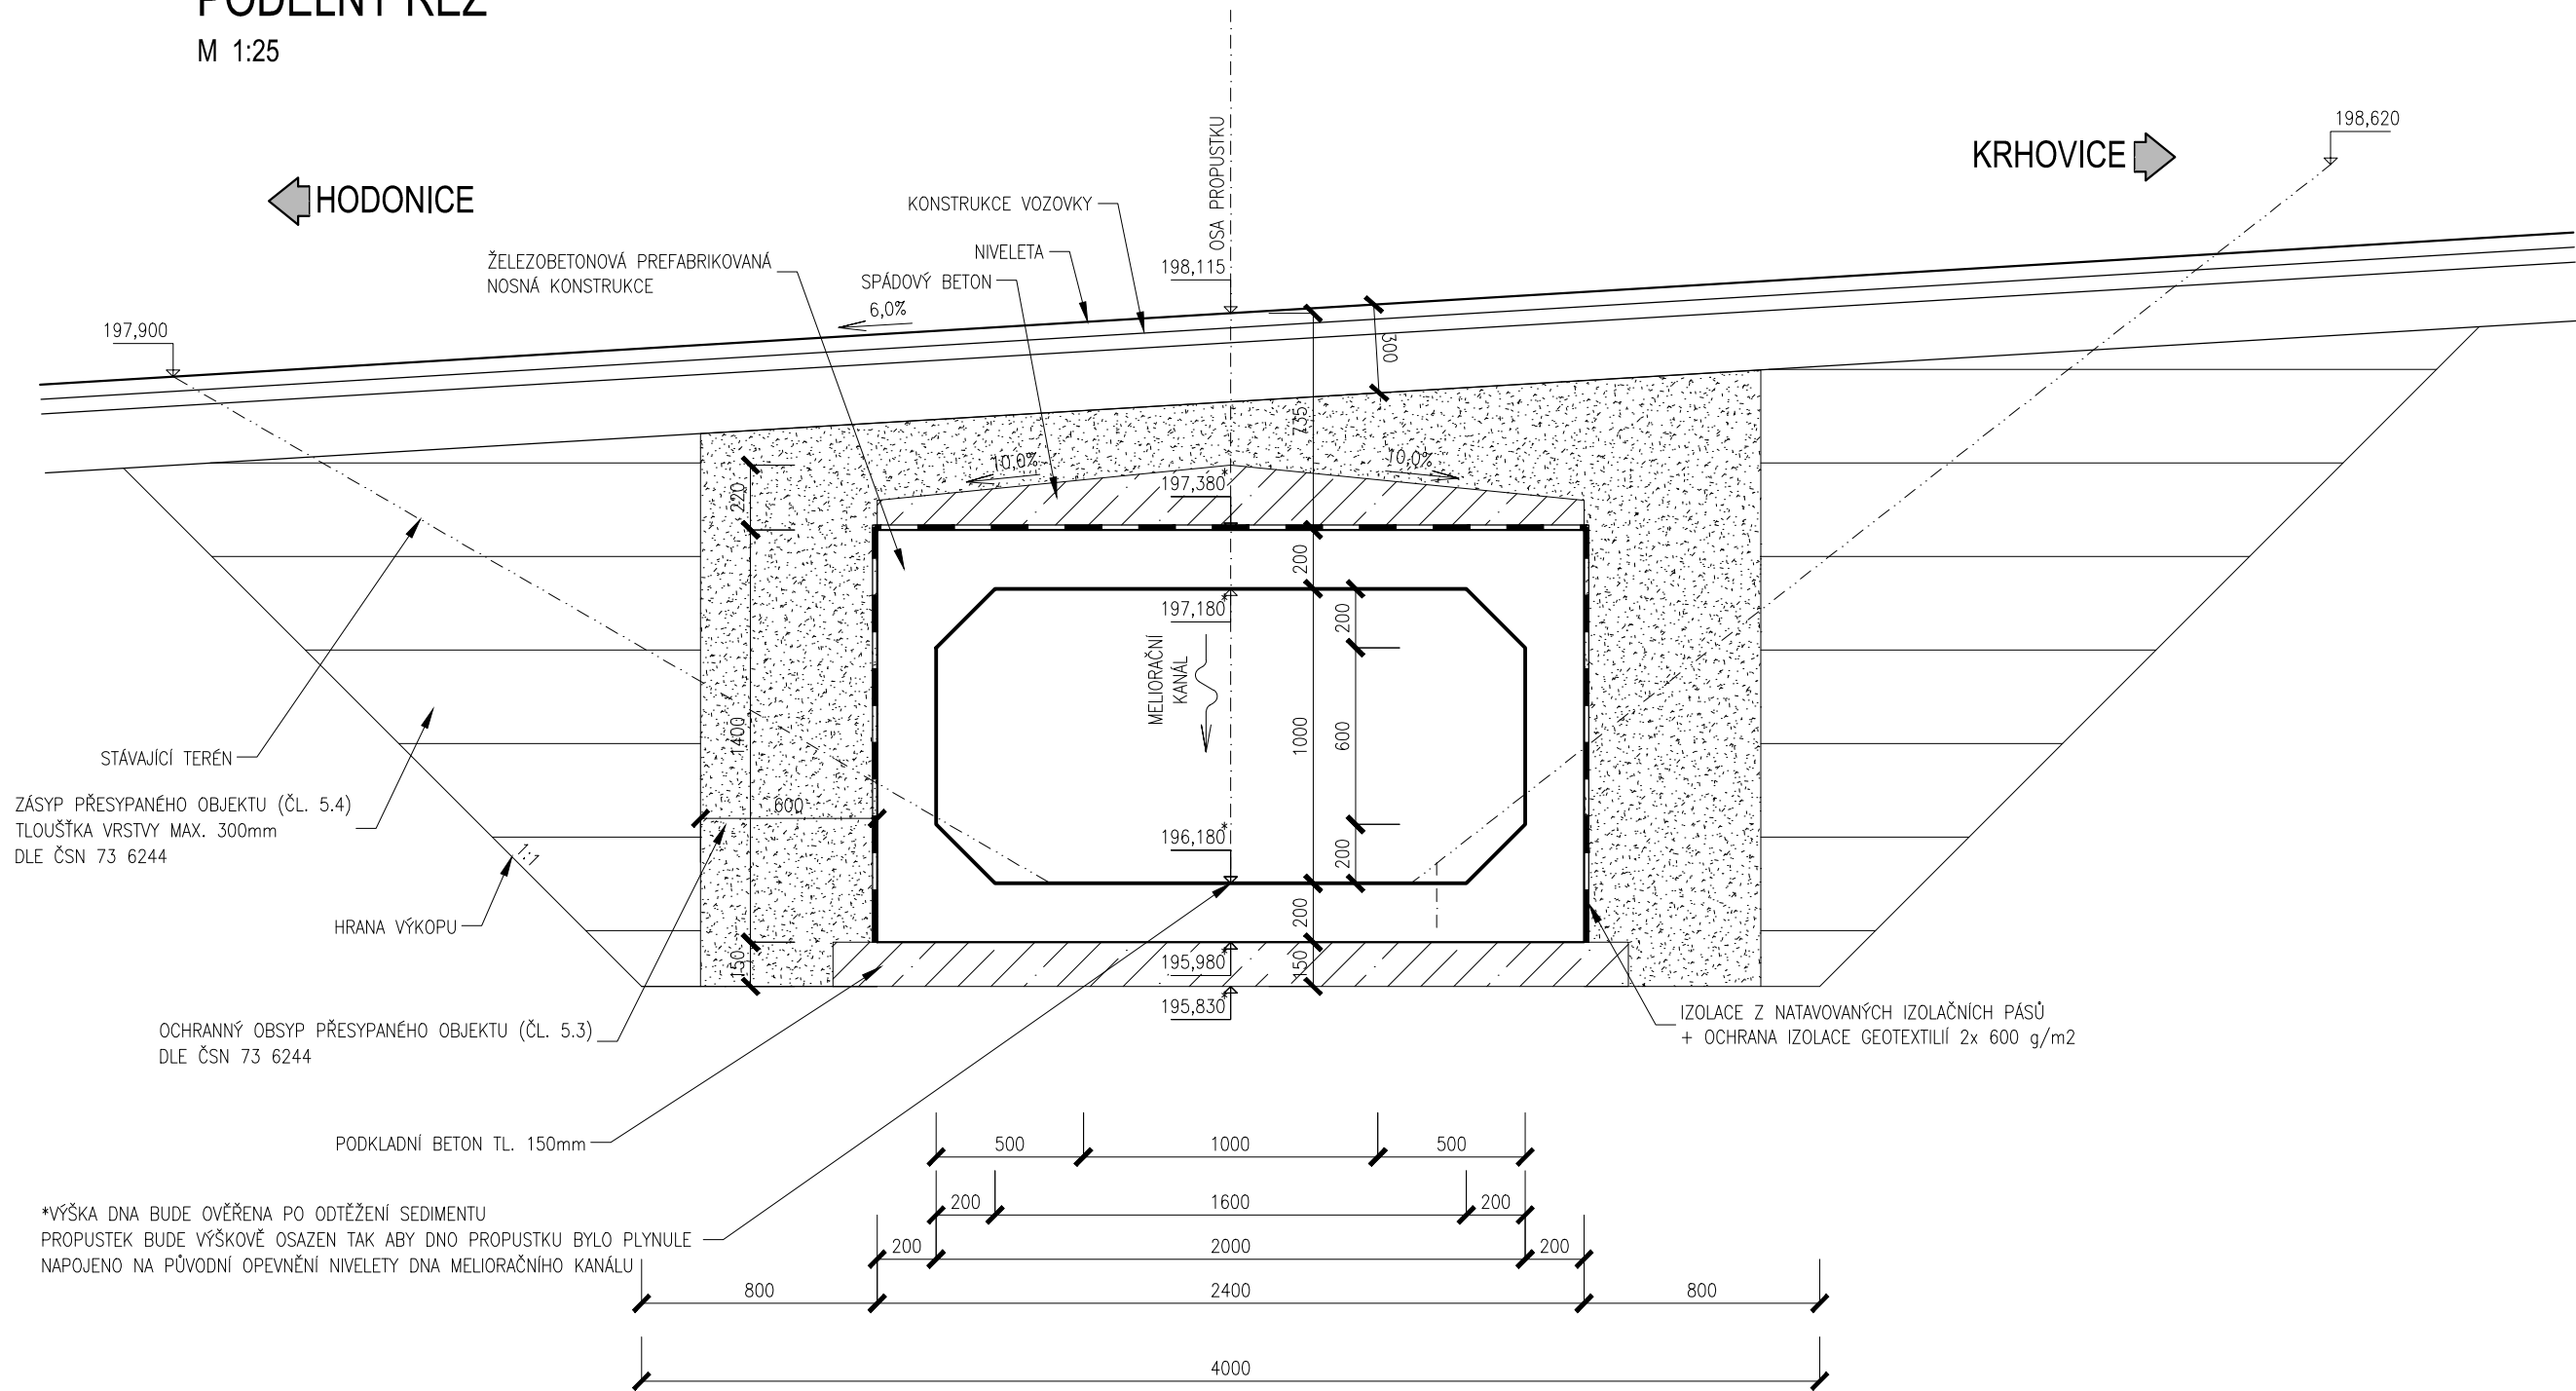

SITUACE BYLA ZPRACOVÁNA NA PODKLADU ZAMĚŘENÍ A KATASTRÁLNÍ MAPY
ZÁKRES STÁVAJÍCÍCH INŽ. SÍTÍ JE POUZE ORIENTAČNÍ, POLOHU SÍTÍ JE NUTNO PŘED STAVBOU ZAMĚŘIT.

VYPRACOVAL	ZODP. PROJEKTANT	
Ing. Luisa Uhlařová	Ing. Luisa Uhlařová	
STAVBA: CYKLOSTEZKA HODONICE - ÚSEK I OBJEKT: SO 201 - PŘEMOSTĚNÍ MELIORAČNÍHO KANÁLU OBSAH: PODÉLNÝ ŘEZ	MaD PROJEKT s.r.o Nová 801/15 Tvrdonice 691 53 tel: 724 918 684, madprojekt@email.cz	
	FORMÁT	3xA3
	DATUM	1/2023
	STUPEŇ PD	DUR+DSP
	ČÍSLO ZAK.	
	MĚŘÍTKO 1:25	Č. VÝKR. D.1.2.4