


PŮDORYS ZÁKLADOV
M 1:100

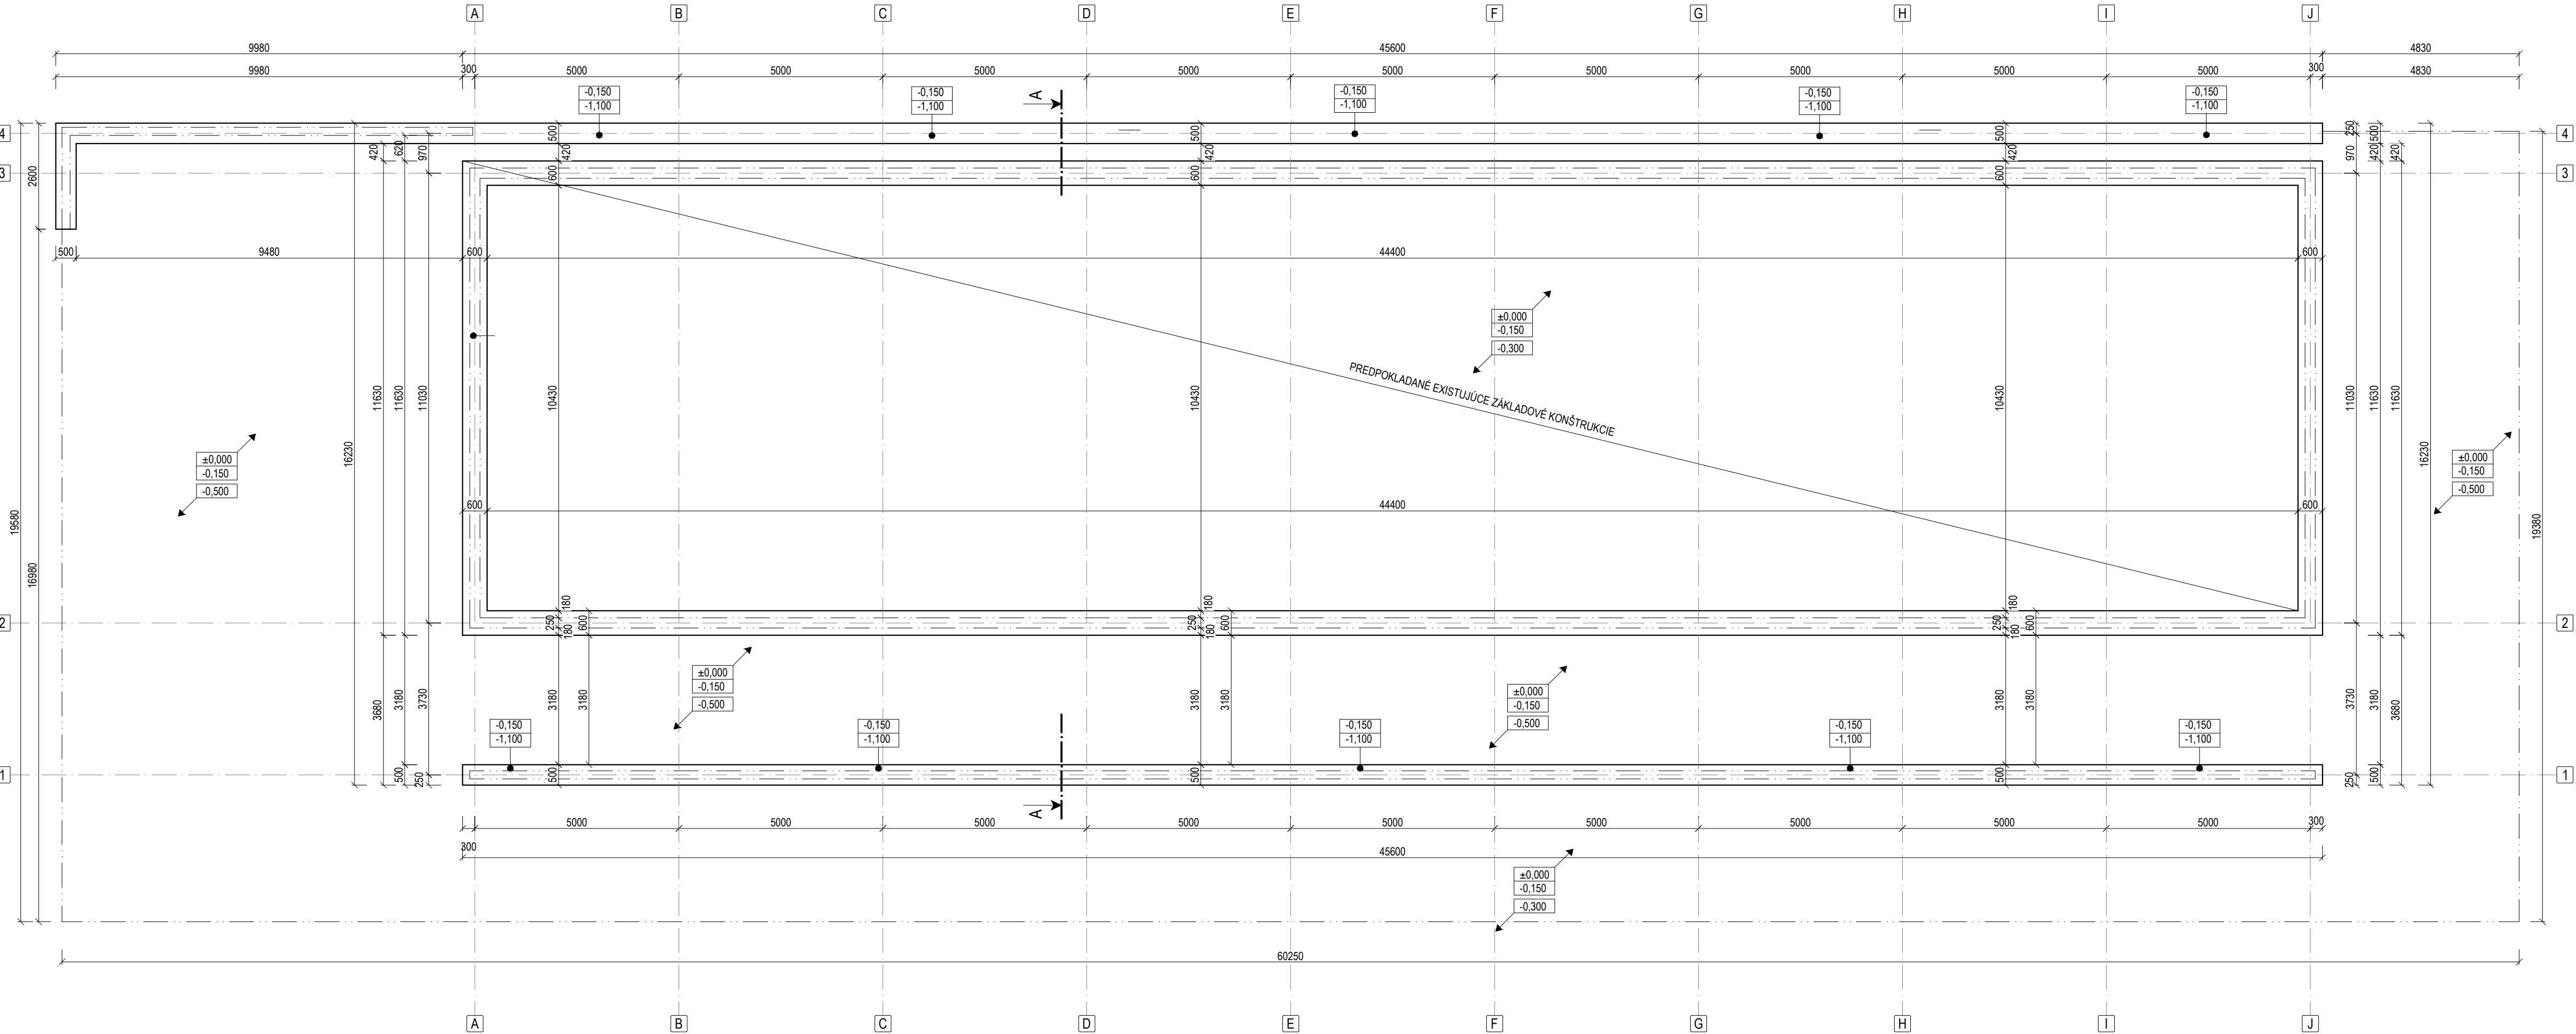

POZNÁMKY:

- PO UKONČENÍ VÝKOPOVÝCH PRÁC JE POTREBNÉ POSÚDIŤ ÚNOSNOSŤ ZÁKLADOVEJ ŠKÁRY (150 kPa). PRI NEVHODNÝCH ZÁKLADOVÝCH POMEROCH JE POTREBNÉ POSÚDIŤ ZÁKLADY A NADIMENZOVAŤ ICH NA KONKRÉTNE ZÁKLADOVÉ POMERY.
- NAVRHOVANÉ ZÁKLADOVÉ PÁSY SÚ NAVRHNUTÉ Z BETÓNU TRIEDY C20/25, VYSTUŽENÉ BETONÁRSKOU OCEĽOU B500B. ÚNOSNOSŤ $R_{bt} = 150 \text{ kPa}$. PODKLADNÝ BETÓN BUDE Z BETÓNU TRIEDY C20/25 VYSTUŽENÝ KARI SIEŤOU $\varnothing 6 \text{ } 150 \times 150 \text{ mm}$, ALT. BUDE POUŽITÁ KOMPOZITNÁ VÝSTUŽ, ALEBO PP VLÁKNA FIBROFOR.
- RELATÍVNA VÝŠKA $\pm 0,000$ JE NAVRHNUTÁ NA VÝŠKE PODLAHY 1. NP - PŘIBLIŽNĚ 100 mm NAD ÚROVŇOU TERÉNU.
- VÝHOTOVENIU TEJTO PROJEKTOVEJ DOKUMENTÁCIE PREDCHÁDZALA TVAROMIESTNA OBHĽADKA OBJEKTU A JEHO ZAMERANIE. NA OBJEKTE NEBOLI VYKONANÉ ŽIADNE SONDY NA ZISTENIE SKUTOČNÝCH MATERIÁLOV JEDNOTLIVÝCH KONŠTRUKCIÍ. POPIS KONŠTRUKCIÍ JE NA ZÁKLADE PREDPOKLADU, KTORÝ UDÁVA TECHNICKÝ ŠTANDARD STAVBY A INFORMÁCIÍ POSKYTNUTÝCH MAJITEĽOM OBJEKTU.
- PROJEKTOVÁ DOKUMENTÁCIA JE CHRÁNENÁ AUTORSKÝM ZÁKONOM č. 618/2003! VŠETKY PRÁVA K TECHNICKÉMU RIEŠENIU DOKUMENTÁCIE PRINÁLEŽIA VÝHRADNE AUTOROVI NÁVRHU A BEZ SÚHLASU NESMIE BYŤ TECHNICKÁ DOKUMENTÁCIA KOPÍROVANÁ, ROZMNOŽOVANÁ A NIE JE DOVOLENÉ JU POSTÚPIŤ TRETIŤ OSOBÁM. PRE ÚČELY STAVEBNÉHO KONANIA JE MOŽNÉ S DOKUMENTÁCIOU NAKLADAŤ V POTREBNOM ROZSAHU.

		 ING. LUKÁŠ PIDA PROJEKTOVANIE STAVIEB IČO: 47 686 685 REG. Č. AUTORIZÁCIE 7488*11		Pečiatka:  Pare: 	
Stav k 04.09.2026		Zodpovedný projektant: Ing. Lukáš PIDA		Projektant: Ing. Lukáš PIDA 	
Stavba: STAVEBNÉ ÚPRAVY MAŠTALE PRE VOĽNÉ USTAJNENIE HD, p.č. 2174/3, ROVNÉ		Diel: ASR		Stupeň PD: PSO	
Objekt:		Formát: 4 x A4		Dátum: 08/2026	
Miesto: k.ú. Udavské parc. č. C KN 2137/2; 2174/3		Číslo zákazky: 44/2026		Kotované: mm	
Stavebník: JRD Consulting s.r.o. Námestie slobody 2, 066 01 Humenné		Mierka: M 1:100		Číslo výkresu: 01	
Predmet výkresu: VÝKRES ZÁKLADOV					