



PŮDORYS 1S
MĚŘÍTKO 1:50

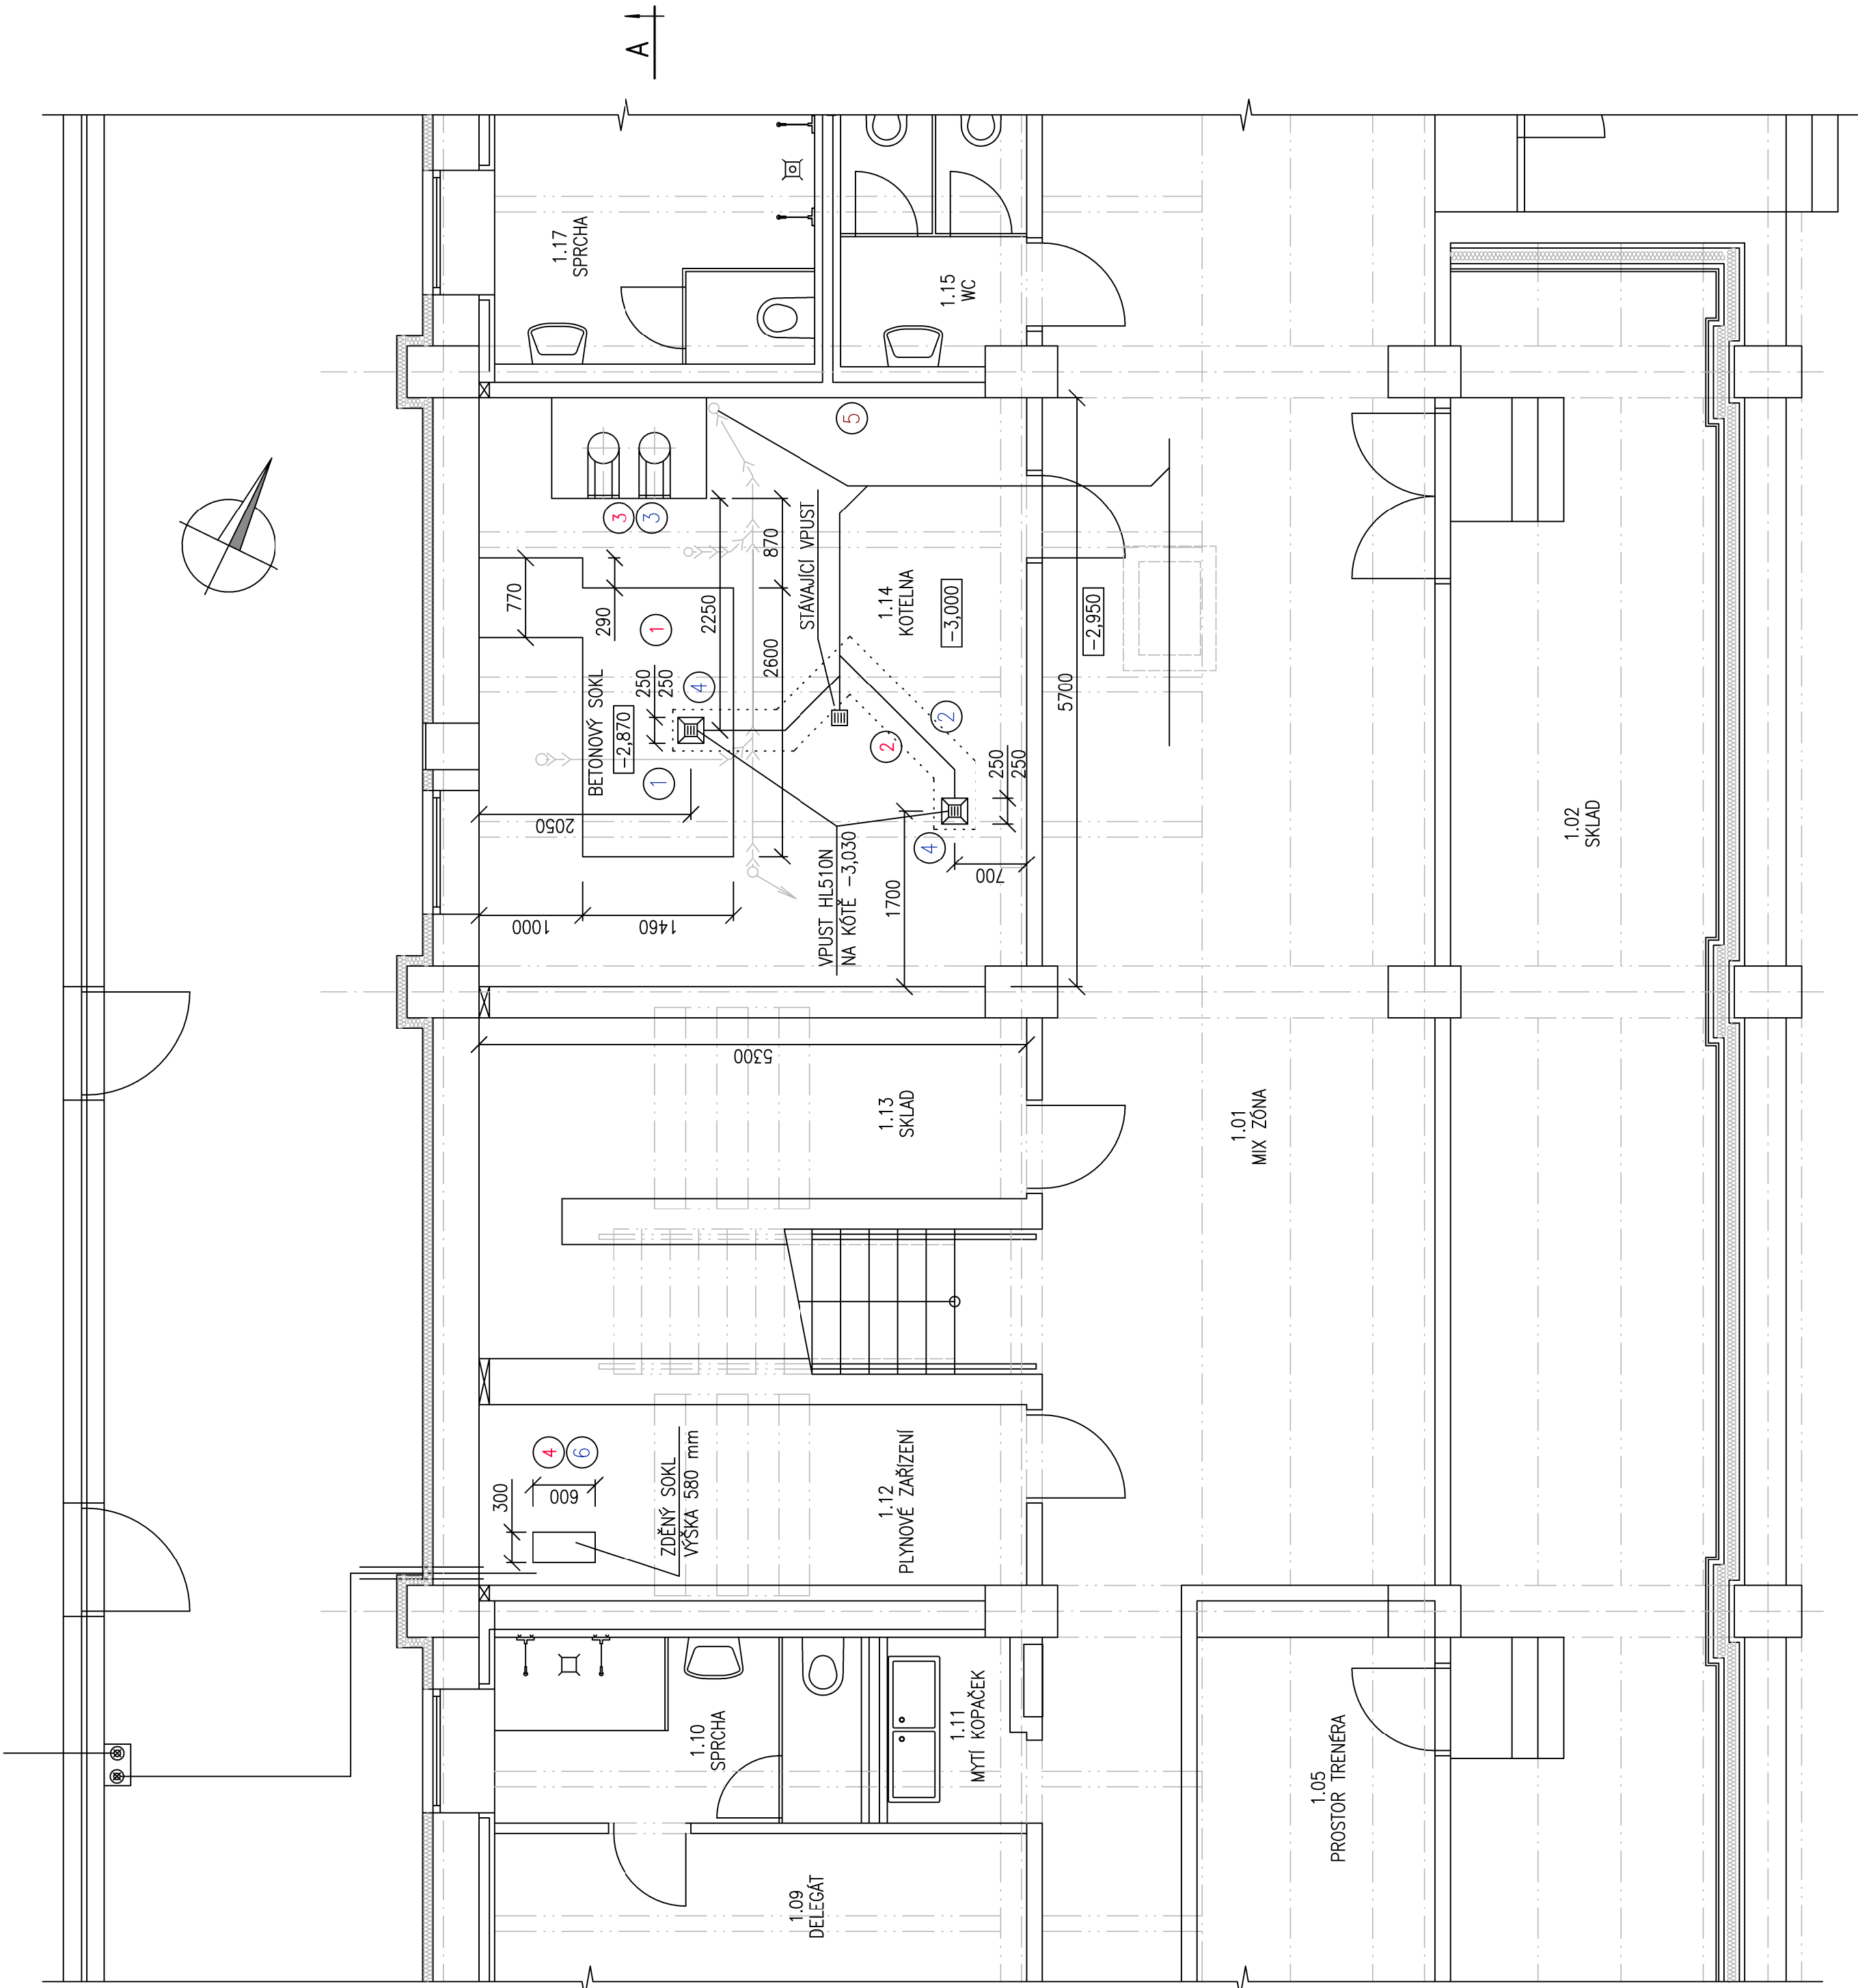

ŘEZ A-A
MĚŘÍTKO 1:50

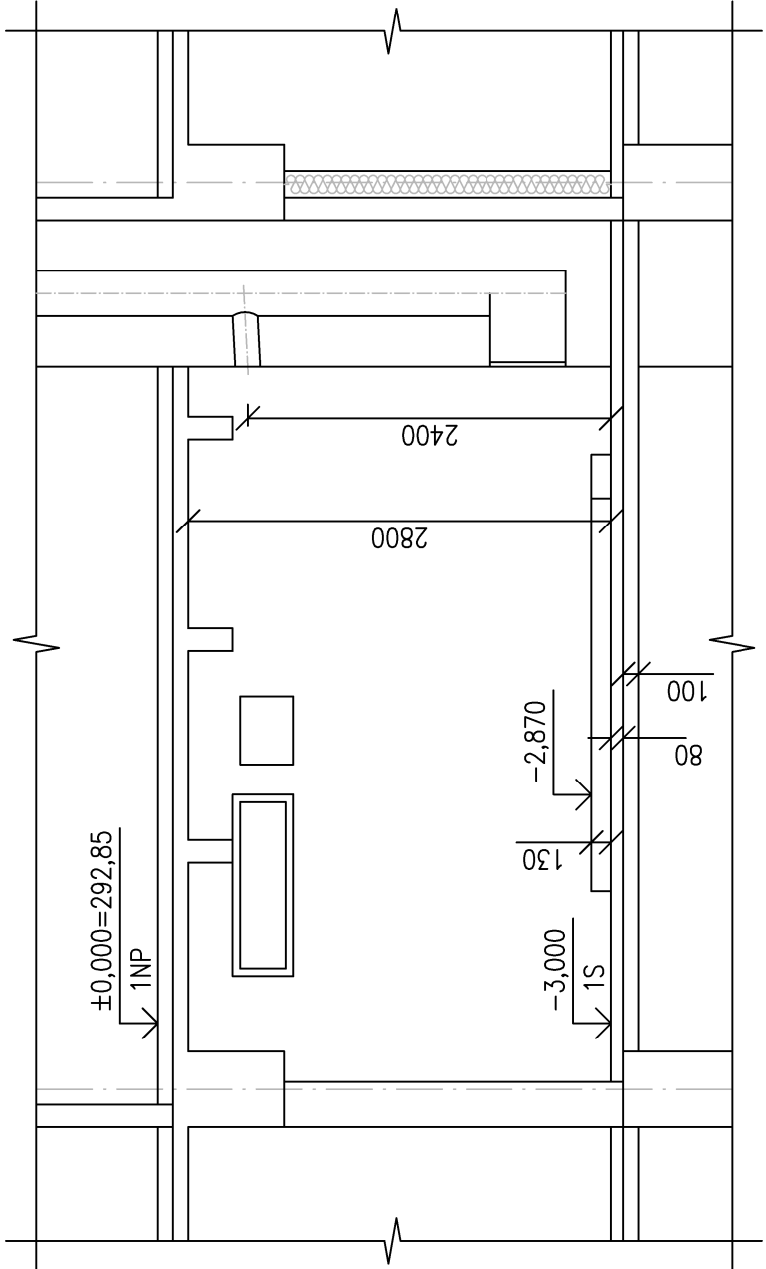

SEZNAM BOURACÍCH PRACÍ

OZNAČENÍ	POPIS	VÝMĚRA
1	VYBOURÁNÍ BETONOVÉHO SOKLU KOTLŮ	0,9 m ³
2	VYBOURÁNÍ PODLAHY PRO KANALIZACI	1,6 m ²
3	ÚPRAVA SOPOUCHŮ	2 ks
4	VYBOURÁNÍ ZDĚNÉHO SOKLU PLYNOMĚRU	0,12 m ³

SEZNAM NOVÝCH KONSTRUKCÍ

OZNAČENÍ	POPIS	VÝMĚRA
1	KERAMICKÁ DLAŽBA PO VYBOURANÉM SOKLU KOTLŮ	4,6 m ²
2	PODKLADNÍ BETON, HYDROIZOLACE, MAZANINA A KERAMICKÁ DLAŽBA	1,6 m ²
3	ZAPRAVENÍ SOPOUCHŮ	2 ks
4	ÚPRAVA OKOLÍ VPUSTI 250x250 mm	2 ks
5	2x HLINOVÁ MALBA STROPU A STĚN BILÁ	65 m ²
6	KERAMICKÁ DLAŽBA PO VYBOURANÉM SOKLU PLYNOMĚRU	0,2 m ²



SADA			
PROJEKTANT JOSEF NAVRKAL, SUCHOHRDELSKÁ 2202/8, 669 02 ZNOJMO, IČ 456 64 021			
KAT. OZEMÍ	ZNOJMO-MĚSTO	MÍSTO STAVBY	F. J. CURIE 957/9, 669 02 ZNOJMO
INVESTOR MĚSTO ZNOJMO			
ÚČEL DOKUMENTACE PRO PROVEDENÍ STAVBY			
STAVBA	TRIBUNA MĚSTSKÉHO STADIONU VE ZNOJMĚ		
	REKONSTRUKCE KOTELNY		
OBJEKT	SO-01 TRIBUNA		DATUM 05/2020
PROFESE	STAVEBNÍ ŘEŠENÍ		MĚŘÍTKO ČÍSLO VÝKRESU
OBSAH	PŮDORYS 1S, ŘEZ A		1:50 D.1.1.102