


LEGENDA:

- DŘEVINÝ STÁVAJÍCÍ
- MLATOVÝ CHODNÍK LEMOVANÝ BETONOVÝM ZAHRADNÍM OBRUBNÍKEM
- RASTR 100x100cm
- PARKOVÁ LAVIČKA S OPĚRADLEM
- ODPADKOVÝ KOŠ

ŘEZ MLATOVÝM CHODNÍKEM

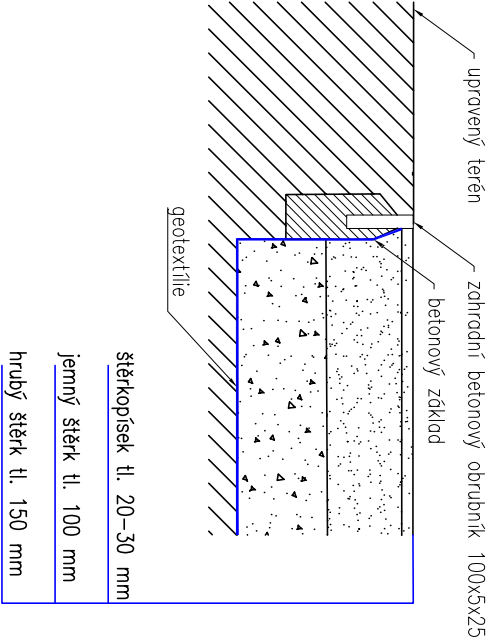

Projektant: Ing. Pavla Miklová	Ing. Pavla Miklová
Vypracovali: Ing. P. Miklová	Návrh a realizace sadovnických úprav
Investor: Město Bruntál	
Název: ODPOČINKOVÁ ALEJ V UL. U STADIONU	
Obsah: STUDIE PROVEDITELNOSTI	
SITUACE – ZPEVNĚNÉ PLOCHY, MOBILIAŘ	

Těškovice 233, 747 64 Velká Polom
Datum: zář 2019
Měřítko: 1:200
Formát: 2x A4
Výkres číslo: SÚ.03