

**info@tsbruntal.cz**

**Od:** Dáša <rotreklova@studio-d.cz>  
**Odesláno:** středa 10. června 2020 13:49  
**Komu:** info@tsbruntal.cz  
**Předmět:** žádost o vyjádření k existenci sítí  
**Přílohy:** A.pdf; SITUACE.pdf

TS Bruntál, s.r.o.	
Podáno dne:	10. 06. 2020
Č. j. 2020/122	Příloh:
Ref.	JA

Dobrý den,


tímto Vás žádáme o vyjádření k existenci sítí ve Vaší správě. Jedná se o akci "Městské pohřebiště Bruntál, prodloužení kolumbária".

Předem děkujeme za vyřízení.

--

S pozdravem

Dagmar Rotreklová  
STUDIO-D Opava s.r.o.  
tel. 553821986  
[www.studio-d.cz](http://www.studio-d.cz)

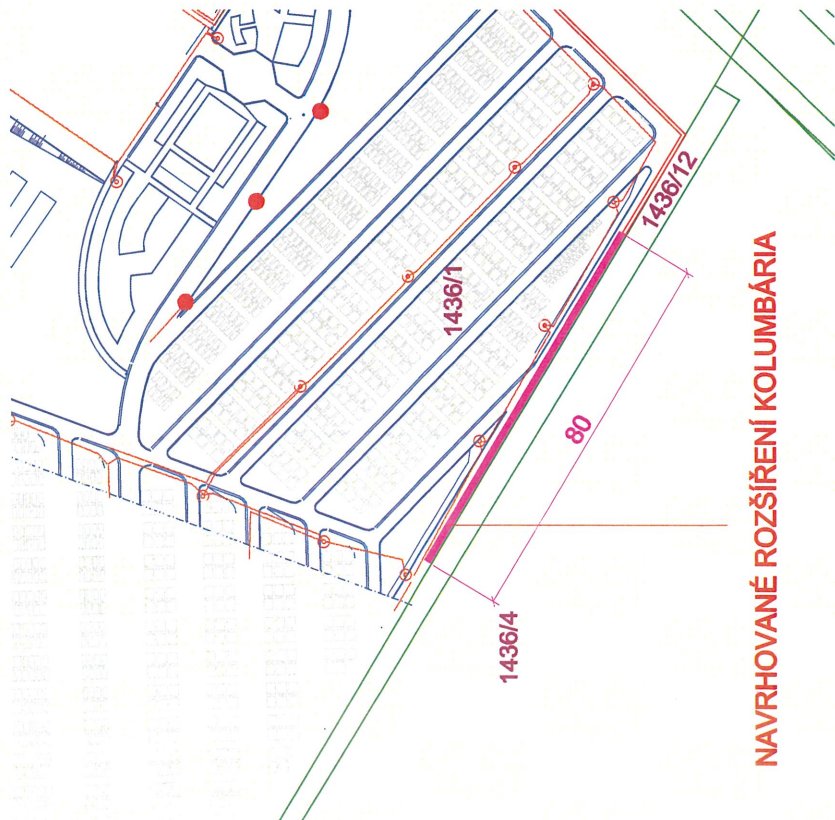

# NAVROVANÉ ROZŠÍŘENÍ KOLUMBÁRIA

**LEGENDA**


— HŘANICE ŘEŠENÉHO ÚZEMÍ A STAVENISŤE

— HŘANICE PARCEL

1436/12

**Bruntál s.r.o.**  
 Zeyerova 12, 792 01 Bruntál  
 IČ: 258 23 337, tel.: 554 717 198  
 www.bruntal.cz

NENACHÁZÍ SE.  
 12.6.20  
 Gal

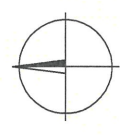

**STUDIO-D Opava s.r.o.**  
 Knovelská 75e, 746 01 Opava  
 IČ: 288 33 115

**STUDIO**

Město Bruntál  
 Bruntál  
 červen 2020  
 1437/2020  
 420x297

Stavebník  
 Město stavby  
 Datum  
 Zakázka č.  
 Formát  
 Stupeň

Město Bruntál  
 Bruntál  
 červen 2020  
 1437/2020  
 420x297

SPOLÉČNÉ POVOLENÍ

Měřítko  
 1:5000

Výkres  
 C.1

**MĚSTSKÉ POHŘEBIŠTĚ BRUNTÁL  
 PRODLOUŽENÍ KOLUMBÁRIA**

**ŠIRŠÍ VZTAHY**