


PROJEKT ZAGOSPODAROWANIA TERENU SKALA 1:500

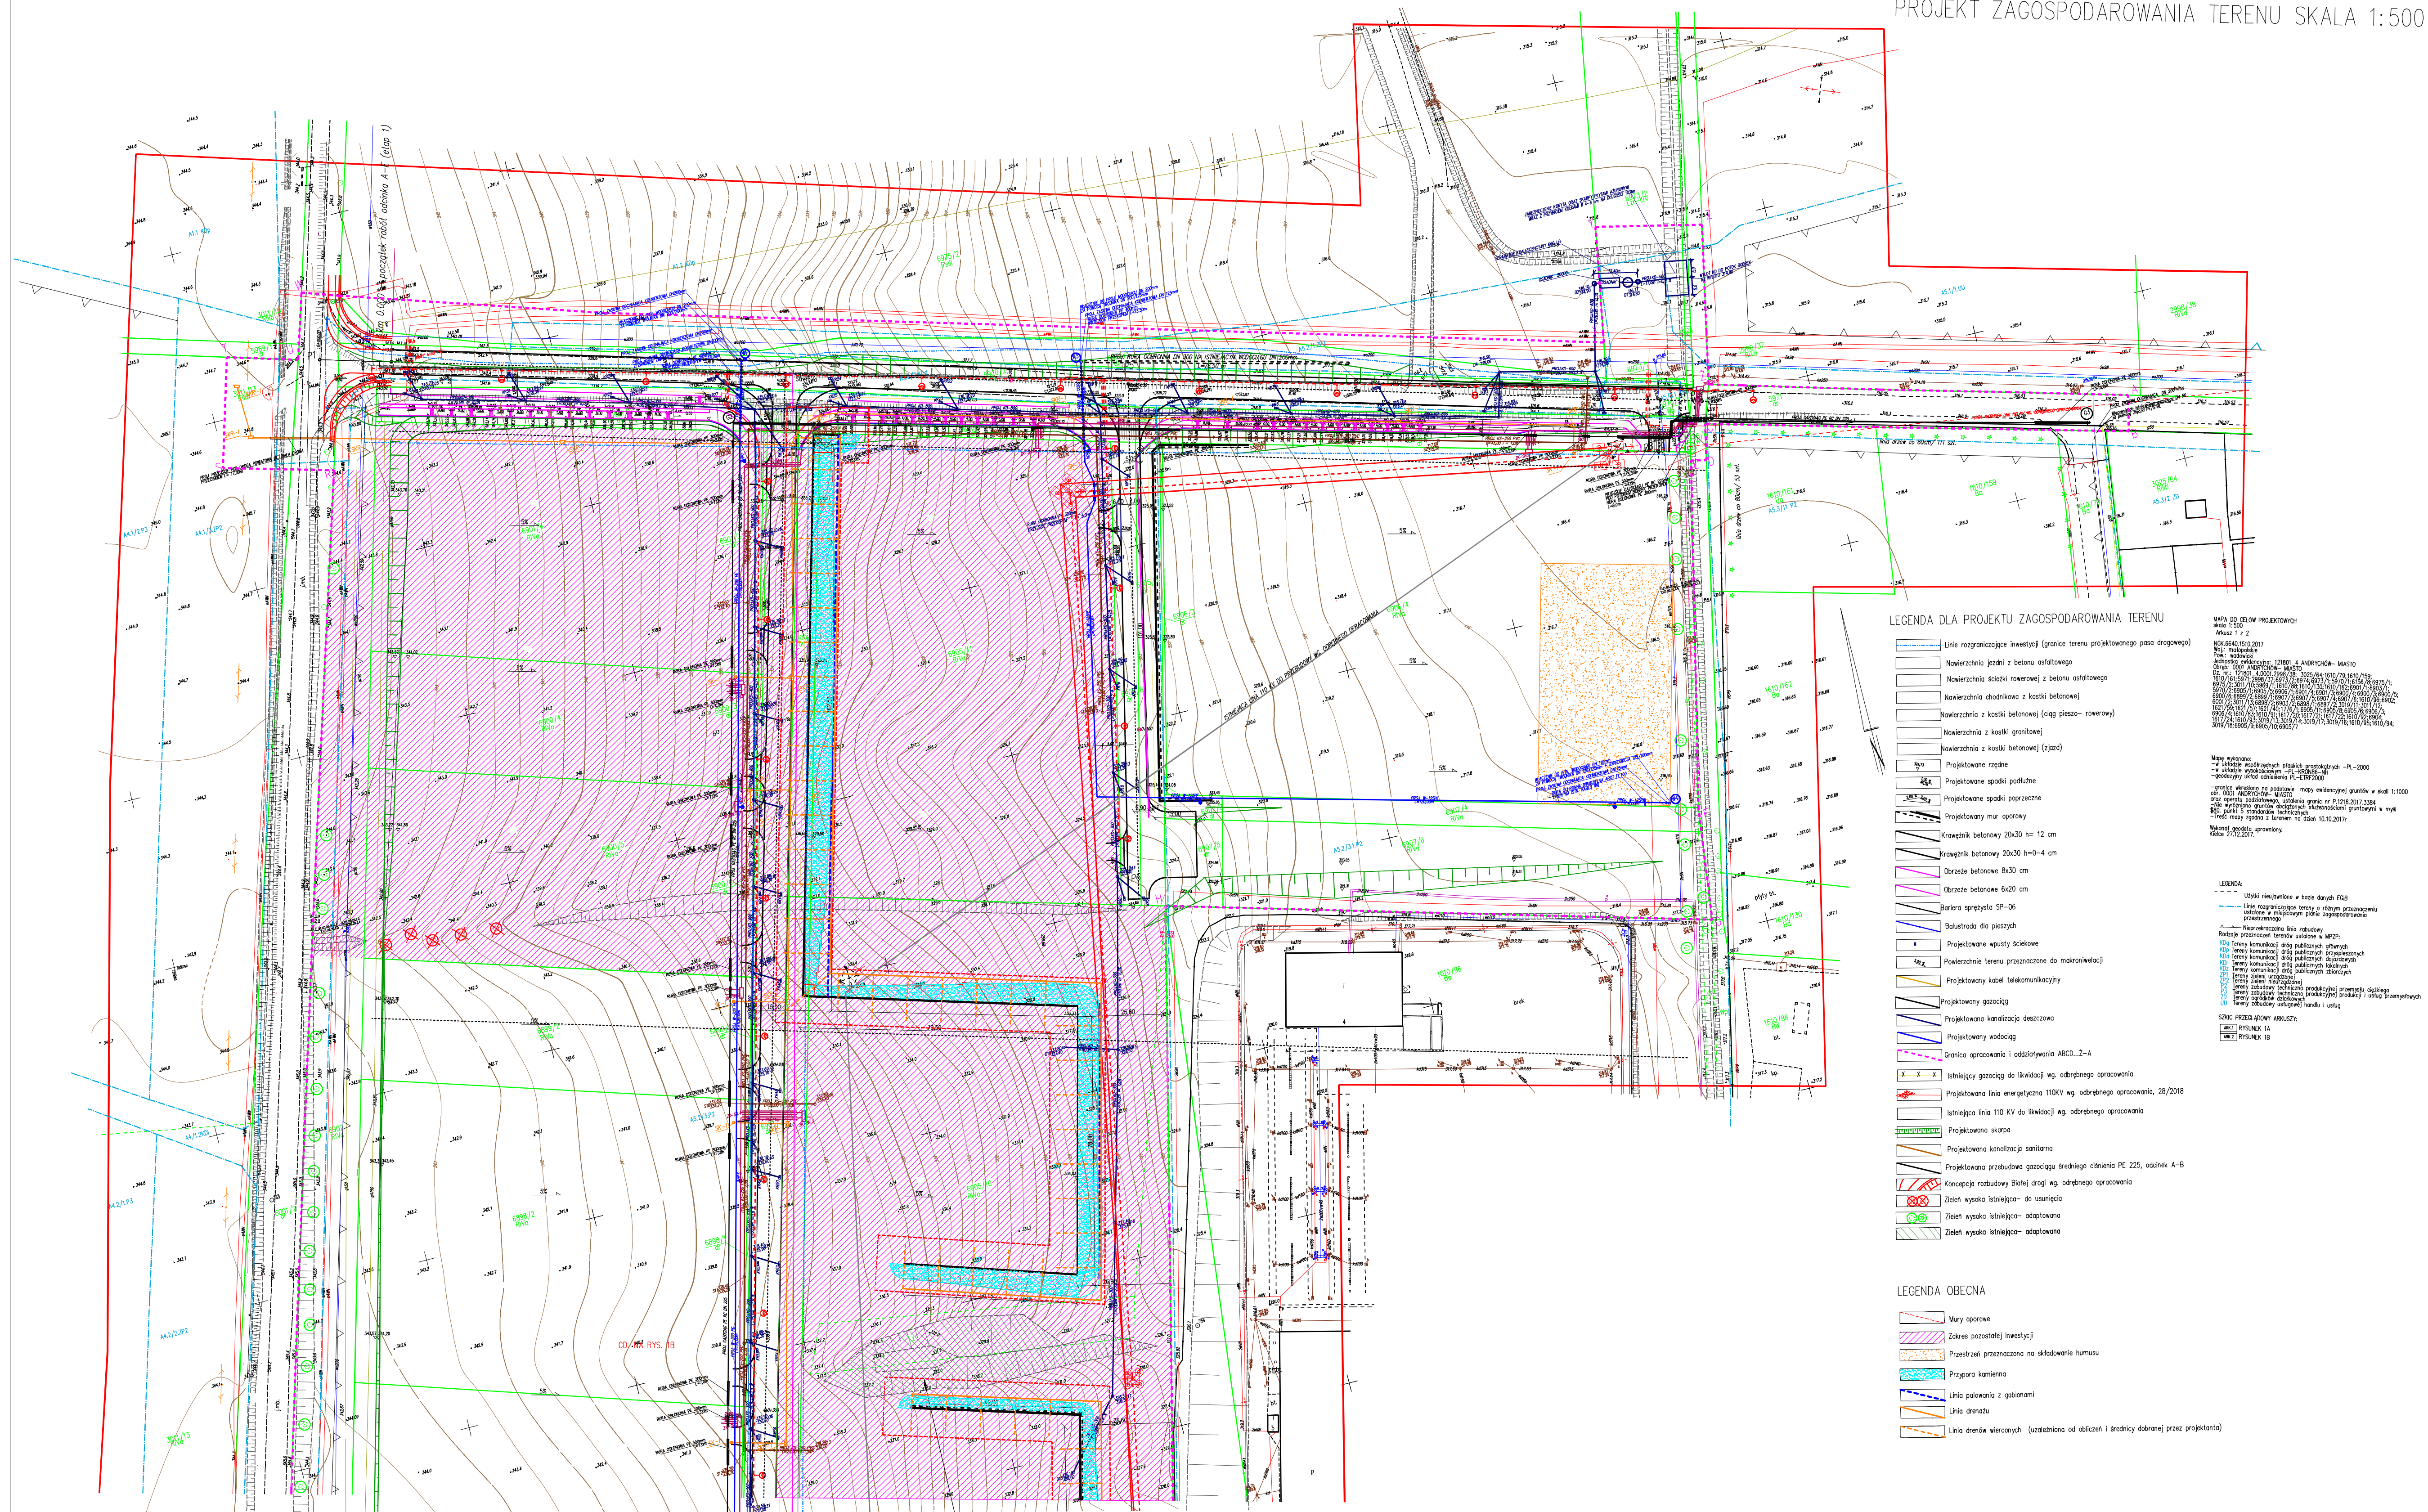

Teren zielony przeznaczony do zagospodarowania