


LOKALIZACJA TERENU INWESTYCJI

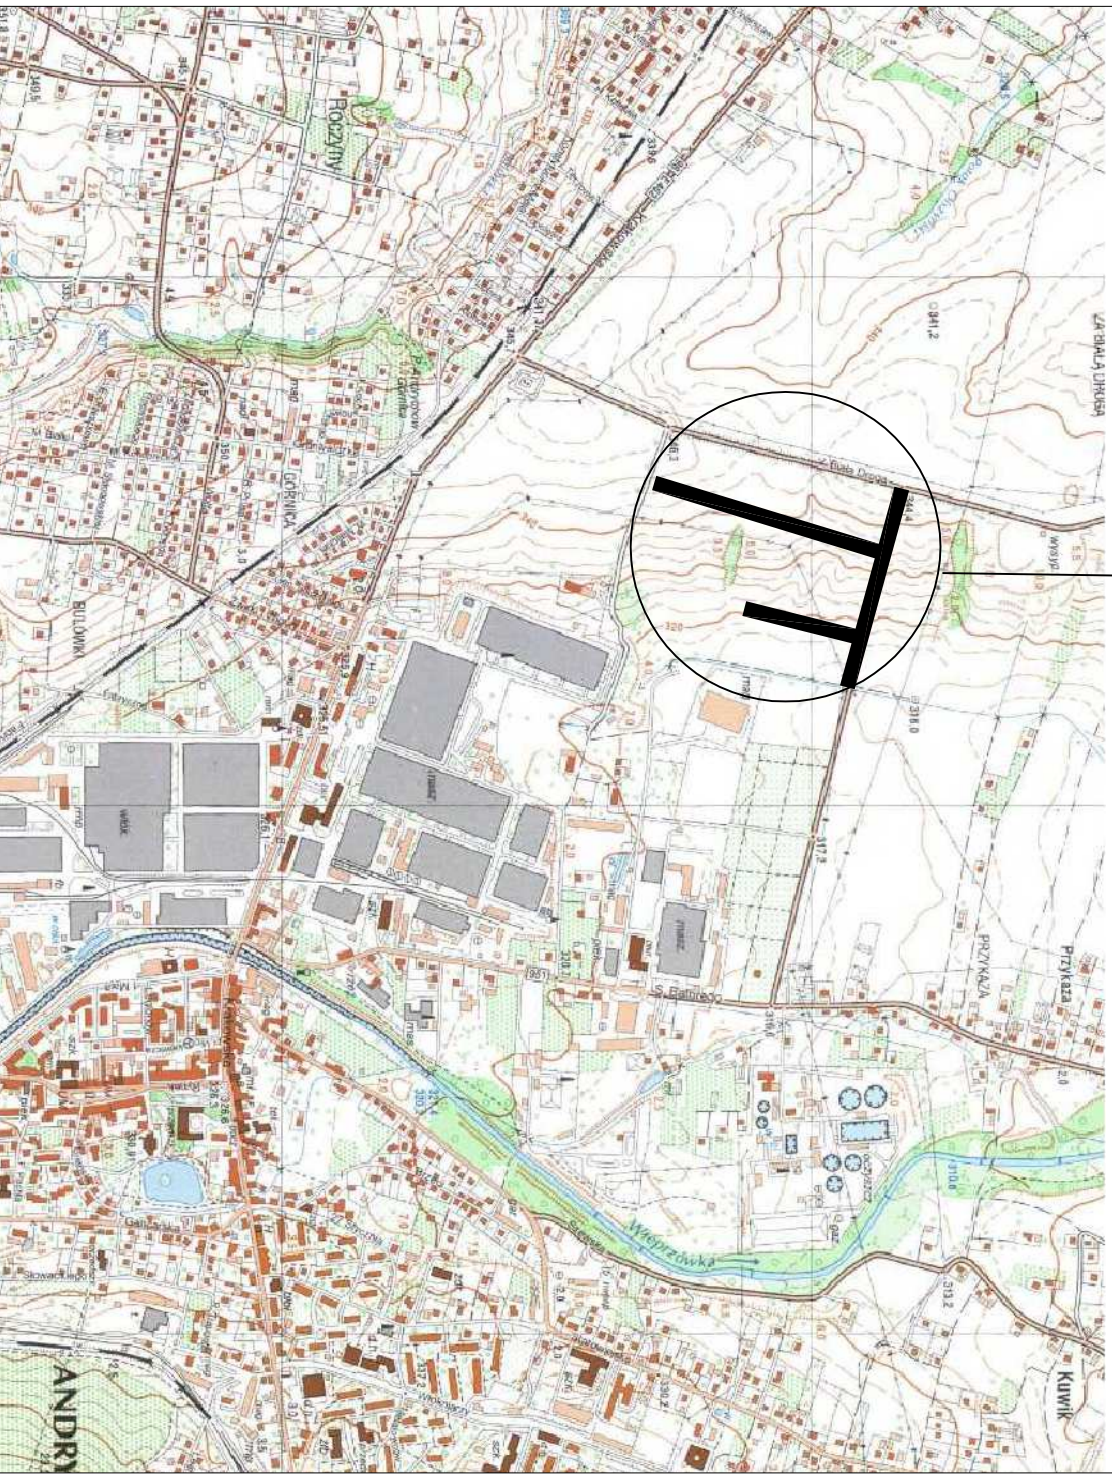

| | | | |
|--|--|--|--|
| Inwestor: | | GMINA ANDRYCHÓW ul. Rynek 15 34-120 Andrychów | |
| Wykonawca: | | TOMBET Korytnica 10A 28-305 Sobków | |
| Jednostka projektowa | | TECHMAP KIELCE SP. Z O.O. ul. Zagnańska 84A 25-528 Kielce | |
| Inwestycja: "Rozbudowa strefy aktywności gospodarczej w Andrychowie poprzez uzbrojenie nowych terenów inwestycyjnych oraz rozbudowę i przebudowę infrastruktury drogowej w strefie." | | | |
| Tytuł rysunku: | | ORIENTACJA | |
| Imię i nazwisko/ Nr upr.: | | Branża: Podpis: Data: | |
| Projektant: <i>mgr inż. Emilia Foks</i> | | SKW/0004/P000/07 drogi | |
| Sprawdził: | | Skala: 1:10000 | |
| Opracował: <i>mgr inż. Jakub Matuński</i> | | Nr rys.: 0-01 | |