


LOKALIZACJA TERENU INWESTYCJI

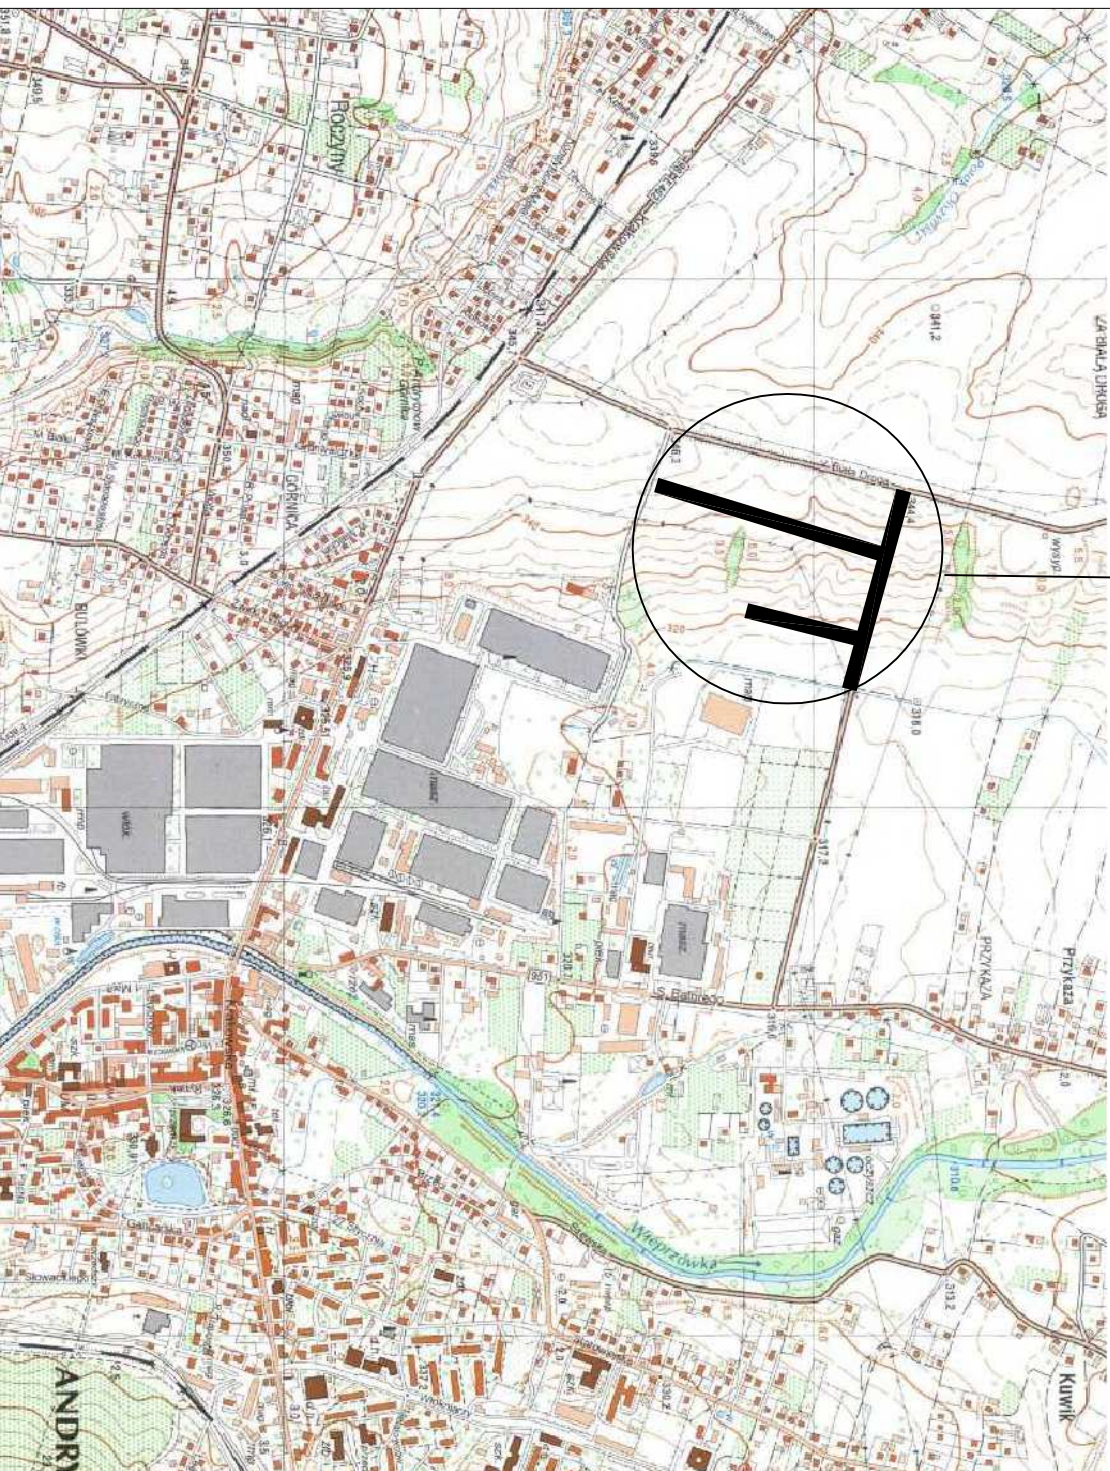

Inwestor: GMINA ANDRZYCHÓW				Stadium: Proj.	
ul. Rynek 15				stałej org. ruchu	
34-120 Andrzychów				Branża: DROGI	
Wykonawca: TOMBET				Data: Kwiecień 2018	
Korytnica 10A				Skala: 1:10000	
28-305 Sobków				Nr rys.: 0-01	
Jednostka projektowa TECHMAP KIELCE SP. Z O.O.					
ul. Zagajanańska 84A					
25-528 Kielce					
Inwestycja:					
"Rozbudowa strefy aktywności gospodarczej w Andrzychowie poprzez					
uzbrojenie nowych terenów inwestycyjnych oraz rozbudowę					
i przebudowę infrastruktury drogowej w strefie."					
Treść rysunku:					
ORIENTACJA					
Imię i nazwisko/		Nr upr.:	Branża	Podpis:	
Projektant: mgr inż. Emilia Foks		SW/0064/P000/07	drogi		
Sprawdził:					
Opracował: mgr inż. Jakub Matuński					