


LEGENDA 2.NP

ČÍSLO MIEST.	NÁZOV MIESTNOSTI	PLOCHA m2
2.08	TOALETA ŽENY	7.75
2.09	TOALETA MUŽI	6.97
2.23	PREDSIEN ZBOROVŇA	11.53
2.24	TOALETA	3.64
2.32	WC ŽENY	3.92
2.33	WC MUŽI	6.37

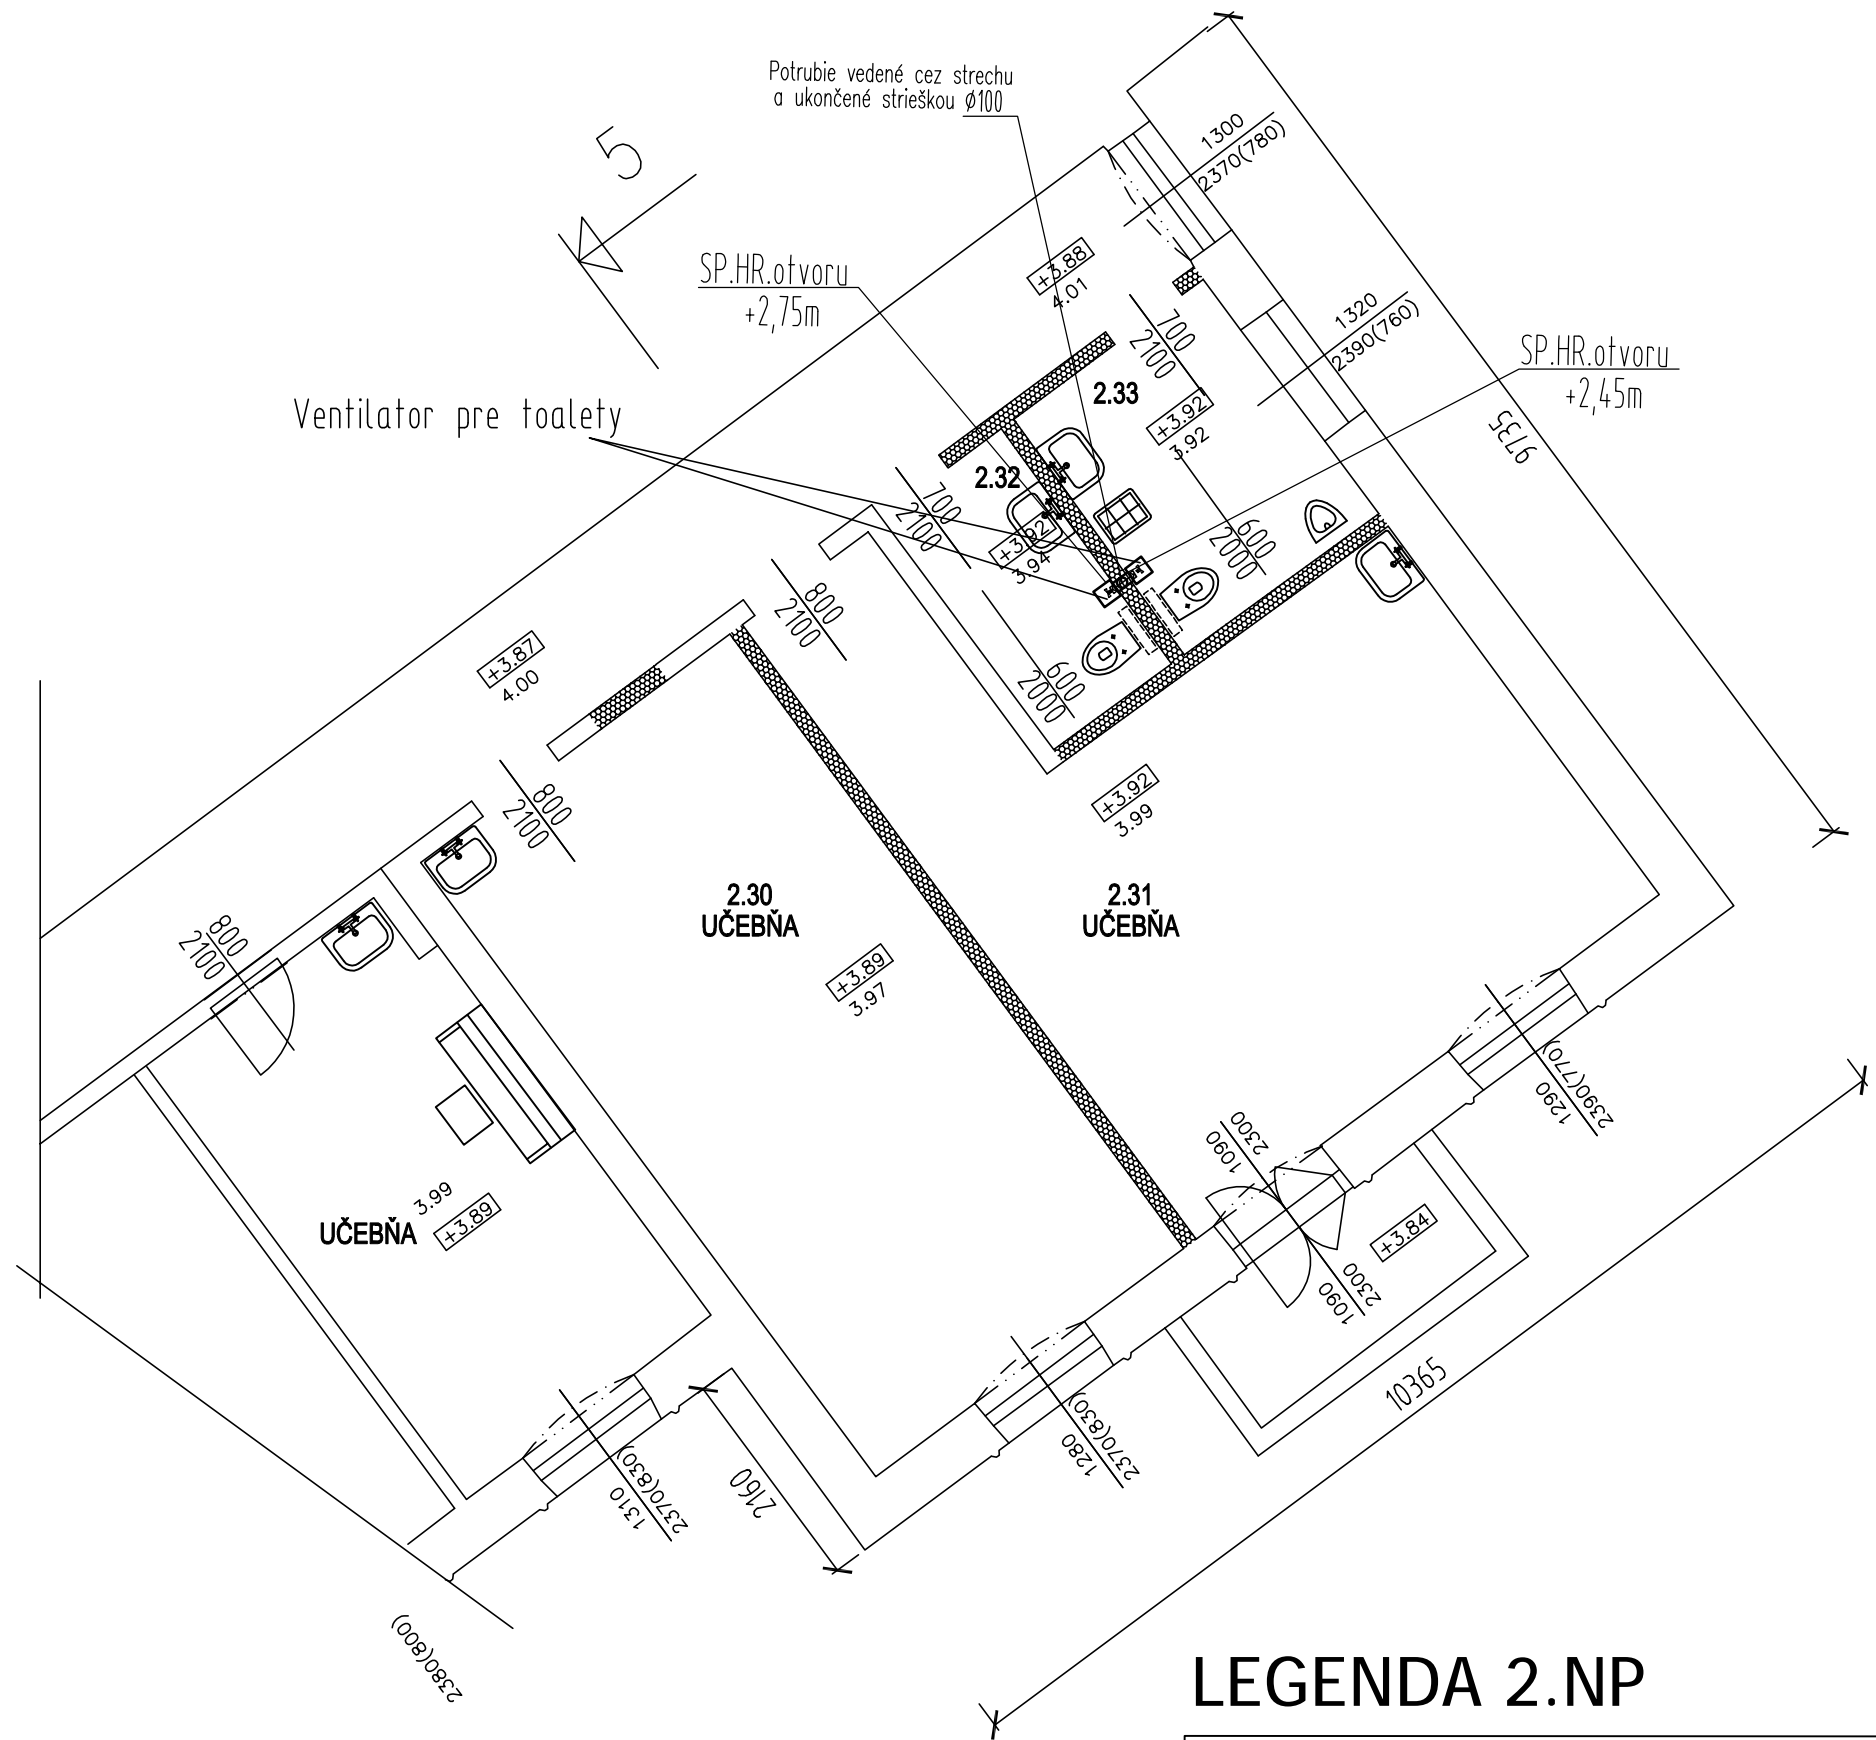

LEGENDA 2.NP

ČÍSLO MIEST.	NÁZOV MIESTNOSTI	PLOCHA m2
2.32	WC ŽENY	3.92
2.33	WC MUŽI	6.37

AKCIA	NAZOV: DOM HUĐBY Obnova objektu NKP, Panenská č. 11 súp. č. 659, parc. č. 3199, Bratislava - Staré mesto	INVESTOR: GIB Hlavné mesto SR Bratislava Primaciálne námestie 1, 814 99 Bratislava	
	AUTOR: Ing. arch. Matúš IVANIČ	ZODPOVEDNÝ PROJEKTANT: Dušan SRŠEŇ	VYPRACOVAL: Dušan SRŠEŇ
VÝKRES	ARCHITEKTONICKÁ KANCELÁRIA: Ing. arch. Matúš Ivanič autorizovaný architekt Povraznícka ul. č. 13, 811 07 Bratislava tel: 02 52491221, 0903 411 221 ivanicmatu@gmail.com	OBJEKT: SO 01	ZÁKAZKA Č. 35/2017
		ČASŤ: D1.7 VZDUCHOTECHNIKA	DÁTUM: 12 / 2017
		STUPEŇ: PROJEKT STAVBY	FORMAT: 6 xA4
	OBSAH: PÔDORYS 2.NP NOVÝ STAV		MIERKA: 1 : 100 Č.VÝKRESU: D1.7-02