



PŮDORYS – NADZEMNÁ ČASŤ

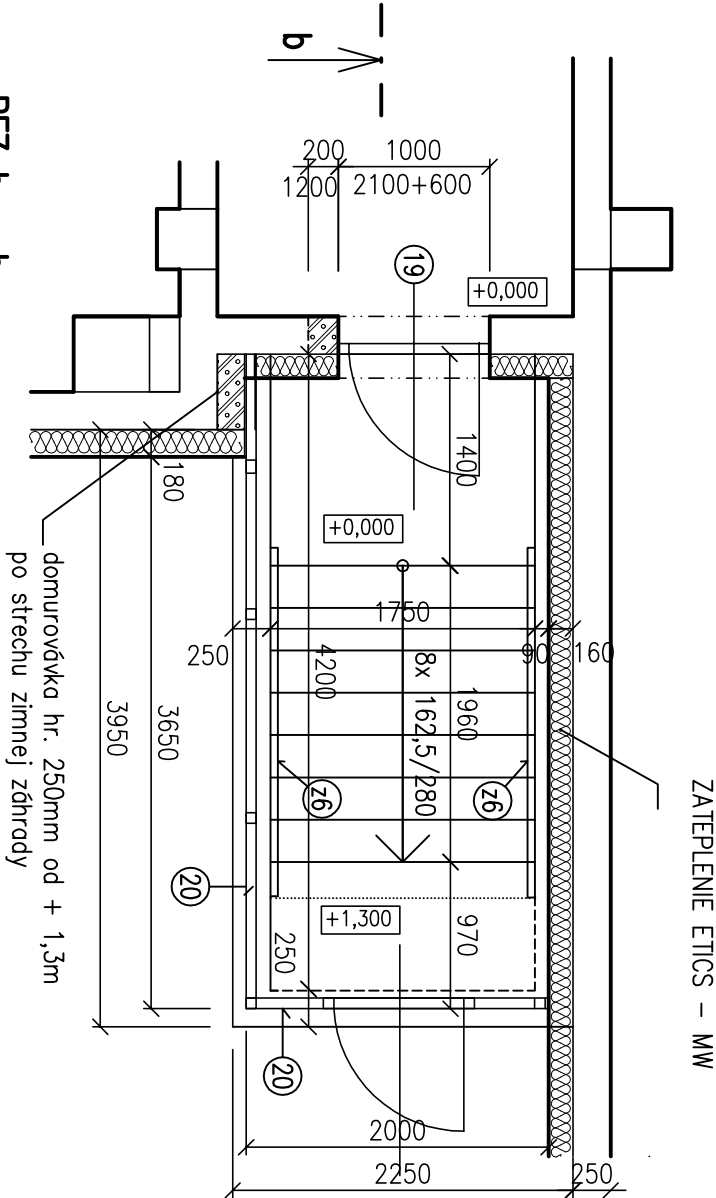

REZ b – b

PŮDORYS – PODZEMNÁ ČASŤ

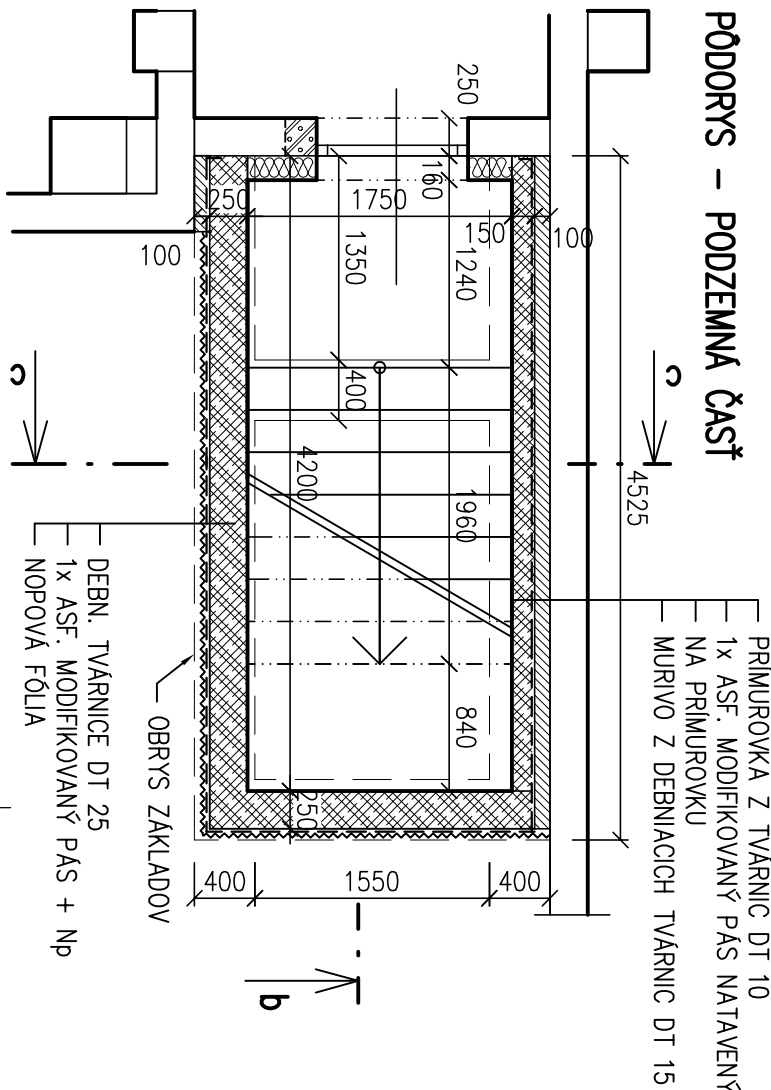

POZNÁMKA:


②0 KONŠTRUKCIA NADZEMNEJ ČASŤI NA SPÔSOB ZIMNEJ ZAHŔADY Z HLINIK. PROFILOV, STRECHA POLYKARBONÁT KOMŔKOVÝ HR. 16mm, STENY IZOLAČNÉ DVOJSKLO, DVERE 1–KRÍDLOVÉ, OTOČNÉ, PŔECHODOVÁ ŠÍŔKA min. 900mm

POVRCHOVÁ ÚPRAVA VNÚTORNÝCH BETÓNOVÝCH STIEN: KERAMICKÝ OBKLAD


LEGENDA MURIVA:

- MURIVO Z DEBNÍACICH TVÁRNIC DT S BETÓN. ZALIEVKOU
- DOMUROVÁVKY Z PŔOĔBETÓN. TVÁRNIC
- OBVODOVÁ STENA
- KONTAKTNÝ ZATEPL. SYSTÉM (ETICS)

TELOCVIČŇA – D

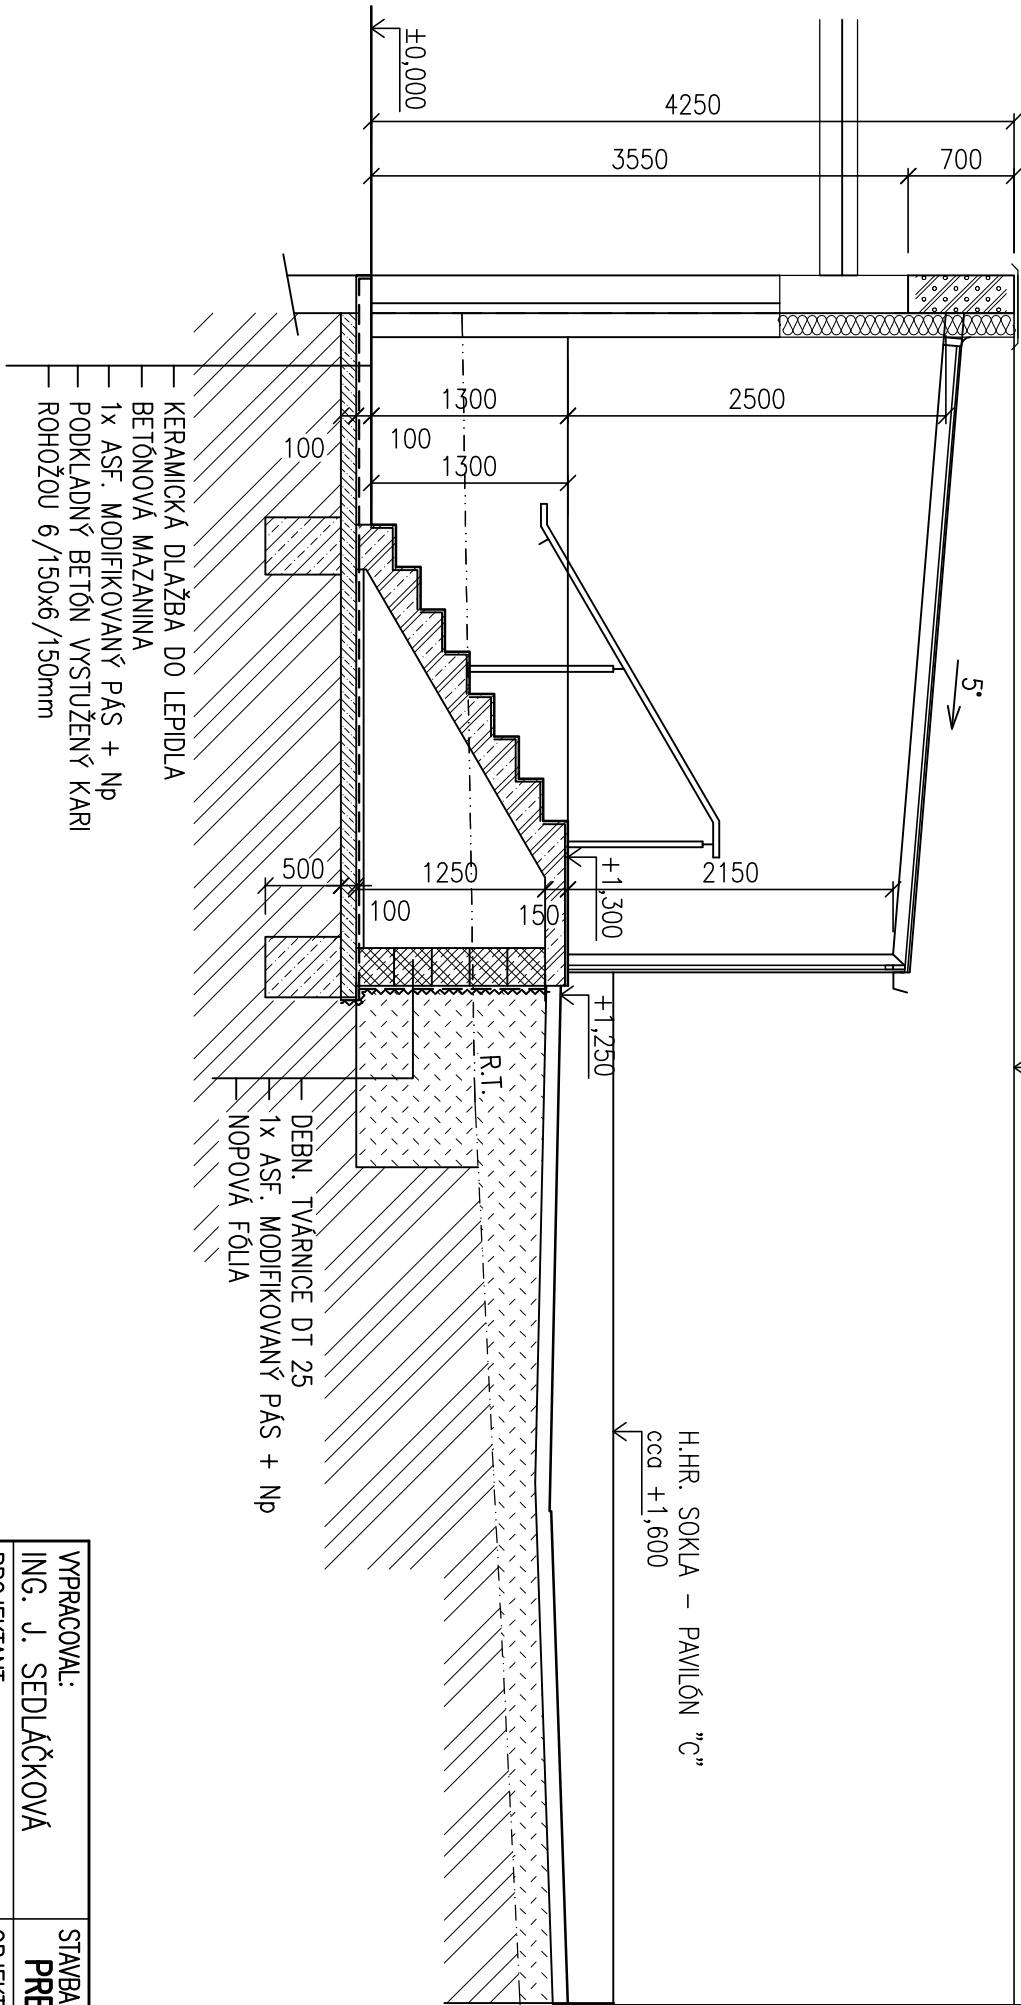

REZ c – c

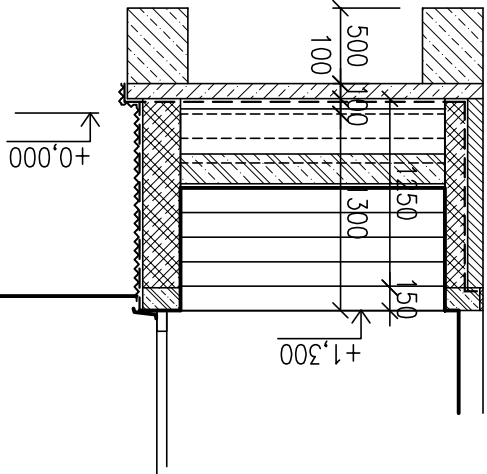

VPŔACOVÁL:	ING. J. SEDLAČKOVÁ	STAVBA:	PREŠOV, ZŠ Mírka Nešpora – REKONŠTRUKCIA
PROJEKTANT:	ING. J. SEDLAČKOVÁ	OBJEKT:	B – PAVILÓN II.
ZODPOVEDNÝ PROJEKTANT:	ING. J. SEDLAČKOVÁ	ČASŤ:	E – STAVEBNÁ
VED. PROJEKTANT:	ING. ARCH. J. KRASNAY	DIEL:	ASR – ARCHITEKTONICKO-STAVEBNÉ RIŠENIE
		OBSAH:	VŔCHOD ZO ŠATNI
			MIERKA: 1:50
			PRÍL.Č.: 15

STAVOPROJEKT
S.r.o.
Jarkové 31, 080 01 Prešov
www.stavoprojekt.sk

DÁTUM: 07/2021
FORMÁT: 2xA4

STUPEŇ: P.
Č.ZAK.: 21065

KŔTÝ V.: mm
PRÍL.Č.: 15