

BUDOWA ZAKŁADU REHABILITACJI "KLINIKI BUDZIK" DLA DOROSŁYCH

PRZY UL.KONDRATOWICZA 8 NA TERENIE MAZOWIECKIEGO SZPITALA
BRÓDNOWSKIEGO W WARSZAWIE

PROJEKT WYKONAWCZY INSTALACJI WEWENĘTRZNYCH

BRANŻA GAZY MEDYCZNE

Investor:



FUNDACJA EWY BŁASZCZYK „AKOGO?”
– ORGANIZACJA POŻYTU PUBLICZNEGO
ul. Podleśna 4,
01 – 673 Warszawa
tel (22) 832 19 13,
e-mail: fundacja@akogo.pl; www.akogo.pl

Jednostka projektowa:



AUTORSKA PRACOWNIA ARCHITEKTURY CAD SP. Z O.O.
ul. Zamieniecka 46, 04-158 Warszawa
tel (22) 740 11 45, 740 11 50, fax. (22) 879 84 20,
e-mail: apacad@pro.onet.pl; www.apacad.pl

Projektant:

mgr inż. Andrzej Kochan

84/76/Wwm
w specjalności instalacyjno – inżynieryjnej
w zakresie instalacji sanitarnych

Opracowanie:

S P I S Z A W A R T O Ś C I

Rozdział 1. **O P I S T E C H N I C Z N Y**

1. Podstawa opracowania	str.3
2. Zakres opracowania	str.4
3. Opis instalacji	str.4
3.1. Elementy składowe instalacji	str.5
4. Obliczenia	str.9
5. Ogólne wymagania	str.9
5.1. Wymagania materiałowe	str.10
5.2. Zawory odcinające montowane na rurociągach	str.11
5.3. Prowadzenie rurociągów	str.11
5.4. Strefy pożarowe- zabezpieczenie rurociągów	str.12
5.5. Przejścia i przebicia przez przegrody	str.13
5.6. Łączenie rurociągu	str.13
5.7. Mocowanie przewodów i urządzeń instalacyjnych	str.14
6. Przepisy związane	str.14
7. Wytyczne branżowe	str.17
8. Warunki wykonania i odbioru robót	str.17
9. Obsługa i eksploatacja	str.18
10. Uwagi końcowe	str.18

Rozdział 2. **C Z Ę Ś Ć R Y S U N K O W A**

1. Rys. Nr G-01 – Rzut piwnicy	skala 1:100
2. Rys. Nr G-02 – Rzut parteru	skala 1:100
3. Rys. Nr G-03 – Rzut piętra I	skala 1:100
4. Rys. Nr G-04 – Rzut piętra II	skala 1:100
5. Rys. Nr G-05 – Rzut piętra III	skala 1:100

OPIS TECHNICZNY

1. Podstawa opracowania

Podstawę niniejszego opracowania stanowią:

- Projekt architektoniczno-budowlany,
- Uzgodnienia z Inwestorem,
- Obowiązujące normy i przepisy:
- Ustawa o wyrobach medycznych z dnia 20 maja 2010r oraz ustawa z dnia 11 września 2015r o zmianie ustawy o wyrobach medycznych oraz niektórych innych ustaw,
- Dyrektywa Rady Wspólnot Europejskich 93/42/EWG dotycząca wyrobów medycznych wraz z jej późniejszymi zmianami,
- PN-EN ISO 7396-1:2016, Systemy rurociągowe do gazów medycznych -- Część 1: Systemy rurociągowe do sprężonych gazów medycznych i próżni,
- „Consensus statements” of Notified Bodies Medical Devices on Council Directives 90/385/EEC, 93/42/EEC and 98/79/EC,
- Ustawa z dnia 15 kwietnia 2011 r. o działalności leczniczej z jej późniejszymi zmianami,
- Rozporządzenie Ministra Zdrowia z dnia 5 listopada 2010 r. w sprawie sposobu klasyfikowania wyrobów medycznych,
- Rozporządzenie Ministra Zdrowia z dnia 26 czerwca 2012 r. w sprawie szczegółowych wymagań, jakim powinny odpowiadać pomieszczenia i urządzenia podmiotu wykonującego działalność leczniczą,
- Rozporządzenie Ministra Zdrowia z dnia 17 lutego 2016 w sprawie wymagań zasadniczych oraz procedur oceny zgodności wyrobów medycznych,
- Rozporządzenie Ministra Zdrowia z dnia 16 lutego 2016 w sprawie kryteriów raportowania zdarzeń z wyrobami, sposobu zgłaszania incydentów medycznych i działania z zakresu bezpieczeństwa wyrobów,
- Rozporządzenie Ministra Zdrowia z dnia 20 grudnia 2012 r. w sprawie standardów postępowania medycznego w dziedzinie anestezjologii i intensywnej terapii dla podmiotów wykonujących działalność leczniczą (Dz.U. 2013 poz. 15),
- PN-EN ISO 14971:2012 Wyroby medyczne -- Zastosowanie zarządzania ryzykiem do wyrobów medycznych,

- PN-EN 13348:2016 Miedź i stopy miedzi -- Rury miedziane okrągłe bez szwu do gazów medycznych lub próżni (lub norma równoważna, której zastosowanie zgodnie z Dyrektywą 93/42/EEC pozwoli ocenić zgodność wyrobu medycznego z wymaganiami zasadniczymi),
- PN-EN ISO 9170-1:2009 Punkty poboru dla systemów rurociągowych gazów medycznych -- Część 1: Punkty poboru sprężonych gazów medycznych i próżni,
- PN-EN ISO 9170-2:2010 Punkty poboru dla systemów rurociągowych do gazów medycznych -- Część 2: Punkty poboru dla systemów odciągu gazów anestetycznych,
- PN-EN ISO 15223-1:2017-02 Wyroby medyczne -- Symbole do stosowania na etykietach wyrobów medycznych, w ich oznakowaniu i w dostarczanych z nimi informacjach -- Część 1: Wymagania ogólne,

2. Zakres opracowania

Zakresem opracowania objęte są wewnętrzne instalacje gazów medycznych

- instalacja tlenu medycznego 0,5 MPa,
- instalacja sprężonego powietrza medycznego 0,5 MPa,
- instalacja próżni 60kPa (ciśnienie absolutne),

3. Opis instalacji

Zaprojektowano instalacje dla dystrybucji następujących mediów :

- tlen
- powietrze dla celów medycznych
- próżnia

Zasilanie poszczególnych instalacji przewiduje się z centralnego systemu gazów medycznych Szpitala Bródnowskiego. Miejsca wpięcia uzgodniono ze służbami technicznymi szpitala.

Wpięcie przyłącza tlenu przewiduje się z rurociągu tranzytowego biegnącego w piwnicy budynku szpitala.

Źródłem tlenu jest zbiornik kriogeniczny z parownicą atmosferyczną.

Przyłączenie sprężonego powietrza i próżni zaplanowano z poszczególnych central będących źródłami tych mediów w Szpitalu Bródnowskim.

Rozprowadzenie instalacji w Klinice „Budzik” zaprojektowano poprzez pion biegnący z poziomu piwnicy do III piętra a poszczególne obszary zasilania na I, II i III piętrze przez strefowe zespoły kontrolne i dalej rurociągami do punktów poboru zlokalizowanych w panelach nadłóżkowych.

3.1. Elementy składowe instalacji

Przewody rurociągowe

Dla projektowanych instalacji ustala się następujące wartości ciśnienia dystrybucyjnego:

- tlen = 5 bar ($\pm 20\%$),
- sprężone powietrze medyczne (AIR 5) = 5 bar ($\pm 20\%$),
- próżnia = -0,6 bar (± 100 mbar);

- Zgodnie z wymaganiami normy PN-EN 13348:2016-09, ISO 15223-1 i Dyrektywy 93/42/ECC należy stosować rurociągi o stałym, niezmywalnym środkami chemicznymi oznakowaniu, zawierającym informacje:

- nazwa wytwórcy,
- nazwa wyrobu,
- zgodność z normą EN 13348,
- oznaczenie stanu materiału,
- nominalne wymiary przekroju poprzecznego w mm: średnicę wewnętrzną x grubość ścianki,
- znak CE wraz z numerem jednostki notyfikowanej, biorącej udział w ocenie zgodności wyrobu, np.:

CPX rura miedziana EN 13348 R290 22x1.0 CE0987

- Do połączeń lutowanych w procesie lutowania zasadniczo należy używać wyłącznie złączek lutowania kapilarnego wg PN-EN 1254-1. Spoiny należy lutować lutem nominalnie wolnym od kadmu (udział kadmu w masie < 0,025%).
- Połączenia lutowane należy wykonywać jako lutowanie w osłonie gazu ochronnego – np. azotu.
- Rurociągi powinny być uziemione jak najbliżej miejsca, gdzie wchodzi do budynku. Same rurociągi nie mogą być używane do uziemiania urządzeń elektrycznych.
- Rozpoczęcie prac instalacyjnych powinno nastąpić po ukończeniu montażu przewodów wentylacyjnych. Układanie rurociągów przewiduje się w przestrzeniach między stropowych na ciągach komunikacyjnych oraz pod tynkiem lub w ściankach g-k w pomieszczeniach funkcyjnych. Przewody na korytarzach należy mocować do stropów za pomocą zawiesi niezależnych od innych instalacji, w odległościach podanych w normie PN-EN ISO 7396-1:
-

Średnica rury (mm)	Mocowanie poziome -minimalny odstęp (m)	Mocowanie pionowe -minimalny odstęp (m)
8 x 1	1,5	1,5
12 x 1	1,5	1,5
15 x 1	1,5	1,5
22 x 1	2,0	2,0
28 x 1,5	2,0	2,0
35 x 1,5	2,5	2,5

- Przy przejściach przez przegrody oraz w środowiskach powodujących korozję należy stosować osłony. Ponadto przejścia przez przegrody stanowiące granice stref pożarowych należy zabezpieczyć uszczelnieniami o odporności ogniowej przegrody.
- Rurociągi należy oznakować odpowiednimi barwnymi identyfikatorami z nazwa gazu, ze wskazaniem kierunku przepływu. Oznaczenie takie powinno występować w sąsiedztwie zaworów odcinających, rozgałęzień, na korytarzach: przed i za przegrodami, oraz na prostych odcinkach nie rzadziej niż co 10 metrów. Kolory oznakowania dla instalacji poszczególnych gazów wg normy PN-EN ISO 7396-1:

- tlen: biały;
- sprężone powietrze (AIR 5): czarno-biały;
- próżnia: żółty.
- Wszystkie piony, zawory, skrzynki zaworowo-kontrolne, manometry, punkty poboru muszą być oznakowane w sposób czytelny i trwały. Zawory w skrzynkach zaworowo-kontrolnych powinny być oznaczone przez podanie nazwy lub symbolu gazu, określenie strefy odcinanej wyrażonej przez nazwę (numer) zasilanych pomieszczeń oraz liczbę i lokalizację punktów poboru.

Strefowe zespoły kontrolne (SZK)

Dla odcinania i kontroli poszczególnych stref instalacji zaprojektowano strefowe zespoły kontrolne (skrzynki zaworowe), spełniające wymogi normy PN-EN ISO 7396-1.

Strefowe zespoły kontrolne (zaprojektowano je w miejscach ogólnie dostępnych – najczęściej na korytarzach lub przy punktach pielęgniarских) pozwalają na odczytanie ciśnienia w poszczególnych odcinkach sieci rurociąkowej oraz na wyłączenie ich z systemu zasilania i przeprowadzenie wymaganych prac konserwacyjnych i naprawczych bez konieczności przerywania ciągłości zasilania dla pozostałych stref zaopatrzenia w gazy medyczne.

Kontrolę poziomu ciśnienia panującego w sieci umożliwiają zainstalowane manometry, oraz czujniki ciśnienia sterujące sygnalizatorami umieszczonymi w skrzynkach, lub – jeżeli zachodzi taka potrzeba - jednocześnie w skrzynkach i poza nimi. Urządzenia te sygnalizują odchylenia ciśnienia o $\pm 20\%$ od ciśnienia nominalnego w przypadku gazów sprężonych, oraz wzrost powyżej -40 kPa w przypadku próżni, z dopuszczalną tolerancją dokładności pomiaru ciśnienia $\pm 4\%$.

Alarmy wyzwalane są prądem spoczynkowym. Alarm optyczny (dioda LED) i akustyczny (brzęczyk) pojawia się na skutek przzerwania przewodu łączącego sygnalizator z zestykiem czujnika ciśnienia. Przerwanie sygnału akustycznego na ok. 10 minut z jednoczesnym przejściem ciągłego sygnału optycznego w sygnał migający następuje po wciśnięciu przycisku "Reset/Test".

Ponadto przycisk "Reset/Test" służy do sprawdzenia funkcjonowania sygnału optycznego i akustycznego oraz do pobudzenia bezpotencjałowego przekaźnika meldunku o zakłóceniach.

Strefowe zespoły kontrolne zgodnie z wymogami normy PN-EN ISO 7396-1 wyposażone są w patentowy zamek z zespołem awaryjnego otwierania.

Dla każdego rodzaju gazu medycznego w skrzynce zainstalowany jest blok zaworowy, który zgodnie z normą PN-EN ISO 7396-1, poza możliwością zamknięcia strefy zasilania zaworem odcinającym, umożliwia również fizyczne odcięcie zasilania, a dodatkowo jeszcze wyposażony jest w specyficzne dla rodzaju gazu przyłącze NIST do podłączenia zasilania awaryjnego.

Strefowe zespoły kontrolne przystosowane są do montażu podtynkowego i natynkowego, pomyślane jako system modułów do indywidualnego wyposażenia co do rodzaju gazu, sposobu pomiaru i nadzoru ciśnień.

Zalecana wysokość montażu wyrażona jako odległość dolnej krawędzi skrzynki od gotowego podłoża: 1375 mm.

Punkty poboru gazów medycznych i próżni

Projekt przewiduje montaż punktów poboru w medycznych jednostkach zasilających.

Przewiduje się zastosowanie punktów poboru w standardzie szwedzkim SS 8752430 [tzw. AGA].

Punkty poboru gazów medycznych – szybko zatraskowe złącza wtykowe - umożliwiają korzystanie z mediów centralnej instalacji zasilającej. Złącza wtykowe spełniają wymogi norm PN-EN ISO 9170-1 i PN-EN ISO 7396-1.

Przewidziane w projekcie złącza wtykowe zapewniają jednoznaczny wybór rodzaju gazu - osiągnięty przez kod geometryczny miejsca poboru i wtyku, gwarantujący możliwość sprzężenia tylko elementów tego samego rodzaju gazu, a tzw. „wewnętrzne zabezpieczenie” rodzaju gazu zagwarantowane jest już w trakcie montażu przez zakodowanie istotnych elementów montażowych identyfikujących rodzaj gazu

Szybko zatraskowe złącza wtykowe posiadają dodatkowo kodowaną tulejkę odryglowującą. Wyposażone są w specjalny zawór kontrolny umożliwiający wymianę elementów zużywalnych bez konieczności zamykania doprowadzenia gazu. Elementy doprowadzające gaz wykonane są z metalu.

Zalecana wysokość montażu wyrażona jako odległość poziomej osi puszek podtynkowych od gotowego podłoża: 1200 - 1500 mm. Dopuszczalne są odstępstwa od powyższych ustaleń, o ile wymaga tego estetyka nawiązująca do rozmieszczenia gniazd innych branż, specyficzna aranżacja wnętrza.

Minimalna odległość między gniazdami tlenu, podtlenku azotu a gniazdami elektrycznymi powinna wynosić min. 20 cm.

4. Obliczenia

Bilans planowanych rozbiórów gazów medycznych w Klinice „Budzik”

Rodzaj pomieszczenia lub ilość stanowisk / łóżek	Ilość	Rozbiór szczytowy [l/min]		
		O ₂	AIR 5	VAC
ZAB - N (O ₂ ,AIR,VAC)	2	20	20	20
NORMALNA OPIEKA / SALE ŁÓŻKOWE (O ₂ ,AIR,VAC)	18	58	58	58
SUMA ROZBIORÓW		78	78	78
RURA		12x1	12x1	22x1

5. Ogólne wymagania

Wykonawca robót jest odpowiedzialny za jakość ich wykonania oraz zgodność z Dokumentacją Wykonawczą, ST i poleceniami Inspektora Nadzoru.

Instalacja gazów medycznych jako wyrób medyczny podlega klasyfikacji i zgodnie z regułami załącznika IX Wytycznej Unii Europejskiej 93/42/EWG zakwalifikowana jest do klasy II b, co wiąże się ze szczególnymi warunkami wykonania i odbioru, określonymi w normach PN-EN 737-3 i ISO EN 7396-1.

Z uwagi na powyższy stan rzeczy, a także ze względu na bezpieczeństwo pacjenta, personelu medycznego i osób trzecich instalacje gazów medycznych powinny wykonywać firmy z dużym doświadczeniem w realizacji obiektów szpitalnych, posiadające podpisane umowy z producentami urządzeń i armatury odnośnie zagwarantowania dostaw elementów w wymaganej dla instalacji gazów medycznych klasie. Od firm wykonawczych wymaga się również fachowej wiedzy w zakresie wykonawstwa i serwisu, potwierdzonej certyfikatami dotyczącymi odbytych szkoleń.

5.1. Wymagania materiałowe

Zgodnie z wymaganiami Dyrektywy 93/42/EWG, Ustawą o wyrobach medycznych z dnia 20 maja 2010 oraz Ustawą z dnia 11 września 2015 o zmianie ustawy o wyrobach medycznych oraz niektórych innych ustaw, Ustawą z dnia 15 kwietnia 2011 r. o działalności leczniczej z jej późniejszymi zmianami, Rozporządzeniem Ministra Zdrowia z dnia 17 lutego 2016r. w sprawie wymagań zasadniczych oraz procedur oceny zgodności wyrobów medycznych i Rozporządzeniem Ministra Zdrowia z dnia 5 listopada 2010r. w sprawie sposobu klasyfikowania wyrobów medycznych poniższe komponenty, materiały, półprodukty i urządzenia występujące w instalacji gazów medycznych muszą posiadać niezależny certyfikat CE dla wyrobu medycznego odpowiedniej klasy, deklarację zgodności wytwórcy oraz potwierdzenie złożenia wniosku zgłoszenia wyrobu do Prezesa Urzędu Rejestracji Wyrobów Medycznych.

- Rury i złączki do gazów medycznych, klasa IIa/IIb w zależności od typu gazów,
- Punkty poboru gazów medycznych, klasa IIa/IIb w zależności od typu gazów,
- Strefowe zespoły kontrolne, zawory kulowe itd. Klasa IIa/IIb w zależności od typu gazów,

Dowód na spełnienie wymagań powinien dostarczyć Wykonawca.

W związku ze zmianą ustawy o wyrobach medycznych, Wytwórca instalacji gazów medycznych nie może dokonać oceny zgodności wyżej wymienionych wyrobów, jeżeli jego certyfikat CE nie obejmuje tych wyrobów.

Niniejsza dokumentacja projektowa oraz rozwiązania techniczne zostały wykonane w oparciu o wskazane w treści, przykładowe urządzenia i materiały spełniające określone parametry techniczne i jakościowe. Zastosowanie urządzeń lub materiałów zamiennych wymaga potwierdzenia przez Wykonawcę równoważności wyżej określonych parametrów oraz akceptacji projektanta.

Wymagania dotyczące rurociągów do gazów medycznych oraz próżni

Systemy rurociągowy powinny być używane wyłącznie do celów opieki nad pacjentami. Nie powinny być wykonane żadne połączenia z systemem rurociągowym przeznaczonym do innych celów.

Powinny być zlokalizowane tak, aby nie były narażone na:

- uszkodzenia mechaniczne,
- uszkodzenia chemiczne,
- podwyższoną temperaturę,
- kontakt z olejami, smarami lub związkami bitumicznymi,

- kontakt z instalacjami elektrycznymi.

Nieosłonięte rurociągi nie mogą być zlokalizowane w miejscach, gdzie występuje zagrożenie pożarowe. W przeciwnym wypadku należy zastosować materiał niepalny do zabezpieczenia rurociągu, niewchodzący w reakcję z miedzią, co zapobiegnie ewentualnemu uwolnieniu gazów w przypadku uszkodzenia.

Rury miedziane do gazów medycznych i próżni (dostarczane w postaci czystej o grubościach ścianek wymaganych przez normę PN EN 13348) powinny być dostarczone jako odrębny wyrób medyczny klasy IIb/IIa (zgodnie z PD CR 14230:2001 nr 31273) wraz z dokumentami wymaganymi przez Dyrektywę 93/42/EWG, ustawą z 11 września 2015 o zmianie ustawy o wyrobach medycznych, potwierdzającymi dopuszczenie do obrotu i używania tj. certyfikatem CE, deklaracją zgodności wytwórcy oraz potwierdzenie złożenia wniosku zgłoszenia wyrobu do Urzędu Rejestracji Produktów Leczniczych, Wyrobów Medycznych i Produktów Biobójczych.

5.2. Zawory odcinające montowane na rurociągach

Zawory montowane na rurociągach gazów medycznych oraz próżni powinny być zgodne z normą PN-EN ISO 7396-1:2016 oraz posiadać certyfikat CE dla wyrobu medycznego.

Zawory odcinające należy przewidzieć pod projektowanymi pionami gazów medycznych i próżni.

5.3. Prowadzenie rurociągów.

Przewody gazów medycznych układane są jako ostatnia instalacja i rzędne ich prowadzenia są dostosowane do rurociągów układanych wcześniej (m.in. kanały wentylacyjne). Należy zapewnić bezproblemowy dostęp do rurociągów gazów medycznych w obrębie sufitu podwieszanego.

UWAGA:

Należy zapewnić uziemienie instalacji gazów medycznych w najniższym punkcie instalacji.

- Prowadzenie przewodów ze wzg. na typ przegrody budowlanej:

a) Ściany G-K

Przewody instalacji gazów medycznych oraz próżni powinny być układane w pustych przestrzeniach ścian gipsowo – kartonowych zanim wykonane zostanie poszycie. Średnica otworów lub szczelin, którymi będą prowadzone przewody, powinna być o min. jedną średnicę od nich większa. Przejścia przewodów przez

ścianę należy dodatkowo zabezpieczyć trwale plastyczną masą uszczelniającą lub w przypadku stref pożarowych zgodnie z ich wymaganiami.

b) Ściany murowane

W pomieszczeniach technicznych instalację rurociągową gazów medycznych należy prowadzić po ścianie lub pod sufitem, używając do tego uchwytów systemowych.

W pozostałych pomieszczeniach rurociągi należy prowadzić w bruzdach. Przed otynkowaniem ściany rurociąg w bruzdzie należy umocować. Rurociągi nie powinny mieć kontaktu z materiałami budowlanymi zawierającymi domieszki amoniaku lub azotanów, stosowanymi jako środki przyspieszające wiązanie, chroniące przed zamarzaniem, uplastyczniające itd.

c) Szachty instalacyjne

Pionowe odcinki rurociągów do gazów medycznych oraz próżni należy prowadzić w przygotowanych do tego celu szachtach instalacyjnych. Przewody prowadzone w szachtach instalacyjnych powinny być mocowane za pomocą metalowych uchwytów do specjalnej konstrukcji nośnej. Szczegół szachtu instalacyjnego w części rysunkowej.

Przewody wyrzutowe dla instalacji gazów po anestetycznych podłączyć do kanałów wentylacji wywiewnej.

5.4. Strefy pożarowe – zabezpieczenie rurociągów

Zabezpieczenia przejść PPOŻ przez stropy i ściany należy wykonać z izolacją z wełny mineralnej i masy uszczelniającej. Przejście przez ścianę uszczelnić masą 15 mm z obu stron przejścia, przy przejściu przez strop uszczelnienie z góry i z dołu i góry 15 mm. Przestrzeń między uszczelnieniami wypełnić wełną mineralną. Na rurach na wyjściu i wejściu z przejść zamontować na długości 50 cm opaskę z wełny mineralnej.

Zgodnie z Rozporządzeniem Ministra Infrastruktury w sprawie warunków technicznych, jakim powinny odpowiadać budynki i ich usytuowanie z dnia 12 kwietnia 2002r. (Dz. U. Nr 75, poz. 690) wraz z późniejszymi zmianami:

- Przepusty instalacyjne w elementach oddzielenia przeciwpożarowego powinny mieć min klasę odporności ogniowej (EI) wymaganą dla tych elementów.
- Przepusty instalacyjne o średnicy większej niż 0,04 m w ścianach i stropach pomieszczenia zamkniętego, dla których wymagana klasa odporności ogniowej jest nie niższa niż EI 60 lub REI 60, a niebędących elementami oddzielenia przeciwpożarowego, powinny mieć klasę odporności ogniowej (EI) ścian i stropów tego pomieszczenia.

5.5. Przejścia i przebicia przez przegrody

Przejścia przewodów gazów medycznych przez ściany i stropy należy wykonać w rurach ochronnych z tworzywa sztucznego – PP lub PCV. Średnica wewnętrzna zastosowanej tulei ochronnej powinna być większa od średnicy zewnętrznej przewodu:

- w przypadku przejścia przez ściany – o min. 2 cm,
- w przypadku przejścia przez strop – o min. 1 cm.

Tuleja ochronna zamocowana w przegrodzie pionowej powinna być na tyle długa, aby jej końce znajdowały się w odległości około 20mm od przegrody. W przypadku przejść przez przegrody poziome odległość ta powinna wynosić około 50mm licząc od posadzki oraz około 20mm od spodniej powierzchni stropu.

Przestrzeń pomiędzy rurociągiem, a tuleją ochronną należy zabezpieczyć odpowiednim szczeliwem, itd. kitem elastycznym. Połączenia przewodów należy wykonać poza obszarem tulei ochronnej.

5.6. Łączenie rurociągu

Połączenie nierozłączne rurociągów należy wykonać lutem twardym srebrnym przy użyciu odpowiednich złączek lub kształtek. Lut użyty do lutowania nie powinien zawierać więcej niż 0,025 % (g/g) kadmu. Przy systemach rurociągowych gazów medycznych używa się lutu twardego o wysokiej zawartości srebra typu LS 45 lub innego spełniającego wymagania normy PN-EN ISO 7396-1:2016, Systemy rurociągowo do gazów medycznych – Część 1: Systemy rurociągowo do sprężonych gazów medycznych i próżni.

Podczas lutowania twardego lub spawania połączeń rurociągów muszą być one w sposób ciągły płukane od wewnątrz gazem osłonowym.

Połączenia mechaniczne (itd. połączenia kołnierzowe lub gwintowane) mogą być użyte do podłączenia do rurociągu takich elementów jak zawory odcinające, punkty poboru, reduktory ciśnienia, elementy sterowania i monitorowania oraz czujniki systemów alarmowych. Nie dopuszcza się kielichowania i rozłaczania rur oraz gięcia w celu uzyskania łuków na średnicach powyżej 42mm. Do wszystkich w/w połączeń należy używać kształtek takich jak, mufy, kolana i trójniki z certyfikatem CE dla wyrobów medycznych.

5.7. Wymagania dotyczące elementów do mocowania przewodów i urządzeń instalacyjnych

- Elementy muszą być wykonane ze stali ocynkowanej, z powłoką cynkową o grubości nie mniejszej niż 12µm. Z uwagi na wymagania w zakresie odporności na korozję elementy mocowań powinny być odpowiednio zabezpieczone powłokami antykorozyjnymi w zależności od kategorii korozyjności atmosfery wg PN-EN ISO 12944-2:2001.
- Elementy systemu powinny być zgodne z instrukcją producenta.

6. Przepisy związane

Instalowane elementy instalacji powinny odpowiadać poniższym przepisom i normom:

1. Prawo Zamówień Publicznych (Ustawa z dnia 29 stycznia 2004 z późniejszymi zmianami)
2. Ustawa z dnia 20 maja 2010 r. o wyrobach medycznych (z późniejszymi zmianami)
3. Rozporządzenie Ministra Zdrowia z dnia 10 marca 2011 r. w sprawie szczegółowych warunków, jakim powinna odpowiadać ocena kliniczna wyrobów medycznych lub aktywnych wyrobów medycznych do implantacji
4. Rozporządzenie Ministra Zdrowia z dnia 12 stycznia 2011 r. w sprawie wymagań zasadniczych oraz procedur oceny zgodności wyrobów medycznych
5. Rozporządzenie Ministra Zdrowia z dnia 5 listopada 2010 r. w sprawie sposobu klasyfikowania wyrobów medycznych
6. Rozporządzenie Ministra Zdrowia z dnia 18 października 2010 r. w sprawie sposobu dokonywania zgłoszeń i powiadomień dotyczących wyrobów
7. Rozporządzenie Ministra Zdrowia z dnia 22 września 2010 r. w sprawie wzoru znaku CE
8. Rozporządzenie Ministra Zdrowia z dnia 22 września 2010 r. w sprawie wysokości opłat za zgłoszenia i powiadomienia dotyczące wyrobów oraz wysokości opłaty za złożenie wniosku o wydanie świadectwa wolnej sprzedaży
9. Rozporządzenie Ministra Zdrowia z dnia 2 lutego 2011 r. w sprawie kryteriów raportowania zdarzeń z wyrobami, sposobu zgłaszania incydentów medycznych i działań z zakresu bezpieczeństwa wyrobów
10. Prawo budowlane (Ustawa z dnia 7 lipca 1994 z późniejszymi zmianami)
11. Dyrektywa Rady 93/42/EEC z dnia 14 czerwca 1993 dotycząca wyrobów medycznych (wraz ze zmianami wprowadzonymi przez Dyrektywę 2007/47/WE)
12. Norma PN-EN ISO 7396-1:2010 Systemy rurociągowe do gazów medycznych – część 1: Systemy rurociągowe do sprężonych gazów medycznych i próżni

13. Norma PN-EN ISO 7396-2:2011 Systemy rurociągowo do gazów medycznych – część 2: Systemy wyrzutowe odprowadzające zużyte gazy anestetyczne
14. Norma PN-EN ISO 9170-1:2009 Punkty poboru dla systemów rurociągowych gazów medycznych -- Część 1: Punkty poboru sprężonych gazów medycznych i próżni
15. Norma PN-EN ISO 9170-2:2010 Punkty poboru dla systemów rurociągowych do gazów medycznych -- Część 2: Punkty poboru dla systemów odciągu gazów anestetycznych
16. Norma PN-EN ISO 21969:2009 Wysokociśnieniowe elastyczne połączenia do stosowania z gazami medycznymi
17. Norma PN-EN ISO 10524-1:2006 Reduktory ciśnienia do stosowania z gazami medycznymi – część 1: Reduktory ciśnienia i reduktory ciśnienia z przyrządami mierzącymi przepływ
18. Norma PN-EN ISO 10524-2:2006 Reduktory ciśnienia do stosowania z gazami medycznymi – część 2: Reduktory ciśnienia rozgałęźne i sercowe
19. Norma PN-EN ISO 10524-3:2006 Reduktory ciśnienia do stosowania z gazami medycznymi – część 3: Reduktory ciśnienia zintegrowane z zaworami butli
20. Norma PN-EN ISO 10524-4:2008 Reduktory ciśnienia do stosowania z gazami medycznymi -- Część 4: Reduktory niskociśnieniowe
21. Norma PN-EN ISO 5359:2008 Zespoły węży niskociśnieniowych do gazów medycznych
22. Norma PN-EN ISO 11197:2009 Jednostki zaopatrzenia medycznego
23. Norma PN-EN 13348:2009 Miedź i stopy miedzi. Rury miedziane okrągłe bez szwu do gazów medycznych lub próżni
24. Norma PN-EN 1254-1:2004 Miedź i stopy miedzi -- Łączniki instalacyjne -- Część 1: Łączniki do rur miedzianych z końcówkami do kapilarnego lutowania miękkiego lub twardego
25. Norma PN-EN 1254-2:2004 Miedź i stopy miedzi -- Łączniki instalacyjne -- Część 2: Łączniki do rur miedzianych z końcówkami zaciskowymi
26. Norma PN-EN 1254-3:2004 Miedź i stopy miedzi -- Łączniki instalacyjne -- Część 3: Łączniki do rur z tworzyw sztucznych z końcówkami zaciskowymi
27. Norma PN-EN 1254-4:2004 Miedź i stopy miedzi -- Łączniki instalacyjne -- Część 4: Łączniki z końcówkami innymi niż do połączeń kapilarnych lub zaciskowych
28. Norma PN-EN 1254-5:2004 Miedź i stopy miedzi -- Łączniki instalacyjne -- Część 5: Łączniki do rur miedzianych z krótkimi końcówkami do kapilarnego lutowania twardego

29. Norma PN-EN 286-1:2001 + A2:2006 Proste, nieogrzewane płomieniem zbiorniki ciśnieniowe na powietrze lub azot -- Część 1: Zbiorniki ciśnieniowe ogólnego przeznaczenia
30. Norma PN-EN ISO 14971:2011 Wyroby medyczne – Zastosowanie zarządzania ryzykiem do wyrobów medycznych
31. Norma PN-EN ISO 13485:2012 Wyroby medyczne – Systemy zarządzania jakością – Wymagania dla celów przepisów prawnych
32. Norma PN-EN ISO 9001:2009 + AC:2009 Systemy zarządzania jakością - Wymagania
33. Norma PN-EN 1041:2010 Informacje dostarczane przez wytwórcę wyrobów medycznych
34. Norma PN-EN 980:2010 [Symbole do stosowania w oznakowaniu wyrobów medycznych](#)
35. Norma PN-EN 15001-2:2011 Infrastruktura gazowa -- Orurowanie instalacji gazowych o ciśnieniu roboczym większym niż 0,5 bar dla instalacji przemysłowych i większym niż 5 bar dla instalacji przemysłowych i nieprzemysłowych -- Część 2: Szczegółowe wymagania funkcjonalne dotyczące uruchomienia, użytkowania i konserwacji
36. Norma PN-EN ISO 15002:2008 Urządzenia pomiaru przepływu do połączenia z jednostkami końcowymi systemów rurociągowych gazów medycznych
37. Norma PN-EN ISO 19054:2006 Systemy szynowe do podtrzymywania wyposażenia medycznego
38. Norma PN-EN ISO 62366:2008 Urządzenia medyczne – Zastosowanie inżynierii użyteczności do urządzeń medycznych
39. Norma PN-EN ISO 10993-1:2010 + AC:2010 Biologiczna ocena wyrobów medycznych -- Część 1: Ocena i badanie w procesie zarządzania ryzykiem.
40. Norma PN-EN 60601-1:2011 + A11:2011 [Medyczne urządzenia elektryczne -- Część 1: Wymagania ogólne dotyczące bezpieczeństwa podstawowego oraz funkcjonowania zasadniczego](#)

7. Wytyczne branżowe

- elektryczne

Zaprojektować zasilanie strefowych zespołów kontrolnych SZK (12 V).

Zaprojektować połączenie przewodami sygnałowymi strefowe zespoły kontrolne z sygnalizatorami stanu gazów zlokalizowanymi w pomieszczeniach o funkcji medycznej.

8. Warunki wykonania i odbioru robót

- Ogólne wymagania dotyczące robót

Wykonawca robót jest odpowiedzialny za jakość ich wykonania oraz zgodność z Dokumentacją Wykonawczą, ST i poleceniami Inspektora Nadzoru.

- Materiały

Instalowane elementy instalacji powinny odpowiadać poniższym normom:

Rurociągi z rur miedzianych - wg PN-EN 13348

Punkty poboru gazów medycznych i próżni - wg PN-EN ISO 9170-1

Skrzynki zaworowo-kontrolne gazów medycznych - wg PN-EN ISO 7396-1

Sygnalizacja alarmowa gazów medycznych - wg PN-EN ISO 7396-1

Ze względu na fakt, że instalacje zasilające w gazy medyczne są zakwalifikowane do klasy wyrobów medycznych II b, należy zwrócić uwagę na odpowiednią jakość, przeznaczenie oraz posiadane certyfikaty i atesty montowanej armatury i wyposażenia.

- Kontrola jakości

Kontrole należy przeprowadzić zgodnie z normą PN-EN ISO 7396-1 w trakcie realizacji robót oraz po ich zakończeniu.

9. Obsługa i eksploatacja

- Instalację gazów medycznych należy przekazać Inwestorowi / Użytkownikowi pod ciśnieniem roboczym.

- Po przejęciu instalacji przez Inwestora / Użytkownika, Wykonawca oddeleguje swoich wykwalifikowanych pracowników, celem zaznajomienia się wyznaczonego do obsługi technicznej Personelu z funkcjonowaniem wszystkich instalacji.


- Podczas obsługi i eksploatacji instalacji gazów medycznych należy przestrzegać instrukcji obsługi poszczególnych elementów instalacji oraz postępować zgodnie z

„Wytocznymi eksploatacji źródeł zasilania oraz instalacji niepalnych gazów medycznych” wprowadzonych do stosowania decyzją Ministra Zdrowia i Opieki Społecznej (TIN - 26 - 4 - 22/93).


10. Uwagi końcowe

Wszystkie nieuregulowane i nieopisane sytuacje, przedmioty i wartości w niniejszym projekcie należy konsultować z projektantem oraz zarządcą szpitala. Wszystkie wprowadzane zmiany muszą być zgodne z wymaganiami prawnymi i mieć wyłącznie charakter poprawiający bezpieczeństwo pacjentów i personelu, zmniejszający ryzyka lub udoskonalający przedmiot zamówienia.

Andrzej Kochan

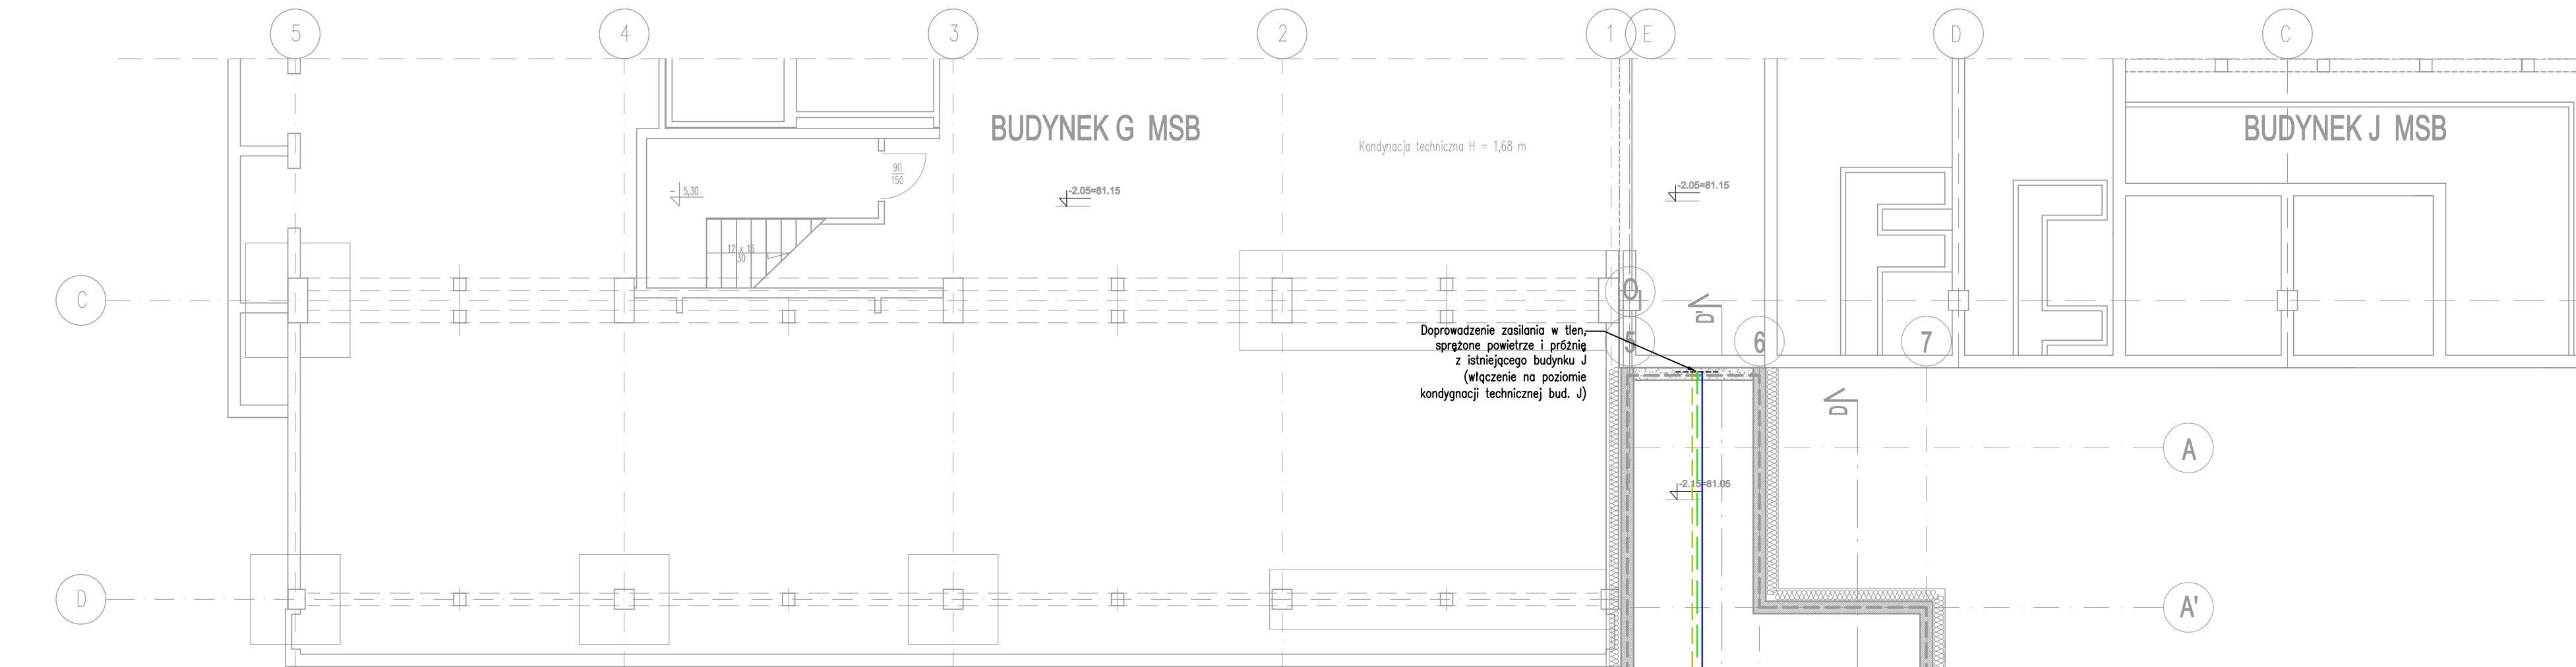

RZUT PIWNICY

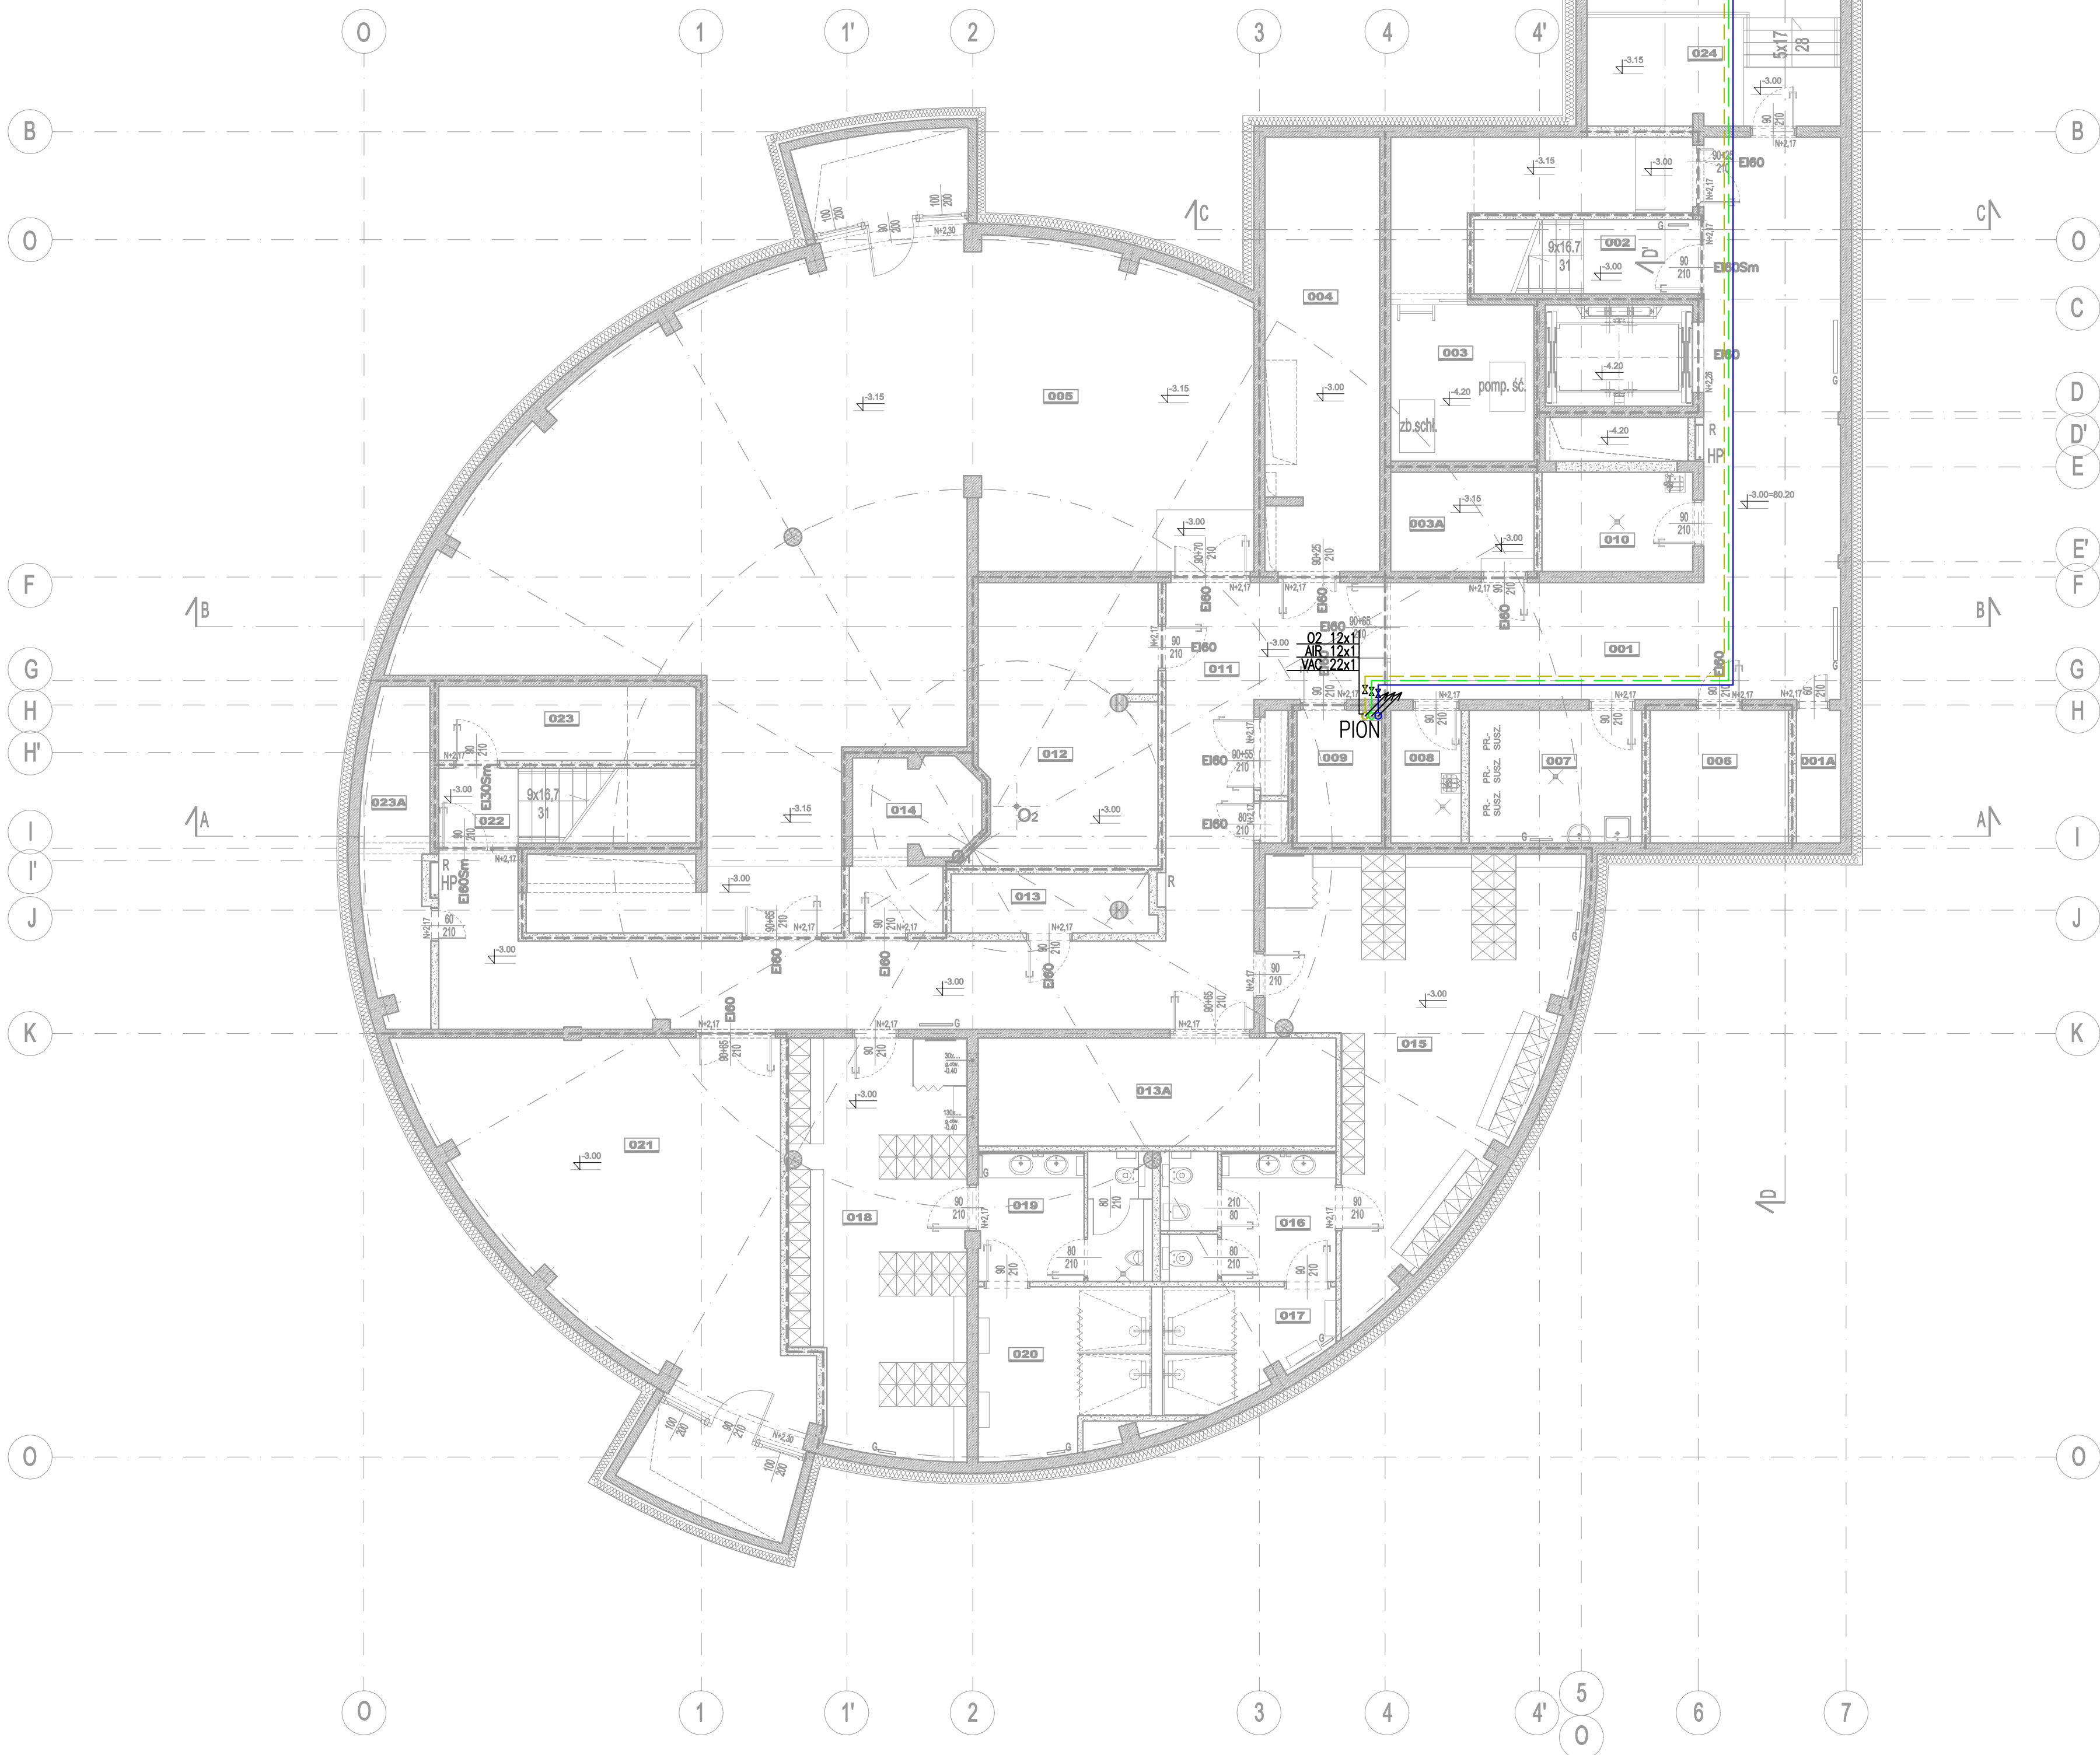

WYKAZ POMIESZCZEŃ PIWNICY:	
001	KORYTARZ
001A	PRZESTRZEŃ TECHNICZNA
002	KŁATKA SCHODOWA NR 2
003	POMPOWIA ŚCIEKÓW
003A	POMPOWIA WODY BYTOWEJ I POŻAROWEJ
004	MAGAZYN MEBLI
005	WENTYLATORNA NR 1
006	ROZDZIŁNIA ELEKTRYCZNA
007	PRALNIA I SUSZARNIA DLA OPIEKUNÓW
008	POMIESZCZENIE PORZĄDKOWE
009	POMIESZCZENIE PRZŁĄCZENIOWE IT I UPS
010	POMIESZCZENIE MYCIA WÓZKÓW
011	KORYTARZ
012	WEZEŁ CIEPŁY
013	MAGAZYN SPRZĘTU
013A	MAGAZYN SPRZĘTU
014	MASZYNOWNIA DŹWIGU PANORAMICZNEGO
015	ISZARNIA DLA KOBIEĆ
016	SANITARIATY DLA KOBIEĆ
017	ISZARNIA DLA MĘŻCZYZN
018	SANITARIATY DLA MĘŻCZYZN
019	ISZARNIA DLA MĘŻCZYZN
020	SANITARIATY DLA MĘŻCZYZN
021	WENTYLATORNA NR 2
022	KŁATKA SCHODOWA NR 1
023	POMIESZCZENIE GOSPODARCZE
023A	PRZESTRZEŃ TECHNICZNA
024	POLPRZELĄZOWA PRZESTRZEŃ TECHNICZNA 1
025	POLPRZELĄZOWA PRZESTRZEŃ TECHNICZNA 2
RAZEM: 700,6 m ²	

LEGENDA:	
---	przegrody oddzielenia pożarowego REI 120
---	przegrody oddzielenia pożarowego REI 60
---	przegrody oddzielenia pożarowego EI 30
EI60/EI30	oznaczenie odporności ogniowej okien i drzwi
RE30	oznaczenie odporności ogniowej dachu
Sm	drzwi dymoszczelne
HP	pojełkowane hydranty DN25
R	pojełkowane rozdzielacze dla instalacji c.o.

LEGENDA	
Armatura gazów medycznych:	
zawór odcinający	
SZK - strefowy zespół kontroli	
SZK 2x1 - dla 2 gazów i próżni	
Symbole rurociągów:	
tlen - O ₂	
sprężone powietrze - AIR5	
próżnia - VAC	

**BUDOWA ZAKŁADU REHABILITACJI "KLINIKA
BUDZIK DLA DOROSŁYCH"
PRZY UL.KONDRATOWICZA 8 NA TERENIE
MAZOWIECKIEGO SZPITALA BRÓDNOWSKIEGO
W WARSZAWIE**

**PROJEKT WYKONAWCZY
INSTALACJI WEWNĘTRZNYCH**

BRANŻA GAZY MEDYCZNE

Investor:

FUNDACJA EWY BŁASZCZYK "AKOGO?"
- ORGANIZACJA POŻYTKU PUBLICZNEGO
ul. Podleśna 4, 01-673 Warszawa
tel. 22 8321913
e-mail: fundacja@akogo.pl; www.akogo.pl

Jednostka projektowa:

AUTORSKA PRACOWNIA ARCHITEKTURY CAD SP. Z O.O.
ul. Zamieniecka 48, 04-158 Warszawa
tel. 740 11 45, 740 11 50, fax: 870 84 20,
e-mail: apacad@pro.onet.pl; www.apacad.pl

Projektant:

mgr inż. Andrzej Kochan


8476/Wam
w specjalności instalacyjno - inżynierijnej
w zakresie instalacji sanitarnych

Rysunek:

Numer rysunku: Nazwa rysunku:

G-01 RZUT PIWNICY

Skala: 1:100 13.12.2019

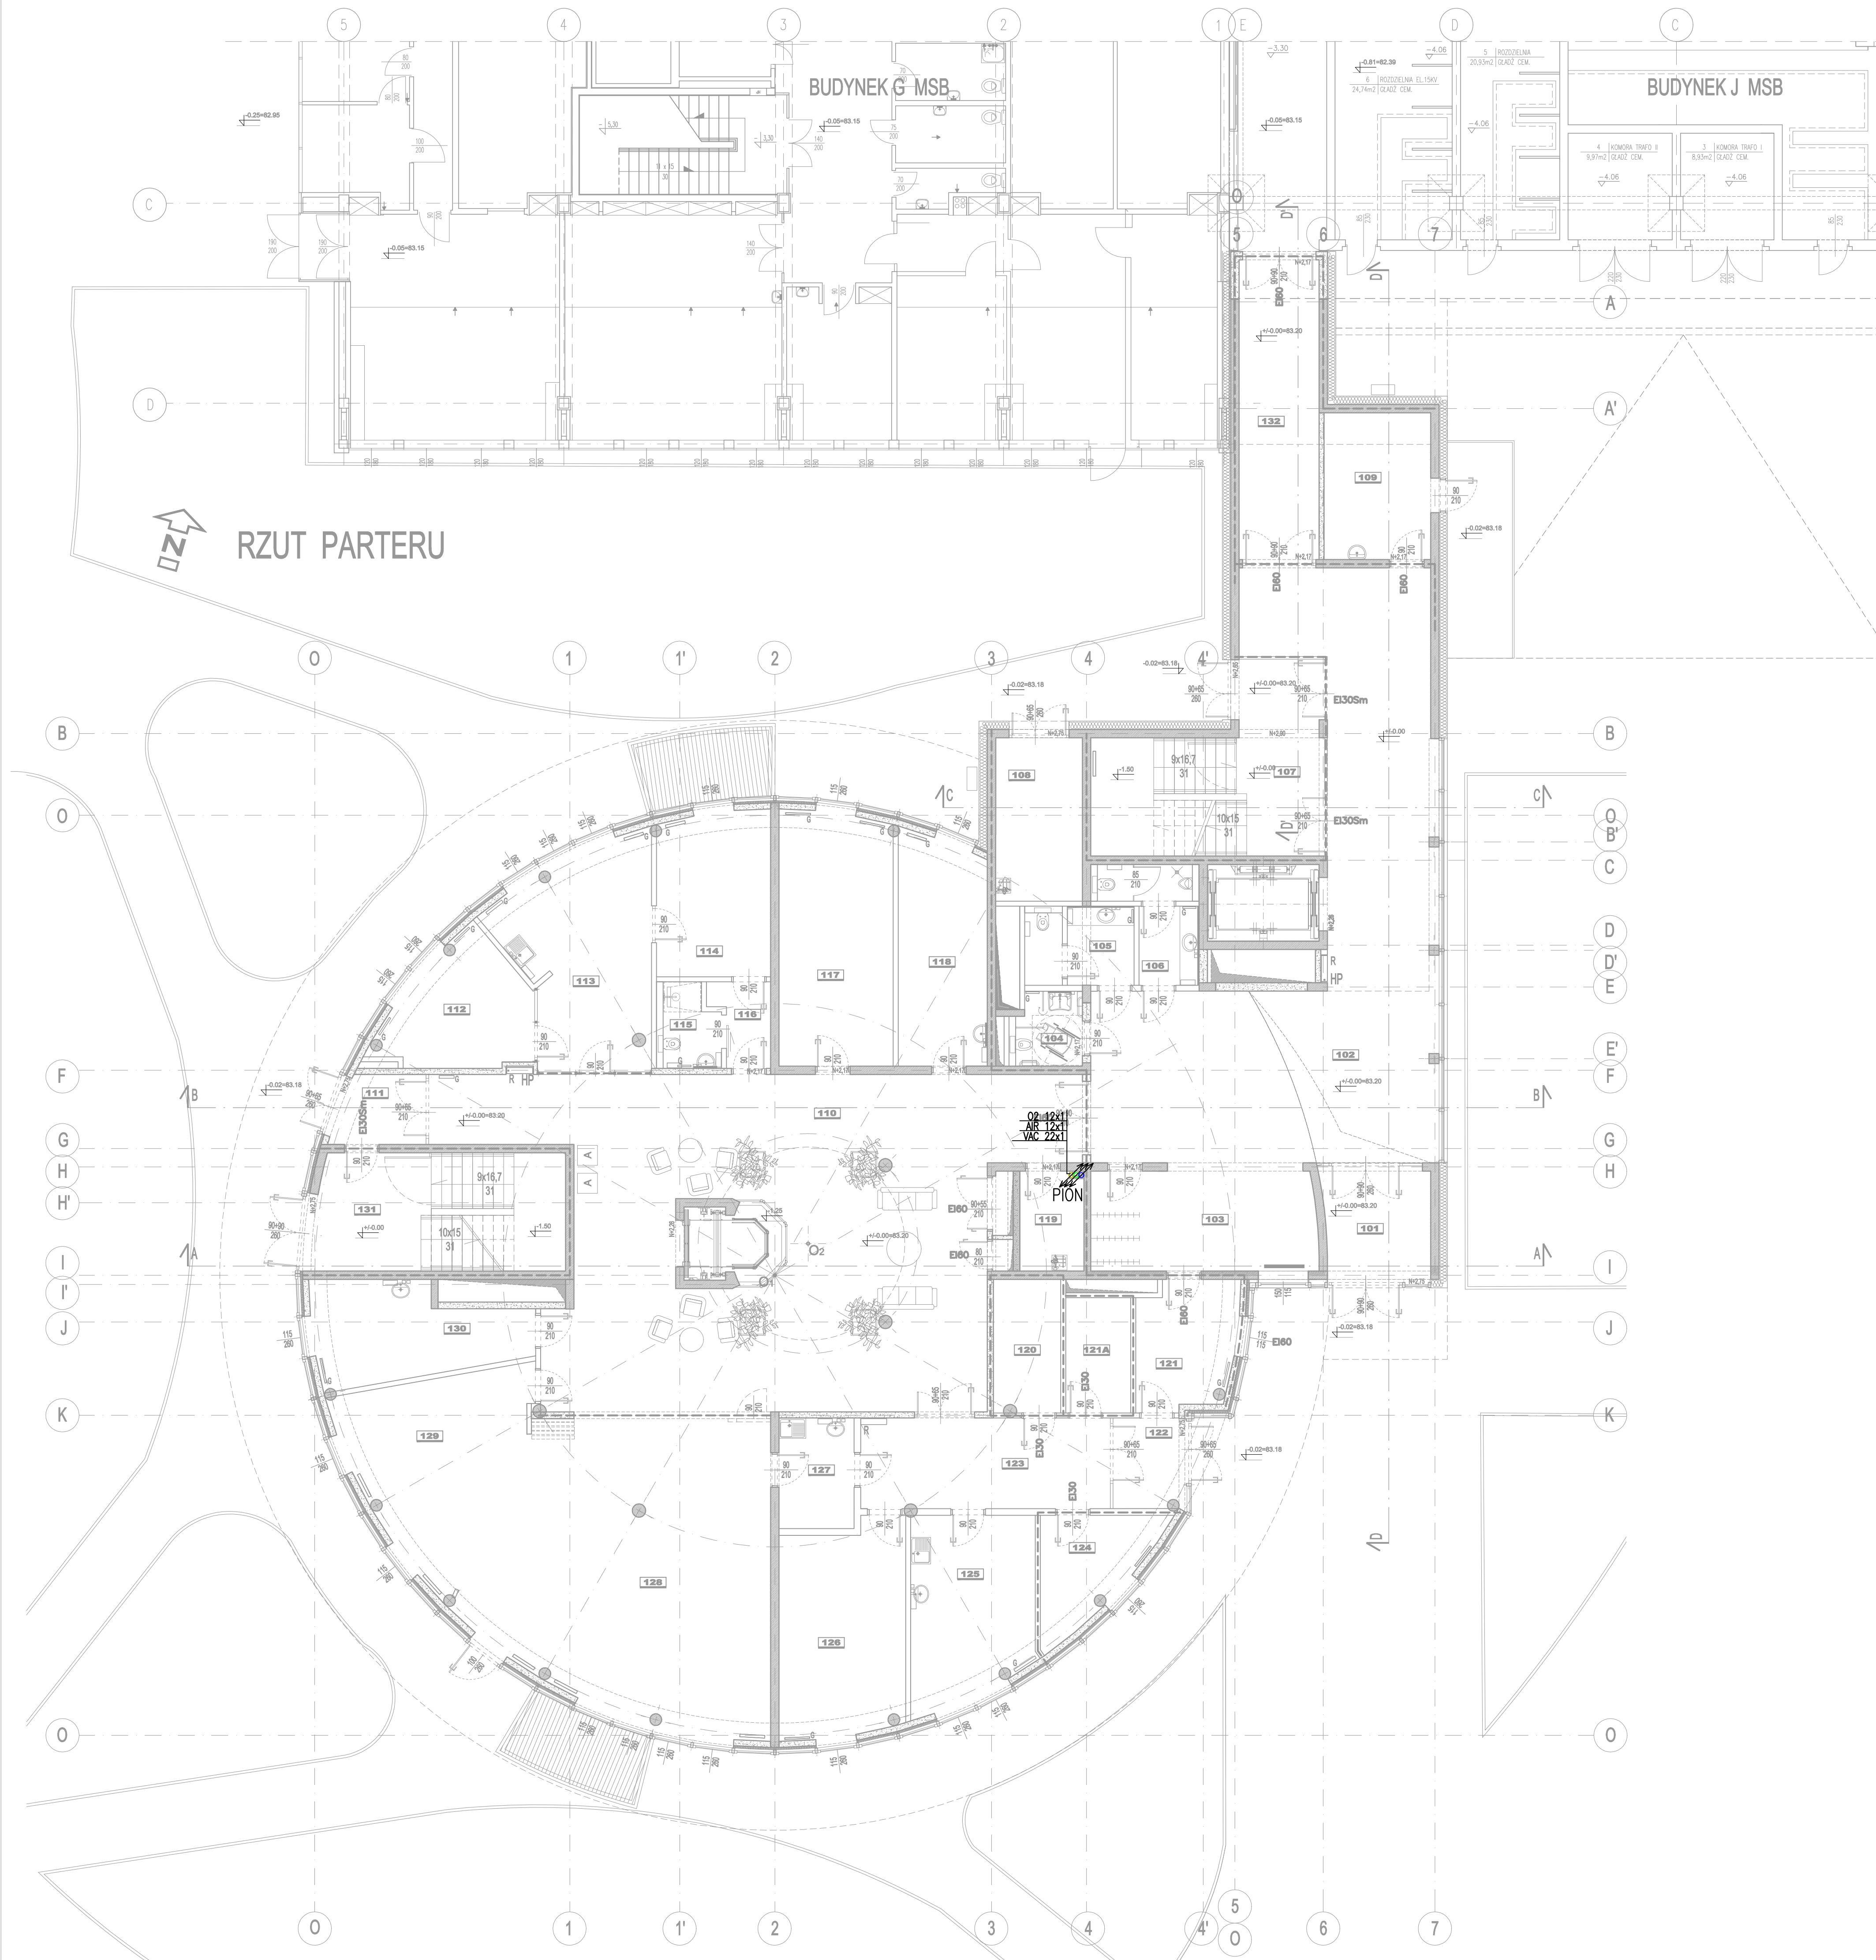

WYKAZ POMIESZCZEŃ PARTERU:	
101	PRZEDSIÓNEK 9,3 m ²
102	HOL+ KOMUNIKACJA 98,0 m ²
103	PORTIERNA Z SZATNIA 20,0 m ²
104	WC DLA KOBIEȚ I NIEPEŁNOSPRAWNYCH 4,1 m ²
105	WC DLA PERSONELU 6,8 m ²
106	WC DLA MĘŻCZYZN 6,9 m ²
107	KŁATKA SCHODOWA NR 2 22,9 m ²
108	MAGAZYN MEBLI OGRODOWYCH 12,5 m ²
109	POMIESZCZENIE NA ODPADY MEDYCZNE 13,8 m ²
110	HOL GŁÓWNY 136,2 m ²
111	PRZEDSIÓNEK 5,2 m ²
112	SALA KONFERENCYJNA 13,6 m ²
113	SEKRETARIAT 25,1 m ²
114	GABINET KIEROWNIKA KLINIKI 16,3 m ²
115	ŁAZIENKA 3,8 m ²
116	KORYTARZ 3,7 m ²
117	POKOJ BIUROWY 25,4 m ²
118	MAGAZYN PODRĘCZNY LEKÓW 17,8 m ²
119	POMIESZCZENIE PORZĄDKOWE 5,6 m ²
120	SERWEROWNIA 7,5 m ²
121A	MAGAZYN BRUDNEJ BIELIZNY 6,6 m ²
121	PORTIERNA 10,6 m ²
122	PRZEDSIÓNEK 5,1 m ²
123	KORYTARZ 19,8 m ²
124	MAGAZYN CZYSZCZĄcej BIELIZNY 3,4 m ²
125	POKOJ SOCJALNY PERSONELU 19,7 m ²
126	MAGAZYN GŁÓWNY ŚRODKÓW CZYSTOŚCI 23,1 m ²
127	ZAPLECZE DLA KATERINGU 7,3 m ²
128	SALA WYKŁADOWA 71,9 m ²
129	SALA CHOROZÓW OPERUJĄCYCH 28,0 m ²
130	POKOJ KORDYNATORA 16,1 m ²
131	KŁATKA SCHODOWA NR 1 18,8 m ²
132	KORYTARZ 21,8 m ²
RAZEM 710,7 m ²	

- LEGENDA:
- przegrody oddzielenia pożarowego REI 120
 - przegrody oddzielenia pożarowego REI 60
 - przegrody oddzielenia pożarowego EI 30
 - EI 60 EI 30 oznaczenie odporności ogniowej okien i drzwi
 - RE 30 oznaczenie odporności ogniowej dachu
 - Sm drzwi dymoszczelne
 - HP projektowane hydranty DN25
 - R projektowane rozdzielacze dla instalacji c.o.

LEGENDA

Armatura gazów medycznych:

- zawór odcinający
- SZK – strefowy zespół kontroli
- SZK 2+1 – do 2 gazów i próżni

Symbole rurociągów:

- O₂ – tlen
- APR – sprężone powietrze – AIR5
- PRZ – próżnia – VAC

BUDOWA ZAKŁADU REHABILITACJI "KLINIKI BUDZIK DLA DOROSŁYCH" PRZY UL.KONDRATOWICZA 8 NA TERENIE MAZOWIECKIEGO SZPITALA BRÓDNOŃSKIEGO W WARSZAWIE

PROJEKT WYKONAWCZY INSTALACJI WEWNĘTRZNYCH

BRANŻA GAZY MEDYCZNE

Investor:

FUNDACJA EWI BŁASZCZAK "AKOGO?"
- ORGANIZACJA POŻYTU PUBLICZNEGO
ul. Podleśna 4, 01-673 Warszawa
tel. 22 8321913
e-mail: fundacja@akogo.pl; www.akogo.pl

Jednostka projektowa:

AUTORSKA PRACOWNIA ARCHITEKTURY CAD SP. Z O.O.
ul. Zamieniecka 48, 04-158 Warszawa
tel. 740 11 45, 740 11 50, fax. 870 84 20,
e-mail: apacad@pro.onet.pl; www.apacad.pl

Projektant:

mgr inż. Andrzej Kochan


8476/Wm
w specjalności instalacyjno - inżynierijnej
w zakresie instalacji sanitarnych

Rysunek:


Numer rysunku: Nazwa rysunku:

G-02 RZUT PARTERU

Skala: 1:100 13.12.2019

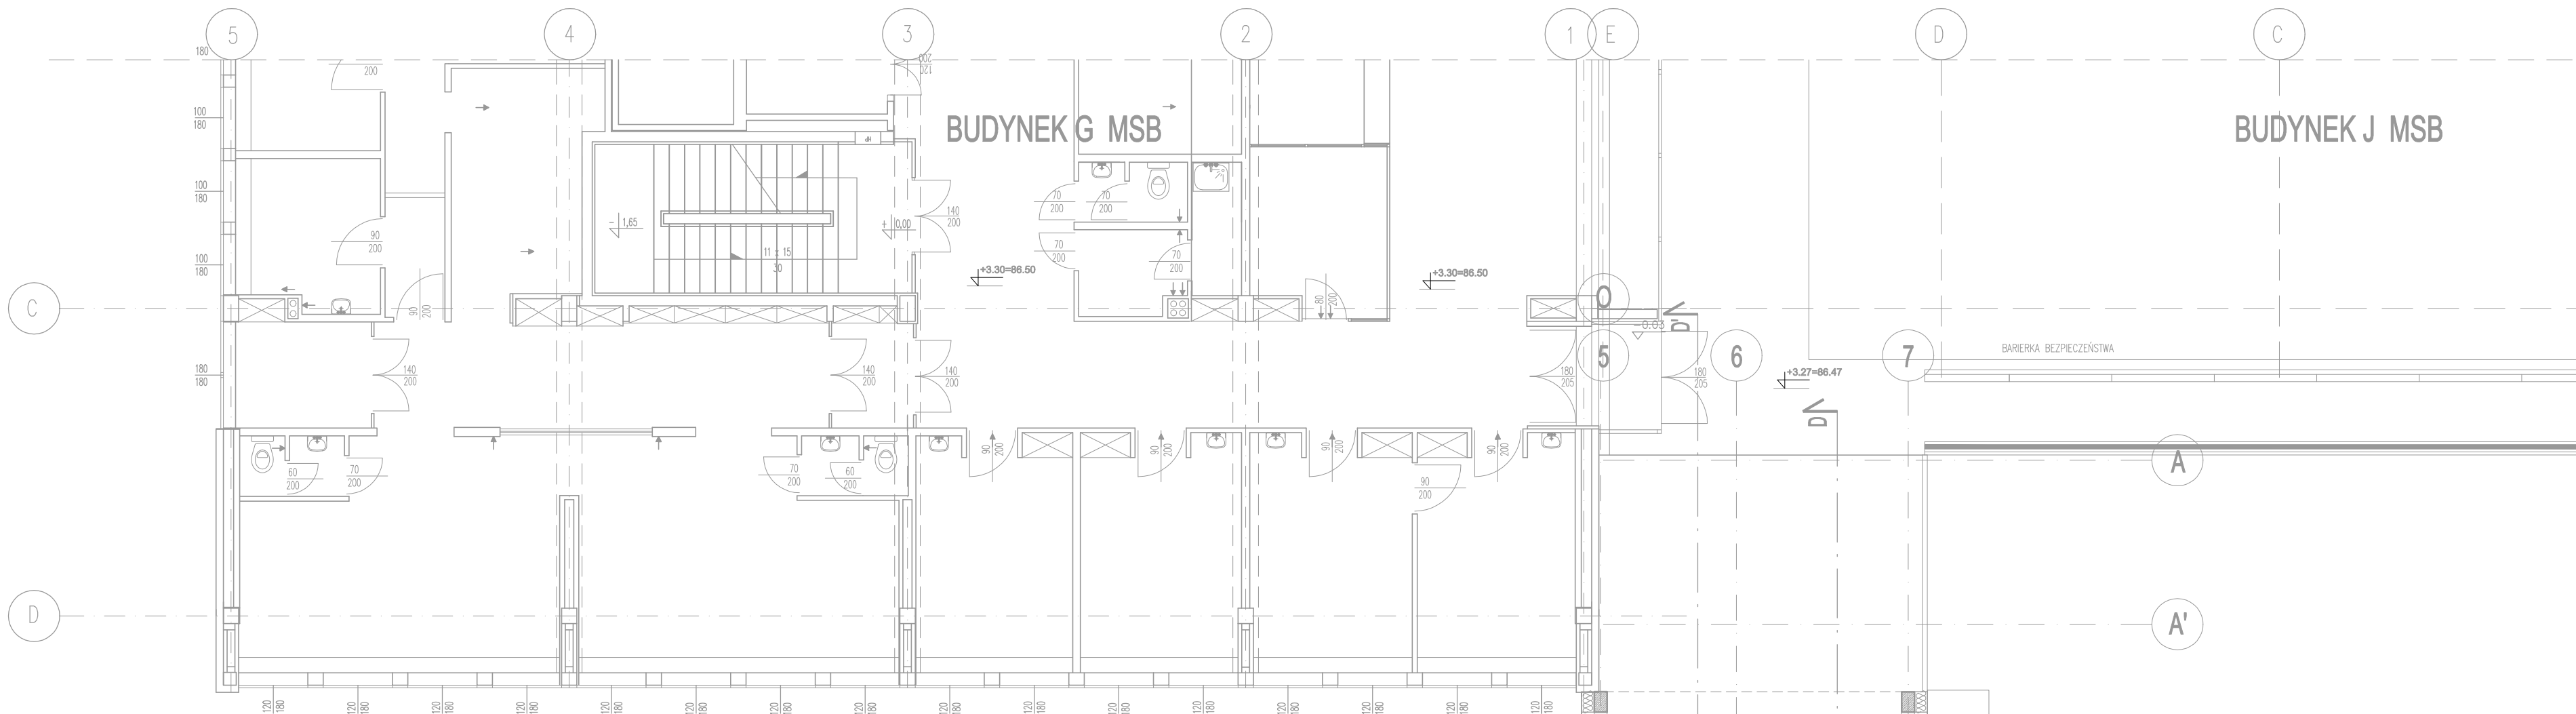

RZUT I PIĘTRA

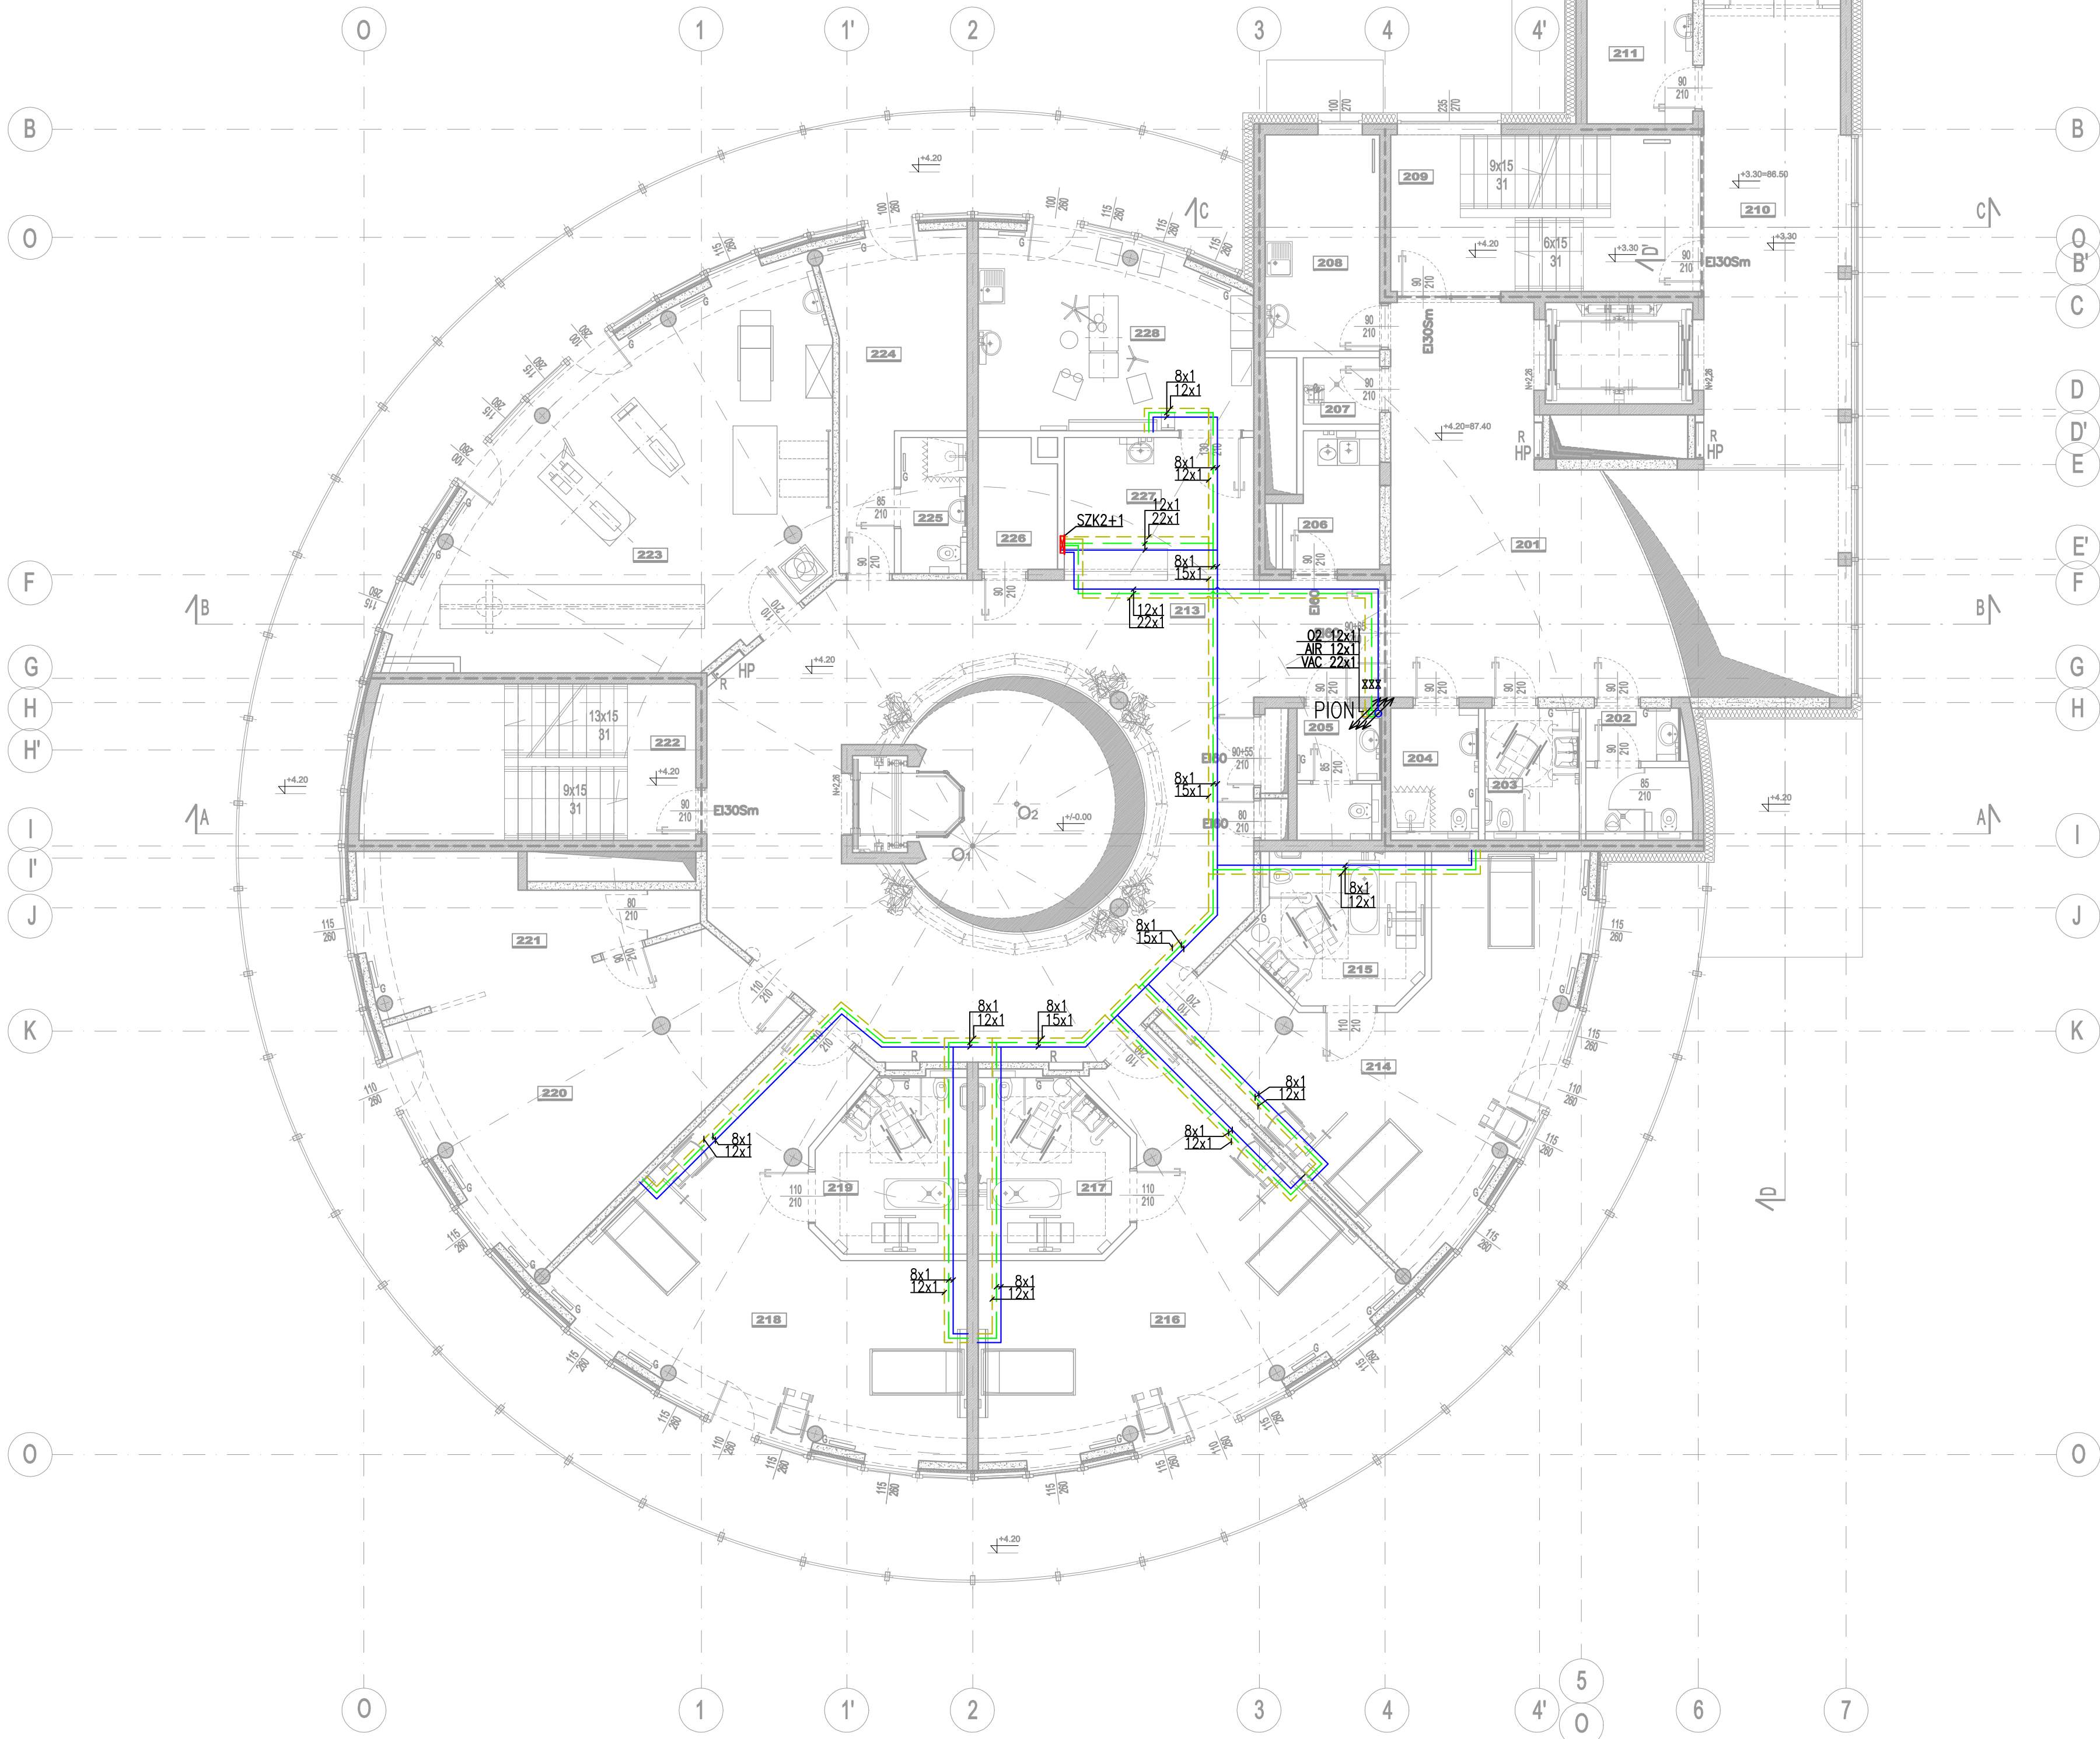

WYKAZ POMIESZCZEŃ I PIĘTRA:		
201	IWA + KOMUNIKACJA	42,8 m ²
202	IWC DLA MĘŻCZYZN	5,8 m ²
203	IWC DLA KOBIEŃ I NIEPEŁNOSPRAWNYCH	5,7 m ²
204	IWC DLA OPIEKUNÓW	5,4 m ²
205	IWC DLA PERSONELU	5,2 m ²
206	BRUDOWNIA	5,5 m ²
207	POMIESZCZENIE PORZĄDKOWE	2,5 m ²
208	KUCHNIA ODDZIAŁOWA	12,5 m ²
209	KŁATKA SCHODOWA NR 2	24,0 m ²
210	KORYTARZ	32,7 m ²
211	POKÓJ PRO MORTE	11,4 m ²
212	PRZEDSIÓNEK	6,5 m ²
213	IWA I PIĘTRA	96,7 m ²
214	POKÓJ ŁÓŻKOWY DWUSOBOWY	45,4 m ²
215	ŁAZIENKA POKOJU ŁÓŻKOWEGO DWUSOBOWEGO	12,3 m ²
216	POKÓJ ŁÓŻKOWY DWUSOBOWY	48,5 m ²
217	ŁAZIENKA POKOJU ŁÓŻKOWEGO DWUSOBOWEGO	12,4 m ²
218	POKÓJ ŁÓŻKOWY DWUSOBOWY	49,5 m ²
219	ŁAZIENKA POKOJU ŁÓŻKOWEGO DWUSOBOWEGO	12,1 m ²
220	SALA DO MODLITYW WYPŁACZYNIKU	35,4 m ²
221	KAPLICA	19,6 m ²
222	KŁATKA SCHODOWA NR 1	25,6 m ²
223	SALA DO REHABILITACJI I MASAZU	62,2 m ²
224	POKÓJ LEKARZA DZURNEGO	17,1 m ²
225	ŁAZIENKA LEKARZA DZURNEGO	4,3 m ²
226	MAGAZYN SPRZĘTU	4,8 m ²
227	ŁOŻA PIELEGIARNIKA	13,5 m ²
228	POKÓJ ZABIEGÓW PIELEGIARNYCH	24,9 m ²
RAZEM:		644,3 m ²

- LEGENDA:
- przegrody oddzielenia pożarowego REI 120
 - przegrody oddzielenia pożarowego REI 60
 - przegrody oddzielenia pożarowego EI 30
 - EI60 EI30 oznaczenie odporności ogniowej okien i drzwi
 - RE30 oznaczenie odporności ogniowej dachu
 - Sm drzwi dymoszczelne
 - HP projektowane hydranty DN25
 - R projektowane rozdzielacze dla instalacji c.o.

LEGENDA

Armatura gazów medycznych:

--- zawór odcinający

--- SZK – strajkowy zespół kontroli

--- SZK 2+1 – dla 2 gazów i prądu

Symbole rurociągów:

--- ten – O2

--- sprężone powietrze – AIR5

--- próżnia – VAC

BUDOWA ZAKŁADU REHABILITACJI "KLINIKA
BUDZIK DLA DOROSŁYCH"
PRZY UL.KONDRATOWICZA 8 NA TERENIE
MAZOWIECKIEGO SZPITALA BRÓDNOWSKIEGO
W WARSZAWIE

PROJEKT WYKONAWCZY
INSTALACJI WEWNĘTRZNYCH

BRANŻA GAZY MEDYCZNE

Investor:

FUNDACJA EWI BŁASZCZYK "AKOGO?"
- ORGANIZACJA POŻYTKU PUBLICZNEGO
ul. Podleśna 4, 01-673 Warszawa
tel. 22 8321913
e-mail: fundacja@akogo.pl; www.akogo.pl

Jednostka projektowa:

AUTORSKA PRACOWNIA ARCHITEKTURY CAD SP. Z O.O.
ul. Zamieniecka 48, 04-158 Warszawa
tel. 740 11 45, 740 11 50, fax: 870 84 20,
e-mail: apacad@pro.onet.pl; www.apacad.pl

Projektant:

mgr inż. Andrzej Kochan


8476/Wm
w specjalności instalacyjno - inżynierijnej
w zakresie instalacji sanitarnych

Rysunek:


Numer rysunku: Nazwa rysunku:

G-03 RZUT I PIĘTRA

Skala: 1:100 13.12.2019

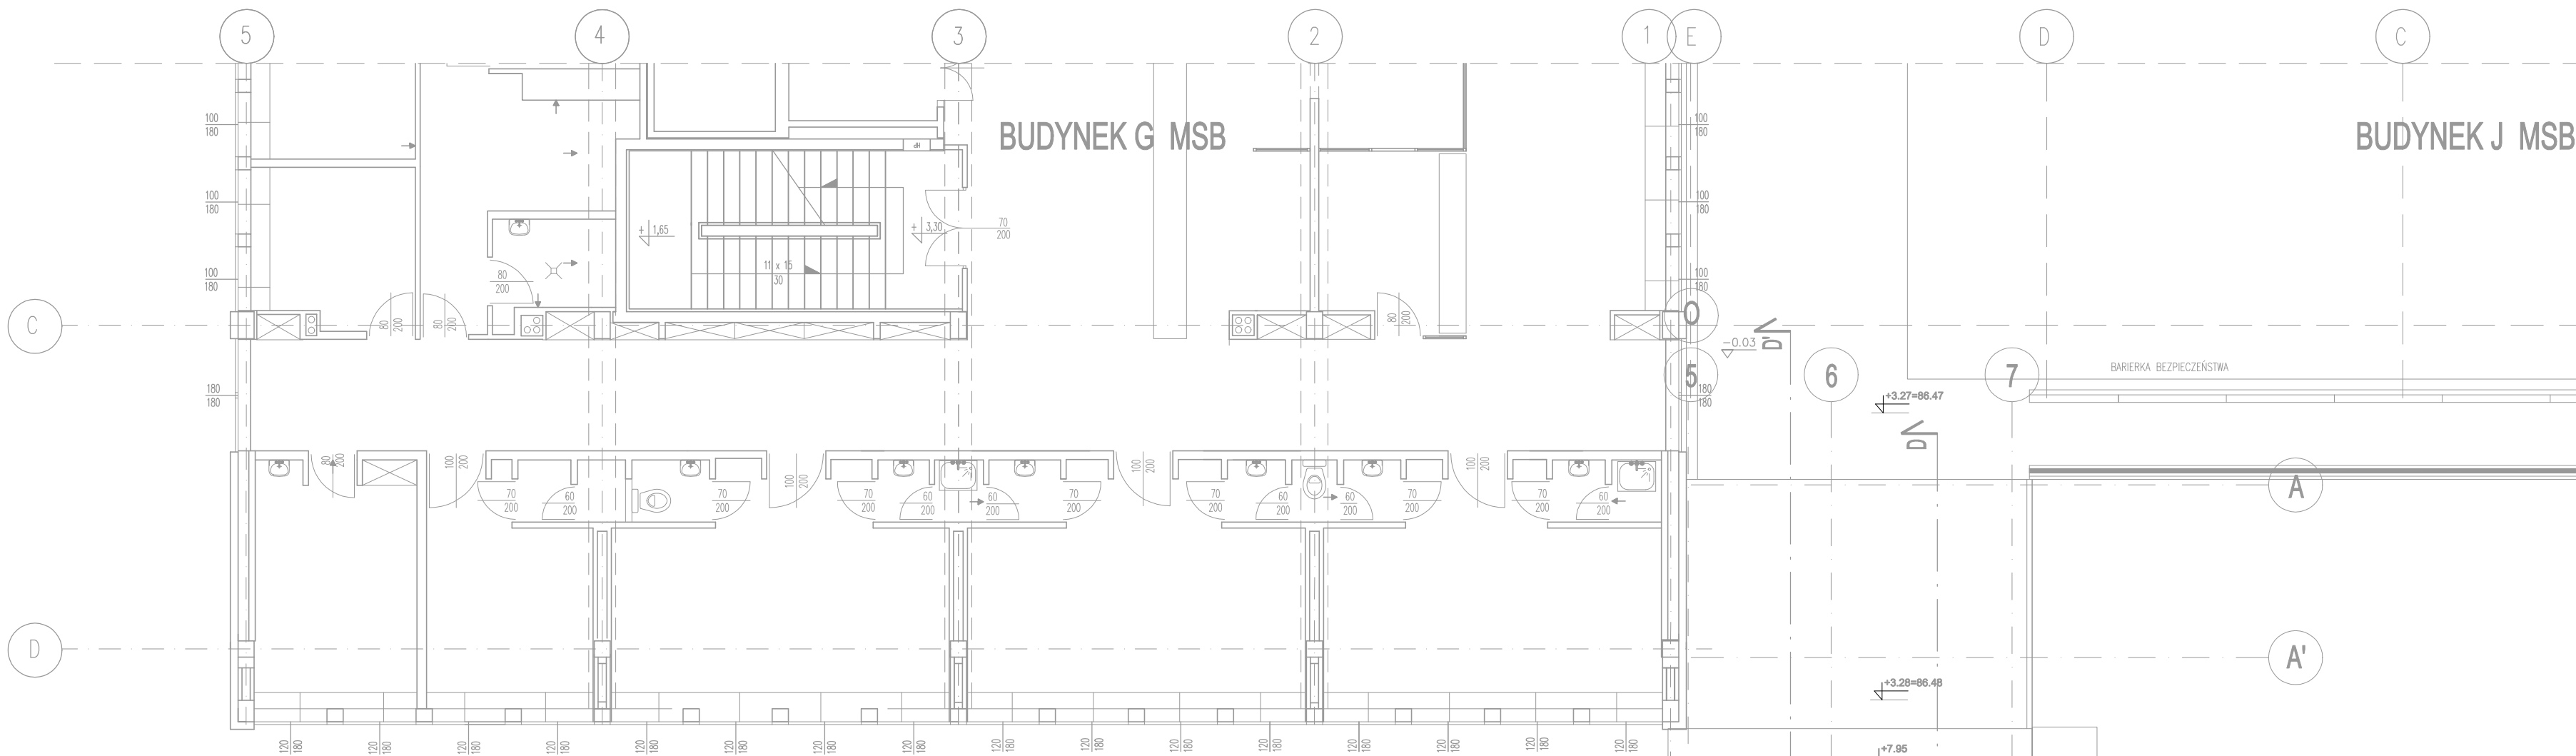

RZUT II PIĘTRA

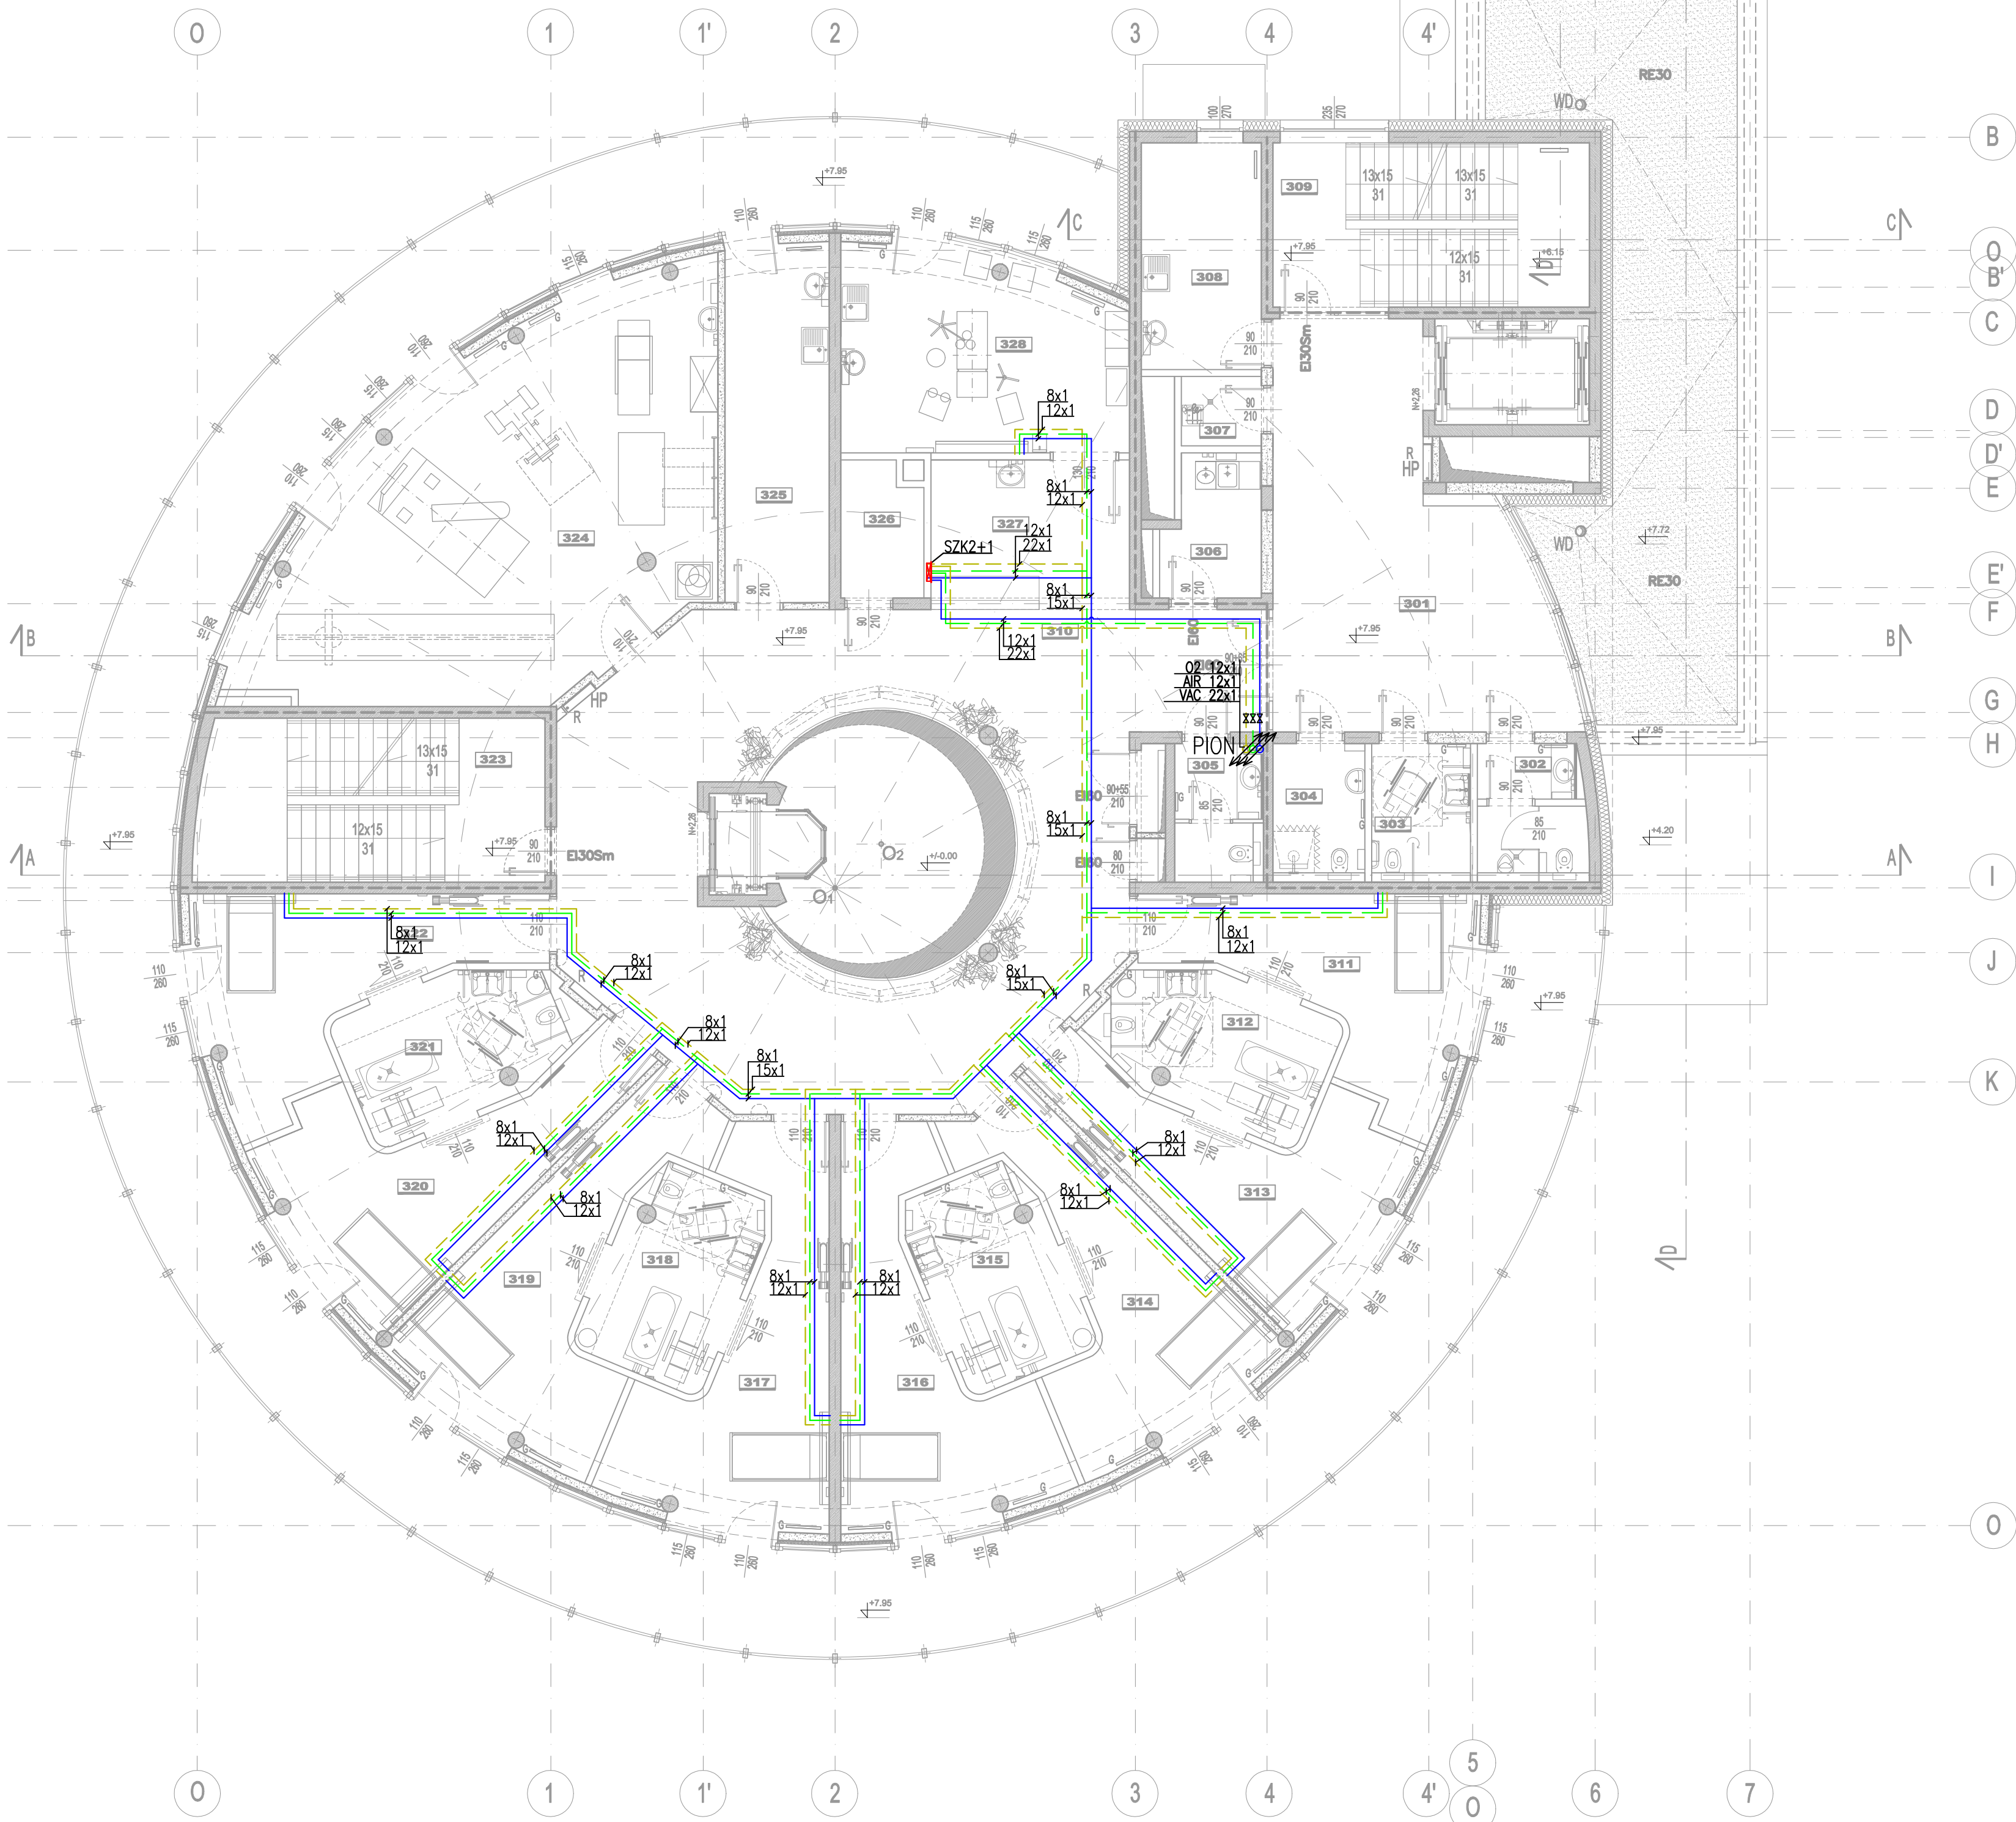

WYKAZ POMIESZCZEŃ II PIĘTRA:	
301	IHOL + KOMUNIKACJA 41,8 m ²
302	IWC DLA WIECZYSTA 5,8 m ²
303	IWC DLA KOBIET I NIEPEŁNOSPRAWNYCH 5,7 m ²
304	IWC DLA OPIEKUNÓW 5,4 m ²
305	IWC DLA PERSONELU 5,2 m ²
306	BRUDOWNIK 5,5 m ²
307	POMIESZCZENIE PORZĄDKOWE 2,5 m ²
308	KUCHNIA DOZACZONA 12,5 m ²
309	KŁATKA SCHODOWA NR. 2 24,0 m ²
310	IHOL II PIĘTRA 96,4 m ²
311	POKÓJ ŁÓŻKOWY JEDNOSOBOWY 20,3 m ²
312	ŁAZIENKA WSPÓLNA DLA DWÓCH POKÓJ JEDNOSOBOWYCH 13,0 m ²
313	POKÓJ ŁÓŻKOWY JEDNOSOBOWY 21,8 m ²
314	POKÓJ ŁÓŻKOWY JEDNOSOBOWY 22,9 m ²
315	ŁAZIENKA WSPÓLNA DLA DWÓCH POKÓJ JEDNOSOBOWYCH 12,5 m ²
316	POKÓJ ŁÓŻKOWY JEDNOSOBOWY 23,4 m ²
317	POKÓJ ŁÓŻKOWY JEDNOSOBOWY 23,5 m ²
318	ŁAZIENKA WSPÓLNA DLA DWÓCH POKÓJ JEDNOSOBOWYCH 12,5 m ²
319	POKÓJ ŁÓŻKOWY JEDNOSOBOWY 23,3 m ²
320	POKÓJ ŁÓŻKOWY JEDNOSOBOWY 22,3 m ²
321	ŁAZIENKA WSPÓLNA DLA DWÓCH POKÓJ JEDNOSOBOWYCH 13,0 m ²
322	POKÓJ ŁÓŻKOWY JEDNOSOBOWY 20,3 m ²
323	KŁATKA SCHODOWA NR. 1 25,6 m ²
324	SALA DO REHABILITACJI I MASAZU 67,4 m ²
325	POMIESZCZENIE SPOŁECZNE PERSONELU 17,1 m ²
326	MAGAZYN SPRZĘTU 4,5 m ²
327	ŁOŻA PIELĘGNIARSKA 13,5 m ²
328	POKÓJ ZABIEGÓW PIELĘGNIARSKICH 24,9 m ²
RAZEM: 586,9 m ²	

- LEGENDA:
- przegrody oddzielenia pożarowego REI 120
 - przegrody oddzielenia pożarowego REI 60
 - przegrody oddzielenia pożarowego EI 30
 - EI60 EI30 oznaczenie odporności ogniowej okien i drzwi
 - RE30 oznaczenie odporności ogniowej dachu
 - Sm drzwi dymoszczelne
 - HP projektowane hydranty DN25
 - R projektowane rozdzielacze dla instalacji c.o.
 - WD wpust deszczowy
 - zieleń ekstensywna

LEGENDA

Armatura gazów medycznych:

zawór odcinający

SZK – strażnik zespołu kontroli

SZK 2+1 – dla 2 gazów i prądu

Symbole rurociągów:

ten – O2

sprężone powietrze – AIR5

próżnia – VAC

BUDOWA ZAKŁADU REHABILITACJI "KLINIKI
BUDZIK DLA DOROSŁYCH"
PRZY UL.KONDRATOWICZA 8 NA TERENIE
MAZOWIECKIEGO SZPITALA BRÓDNOWSKIEGO
W WARSZAWIE

PROJEKT WYKONAWCZY
INSTALACJI WEWNĘTRZNYCH

BRANŻA GAZY MEDYCZNE

Investor:

FUNDACJA EWY BŁASZCZYK "AKOGO?"
- ORGANIZACJA POŻYTKU PUBLICZNEGO
ul. Podleśna 4, 01-673 Warszawa
tel. 22 8321913
e-mail: fundacja@akogo.pl; www.akogo.pl

Jednostka projektowa:

AUTORSKA PRACOWNIA ARCHITEKTURY CAD SP. Z O.O.
ul. Zamieniecka 48, 04-158 Warszawa
tel. 740 11 45, 740 11 50, fax: 870 94 20,
e-mail: apacad@pro.onet.pl; www.apacad.pl

Projektant:


mgr inż. Andrzej Kochan

8476/Wm
w specjalności instalacyjno - inżynierijnej
w zakresie instalacji sanitarnych


Rysunek:

Numer rysunku: Nazwa rysunku:
G-04 RZUT II PIĘTRA

Skala: 1:100 13.12.2019

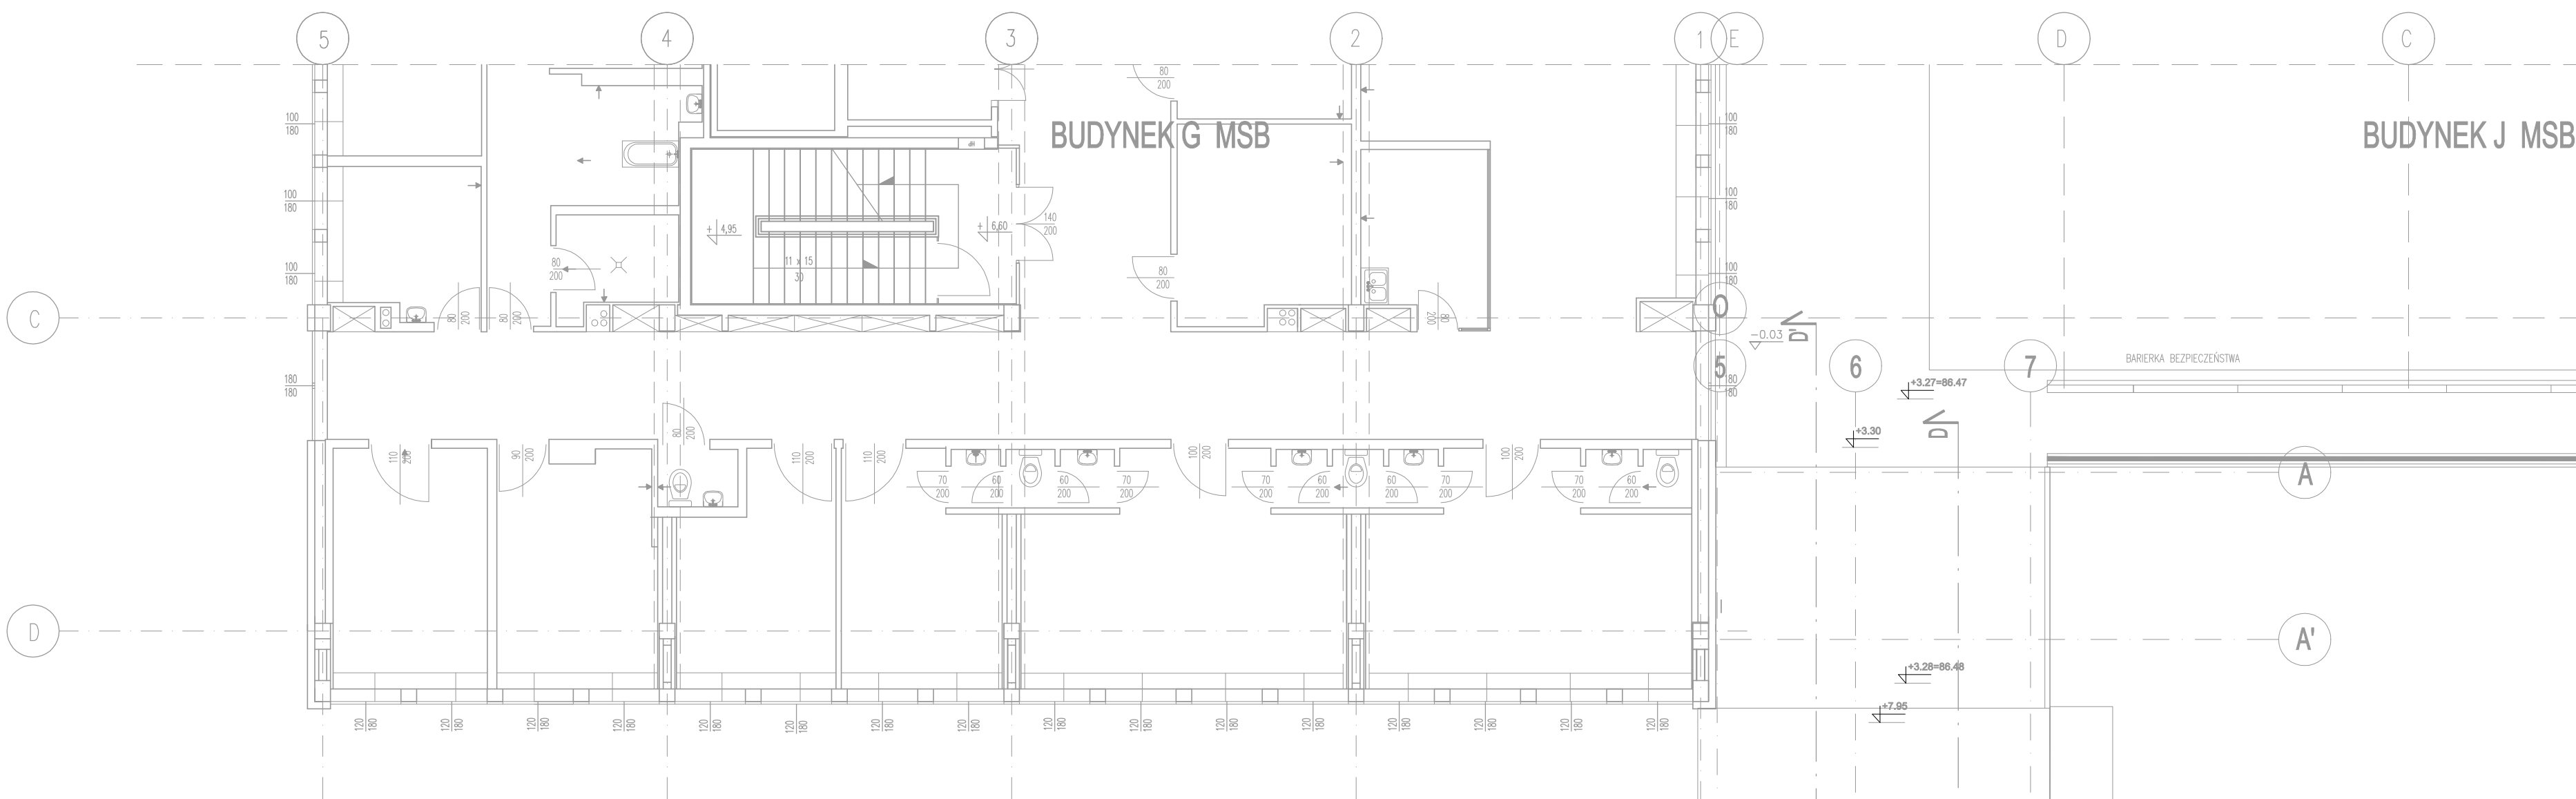

RZUT III PIĘTRA

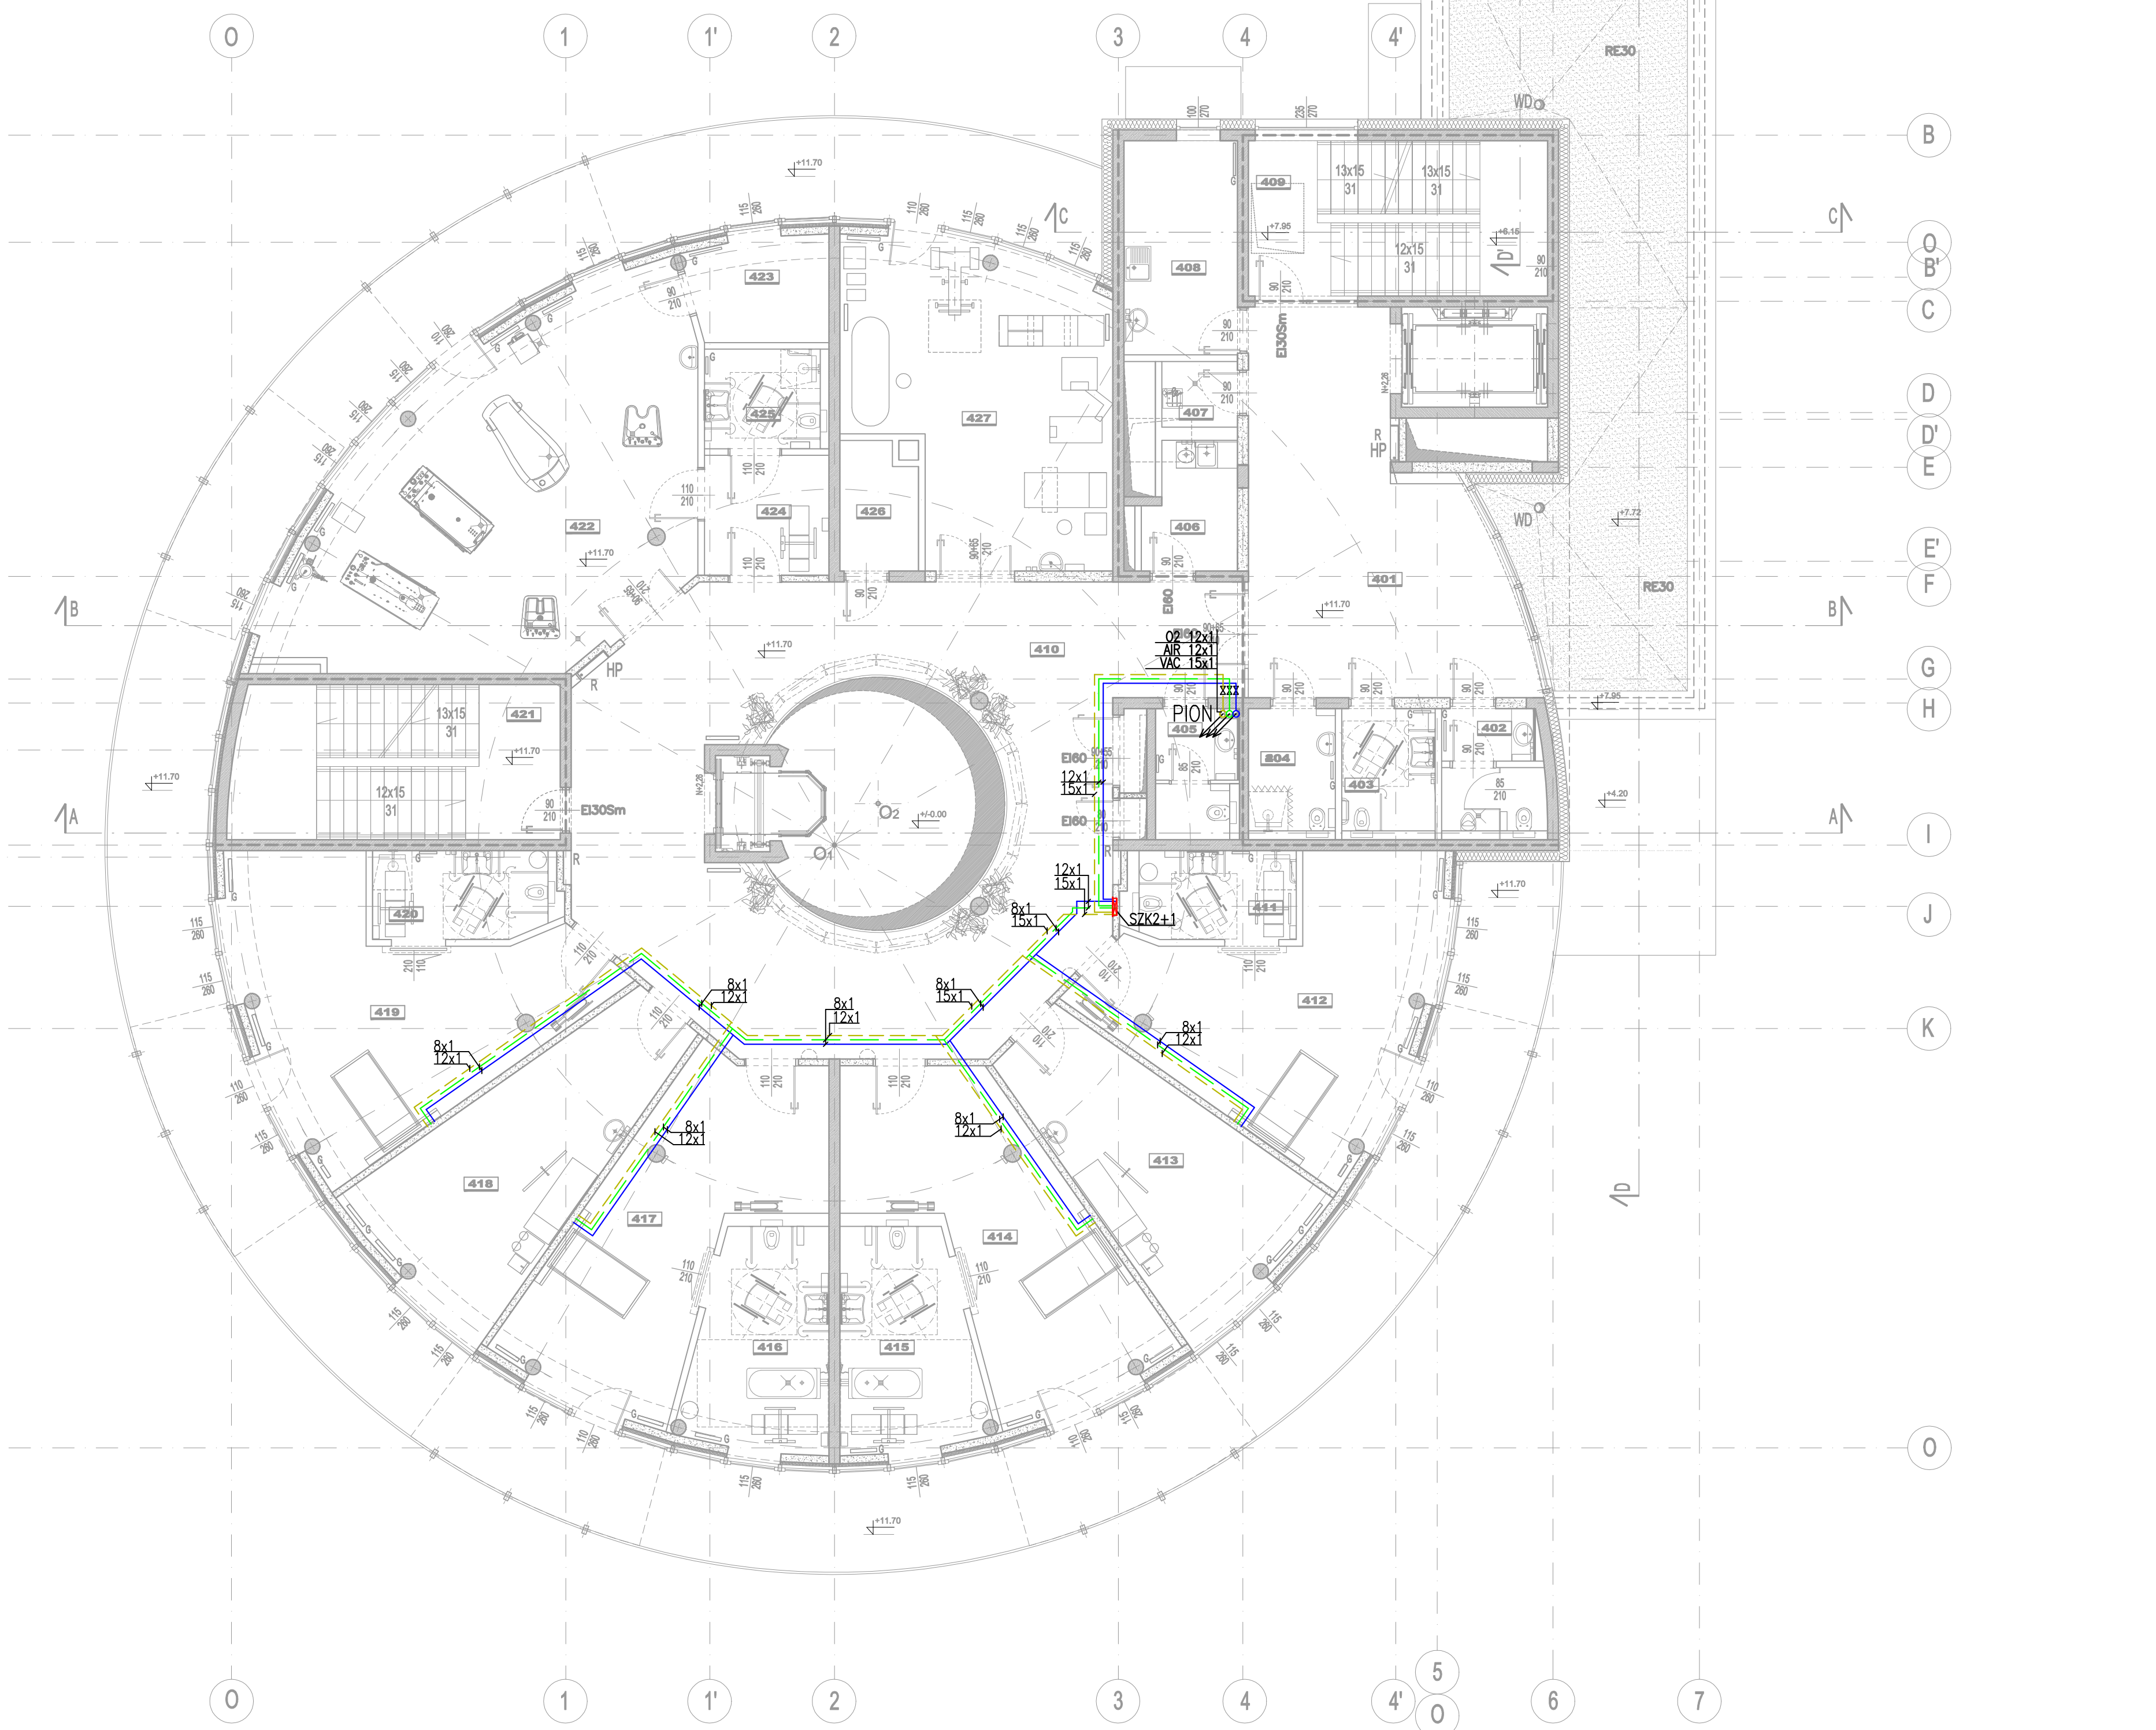

WYKAZ POMIESZCZEŃ III PIĘTRA:	
401	HOL - KOSZYKOWA
402	WC DLA MĘŻCZYZN
403	WC DLA KOBIEȆ I NIEPEŁNOSPRAWNYCH
404	WC DLA OPIEKUNÓW
405	WC DLA PERSONELU
406	IBRUDOWNIK
407	POMIESZCZENIE PORZĄDKOWE
408	KUCHNIA GOSPODAROWA
409	KŁATKA SCHODOWA NR 2
410	HOL III PIĘTRA
411	ŁAZIENKA
412	POKÓJ CHOROŒY I OPIEKUNA
413	GABINET INTERNISTY
414	POKÓJ KONSULTACYJNY CHOROŒY I OPIEKUNA
415	ŁAZIENKA
416	ŁAZIENKA
417	POKÓJ KONSULTACYJNY CHOROŒY I OPIEKUNA
418	GABINET NEUROPSYCHOLOGA I NEUROLOGOPEDY
419	POKÓJ CHOROŒY I OPIEKUNA
420	ŁAZIENKA
421	KŁATKA SCHODOWA NR 1
422	POKÓJ HYDROTHERAPII
423	POKÓJ PERSONELU HYDROTHERAPII
424	POMIESZCZENIE PRZYGOTOWANIA PACJENTA
425	ŁAZIENKA PACJENTA
426	MAGAZYN SPRZĘTU
427	SALA DO REHABILITACJI
RAZEM: 590,1 m²	

- LEGENDA:
- przegrody oddzielenia poŒarowego REI 120
 - przegrody oddzielenia poŒarowego REI 80
 - przegrody oddzielenia poŒarowego EI 30
 - EI60 EI30 oznaczenie odpornoŒci ogniowej okien i drzwi
 - RE30 oznaczenie odpornoŒci ogniowej dachu
 - Sm drzwi dymoszczelne
 - HP projektowane hydranty DN25
 - R projektowane rozdzielacze dla instalacji c.o.
 - WD wpust deszczowy
 - zieleŃ ekstensywna

LEGENDA

Armatura gazów medycznych:

- zawór odcinajacy
- SZK - strafowy zespół kontroly
- SZK 2+1 - dla 2 gazów i prężni

Symbole rurociągów:

- lin - O2
- sprężone powietrze - AIR5
- prężnio - VAC

BUDOWA ZAKŁADU REHABILITACJI "KLINIKI BUDZIK DŁA DOROSŁYCH" PRZY UL.KONDRATOWICZA 8 NA TERENIE MAZOWIECKIEGO SZPITALA BRÓDNOWSKIEGO W WARSZAWIE

PROJEKT WYKONAWCZY INSTALACJI WEWNĘTRZNYCH

BRANŻA GAZY MEDYCZNE

Investor:

FUNDACJA EWY BŁASZCZYK "AKOGO?"
- ORGANIZACJA POŻYTKU PUBLICZNEGO
ul. Podleśna 4, 01-673 Warszawa
tel. 22 8321913
e-mail: fundacja@akogo.pl; www.akogo.pl

Jednostka projektowa:

AUTORSKA PRACOWNIA ARCHITEKTURY CAD SP. Z O.O.
ul. Zamieniecka 48, 04-158 Warszawa
tel. 740 11 45, 740 11 50, fax: 870 84 20,
e-mail: apacad@pro.onet.pl; www.apacad.pl

Projektant:

mgr inż. Andrzej Kochan

8476/Wm
w specjalności instalacyjno - inżynierijnej
w zakresie instalacji sanitarnych

Rysunek:

Numer rysunku: Nazwa rysunku:
G-05 RZUT III PIĘTRA

Skala: 1:100 13.12.2019