



BIURO INŻYNIERSKIE MK Spółka Jawna

M.Krawczyk, K.Strzeżyk

Tom II

NAZWA INWESTYCJI:

Przebudowa dróg gminnych - ul. Granicznej Górnej i ul. Plenerowej (drog wewnętrznych) w zakresie: remontu jezdni w km od 0+000.00 do km 1+187.19; poboczy, zjazdów, utwardzenia terenu, elementów odwodnienia (przepustów, ścianek czołowych, rowów) oraz budowy sieci oświetleniowej w ramach zadania inwestycyjnego pn.: **"Przebudowa ul. Granicznej Górnej w Roczynach"**

ADRES INWESTYCJI:

ul. Graniczna Górna, ul. Plenerowa - Roczyny, gmina Andrychów
- jednostka ewidencyjna Andrychów - obszar wiejski, obręb: Roczyny:
1850, 1864, 1865, 1870, 1876, 1877, 1884, 1885, 1886, 1888, 1861/10, 1861/2, 1861/3, 1861/5,
1861/6, 1861/7, 1861/9, 1863/1, 1863/5, 1863/8, 1871/1, 1872/1, 1875/1, 1875/3, 1875/4,
1875/6, 1875/7, 1875/8, 1875/9, 1875/10, 1875/12, 1887/2, 1890/2, 1890/5, 1890/6, 1892/2,
1894/1, 1894/2, 1894/3, 1903/1, 1906/3, 1911, 1912, 1913/3, 1913/4, 1914/4, 1914/5, 1915/2,
1916/4, 1916/6, 1917/1, 3673/1, 3687/1, 3681, 3682, 3685, 3693, 3697, 3698, 3718/1, 3719

ZLECENIODAWCA/
INWESTOR:

GMINA ANDRYCHÓW
ul. Rynek 15, 34-120 Andrychów

STADIUM:

PROJEKT ARCHITEKTONICZNO - BUDOWLANY

BRANŻA:

DROGOWA WRAZ Z ODWODNIENIEM

FUNKCJA	IMIĘ I NAZWISKO	NR UPRAWNIEŃ	PODPIS
projektował: /branża: drogowa/	inż. Krzysztof Strzeżyk	nr upr. SLK/1553/PWOD/07	
opracował: /branża: drogowa/	inż. Damian Belch		

WRZESIEŃ 2017

Adres siedziby: ul.Unii Europejskiej 10 / 88.1, 32-602 Oświęcim

tel. / fax: 033 876 28 72, 500 107 084, 504 078 174 ■ **e - mail:** biuromk@onet.pl ■ **NIP:** 549 - 243 - 10 - 55 ■ **REGON:** 122431576

MAPA DO CELÓW PROJEKTOWYCH

SKALA 1:500

SEKCJA: 172.144.232, 172.144.241

Układ współ. płaskich 2000/21

Układ wys. Kronsztadt 86

POWIAT: WADOWICKI

GMINA: ANDRYCHÓW

OBREB: ROCZYNY

121801 5.0003

NGR. 6690.4366.2016


**USŁUGI
GEODEZYJNO - KARTOGRAFICZNE**
mgr inż. Wojciech Marczyński
36-122 Wieprz, ul. Centralna 20
NIP 551-108-20-13 REGON 851810556
tel. 501 207 512

Mapa powstała w wyniku:
- pomiaru bezpośredniego;
- wektoryzacji mapy zasadniczej 172.144.232, 172.144.241

Pomiarom towarzyszą:
- sytuacja terenu;
- rzeźbę terenu;
- ubrojenie podziemne;
- granice własności naniezione kolorem zielonym na podstawie cyfrowej mapy ewidencyjnej.
W zakresie aktualizacji brak służebności gruntowych.
W zakresie aktualizacji brak projektów opiniowanych na ZUPP.
Kolorem zielonym wskazano granicę i oznaczenia jednostek strukturalnych z MPEP.


Wieprz, dn. 31.05.2017r.

Wykonał:
GEODEZYJNO - KARTOGRAFICZNE
Upr. 2 nr 18573
mgr inż. Wojciech Marczyński

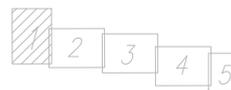

Potwierdza się, że niniejszy dokument został opracowany w wyniku prac geodezyjnych i kartograficznych, które zostały wykonane zgodnie z obowiązującymi przepisami do ewidencji majątku państwowego zasobu państwowego i kartograficznego.	
Organ prowadzący państwowy zasób geodezyjny i kartograficzny	STAROSTA WADOWICKI
Identyfikator ewidencyjny materiału zasobu - operatu technicznego	P.12180.2017r.2241
Data wpisania operatu technicznego do ewidencji materiałów zasobu	08-08-2017
Imię, nazwisko i podpis osoby reprezentującej organ	<i>[Podpis]</i>

mgr inż. Anna Nizińska
Inspektor w Powiatowym Zakładzie Instrumentacji Geodezyjno-Kartograficznej

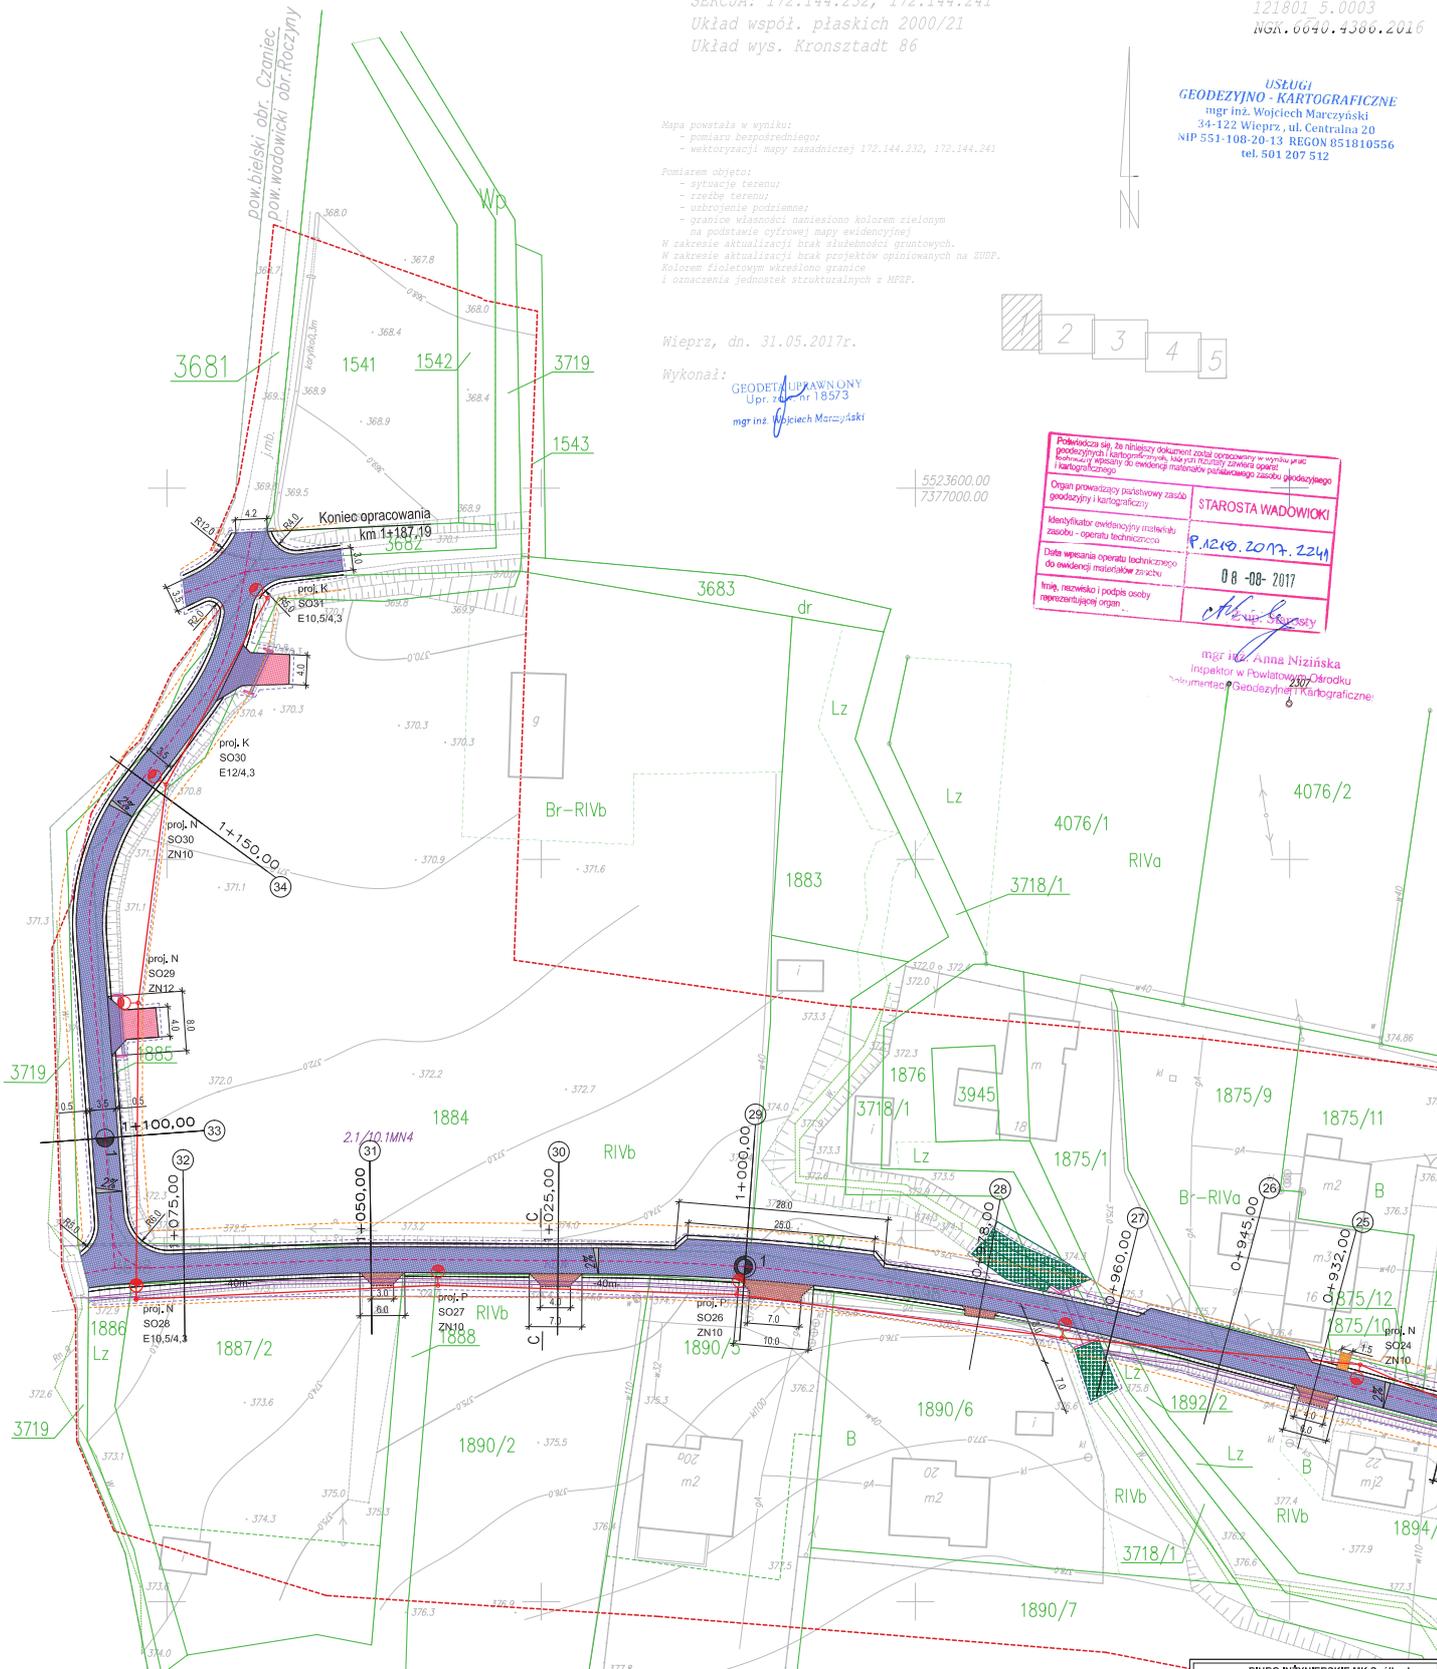

LEGENDA

ELEMENTY REMONTOWANE

- jezdnia (beton asfaltowy)
- zjazd (bet, kostka brukowa)
- dojazd dla pieszych / utwardzenie terenu (bet, kostka brukowa)
- krawężnik jezdni
- krawężnik betonowy najazdowy
- obrzeże betonowe
- pobocze
- korytko
- przepust wraz ze ścianką czołową
- rów przydrożny
- płyty ażurowe

ELEMENTY BUDOWYWANE

- proj. sieć oświetleniowa typu AsXSn2x25
- proj. sieć oświetleniowa typu YAKXS 4x35
- proj. słup z oprawą oświetleniową
- rury ochronne Ø110
- bariera U-12a

ELEMENTY ISTNIEJĄCE

- nr I granica działki
- zakres aktualizacji mapy
- MPZZ
- granica pasa drogowego drogi gminnej
- zakres opracowania, obszar oddziaływania inwestycji
- e- sieć energetyczna
- g- sieć gazowa
- t- sieć teletechniczna
- br- sieć kanalizacji sanitarnej
- w- sieć wodociągowa

BIURO INŻYNIERSKIE MK Spółka Jawna
ul. Graniczna 6/1, 36-100 Andrychów
NIP 550 101 884 ul. Unit Europejskiej 10/86.1
504 078 174 e-mail: biuromk@gonet.pl 32-602 OSWIECIM

Dzielnica: GMINA ANDRYCHÓW
ul. Rynek 15, 36-100 Andrychów

adres inwestycji:
ul. Graniczna Górna, ul. Piłsudskiego - Roczyne, gmina Andrychów
36-100 Andrychów

tytuł rysunku: **PLAN SYTUACYJNY, cz. 1**

branża: DROGOWA WRAZ Z ODWODNIENIEM


projektant: inż. Krzysztof Strzyżek
inż. Damian Belch

opisowość: inż. Damian Belch


data: IX 2017 skala: 1:500 nr rysunku: 1.1

PRZEKRÓJ TYPOWY C-C

ul. Graniczna Górna
skala 1:50

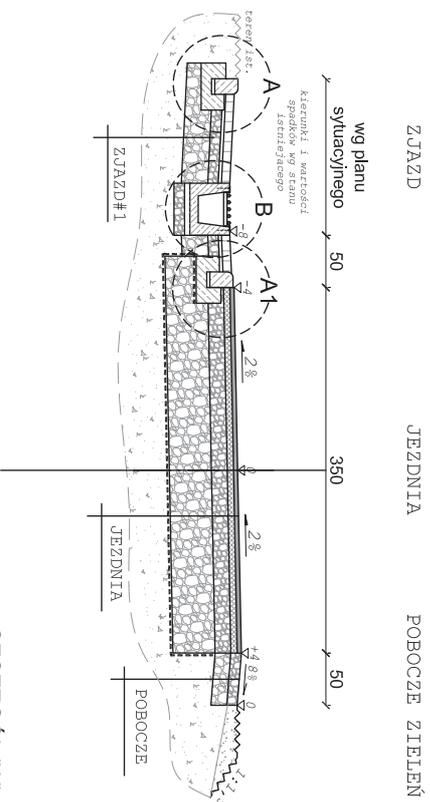


SZCZEGÓŁ "A"
wymiały w [cm]
skala 1:25

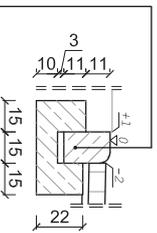

kręweźnik bet. najazdowy o wym. 15x22x100cm ułożony na podsypce cem. - piaskowej 1:4 o grubości 3cm oparty na ławie bet. z oporem - beton C12/15 0,084 m³/mb


SZCZEGÓŁ "A1"
wymiały w [cm]
skala 1:25

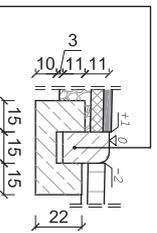


kręweźnik bet. najazdowy o wym. 15x22x100cm ułożony na podsypce cem. - piaskowej 1:4 o grubości 3cm oparty na ławie bet. z oporem - beton C12/15 0,084 m³/mb

PRZEKRÓJ TYPOWY D-D

ul. Graniczna Górna
skala 1:50

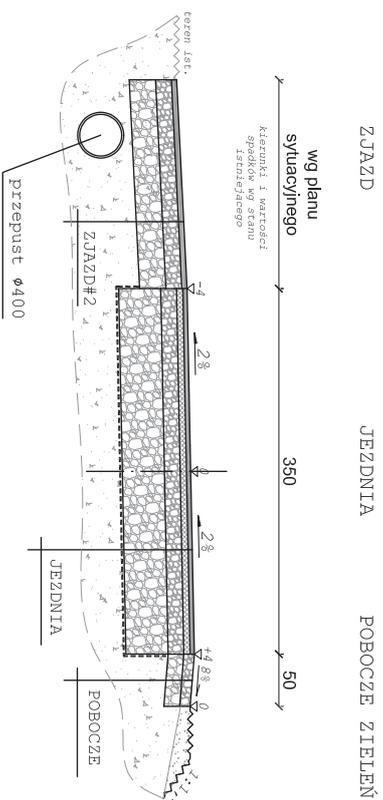


SZCZEGÓŁ "B"
wymiały w [cm]
skala 1:25

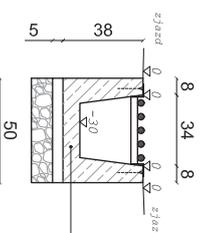


korytka bet. 50cmx38cm w ciągu zjazdu ułożone na: - zaprawie cementowej M10 gr. 5cm - kruszywie łamanym 0/63 gr. 20cm

SZCZEGÓŁ "C"
wymiały w [cm]
skala 1:25

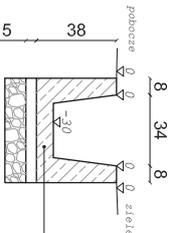

korytka bet. 50cmx38cm ułożone na: - zaprawie cementowej M10 gr. 5cm - kruszywie łamanym 0/63 gr. 20cm

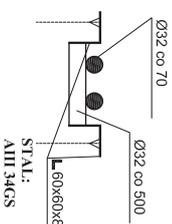

SZCZEGÓŁ RUSZTU STALOWEGO
skala 1:10

4cm	warstwa ściertała z betonu asfaltowego 0/8
6cm	warstwa wiążąca z bet. asfaltowego 0/11
15cm	podbudowa pomocnicza z kruszywa łamanego stabilizowanego mech. 0/31,5
40cm	warstwa wymiennego podłoża z kruszywa łamanego stabilizowanego mech. 0/63
-	geowłóknina separacyjno-filtracyjna
65cm	ZACZNIĘ
ZJAZD#1 - kostka brukowa	
8cm	warstwa ściertała z betonowej kostki brukowej typ "2xT", kolor czerwony
3cm	zaprawa cementowa M10 (wyrob gotowy)
10cm	podbudowa zasadnicza z kruszywa łamanego stabilizowanego mech. o uzatarnieniu ciągłym 0/31,5
25cm	podbudowa pomocnicza z kruszywa łamanego stabilizowanego mech. o uzatarnieniu ciągłym 0/63
46cm	ZACZNIĘ
ZJAZD#2 - asfalt	
5cm	warstwa ściertała z betonu asfaltowego 0/8
15cm	podbudowa zasadnicza z kruszywa łamanego stabilizowanego mech. o uzatarnieniu ciągłym 0/31,5
25cm	podbudowa pomocnicza z kruszywa łamanego stabilizowanego mech. o uzatarnieniu ciągłym 0/63
45cm	ZACZNIĘ
POBOCZE	
10cm	grys 5/8 skropiony emulsją asfaltową
15cm	grys 8/11
25cm	ZACZNIĘ


 BIURO INŻYNIERSKIE MK Spółka Jawna tel.(033) 876 28 72 M. Krawczyk, K. Strzeżyk 500 107 084 504 078 174 ul.Łuń Europejskiej 10/88, 1 e - mail: biuromk@one.pl 32-602 OSWIECIM	
inwestor:	GINIA ANDRYCHÓW ul. Rynek 15, 34-120 Andrychów
adres inwestycji:	ul. Graniczna Górna, ul. Plenarowa - Roczny, gmina Andrychów 1860 186, 1866, 1870, 1877, 1884, 1885, 1886,341

PRZEKRÓJ TYPOWY E-E

ul. Graniczna Górna

skala 1:50

ZIELEŃ POBOCZE JEZDNIA POBOCZE ZIELEŃ

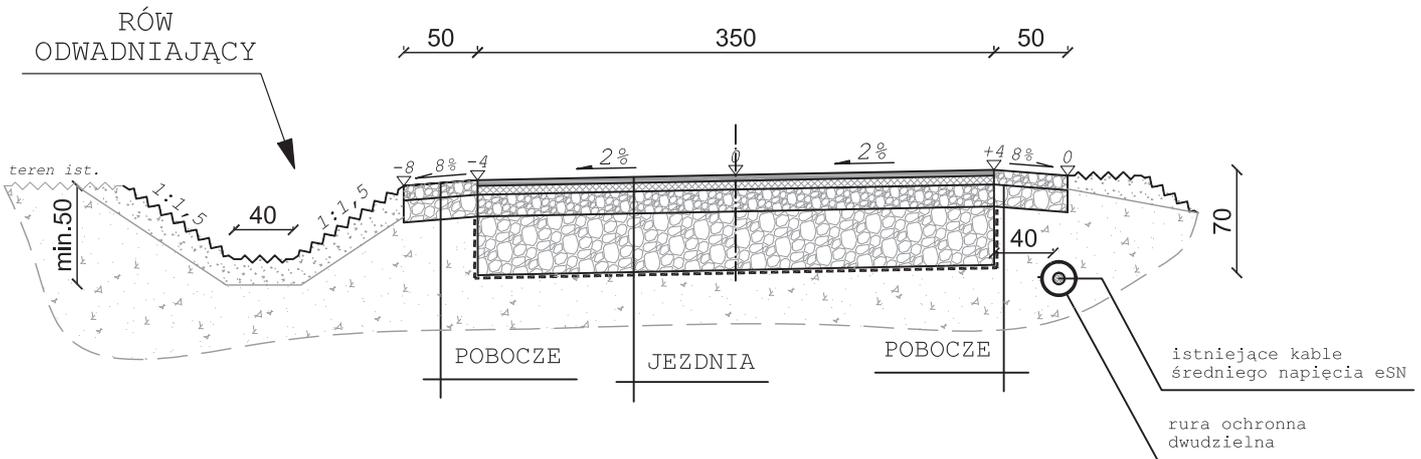


JEZDNIA

4cm	warstwa ściernalna z betonu asfaltowego 0/8
6cm	warstwa wiążąca z bet. asfaltowego 0/11
15cm	podbudowa pomocnicza z kruszywa łamanego stabilizowanego mech. 0/31,5
40cm	warstwa wymienionego podłoża z kruszywa łamanego stabilizowanego mech. 0/63
-	geowłóknina separacyjno-filtracyjna
65cm	ŁĄCZNIE

POBOCZE

10cm	grys 5/8 skropiony emulsją asfaltową
15cm	grys 8/11
25cm	ŁĄCZNIE

SZCZEGÓŁ "C" wymiary w [cm] skala 1:25

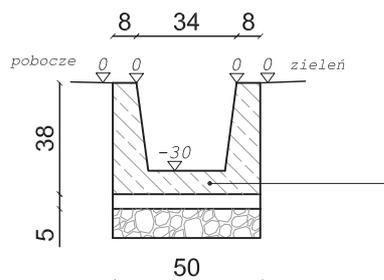

korytko bet. 50cmx38cm ułożone na:
- zaprawie cementowej M10 gr. 5cm
- kruszywie łamanym 0/63 gr. 20cm




BIURO INŻYNIERSKIE MK Spółka Jawna

tel.(033) 876 28 72 M. Krawczyk, K. Strzeżyk
500 107 084 ul.Unii Europejskiej 10/88.1
504 078 174
e - mail: biuromk@onet.pl 32-602 OŚWIĘCIM

inwestor:	GMINA ANDRYCHÓW ul. Rynek 15, 34-120 Andrychów		
adres inwestycji:	ul. Graniczna Górna, ul. Plenerowa - Roczyny, gmina Andrychów 1850, 1864, 1865, 1870, 1876, 1877, 1884, 1885, 1886, 1888, 1861/10, 1861/2, 1861/3, 1861/5, 1861/6, 1861/7, 1861/9, 1863/1, 1863/5, 1863/8, 1871/1, 1872/1, 1875/1, 1875/3, 1875/4, 1875/6, 1875/7, 1875/8, 1875/9, 1875/10, 1875/12, 1887/2, 1890/2, 1890/5, 1890/6, 1892/2, 1894/1, 1894/2, 1894/3, 1903/1, 1906/3, 1911, 1912, 1913/3, 1913/4, 1914/4, 1914/5, 1915/2, 1916/4, 1916/6, 1917/1, 3673/1, 3687/1, 3681, 3682, 3685, 3693, 3697, 3698, 3718/1, 3719		
faza projektu:	PROJEKT ARCHITEKTONICZNO-BUDOWLANY		
temat projektu:	Przebudowa dróg gminnych - ul. Granicznej Górnej i ul. Plenerowej (drog wewnętrznych) w zakresie: remontu jezdni w km od 0+000.00 do km 0+987.19; poboczy, zjazdów, utwardzenia terenu, elementów odwodnienia (przepustów, ścianek czołowych, rowów) oraz budowy sieci oświetleniowej w ramach zadania inwestycyjnego pn.: "Przebudowa ul. Granicznej Górnej w Roczynach"		
tytuł rysunku:	PRZEKRÓJ TYPOWY E-E - zabezpieczenie kabli eSN		
branża:	DRPGOWA WRAZ Z ODWODNIENIEM		
opracował:	inż. Krzysztof Strzeżyk nr upr. SLK/1553/PWOD/07	podpis:	
opracował:	inż. Damian Belch	podpis:	
data:	IX 2017	skala:	1:50, 1:25
		nr rysunku:	3.3


PRZEKRÓJ TYPOWY PRZEZ ZJAZD#2

wymiary w [cm]
skala 1:50

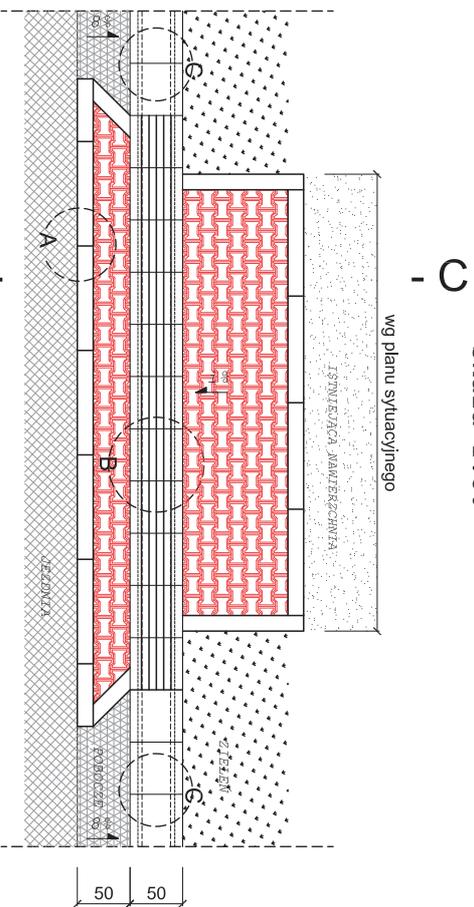


PRZEKRÓJ TYPOWY PRZEZ ZJAZD#1

wymiary w [cm]
skala 1:50

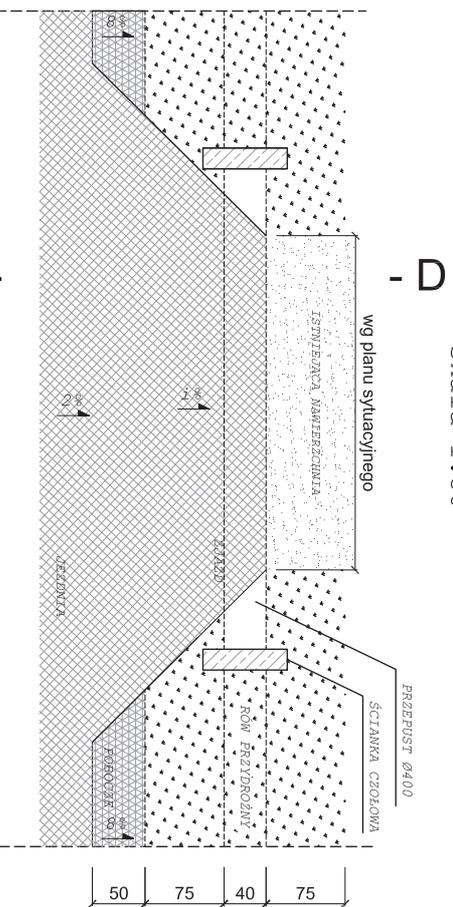


SZCZEGÓŁ "A"
wymiary w [cm]
skala 1:25

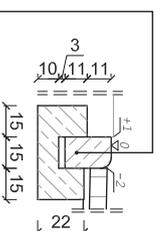


Krawężnik bet. najazdowy o wym. 15x22x10cm ułożony na podsypce cem. - płaskowej 1:4 o grubości 3cm oparty na ławie bet. z oporem - beton C12/15 0,084 m³/mb

SZCZEGÓŁ "B"
wymiary w [cm]
skala 1:25

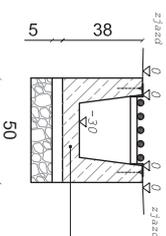


Korytka bet. 50cmx38cm w ciągu zjazdu ułożone na:
- zaprawie cementowej M10 gr. 5cm
- kruszycie łamanym 0/63 gr. 20cm

SZCZEGÓŁ RUSZTU STALOWEGO
skala 1:10

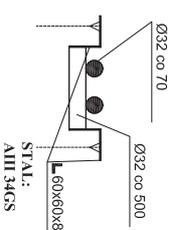

SZCZEGÓŁ "C"
wymiary w [cm]
skala 1:25

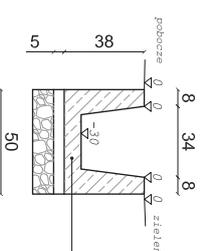

Korytka bet. 50cmx38cm ułożone na:
- zaprawie cementowej M10 gr. 5cm
- kruszycie łamanym 0/63 gr. 20cm


 BIURO INŻYNIERSKIE MK Spółka Jawna tel.(033) 876 2872 M. Krawczyk, K. Strzeżyk 500 107 084 ul.Luży Europejskiej 10/88.1 504 078 174 e - mail: biuromk@one.pl 32-602 OSWIECIM	
Inwestor: GMINA ANDRYCHÓW ul. Rynek 15, 34-120 Andrychów	
adres inwestycji: ul. Graniczna Górna, ul. Plenarowa - Roczyny, gmina Andrychów 3480 346, 3466, 3476, 3477, 3486, 3485, 3486, 3487,4000	
temat projektu: Przebudowa drogi gminnych - ul. Granicznej Górnej i ul. Plenarowej (drog wojewódzkiej) w zakresie: remontu/jezdni w km od 0+000,00 do km 0+987,19 - poboczu, zjazdów, ukształtowania terenu, elementów odwodnienia (przenosiów, ścianek czołowych, rowów) oraz budowy ścieżek oświetleniowej w ramach zadania inwestycyjnego pn.: "Przebudowa ul. Granicznej Górnej w Roczynie"	
faza projektu: PROJEKT ARCHYTEKTONICZNO-BUDOWLANY	
Tytuł rysunku: PRZEKRÓJ TYPOWY PRZEZ ZJAZD	
branża: DRP-GOWA WRAZ Z ODWODNIENIEM	
opracował: Inż. Krzysztof Strzeżyk nr upraw. SIK.01553/PW.0007	podpisał: Inż. Damian Belski
data: IX 2017	skala: 1:50, 1:25
nr rysunku: 3.4	

PIK, 0+012,00

Skala pionowa 1:100

Skala pozioma 1:100

1

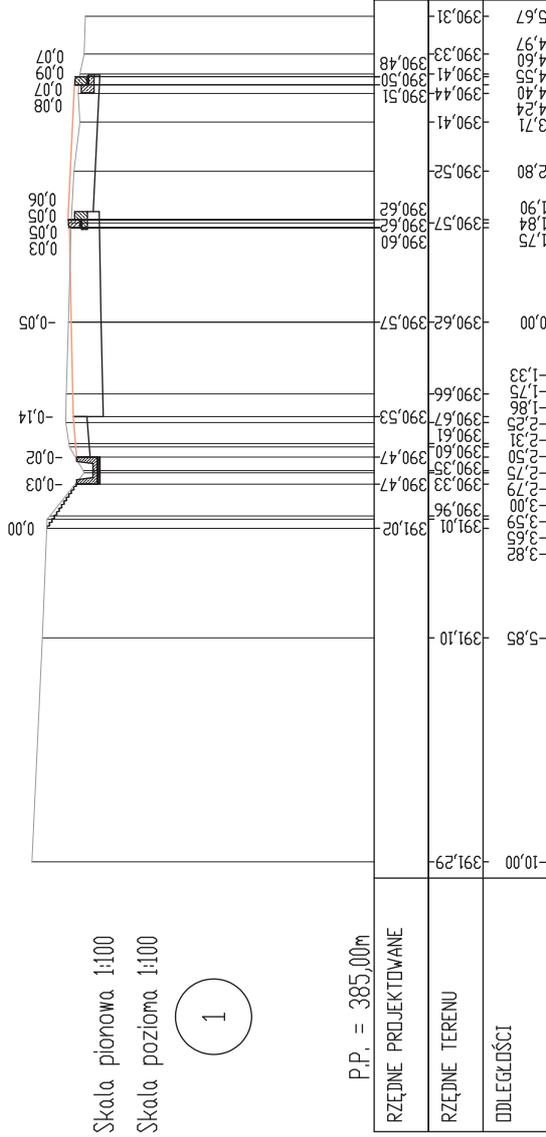


PIK, 0+050,00

Skala pionowa 1:100

Skala pozioma 1:100

2

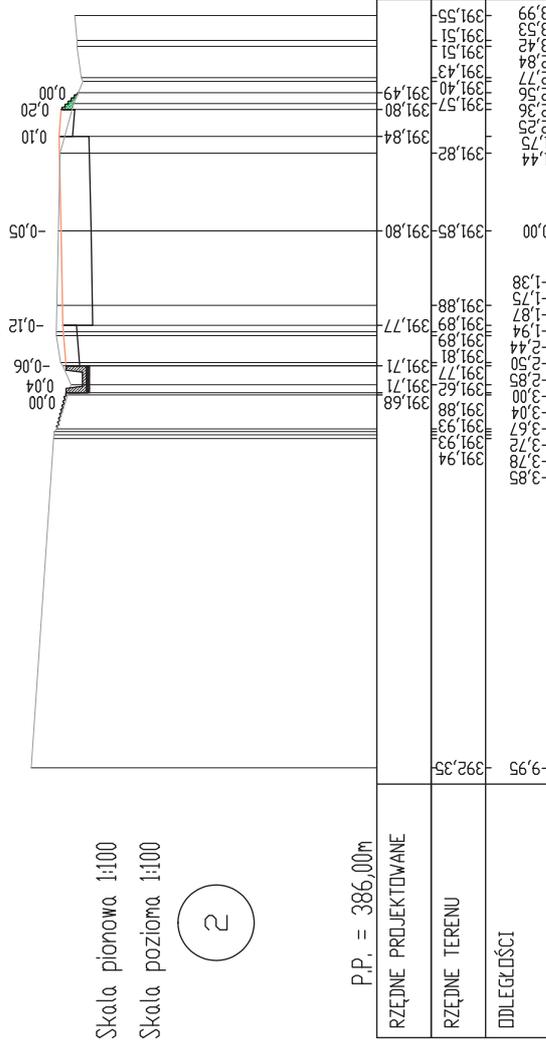

BIURO INŻYNIERSKIE MK Spółka Jawna
 tel.(033) 876 28 72 M. Krawczyk, K. Strzeżyk
 500 107 084 ul.Unii Europejskiej 10/88,1
 504 078 174 e-mail: biuromk@onet.pl 32-602 OŚWIĘCIM


inwestor:

GMINA ANDRYCHÓW
 ul. Rynek 15, 34-120 Andrychów

adres inwestycji:

ul. Graniczna Górna, ul. Plebanowa - Rzeczny, gmina Andrychów
 1880 184, 1885 185, 1890 186, 7310 1270, 73

PIK. 0+100,00

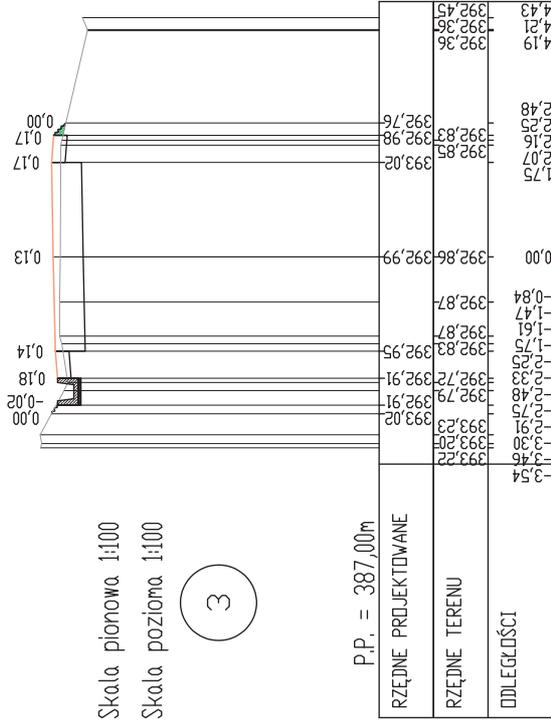


Skala pionowa 1:100

Skala pozioma 1:100

3

PIK. 0+150,00

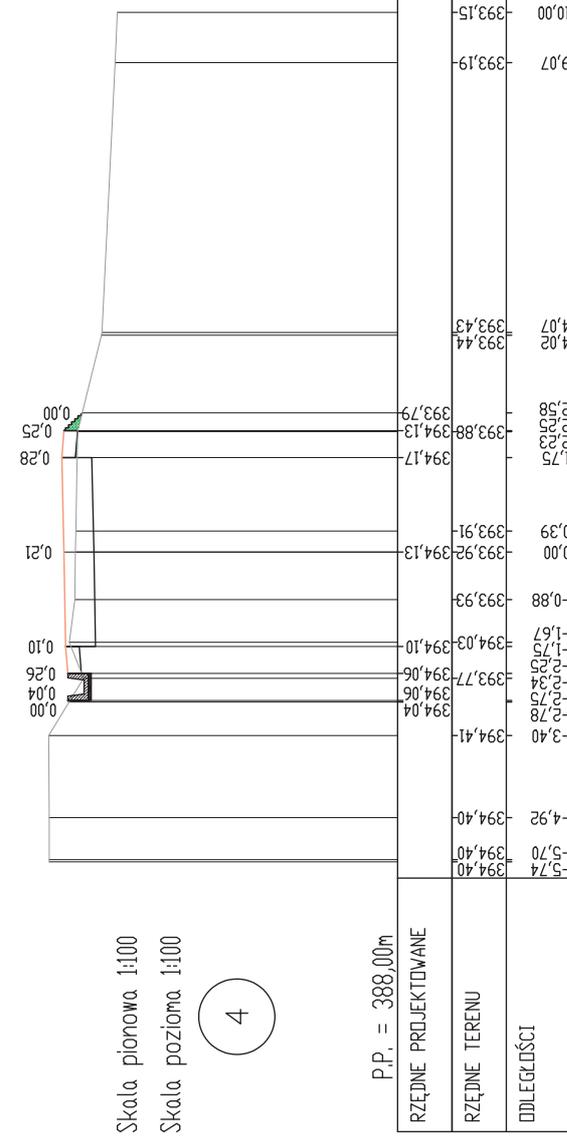

Skala pionowa 1:100

Skala pozioma 1:100

4




BIURO INŻYNIERSKIE MK Spółka Jawna
 tel.(033) 876 28 72 M. Krawczyk, K. Sitceżyk
 500 107 084 ul.Unii Europejskiej 10/88,1
 504 078 174 e-mail: biuromk@onet.pl 32-602 OŚWIĘCIM

inwestor: GMINA ANDRYCHÓW
 ul. Rynek 15, 34-120 Andrychów

adres inwestycji:
 ul. Graniczna Górna, ul. Planerowa - Rzeczny, gmina Andrychów
 1850 184, 1851 185, 1852 

PIK. 0+157,00

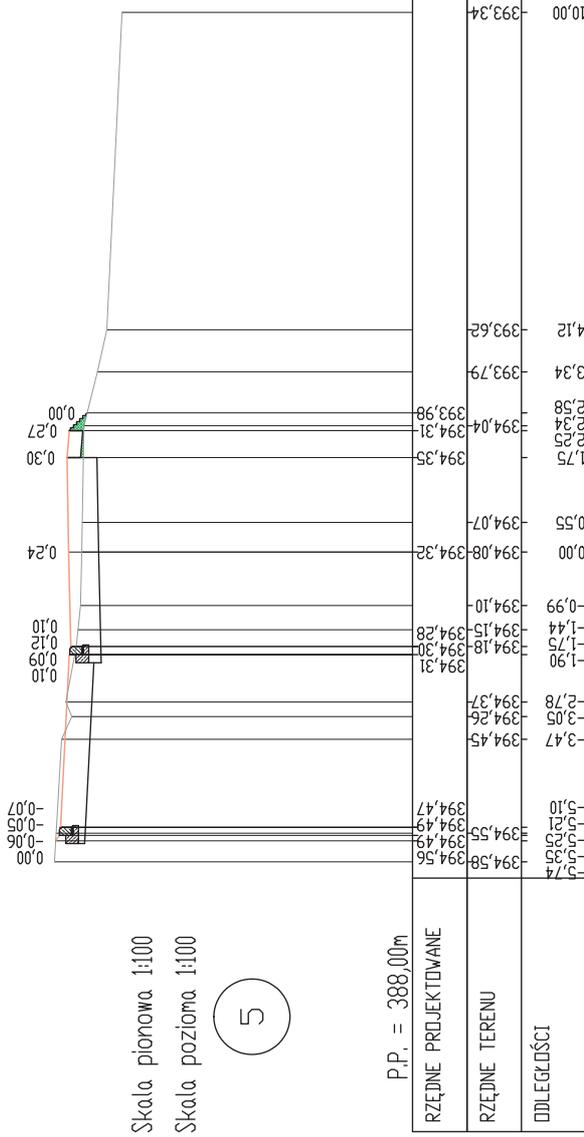


Skala pionowa 1:100

Skala pozioma 1:100

5

P.P. = 388,00m

PIK. 0+200,00

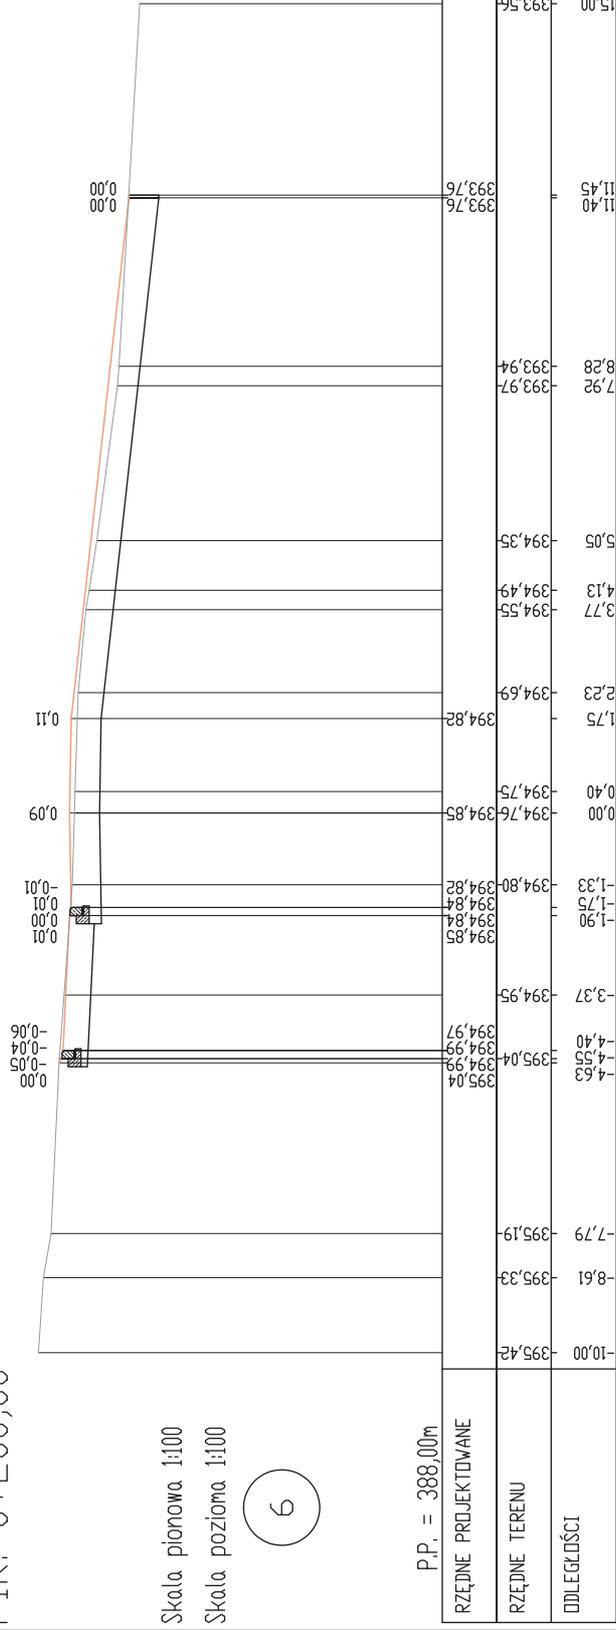

Skala pionowa 1:100

Skala pozioma 1:100

6

P.P. = 388,00m



BIURO INŻYNIERSKIE MK Spółka Jawna
 tel.(033) 876 28 72 M. Krawczyk, K. Sitrzyk
 500 107 084
 504 078 174 ul. Unii Europejskiej 10/88,1
 e - mail: biuromk@onet.pl 32-602 OŚWIĘCIM

inwestor: GMINA ANDRYCHÓW
 ul. Rynek 15, 34-120 Andrychów

adres inwestycji: ul. Graniczna - Rzeczny, gmina Andrychów
 1850 184, 1875 184, 1885 184, 1895 184, 9995 184, 1000 184

tytuł rysunku:	PRZEKROJE POPRZECZNE 5-6	
branża:	DROGOWA WRAZ Z ODWODNIENIEM	
projektował:	inż. Krzysztof Sitrzyk	podpis:
	nr upr. SŁK/1553/PWOD/07	
opracował:	inż. Damian Balch	podpis:
data:	IX 2017	nr rysunku: 4.3
	skala: 1:100	