


PŮDORYS – NOVÝ STAV

SOCIÁLNÍ ZAŘÍZENÍ – 1NP

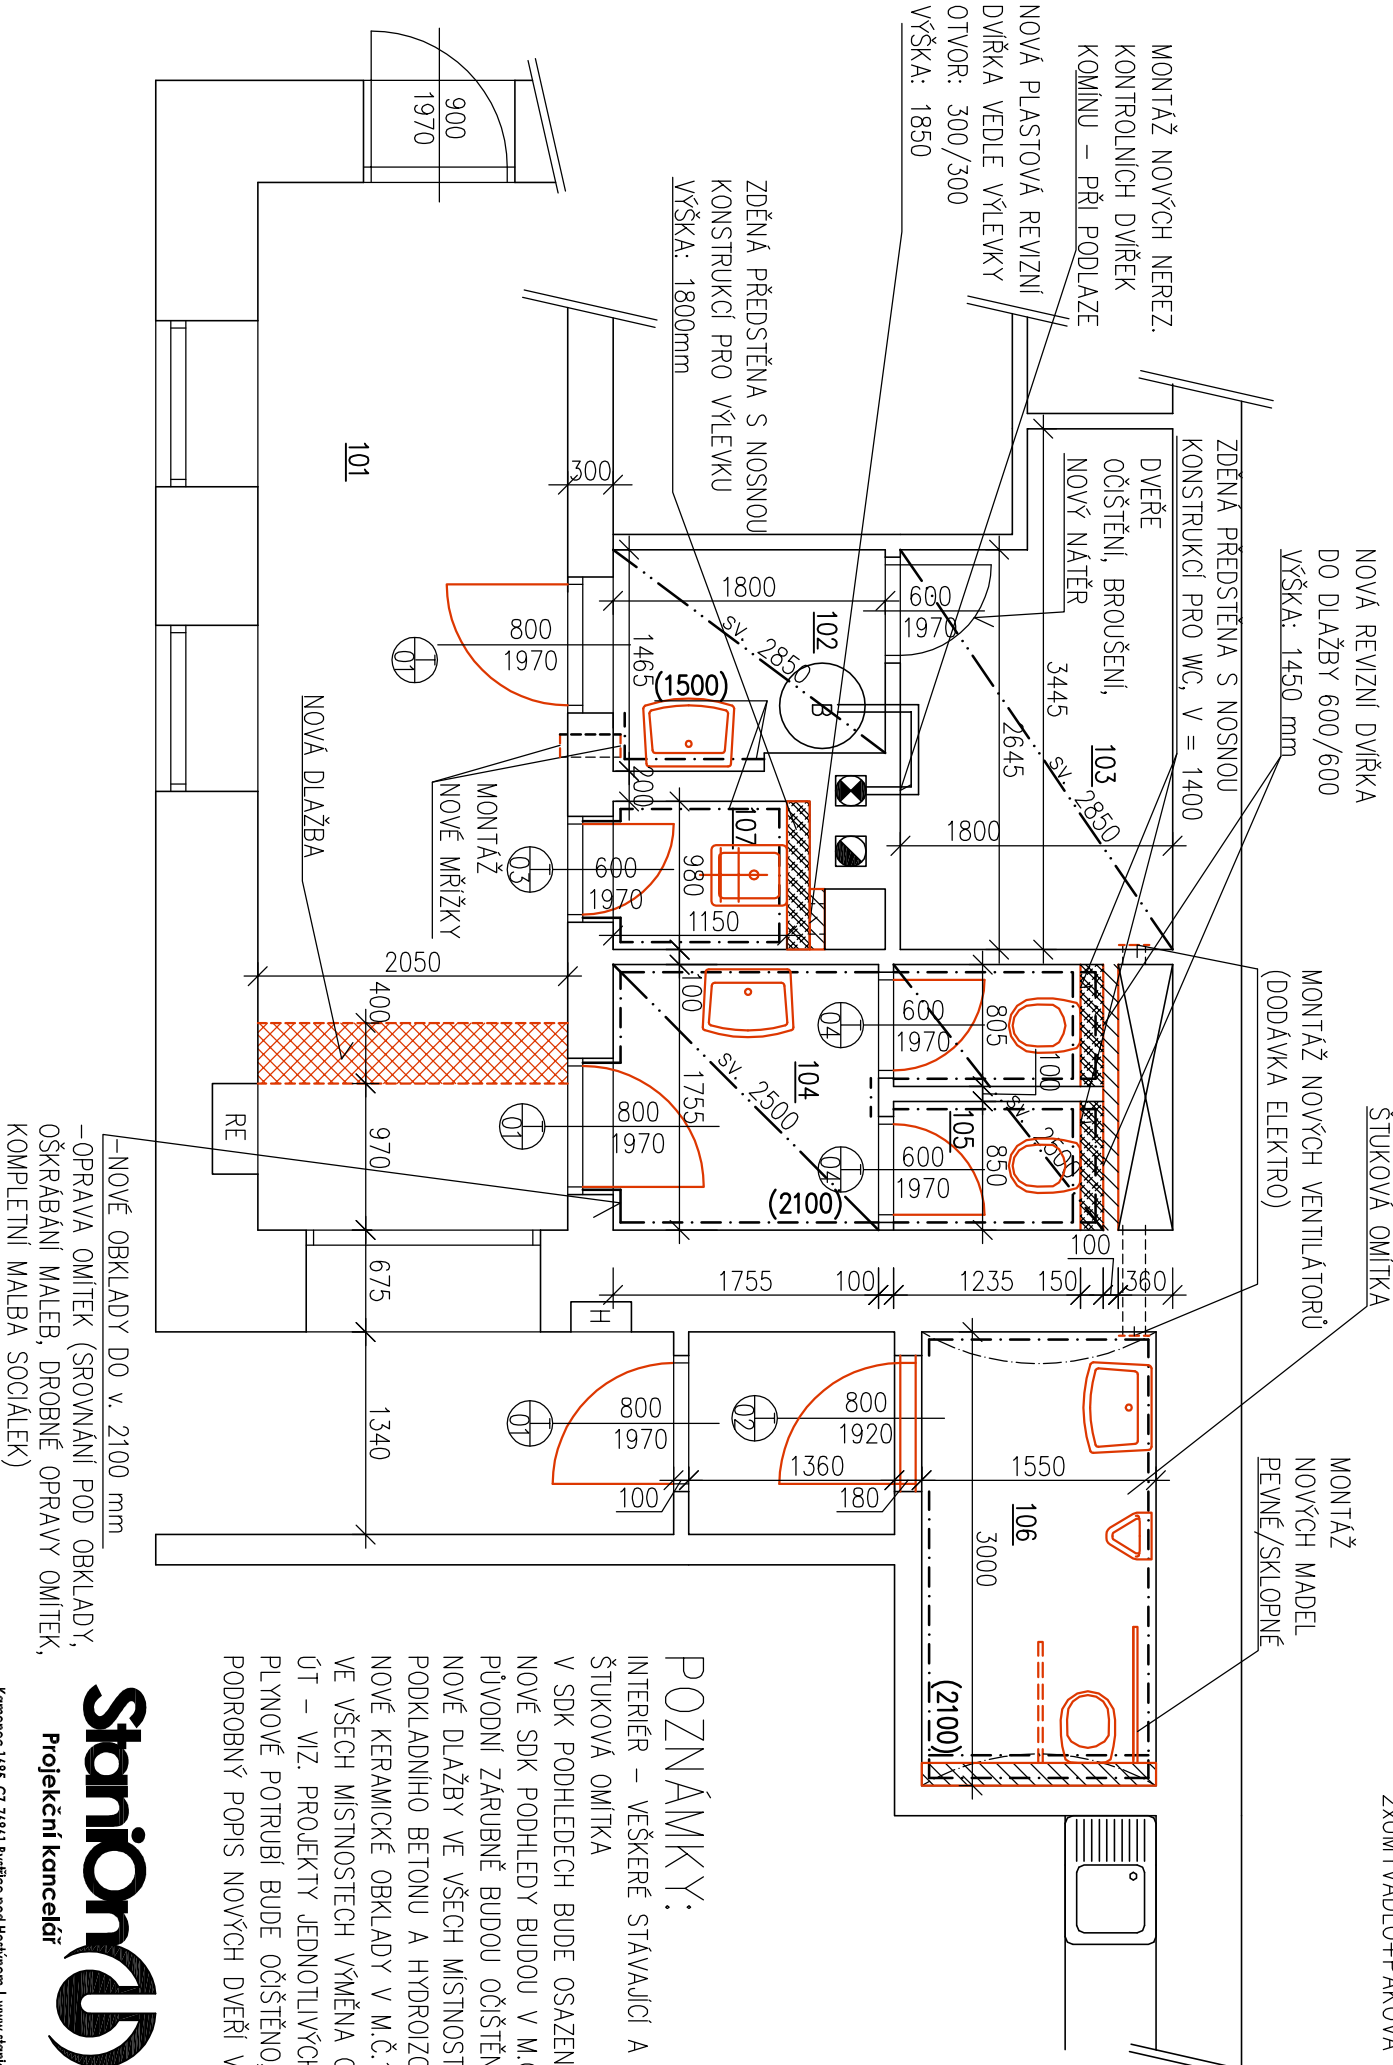

OSAZENÍ NOVÝCH ZAŘÍZOVACÍCH PŘEDMĚTŮ:  
2xZÁVĚSNÉ WC+PŘEDSTĚNOVÉ SYSTÉMY, 1xZÁVĚSNÉ WC PRO TĚLESNÉ POSTIŽENÉ+PŘEDSTĚNOVÝ SYSTÉM, 1xPISOAR S AUTOMIC. SPLACHOVAČEM, 1xZÁVĚSNÁ VÝLEVKA+PÁKOVÁ BATERIE+PŘEDSTĚNOVÝ SYSTÉM,  
2xUMYVADLO+PÁKOVÁ BATERIE, 1xUMYVADLO PRO TĚLESNÉ POSTIŽENÉ+PÁKOVÁ BATERIE

LEGENDA MÍSTNOSTÍ 1NP			
OZN.	NAZEV	PLOCHA /m <sup>2</sup> /	PODLAHA
101	CHODBA	14,20	KER. DLAŽBA
102	WC MUŽI – PŘEDSÍŇ	2,72	KER. DLAŽBA
103	WC MUŽI	5,56	KER. DLAŽBA
104	WC ŽENY – PŘEDSÍŇ	3,26	KER. DLAŽBA
105	WC ŽENY	2,43	KER. DLAŽBA
106	BEZBARIÉROVÉ WC	6,63	KER. DLAŽBA
107	ÚKLIDOVÁ MÍSTNOST	1,40	KER. DLAŽBA

CELKOVÁ PLOCHA [m<sup>2</sup>]: 36,2

POZNÁMKY:

INTERIÉR – VEŠKERÉ STÁVAJÍCÍ A NOVÉ OMÍTKY BUDOU VYSPRAVENY A V CELÉ PLOŠE PROVEDENA ŠTUKOVÁ OMÍTKA  
V SDK PODHLEDECH BUDE OSAZENO OSVĚTLENÍ A ODSÁVÁNÍ  
NOVÉ SDK PODHLEDY BUDOU V M.Č. 102, 103, 104 A 105  
PŮVODNÍ ZÁRUBNĚ BUDOU OČIŠTĚNÝ A BUDE PROVEDEN NOVÝ NÁTĚR  
NOVÉ DLAŽBY VE VŠECH MÍSTNOSTECH, VČETNĚ ZAPRAVENÍ PO DEMONTÁŽÍCH A MONTÁŽÍCH,  
PODKLADNÍHO BETONU A HYDROIZOLACE  
NOVÉ KERAMICKÉ OBKLADY V M.Č.102, 104, 105, 106 A 107  
VE VŠECH MÍSTNOSTECH VYMĚNA OTOPNÝCH TĚLES NOVÉ ROZVODY VODY, KANALIZACE, ELEKTRO A ÚT – VIZ. PROJEKTY JEDNOTLIVÝCH ŘEMESEL  
PLYNOVÉ POTRUBÍ BUDE OČIŠTĚNO, PROVEDEN NOVÝ NÁTĚR – VIZ. VYTÁPĚNÍ  
PODROBNÝ POPIS NOVÝCH DVEŘÍ VIZ. VÝPIS VÝPLNÍ OTVORŮ ST.03

**Stanion**  
Projekční kancelář

**Stanislav Ondroušek**  
Autiztovany stavitel CkAII - 1201496

Komence 1685, CZ-76861 Bystřice pod Hostýnem | [www.stanion.cz](http://www.stanion.cz)

Telefon +420 573 333 123  
E-mail [projekce@stanion.cz](mailto:projekce@stanion.cz)

LEGENDA MATERIÁLŮ

	STÁVAJÍCÍ KONSTRUKCE		DOZDĚNÍ ŠACHET-PÓROBETONOVÁ TVÁRNICE TL. 100 mm
	NOVÉ KONSTRUKCE		ZDĚNÁ PŘEDSTĚNA – PÓROBETONOVÁ TVÁRNICE TL. 150 mm

ODPOV. PROJEKTANT:	VYPRACOVAL:	PARÉ:	<b>Stanion</b> Projekční kancelář	
STANISLAV ONDROUŠEK	DAVID GRENTEK			
STAVEBNÍK: MĚSTO BYSTRICE POD HOSTYNEM	PARCELA:	ČKAII:	1201496	FORMÁT: A3
MASARYKOVO NÁM. 137, 768 61, IČ 00287113	st. 219/1	Č. ZAK:	18.1.005P	VÝKRES:
AKCE: OPRAVA SOCIÁLNÍHO ZAŘÍZENÍ 1NP, MASARYKOVO	MÍSTO:	DATUM:	01/2018	ST.02
NÁM. 137, 768 61 BYSTRICE POD HOSTYNEM	BpH	STUPEŇ:	DSP	
PŘÍLOHA:		OBJEKT:	SO.01	
PŮDORYS 1.NP – NOVÝ STAV				MĚŘÍTKO: 1:50