


MAPA DO CELÓW PROJEKTOWYCH

SKALA 1:500
Id. zgłoszenia GK.6642.3.1540.2023
woj. śląskie
pow. częstochowski
Jednostka ewidencyjna: Leśów (240409_2)
Obręb: Nakło (0010)
Działki 2810, 2811
Układ współrzędnych prostokątnych płaskich 2000(18)
Układ współrzędnych wysokości PL-EVRF2007-NH
Mapa zasadnicza: 6.139.36.18.3.2, 6.139.36.18.3.4
Mapę sporządził i opracował geodeta uprawniony Katarzyna Kocela
Nr uprawnień zawodowych 14630 zakres 1,2
Data: 17.05.2023r


PROJEKT ZAGOSPODAROWANIA TERENU

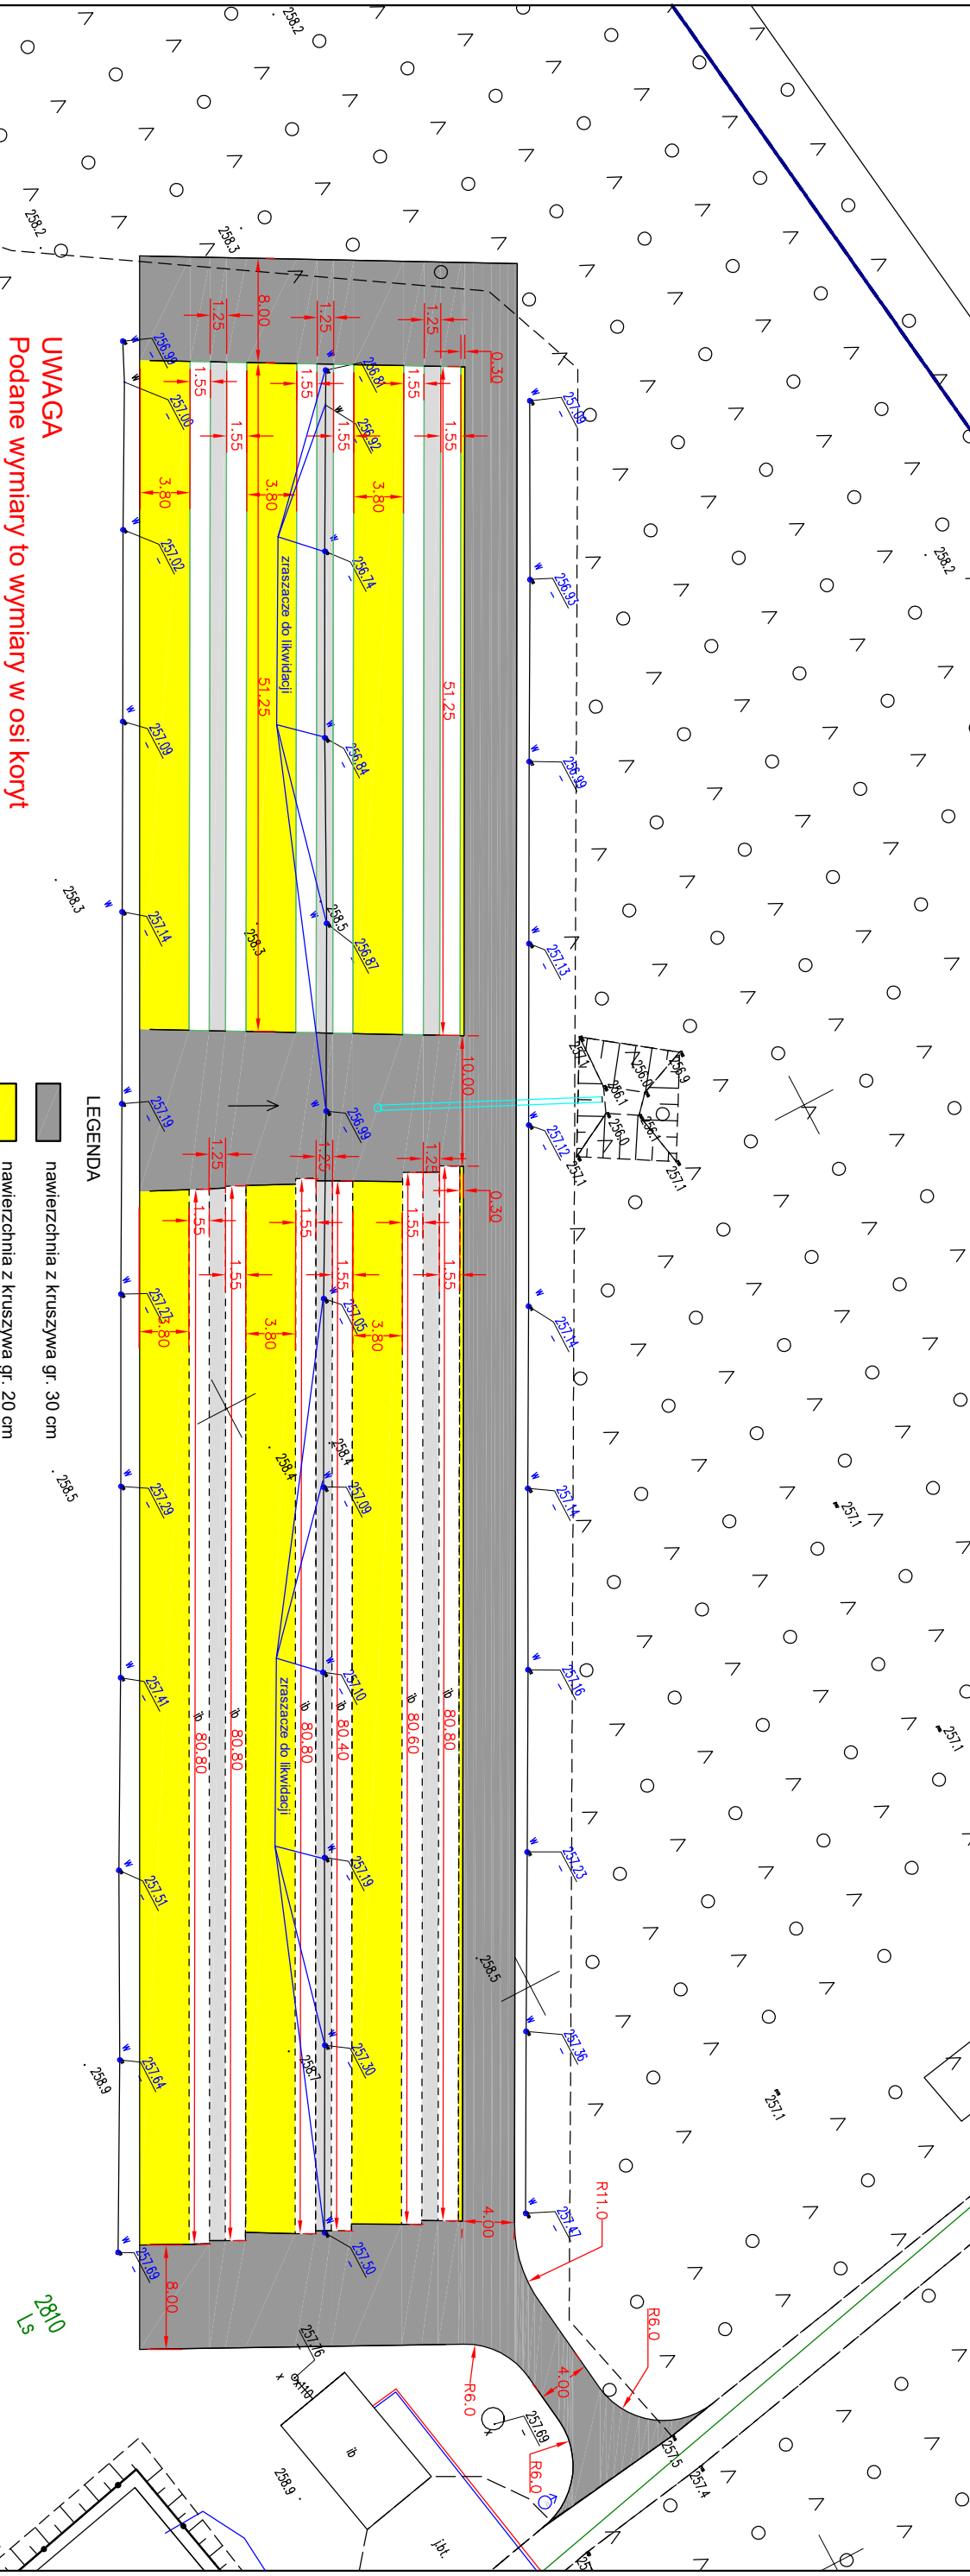

UWAGA
Podane wymiary to wymiary w osi koryt

- UWAGA:
- Granice działek i użytków oznaczono kolorem zielonym.
 - Zakres opracowania nie jest objęty miejscowym planem zagospodarowania przestrzennego
 - Służebności gruntowych nie badano.
 - Nie wyklucza się istnienia w terenie innych nie wykazanych na niniejszej mapie urządzeń podziemnych, które nie były zgłoszone do inwentaryzacji lub o których brak jest informacji w instytucjach branżowych
 - Zakres okładzacji mapy

- LEGENDA
- nawierzchnia z kruszywa gr. 30 cm
 - nawierzchnia z kruszywa gr. 20 cm
 - nawierzchnia z kruszywa gr. 10 cm
 - istniejące koryta
 - projektowane koryta
 - ruszt. wlotowy fi 600 klasa D400
 - rura PP fi 400

JEDNOSTKA PROJEKTUJĄCA: Przedsiębiorstwo Usługowo-Handlowe "NADPRO" Łukasz Narowski ul. Kosiągajła 18/25 25-715 Kielce					INWESTOR: PGI Lasy Państwowe Nadleśnictwo Konięcpol ul. Różana 11 42-230 Konięcpol
OBIEKT: Rozbudowa koryt Dunemana - na terenie szkółki leśnej w Malachowie					
PRZEDMIOT RYSUNKU: Projekt zagospodarowania terenu					
STANOWISKO	IMIĘ I NAZWISKO		DATA	PODPIS	
Projektant:	mgr inż. Łukasz Narowski	SWK/0099/PBD/19	V - 2023		
Branża - drogowa	ROK OPR. 2023	SKALA 1:500		RYS. NR 2.1	