


BUDYNEK A1 -BUDYNEK KAS



WIDOK KAS -FRONT

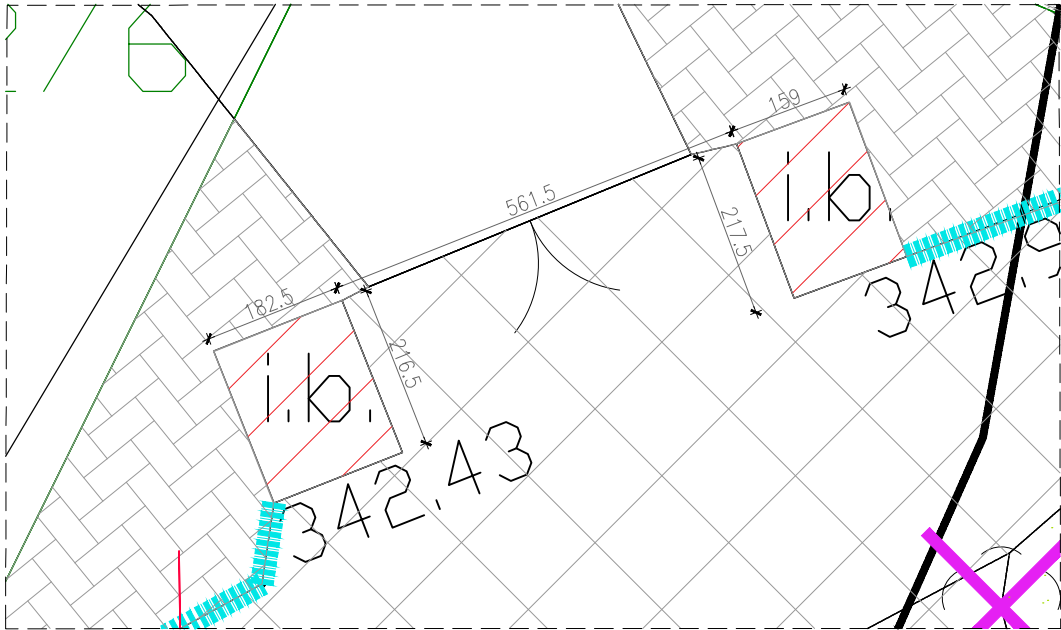

WIDOK KAS -SYTUACJA



WIDOK KAS -TYŁ

UWAGA:  
1. Wymiary sprawdzić na budowie.  
2. Nie wyklucza się istnienia w terenie innego uzbrojenia nie zgłoszonego do inwentaryzacji prac oraz nie wykazanego przez instytucje branżowe.  
5. Sieci nie widoczne na mapie a występujące w terenie należy odpowiednio zabezpieczyć.  
6. Wszystkie roboty budowlane należy wykonać zgodnie z Polskimi Normami, "Warunkami technicznymi wykonania i odbioru robót budowlanych" Instytutu Techniki.

UWAGA:  
Prawa Autorskie zastrzeżone- Zespół Projektowy Kontrapunkt V- Projekt  
Wszystkie wymiary należy sprawdzić na budowie!  
W przypadku użycia nazwy produktu bądź producenta dopuszcza się zastosowanie materiału równoważnego pod względem parametrów technicznych i funkcji jakiej ma służyć.

	KONTRAPUNKT architektura - konstrukcja - technologia		
	KONTRAPUNKT V-PROJEKT	ZESPÓŁ	PROJEKTOWO – INWESTYCYJNY
	ul. Zabłocie 39, 30-701 Kraków NIP: 676-172-86-69 REGON: 351257980		
	tel: +48 12 296 02 71 / + 48 504 260 628 / fax: + 48 122960270		

Temat	PROJEKT ROZBIÓREK BUDYNKU KLUBU SPORTOWEGO K.S. BESKID , PRZYŁĘGLYCH TRYBUN , DWÓCH BUDYNKÓW KAS WRAZ Z BRAMĄ WJAZDOWĄ ORAZ CZĘŚCIĄ OGRÓDZENIA NA TERENIE STADIONU "BESKID" PRZY UL. T.KOŚCIUSZKI 1 W ANDRYCHOWIE		Nr projektu  21-16 _PR
Inwestor	Gmina Andrychów, ul. Rynek 15; 34–120 Andrychów	Data  10.2022	
Lokalizacja	ul.T.Kościuszki 1, 34–120 Andrychów, Jednostka ewidencyjna: Andrychów–Miasto Obręb: Andrychów–miasto [121801_4.0001] Działki ew nr: 842/5, 842/7, 842/6, 842/8, 1904/4		
Branża	PROJEKT ROZBIÓREK		rewizja
Faza	PROJEKT BUDOWLANY	numer uprawnień	podpis
Generalny projektant	mgr inż. arch. Aleksander Mirek	151/98	
Współpraca	mgr inż. arch. Monika Stodnik	104/2021	
	mgr inż. Monika Nowak		
Sprawdzający	mgr inż. arch. Lucyna Serafin–Farah	051/2009	
Treść rysunku	BUDYNEK A1 -BUDYNEK KAS		Nr rys: 1.07 Skala: 1:100