

MAPA DO CELÓW PROJEKTOWYCH

SKALA 1:500

Układ współrzędnych prostokątnych płaskich "2000"

Układ wysokości "Kronsztadt 1986"

SEKCJA: 6.133.29.02.2.4, 6.133.29.03.1.3

6.133.29.02.4.2, 6.133.29.03.3.1

Wykazane na niniejszej mapie do celów projektowych granice działki 189/4 posiadają wymaganą dokładność położenia, w związku z tym niniejsza mapa może służyć do projektowania budynków sytuowanych w odległości $\leq 4m$ oraz sieci uzbrojenia terenu w odległości $\leq 3m$ od granic przedmiotowej nieruchomości.

Niniejsza mapa została wykonana z ustaleniem obciążeń dotyczących służebności gruntowych.

Dla przedmiotowej działki stwierdzono służebność drogi przez działkę 189/4 zgodnie z treścią §3 aktu notarialnego na rzecz każdorazowych właścicieli lokali mieszkalnych wyodrębnionych z księgi wieczystej KW. 68423.

Nie wyklucza się istnienia w terenie innych, nie wykazanych na niniejszej mapie urządzeń podziemnych, które nie były zgłoszone do inwentaryzacji lub o których brak jest informacji w instytucjach branżowych.

Mapa powstała na podstawie danych otrzymanych z PZGiK oraz pomiaru bezpośredniego.

W zakresie wskreślono sieci projektowane.

- MNI

- oznaczenie z MPZP
- Strefa techniczna linii elektroenergetycznej 20KV.

- PVC

- kanalizacja grawitacyjna
- PE


- kanalizacja ciśnieniowa
- D

- studnia kanalizacyjna
- P

- pompownia wód deszczowych
- SR

- studnia rozprężna
- Wyl

- wylot do rowu

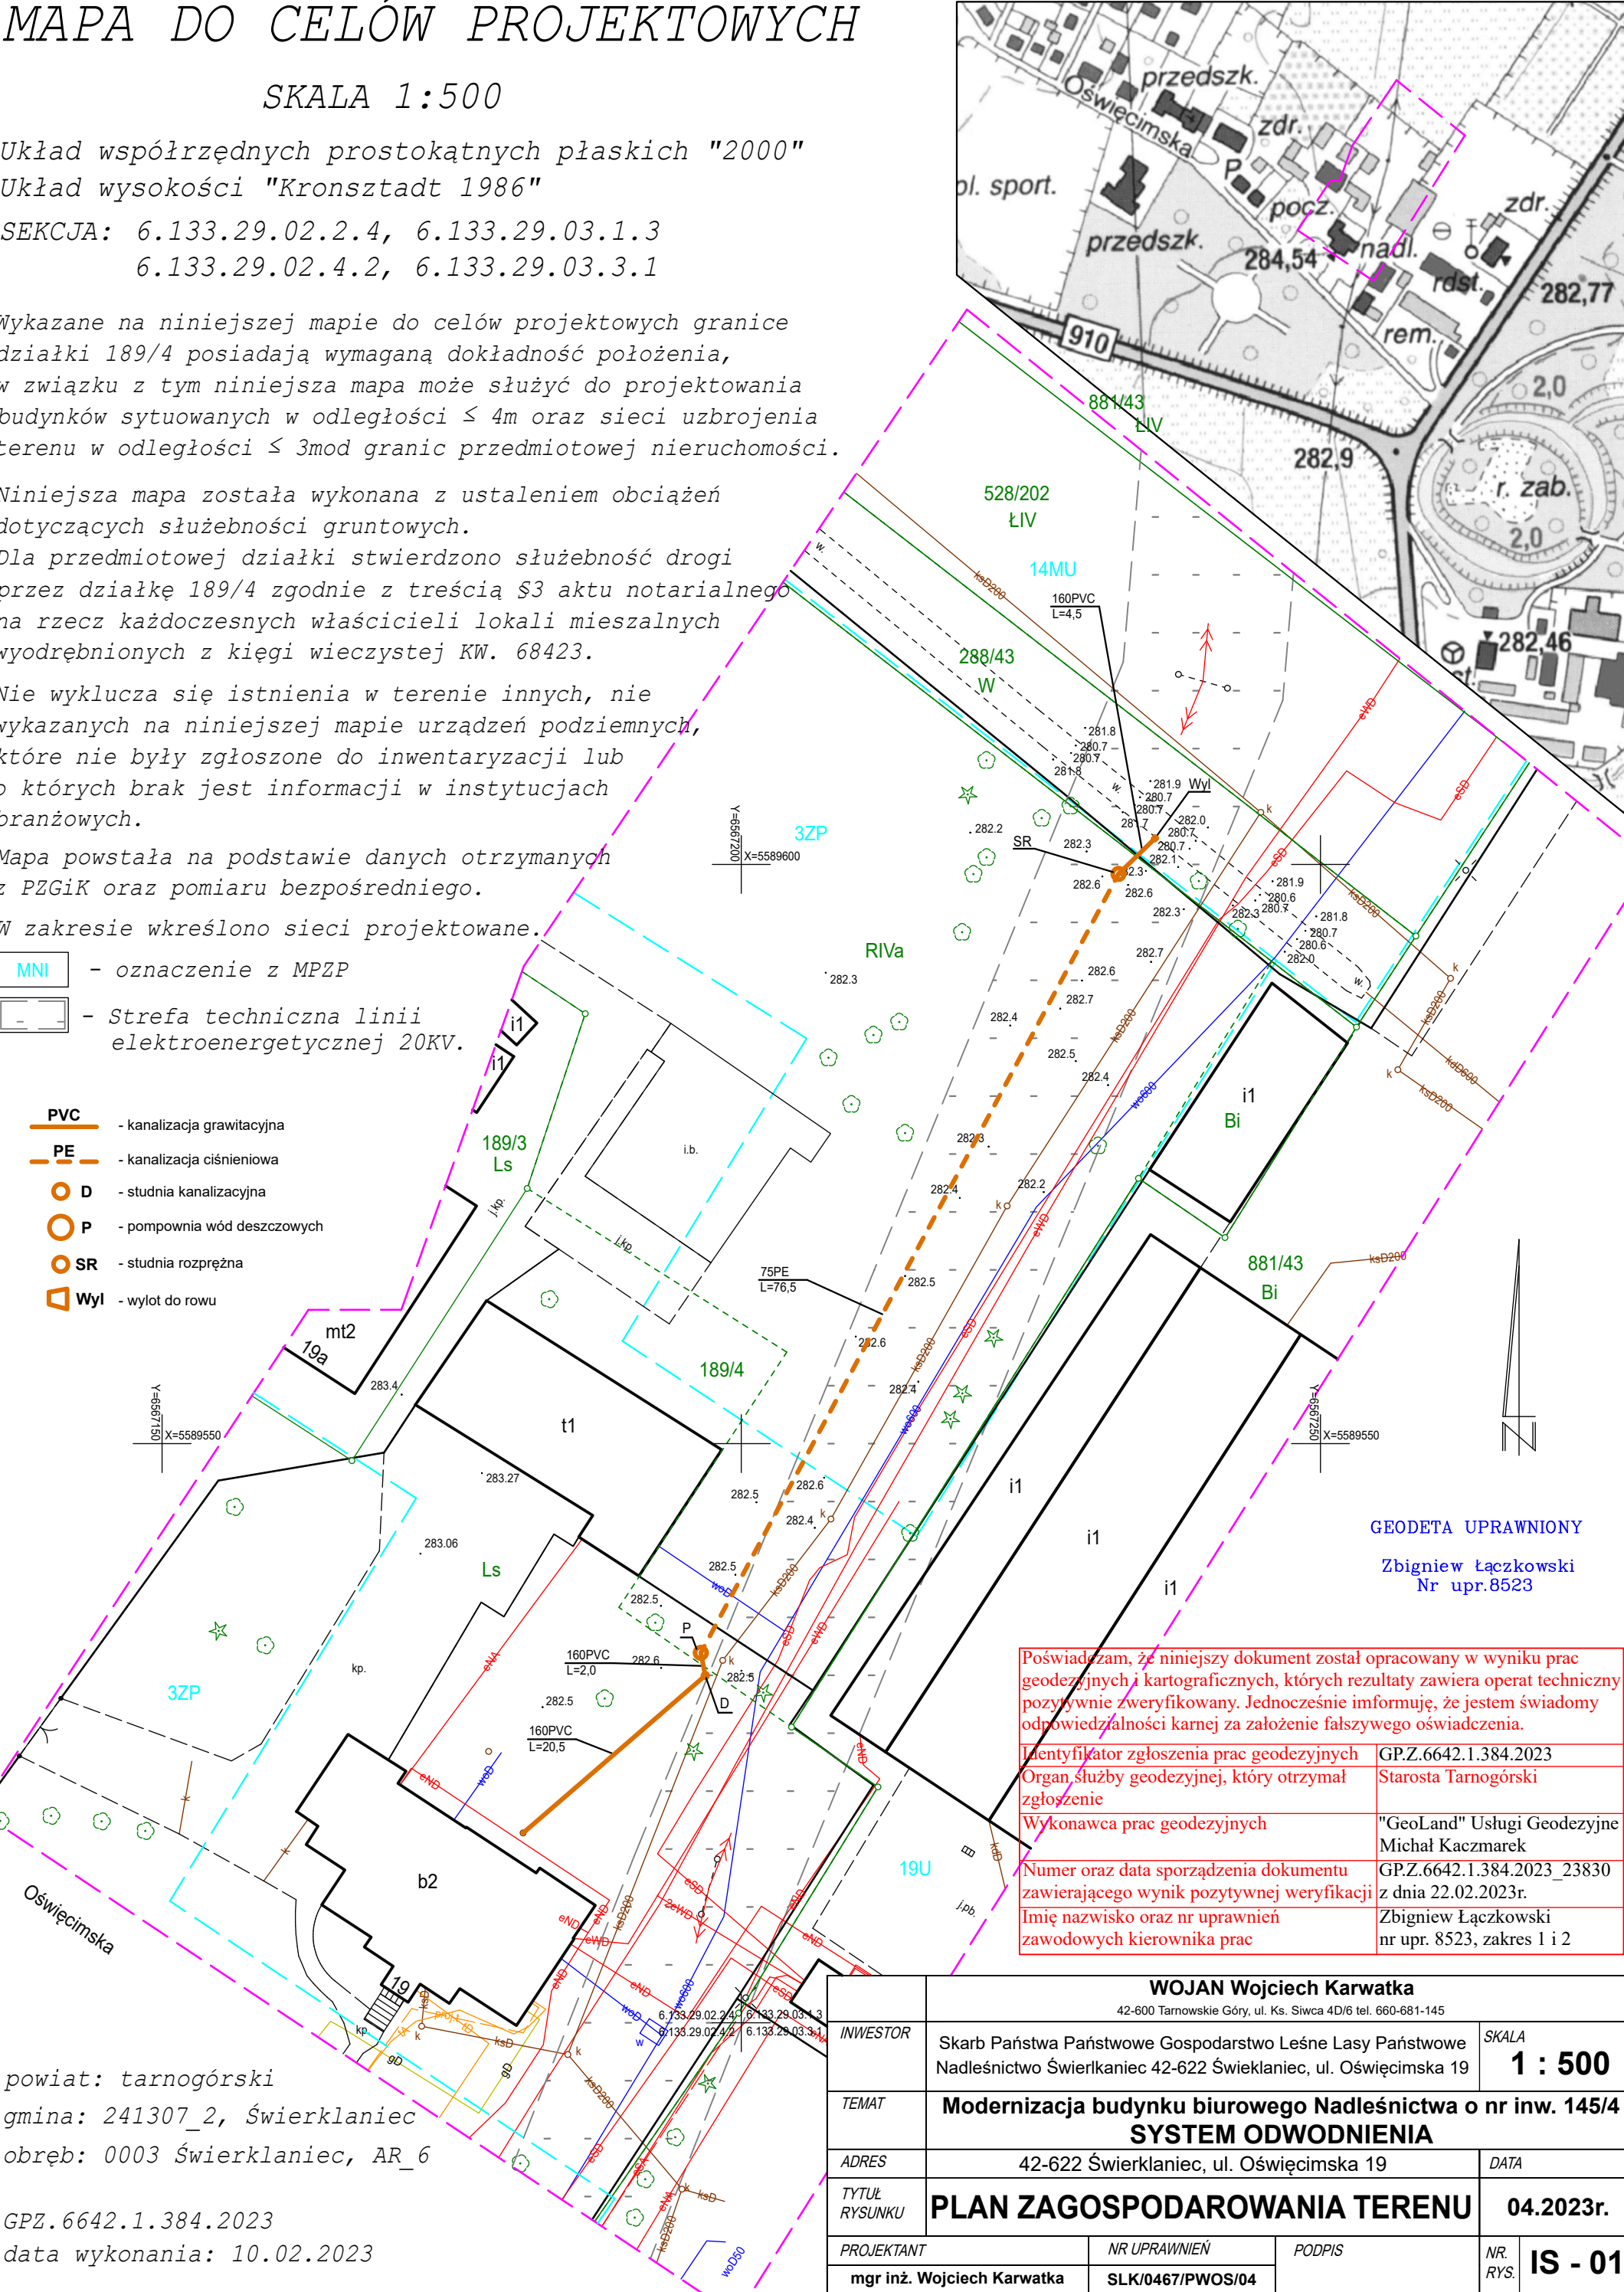

GEODETA UPRAWNIONY

Zbigniew Łączkowski

Nr upr.8523

Poświadczam, że niniejszy dokument został opracowany w wyniku prac geodezyjnych i kartograficznych, których rezultaty zawiera operat techniczny pozytywnie zweryfikowany. Jednocześnie informuję, że jestem świadomy odpowiedzialności karnej za złożenie fałszywego oświadczenia.	
Identyfikator zgłoszenia prac geodezyjnych	GP.Z.6642.1.384.2023
Organ służby geodezyjnej, który otrzymał zgłoszenie	Starosta Tarnogórski
Wykonawca prac geodezyjnych	"GeoLand" Usługi Geodezyjne Michał Kaczmarek
Numer oraz data sporządzenia dokumentu zawierającego wynik pozytywnej weryfikacji	GP.Z.6642.1.384.2023_23830 z dnia 22.02.2023r.
Imię nazwisko oraz nr uprawnień zawodowych kierownika prac	Zbigniew Łączkowski nr upr. 8523, zakres 1 i 2

powiat: tarnogórski

gmina: 241307_2, Świerklaniec

obręb: 0003 Świerklaniec, AR_6

GPZ.6642.1.384.2023

data wykonania: 10.02.2023

		WOJAN Wojciech Karwatka 42-600 Tarnowskie Góry, ul. Ks. Siwca 4D/6 tel. 660-681-145	
INWESTOR	Skarb Państwa Państwowe Gospodarstwo Leśne Lasy Państwowe Nadleśnictwo Świerklaniec 42-622 Świerklaniec, ul. Oświęcimska 19		SKALA 1 : 500
TEMAT	Modernizacja budynku biurowego Nadleśnictwa o nr inw. 145/4 SYSTEM ODWODNIENIA		
ADRES	42-622 Świerklaniec, ul. Oświęcimska 19		DATA
TYTUŁ RYSUNKU	PLAN ZAGOSPODAROWANIA TERENU		04.2023r.
PROJEKTANT		NR UPRAWNIEN	PODPIS
mgr inż. Wojciech Karwatka		SLK/0467/PWOS/04	NR. RYS. IS - 01