



PŮDORYSNÝ (REZ A-A), M 1:50

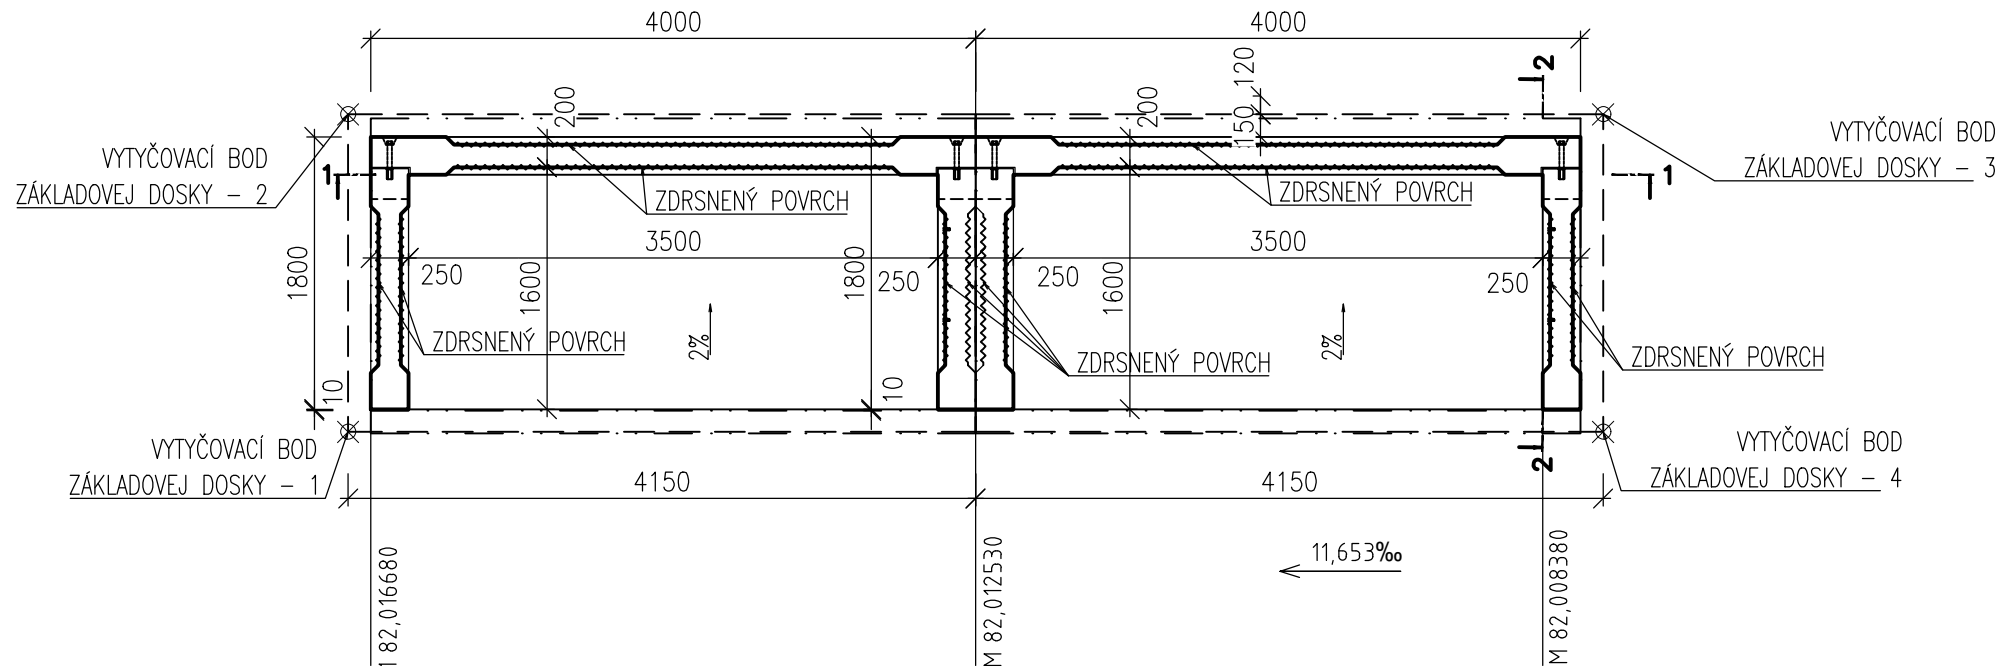


	Y	X
1	254 095,073	1249 300,359
2	254 097,060	1249 299,681
3	254 094,380	1249 291,826
4	254 092,393	1249 292,504


PŮDORYS – STRECHA, M 1:50

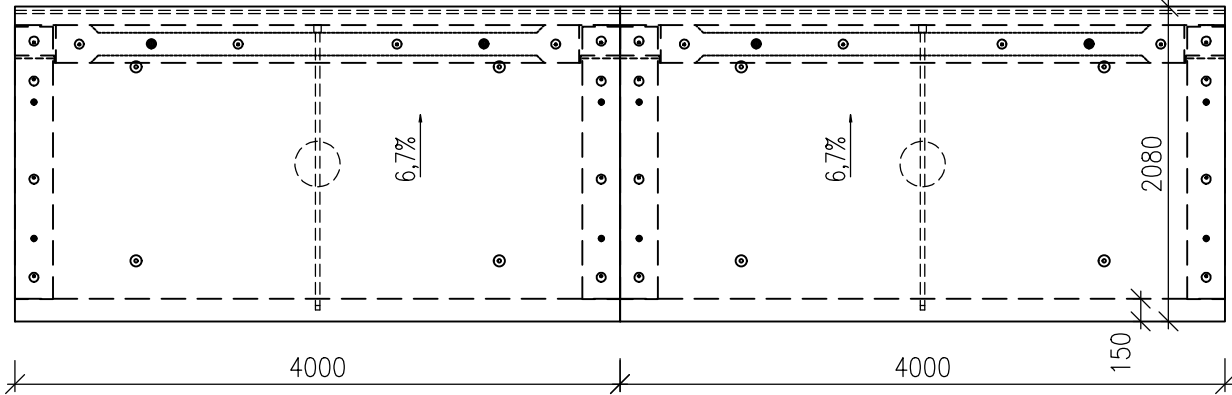


REZ 1-1, M 1:50

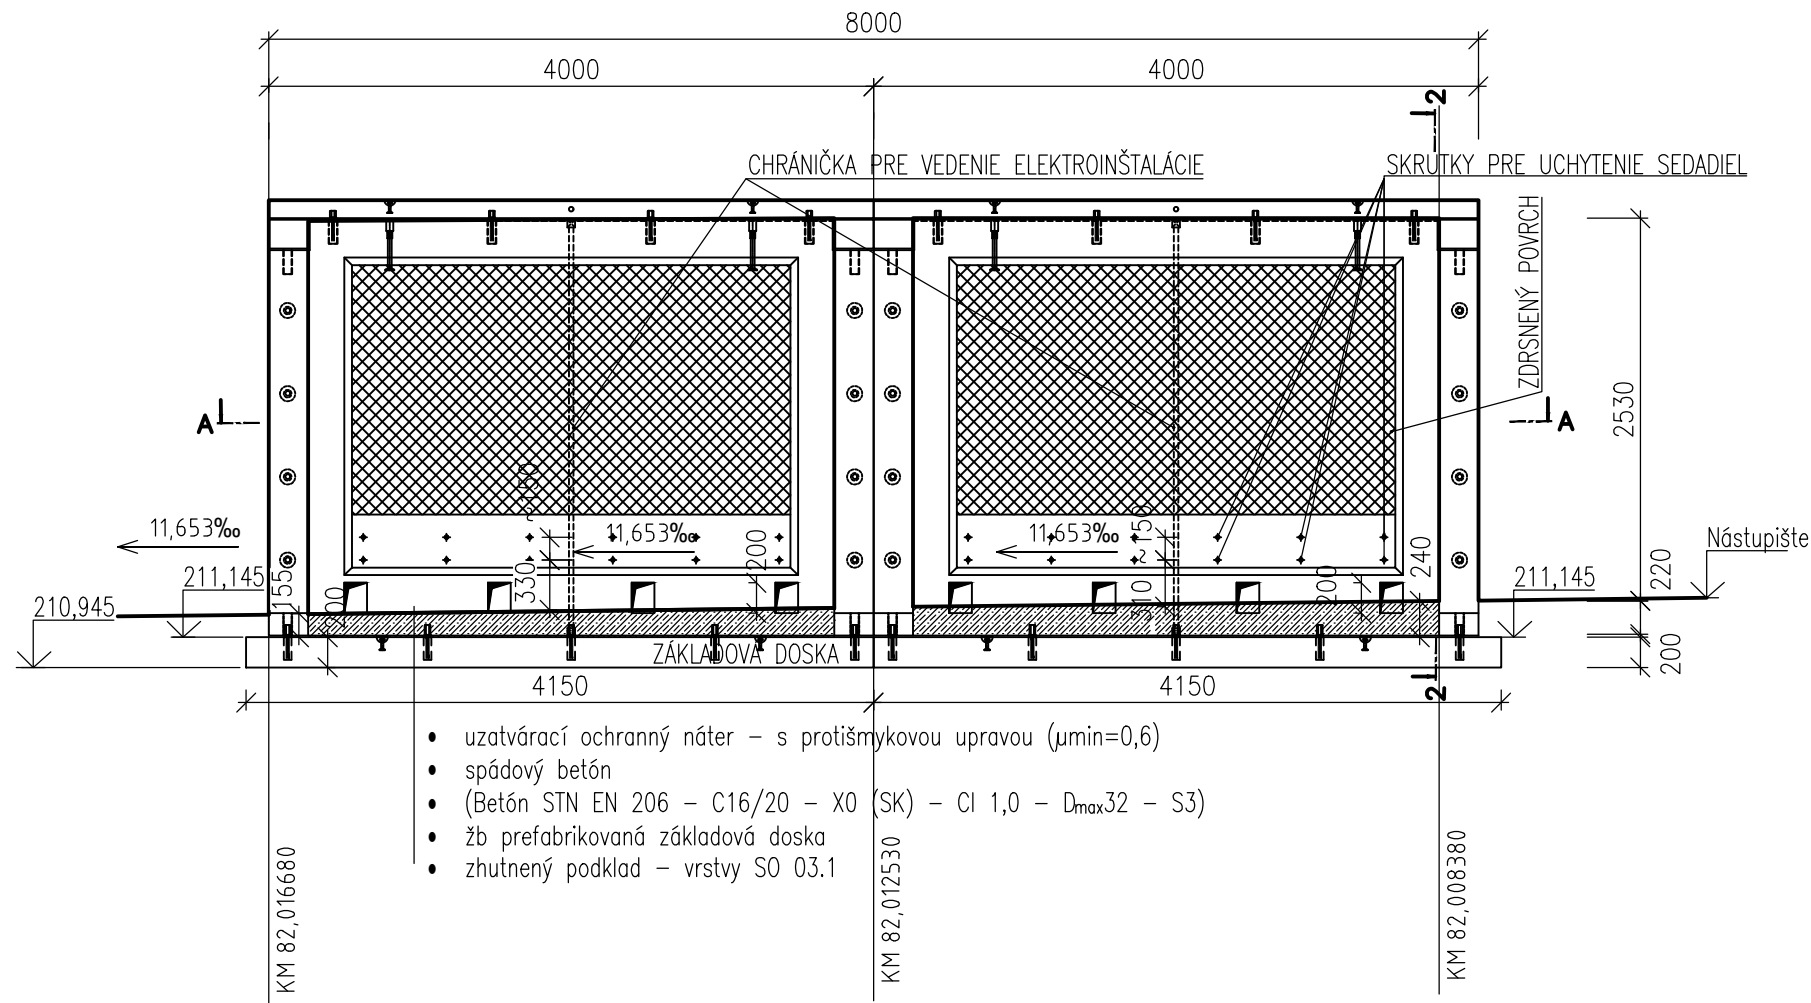

REZ 2-2; KM 82,008380;
M 1:50

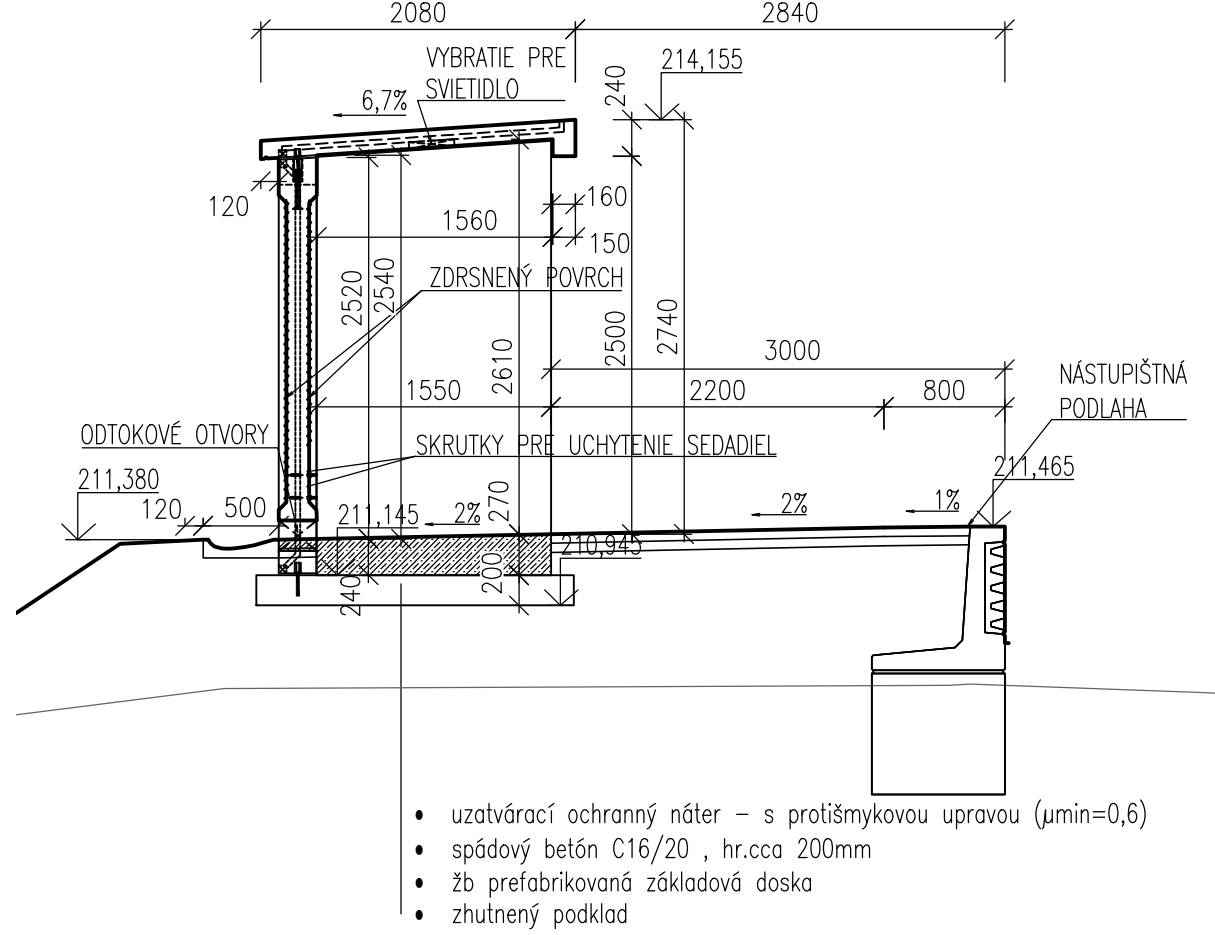

POHLAD; KM 82,016680
M 1:50

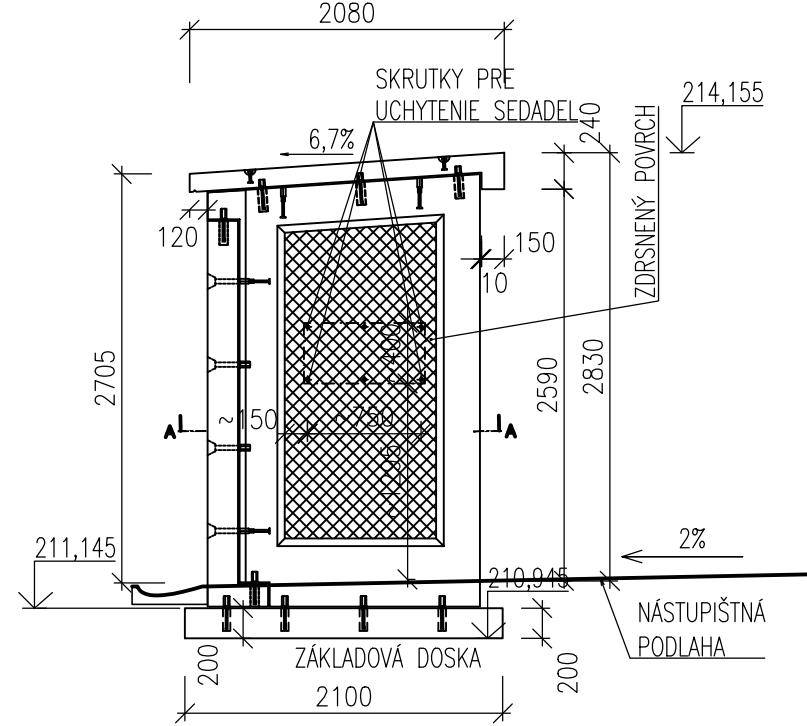

LEGENDA MATERIÁLŮV:

	PREFA. ŽELEZOBETONOVÉ PANELY
	BETÓN

Zodpovedný projektant stavby:	Ing. Eva Gregová	<i>Gregová</i>	SUDOP KOŠICE a.s.
Zodpovedný projektant časti:	Ing. Gabriel Noga	<i>Noga</i>	
Navrhol, vypracoval:	Ing. Gabriel Noga	<i>Noga</i>	
Kontroloval:	Ing. Eva Gregová	<i>Gregová</i>	
Miesto stavby:	Nižná Myšľa, Vyšná Myšľa, Bohdanovce, Blažice, Ruskov	Okres: Košice-okolie	Žriedlová č. 1, 040 01 KOŠICE
Investor – stavebník:	Železnice Slovenskej republiky		Riaditeľ: Ing. Ján Tóth
Stavba:	Klemensova 8 813 61 Bratislava		Zákazková číslo: 1917
			Dátum: 7/2021
			Stupeň – účel: DSPRS
			Počet A4: 4xA4
			Časť: E
			Mierka: 1:50
			Súprava:
Názov prílohy:	Prístrešok pri PF 186		Príloha: 5.