



RZUT PARTERU

skala 1:50

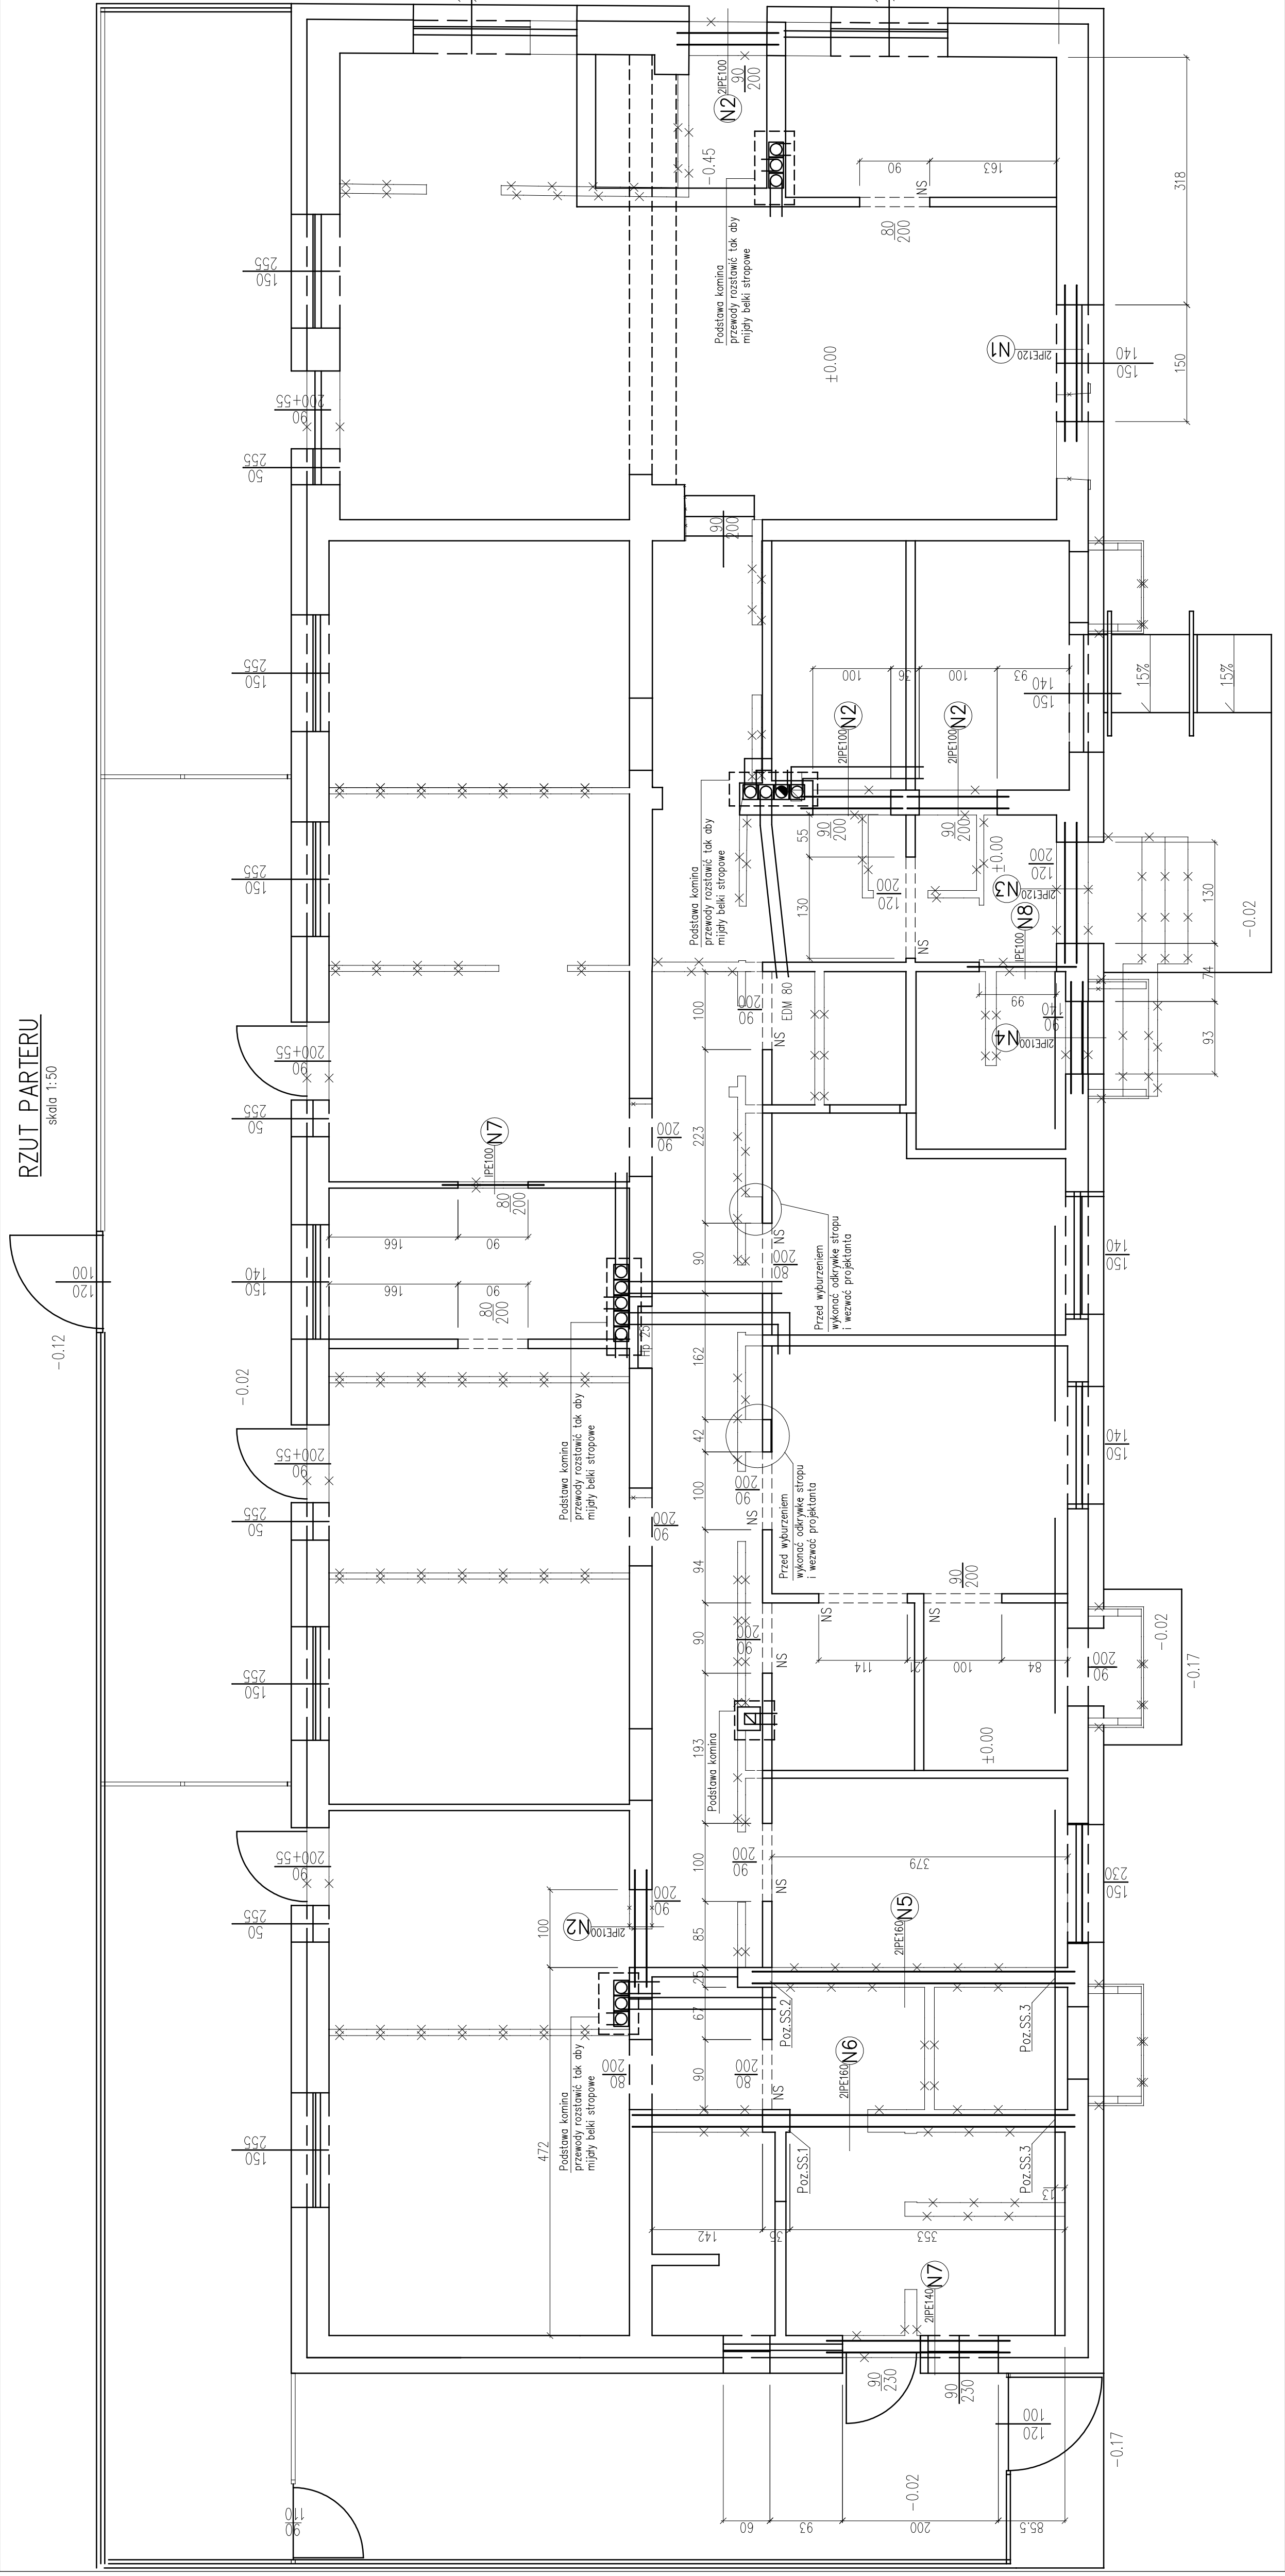

PODSTAWA KOMINA

skala 1:10

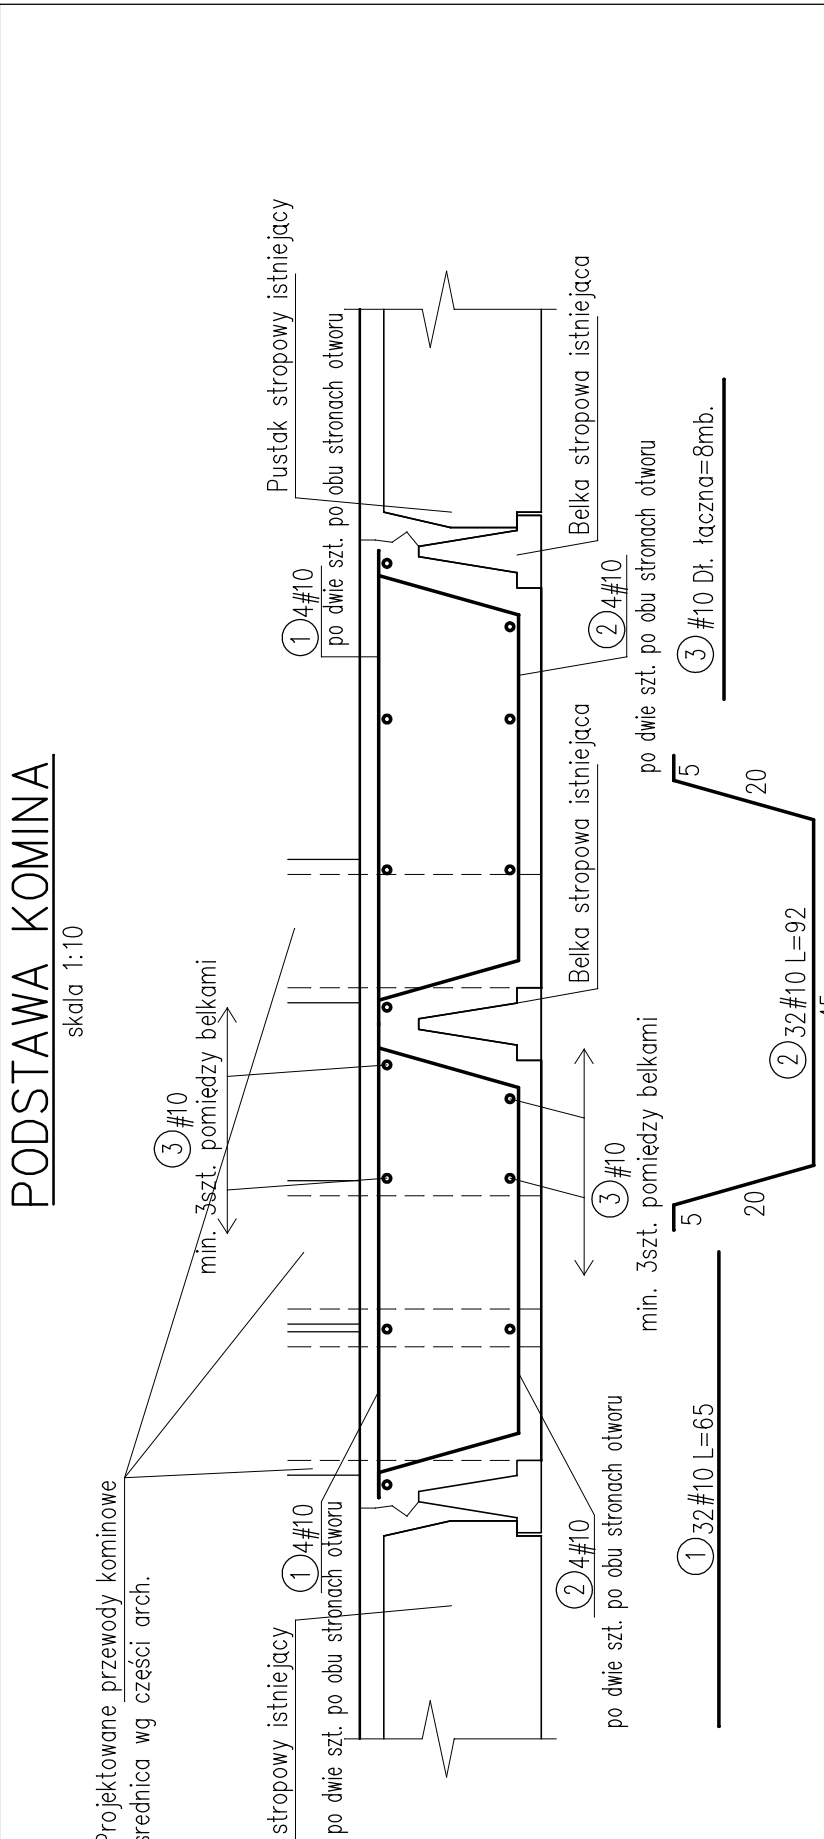

WYKAZ STALI ZBRONIOWEJ			
Nr	Średnica [mm]	Długość [cm]	Ilość szt.
A-IIIIN			
#10			
1	10	65	32
2	10	92	32
3	10	800	1
Diagonalność [m]			
58,24			
Masa jednostkowa [kg/m]			
0,617			
Masa ogółem [kg]			
35,93			
Masa razem [kg]			
35,93			

BETON C20/25

STAL A-IIIIN

STAL PROFILOWA S235

UWAGI:

1.RYSUNEK ROZPATRYWAĆ WRAZ Z POZOSTAŁYMI BRANŻAMI.

2.WSZYSTKIE WYMIARY SPRAWDZIĆ NA BUDOWIE.

LEGENDA:

SCHEMAT OZNACZENIA PROJEKTOWANYCH NADPROZY W ŚCIANACH ISTNIEJĄCYCH

