




Nadleśnictwo Jeleśnia

Stan na 16-10-2023



Skala 15000

0 50 100 m

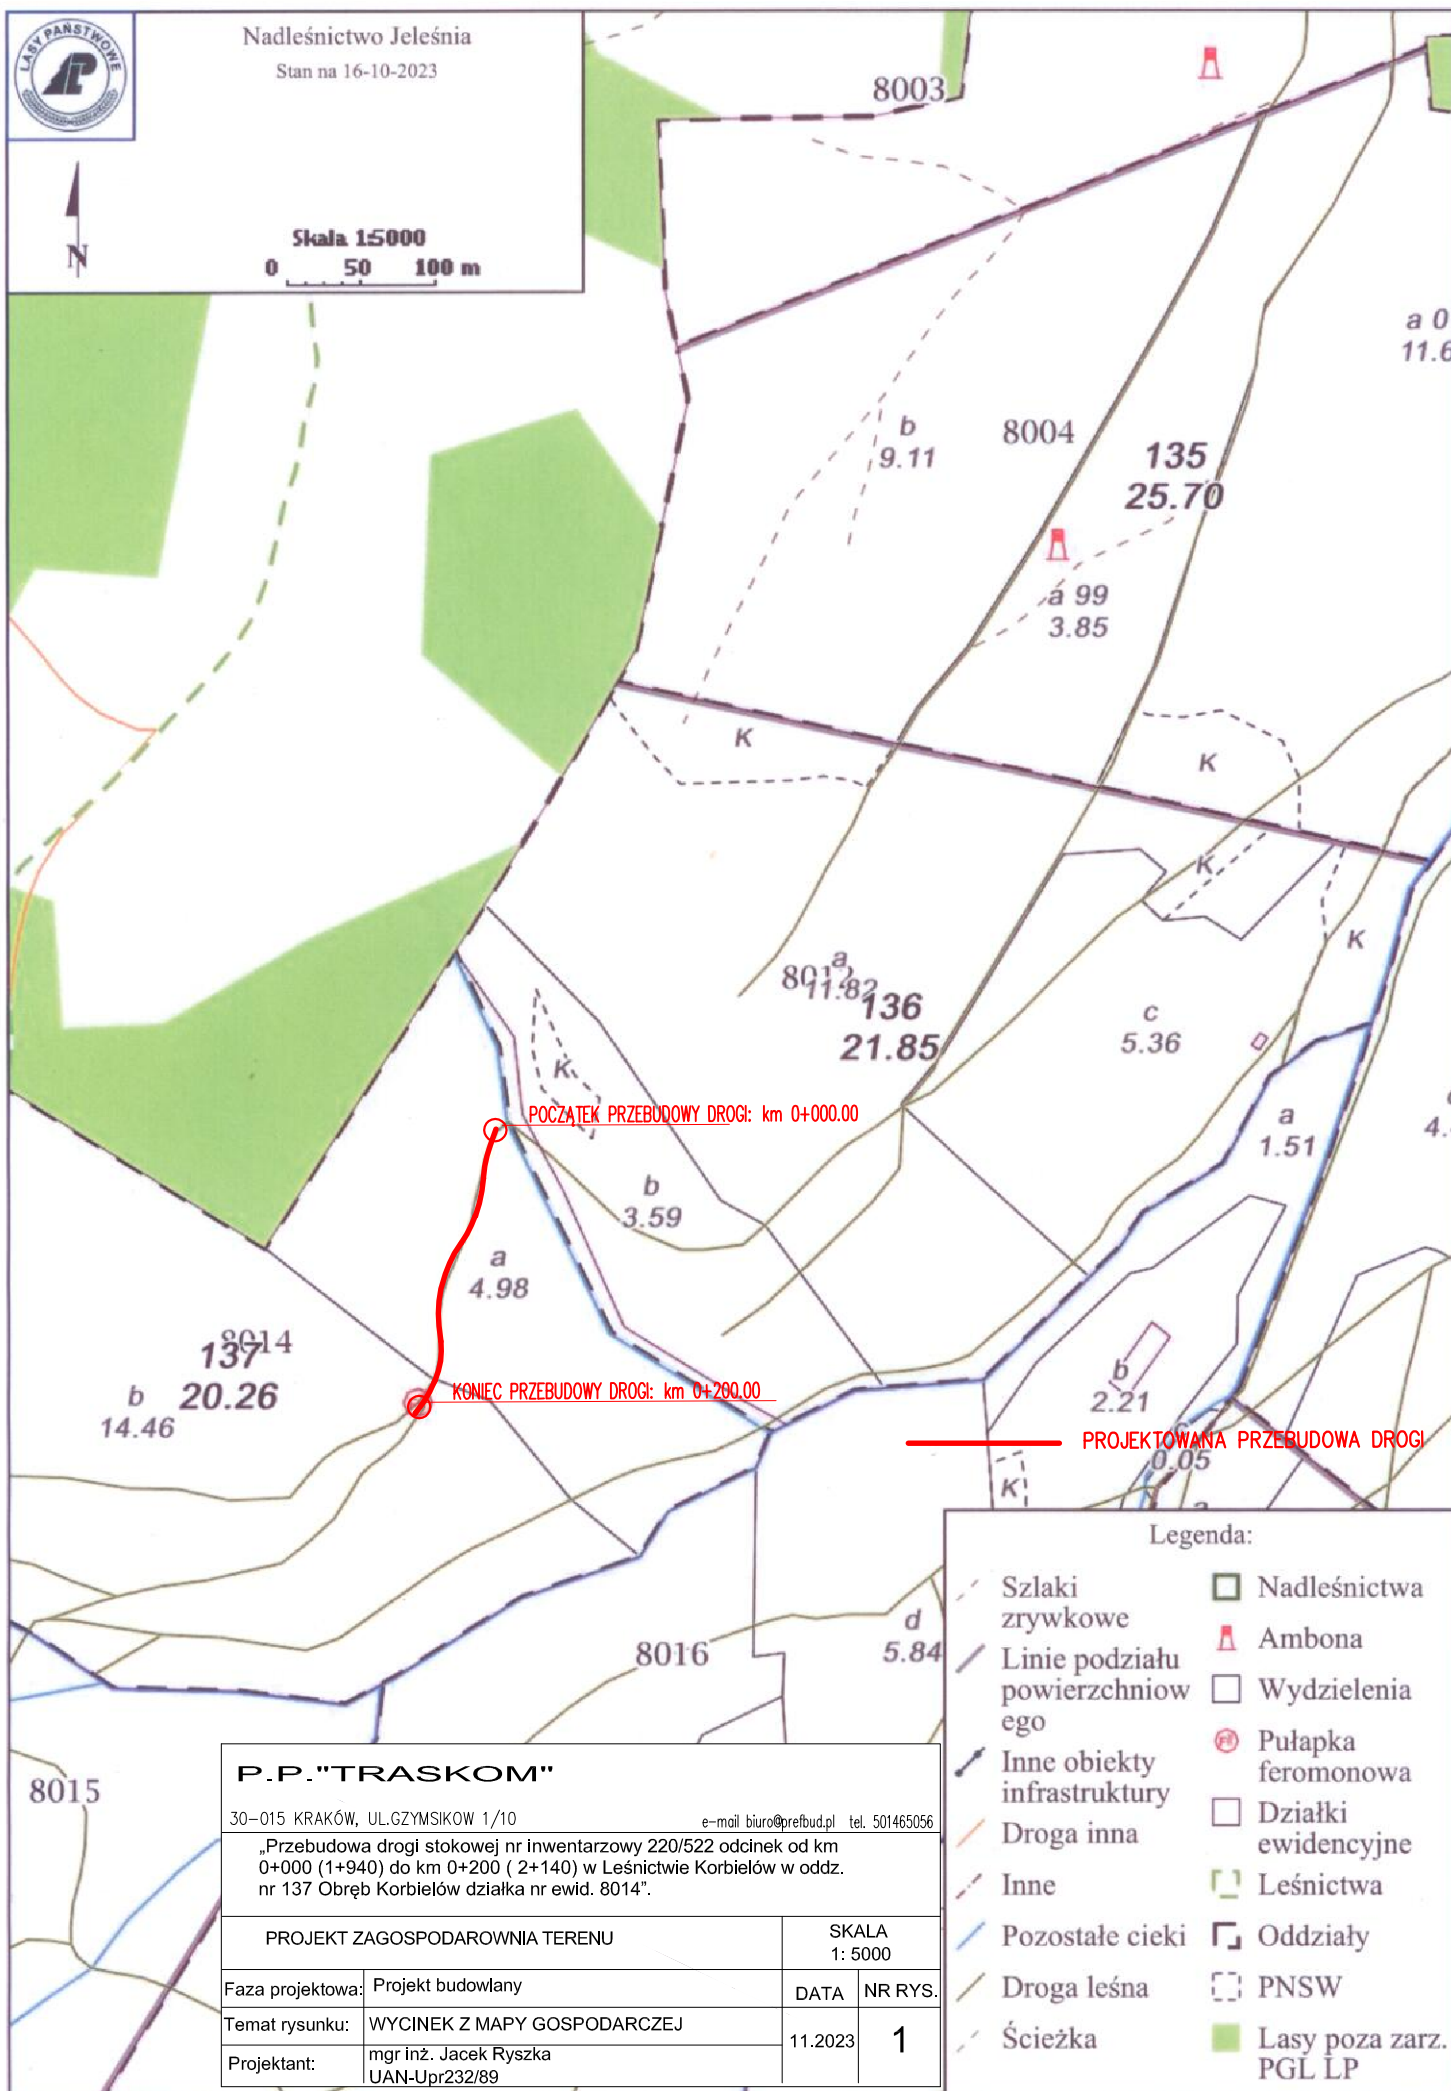

POCZĄTEK PRZEBUDOWY DROGI: km 0+000.00

KOŃIEC PRZEBUDOWY DROGI: km 0+200.00

PROJEKTOWANA PRZEBUDOWA DROGI

Legenda:

- | | |
|---------------------------------|------------------------|
| Szlaki zrywkowe | Nadleśnictwa |
| Linie podziału powierzchniowego | Ambona |
| Inne obiekty infrastruktury | Wydzielania |
| Droga inna | Pułapka feromonowa |
| Inne | Działki ewidencyjne |
| Pozostałe ciek | Leśnictwa |
| Droga leśna | Oddziały |
| Ścieżka | PNSW |
| | Lasy poza zarz. PGL LP |

P.P. "TRASKOM"

30-015 KRAKÓW, UL. GZYMSIKÓW 1/10

e-mail: biuro@prefbud.pl tel. 501465056

„Przebudowa drogi stokowej nr inwentarzowy 220/522 odcinek od km 0+000 (1+940) do km 0+200 (2+140) w Leśnictwie Korbiewów w oddz. nr 137 Obręb Korbiewów działka nr ewid. 8014”.

PROJEKT ZAGOSPODAROWANIA TERENU		SKALA 1: 5000	
Faza projektowa:	Projekt budowlany	DATA	NR RYS.
Temat rysunku:	WYCINEK Z MAPY GOSPODARCZEJ	11.2023	1
Projektant:	mgr inż. Jacek Ryszka UAN-Upr232/89		