
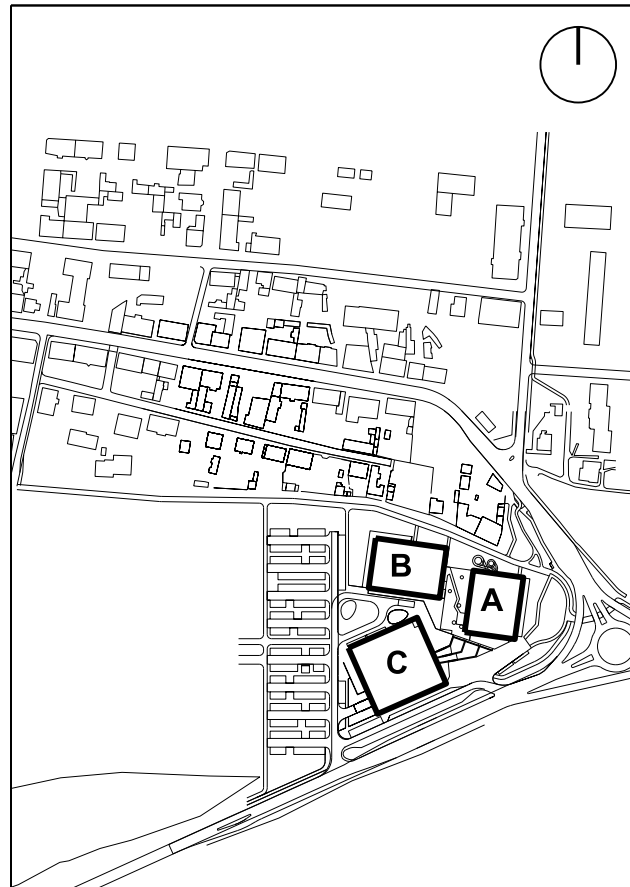
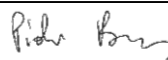
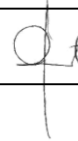


Nr.		Data		Zmiany					
245-PW-ARC-EA-DET-00-4104-A0									
NUMER PROJEKTU		FAZA PROJEKTU	BRANŻA	OBIEKT	RODZAJ RYSUNKU	POZIOM	NUMER RYSUNKU	NUMER REWIZJI	
NAZWA OBIEKTU BUDOWLANEGO									
KOMPLEKS SPORTOWY W PIEKARACH ŚLĄSKICH, BUDOWA BASENU ZE SPA I STREFĄ FITNESS, HALI SPORTOWEJ ZE STRZELNICĄ SPORTOWĄ I GARAŻEM PODZIEMNYM, WRĄZ Z ZAGOSPODAROWANIEM TERENU ORAZ NIEZBĘDną INFRASTRUKTURĄ TECHNICZNĄ PODZIEMNĄ I NAZIEMNĄ									
FAZA PROJEKTU			LOKALIZACJA OBIEKTU BUDOWLANEGO						
PROJEKT WYKONAWCZY			PIEKARY ŚLĄSKIE UL. SOLIDARNOŚCI						
INWESTOR									
Gmina Piekary Śląskie									
ul. Bytomska 84, 42-940 Piekary Śląskie									
									
GENERALNY PROJEKTANT									
jsk architekci pszczulny & rutz									
JSK Architekci Sp. z o.o. ul. Żwirki i Wigury 18 02-092, Warszawa tel.: 0048 22 660 30 00 e-mail: jsk@jskarchitekci.pl									
PROJEKTANT BRANŻOWY									
jsk architekci pszczulny & rutz									
JSK Architekci Sp. z o.o. biuro Wrocław ul. Krakowska 29 50-424, Wrocław tel.: 0048 71 729 38 90 e-mail: jsk@jskarchitekci.pl									
									
PROJEKTANT				arch. Piotr Bury		NR UPRAWNIENI MA/012/05		PODPIS 	
PROJEKTANT SPRAWDZAJĄCY				arch. Mariusz Rutz		NR UPRAWNIENI Z.P. II-7342 /28/TO/98		PODPIS 	
RYSOWAŁ				PBAK					
BRANŻA				Architektura		SKALA 1 : 10		DATA 28.06.2024	
TYTUŁ RYSUNKU				BUDYNEK BASENU ETAP A		ROZMIAR ARKUSZA 700x480			
				RZUT PARTERU, BASEN SPORTOWY, DETAL NAWIEW PRZY WITRYNIE					
245-PW-ARC-EA-DET-00-4104-A0									
NUMER PROJEKTU		FAZA PROJEKTU	BRANŻA	OBIEKT	RODZAJ RYSUNKU	POZIOM	NUMER RYSUNKU	NUMER REWIZJI	