

LEGENDA :

Posadzki - Rodzaje wykończeń

- PLYTKI STREFA BASENU, COKOLY I NARCIENKI CERAMICZNE WYKOBLONE NA KRAWĘDZACH COKOL WF. 200a
- PLYTKI INNE
- POSADZKI SYNTETYCZNE, COKOL Z MATERIAŁU TOŻSAMEGO CO NA PODŁOŻE
- POSADZKI DREWNIANE, COKOL Z MATERIAŁU TOŻSAMEGO CO NA POSADZCE
- POSADZKI WYLEWANE, COKOL Z MATERIAŁU TOŻSAMEGO CO NA POSADZCE
- POSADZKI INNE

UWAGA:

NUMERACJA WYKOŃCZENIA POSADZKI ZNAJDUJE SIĘ NA RYSUNKU
DWA OSTATNIE CYFRY Z METR
RYSUNEK NALEŻY CZYTAĆ WRAZ Z TABELĄ:
5001_EA, SPECYFIKACJA WYKOŃCZENIA POSADZEK

OZNACZENIE POSADZEK

- Kod przegród budowlanych wg tabeli typów przegród budowlanych
- Kod wykończenia wg Specyfikacji wykończenia posadzek 5001

LEGENDA OZNACZEŃ	
KOD	OPS
51	
PG.45H.07	PRZEGRODA WG TABELI, Z OGRZEWANIEM PODŁOGOWYM, WYKOŃCZENIE: PŁYTKI CERAMICZNE SANITARYTNY
PG.45H.21	PRZEGRODA WG TABELI, Z OGRZEWANIEM PODŁOGOWYM, WYKOŃCZENIE: WYKŁADZINA SPORTOWA KAUCZUKOWA Z PASTYLKAMI
PG.45H.43	PRZEGRODA WG TABELI, Z OGRZEWANIEM PODŁOGOWYM, WYKOŃCZENIE: ŻYWICA EPOKSYDOWA
PG.45H.07	PRZEGRODA WG TABELI, Z OGRZEWANIEM PODŁOGOWYM, WYKOŃCZENIE: PŁYTKI CERAMICZNE SANITARYTNY
PG.151.43	PRZEGRODA WG TABELI, WYKOŃCZENIE: ŻYWICA EPOKSYDOWA
PG.151.44	PRZEGRODA WG TABELI, WYKOŃCZENIE: ŻYWICA EPOKSYDOWA ANTYELEKTROSTATYCZNA
PG.151W.11	PRZEGRODA WG TABELI, WYKOŃCZENIE: PŁYTKI CERAMICZNE
PG.201.50	PRZEGRODA WG TABELI, WYKOŃCZENIE: POSADZKA BETONOWA
PG.450.43	PRZEGRODA WG TABELI, WYKOŃCZENIE: ŻYWICA EPOKSYDOWA
PG.450.44	PRZEGRODA WG TABELI, WYKOŃCZENIE: ŻYWICA EPOKSYDOWA ANTYELEKTROSTATYCZNA

Nr.	Data	Zmiany

245-PW-ARC-EA-RZU-B1-2120-A2


NUMER PROJEKTU	FAZA PROJEKTU	BRANŻA	OBIEKT	RODZAJ RYSUNKU	POZIOM	NUMER RYSUNKU	NUMER REWIZJI
----------------	---------------	--------	--------	----------------	--------	---------------	---------------

NAZWA OBIEKTU BUDOWLANEGO
KOMPLEKS SPORTOWY W PIEKARACH ŚLĄSKICH, BUDOWA BASENU ZE SPA I STREFĄ FITNESS, HALI SPORTOWEJ ZE STRZELNICĄ SPORTOWĄ I GARAŻEM PODZIEMNYM, WRAZ Z ZAGOSPODAROWANIEM TERENU ORAZ NIEZBĘDNĄ INFRASTRUKTURĄ TECHNICZNĄ PODZIEMNĄ I NAZIEMNĄ

FAZA PROJEKTU	LOKALIZACJA OBIEKTU BUDOWLANEGO
Projekt Wykonawczy	PIEKARY ŚLĄSKIE UL. SOLIDARNOŚCI

INWESTOR

Gmina Piekary Śląskie
ul. Bytomska 84, 42-940
Piekary Śląskie



GENERALNY PROJEKTANT

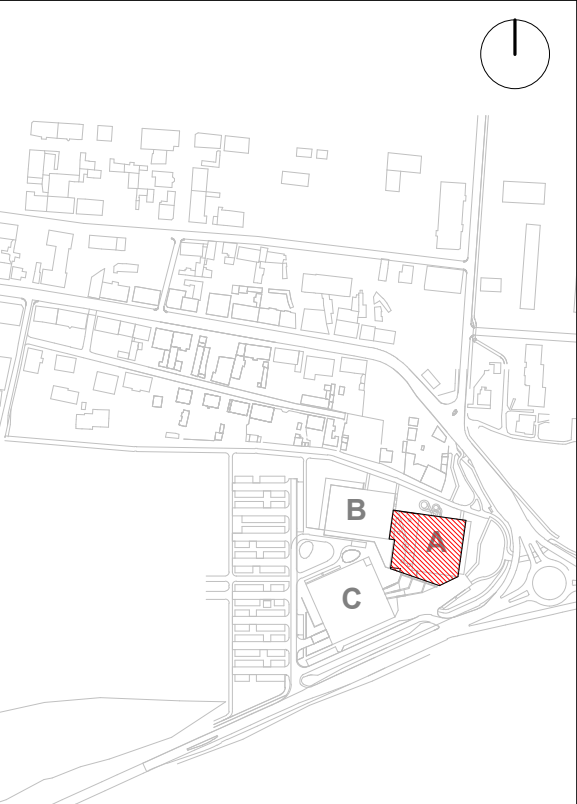
jsk architekci | pszczulny & rutz



JSK Architekci Sp. z o.o.
ul. Żwirki i Wigury 18
02-092, Warszawa
tel.: 0048 22 660 30 00
e-mail: jsk@jskarchitekci.pl

PROJEKTANT BRANŻOWY

jsk architekci | pszczulny & rutz

JSK Architekci Sp. z o.o.
biuro Wrocław
ul. Krakowska 29
50-424, Wrocław
tel.: 0048 71 729 38 90
e-mail: jsk@jskarchitekci.pl



PROJEKTANT Piotr Bury	NR UPRAWNIEN MA/012/05	PODPIS 
PROJEKTANT SPRAWDZAJĄCY Mariusz Rutz	NR UPRAWNIEN Z.P. II-7342 /28/TO/98	PODPIS 
RYSOWAŁ PBAK, MSOB		

BRANŻA Architektura	SKALA 1 : 200	DATA 27.08.2024
	ROZMIAR ARKUSZA 920 x 420	

TYTUŁ RYSUNKU EA Plan wykończeń: Posadzki Rzut piętra -1
--

245-PW-ARC-EA-RZU-B1-2120-A2

NUMER PROJEKTU	FAZA PROJEKTU	BRANŻA	OBIEKT	RODZAJ RYSUNKU	POZIOM	NUMER RYSUNKU	NUMER REWIZJI
----------------	---------------	--------	--------	----------------	--------	---------------	---------------