


PRZEKRÓJ TYPOWY PRZEZ WZMOCNIENIE PODŁOŻA GRUNTOWEGO  
skala 1:75

Dla fundamentów pod zjeżdżalnie.

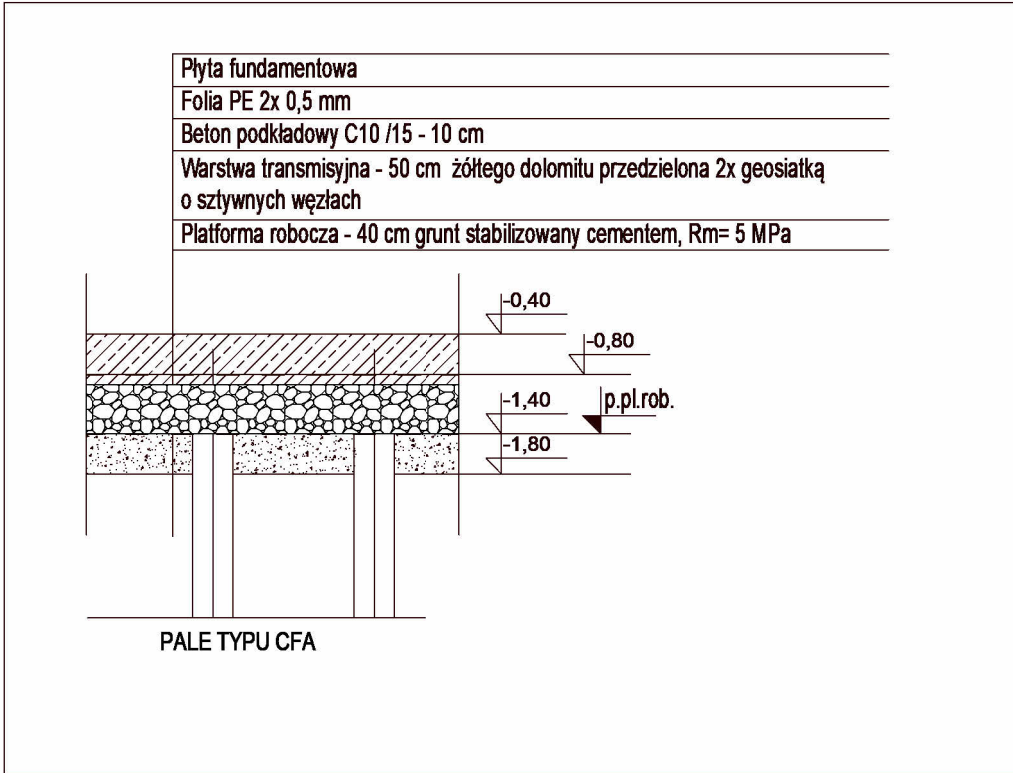

-kolumna betonowa #600 zbrojona profilem stalowym IPE140, 6 m od GK kolumny zapewniająca przeniesienie siły pionowej min. Fz= 500 kN. Podstawa oparta poniżej nasypów niebudowlanych na mocnych warstwach gruntu rodzimego lub skały.

OZNACZENIA ELEMENTÓW:

PF... PŁYTA FUNDAMENTOWA  
B... BELKA ŻELBETOWA  
S... SŁUP ŻELBETOWY  
PS... ŻELBETOWA PŁYTA STROPOWA  
R... ŻELBETOWA PŁYTA RAMPY  
SC... ŚCIANA ŻELBETOWA  
W... WIENIEC ŻELBETOWY  
TR... TRYBUNA  
BLE... PREFABRYKOWANY ELEMENT TRYBUNY  
ST... STOPIEN TRYBUNY  
SM... ŚCIANA MUROWANA  
P... PODEST TRYBUNY  
SP... SPOCZNIK MONOLITYCZNY  
BS... BIEG SCHODOWY  
PAL... PAL ŻELBETOWY  
GK=... GÓRNA KREWĘDZ  
DK=... DOLNA KREWĘDZ  
DKO=...DOLNA KREWĘDZ OTWORU  
RO=... OŚ OTWORU

LEGENDA:

- ELEMENT ŻELBETOWY NOŚNY  
- ELEMENT PREFABRYKOWANY  
- ELEMENTY ŻELBETOWE KONDYGNACJI WYŻSZEJ  
- ŚCIANA MUROWANA NOŚNA  
- BETON PODKŁADOWY  
- WARSTWA TRANSMISYJNA  
- PLATFORMA ROBOCZA  
- PRZERWA ROBOCZA

KLASA EKSPOZYCJI/OTULINA:		
PŁYTA FUNDAMENTOWA	XC2, XD1	50mm (spód) 40mm (wierzch)
ŚCIANY KOND. PODZIEMNYCH	XC3, XD1	35mm
SŁUPY KOND. PODZIEMNYCH	XD1,	45mm
BELKI KOND. PODZIEMNYCH	XC1, XD1	40mm
STROPY KOND. PODZIEMNYCH	XC3, XD1	35mm
ŚCIANY KOND. NADZIEMNYCH	XC1, XD2	30mm,35mm
SŁUPY KOND. NADZIEMNYCH	XC1, XD2	40mm
BELKI KOND. NADZIEMNYCH	XC1, XD2	30mm,40mm
STROPY KOND. NADZIEMNYCH	XC1	25mm
BIEGI I SPOCZNIKI SCHODOWE	XC1	25mm

KLASA BETONU:  
FUNDAMENTY C30/37 W8  
ELEMENTY STYKAJĄCE SIĘ Z GRUNTEM C30/37 W8  
SŁUPY C40/50  
BELKI, ŚCIANY, STROPY, SPOCZNIKI, BIEGI WEWNĘTRZNE C30/37  
BIEGI ZEWNĘTRZNE C35/45  
BETON PODKŁADOWY C8/10

STAŁ ZBROJENIOWA:  
PRĘTY ZBROJENIOWE B500 SP  
STAŁ KONSTRUKCYJNA S235 J2, S355 J2  
DREWNO KLEJONE WARSTWOWO GL30c

UWAGI:  
1) RYSUNKI ROZPATRYWAĆ ŁĄCZNIE Z PROJEKTEM ARCHITEKTURY I PROJEKTAMI BRANŻOWYMI.  
2) UZUPEŁNIENIEM DOKUMENTACJI RYSUNKOWEJ JEST OPIS TECHNICZNY.  
3) PROJEKT ARCHITEKTURY JEST PROJEKTEM NADRZĘDNYM. WSZYSTKIE RÓŻNIEŻNOŚCI POMIĘDZY POSZCZEGÓLNYMI BRANŻAMI SKONSULTOWAĆ Z UPRAWNIONYMI PROJEKTANTAMI.  
4) LOKALIZACJA MUROWANYCH ŚCIAN NIEOŚNYCH WG RYSUNKÓW ARCHITEKTURY.  
5) PROJEKT JEST CHRONIONY PRAWEM AUTORSKIM.

Nr.	Data	Zmiany
A0	16.01.2025	Wydanie pierwsze

## 245-PW-KON-EA-RZU-B1-1003-A0

NUMER PROJEKTU	FAZA PROJEKTU	BRANŻA	OBIEKT	RODZAJ RYSUNKU	POZIOM	NUMER RYSUNKU	NUMER REWIZJI
----------------	---------------	--------	--------	----------------	--------	---------------	---------------

NAZWA OBIEKTU BUDOWLANEGO  
**KOMPLEKS SPORTOWY W PIEKARACH ŚLĄSKICH, BUDOWA BASENU ZE SPA I STREFA FITNESS, HALI SPORTOWEJ ZE STRZELNICA SPORTOWĄ I GARAŻEM PODZIEMNYM, WRAZ Z ZAGOSPODAROWANIEM TERENU ORAZ NIEZBĘDNĄ INFRASTRUKTURĄ TECHNICZNĄ PODZIEMNĄ I NAZIEMNĄ**

FAZA PROJEKTU	LOKALIZACJA OBIEKTU BUDOWLANEGO
<b>PW</b>	<b>PIEKARY ŚLĄSKIE UL. SOLIDARNOŚCI</b>

INWESTOR

**Gmina Piekary Śląskie**  
ul. Bytomska 84, 42-940  
Piekary Śląskie




GENERALNY PROJEKTANT

**jsk architekci | pszczulny & rutz**

JSK Architekci Sp. z o.o.  
ul. Żwirki i Wigury 18  
02-092, Warszawa  
tel.: 0048 22 660 30 00  
e-mail: jsk@jskarchitekci.pl

PROJEKTANT BRANŻOWY

**MATEJKO I PARTNERZY**  
Biuro Konstrukcyjne Miłosław Matejko  
ul. Tęczowa 13  
53-601, Wrocław  
tel.: 0048 71 345 07 60  
e-mail: mip@mip.wroclaw.pl

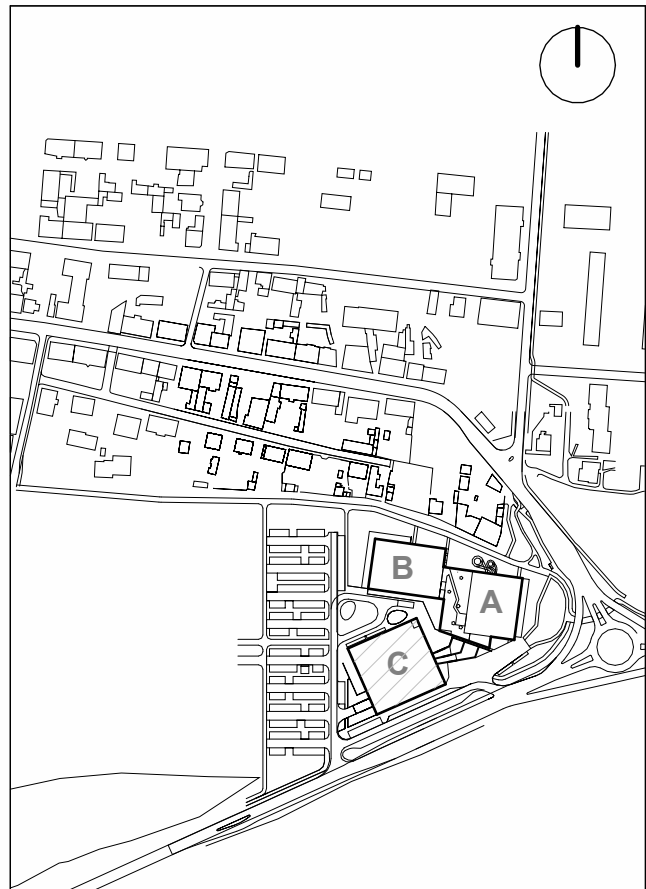

PROJEKTANT <b>mgr inż. Miłosław Matejko</b>	NR UPRAWNIEN <b>702/01/DUW</b>	PODPIS <i>Matejko</i>
PROJEKTANT SPRAWDZAJĄCY <b>mgr inż. Marcin Wesolny</b>	NR UPRAWNIEN <b>7/DOŚ/04</b>	PODPIS <i>Wesolny</i>
RYSOWAŁ <b>MZ</b>		

BRANŻA <b>KONSTRUKCJA</b>	SKALA <b>1:75</b>	DATA <b>16/01/25</b>
	ROZMIAR ARKUSZA <b>420x700</b>	
TYTUŁ RYSUNKU <b>RZUT FUNDAMENTÓW POD ZJEŹDŻALNIE - ETAP A</b>		

## 245-PW-KON-EA-RZU-B1-1003-A0

NUMER PROJEKTU	FAZA PROJEKTU	BRANŻA	OBIEKT	RODZAJ RYSUNKU	POZIOM	NUMER RYSUNKU	NUMER REWIZJI
----------------	---------------	--------	--------	----------------	--------	---------------	---------------