


RZUT PARTERU
RYSUNEK ZESTAWCZY
skala 1:75

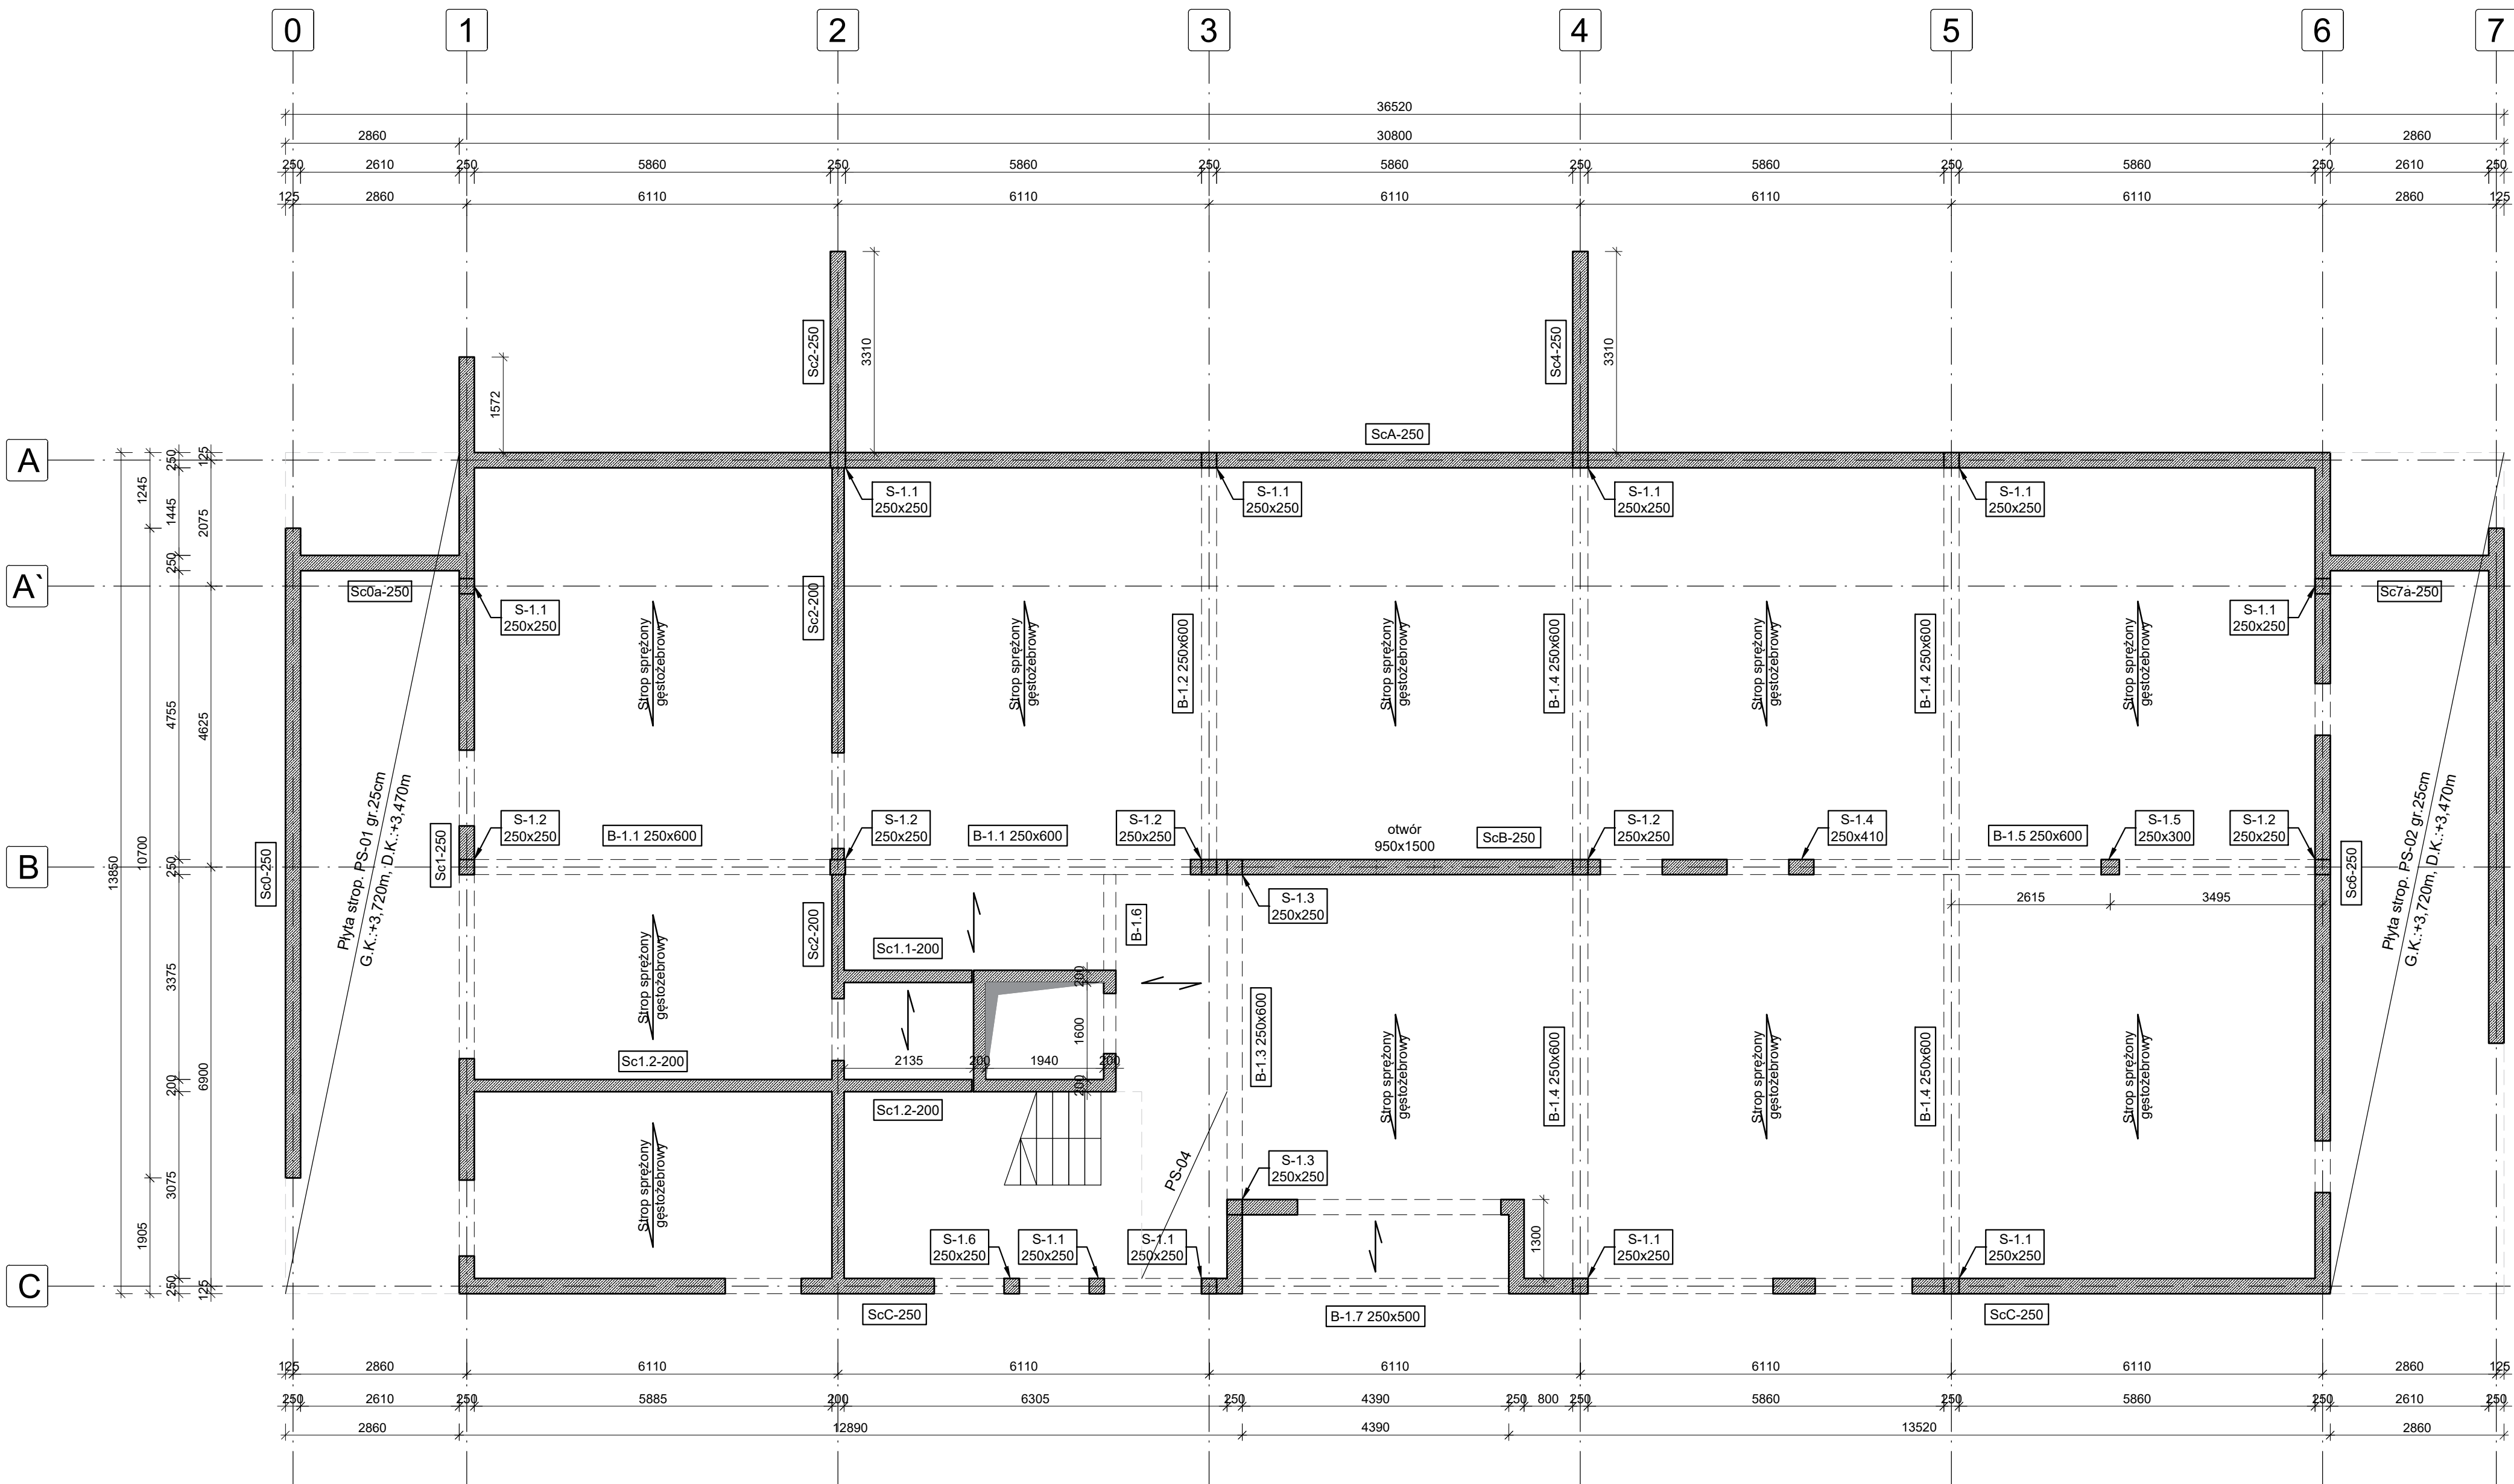

- UWAGI:
1. NOMINALNA OTULINA ZBROJENIA WG. PW
 2. WSZYSTKIE WYMIARY NALEŻY SPRAWDZIĆ NA BUDOWIE
 3. W PRZYPADKU NIEJASNOŚCI KONTAKTOWAĆ SIĘ Z NADZOREM AUTORSKIM CELEM ROZWIĄZANIA WĄTPLIWOŚCI LUB WPROWADZENIA WŁAŚCIWEGO ROZWIĄZANIA
 4. NA RYSUNKU NIE POKAZANO WSZYSTKICH OTWORÓW MNIEJSZYCH OD Ø16 CM ORAZ 15x15 CM (SZCZEGÓLNE PRZEPUSTÓW INSTALACJI ELEKTRYCZNYCH). OTWORY TAKIE DOPUSZCZA SIĘ WIEROCIĆ NA BUDOWIE PO UZYSKANIU AKCEPTACJI PROJEKTANTA KONSTRUKCJI.
 5. W ELEMENTACH ŻELBETOWYCH UMIEŚCIĆ INSTALACJE WG. PROJEKTÓW BRANŻOWYCH.
 6. WSZYSTKIE POŁĄCZENIA DYLATACYJNE USZCZELNIAC ZGODNIE Z PW ARCHITEKTURY.
 7. RYSUNEK ROZPATRYWAĆ ŁĄCZNIE Z RYSUNKAMI ARCHITEKTURY ORAZ RYS. POZOSTAŁYCH BRANŻ. W PRZYPADKU NIEZGODNOŚCI NALEŻY KONTAKTOWAĆ SIĘ Z PROJEKTANTEM.
 8. ZBROJENIE WSZYSTKICH ELEMENTÓW ŻELBETOWYCH WYKONYWAĆ NA PODSTAWIE PROJEKTÓW WYKONAWCZYCH.

Beton B30 (C25/30)
Stal RB500W
Otulina $c_{nom} = 25 \text{ mm}$

	Funkcja	Imię i nazwisko	Nr uprawnień	Podpis
	branża konstr.	mgr inż. Damian Golicki	SK/3937/PWOK/11	
	projektował:			
	branża konstr.	mgr inż. Szymon Kita	SK/4918/PBKA/16	
	Sprawdził:			
Lokalizacja:				
T. Kościuski 1, 34-120 Andrychów dz. nr 842/5; 842/7 obr.: Andrychów- miasto [121801_4.0001] Jedn. ewiden: Andrychów- Miasto				
PRIMTECH Szymon Kita tel: 506-340-000 www.primtech.pl	Nazwa projektu/Obiekt:			
	ETAP I – "Zagospodarowanie terenu Stadion "BESKID" w Andrychowie" rozbiórka, przebudowa, budowa obiektów budowlanych na terenie stadionu "BESKID" wraz z infrastrukturą towarzyszącą w Andrychowie			
	Nazwa rysunku:			
	RZUT PARTERU			
Inwestor:	Gmina Andrychów ul. Rynek 15 34-120 Andrychów			Nr rysunku:
Data: czerwiec 2024r.		Faza projektu:	Projekt wykonawczy / techniczny	K-02
		Skala:	1:75	
Korzystanie z nazwisk i nazwisków zawartych w niniejszym projekcie, w zakresie przekraczającym ustalenie umowy na opracowanie dokumentacji, wymaga pisemnego zezwolenia: PRIMTECH Szymon Kita				