



Wzrostki pręcd do wykreślenia skłony warstwy metalowej poszyczenia

## ŚCIANA W OSI C

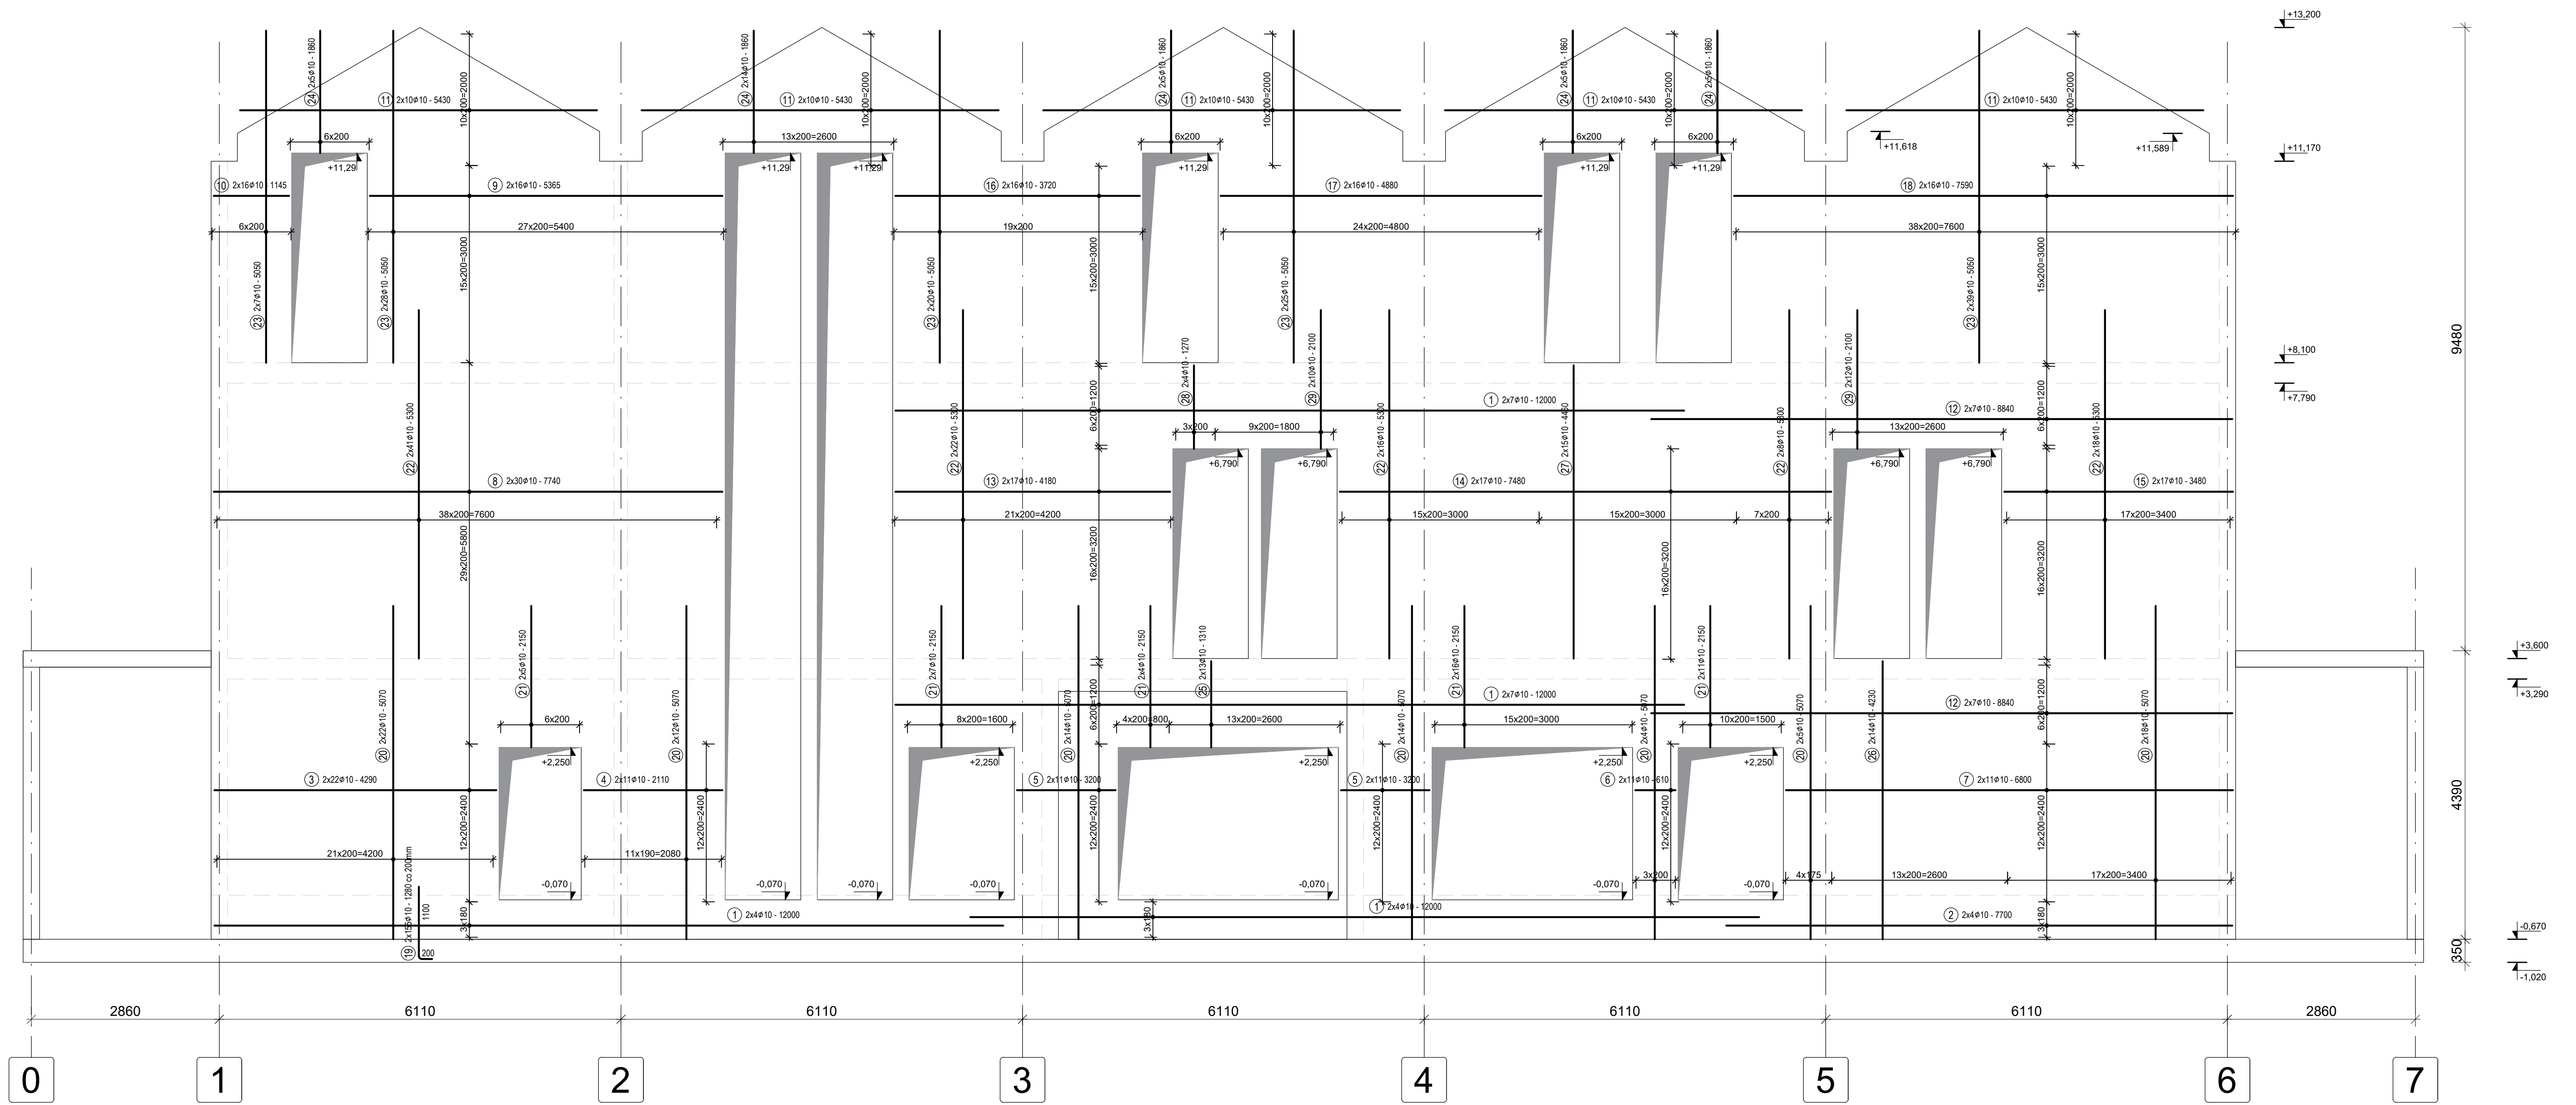

## ŚCIANA W OSI 1

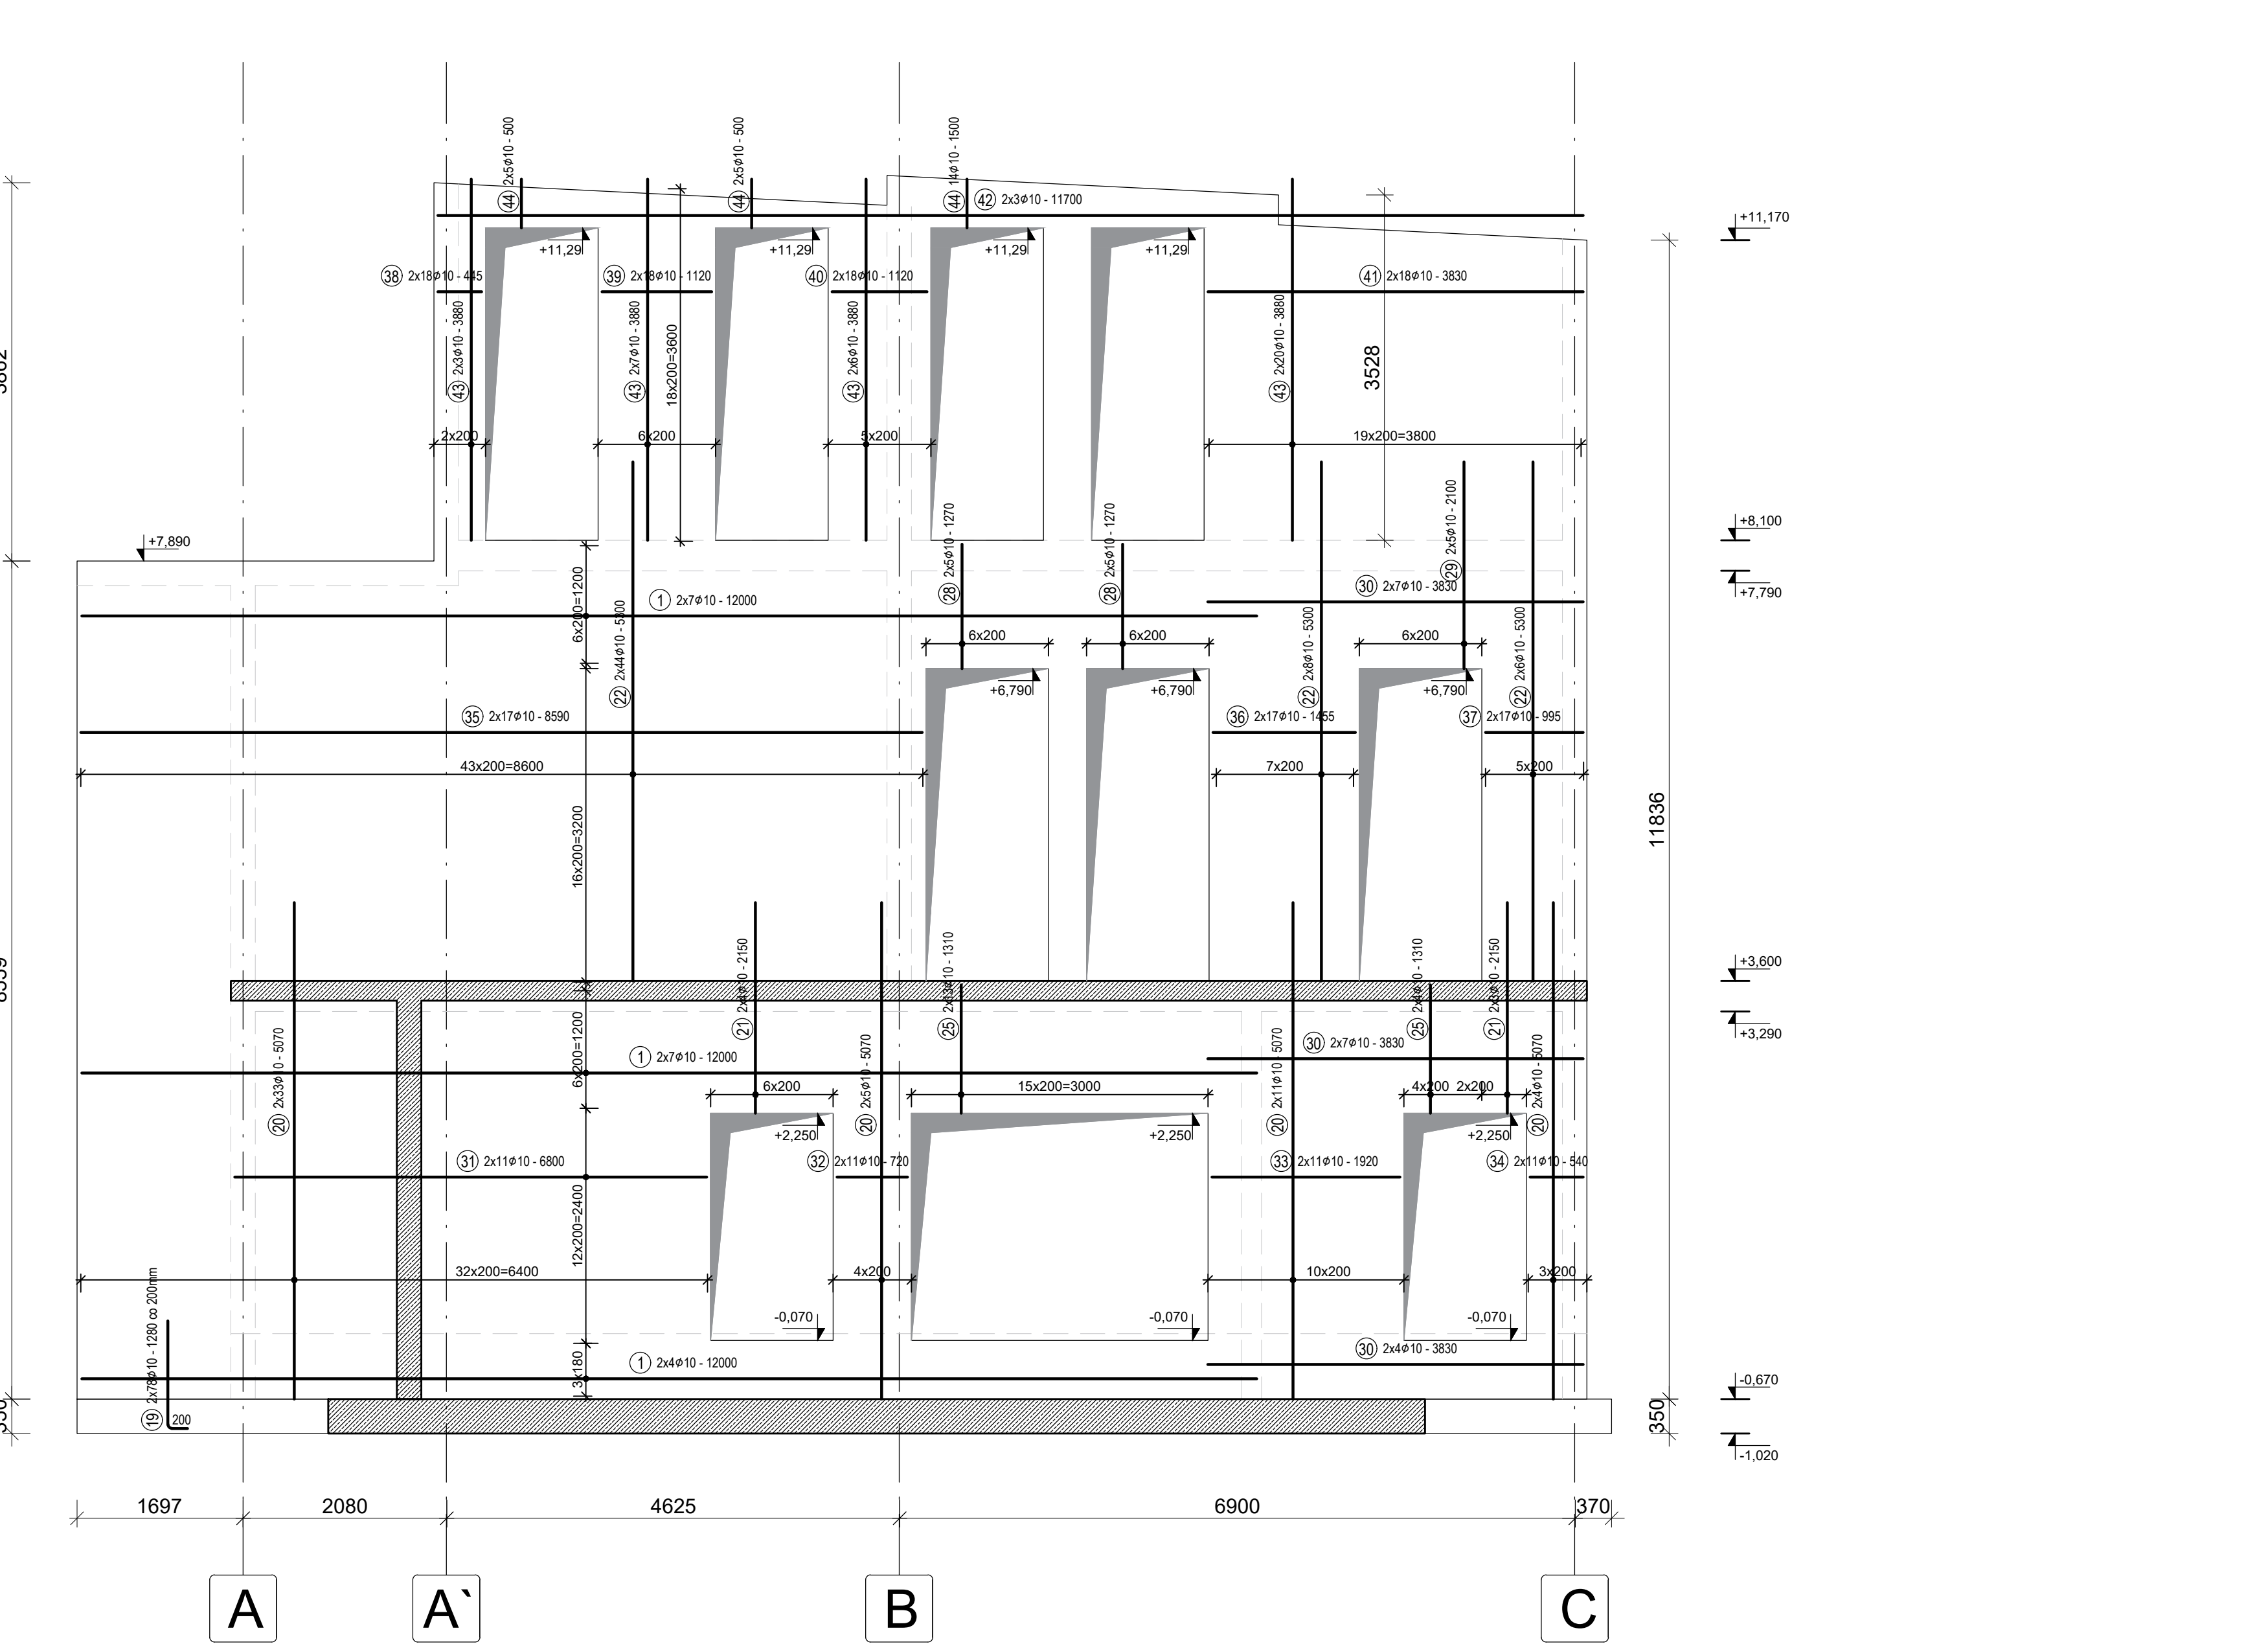

DOZBROJENIE OTWORÓW L=1150 - POJEDYNCZE (18 szt.)

DOZBROJENIE OTWORÓW L=1150 - PODWÓJNE (6 szt.)

DOZBROJENIE OTWORÓW L=3050 (2 szt.)

DOZBROJENIE OTWORÓW L=1600 (2 szt.)

DOZBROJENIE OTWORÓW L=3350 (1 szt.)

ZBROJENIE ŚCIAN kotwienie naroży (skala 1:20)

ZBROJENIE ŚCIAN łączniki prętów zbrojeniowych (skala 1:20)

ZBROJENIE ŚCIAN zamknięcie otworów i ścian (skala 1:20)

ZBROJENIE ŚCIAN startery pod płytę stropową (skala 1:20)

ŚCIANY ŻELBETOWE - 1/4

Nr pręta	Średnica	Stal	Długość pręta	prętów na 1 poz.	Liczba prętów powyżej	Długość łącznika	10 prętów	12 prętów
[1]	[mm]	[1]	[m]	[szt]	[szt]	[m]	[m]	[m]
1	10	B500SP	1200	80	1	80	960,00	
2	10	B500SP	7700	8	1	8	61,60	
3	10	B500SP	4290	44	1	44	186,76	
4	10	B500SP	2110	22	1	22	94,42	
5	10	B500SP	3200	44	1	44	140,80	
6	10	B500SP	610	22	1	22	14,42	
7	10	B500SP	6800	22	1	22	145,60	
8	10	B500SP	7740	60	1	60	464,40	
9	10	B500SP	5345	22	1	22	171,66	
10	10	B500SP	1145	32	1	32	36,64	
11	10	B500SP	5430	100	1	100	543,00	
12	10	B500SP	8840	28	1	28	241,52	
13	10	B500SP	4180	34	1	34	142,12	
14	10	B500SP	7480	34	1	34	254,32	
15	10	B500SP	3480	34	1	34	118,32	
16	10	B500SP	3720	32	1	32	119,04	
17	10	B500SP	4880	32	1	32	158,08	
18	10	B500SP	7590	32	1	32	245,88	
19	10	B500SP	1280	466	1	466	596,48	
20	10	B500SP	5070	284	1	284	1428,88	
21	10	B500SP	2150	100	1	100	215,00	
22	10	B500SP	5300	310	1	310	1644,00	
23	10	B500SP	5590	218	1	218	1203,80	
24	10	B500SP	1860	58	1	58	107,88	
25	10	B500SP	1310	60	1	60	78,60	
26	10	B500SP	4230	28	1	28	118,48	
27	10	B500SP	4440	30	1	30	133,80	
28	10	B500SP	1270	28	1	28	35,36	
29	10	B500SP	2100	54	1	54	113,40	
30	10	B500SP	3830	36	1	36	137,88	
31	10	B500SP	4800	22	1	22	149,60	
32	10	B500SP	720	22	1	22	15,84	
33	10	B500SP	1920	22	1	22	42,24	
34	10	B500SP	140	22	1	22	11,88	
35	10	B500SP	8590	34	1	34	292,06	
36	10	B500SP	1455	34	1	34	49,47	
37	10	B500SP	955	34	1	34	31,47	
38	10	B500SP	415	36	1	36	14,94	
39	10	B500SP	1120	36	1	36	43,32	
40	10	B500SP	1120	36	1	36	43,32	
41	10	B500SP	3830	36	1	36	137,88	
42	10	B500SP	1130	6	1	6	20,28	
43	10	B500SP	3840	72	1	72	279,36	
44	10	B500SP	1500	68	1	68	102,00	
45	12	B500SP	2750	72	1	72		198,00
46	12	B500SP	1400	224	1	224		313,60
47	12	B500SP	2650	72	1	72		190,80
48	12	B500SP	4500	40	1	40		180,00
49	12	B500SP	3300	56	1	56		184,80
50	12	B500SP	4950	8	1	8		29,60
51	12	B500SP	4850	4	1	4		19,40
52	12	B500SP	4650	16	1	16		74,40
53	12	B500SP	4550	16	1	16		72,80
54	10	B500SP	1570	200	1	200	314,00	
55	12	B500SP	1200	920	1	920	473,20	1104,00
56	10	B500SP	360	1820	1	1820		1557,50
57	10	B500SP	890	1750	1	1750		1557,50
Razem długość prętów							13550,76	2377,40
Massa prętów							0,516	0,888
Massa prętów dla całej średnicy							8,317,10	2,113,10
Massa łącznika								10 428,80

ŚCIANY ŻELBETOWE - 1/4

Nr pręta	Średnica	Stal	Długość pręta	prętów na 1 poz.	Liczba prętów powyżej	Długość łącznika	10 prętów	12 prętów
[1]	[mm]	[1]	[m]	[szt]	[szt]	[m]	[m]	[m]
1	10	B500SP	1200	80	1	80	960,00	
2	10	B500SP	7700	8	1	8	61,60	
3	10	B500SP	4290	44	1	44	186,76	
4	10	B500SP	2110	22	1	22	94,42	
5	10	B500SP	3200	44	1	44	140,80	
6	10	B500SP	610	22	1	22	14,42	
7	10	B500SP	6800	22	1	22	145,60	
8	10	B500SP	7740	60	1	60	464,40	
9	10	B500SP	5345	22	1	22	171,66	
10	10	B500SP	1145	32	1	32	36,64	
11	10	B500SP	5430	100	1	100	543,00	
12	10	B500SP	8840	28	1	28	241,52	
13	10	B500SP	4180	34	1	34	142,12	
14	10	B500SP	7480	34	1	34	254,32	
15	10	B500SP	3480	34	1	34	118,32	
16	10	B500SP	3720	32	1	32	119,04	
17	10	B500SP	4880	32	1	32	158,08	
18	10	B500SP	7590	32	1	32	245,88	
19	10	B500SP	1280	466	1	466	596,48	
20	10	B500SP	5070	284	1	284	1428,88	
21	10	B500SP	2150	100	1	100	215,00	
22	10	B500SP	5300	310	1	310	1644,00	
23	10	B500SP	5590	218	1	218	1203,80	
24	10	B500SP	1860	58	1	58	107,88	
25	10	B500SP	1310	60	1	60	78,60	
26	10	B500SP	4230	28	1	28	118,48	
27	10	B500SP	4440	30	1	30	133,80	
28	10	B500SP	1270	28	1	28	35,36	
29	10	B500SP	2100	54	1	54	113,40	
30	10	B500SP	3830	36	1	36	137,88	
31	10	B500SP	4800	22	1	22	149,60	
32	10	B500SP	720	22	1	22	15,84	
33	10	B500SP	1920	22	1	22	42,24	
34	10	B500SP	140	22	1	22	11,88	
35	10	B500SP	8590	34	1	34	292,06	
36	10	B500SP	1455	34	1	34	49,47	
37	10	B500SP	955	34	1	34	31,47	
38	10	B500SP	415	36	1	36	14,94	
39	10	B500SP	1120	36	1	36	43,32	
40	10	B500SP	1120	36	1	36	43,32	
41	10	B500SP	3830	36	1	36	137,88	
42	10	B500SP	1130	6	1	6	20,28	
43	10	B500SP	3840	72	1	72	279,36	
44	10	B500SP	1500	68	1	68	102,00	
45	12	B500SP	2750	72	1	72		198,00
46	12	B500SP	1400	224	1	224		313,60
47	12	B500SP	2650	72	1	72		190,80
48	12	B500SP	4500	40	1	40		180,00
49	12	B500SP	3300	56	1	56		184,80
50	12	B500SP	4950	8	1	8		29,60
51	12	B500SP	4850	4	1	4		19,40
52	12	B500SP	4650	16	1	16		74,40
53	12	B500SP	4550	16	1	16		72,80
54	10	B500SP	1570	200	1	200	314,00	
55	12	B500SP	1200	920	1	920	473,20	1104,00
56	10	B500SP	360	1820	1	1820		1557,50
57	10	B500SP	890	1750	1	1750		1557,50
Razem długość prętów							13550,76	2377,40
Massa prętów							0,516	0,888
Massa prętów dla całej średnicy							8,317,10	2,113,10
Massa łącznika								10 428,80

ŚCIANY ŻELBETOWE - 1/4

Nr pręta	Średnica	Stal	Długość pręta	prętów na 1 poz.	Liczba prętów powyżej	Długość łącznika	10 prętów	12 prętów
[1]	[mm]	[1]	[m]	[szt]	[szt]	[m]	[m]	[m]
1	10	B500SP	1200	80	1	80	960,00	
2	10	B500SP	7700	8	1	8	61,60	
3	10	B500SP	4290	44	1	44	186,76	
4	10	B500SP	2110	22	1	22	94,42	
5	10	B500SP	3200	44	1	44	140,80	
6	10	B500SP	610	22	1	22	14,42	
7	10	B500SP	6800	22	1	22	145,60	
8	10	B500SP	7740	60	1	60	464,40	
9	10	B500SP	5345	22	1	22	171,66	
10	10	B500SP	1145	32	1	32	36,64	
11	10	B500SP	5430	100	1	100	543,00	
12	10	B500SP	8840	28	1	28	241,52	
13	10	B500SP	4180	34	1	34	142,12	
14	10	B500SP	7480	34	1	34	254,32	
15	10	B500SP	3480	34	1	34	118,32	
16	10	B500SP	3720	32	1	32	119,04	
17	10	B500SP	4880	32	1	32	158,08	
18	10	B500SP	7590	32	1	32	245,88	
19	10	B500SP	1280	466	1	466	596,48	
20	10	B500SP	5070	284	1	284	1428,88	
21	10	B500SP	2150	100	1	100	215,00	
22	10	B500SP	5300	310	1	310	1644,00	
23	10	B500SP	5590	218	1	218	1203,80	
24	10	B500SP	1860	58	1	58	107,88	
25	10	B500SP	1310	60	1	60	78,60	
26	10	B500SP	4230	28	1	28	118,48	
27	10	B500SP	4440	30	1	30	133,80	
28	10	B500SP	1270	2				