



Wszelkie prawa dotyczące ochrony własności intelektualnej zastrzeżone

PRZEKROJE ZADASZENIA TRYBUNY  
RYSUNEK ZESTAWCZY  
skala 1:75

RAMA R-01

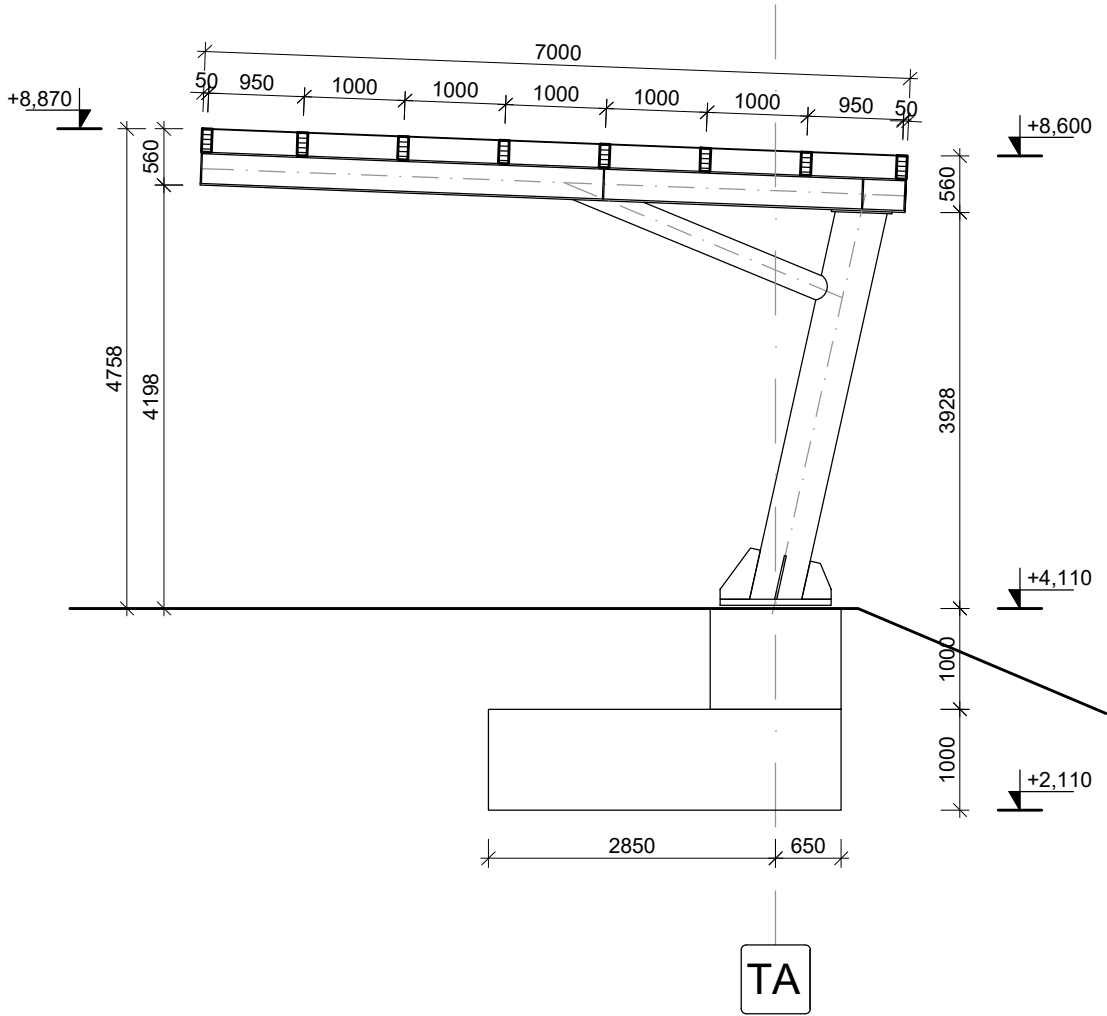



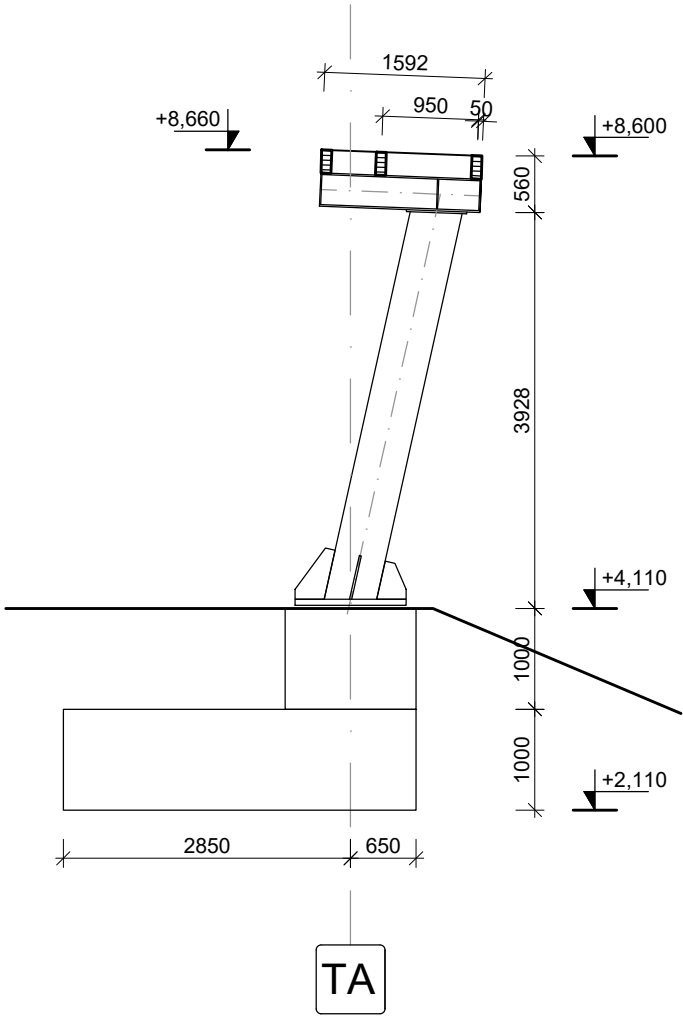RAMA R-02



- UWAGI:
- NOMINALNA OTULINA ZBROJENIA WG. PW
  - WSZYSTKIE WYMIARY NALEŻY SPRAWDZIĆ NA BUDOWIE
  - W PRZYPADKU NIEJASNOŚCI KONTAKTOWAĆ SIĘ Z NADZOREM AUTORSKIM CELEM ROZWIĄZANIA WĄTPLIWOŚCI LUB WPROWADZENIA WŁAŚCIWEGO ROZWIĄZANIA
  - NA RYSUNKU NIE POKAZANO WSZYSTKICH OTWORÓW MNIEJSZYCH OD Ø16 CM ORAZ 15X15 CM (SZCZEGÓLNIE PRZEPUSTÓW INSTALACJI ELEKTRYCZNYCH). OTWORY TAKIE DOPUSZCZA SIĘ WIERCIĆ NA BUDOWIE PO UZYSKANIU AKCPETACJI PROJEKTANTA KONSTRUKCJI.
  - W ELEMENTACH ŻELBETOWYCH UMIEŚCIĆ INSTALACJE WG PROJEKTÓW BRANŻOWYCH.
  - WSZYSTKIE POŁĄCZENIA DYLATACYJNE USZCZELNIAĆ ZGODNIE Z PW ARCHITEKTURY.
  - RYSUNEK ROZPATRYWAĆ ŁĄCZNIE Z RYSUNKAMI ARCHITEKTURY ORAZ RYS. POZOSTAŁYCH BRANŻ. W PRZYPADKU NIEZGODNOŚCI NALEŻY KONTAKTOWAĆ SIĘ Z PROJEKTANTEM.
  - ZBROJENIE WSZYSTKICH ELEMENTÓW ŻELBETOWYCH WYKONYWAĆ NA PODSTAWIE PROJEKTÓW WYKONAWCZYCH.

Beton	B30 (C25/30)
Stal	RB500W
Otulina	c <sub>nom</sub> =25 mm
Drewno	C25, Gl32h
Stal profilowa	S355J2

	Funkcja	Imię i nazwisko	Nr uprawnień	Podpis
	branża konstr.	mgr inż. Damian Golicki	SLK/3937/PWOK/11	
	Projektował:	branża konstr.	mgr inż. Szymon Kita	SLK/4918/PBkb/16
	Sprawdził:			
Lokalizacja:				
T. Kościuszkzi 1, 34-120 Andrychów dz. nr 842/5; 842/7 obr.: Andrychów- miasto [ 121801_4.0001] Jedn. ewiden: Andrychów- Miasto				
PRIMTECH Szymon Kita tel: 506-340-000 www.primtech.pl	Nazwa projektu/Obiekt:			
	ETAP I - "Zagospodarowanie terenu Stadion "BESKID" w Andrychowie" rozbiorbka, przebudowa, budowa obiektów budowlanych na terenie stadionu "BESKID" wraz z infrastrukturą towarzyszącą w Andrychowie			
Inwestor:	Nazwa rysunku:			
	PRZEKROJE ZADASZENIA TRYBUNY			
Gmina Andrychów ul. Rynek 15 34-120 Andrychów	Faza projektu:		Nr rysunku:	
	Projekt wykonawczy / techniczny		K-29	
Data: czerwiec 2024r.	Skala:			
	1: 75			
Korzystanie z rozwiązań technicznych zawartych w niniejszym projekcie, w zakresie przekraczającym ustalenia umowy na opracowanie dokumentacji, wymaga pisemnego zezwolenia: PRIMTECH Szymon Kita				