





RZUT FUNDAMENTÓW

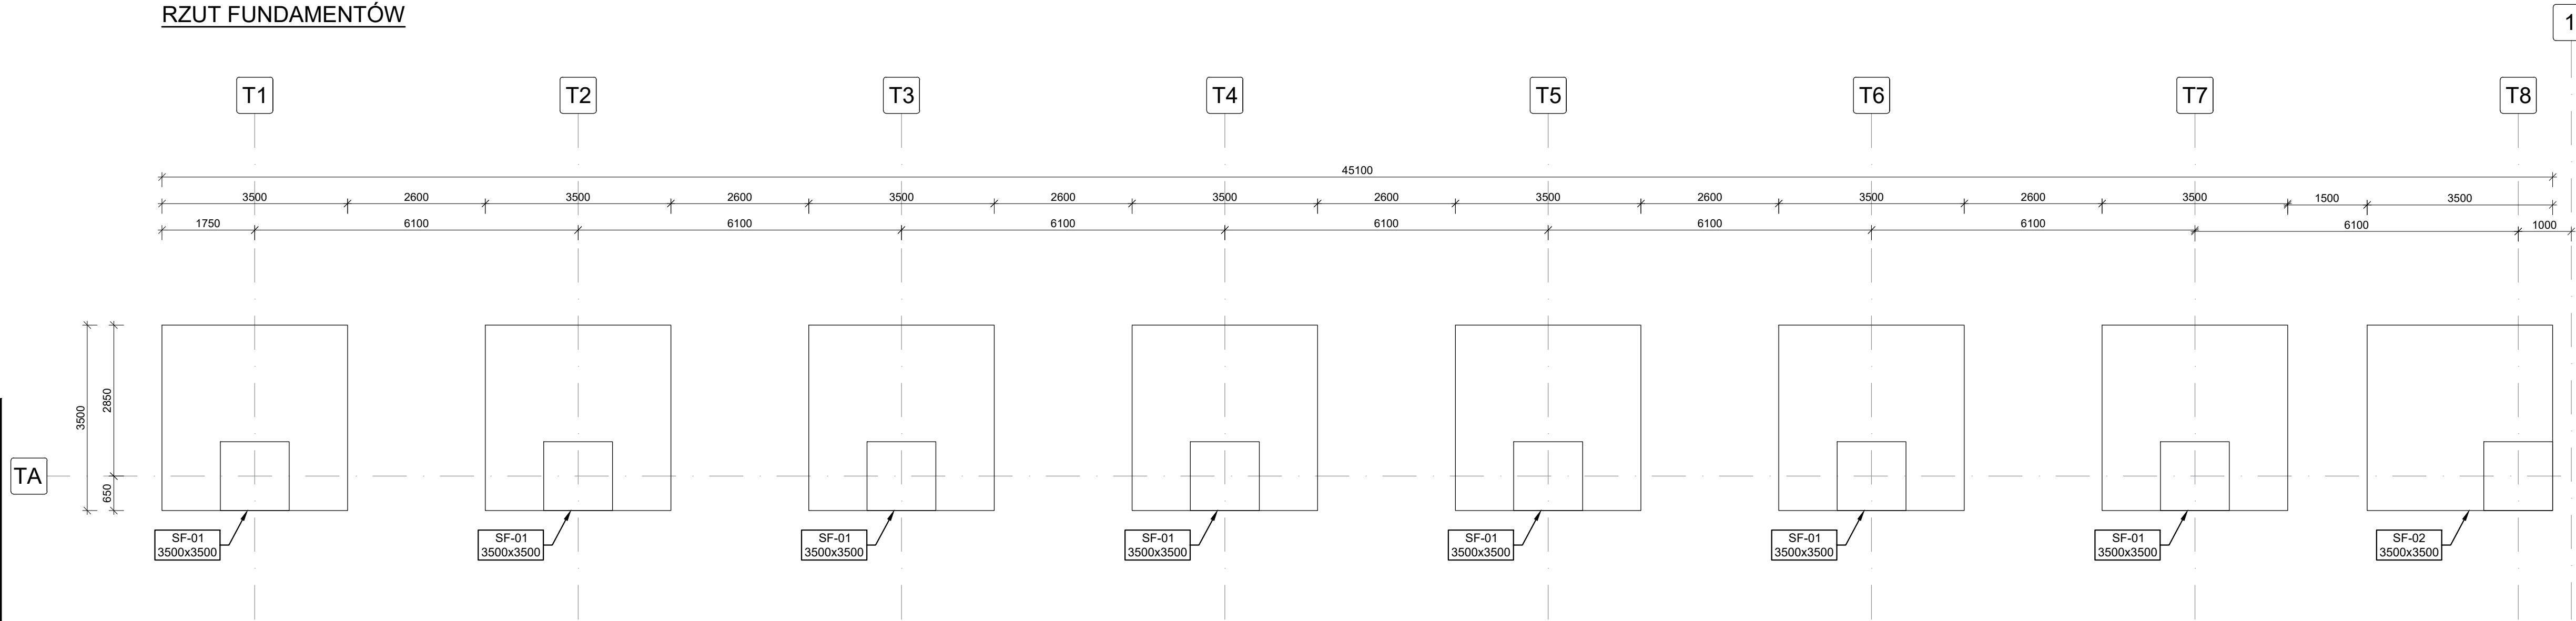

RZUT KONSTRUKCJI

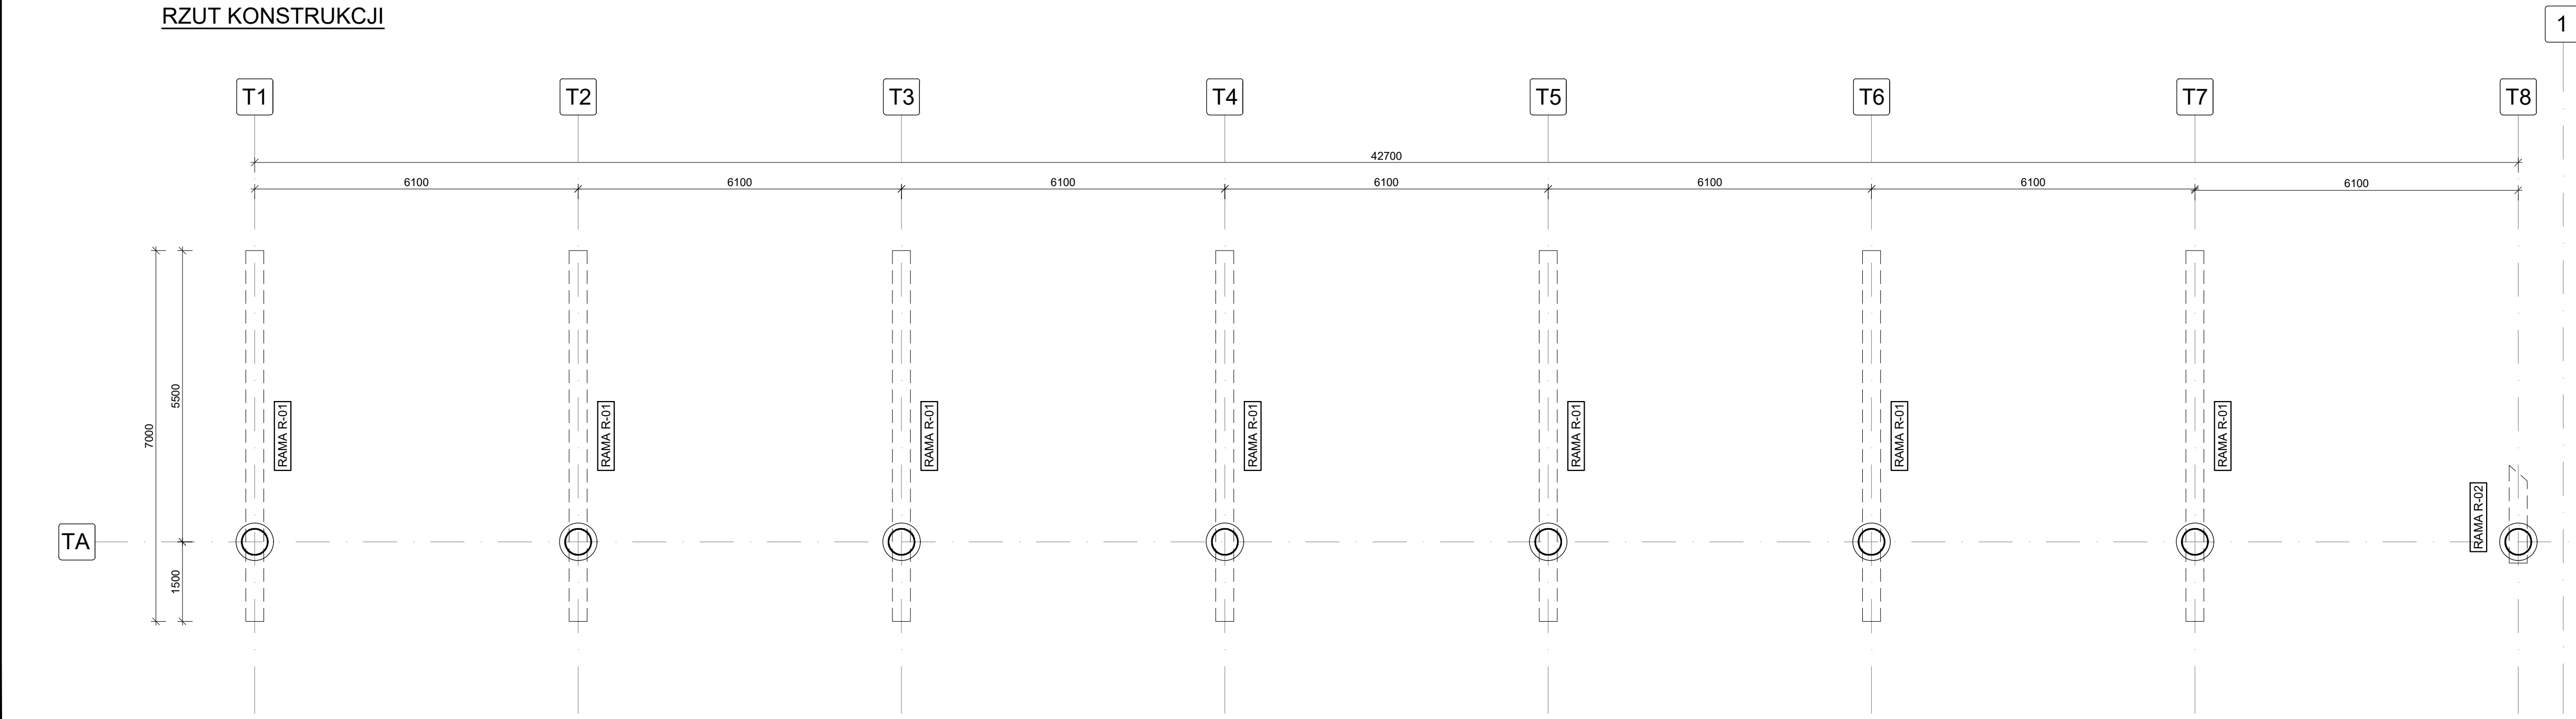

RZUT FUNDAMENTÓW I KONSTRUKCJI ZADASZENIA TRYBUNY
RYSUNEK ZESTAWCZY
skala 1:75

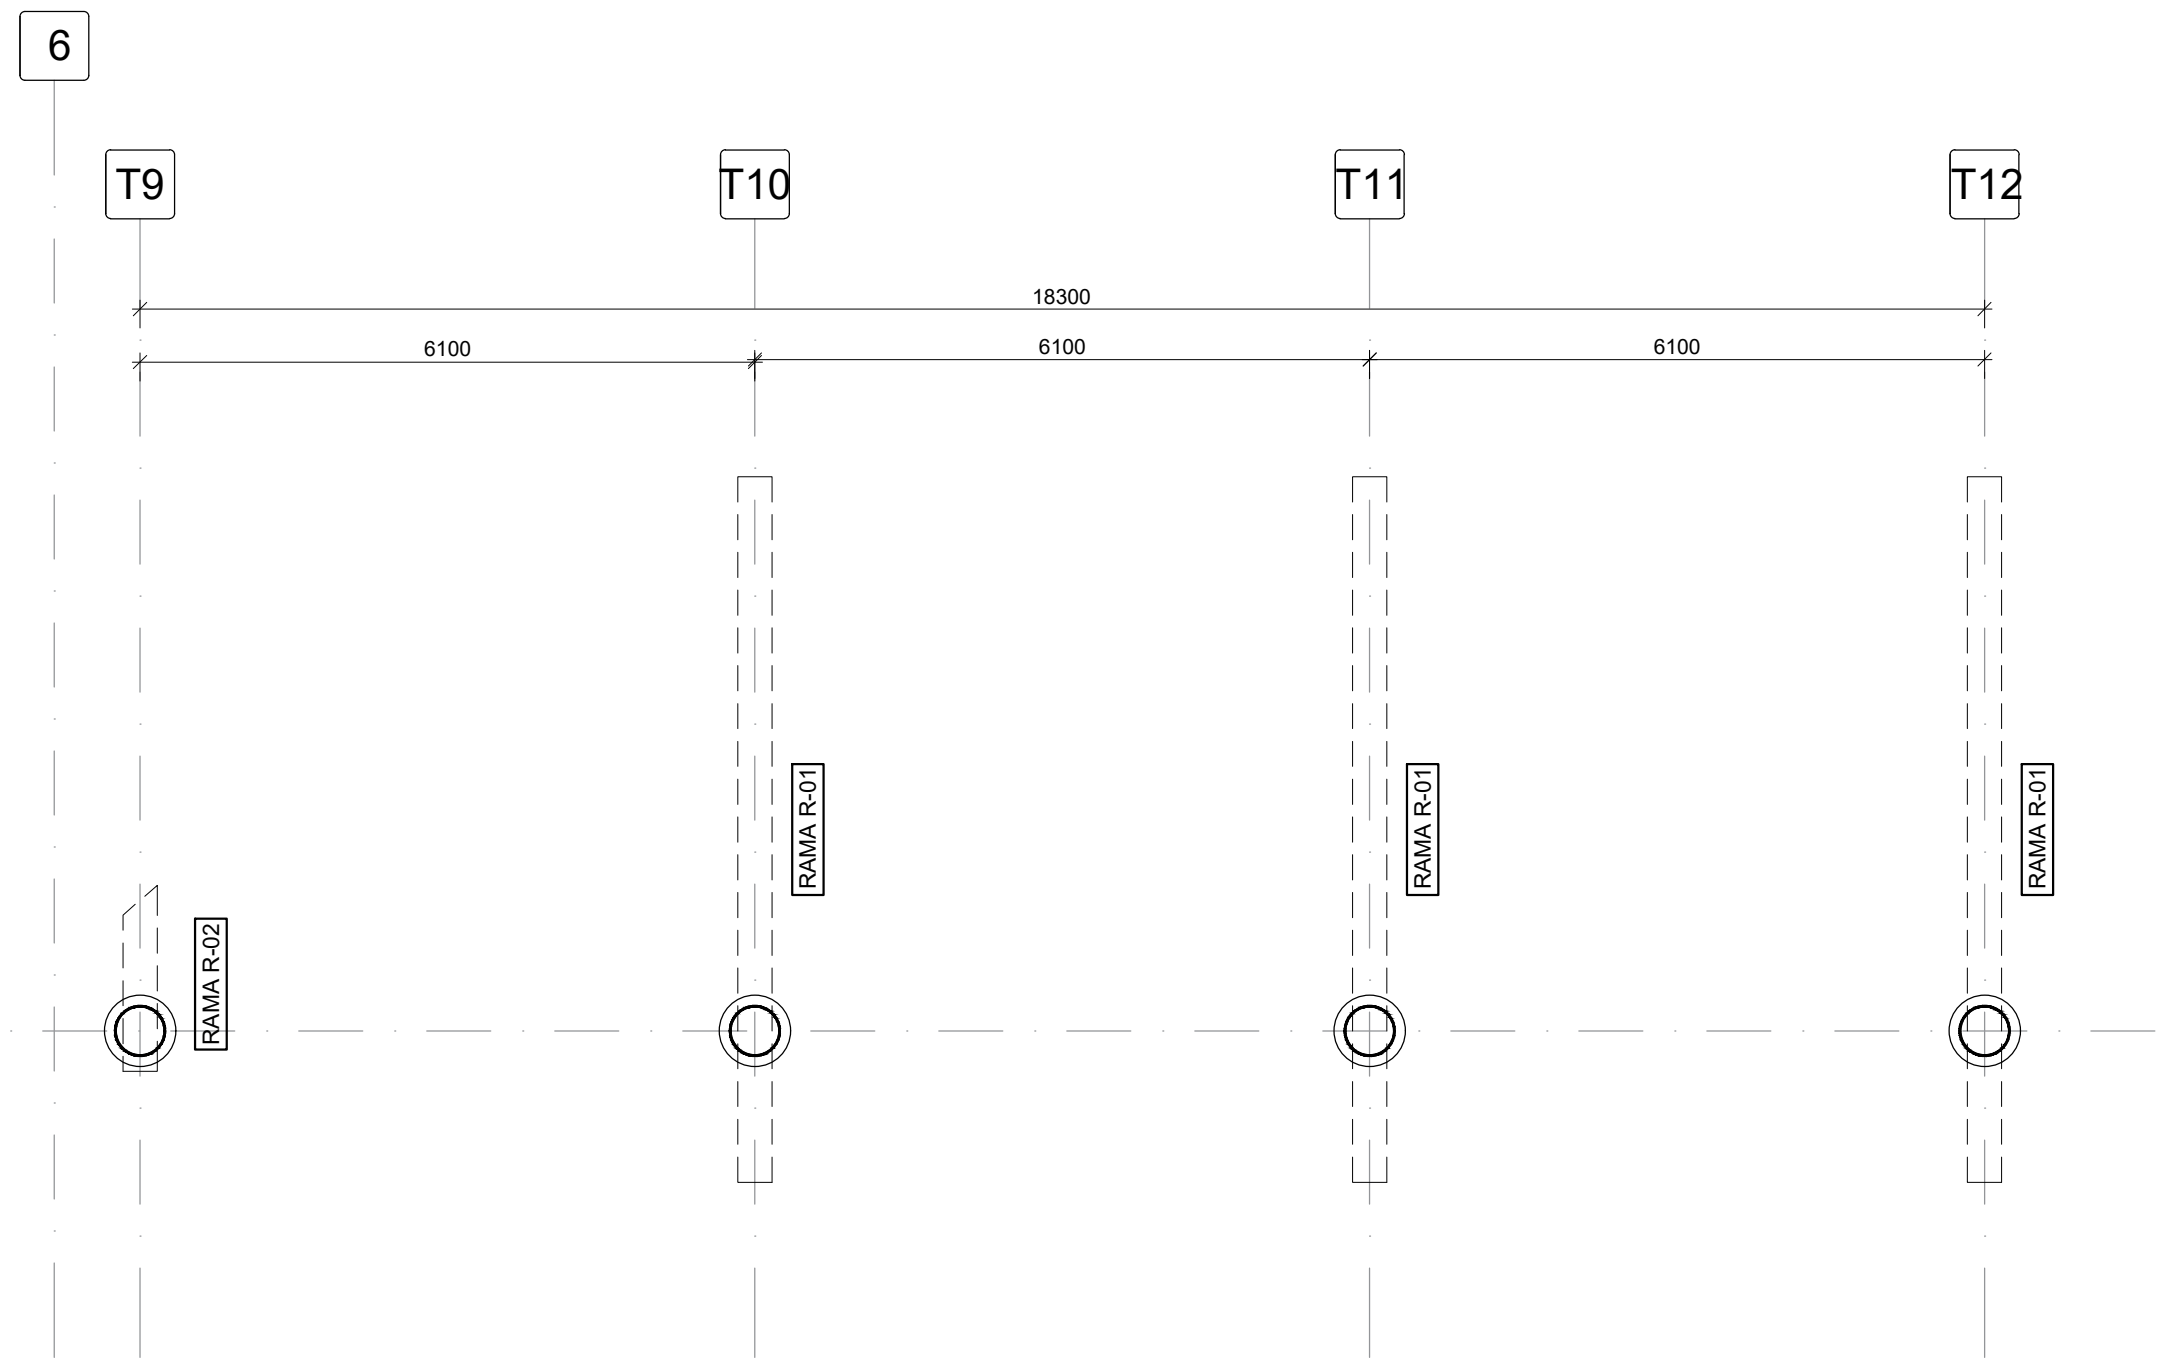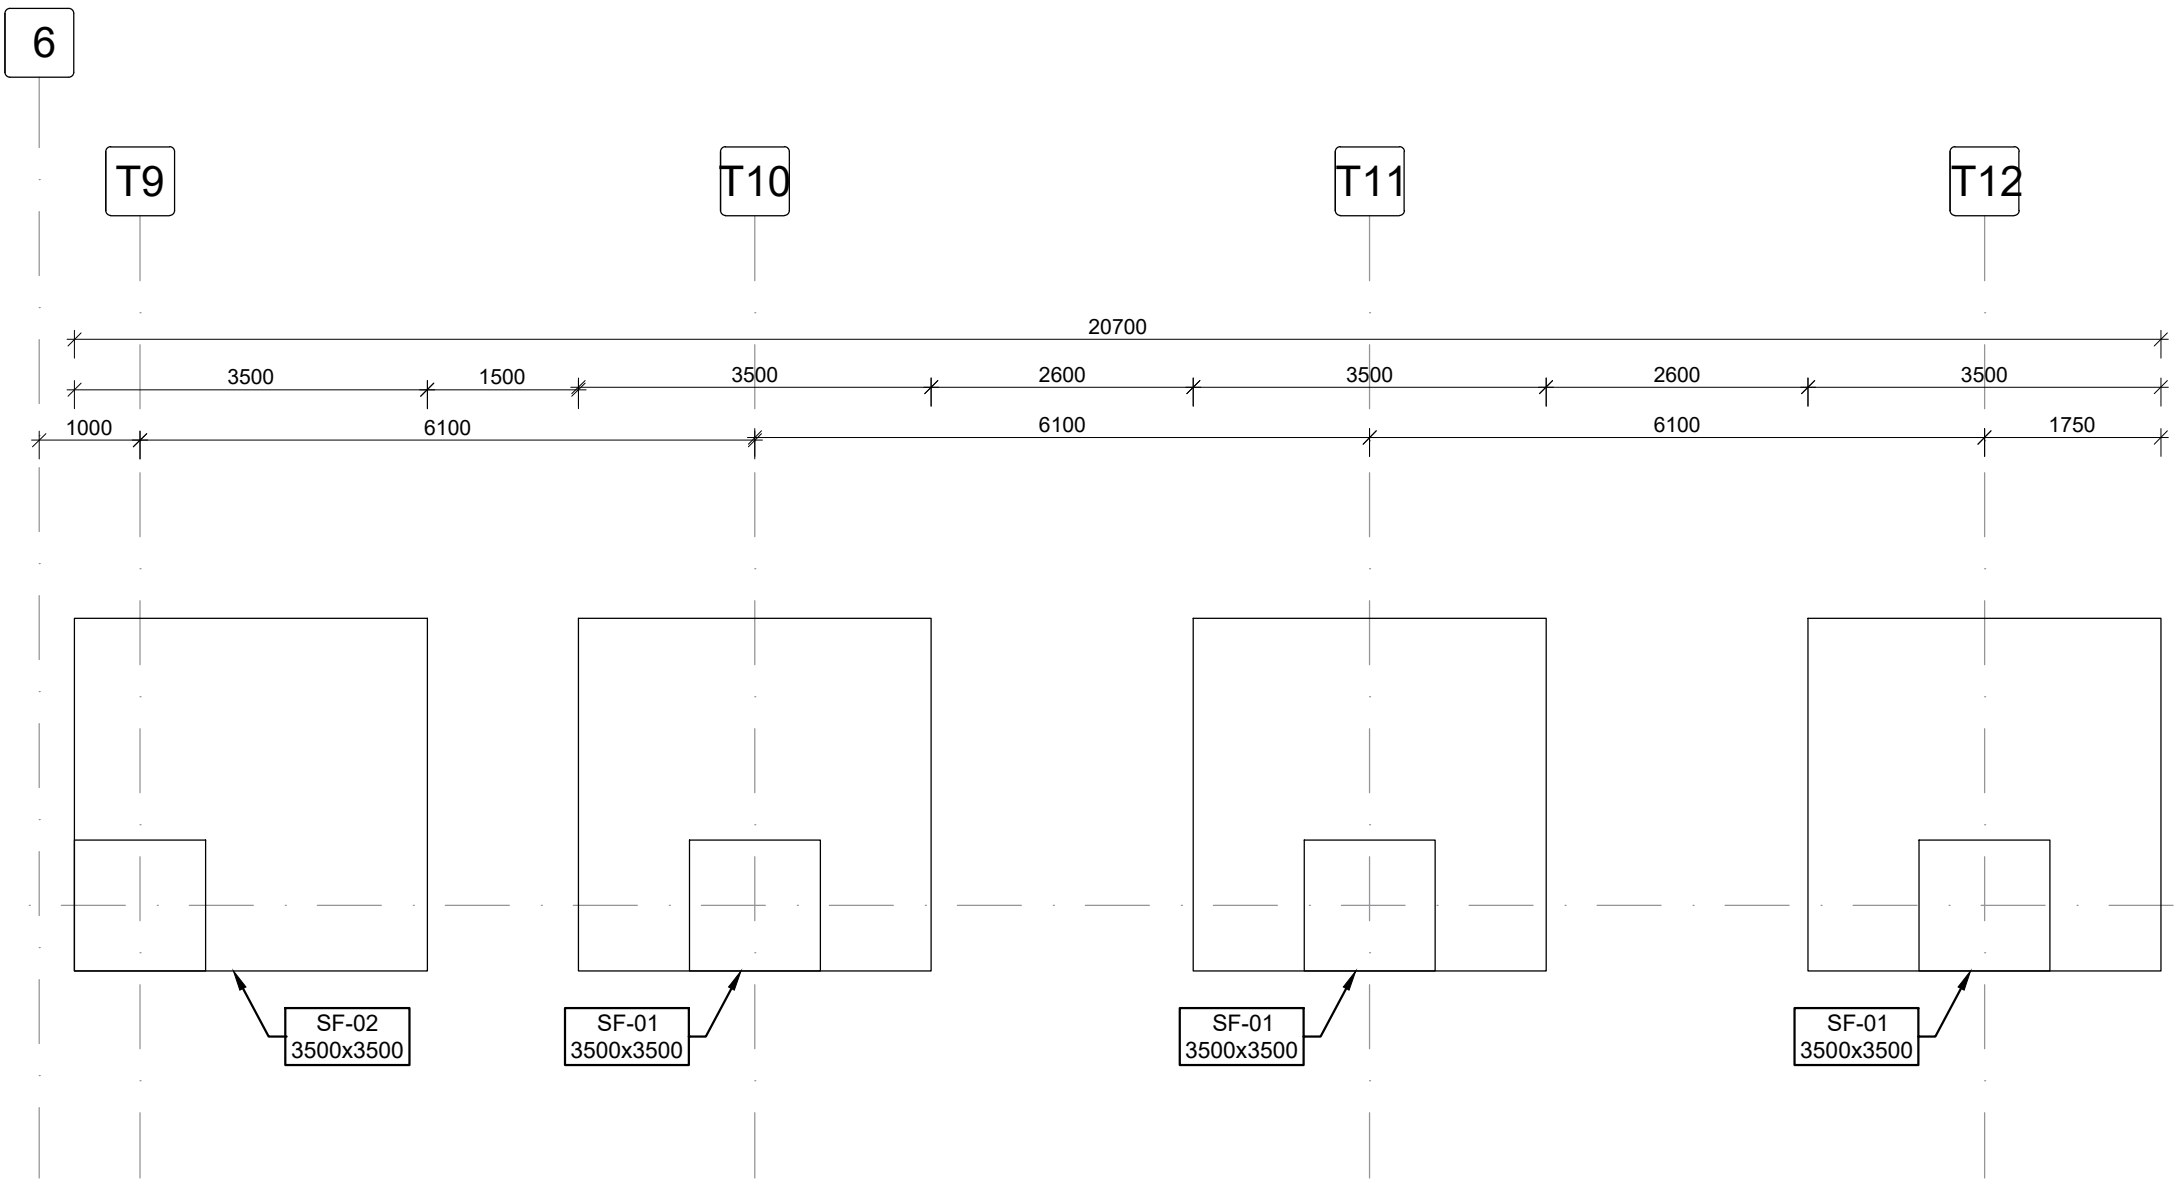

- UWAGI:
1. NOMINALNA OTULINA ZBRÓJENIA WG. PW.
 2. WSKAZANE WYMIARY NALEŻY SPRAWDZIĆ NA BUDOWIE.
 3. W PRZYPADKU NIEJASNOŚCI KONTAKTOWAĆ SIĘ Z NADZOREM AUTORSKIM CELEM ROZWIĄZANIA WĄTPLIWOŚCI LUB WPROWADZENIA WŁASNEGO ROZWIĄZANIA.
 4. NA RYSUNKU NIE POKAZANO WSKAZYWANYCH OTWORÓW MNIEJSZYCH OD Ø16 CM ORAZ 15X15 CM (SZCZEGÓLNE PRZEPUSTY INSTALACJI ELEKTRYCZNYCH). OTWORY TAKIE DOPUSZCZA SIĘ WIERCIĆ NA BUDOWIE PO UZYSKANIU AKCEPTACJI PROJEKTANTA KONSTRUKCJI.
 5. W ELEMENTACH ŻELBETOWYCH UMIEŚCIĆ INSTALACJE WG. PROJEKTÓW BRANŻOWYCH.
 6. WSKAZYWANE POŁĄCZENIA DYLATACYJNE USZCZELNIĆ ZGODNIE Z PW ARCHITECTURY.
 7. RYSUNEK ROZPATRYWAC ŁĄCZNIE Z RYSUNKAMI ARCHITECTURY ORAZ RYS. POZOSTAŁYCH BRANŻ. W PRZYPADKU NIEZGODNOŚCI NALEŻY KONTAKTOWAĆ SIĘ Z PROJEKTANTEM.
 8. ZBRÓJENIE WSKAZYWANYCH ELEMENTÓW ŻELBETOWYCH WYKONYWAC NA PODSTAWIE PROJEKTÓW WYKONAWCZYCH.

Beton	B30 (C25/30)
Stal	RB500W
Otulina	c _{nom} =25 mm
Drewno	C25, GI32h
Stal profilowa	S355J2



PRIMECH Szymon Kita
tel: 506-340-000
www.primetech.pl

Nazwa projektu:
RZUT FUNDAMENTÓW I KONSTRUKCJI ZADASZENIA TRYBUNY

Wzrost:
Główny Andrychów
ul. Rynek 15
34-120 Andrychów

Data:
czerwiec 2024r.

Nazwa obiektu:
ETAP I – Zagospodarowanie terenu Stadion "BESKID" w Andrychowie – rozbudowa, przebudowa, budowa obiektów budowlanych na terenie stadionu "BESKID" wraz z infrastrukturą towarzyszącą w Andrychowie

Wzrost:
Główny Andrychów
ul. Rynek 15
34-120 Andrychów

Data:
czerwiec 2024r.

Nazwa projektu:
RZUT FUNDAMENTÓW I KONSTRUKCJI ZADASZENIA TRYBUNY

Wzrost:
Główny Andrychów
ul. Rynek 15
34-120 Andrychów

Data:
czerwiec 2024r.

Nazwa projektu:
RZUT FUNDAMENTÓW I KONSTRUKCJI ZADASZENIA TRYBUNY

Wzrost:
Główny Andrychów
ul. Rynek 15
34-120 Andrychów

Data:
czerwiec 2024r.

Nazwa projektu:
RZUT FUNDAMENTÓW I KONSTRUKCJI ZADASZENIA TRYBUNY

Wzrost:
Główny Andrychów
ul. Rynek 15
34-120 Andrychów

Data:
czerwiec 2024r.