

PRZEDSIĘBIORSTWO USŁUG
GEODEZYJNO-KARTOGRAFICZNYCH
MAWO

Wojciech Jastrzębski
Ul. Kilińskiego 6a tel. (033 875-36-91
34-120 Andrychów tel.kom. 0502367416
REGON 070399708 NIP 551-104-01-38

MAPA DO CELÓW PROJEKTOWYCH

woj. małopolskie
gm.: Andrychów
miejscowość: Andrychów
obręb: 121801_4.0001
SEKCJA MAPY ukł.2000: 7.121.06.21.1.4, 7.121.06.21.2.3
7.121.06.21.3.2, 7.121.06.21.4.1

Układ współrzędnych 2000
Układ wysokości Kronsztadt 86
SKALA: 1:500

Mapa numeryczna uzupełniona pomiarem sytuacji, rzeźby terenu i uzbrojenia podziemnego.
Granice własności zostały przeniesione z numerycznej mapy ewidencyjnej.
Linie rozgraniczające tereny o różnym przeznaczeniu zostały przeniesione z MPZP.
W zakresie aktualizacji działki nie są obciążone służebnościami gruntowymi.
ID: NGK.6640.1763.2021

Legenda:

- zakres opracowania
- granice działek
- tereny o różnym przeznaczeniu w mpzp

Nie wyklucza się istnienia w terenie
innego uzbrojenia podziemnego nie
zgłoszonego do inwentaryzacji przez
instytucje branżowe.

Poświadczam, że niniejszy dokument został opracowany w wyniku prac geodezyjnych i kartograficznych, których rezultaty zawiera pozytywnie zweryfikowany raport techniczny. Jednocześnie informuję, że jestem świadomy odpowiedzialności karnej za złożenie fałszywego oświadczenia.	
Identyfikator zgłoszenia prac geodezyjnych	NGK.6640.1763.2021
Organ służby geodezyjnej, który otrzymał zgłoszenie	Starosta Wodawicki
Wykonawca prac geodezyjnych	Przedsiębiorstwo Usług Geodezyjno-Kartograficznych MAWO Wojciech Jastrzębski 34-120 Andrychów Ul. Kilińskiego 6a
Numer oraz data sporządzenia protokołu zawierającego wynik pozytywnej weryfikacji	NGK.6640.1763.2021_19766 09.06.2021
Imię i nazwisko oraz numer uprawnień zawodowych kierownika prac	Wojciech Jastrzębski 9750

GEODEZJA UPRAWNIENY
Inż. Wojciech Jastrzębski
uprawnienia nr 9750
PRZEDSIĘBIORSTWO Usług Geodezyjno-Kartograficznych
"MAWO"
34-120 Andrychów, ul. Kilińskiego 6a
tel./fax 33/875 36 91
NIP 551-104-01-38


LEGENDA:

- granica terenu objętego wnioskiem (zakres robót)
- granice działek
- budynek objęty opracowaniem
- projektowane utwardzenia pod miejsca gromadzenia odpadów - pow. 54m² - zakończone obrzeżem

Legenda:

- projektowane przyłącze wodociągowe
- projektowane przyłącze ogólnospławne
- projektowane przyłącze kanalizacji sanitarnej
- projektowana zewnętrzna instalacja kanalizacji sanitarnej
- projektowane przyłącze kanalizacji deszczowej
- projektowana zewnętrzna instalacja kanalizacji deszczowej
- projektowany drenaż
- linia kablowa zasilająca budynek
- projektowana studnia kanalizacji sanitarnej
- projektowana studnia kanalizacji deszczowej
- projektowane przyłącze ciepłownicze
- projektowane przyłącze do sieci światłowodowej w kanalizacji
- linia kablowa zasilania fontanny
- zabezpieczenie istniejącej linii kablowej

- 1 - projektowana rampa dla osób poruszających się na wózku inwalidzkim
- 2 - projektowane schody zewnętrzne z murkiem
- 3 - projektowany murek oporowy
- 4 - projektowane miejsce gromadzenia odpadów stałych utwardzone kostką oraz ogrodzone
- 5 - remont tarasu zewnętrznego wraz z murkami i schodami
- +328.50 - projektowane rzedne

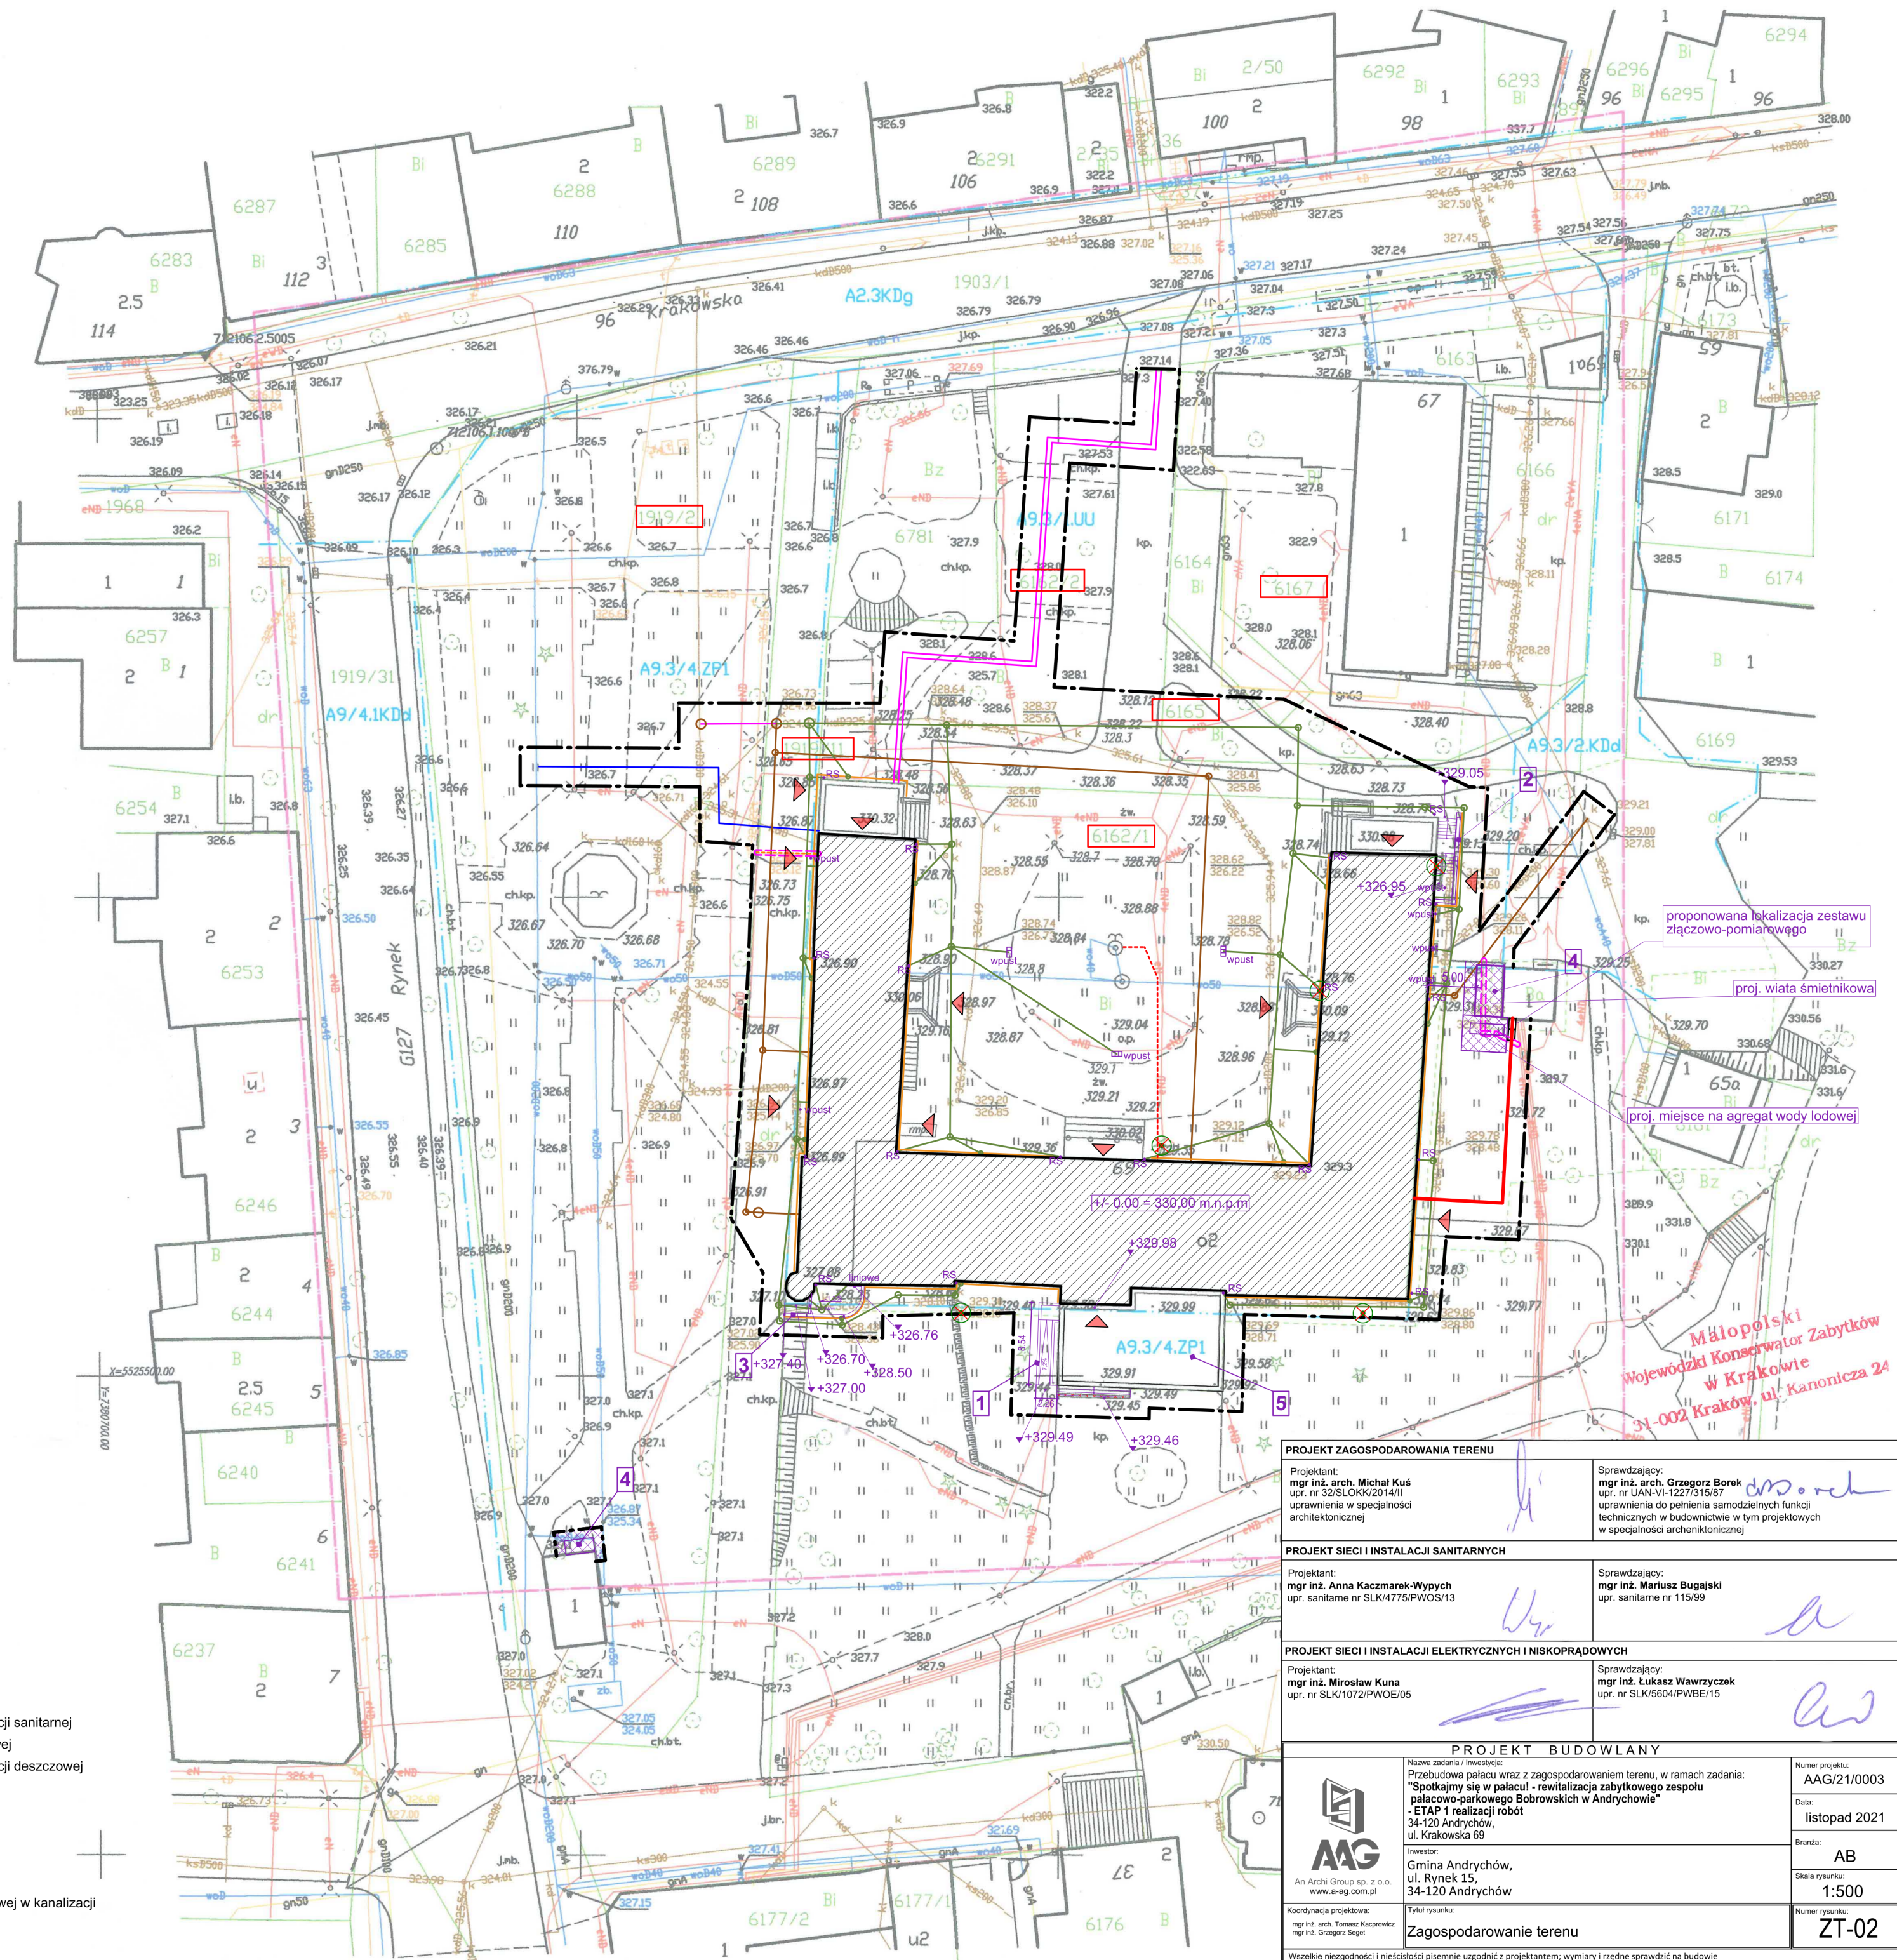

PROJEKT ZAGOSPODAROWANIA TERENU	
Projektant: mgr inż. Michał Kuś upr. nr 32/SLOKK/2014/II uprawnienia w specjalności architektonicznej	Sprawdzający: mgr inż. arch. Grzegorz Borek upr. nr UAN-VI-1227/315/87 uprawnienia do pełnienia samodzielnych funkcji technicznych w budownictwie w tym projektowych w specjalności architektonicznej
PROJEKT SIECI I INSTALACJI SANITARNYCH	
Projektant: mgr inż. Anna Kaczmarek-Wypych upr. sanitarne nr SLK/475/PWOS/13	Sprawdzający: mgr inż. Mariusz Bugajski upr. sanitarne nr 115/99
PROJEKT SIECI I INSTALACJI ELEKTRYCZNYCH I NISKOPRĄDOWYCH	
Projektant: mgr inż. Mirosław Kuna upr. nr SLK/1072/PWOE/05	Sprawdzający: mgr inż. Łukasz Wawrzczek upr. nr SLK/5604/PWBE/15
PROJEKT BUDOWLANY	
Nazwa zadania i inwestycji: Przebudowa pałacu wraz z zagospodarowaniem terenu, w ramach zadania: "Spotkajmy się w pałacu! - rewitalizacja zabytkowego zespołu pałacowo-parkowego Bobrowskich w Andrychowie" - ETAP 1 realizacji robót 34-120 Andrychów, ul. Krakowska 69	Numer projektu: AAG/21/0003
Inwestor: Gmina Andrychów, ul. Rynek 15, 34-120 Andrychów	Data: listopad 2021
Koordinacja projektowa: mgr inż. arch. Tomasz Kaczmarski mgr inż. Grzegorz Segot	Branda: AB
Tytuł rysunku: Zagospodarowanie terenu	Skala rysunku: 1:500
Wszystkie niezgodności i niedociągłości pisemnie uzgodnić z projektantem; wymiary i rzedne sprawdzić na budowie	Numer rysunku: ZT-02