


AXONOMETRIE STŘÍŠKY
1 : 50

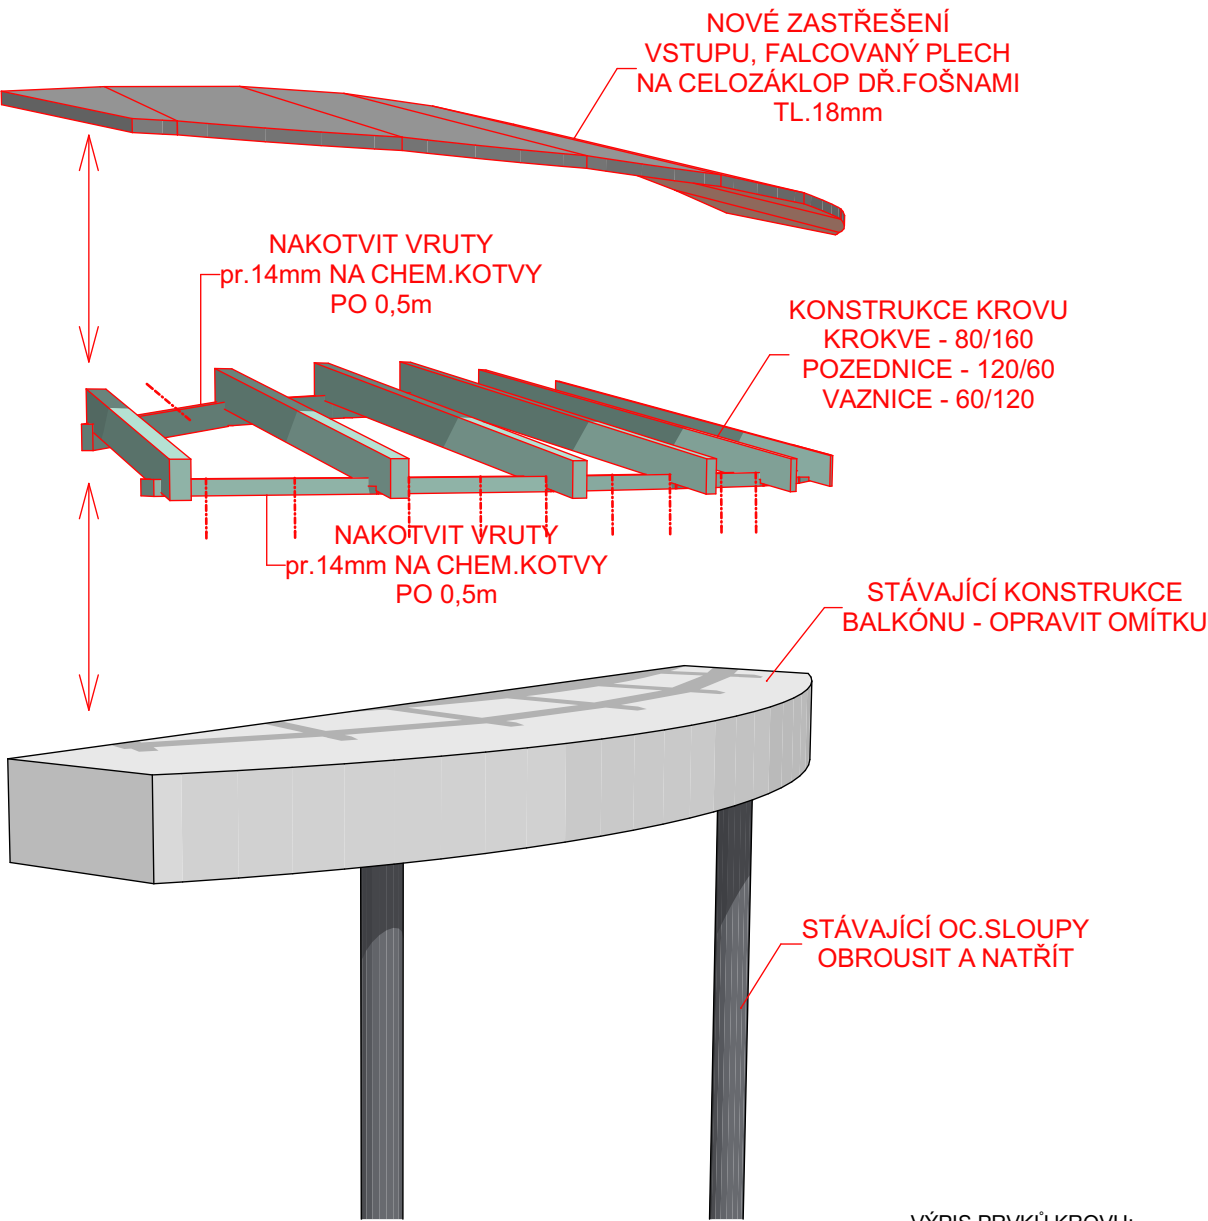


VÝPIS PRVKŮ KROVU:

KROKEV	80/160	1100mm	2ks
KROKEV	80/160	1600mm	2ks
KROKEV	80/160	1100mm	6ks
POZEDNICE	120/60	1000mm	6ks
VAZNICE	60/120	1000mm	6ks


POZNÁMKA:

- PO ODSTRANĚNÍ ZÁBRADLÍ BALKÓNU A SKLADBY PODLAHY BUDE KONSTRUKCE STROPU KOMPLETNĚ OPRAVENA (ODSTRANĚNÍ STARÉ OMÍTKY A NOVÁ ÚPRAVA POVRCHU, FINÁLNÍ OMÍTKOVINA STEJNÁ JAKO NA FASÁDĚ
- STÁVAJÍCÍ OCELOVÉ SLOUPY BUDOU OBROUŠENY A ZNOVU NATŘENY
- ODVODNĚNÍ STŘÍŠKY BUDE ŘEŠENO OKAPOVÝM PLECHEM, SVĚDENO DO DVOU MÍST A NÁSLEDNĚ STAŽENO PŘES ŘETĚZ NEBO SVODEM DN50 NA TERÉN DO ŠTĚRKU
- PODBITÍ STŘÍŠKU BUDE PROVEDENO FERMACELLOVÝMI DESKAMI A OPATŘENO POVRCHOVOU ÚPRAVOU STEJNOU JAKO PLOCHA FASÁDY

PŮDORYS KROVU
1 : 50

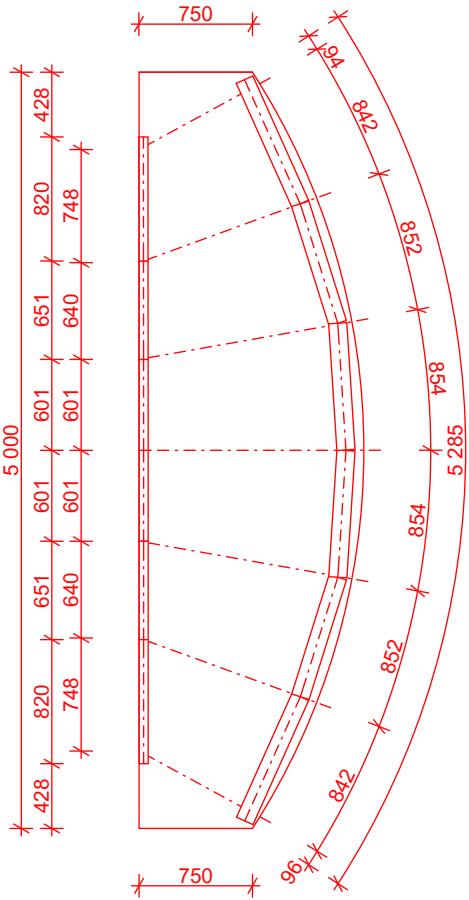

PŮDORYS STŘECHY
1 : 50

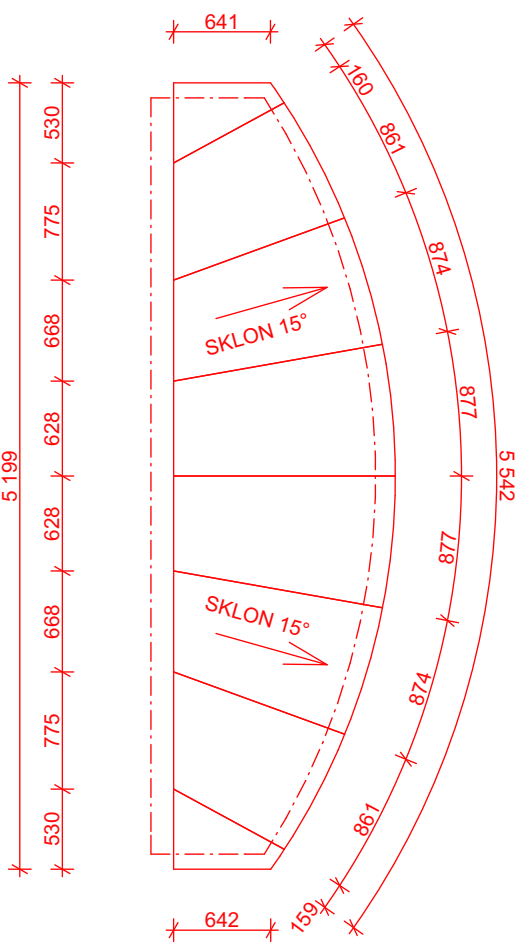

! PROJEKTOVÁ DOKUMENTACE PRO OHLÁŠENÍ!

index změny	Popis změny	Datum	Provedl	Podpis
Hlavní projektant	Tomáš Uhlár	Projekt	Stavebník : Město Šternberk Horní náměstí 16 785 01 Šternberk IČ: 00299529	
Zodp. projektant	Tomáš Uhlár	STAVEBNÍ ÚPRAVY TĚLOCVIČNY ZŠ Dr.Hrubého 2, Šternberk		Status dok. DSP DSP
Vypracoval	Tomáš Uhlár	Druh dok. D 1.1 - ARCHITEKTONICKO STAVEBNÍ ŘEŠENÍ		Ref. ozn. SO 01 Kód dok. 07/2020
<i>Stern – projekt s.r.o.</i> Lužice 119, 785 01 Šternberk IČ: 293 73 956, DIČ: CZ29373956 Mob.: +420 608 876 888 Email: t.uhlar@sternprojekt.cz		Měřítko 1:100, 1:50 D.1.1.18		Č.dok.
Index změn a		Datum vydání Duben 2020		Jazyk cs
		ZASTŘEŠENÍ VSTUPU		List/počet 1/1