




Rzut parteru  
skala 1:100

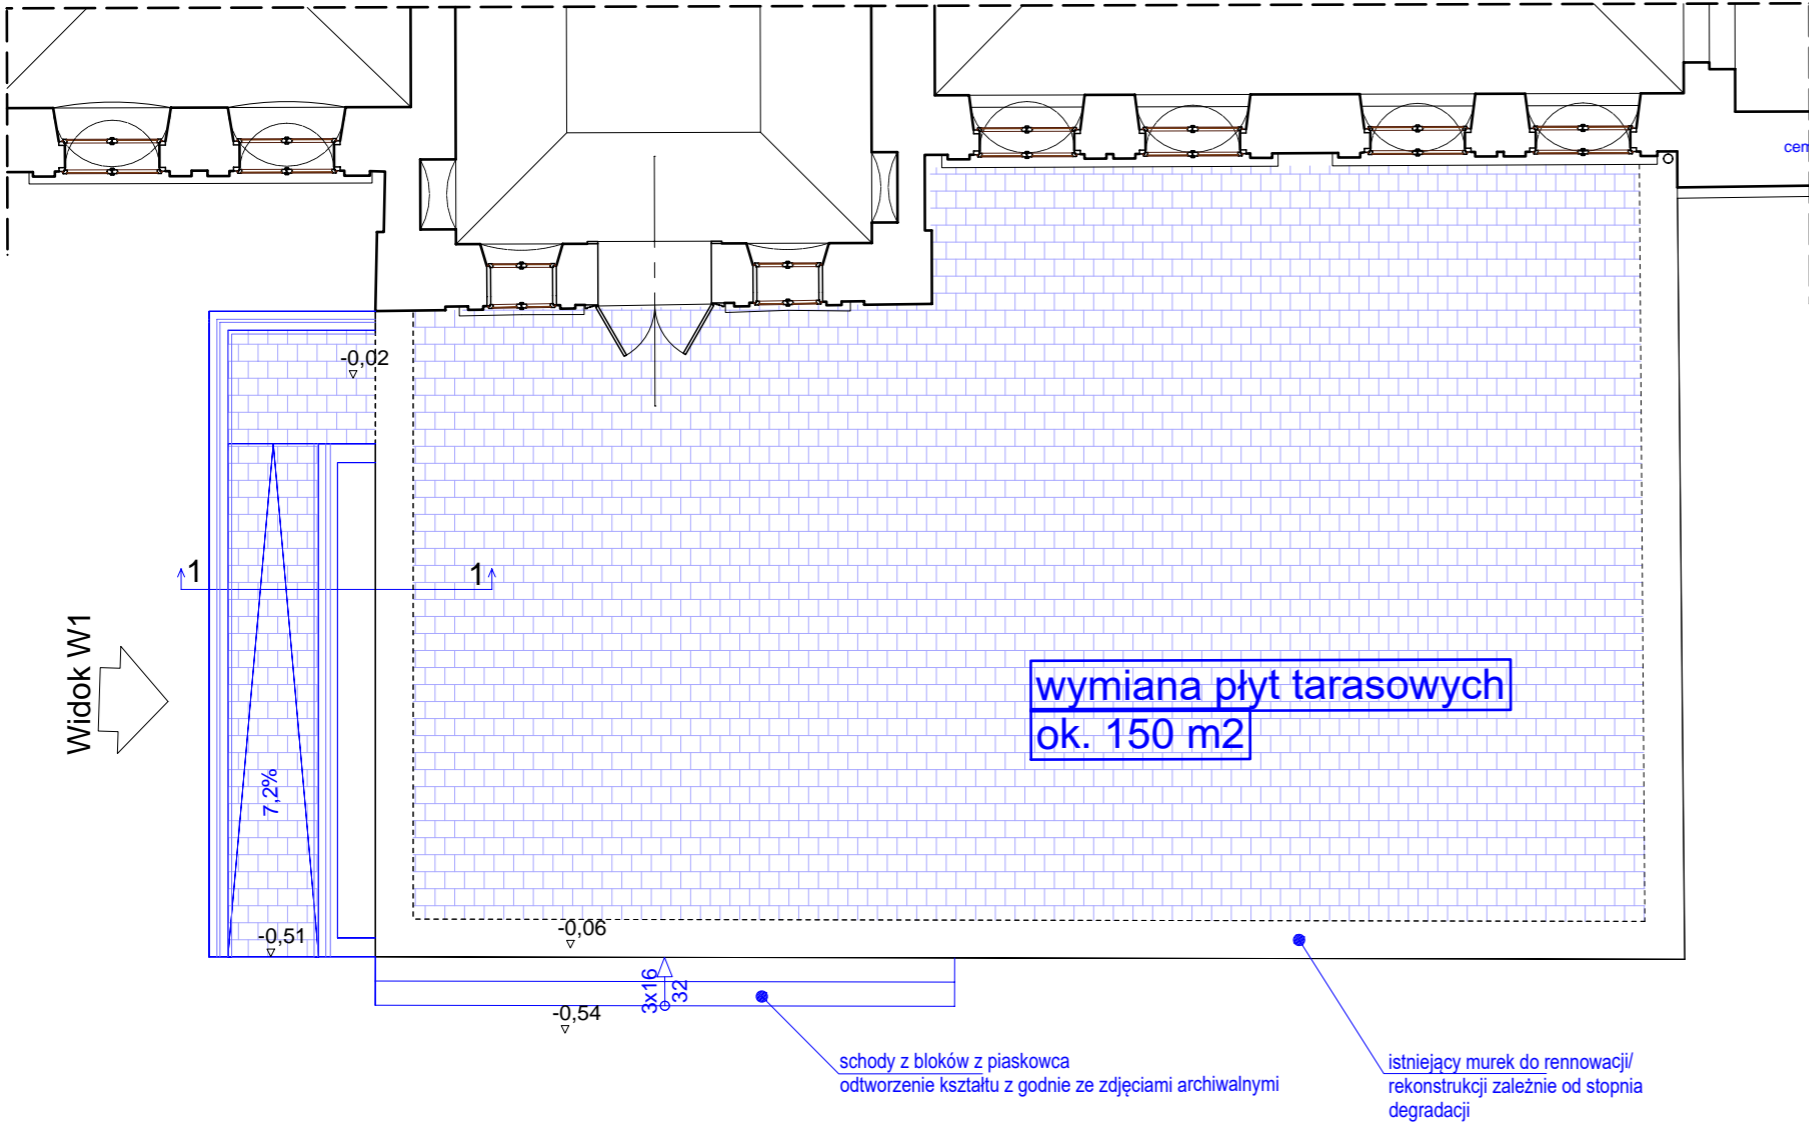

Przekrój 1-1  
skala 1:50

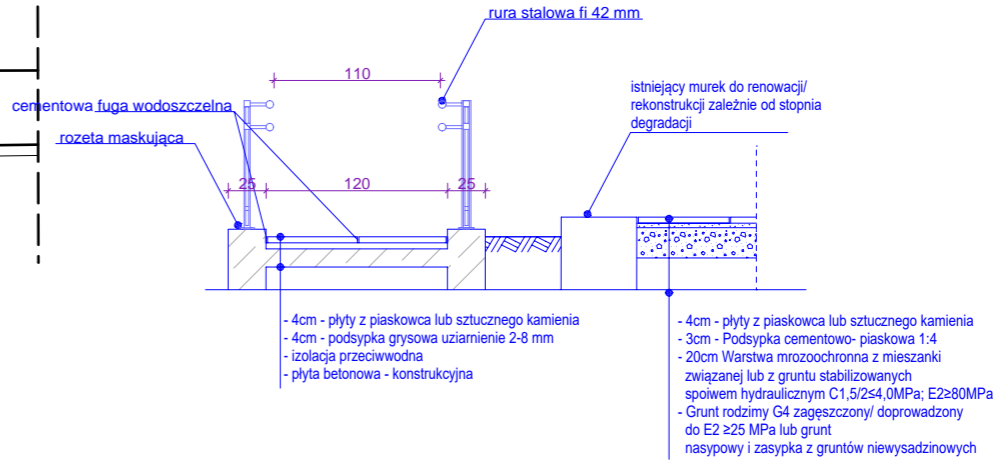

Widok W1  
skala 1:50

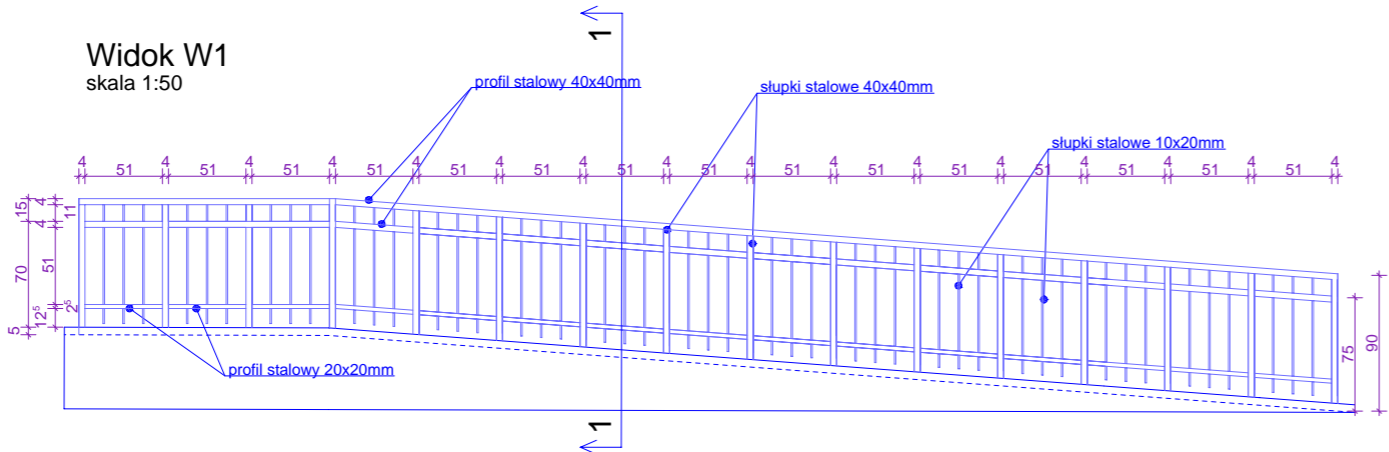

PROJEKT TECHNICZNY				
 An Archi Group sp. z o.o. www.a-ag.com.pl	Nazwa zadania / Inwestycja: Przebudowa budynku kultury – Pałac Bobrowskich wraz z zagospodarowaniem terenu (budowa instalacji i przyłączy, budowa murku oporowego oraz przebudowa tarasu wraz z budową pochylni dla osób niepełnosprawnych) w ramach zadania: „Spotkajmy się w pałacu! — rewitalizacja a zabytkowego zespołu pałacowo-parkowego Bobrowskich w Andrychowie” – ETAP 1.” 34-120 Andrychów, ul. Krakowska 69	Projektant: <b>mgr inż. arch. Michał Kuś</b> upr. nr 32/SLOKK/2014/II uprawnienia w specjalności architektonicznej	Numer projektu: <b>AAG/21/0003</b>	
	Inwestor: Gmina Andrychów, ul. Rynek 15, 34-120 Andrychów	Sprawdzający: <b>mgr inż. arch. Grzegorz Borek</b> upr. nr UAN-VI-1227/315/87 uprawnienia do pełnienia samodzielnych funkcji technicznych w budownictwie w tym projektowych w specjalności architektonicznej	Data: <b>luty 2022</b>	
			Branża: <b>AB</b>	
			Skala rysunku: <b>1:100/1:50</b>	
Koordinacja projektowa: mgr inż. arch. Tomasz Kacprowicz mgr inż. Grzegorz Seget	Tytuł rysunku: <b>Taras południowy z pochylnią dla NP</b>	Opracowujący: <b>Andrzej Stronczyński</b> <b>Adam Górczak</b> <b>Adam Jaskulski</b>	Numer rysunku: <b>ab-07</b>	
Wszelkie niezgodności i nieścisłości pisemnie uzgodnić z projektantem; wymiary i rzędne sprawdzić na budowie				