
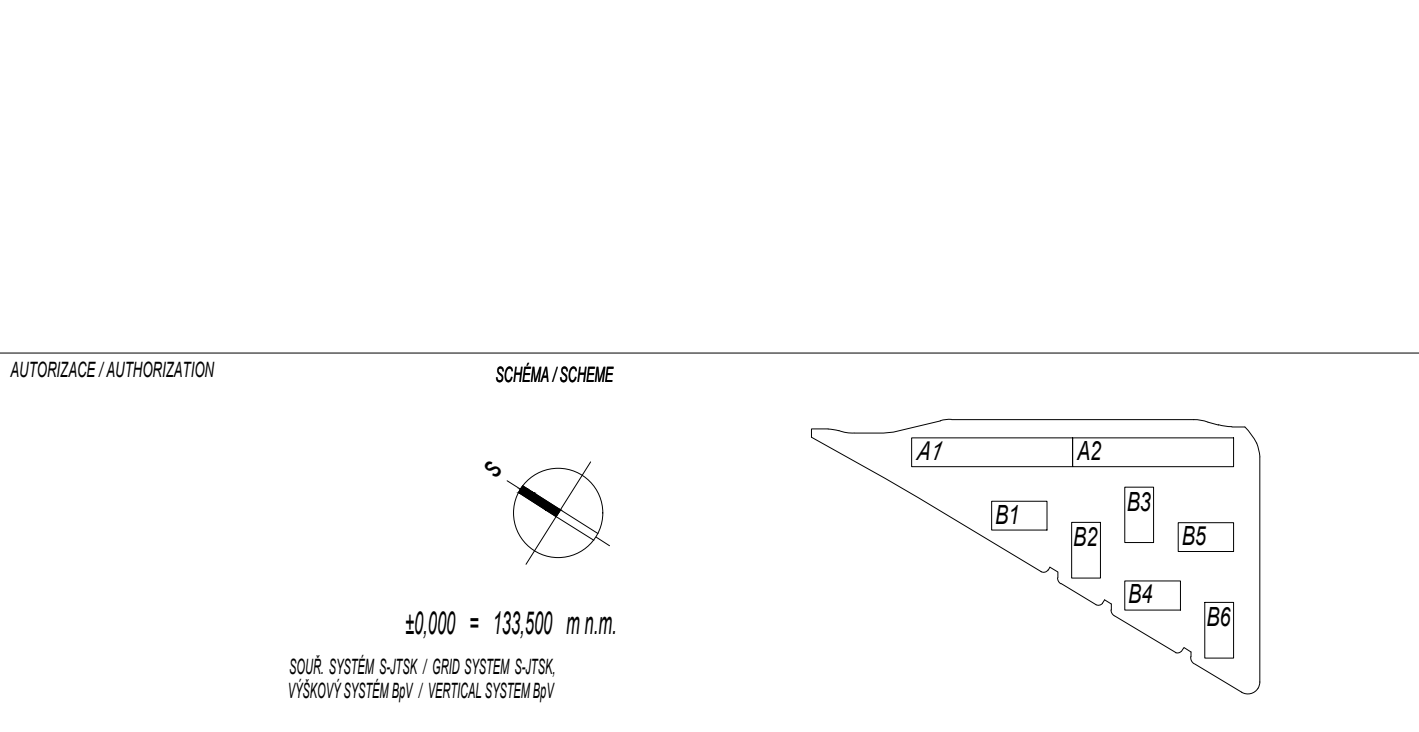


POZNÁMKY

- Táto dokumentácia je dokumentácia je pre stavebné povolenie a nenáhradza dokumentáciu pre výber zhotoviteľa v podrobnosti dokumentácia pre realizáciu stavby
- Kótované sú čisté stavebné konštrukcie bez omietky a povrchovej úpravy
- Projektant nenesie žiadnu zodpovednosť za zmeny vykonané bez jeho písomného súhlasu
- Špecifikácia (zdravotechnika, vykurovanie, chladenie, elektroinštalácie, vzduchotechnika) - viď jednotlivé projekty profesií
- Materiály navrhované v projektovej dokumentácii sú referenčné, prípade zmeny je nutné zachovať rovnocenné
- vo vlhkých priestoroch použiť impregnované SDK desky
- všetky konštrukcie a rozvody pod výšku 2,1 m budú natreté žltociernym náterom v mieste prechodu
- všetky realizované konštrukcie budú splňať požiadavky v zmysle platných zákonov, vyhlášok, predpisov a stn
- pri výstavbe je nutné dodržiavať predpisy BOZP a používať príslušné OPP
- pri nešpecifikovaní kritérií, vlastností a postupov je potrebné dodržiavať zákony, vyhlášky, vzN, technické normy a predpisy výrobcov
- technická správa a jej prílohy sú neodliteľnou súčasťou projektovej dokumentácie
- účelové využitie jednotlivých šacht - viď profesie ZTI, VZT, UK, EL
- požiarne odoslnosti stavebných konštrukcií a uzáverov - viď časť PO
- vstup do inštalčných šacht sú opatrené požiarnym uzáverom
- prestupy v stavebných konštrukciách - viď výkresy profesií
- môže byť nahradené alternatívnym riešením

KÓD	ČÍSLO M.	MÍSTNOST	PLOCHA (m²)
A1.4.3			
	A1.4.3.8	terasa	14,22
A1.4.4			
	A1.4.4.8	terasa	14,43
A1.4.5			
	A1.4.5.8	terasa	14,65
A1.4.6			
	A1.4.6.5	terasa	14,65
A2.4.3			
	A2.4.3.8	terasa	14,22
A2.4.4			
	A2.4.4.8	terasa	14,43
A2.4.5			
	A2.4.5.8	terasa	14,65
A2.4.6			
	A2.4.6.5	terasa	14,66

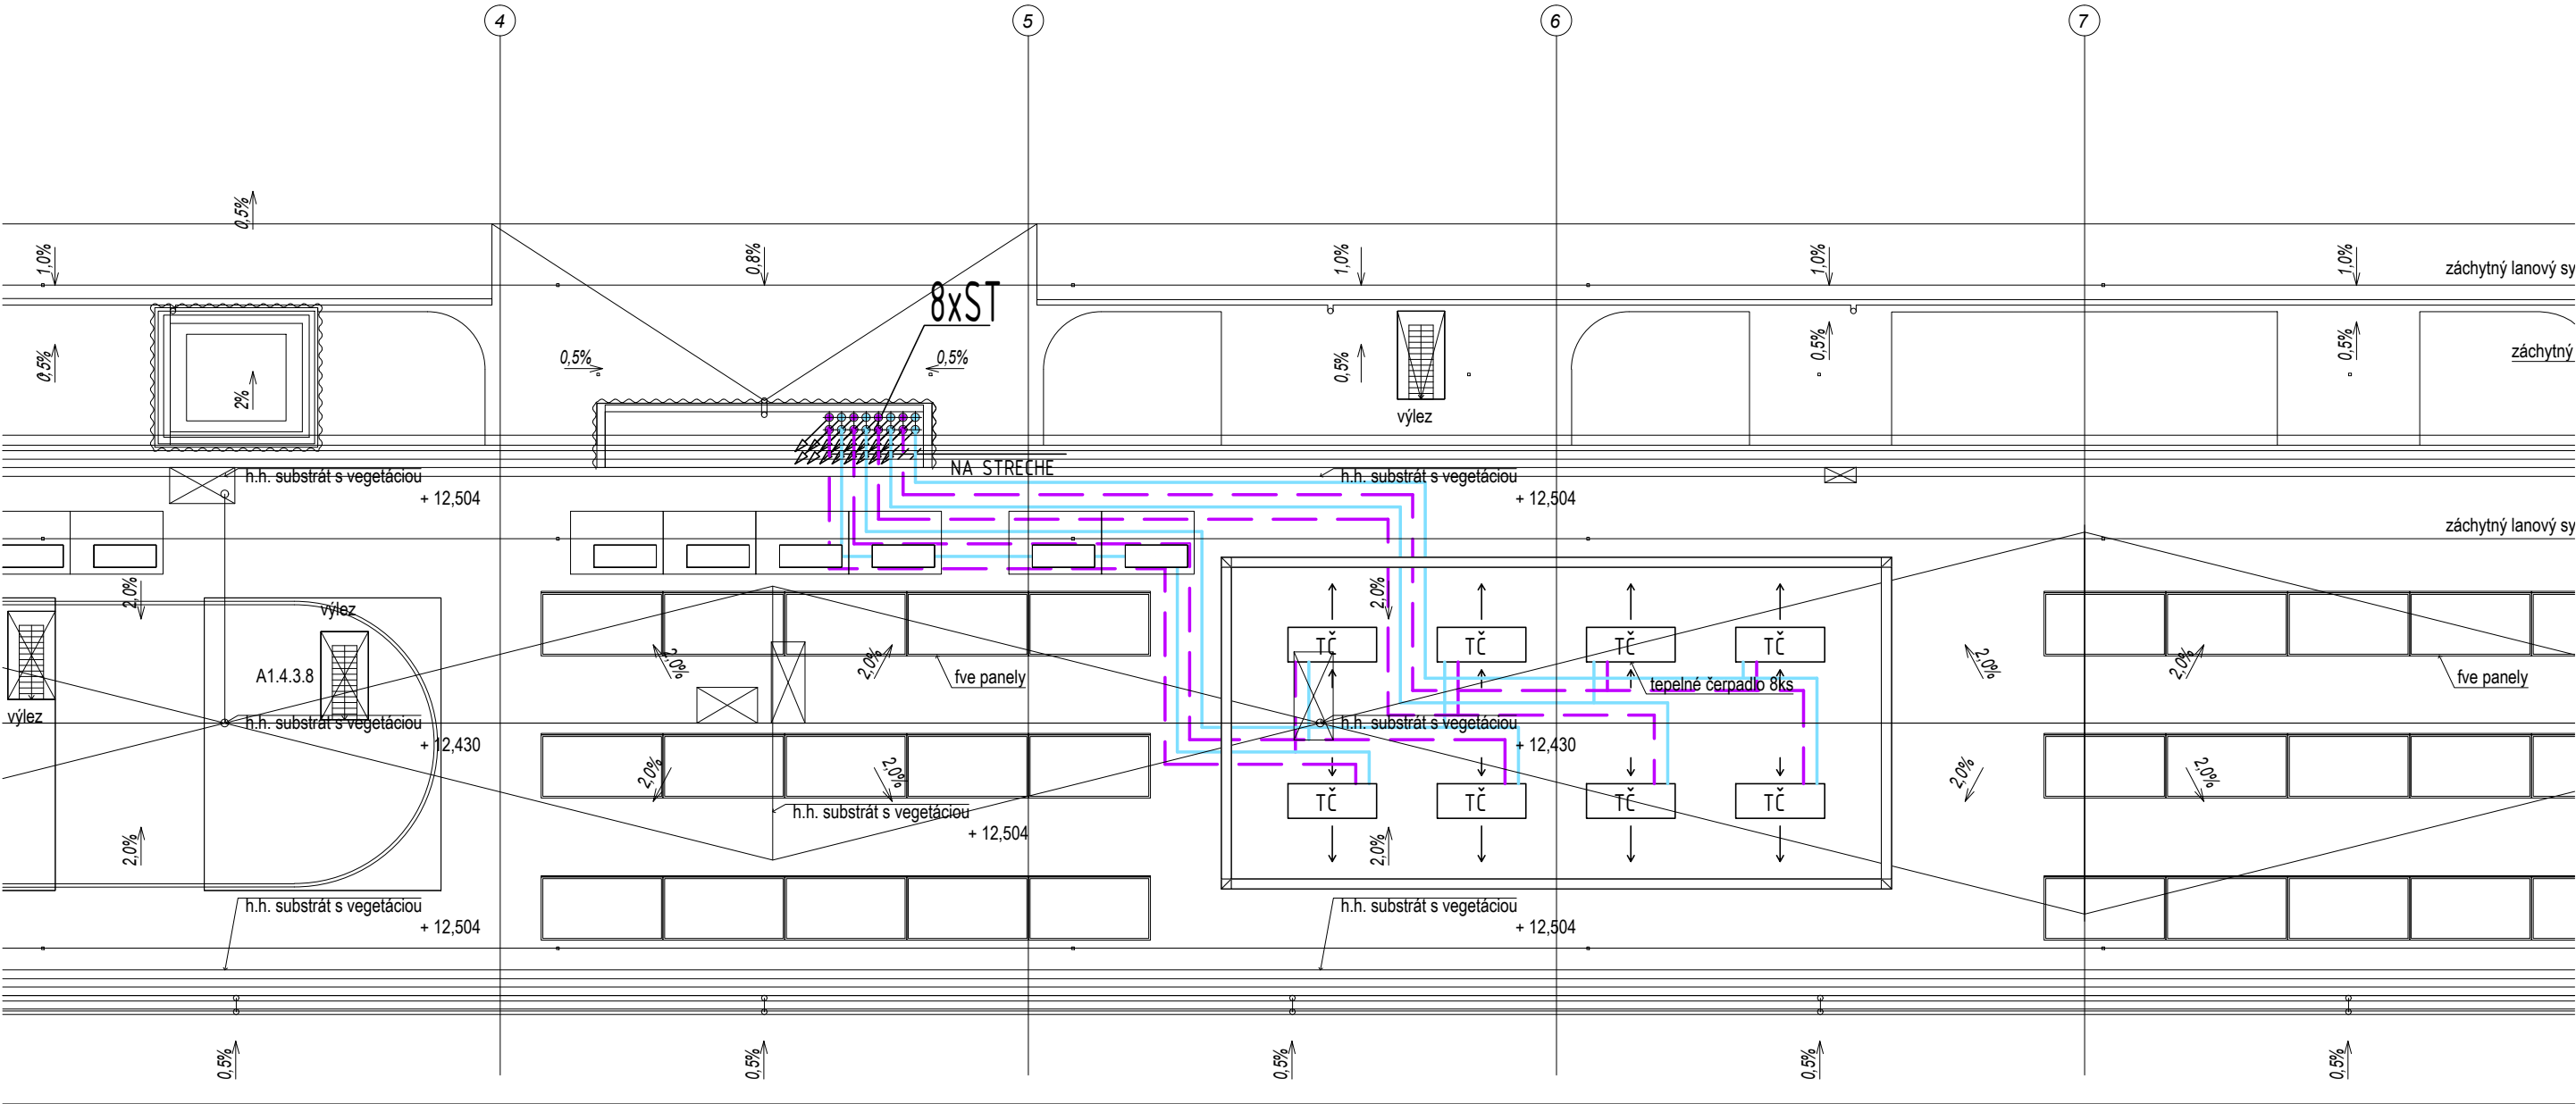

GENERÁLNÝ PROJEKTANT / HEAD DESIGNER

www.the-buro.cz

The Büro

, s.r.o.

Tučkova 24a
Brno 602 00
Tel.: +421 607 911 704
Email: info@the-buro.cz

Hlavné mesto Slovenskej republiky
Bratislava
Primaciálne nám. 1,
814 99 Bratislava

GENERÁLNÝ PROJEKTANT / HEAD DESIGNER

OBERMEYER
Helika

Lamačská cesta 3/B
Bratislava 842 04
Tel.: +421 238 105 223
Email: info@obermeyer.cz

PROJEKTANT / DESIGNER	VYPRACOVAL / DRAWN BY ING. LADISLAV BOGÁR	KONTROLOVAL / CHECKER ING. ZOLTÁN FARKAŠ
PROREAL-Ka, s.r.o.	ZODP. PROJEKTANT / RESPONSIBLE ING. ZOLTÁN FARKAŠ	SCHVÁLIL / APPROVER ING. ZOLTÁN FARKAŠ
Estónska 1 Bratislava 821 06 Tel.: +421 2 456 42 801 Email: proreal@proreal.sk		

NÁZOV ZAKÁZKY / PROJECT NAME

BYTOVÝ DOM TERCHOVSKÁ A DOTKNUTÉ ÚZEMIE

STUPEŇ PD / PROJECT STAGE	MIERKA / SCALE	DÁTUM VYDANIA / DATE OF ISSUE	POČET A4 / NUMBER OF A4
DSP	1:100	06/2023	3 A4
NÁZOV OBJEKTU SO/IO / OBJECT NAME			
SO 001 A1 - A2, SO 001 B1 - B6			
NÁZOV PROFESNÉHO DIELU / PROFESSION PART			
UK			
NÁZOV DOKUMENTU / DOCUMENT NAME			

PÔDORYS STRECHY

NÁZOV SÚBORU / FILE NAME								KÓPIE / COPY
2110109 _ DSP _ E _ 001 _ 500 _ 3801 _ 00								
ČÍSLO PROJEKTU PROJECT NUMBER	STUPEŇ PD PROJECT STAGE	OBCHODNÝ SÚBOR BUSINESS PART	ČASŤ PART	SO / IO OBJECT NAME	PROFESNÝ DIEL PROF. PART	DILATÁCIA DILATATION	ČÍSLO DOKUMENTU DOCUMENT NUMBER	REVÍZIA REVISION

SO 001 A2
4NP