


SZCZEGÓŁ - palisady 1:25

PRZEKRÓJ - schody 1:25

SCHODY TERENOWE - CIEMNOSZARE

WIDOK OD FRONTU

PALISADY BETONOWE - CIEMNOSZARE
dostosować długość do zasięgu murowanego

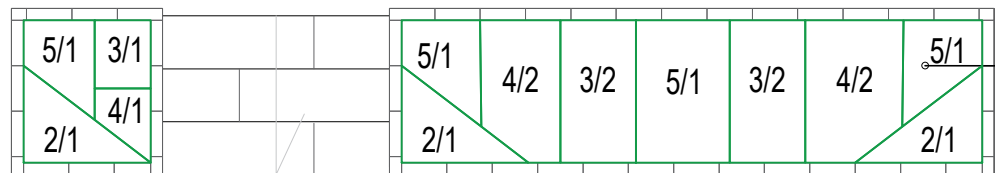

WYPEŁNIENIE DONIC
ZIEMIA URODZAJNA, ROŚLINY
KRUSZYWO

oznaczenie gatunku wd. spisu 5/1 ilość

Lp	Nazwa rośliny	rozstawa	liczba	minimalna wielkość sadzonki
1.	Tawuła japońska (<i>Spiraea japonica</i>)	co 0,7 m	14 szt.	wysokość ok. 60-70 cm
2.	Miskant chiński 'Adagio' (<i>Miscanthus sinensis 'Adagio'</i>)	do równomiernego rozmieszczenia w donicach	3 szt.	wysokość ok. 50-60 cm
3.	Żurawka ogrodowa 'Mint frost' (<i>Heuchera hybrida 'Mint frost'</i>)	do równomiernego rozmieszczenia w donicach	5 szt.	wysokość ok. 20-25 cm
4.	Lawenda wąskolistna (<i>Lavandula angustifolia</i>)	do równomiernego rozmieszczenia w donicach	5 szt.	wysokość ok. 20-25 cm
5.	Sosna kosodrzewina 'Winter Gold' (<i>Pinus mugo 'Winter Gold'</i>) lub sosna kosodrzewina 'Benjamin' (<i>Pinus mugo 'Benjamin'</i>)	do równomiernego rozmieszczenia w donicach	4 szt.	wysokość ok. 30-40 cm

NOWOPROJEKTOWANA
NAWIERZCHNIA Z PŁYT BETONOWYCH
GR. 8 CM

SCHEMAT - rzut 1:50

DONICE I SCHODY		
Nazwa zamierzenia budowlanego:	Budowa obiektów małej architektury na terenie publicznym w ramach zadania: "Projekt zagospodarowania terenu przy ul. Okrężnej w Oleśnicy"	
Inwestor:	Miasto Oleśnica - Zakład Budynków Komunalnych w Oleśnicy ul. Wojska Polskiego 13, 56-400 Oleśnica	
Adres inwestycji:	021401.1.0002.AR.51.42/11, dz. nr ew. 42/11, AM 51, Miasto Oleśnica	
Zespół projektowy:	mgr inż. arch. Maria Jastrzębska ARCHITEKTURA UAN-8386/75/90	
	mgr. inż. arch. kraj. Joanna Gąsiorowska	
Skala: 1:25/50	Data opracowania: CZERWIEC 2023 r.	Nr rys. A2
Projekt chroniony ustawą o prawach autorskich. Wszelkie prawa zastrzeżone.		Wersja: 3