


Kód	Vědecký název	Národní název	Obvod kmene [cm]	Průměr kmene [m]
1	Malus x domestica 1	jabloň domácí	3	0,01
2	Malus x domestica 1	jabloň domácí	3	0,01
3	Malus x domestica 1	jabloň domácí	3	0,01
4	Malus x domestica 1	jabloň domácí	5	0,02
5	Prunus domestica	slivoň	5	0,02
6	Alnus glutinosa	olše lepkavá	200	0,64
7	Juglans regia	orešák královský	29	0,09
8	Fraxinus excelsior	jasan ztepilý	52	0,17
9	Fraxinus excelsior	jasan ztepilý	100	0,32
10	Acer platanoides	javor mléčný	82	0,26
11	Salix caprea	vrba jíva	490	1,56
12	Salix caprea	vrba jíva	568	1,81
13	Salix caprea	vrba jíva	540	1,72
14	Acer platanoides	javor mléčný	74	0,24
15	Prunus avium	třešeň ptačí	200	0,64
16	Prunus avium	třešeň ptačí	99	0,32
17	Prunus avium	třešeň ptačí	106	0,34
18	Prunus avium	třešeň ptačí	100	0,32
19	Prunus avium	třešeň ptačí	32	0,10
20	Acer platanoides	javor mléčný	44	0,14
21	Acer platanoides	javor mléčný	42	0,13
22	Acer platanoides	javor mléčný	41	0,13
23	Acer platanoides	javor mléčný	45	0,14
24	Acer platanoides	javor mléčný	43	0,14
25	Acer platanoides	javor mléčný	42	0,13
26	Prunus avium	třešeň ptačí	93	0,30
27	Prunus avium	třešeň ptačí	111	0,35
28	Prunus avium	třešeň ptačí	103	0,33
29	Prunus avium	třešeň ptačí	107	0,34
30	Prunus avium	třešeň ptačí	65	0,21
31	Acer platanoides	javor mléčný	146	0,46
32	Acer pseudoplatanus	javor klen	65	0,21
33	Acer pseudoplatanus	javor klen	112	0,36



ODSTRAŇOVANÁ ZELEŇ
STÁVAJÍCÍ ZELEŇ

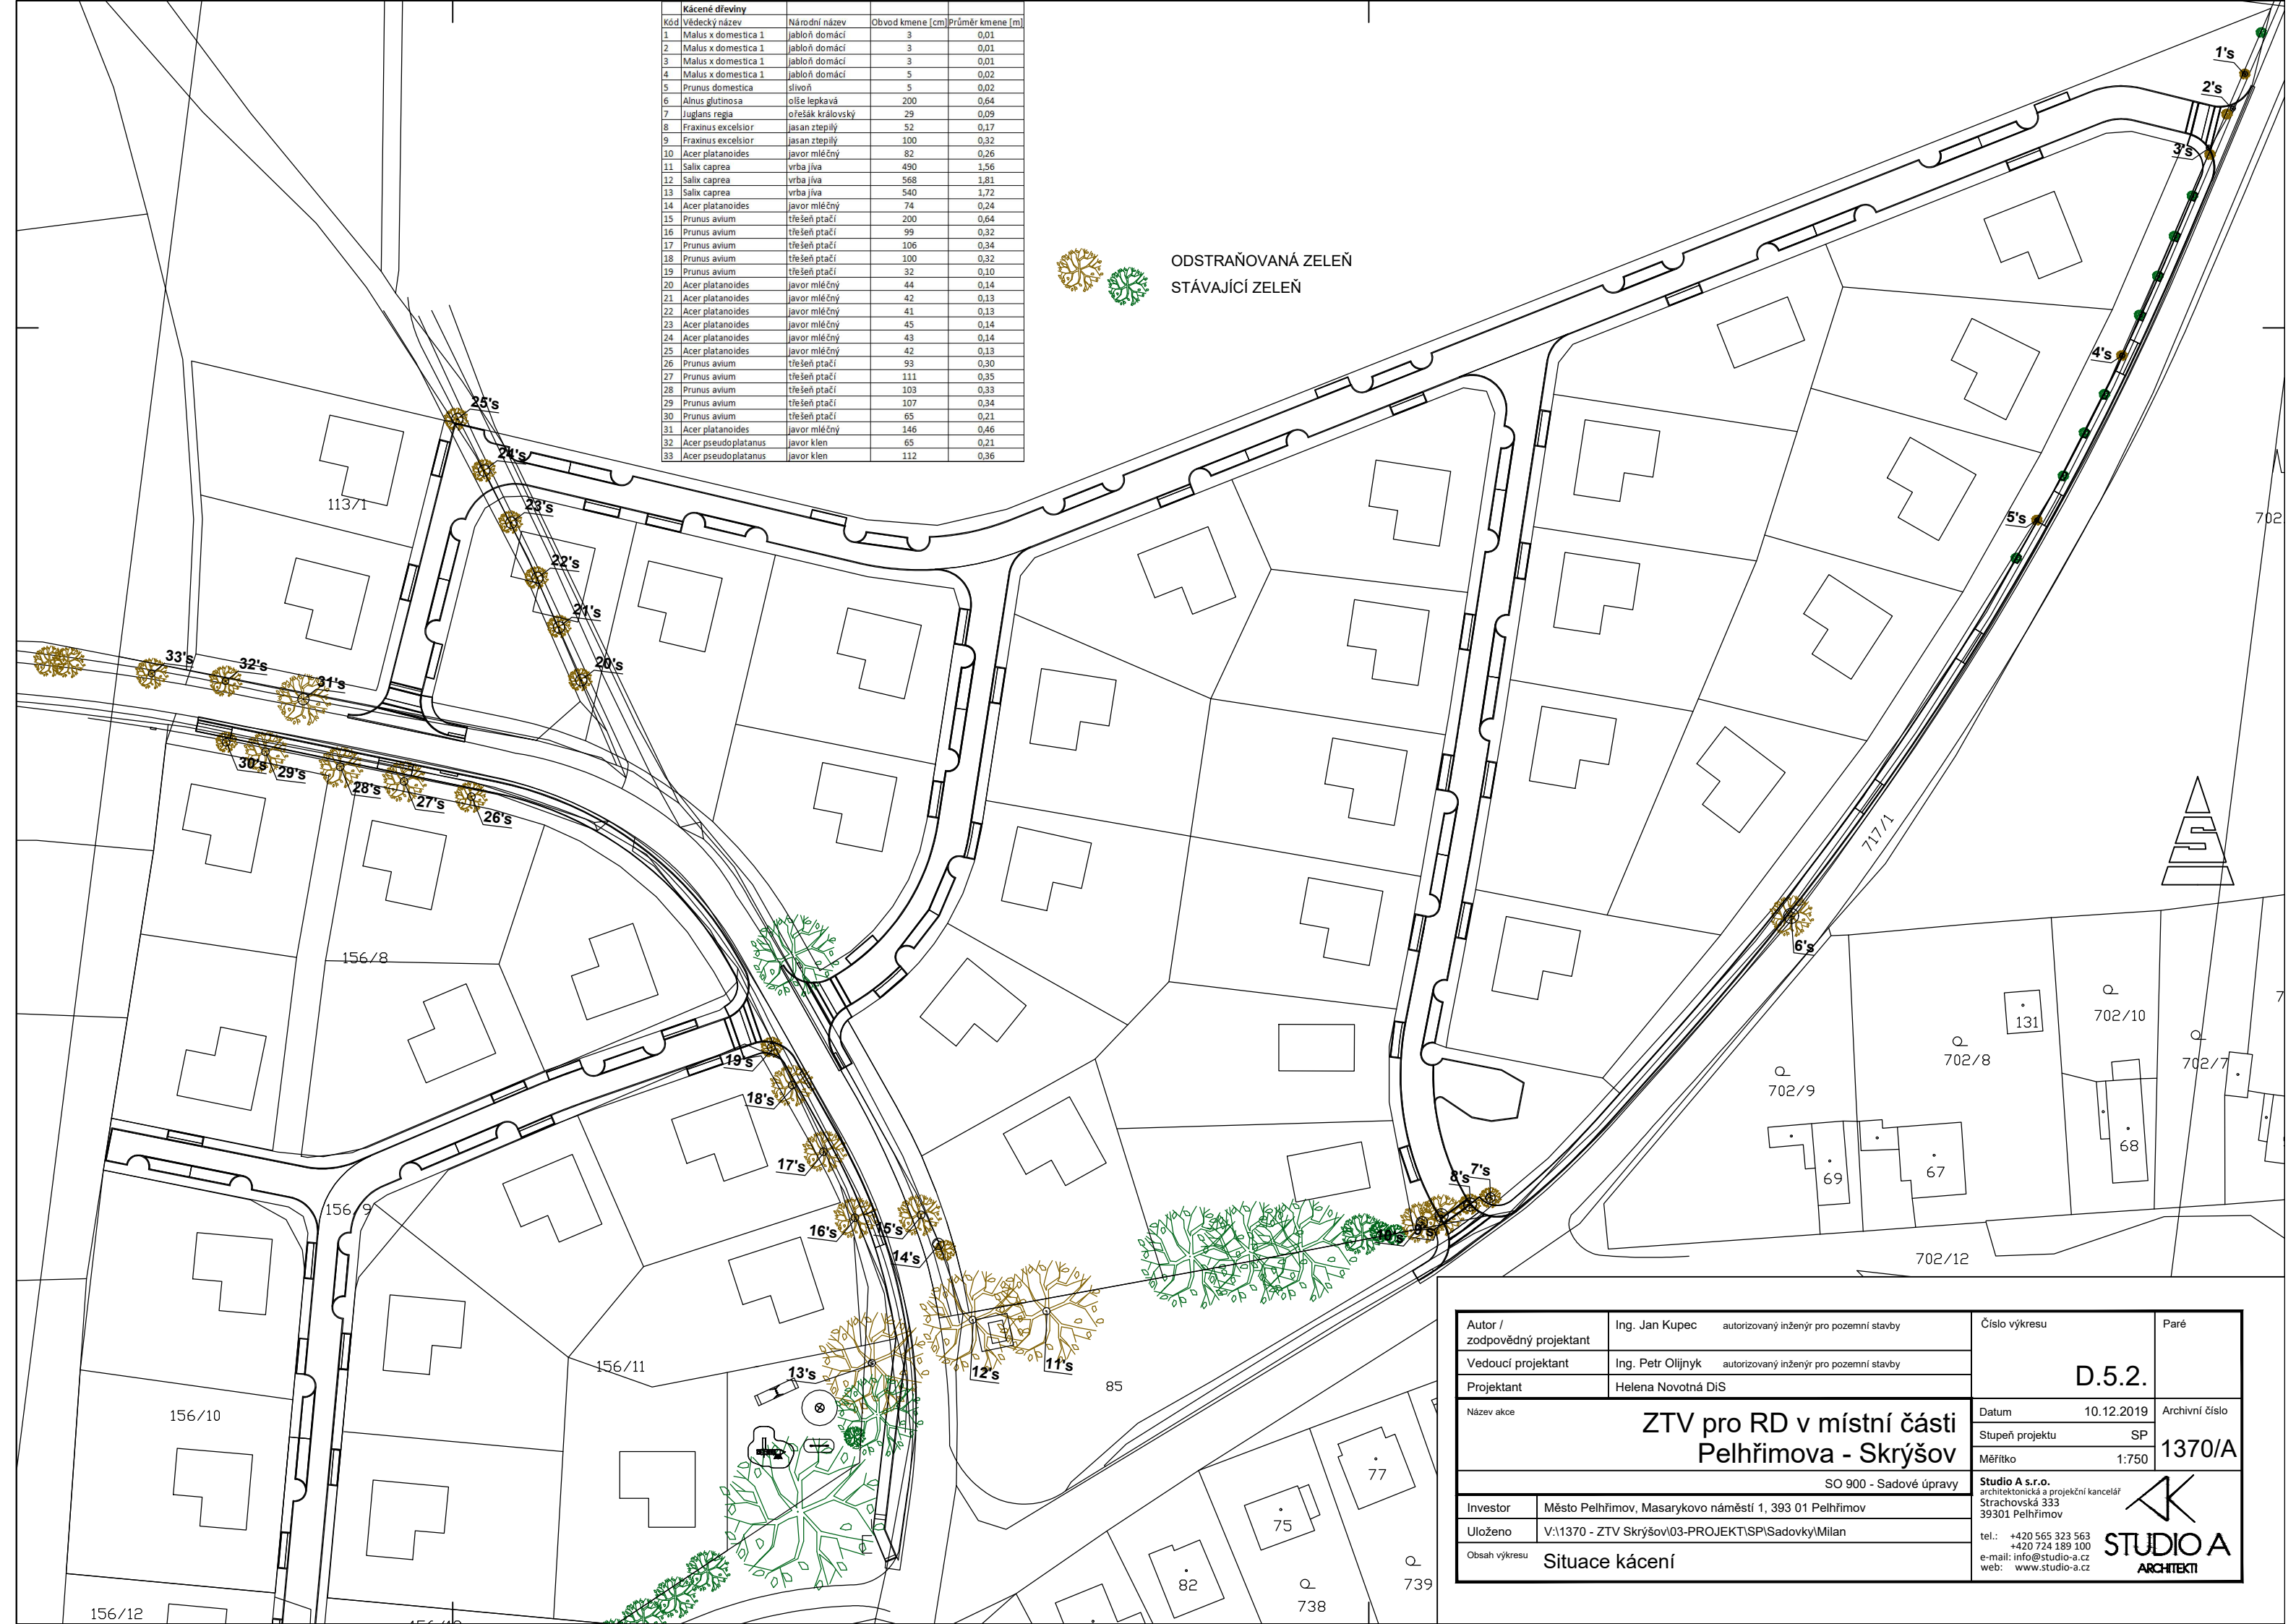

Autor / zodpovědný projektant		Ing. Jan Kupec autorizovaný inženýr pro pozemní stavby	Číslo výkresu D.5.2.	Paré
Vedoucí projektant		Ing. Petr Olijnyk autorizovaný inženýr pro pozemní stavby		
Projektant		Helena Novotná DiS		
Název akce ZTV pro RD v místní části Pelhřimova - Skrýšov			Datum 10.12.2019	Archivní číslo
			Stupeň projektu SP	1370/A
			Měřítko 1:750	
SO 900 - Sadové úpravy			<div>Studio A s.r.o. architektonická a projekční kancelář Strachovská 333 39301 Pelhřimov</div> <div>tel.: +420 565 323 563 +420 724 189 100 e-mail: info@studio-a.cz web: www.studio-a.cz</div> <div> STUDIO A ARCHITEKTI</div>	
Investor	Město Pelhřimov, Masarykovo náměstí 1, 393 01 Pelhřimov			
Uloženo	V:\1370 - ZTV Skrýšov\03-PROJEKT\SP\Sadovky\Milan			
Obsah výkresu	Situace kácení			