

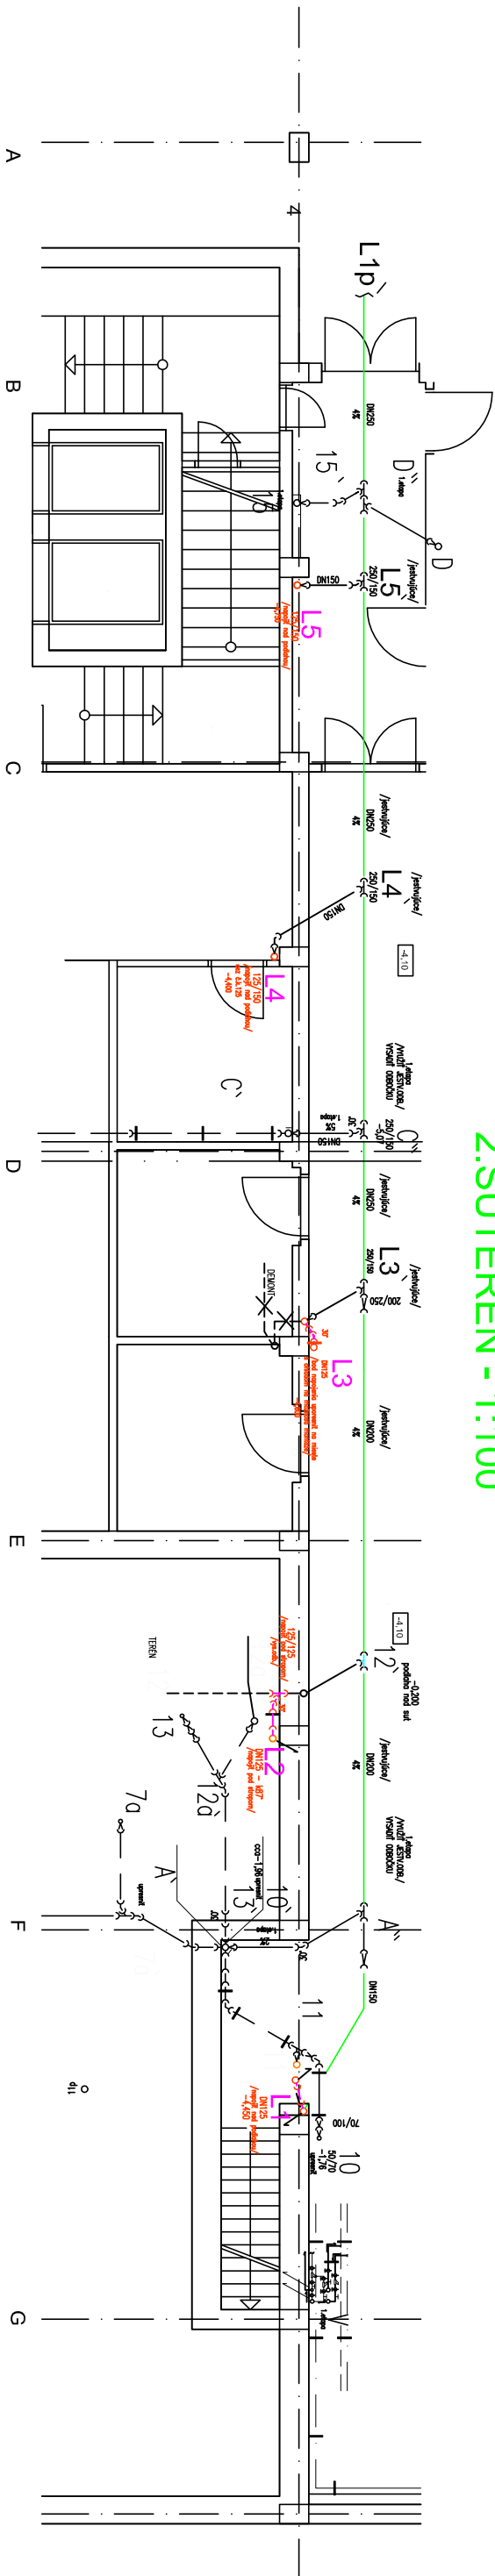



2.SUTERÉN - 1:100

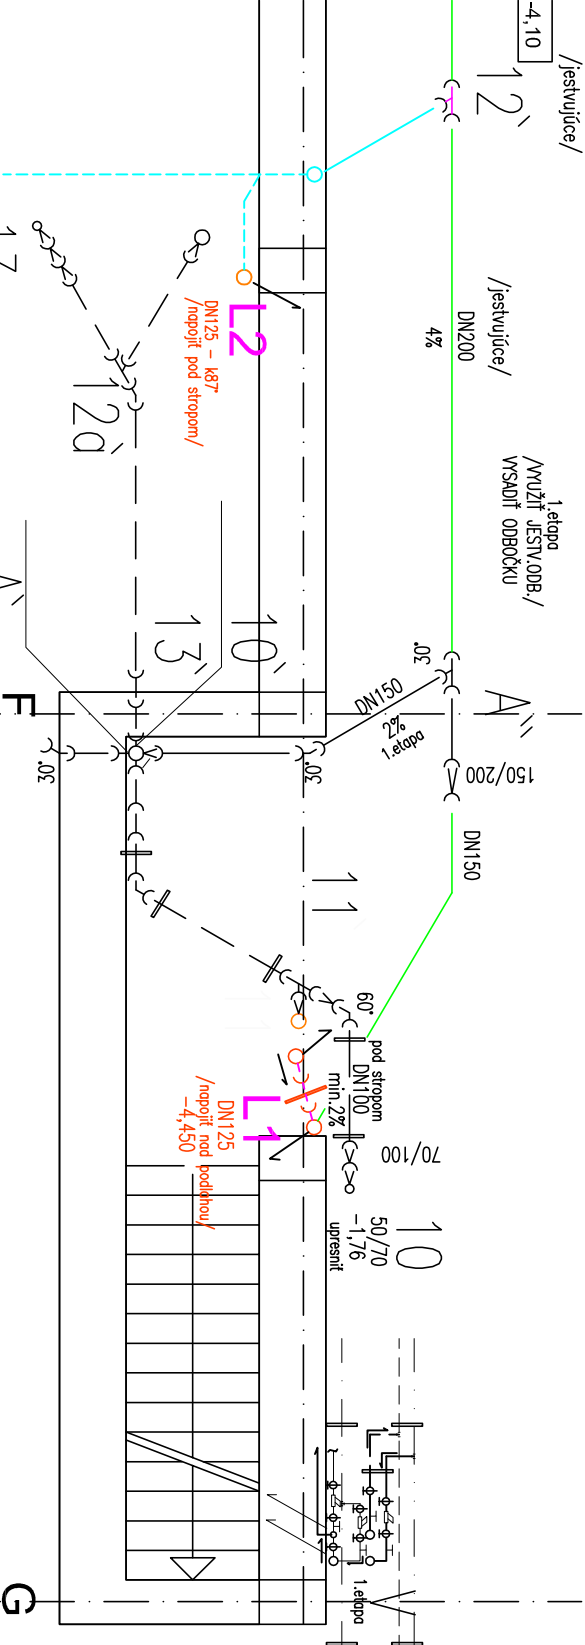

2.SUTERÉN - 1:50

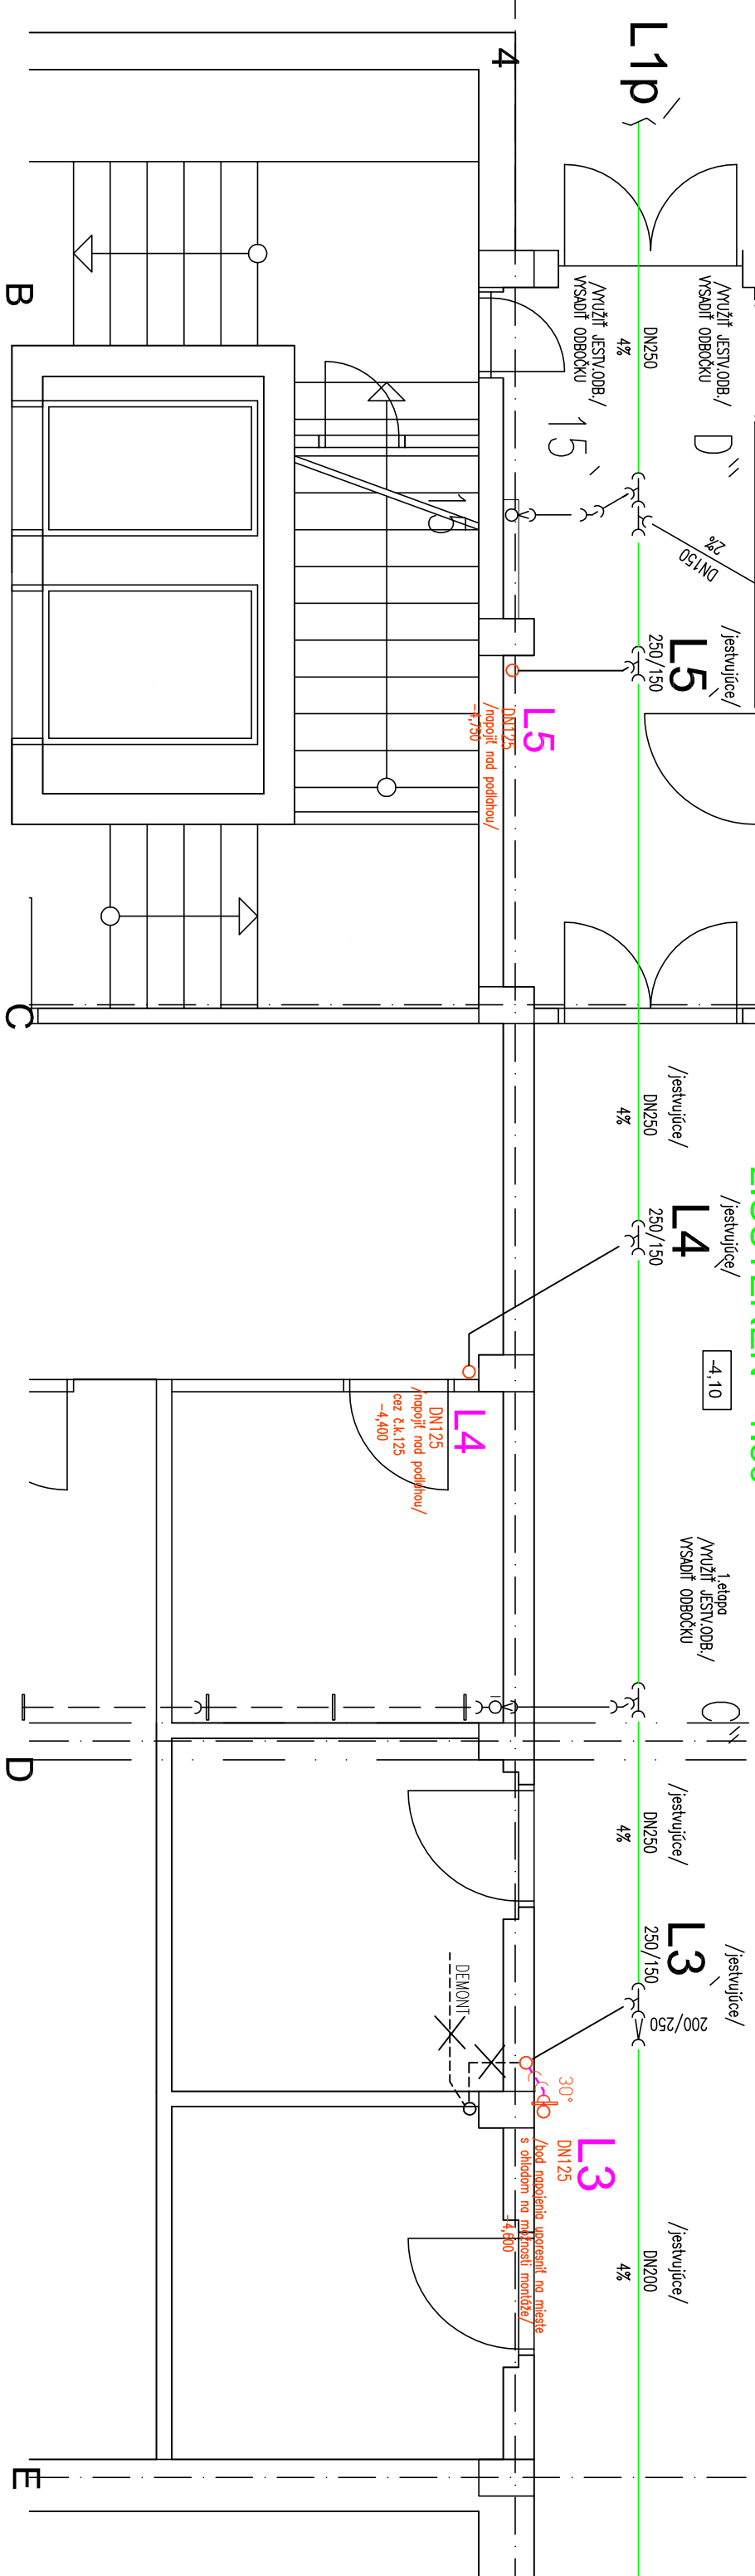

STAVBA: OBNOVA A ZATEPLENIE STREŠNEJ KONŠTRUKCIE BLOK D ML YNY ÚK					
HL.PROJEKTANT	ING. DUŠAN POLAK	Miesto: VM Mlýny UK, Staré Grunty 36, Bratislava		FORMAT	2 A4
ZODP.PROJEKTANT	ING. LIBOR PĚLUCHA	INVESTOR: Univerzita Komenského v Bratislave, Rektorát		DATEM	02/2024
VYPRACOVAL	ING. LIBOR PĚLUCHA			STUPEN	PS
KRESIL	ING. LIBOR PĚLUCHA			ZAKAZKA ČÍSLO	
DRUH PROJEKTU : ZDRAVOTECHNIKA				ARCHIVNE ČÍS.	
PŘEDMĚT VYKRESU: PŮDORYS ČÁSTI PODLAŽIA - 2.SUTERÉN				MIERKA: 1:100/50	ČÍS. VÝK. 4