


PŮDORYS 1.NP – UMÝVÁRNA 5,6 – NOVÝ STAV

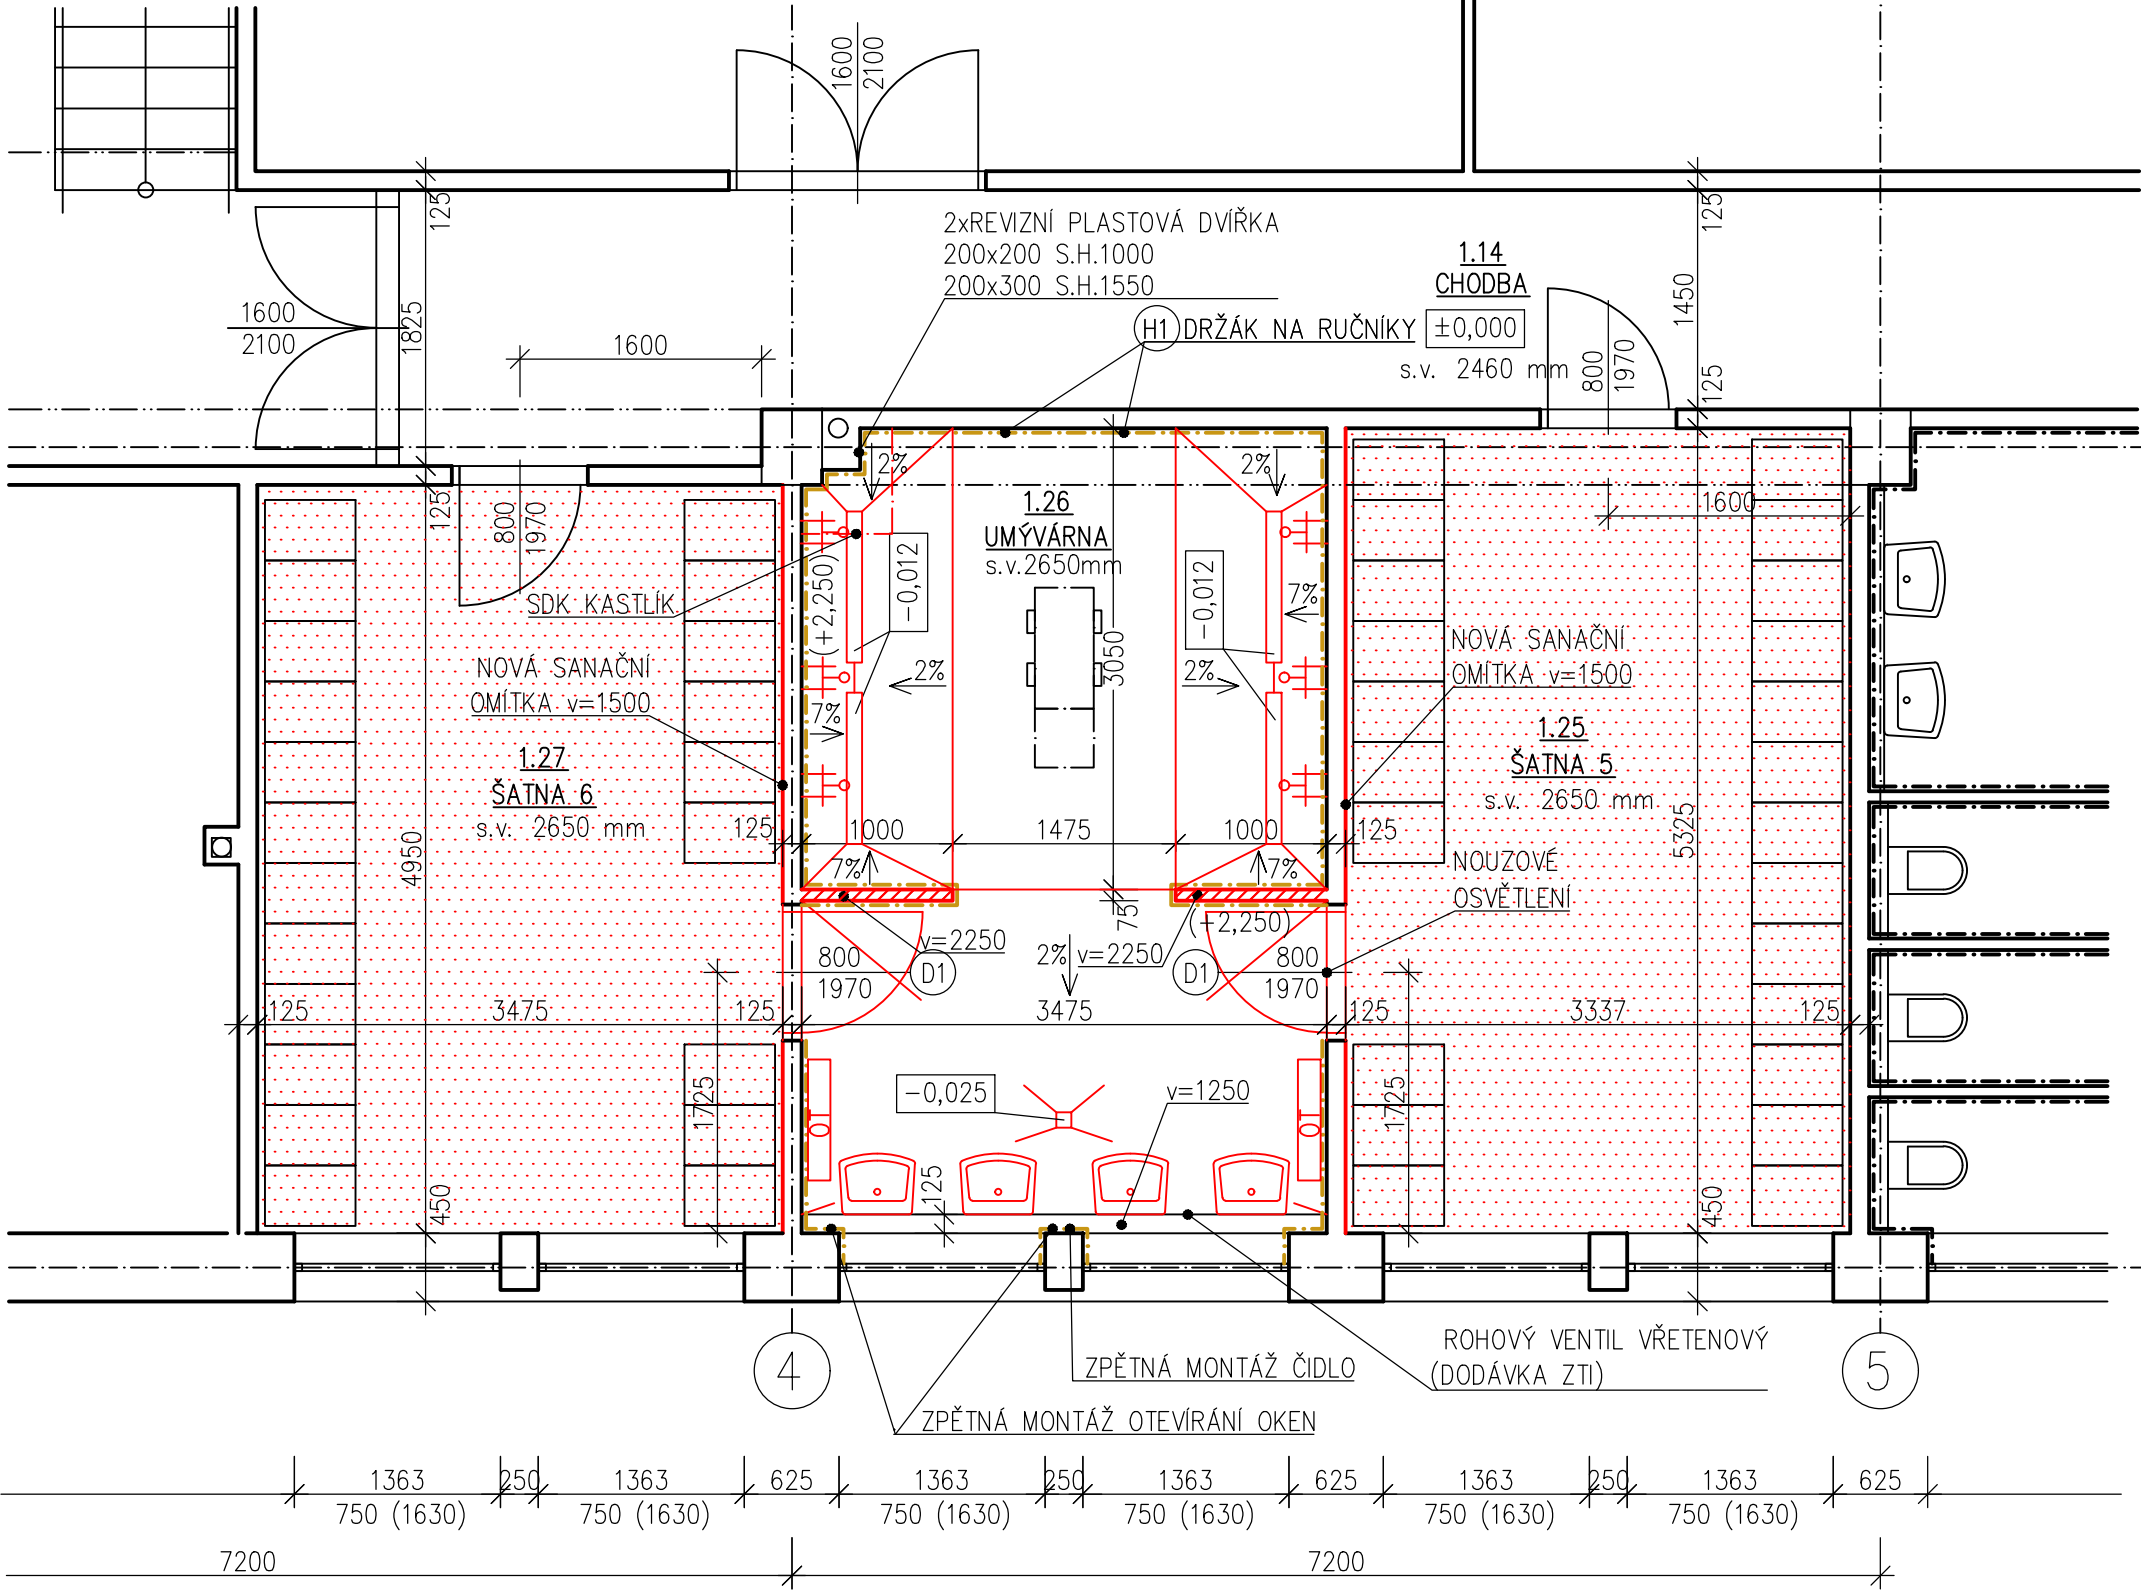

VYSVĚTLIVKY

- KO – KERAMICKÝ OBKLAD
PL – PODLAHOVÁ LIŠTA
VOŠ – VÁPENOCEMENTOVÁ OMÍTKA ŠTUKOVÁ
OT – OTOPNÉ TĚLESO

LEGENDA KONSTRUKCÍ

- STÁVAJÍCÍ KONSTRUKCE
NOVÉ KONSTRUKCE
NOVÉ PŘÍČKA – PÓROBETONOVÁ TVÁRNICE TL.75
NOVÉ PODLAHOVÁ KRYTINA PVC

POZNÁMKY:

- OPRAVA OMÍTEK – V NÁVAZNOSTI NA BOURACÍ PRÁCE A NOVÉ INSTALACE
- V ŠATNÁCH PROVEDENA NOVÁ SANAČNÍ OMÍTKA NA STĚNĚ SOUSEDÍCÍ SE SPRCHAMI DO VÝŠKY 1500mm
- VYZDĚNÍ SPRCHOVÝCH PŘÍČEK
- NOVÁ SPÁDOVÉ VRSTVA A HYDROIZOLACE (PROVEDENA V CELÉ PLOŠE POD OBKLADY A DLAŽBOU)
- NOVÝ KERAMICKÝ OBKLAD V=2250, DLE VÝBĚRU INVESTORA, SPECIFIKACE VIZ. TECHNICKÁ ZPRÁVA
- NOVÁ KERAMICKÁ DLAŽBA DLE VÝBĚRU INVESTORA, SPECIFIKACE VIZ. TECHNICKÁ ZPRÁVA
- NOVÉ DŘEVĚNÉ DVEŘE (2ks) VČETNĚ OCELOVÝCH ZÁRUBNÍ
- NOVĚ PROVEDEN SDK KASTLÍK POD STROPEM
- OSAZENÍ NOVÝCH ZAŘÍZOVACÍCH PŘEDMĚTŮ – UMYVADLO 4ks), SPRCHA (6x) – DODÁVKA ZTI
- NOVÝ ZÁSOBNÍK TOALETNÍHO MÝDLA (2x), ZÁSOBNÍK NA PAPIROVÉ RUČNÍKY (1x) – DODÁVKA ZTI
- ODPADKOVÝ KOŠ (1x)
- NOVÉ DRŽÁKY NA RUČNÍKY – PROVEDENÍ NEREZ 2x4 HÁČKY
- NOVÉ OTOPNÉ TĚLESO (2x) – DODÁVKA ZTI
- NOVÁ PODLAHOVÁ KRYTINA PVC (1.25 a 1.27)
- KOMPLET VÝMALBA (1.25, 1.26, 1.27)
- VÝMĚNA SVĚTEL, VYPÍNAČŮ – VIZ. SAMOSTATNÝ VÝKRES
- VÝPIS VÝROBKŮ VIZ. SAMOSTATNÉ VÝKRESY

LEGENDA MÍSTNOSTÍ 1.NP

OZN.	MÍSTNOST	[m²]	PODLAHA	STĚNA	STROP
1.14	CHODBA	–	PVC	PL 50, VOŠ	VOŠ, MK PODHLED
1.25	ŠATNA 5	17,57	PVC	PL 50, VOŠ	VOŠ
1.26	UMÝVÁRNA	17,80	KER. DLAŽBA	KO 2250, VOŠ	VOŠ
1.27	ŠATNA 6	17,20	PVC	PL 50, VOŠ	VOŠ
UPRAVOVANÁ UŽITNÁ PLOCHA		52.57			

ODPOV. PROJEKTANT:	VYPRACOVAL:	PARÉ:	dnprojekce s.r.o. Kamenec 1685 768 61 Bystřice pod Hostýnem e-mail: dnprojekce@dnprojekce.cz	
	ING. DAVID NĚMEC			
STAVEBNÍK: Město Bystřice pod Hostýnem Masarykovo nám. 137, 768 61 BpH	PARCELA: st.3267	ČKAIT:	FORMÁT: A3	
AKCE: Rekonstrukce umývárny sportovní haly SD Sušil, Bystřice pod Hostýnem	MÍSTO: Bystřice p.H.	Č. ZAK: 23.X.014 DATUM: 10/2023 STUPEŇ: DVZ	VÝKRES:	05
PŘÍLOHA: PŮDORYS 1.NP-UMÝVÁRNA 5,6-NOVÝ STAV		OBJEKT: S0.01	MĚŘÍTKO: 1:50	