




REZ B-B

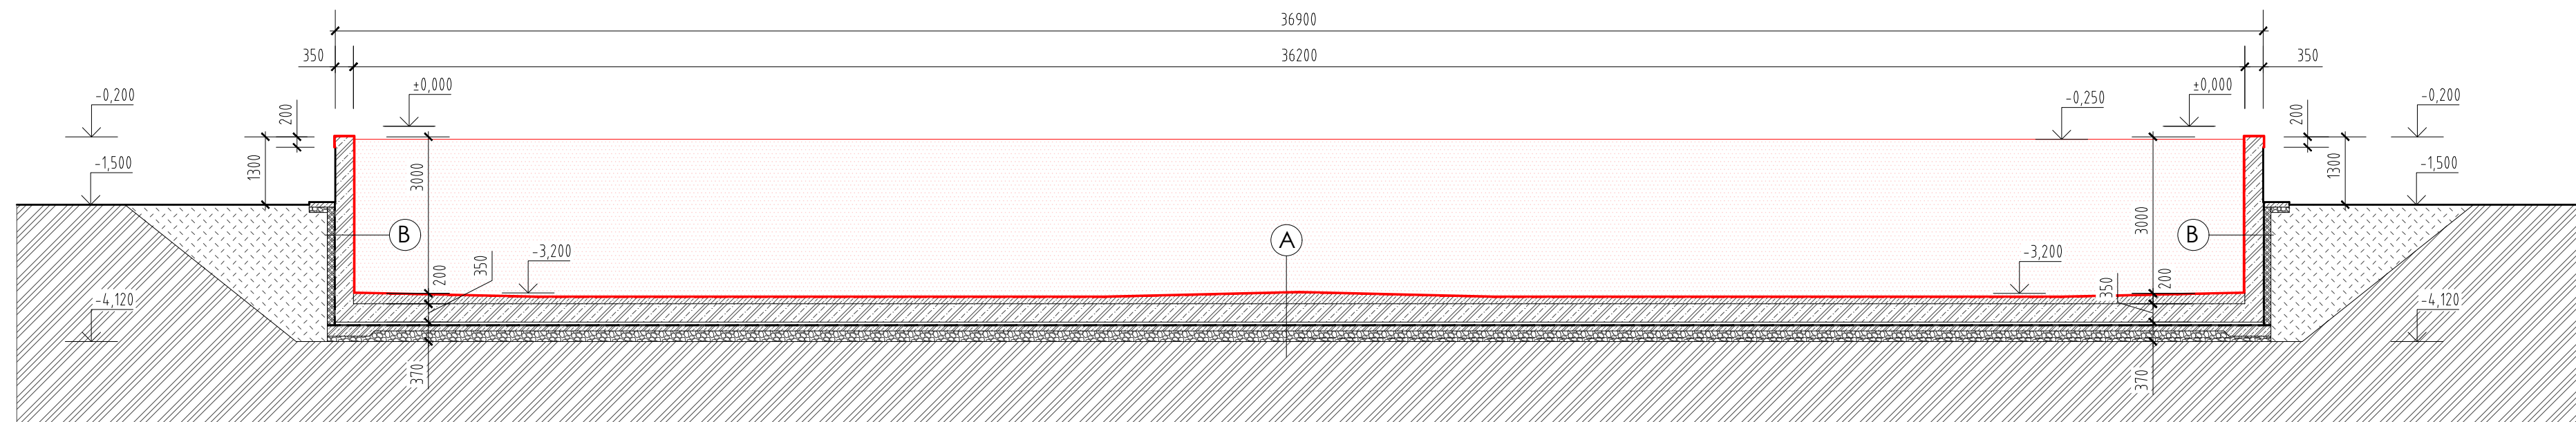


PŮDORYS NÁDRŽE

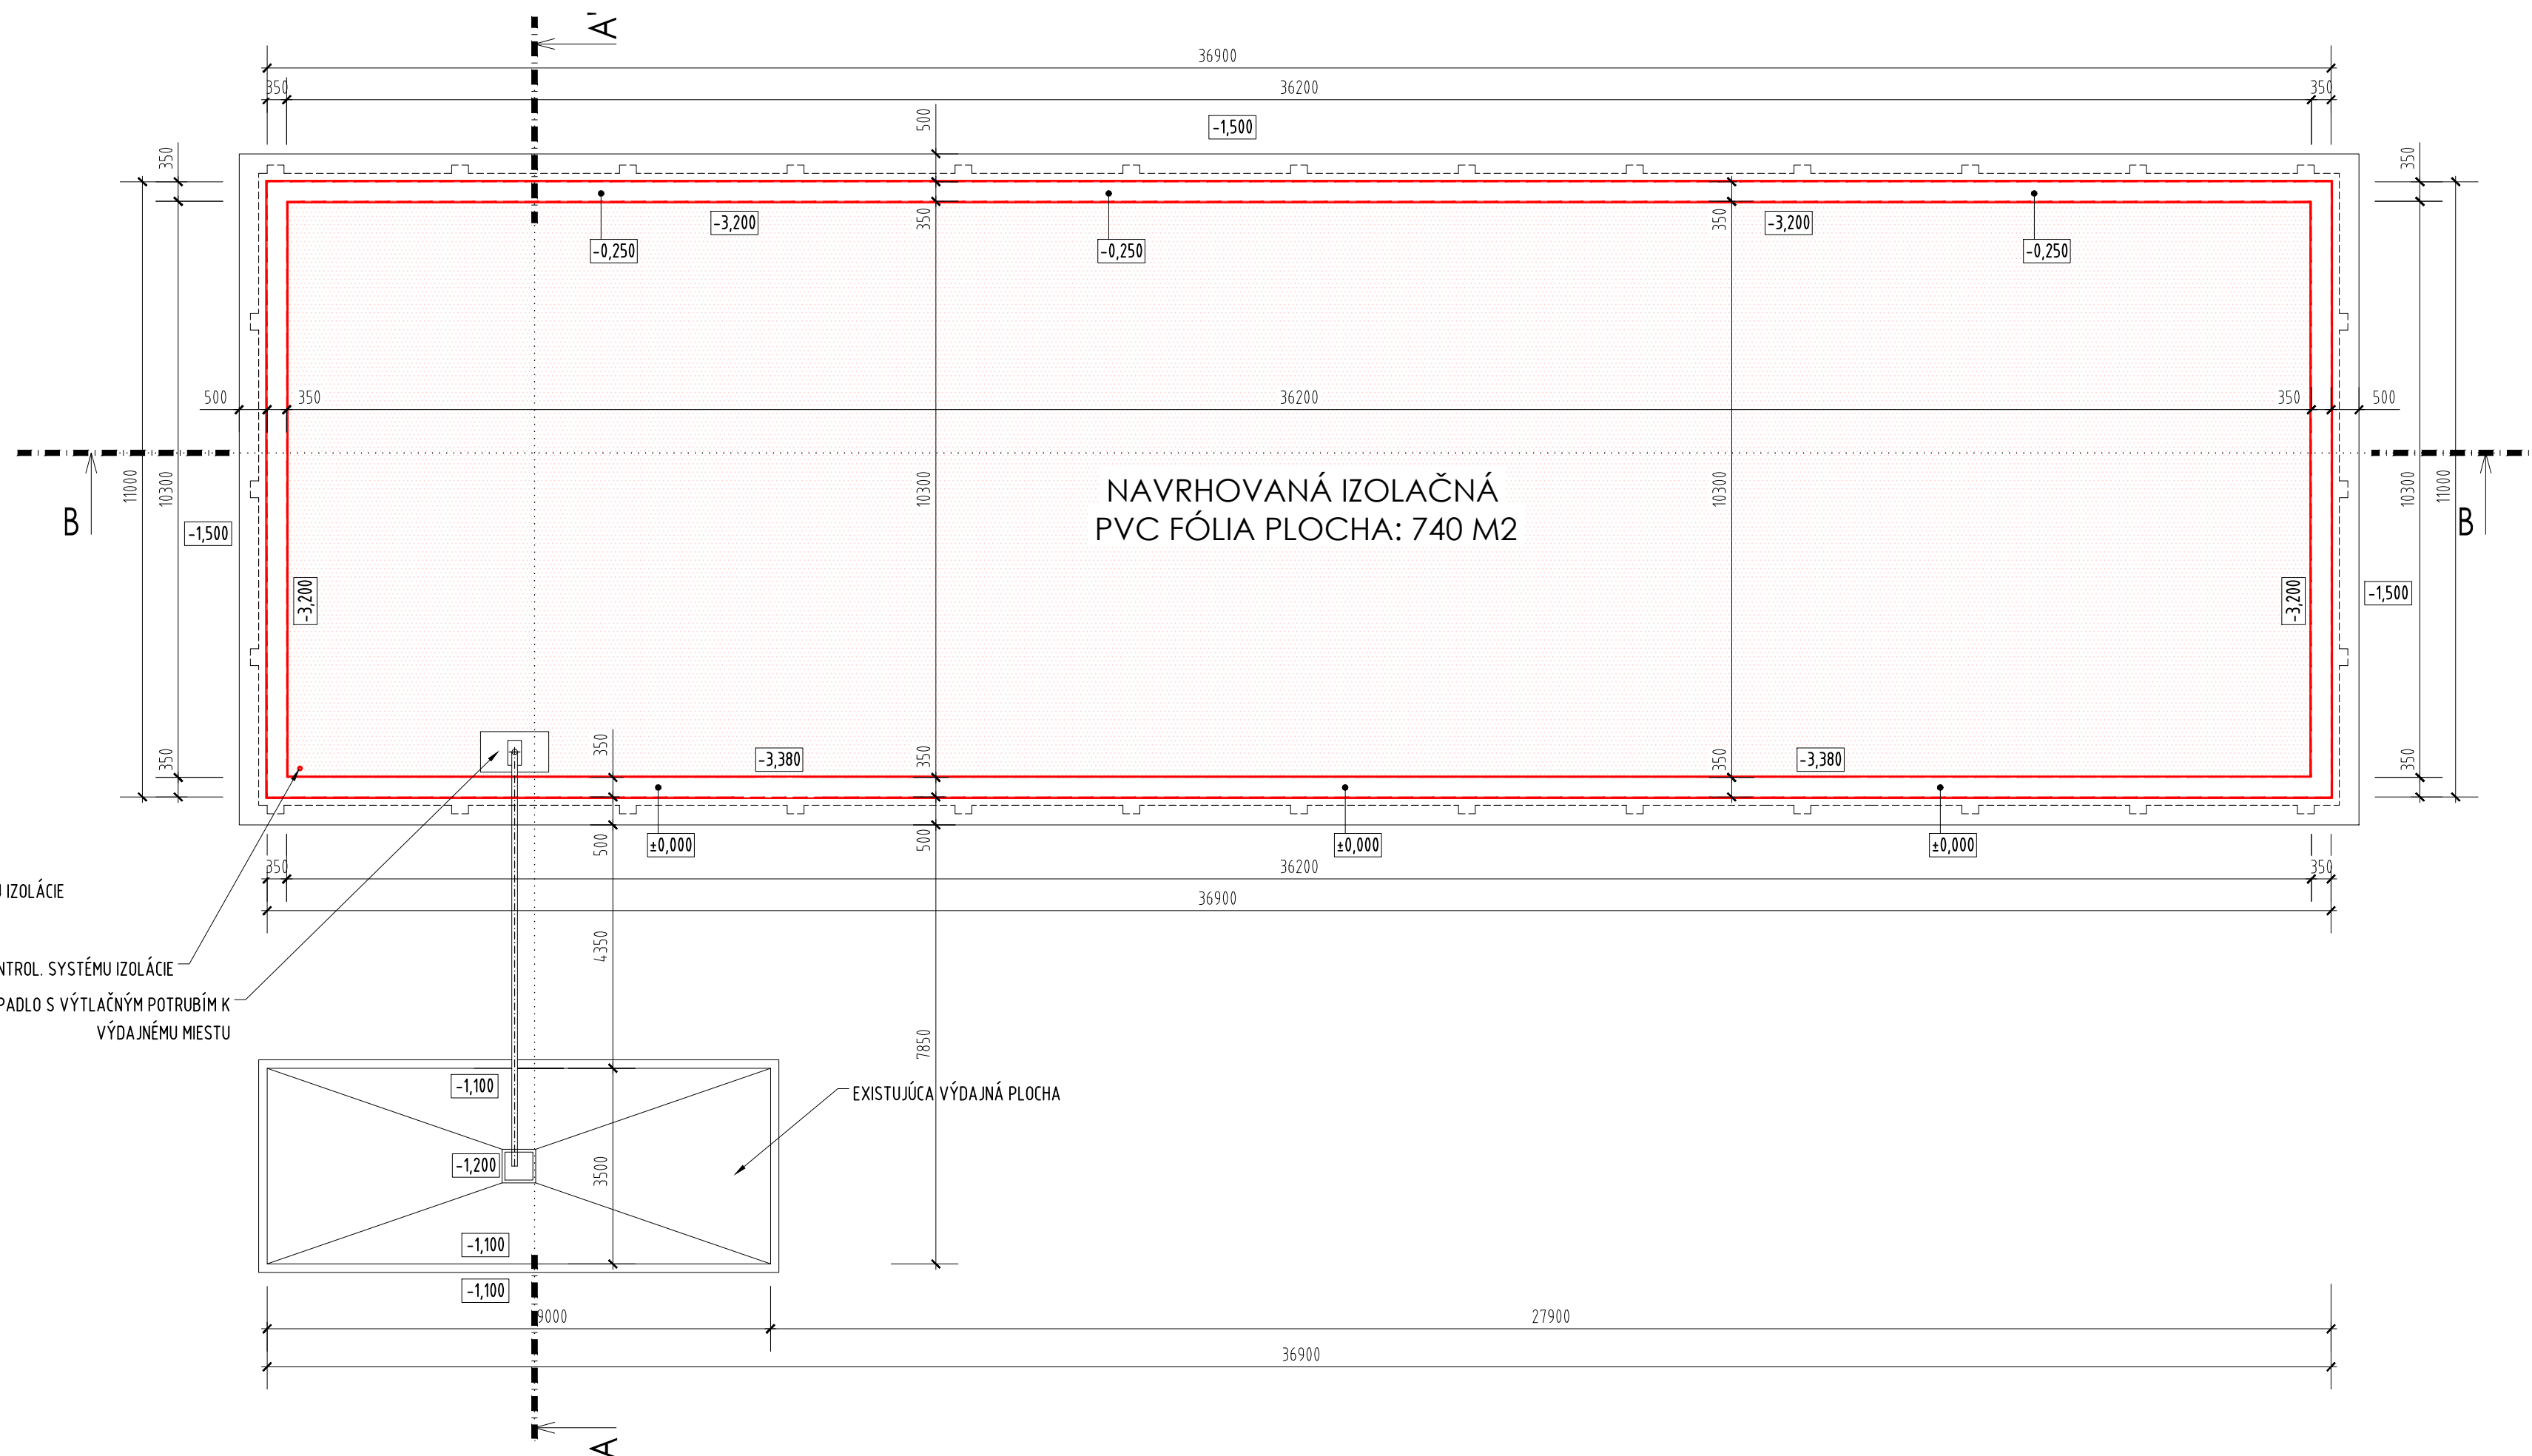

REZ A-A

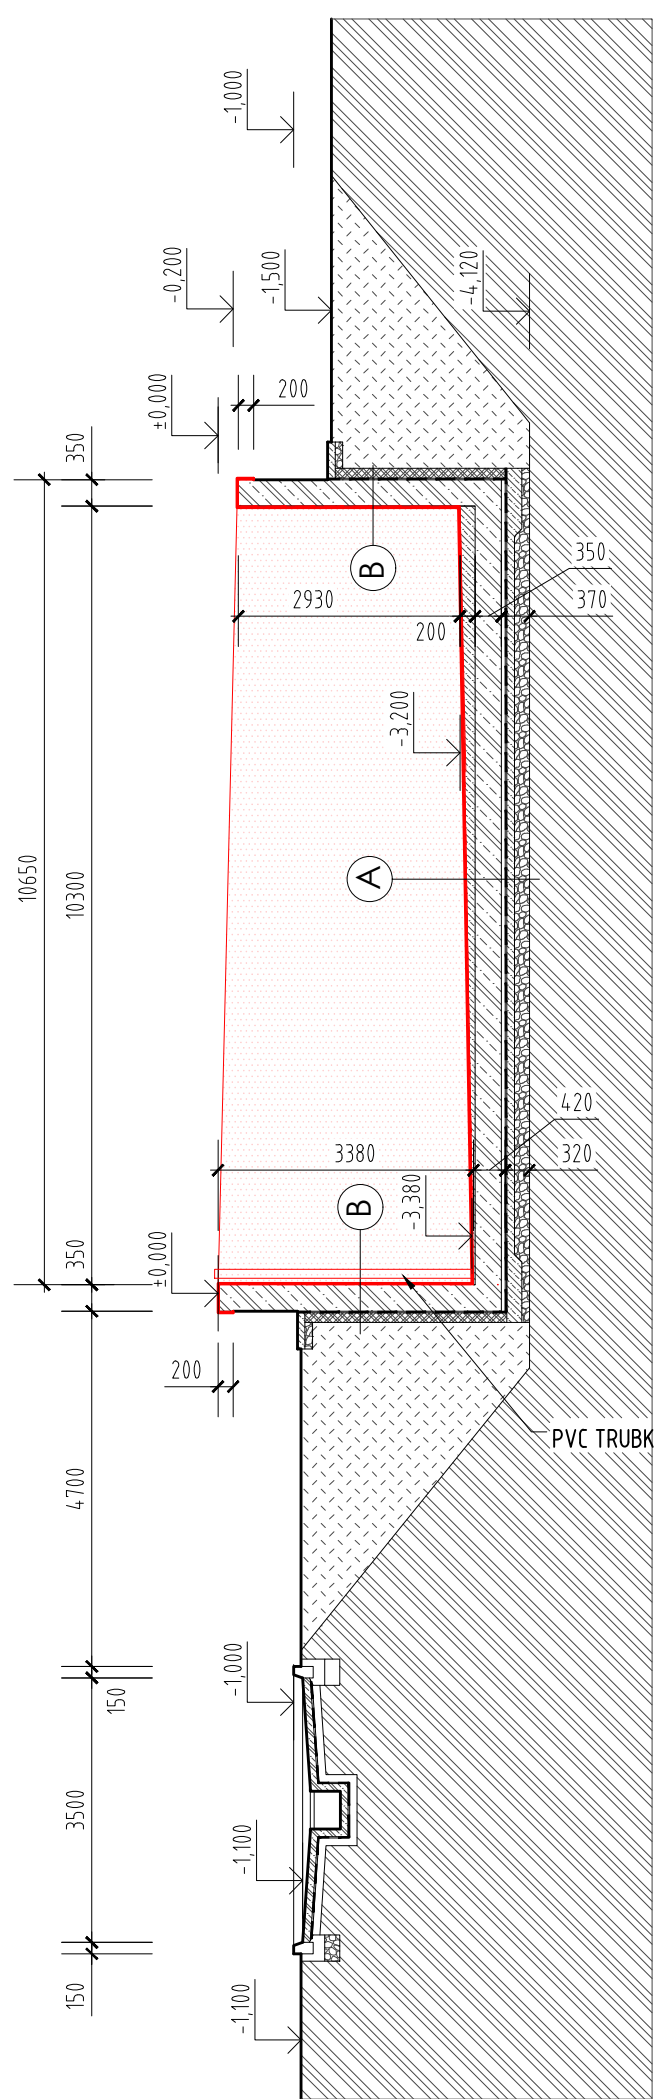

DETAIL KOTVENIA FÓLIE, MIERKA 1:10

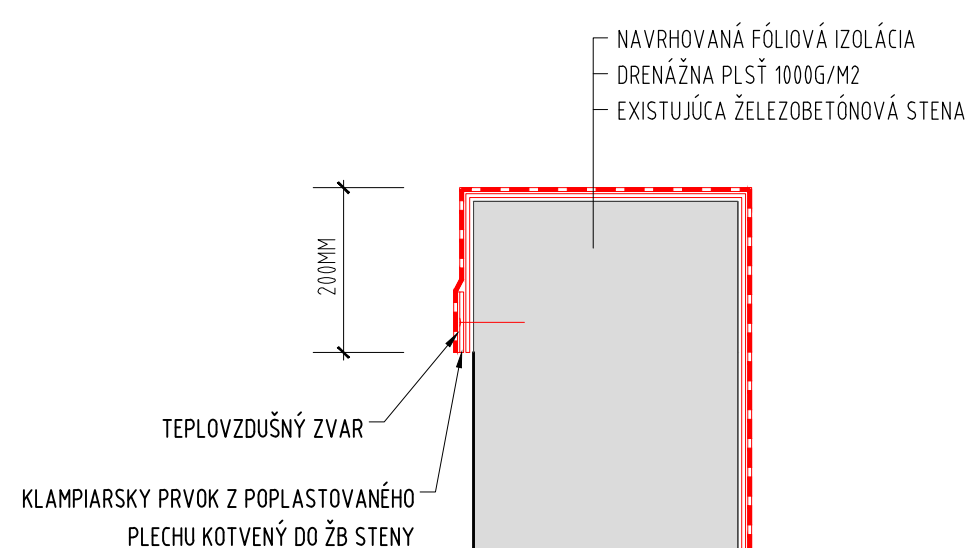

LEGENDA SKLADIEB:

- (A)** NAVRHOVANÁ FÓLIOVÁ IZOLÁCIA 20-200MM
- DRENÁŽNA PLŠŤ 1000G/M<sup>2</sup> 350 MM
- BETÓNOVÁ MAZANINA V SPÁDE 50 MM
- ZÁKLADOVÁ DOSKA NÁDRŽE
- OCHRANNÁ BETÓNOVÁ MAZANINA
- IZOLÁCIA NP + 3xBITAGIT
- VYROVNÁVAJÚCI POTER 20 MM
- PODKLADNÝ BETÓN 80 MM
- ŠTRKOPIESKOVÝ PODSYP 200 MM
- RASTLÝ TERÉN
- (B)** NAVRHOVANÁ FÓLIOVÁ IZOLÁCIA 350MM
- DRENÁŽNA PLŠŤ 1000G/M<sup>2</sup> 10 MM
- EXISTUJÚCA ŽELEZOBETÓNOVÁ STENA 150 MM
- VYROVNÁVAJÚCA CEM. OMIETKA
- IZOLÁCIA NP + 3xBITAGIT
- OCHRANNÁ PRÍMUROVKA Z TEHÁL CP
- ZHUTNENÝ SPÄTNÝ ZÁSYP

LEGENDA MATERIÁLOV:

- ŽELEZOBETÓN
- PROSTÝ BETÓN
- PŮVODNÁ ZEMINA
- LŮŽKO Z DRVENÉHO KAMENIVA
- ZEMNÝ NÁSYP
- NAVRHOVANÁ IZOLAČNÁ FÓLIA

AUTOR NÁVRHU	ING. IVAN TAMAŠKOVIC		TAMASHOVIC SK	
PROJEKTANT STAVBY	ING. IVAN TAMAŠKOVIC	ZODPOV. PROJEKTANT	ING. JOZEF TAMAŠKOVIC	PROJEKTOVANIE STAVIEB
VYPRACOVAL	ING. IVAN TAMAŠKOVIC		PRÁZDNIČNÁ 124, 827 01 ŠALA TEL: 0805 148 878 EMAIL: IVAN@TAMASHOVIC.SK WEB: WWW.TAMASHOVIC.SK	
STAVEBNÍK	AGRIMPEX, DRUŽSTVO, KOSTOLNÁ 317, TRSTICE 925 42		ČÍSLO ZÁKAZKY	48/22
MIESTO STAVBY	AREÁL DRUŽSTVA AGRIMPEX		FORMÁT	A4
NÁZOV STAVBY	PREIZOLOVANIE NÁDRŽE MOČOVKY 1130 M <sup>3</sup>		DÁTUM	JÚN 2022
OBJEKT	PREIZOLOVANIE NÁDRŽE MOČOVKY 1130 M <sup>3</sup>		MIERKA	1:100
OBSAH	PŮDORYS, REZY		STUPEŇ	PROJ. PRE OHLÁSENIE
ČASŤ	STAVEBNÁ ČASŤ		ARCHÍVNE ČÍSLO	48/22