



PODÉLNÝ ŘEZ 1:100

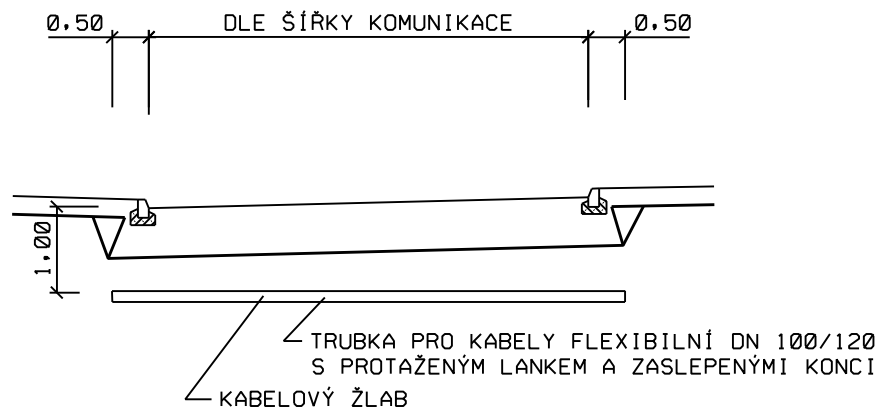

PŘÍČNÝ ŘEZ 1:50

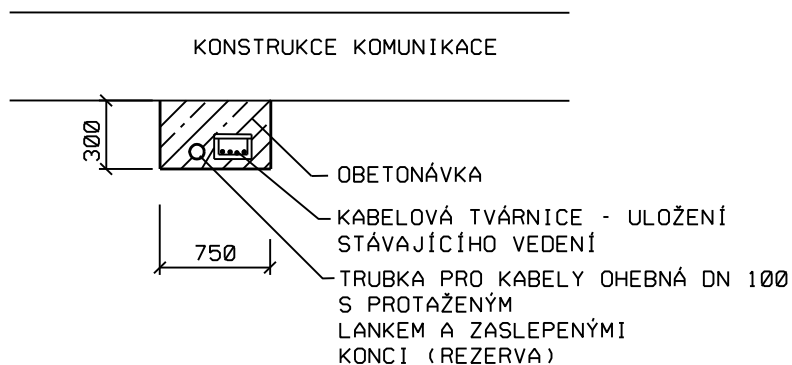

POZNÁMKA:
DÉLKY CHRÁNIČEK JSOU ZŘEJMÉ ZE SITUACE

| | | | |
|-----------------------|--|---------------|--|
| ZMĚNA | 0 | PROVEDL | DATUM |
| ZODPOVĚDNÝ PROJEKTANT | ING. LIBOR PIVNÍČKA | VYPRACOVAL | MIROSLAVA ZEDNÍKOVÁ |
| INVESTOR | MĚSTO ZNOJMO | | |
| AKCE | MÍSTNÍ KOMUNIKACE - PŘÍMĚTICE VÝCHOD - I. ETAPA ZNOJMO - PŘÍMĚTICE SO 101 VOZOVKA A CHODNÍKY | | |
| PŘÍLOHA | CHRÁNIČKA | | |
| | | | SILNIČNÍ A MOSTNÍ INŽENÝRSTVÍ S. R. O. RUDOLECKÉHO 25, 669 02 ZNOJMO TEL/FAX: 515 260 839 M: 603 325 894 IČ: 27699927 DIČ: CZ27699927 |
| | | KRAJ | JIHOMORAVSKÝ |
| | | DATUM | ÚNOR 2020 |
| | | STUPEŇ | DSP, DZS, RDS |
| | | FORMÁT | 1 A4 |
| | | MĚŘÍTKO | 1:50 |
| | | ČÍSLO PŘÍLOHY | 06 |
| | | ČÍSLO PARÉ | |