

LEGENDA MÍSTNOSTÍ INP


č. m.	ÚČEL MÍSTNOSTI	PLOCHA [m²]
1.01	CHODBA	104,50
1.02	SCHODIŠTĚ	27,30
1.03	WC	9,00
1.04	SPRCHA	1,10
1.05	UMÝVÁRNA	4,10
1.06	UMÝVÁRNA	4,10
1.07	WC	9,00
1.08	SPRCHA	1,10
1.09	ÚČEBNA	61,74
1.10	ÚČEBNA	54,50
1.11	ŘEDITELNA	22,50
1.12	VSTUPNÍ HALA	11,00
1.13	SBOROVNA	22,50
1.14	ÚČEBNA	54,50
1.15	BYT ŠKOLNÍKA	23,00
1.16	BYT ŠKOLNÍKA	31,80
1.17	BYT ŠKOLNÍKA	35,00
1.18	BYT ŠKOLNÍKA	20,30
1.19	ÚČEBNA	55,80
1.20	ÚČEBNA	55,50
1.21	ÚČEBNA	15,00

LEGENDA MATERIÁLŮ

<div></div>	STÁVAJÍCÍ ZDĚNÉ KONSTRUKCE
-------------	----------------------------

POZNÁMKY

- PŘED APLIKACÍ NOVÉHO KZS JE NUTNÉ PŘIPRAVIT PODKLAD DLE D.1.1-01\_ TECHNICKÁ ZPRÁVA
- PARAMETRY A POŽADAVKY NA KZS A VÝPLNĚ OTVORŮ ŘEŠENO V D.1.1-01\_ TECHNICKÁ ZPRÁVA
- JEDNOTLIVÉ SKLADBY ŘEŠENY V D.1.1-02\_ SKLADBY KONSTRUKCÍ
- VEŠKÉRE ROZMĚRY JE NUTNO PŘEDEM OVĚŘIT PŘI REALIZACI
- BUDOU ODSTRANĚNÝ VŠECHNY STÁVAJÍCÍ KLEMPÍŘSKÉ PRVKY
- BUDOU DEMONTOVÁNY STÁVAJÍCÍ HROVOSVODY

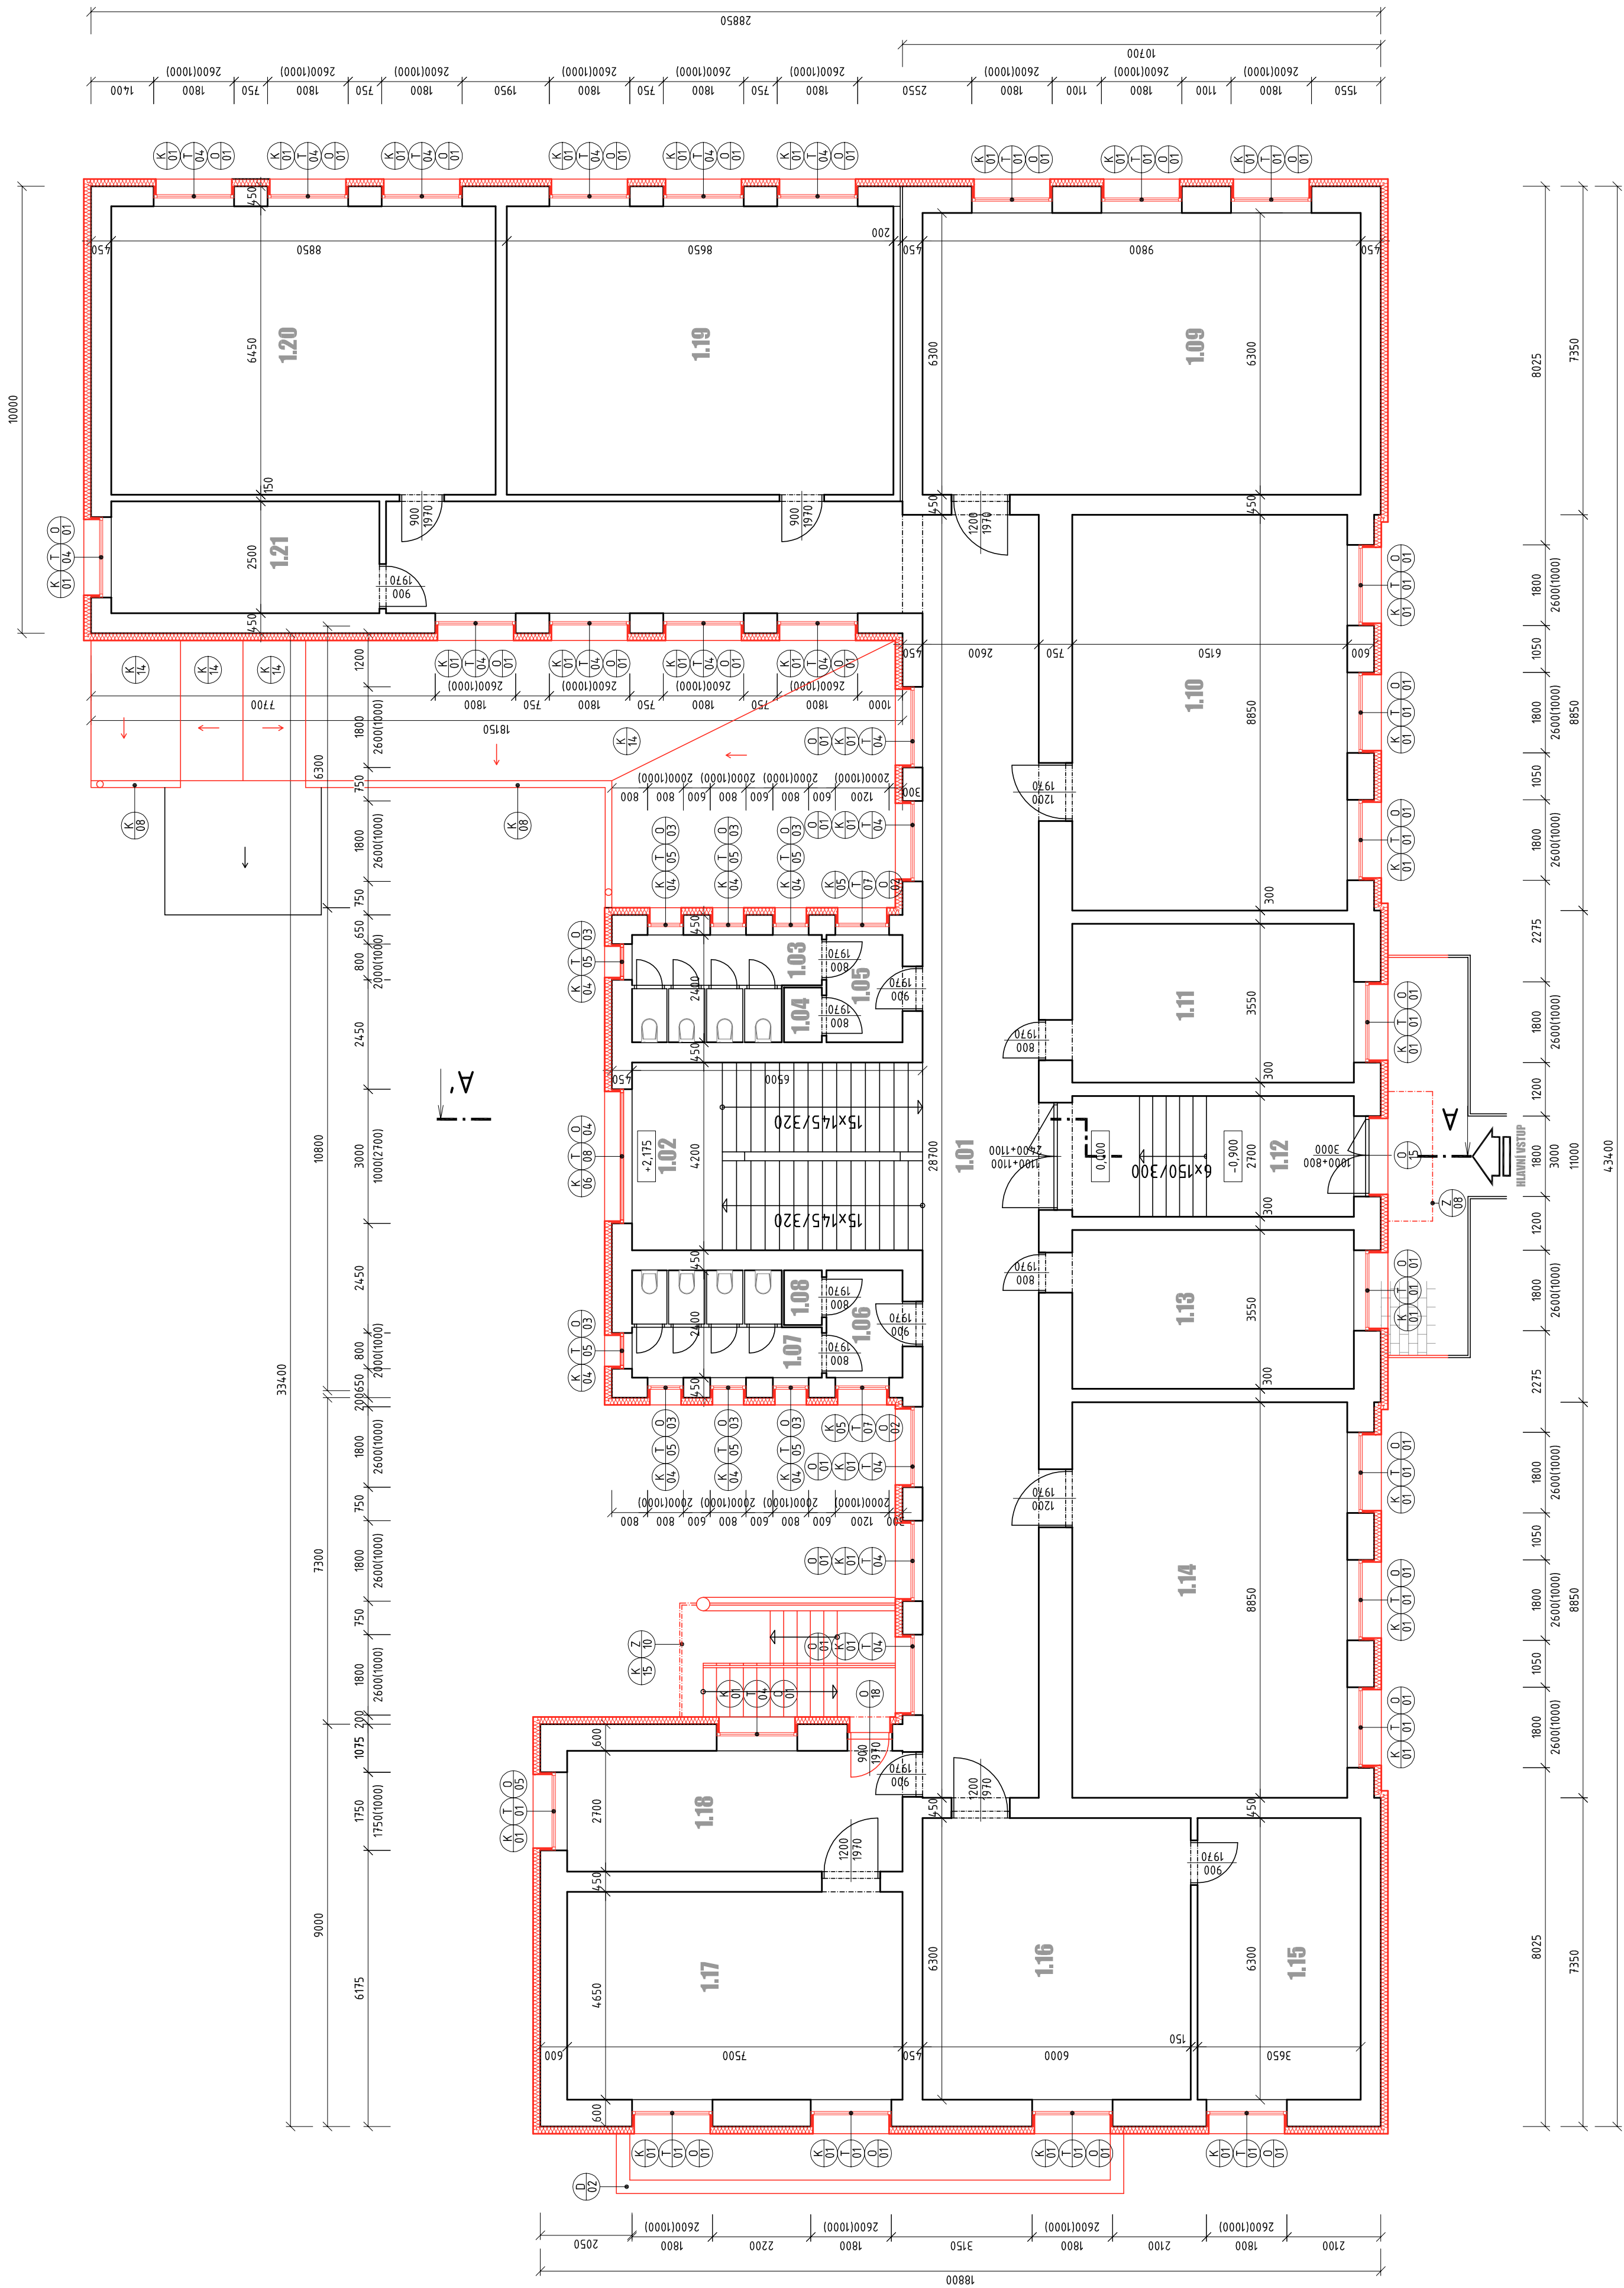

0,000 = 202,460 m n.m. B.p.v.

generální projektant

projektant čáši

**A99** Atelier 99 s.r.o.  
Pavlovského 71/99  
612 00 Brno

architekt	Atelier 99	vyraboval	Ing. Tomáš Hradecný
HP	Ing. Josef Pirocha	kreslil	Ing. Tomáš Hradecný
kontroloval	Ing. Josef Pirocha	zodp. projektant	Ing. Josef Pirocha
stavebník	Městys Věmyslice		
místo stavby	Věmyslice 213, 671 42 Věmyslice		

dokument	T5 - 36
datum	02/2016
formát	Bx A4
stupeň	DSP + DPS
revize	00

SNÍŽENÍ ENERGETICKÉ NÁROČNOSTI ZS VĚMYSLICE

název stavby

objekt

část

D.1.1 - ARCHITEKTONICKO-STAVEBNÍ

měřítko

1:100

PŮDORYS 1NP - NOVÝ STAV

název dokumentu

číslo přílohy

102b