



1:50

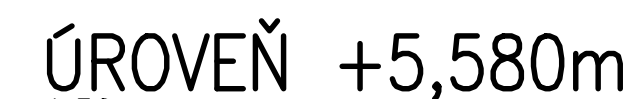

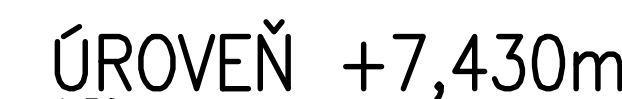

z1	-	HILTI	HIT-HY	200-A	V3	+	HAS-U	M20x350	8.8	hef = min.	250	mm
z2	-	HILTI	HIT-HY	200-A	V3	+	HAS-U	M24x450	8.8	hef = min.	250	mm
z3	-	HILTI	HIT-HY	200-A	V3	+	HAS-U	M16x190	5.8	hef = min.	120	mm



1:50



1:50

VYPRACOVAL	ING. KATĚŘINA BORTLIČKOVÁ	  	 HUTNÍ PROJEKT Frydek-Místek a.s.	
PROJEKTANT	ING. MARTIN BLAŽÍK		DATUM 05/2025	
SCHVÁLIL	ING. ROMAN LISNÍK		ÚČEL ZADÁNÍ	
KONTRÓLOVAL	ING. ROMAN LISNÍK		STAVBY	
INVESTOR	AL INVEST Brdličná, a.s.		Č. ZAK. 11542-003-003	
MÍSTO STAVBY	AL INVEST BRDLIČNÁ	ARCHIVNÍ ČÍSLO HP4-1-101199		
STAVBA	ALFAGEN ETAPA 2.	LISTŮ 1 POČET A4 8		
SO 09 OBJEKT ODOLEJOVÁNÍ OCELOVÉ KONSTRUKCE		MĚŘÍTKO 1:50		POŘADOVÉ Č. 04
		ODOLEJOVÁNÍ PŮDORYS		