




PŮDORYS  
M1:50

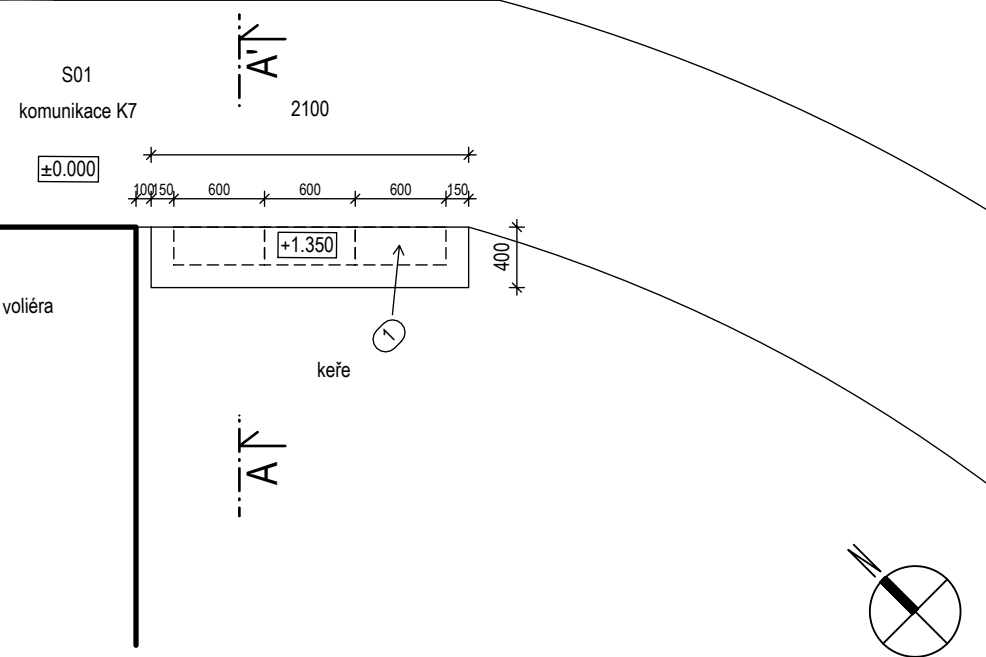

ŘEZ A-A'  
M1:25

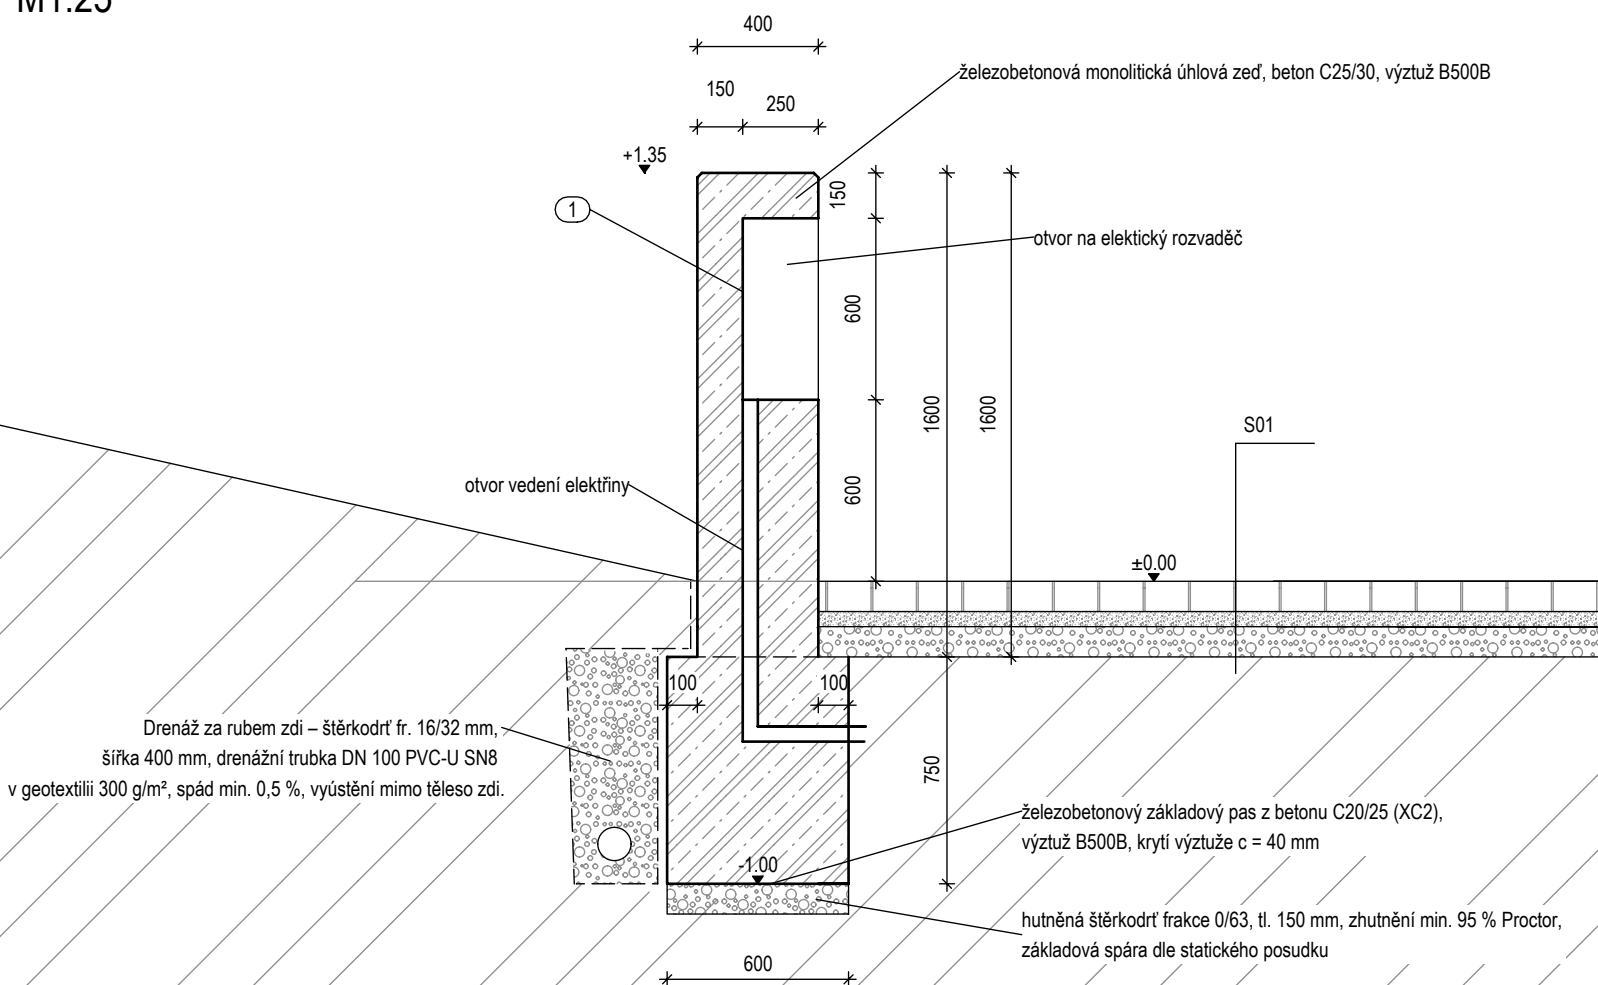

SV POHLED  
M1:25

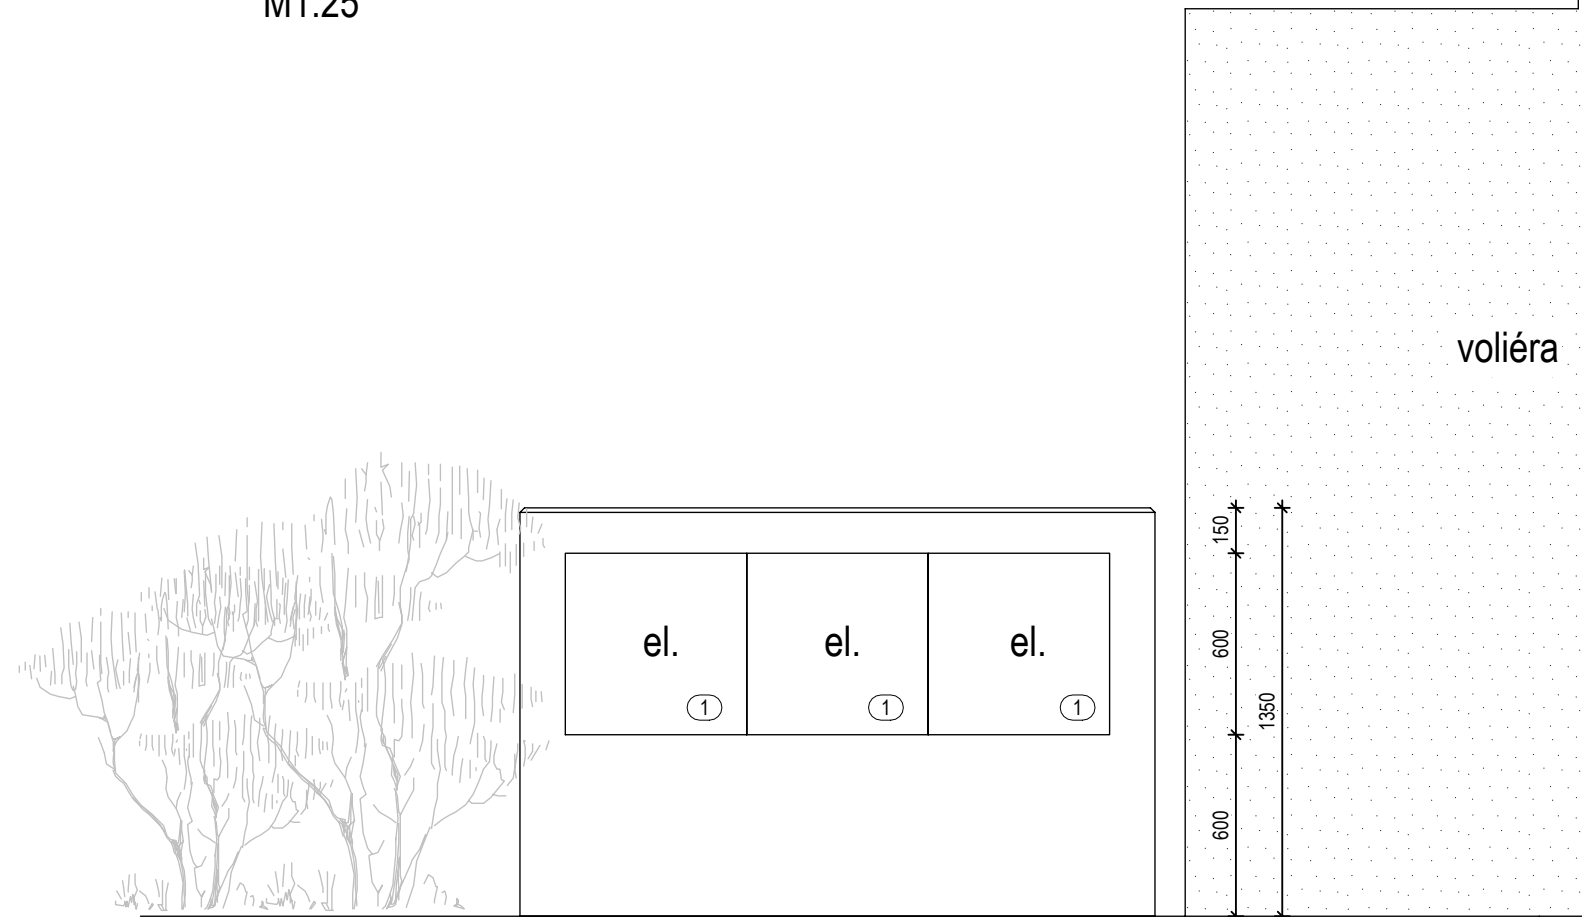

## TABULKA PRVKŮ

č.	popis	specifikace	počet ks
1	El. rozvaděč	rozměr skříňky - 250x600x600, umístěno ve výšce 600mm, 3ks vedle sebe	3

poznámka:

Základová spára bude ověřena a v případě potřeby upřesněna statikem při realizaci stavby.

REVIZE A: provedena 10/2025 – Atelier Za mák s.r.o.

$$\pm 0.000 = 502.800 \text{ m.n.m.}$$

výškový systém: Bpv

délkové kóty v [mm]

VYPRACOVAL	Ing. Anastázie Zemanová	Za mák, IČO: 87321149 Sedlo 13 378 33 Číměř +420 777 961 917 atelierzamak@gmail.com atelierzamak.cz	
KONTRLOVAL	Ing. Michaela Zudová, ČKA 04 990		
STAVEBNÍK	Město Pelhřimov, Pražská 2460, 393 01 Pelhřimov, IČO: 00248801		
MÍSTO STAVBY	k.ú. Pelhřimov, p.č. 481/2, 481/6, 495, 493/1, 494, 484/1, 501/2		
NÁZEV STAVBY	Městský park-Děkanská zahrada		
STAVEBNÍ OBJEKT	městský park	FORMÁT	DIN A3
ČÁST	D.3 ZPEVNĚNÉ PLOCHY, DROBNÉ STAVBY, MOBILIÁŘ	DATUM	10/12/2025
OBSAH:		STUPEŇ PD	DPS
Zídka OP10		MĚŘÍTKO 1:50,1:25	Č. VÝKRESU D.3.2-15