




PŮDORYS
M1:50

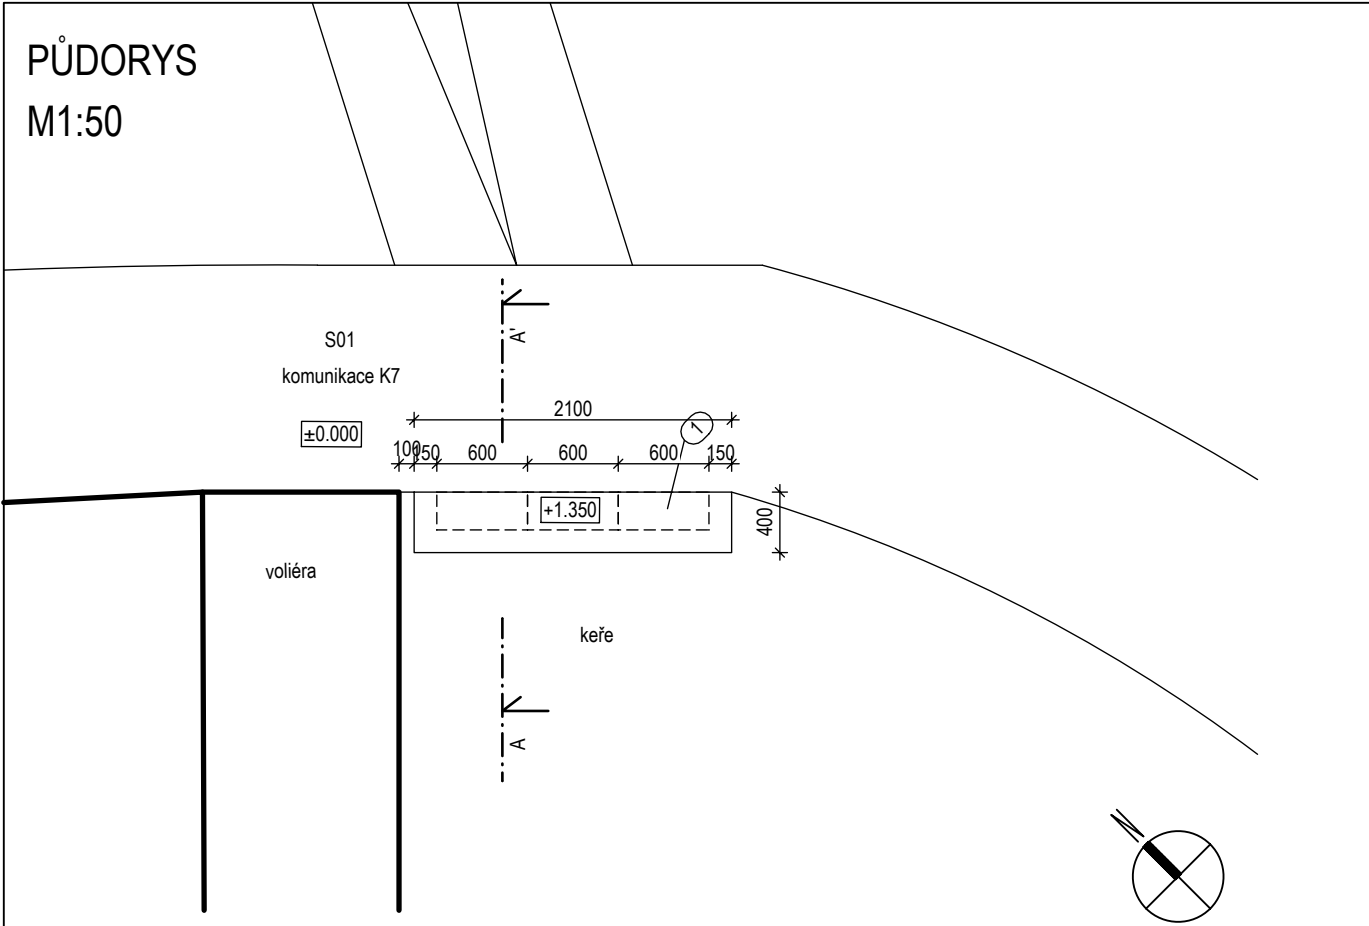

ŘEZ A-A'
M1:25

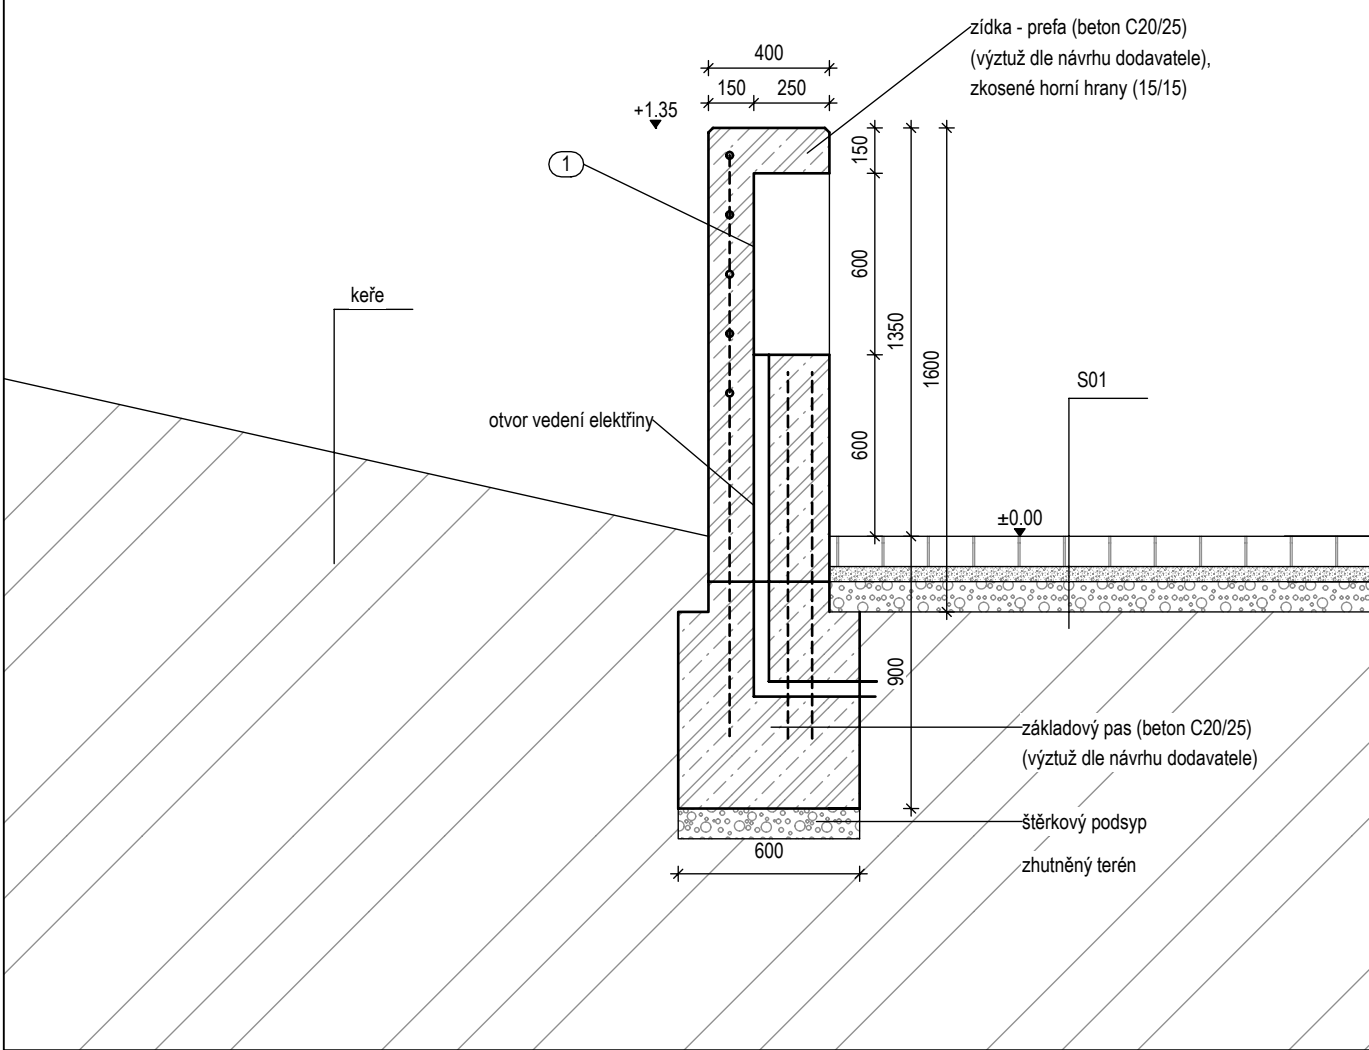

SV POHLED
M1:25

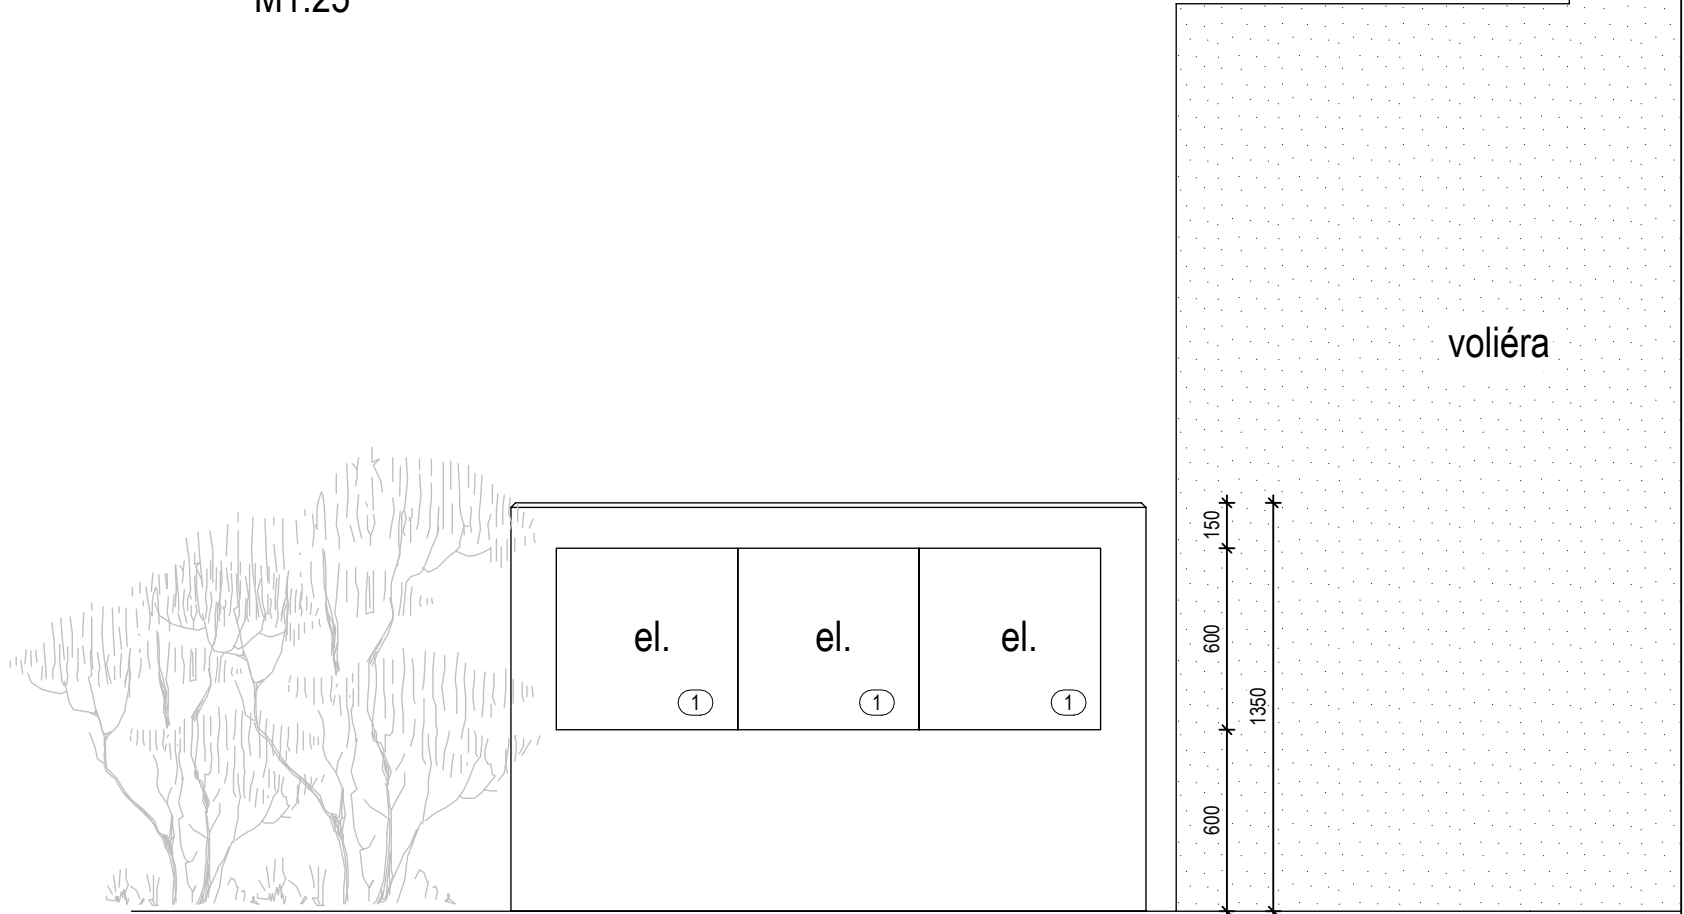


LEGENDA

poznámka:
základovou spáru posoudí projektant/statik
výztuž základových pasů a betonových bloků bude provedena dle návrhu dodavatele

TABULKA PRVKŮ

č.	popis	specifikace	počet ks
1	El. rozvaděč	rozměr skříňky - 250x600x600, umístěno ve výšce 600mm, 3ks vedle sebe	3

poznámka:
±0.000 = 502.800 m.n.m.
výškový systém: Bpv
délkové kóty v [mm]

VYPRACOVAL	Ing. Anastázie Zemanová	<div>Za mák, IČO: 87321149</div> <div>Nežárecká 241</div> <div>377 01, J. Hradec</div> <div>Za Mák</div>	
KONTROLOVAL	Ing. Michaela Zudová, ČKA 04 990		
STAVEBNÍK	Město Pelhřimov, Pražská 2460, 393 01 Pelhřimov, IČO: 00248801		
MÍSTO STAVBY	k.ú. Pelhřimov, p.č. 481/2, 481/6, 495, 493/1, 494, 484/1, 501/2		
NÁZEV STAVBY	Městský park-Děkanská zahrada		
		FORMÁT	DIN A3
STAVEBNÍ OBJEKT	městský park	DATUM	11/20/2022
ČÁST	D.3 ZPEVNĚNÉ PLOCHY, DROBNÉ STAVBY, MOBILIÁŘ	STUPEŇ PD	DPS
OBSAH: Zídka Z10		MĚŘÍTKO 1:50,1:25	Č. VÝKRESU D.3.2-17