



PŮDORYS

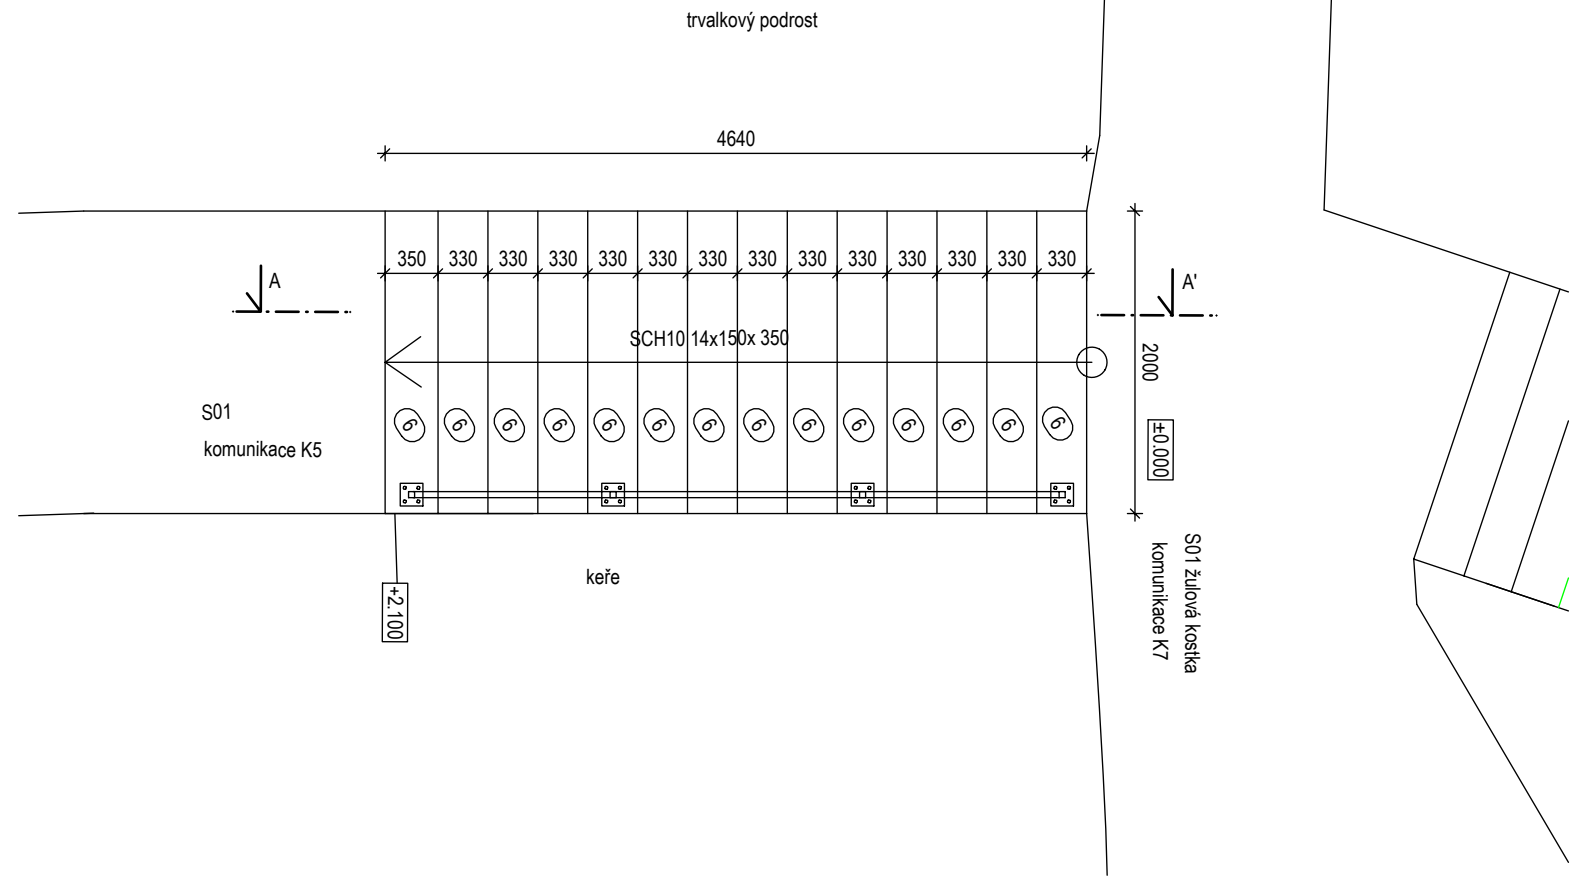

ŘEZ A-A'

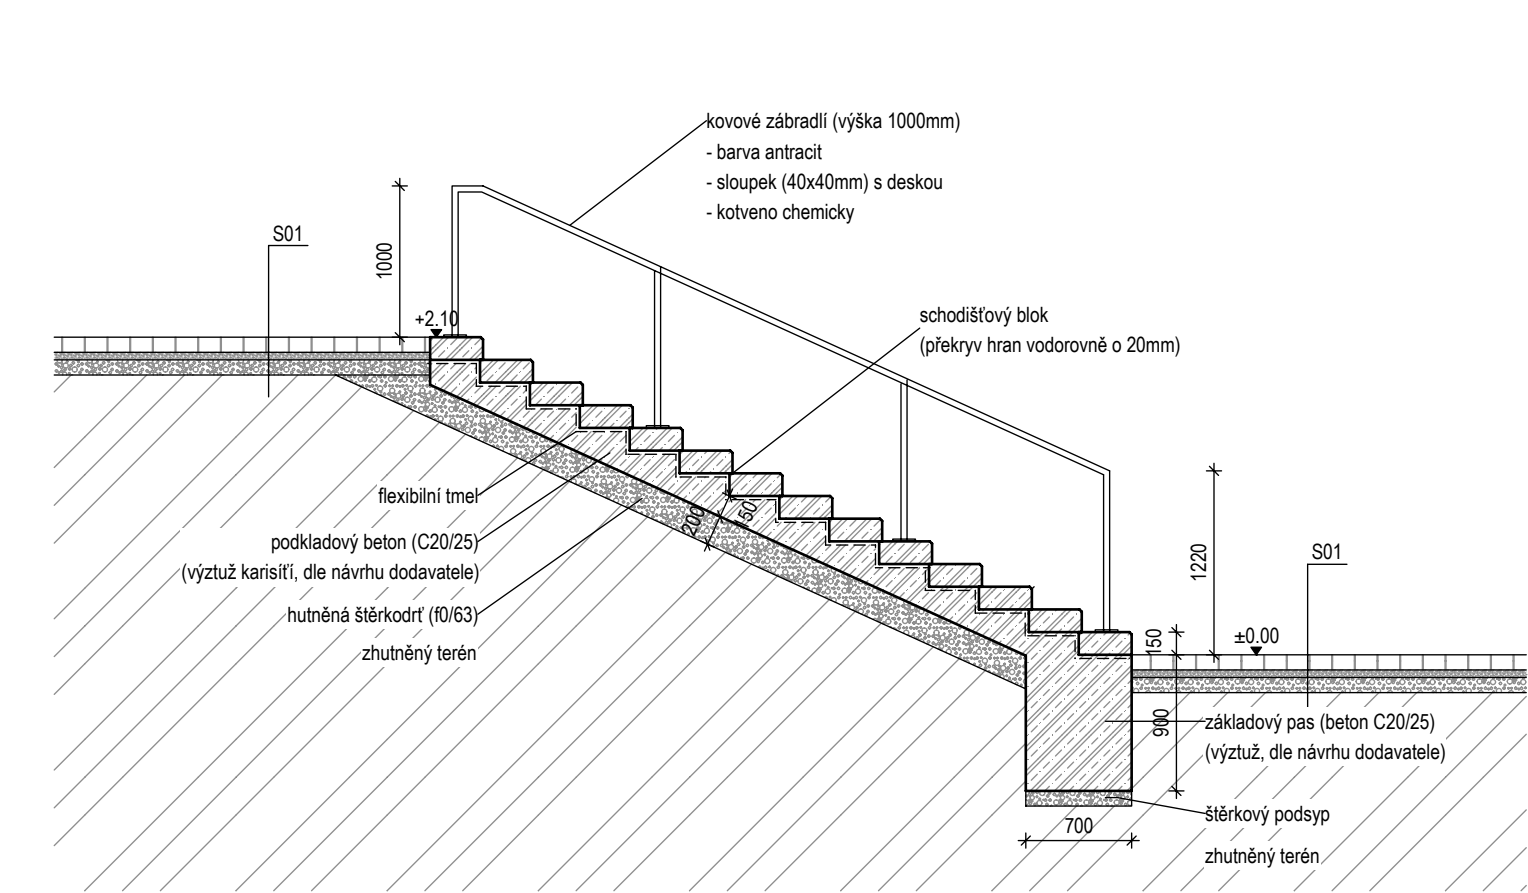


LEGENDA

poznámka:  
základovou spáru posoudí projektant/statik  
výztuž základových pasů a betonových bloků bude provedena dle návrhu dodavatele

TABULKA PRVKŮ

č.	popis	specifikace	počet ks
6	schodišťový blok	prefabrikát, beton, (2000/350/150), nat, protiskluzový pásek, zkosená hrana (15/15)	14

poznámka:  
±0.000 = 501.200 m.n.m.  
výškový systém: Bpv  
délkové kóty v [mm]

VYPRACOVAL	Ing. Anastázie Zemanová	<div>Za mák, IČO: 87321149</div> <div>Nežárecká 241</div> <div>377 01, J. Hradec</div> <div>Za Mák</div>	
KONTROLOVAL	Ing. Michaela Zudová, ČKA 04 990		
STAVEBNÍK	Město Pelhřimov, Pražská 2460, 393 01 Pelhřimov, IČO: 00248801		
MÍSTO STAVBY	k.ú. Pelhřimov, p.č. 481/2, 481/6, 495, 493/1, 494, 484/1, 501/2		
NÁZEV STAVBY	Městský park-Děkanská zahrada		
STAVEBNÍ OBJEKT	městský park	FORMÁT	DIN A3
ČÁST	D.3 ZPEVNĚNÉ PLOCHY, DROBNÉ STAVBY, MOBILIÁŘ	DATUM	11/2/2022
OBSAH:	Schodiště SCH10	STUPEŇ PD	DPS
		MĚŘÍTKO 1:50	Č. VÝKRESU D.3.2-08