

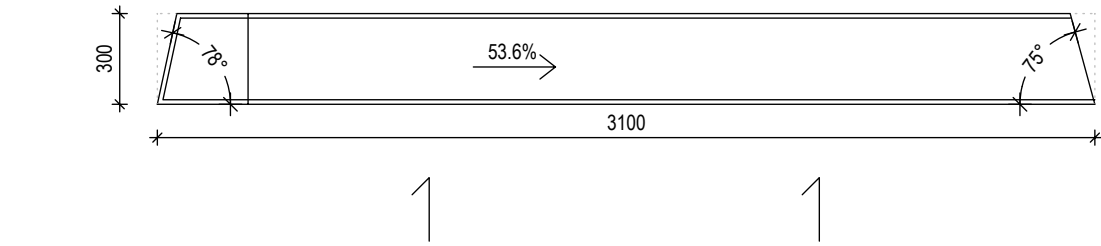
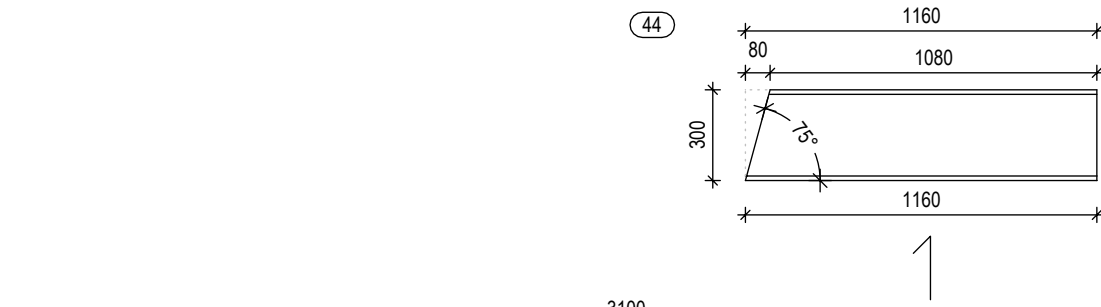
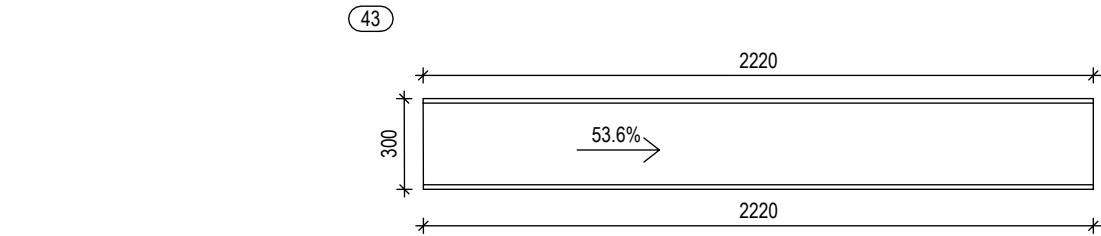
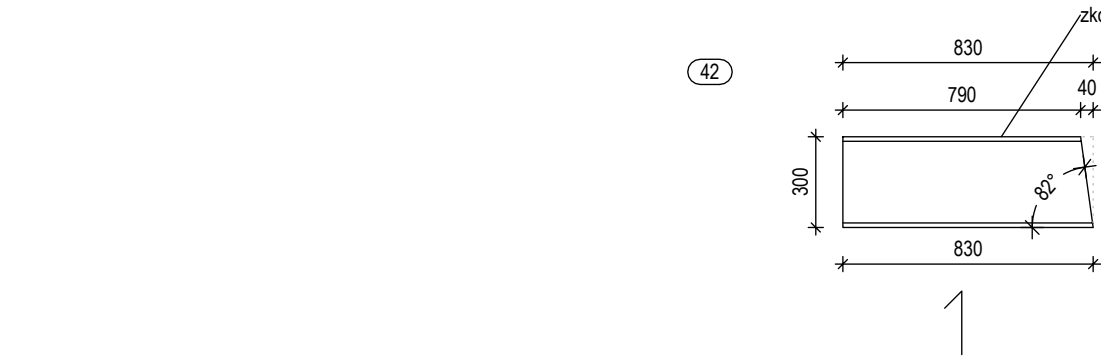
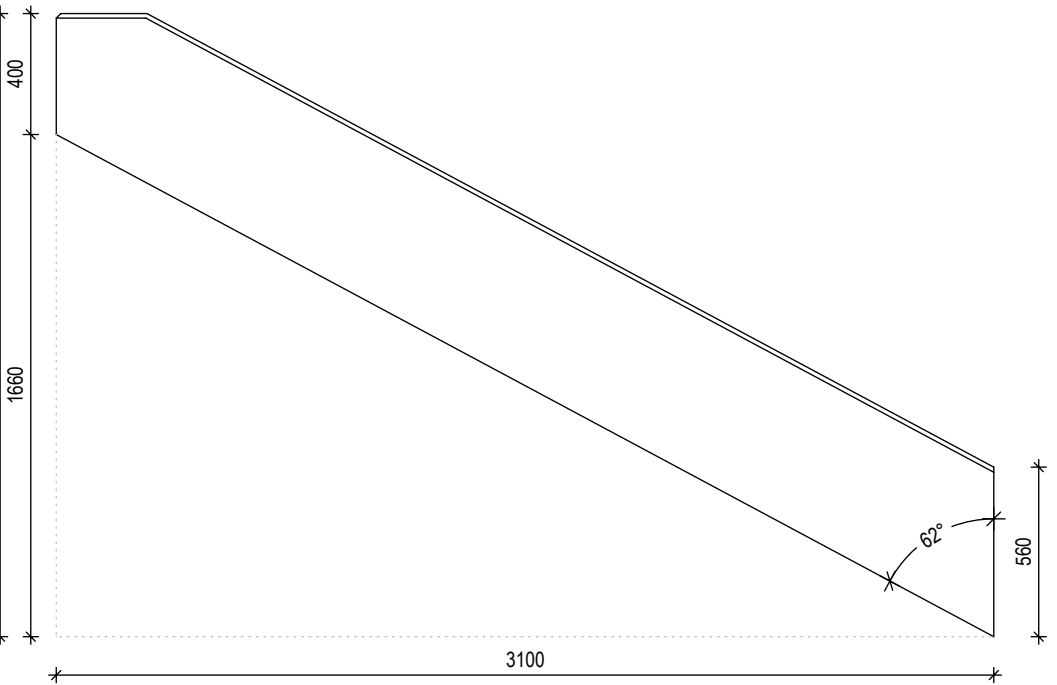
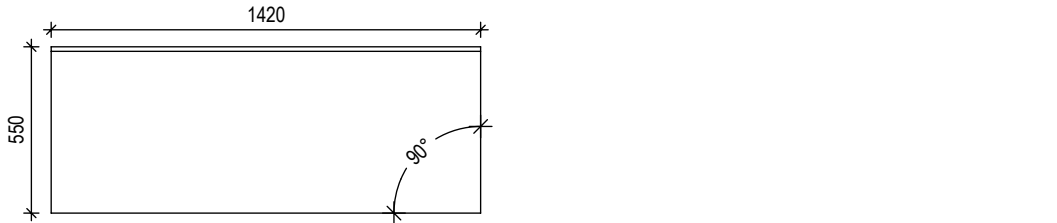



PŮDORYSNÝ POHLED

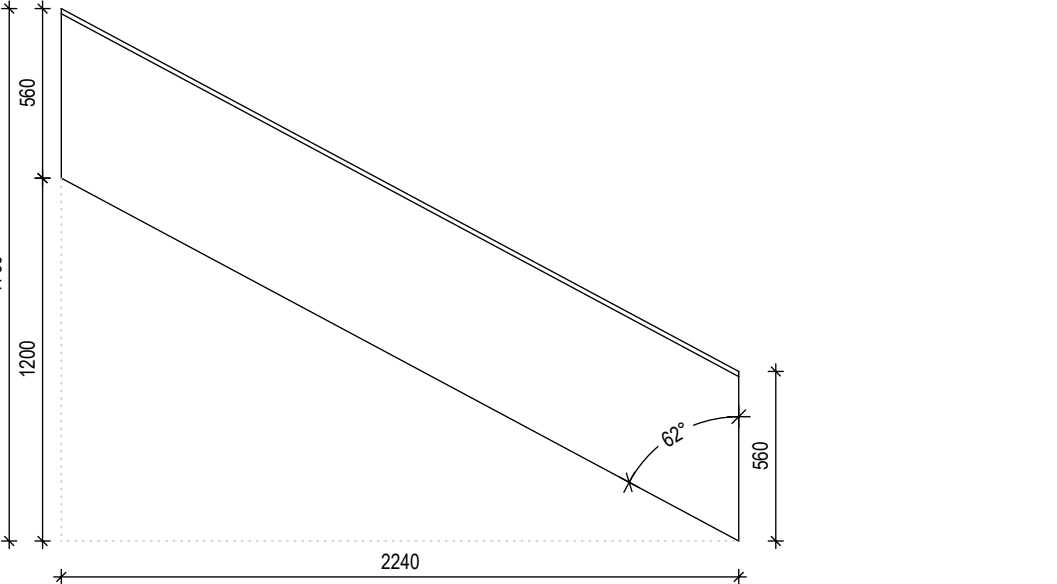

BOČNÍ POHLED

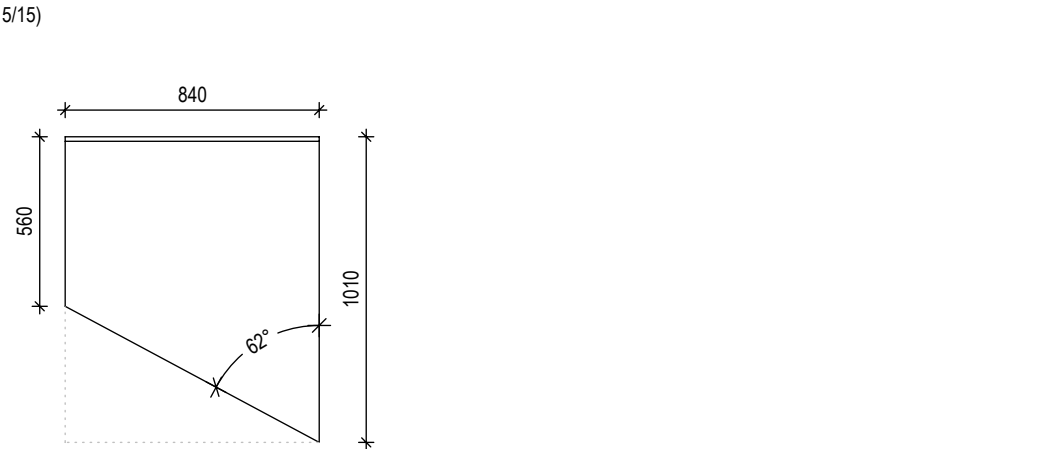


PŮDORYSNÝ POHLED

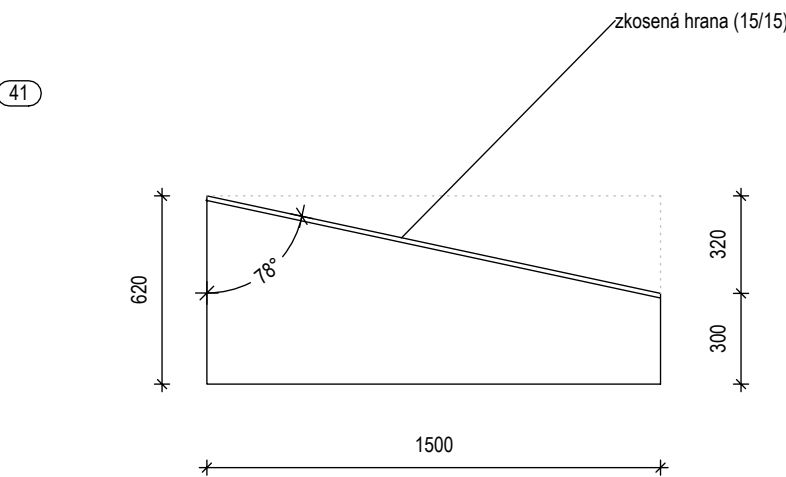

TABULKA PRVKŮ

č.	popis	specifikace	počet ks
41	schodišťový blok	prefabrikát, beton, výška 1500, nat, protiskluzový pásek, zkosená hrana (15/15)	1
42	blok	prefabrikát, beton (C20/25), výška 1010mm, natural, zkosené horní delší hrany (15/15)	1
43	blok	prefabrikát, beton (C20/25), výška 560mm, natural, zkosené horní delší hrany (15/15), sklon horní podstavy 53.6%	1
44	blok	prefabrikát, beton (C20/25), výška 550mm, natural, zkosené horní delší hrany (15/15)	1
45	blok	prefabrikát, beton (C20/25), výška 560mm, natural, zkosené horní delší hrany (15/15), sklon části horní podstavy 53.6%	1

poznámka:  
v pořaz nejsou brány dilatační spáry, do rozměrů je třeba je zohlednit (dle návrhu dodavatele)  
délkové kóty v [mm]

VYPRACOVAL	Ing. Anastázie Zemanová	Za mák, IČO: 87321149 Nežárecká 241 377 01, J. Hradec 	
KONTROLOVAL	Ing. Michaela Zudová, ČKA 04 990		
STAVEBNÍK	Město Pelhřimov, Pražská 2460, 393 01 Pelhřimov, IČO: 00248801		
MÍSTO STAVBY	k.ú. Pelhřimov, p.č. 481/2, 481/6, 495, 493/1, 494, 484/1, 501/2		
NÁZEV STAVBY	Městský park-Děkanská zahrada		
STAVEBNÍ OBJEKT	městský park	FORMÁT	DIN A3
ČÁST	D.3 ZPEVNĚNÉ PLOCHY, DROBNÉ STAVBY, MOBILIÁŘ	DATUM	11/8/2022
OBSAH:	Schodiště SCH11, zídka Z11, detail - betonové bloky	STUPĚN PD	DPS
		MĚŘÍTKO 1:25	Č. VÝKRESU D.3.2-20